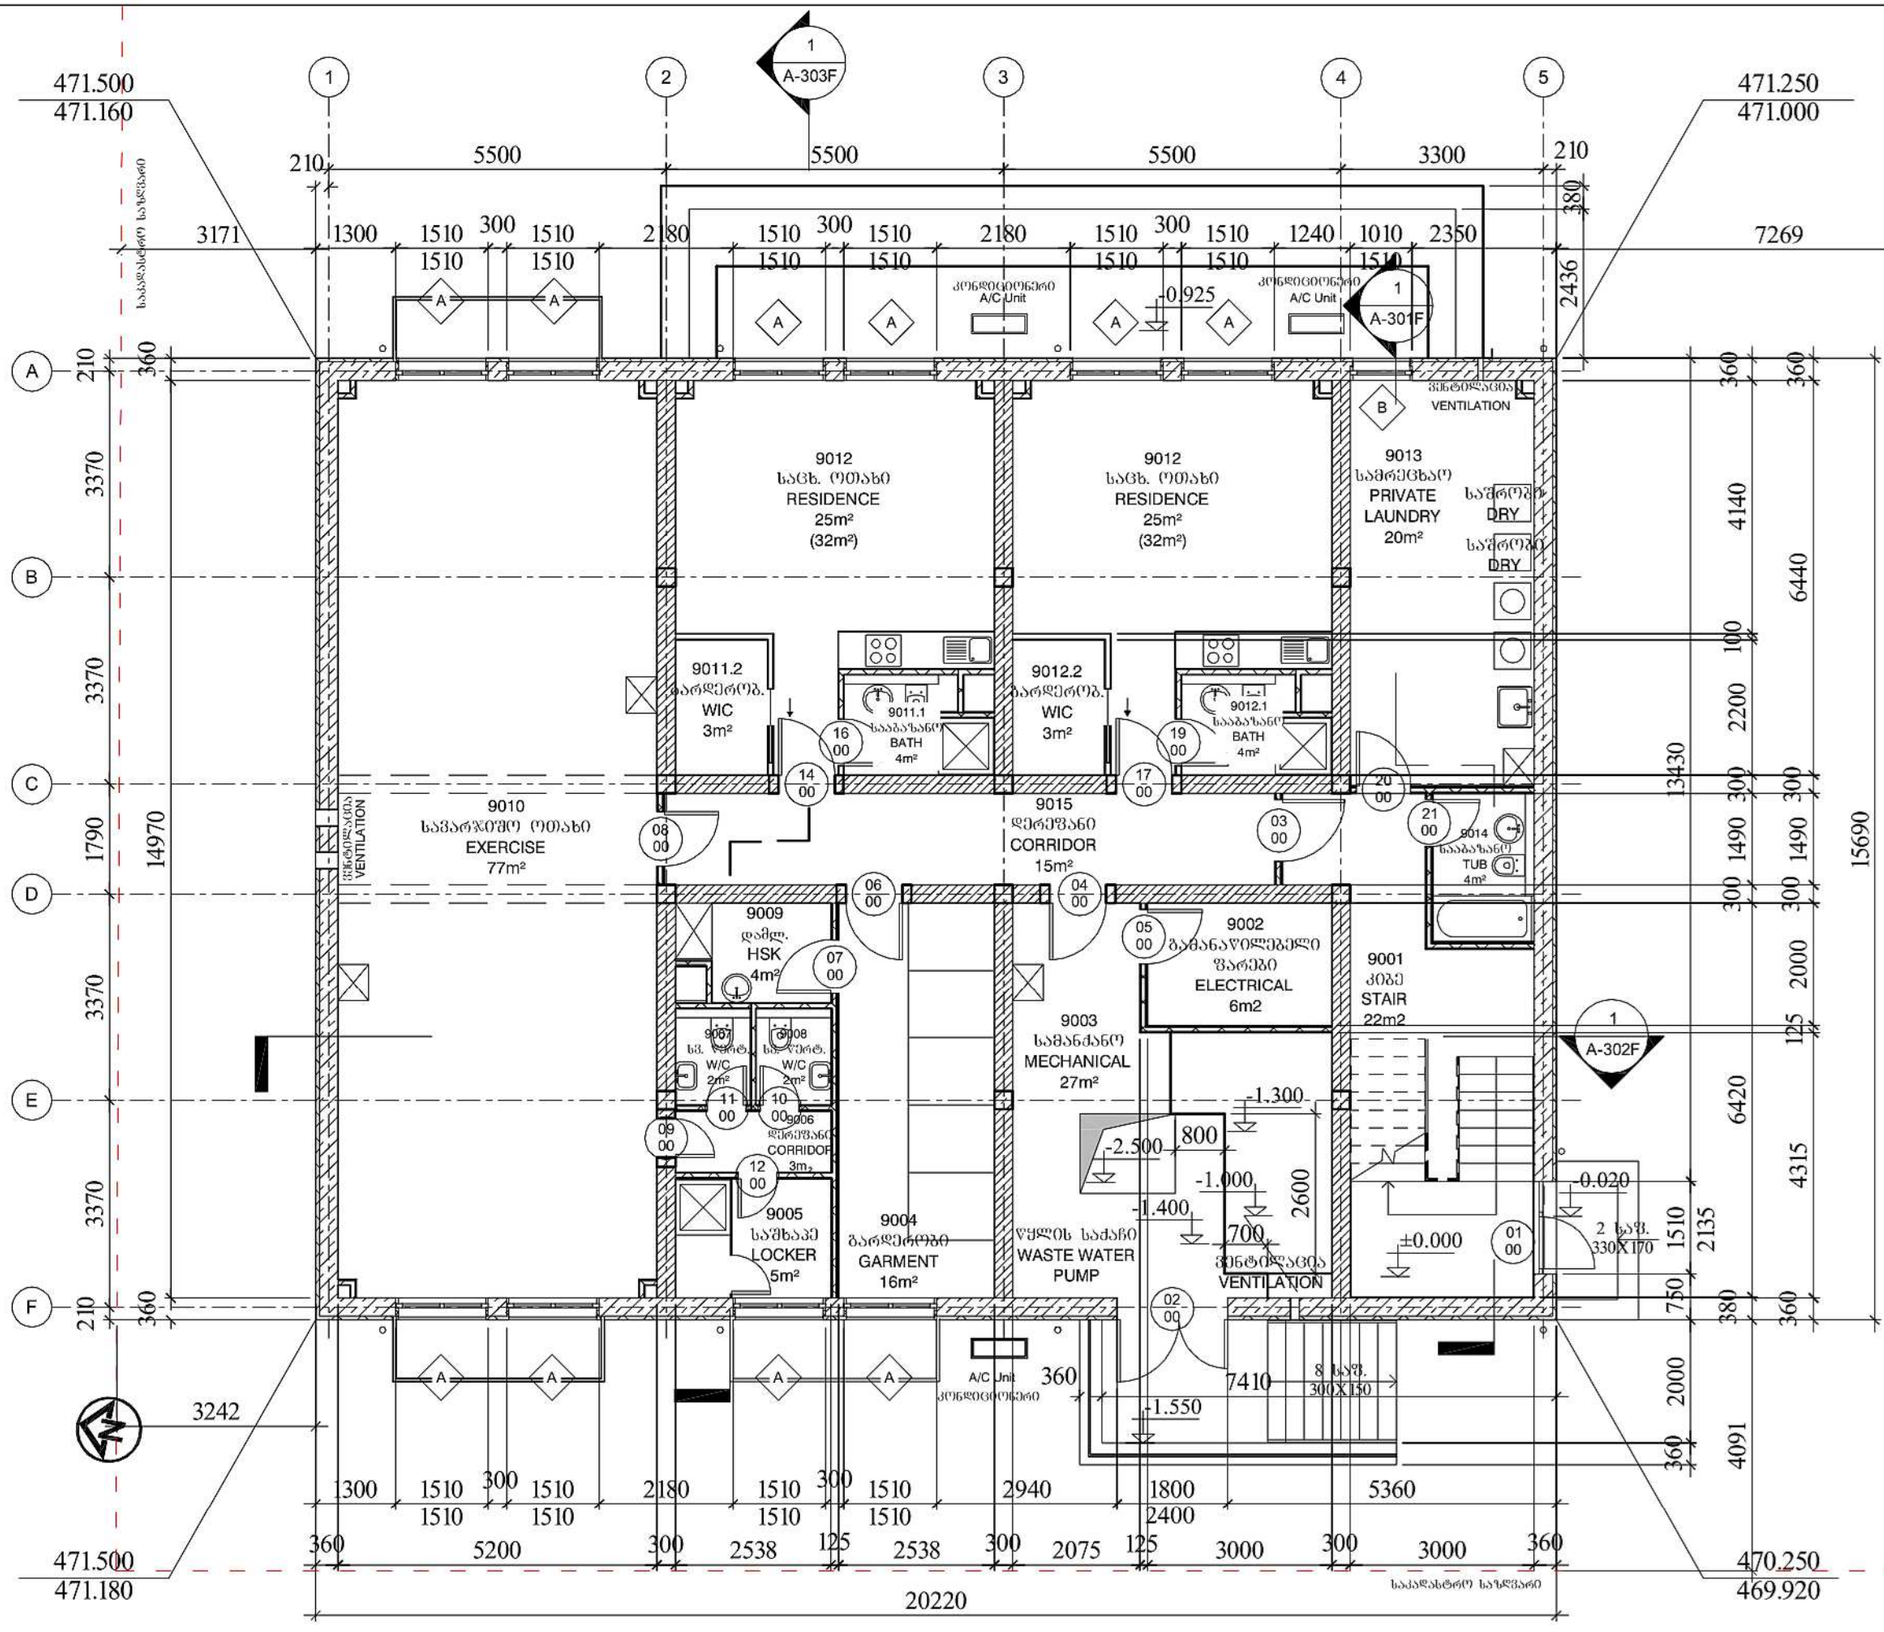

±0.000 = +470.675 მ ზღვის დონიდან (შავი ზღვის სისტემა)

±0.000 = +470.675 m ABOVE BLACK SEA LEVEL

კედლების და ტიხრების ექსპლიკაცია იხ. ნახ. A-3

WALL CONSTRUCTION LEGENDS SEE ON DWG. A-3

KEY PLAN

DSGNDRFT:
FILE PATH:

SCALE:
PLOT DATE:

JEHOVAS ZEUGEN
IN DEUTSCHLAND K.D.Ö.R., BERLIN

ZWEIGBÜRO:
AM STEINFELS, 65618 SELTERS (TAUNUS)
TEL. +49 (0) 6483 - 41 2002
FAX. +49 (0) 6483 - 41 2080

POSTANSCHRIFT:
61617 SELTERS

© COPYRIGHT 2009

OWNER:
WTBTS OF PENNSYLVANIA
12th STREET No. 18,
TBILISI 0182, AERODROMIS DASAHKLEBA

ACCOUNT No.

PROJECT TITLE:
RESIDENCE BUILDING No. 9
12th STREET No. 13 - 15
TBILISI 0182, AERODROMIS DASAHKLEBA

SHEET TITLE:
SEMI-BASEMENT
SCALE 1:100

PROJECT No.
GEOB02 09-01

SHEET No.
A-101F

1	06/07/16	A-101F
2	კონსულტაციის შედეგად	07.06.2012
3	თანხმობის მიღებით	

დ. კოხტაური			
დ. კოხტაური			
ი. ავალიანი	სართულის გეგმა 1:100		
ი. ბაბუხადზე			

ARCI Engineering Consulting

კონსულტანტის საფირმო კოდის საპროექტო ფირმის საკონტაქტო

პროექტის: ობიექტის საქმიანი საცხოვრებელი სახლი დასახელება

მისამართის: ალიოშინის ფაზ. 3ბ-12 d. N13-15 მშენებლობის:

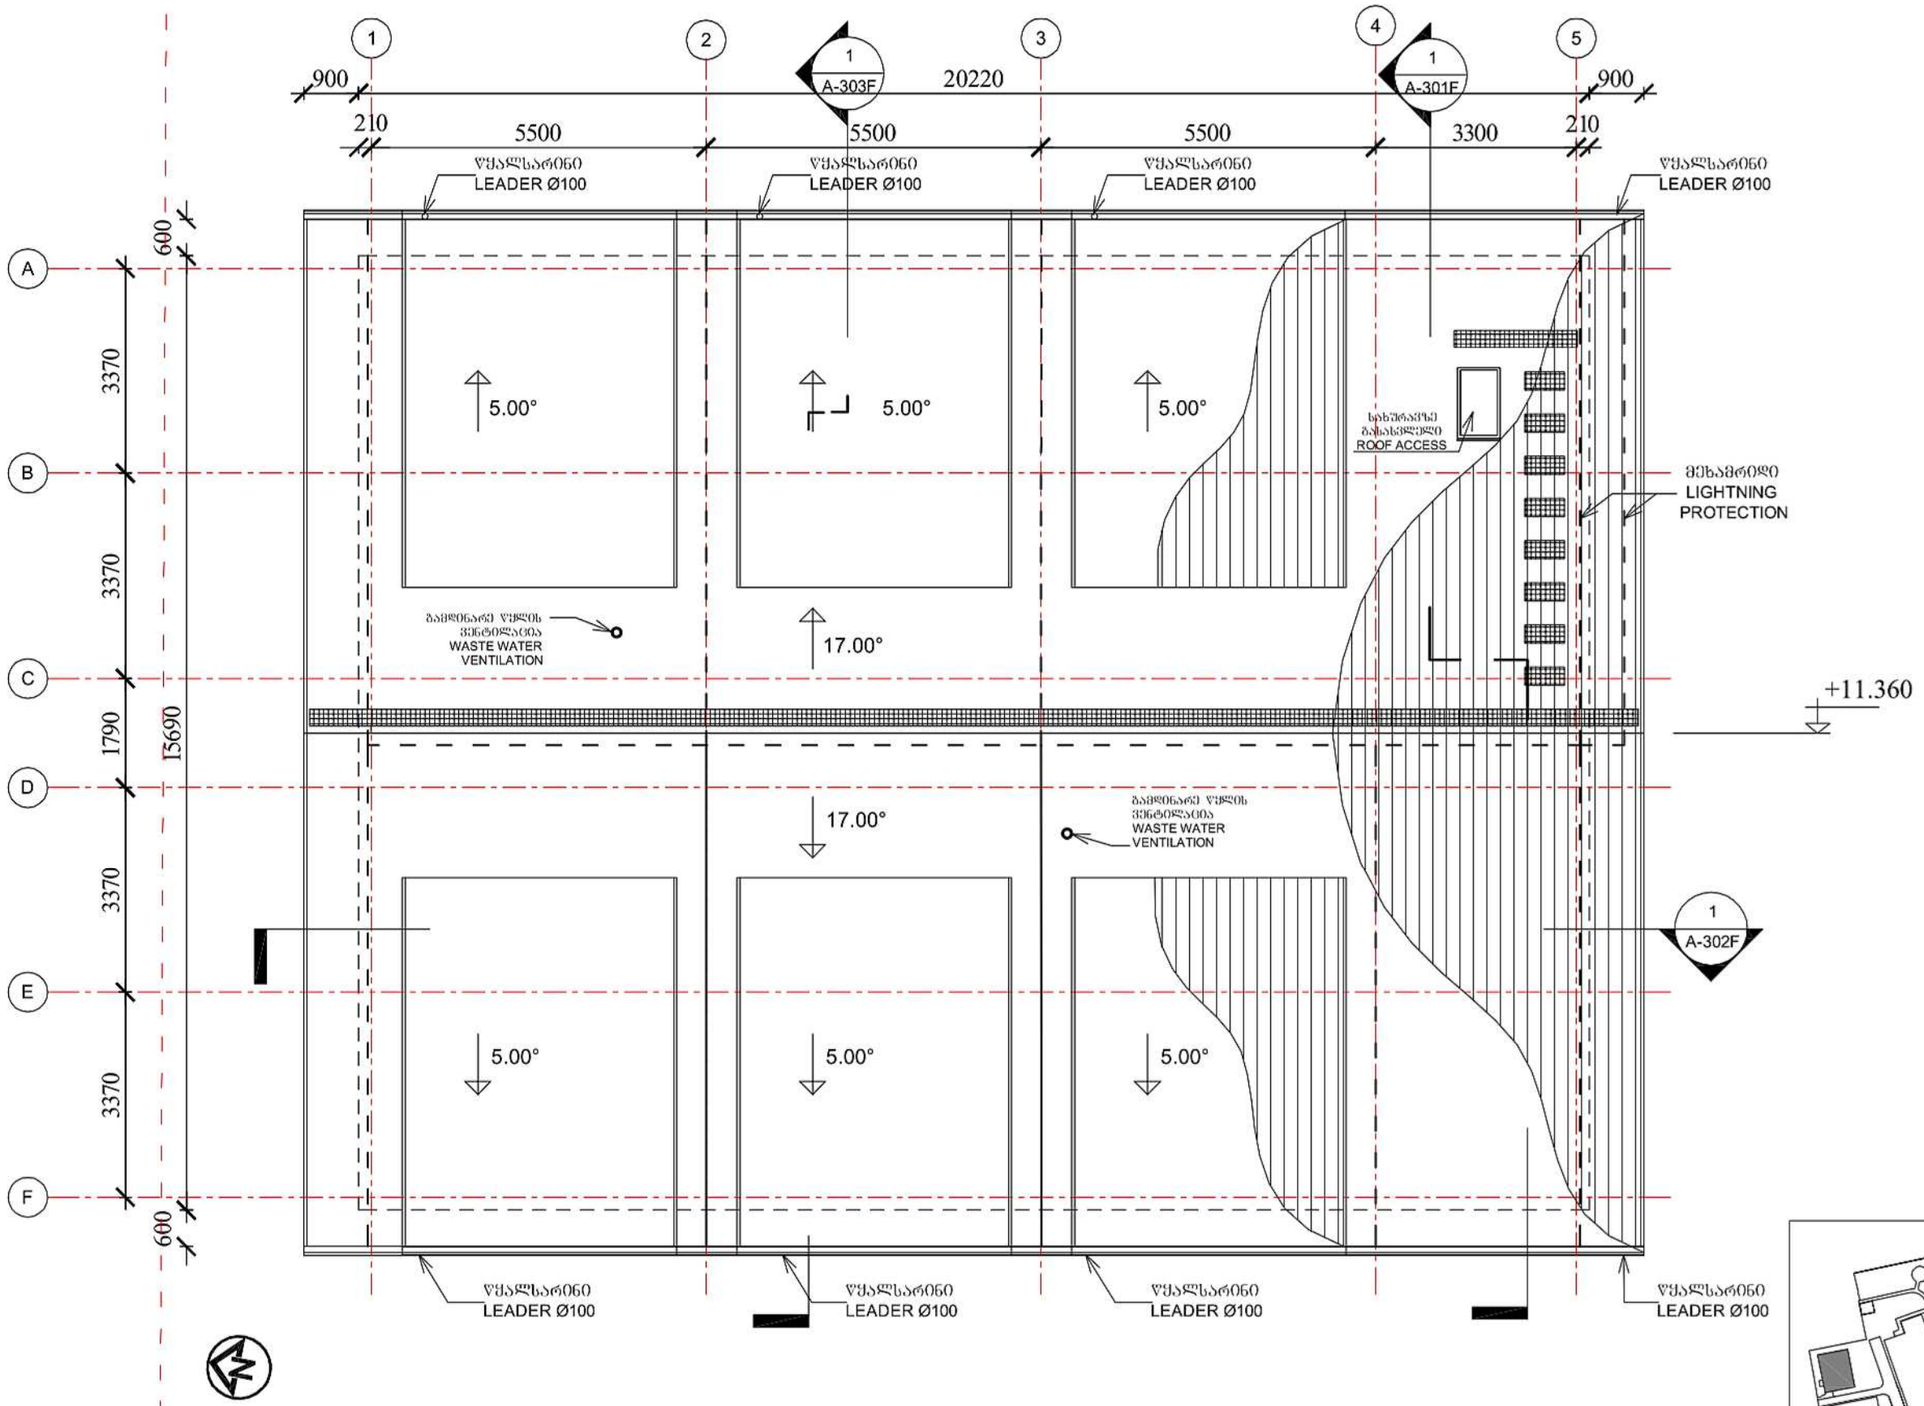

DSGN\DRFT:
FILE PATH:

SCALE:
PLOT DATE:

JEHOVAS ZEUGEN
IN DEUTSCHLAND K.D.Ö.R., BERLIN

ZWEIGBÜRO:
AM STEINFELS, 65618 SELTERS (TAUNUS)
TEL. +49 (0) 6483 - 41 2002
FAX. +49 (0) 6483 - 41 2080

POSTANSCHRIFT:
61617 SELTERS

© COPYRIGHT 2009

OWNER:
WTBTS OF PENNSYLVANIA
12th STREET No. 18,
TBILISI 0182, AERODROMIS DASAHKLEBA

ACCOUNT No.

PROJECT TITLE:
RESIDENCE BUILDING No. 9
12th STREET No. 13 - 15
TBILISI 0182, AERODROMIS DASAHKLEBA

SHEET TITLE:
ROOF PLAN
SCALE 1:100

PROJECT No.
GEOB02 09-01

SHEET No.
A-105F

ცვლილება	A-105F	პროექტის ეტაპი	თარიღი 07.06.2012
დ. კოჩლამაზი	დ. კოჩლამაზი	ხარისხის კონტროლი	
პროექტის ხელმძღვანელი		ნახ. ნუსხაში	
ნახ. ხელმძღვ.		მ-ბი 1:100	
შესაბამისობა			

ARCI Engineering Consulting
არქიტექტორი: ოფისიანი სამეფო სამშენებლო ბიზნესი
ადმინისტრაციის ნახ. 812 ქ. N13-15