
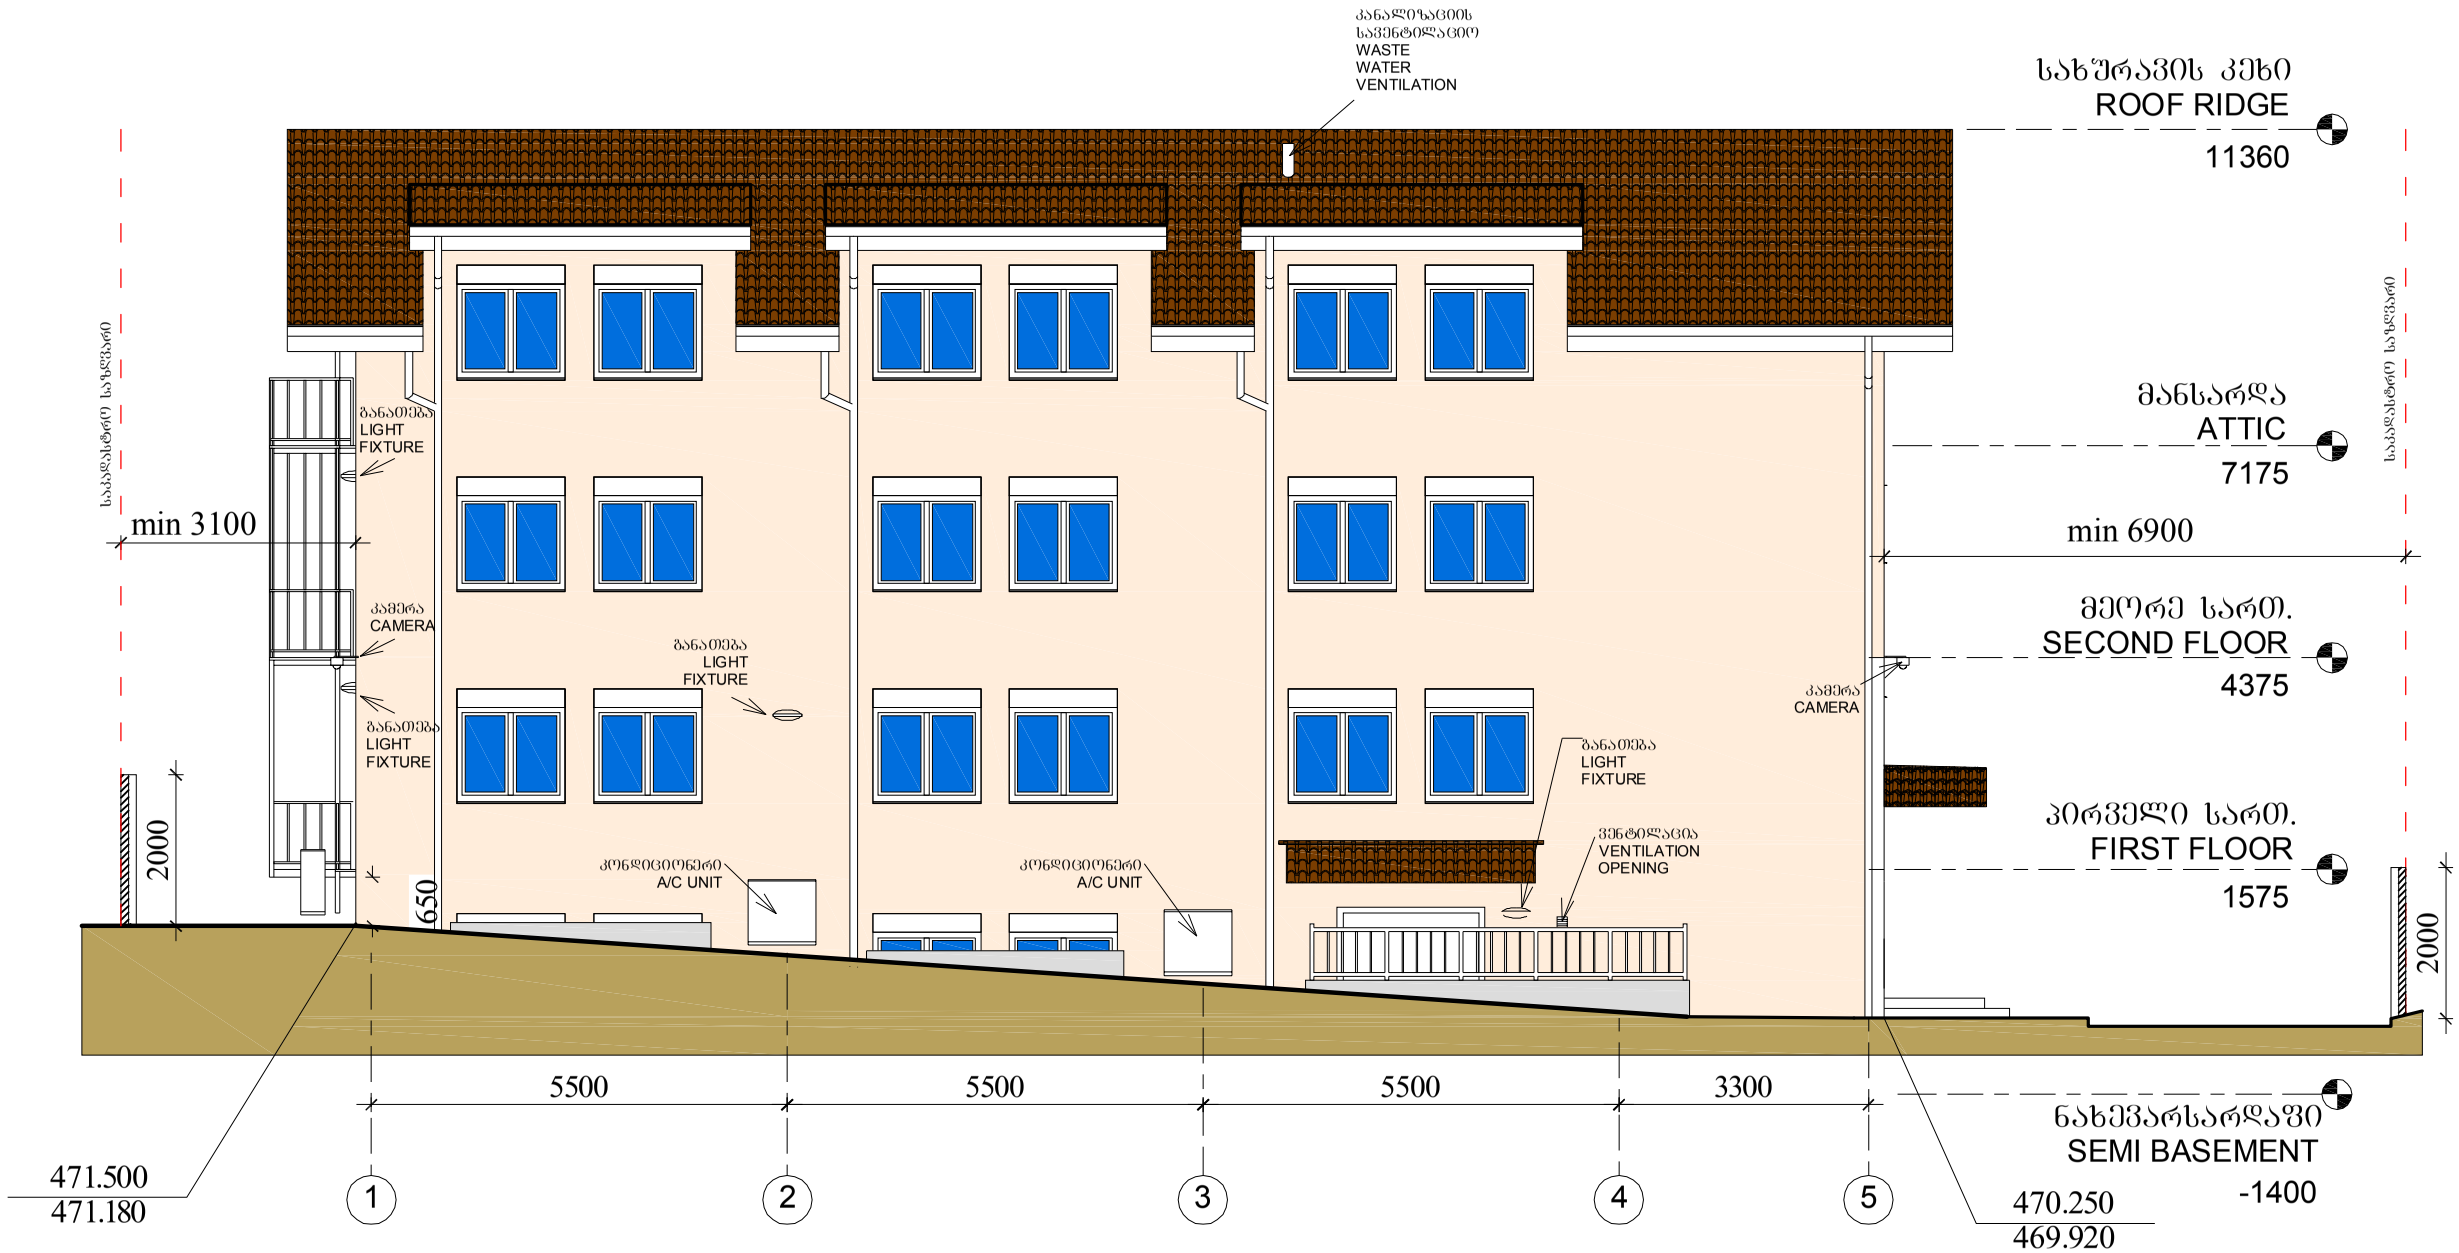


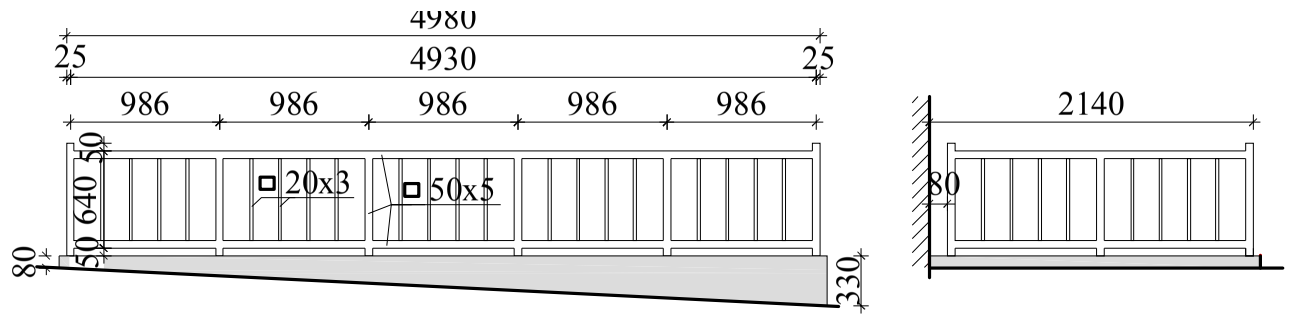

1 WEST
1 : 100

სახურავი: - ქანობიანი სახურავი ლითონის შურცლის საფარით (წითელი)
- ხის კარნიზი და შუბლი (თეთრი)
- ლითონის წყალშემკრები და წყალსარინი (თეთრი)

კედლები: - თბოიზოლირებული შასადი, შელესილი და შეღებილი (ყვითელი)

კარი: - შესასვლელი/ავარიული კარი: ალუმინის ორმაგი შემინვით (თეთრი)
- დამხმარე სათავსის კარი: ლითონის (თეთრი)

შანჯარა: - მეტალოპლასტმასის, ორმაგი შემინვით, საკეტებით (თეთრი)

±0.000 = +470.675 მ ზღვის დონიდან (შავი ზღვის სისტემა)


ROOF: - SLOPED ROOF WITH METAL SHEET DECKING, RED
- WOODEN SOFFIT AND FACIA, WHITE
- METAL GUTTER AND DOWNPIPES, WHITE

WALL: - INSULATED FACADE PLASTERED AND PAINTED, YELLOW

DOORS: - ENTRANCE/ EMERGENCY EXIT: ALUMINUM WITH DOUBLE GLASS INSERTS, WHITE
- MAINTENANCE ROOM: STEEL DOOR, WHITE

WINDOWS: - PVC WINDOWS, DOUBLE GLAZING WITH ROLLER SHUTTERS, WHITE

±0.000 = +470.675 m ABOVE BLACK SEA LEVEL

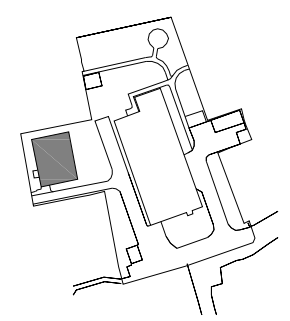

KEY PLAN

DSGN\DRFT:
FILE PATH:

SCALE:
PLOT DATE:

JEHOVAS ZEUGEN
IN DEUTSCHLAND K.D.Ö.R., BERLIN

ZWEIGBÜRO:
AM STEINFELS, 65618 SELTERS (TAUNUS)
TEL. +49 (0) 6483 - 41 2002
FAX. +49 (0) 6483 - 41 2080

POSTANSCHRIFT:
61617 SELTERS

© COPYRIGHT 2009

OWNER:
WTBTS OF PENNSYLVANIA
12th STREET No. 18,
TBILISI 0182, AERODROMIS DASAHLEBA

ACCOUNT No.

PROJECT TITLE:
RESIDENCE BUILDING No. 9
12th STREET No. 13 - 15
TBILISI 0182, AERODROMIS DASAHLEBA

SHEET TITLE:
WEST ELEVATION
SCALE 1:100

PROJECT No.
GEOB02 09-01

SHEET No.
A-204F

ნახ/ფურც	A-204F	კორექტირების თარიღი	07.06.2012

დ. კუხტაური				
დ. კუხტაური				
ნ. ასკანელი		ფასადი 1-5 დერეფნით		
თ. ბაზღვაძე		მ 1:100		

ARCI Engineering Consulting

არქიტექტ: ოქტომბრის სახელობის სახლი
არქიტექტორი: ალექსანდრეს დას. ჯად 12 ქ. №3-15

დამკვეთი: ამხელოვანის საბერძნეთის კორპუსის
საზოგადოების ფიზიკური
საკონტაქტო

მისამართი: