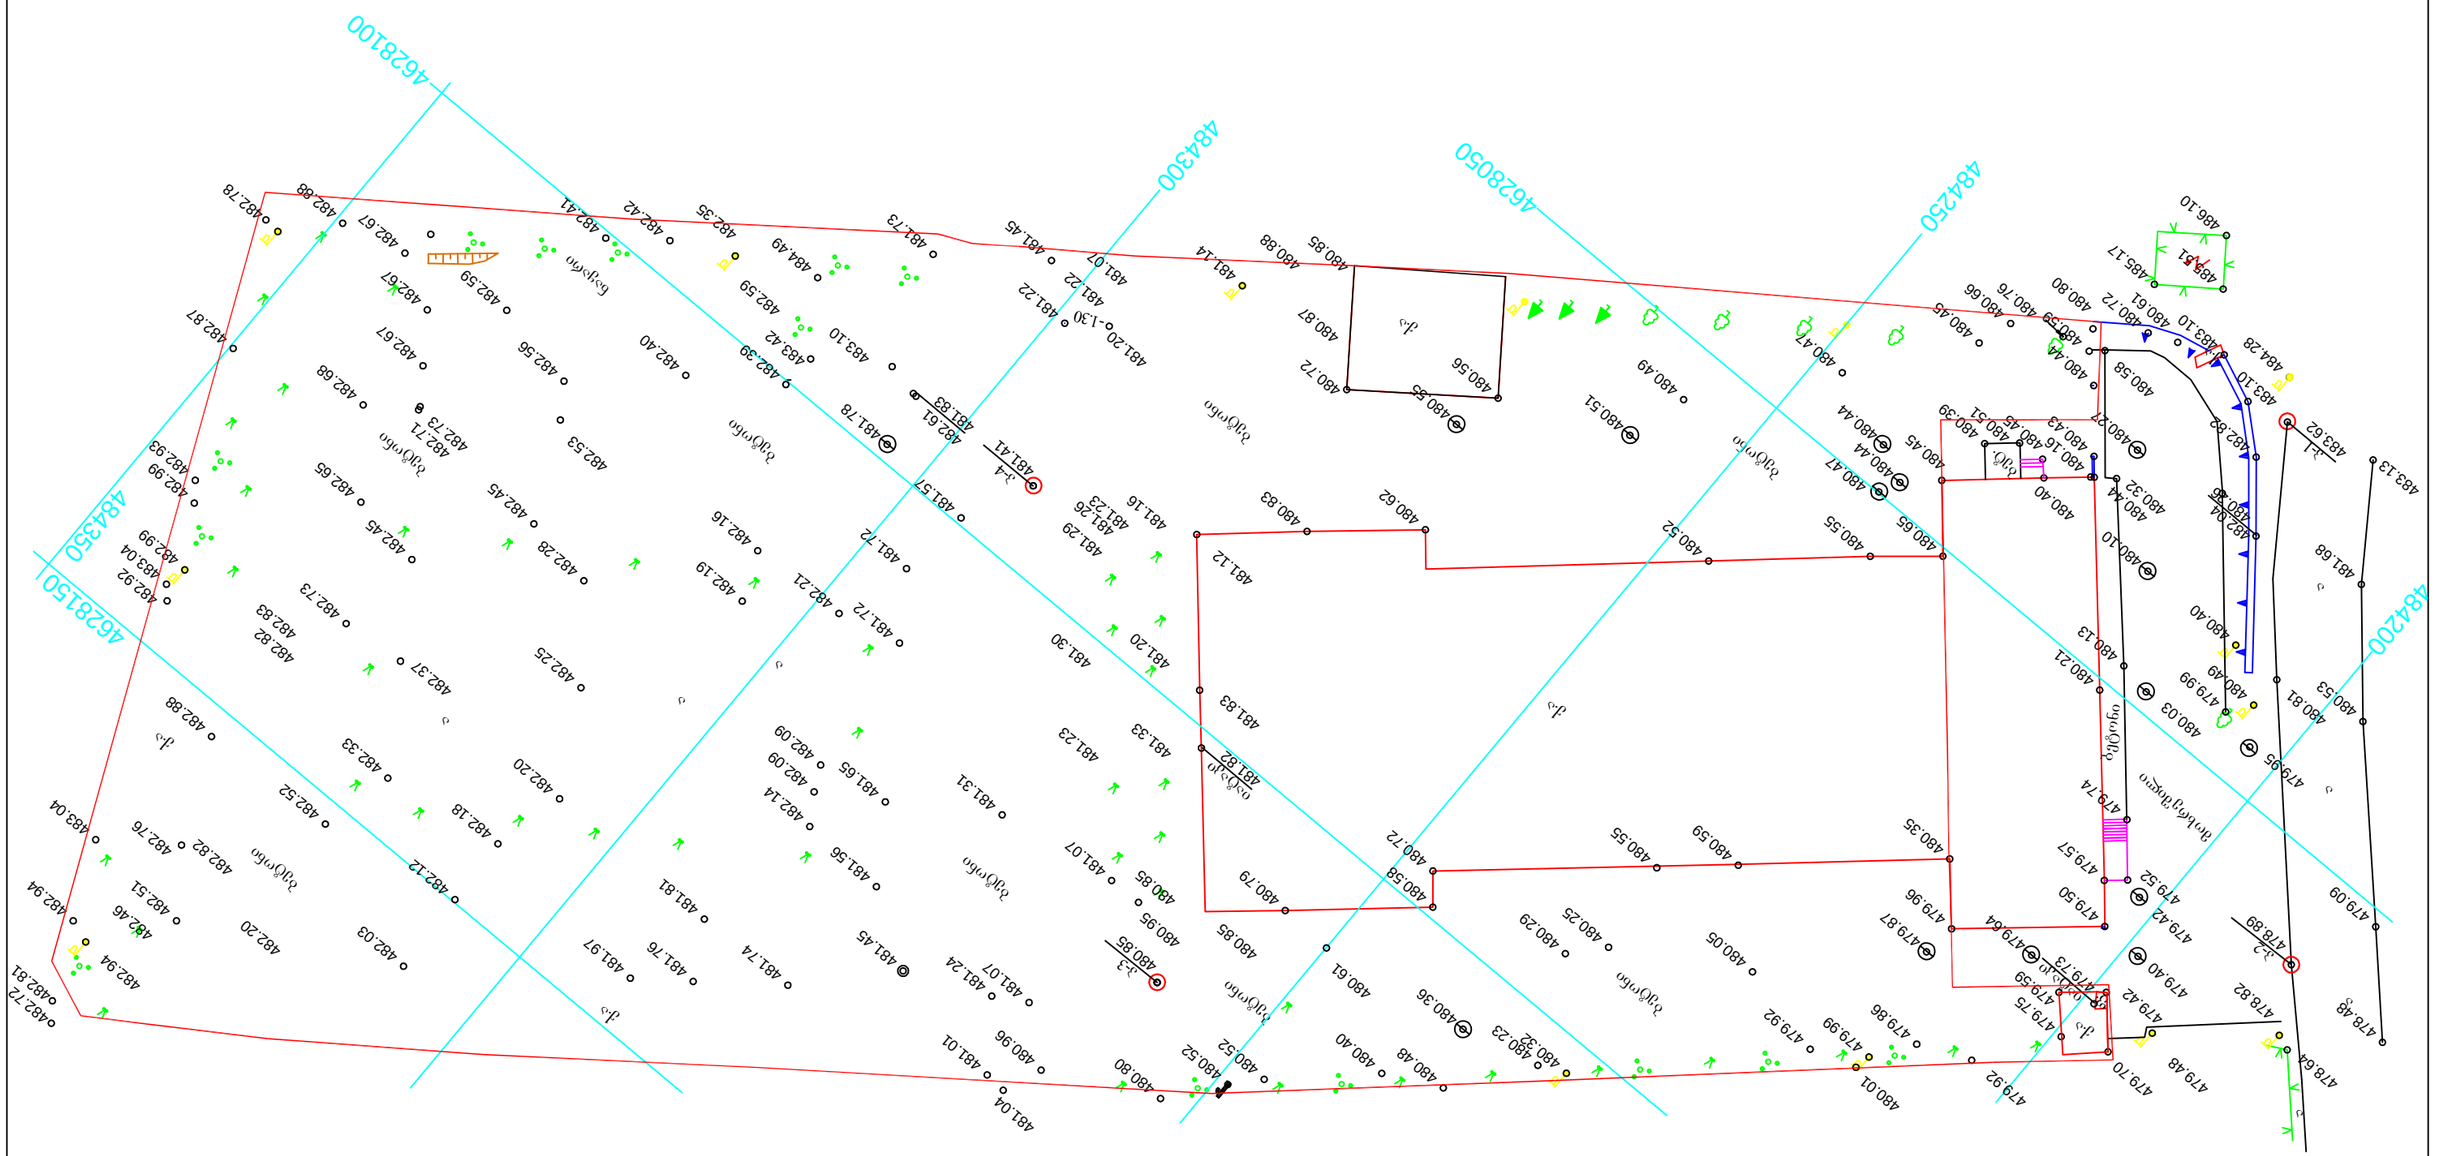

q.a

q.a

q.a

q.a

q.a

f.

q.a

ბეტონი

ბეტონი

ბეტონი ბეტონი ბეტონი

ბეტონი

ბეტონი

ბეტონი

nayari

ბეტონი ა ა ა ა ა ა ა 4628150

484350

483.62

480.85

480.85

480.85

480.58 480.79 480.72

480.29 480.05

479.92

479.92

479.75

479.87 479.96 479.64

479.59 479.73

479.70

479.42 479.40
479.50

479.57 479.52

479.42
479.74

480.03

480.13 480.21

480.10

480.44 480.32
480.27480.43

480.44 480.58

480.80 480.61 480.72

480.26

480.40

479.99 480.49 480.81

482.04

482.82

483.10

483.10 484.28

483.13
481.68

480.53

479.09

478.48
478.64
478.82
479.48

479.95

485.17 485.51

486.10

478.89

479.86479.99

480.01

480.35 480.59 480.55

480.25

480.23 480.32 480.36 480.48 480.40480.61480.52 480.52480.80 480.96

481.04
481.01

481.24 481.07 481.45 481.74 481.76 481.97 482.03 482.20 482.46 482.51 482.94 482.94

483.04

482.82 482.76

482.88

482.82 482.83

483.04 482.99

482.99 482.93

482.87

482.88 482.67

482.59 482.67

482.56

482.53 482.73 482.71

482.68

482.65

482.73

482.45

482.37
482.33

482.52 482.18 482.20

482.25

482.28
482.45

482.19

482.16 481.72

481.72 482.21

482.09 482.09 482.14

481.56

481.65 481.31

481.07

480.95

481.23 481.33 481.82481.83

481.20 481.30

481.29

481.83 482.61
481.73

483.10483.42 482.39

484.49
482.59

482.35 482.42 482.41

482.40

481.78

481.57 481.41

481.26 481.16481.23

481.12

480.62 480.83 480.52 480.65 480.55

480.45480.44 480.47 480.51 480.39 480.44 480.45 480.40 480.16

480.59 480.76480.45 480.66 480.47 480.49 480.51 480.56 480.55 480.72

480.85480.88

480.87

481.14 481.07 481.22

481.20

481.22

481.45

482.67

482.78

482.92

482.81 482.72

482.12 481.81

ბეტ.

მოხრეშილი

-1.30

p-1

p-2 p-3

p-4

იატაკი

იატაკი

484250 484300

484200

4628100

4628050 აღმაშენებლის გამზ. #93 599-18-12-21 შ.პ.ს. ,,როსი~ L.ტ.დ. ,,ROSI~ ფარდული ღობე ბორდიური ქვის კედელი კედელი წიწვოვანი ხე მშენებარე ფლატე ფოთლოვანი ხე წ წყლის მილი

00 00 00 U.თ.M საერთაშორისო სისტემის 00 კოორდინატები ადგილობრივი სისტემის სამუშაო კოორდინატები შენობა კ კანალიზაცია გ მისამართი: გლდანი კაჭარავას ქ. #58 ხელშეკრულება # დირექტორი შეასრულა კომპ. უზრუნვ. ფოფხაძე სამაკაშვილი მასშტაბი 1:500 თარიღი1324.01.2012 სამაკაშვილი ტოპო გადაღება დამკვეთი მისამართიშპს `დიპლომატ ჰოლდინგი~ ნ. გორგიაშვილი გლდანი კაჭარავას ქ. #58

ბ ე ნ ბ ე ბ ა

მ.1:500

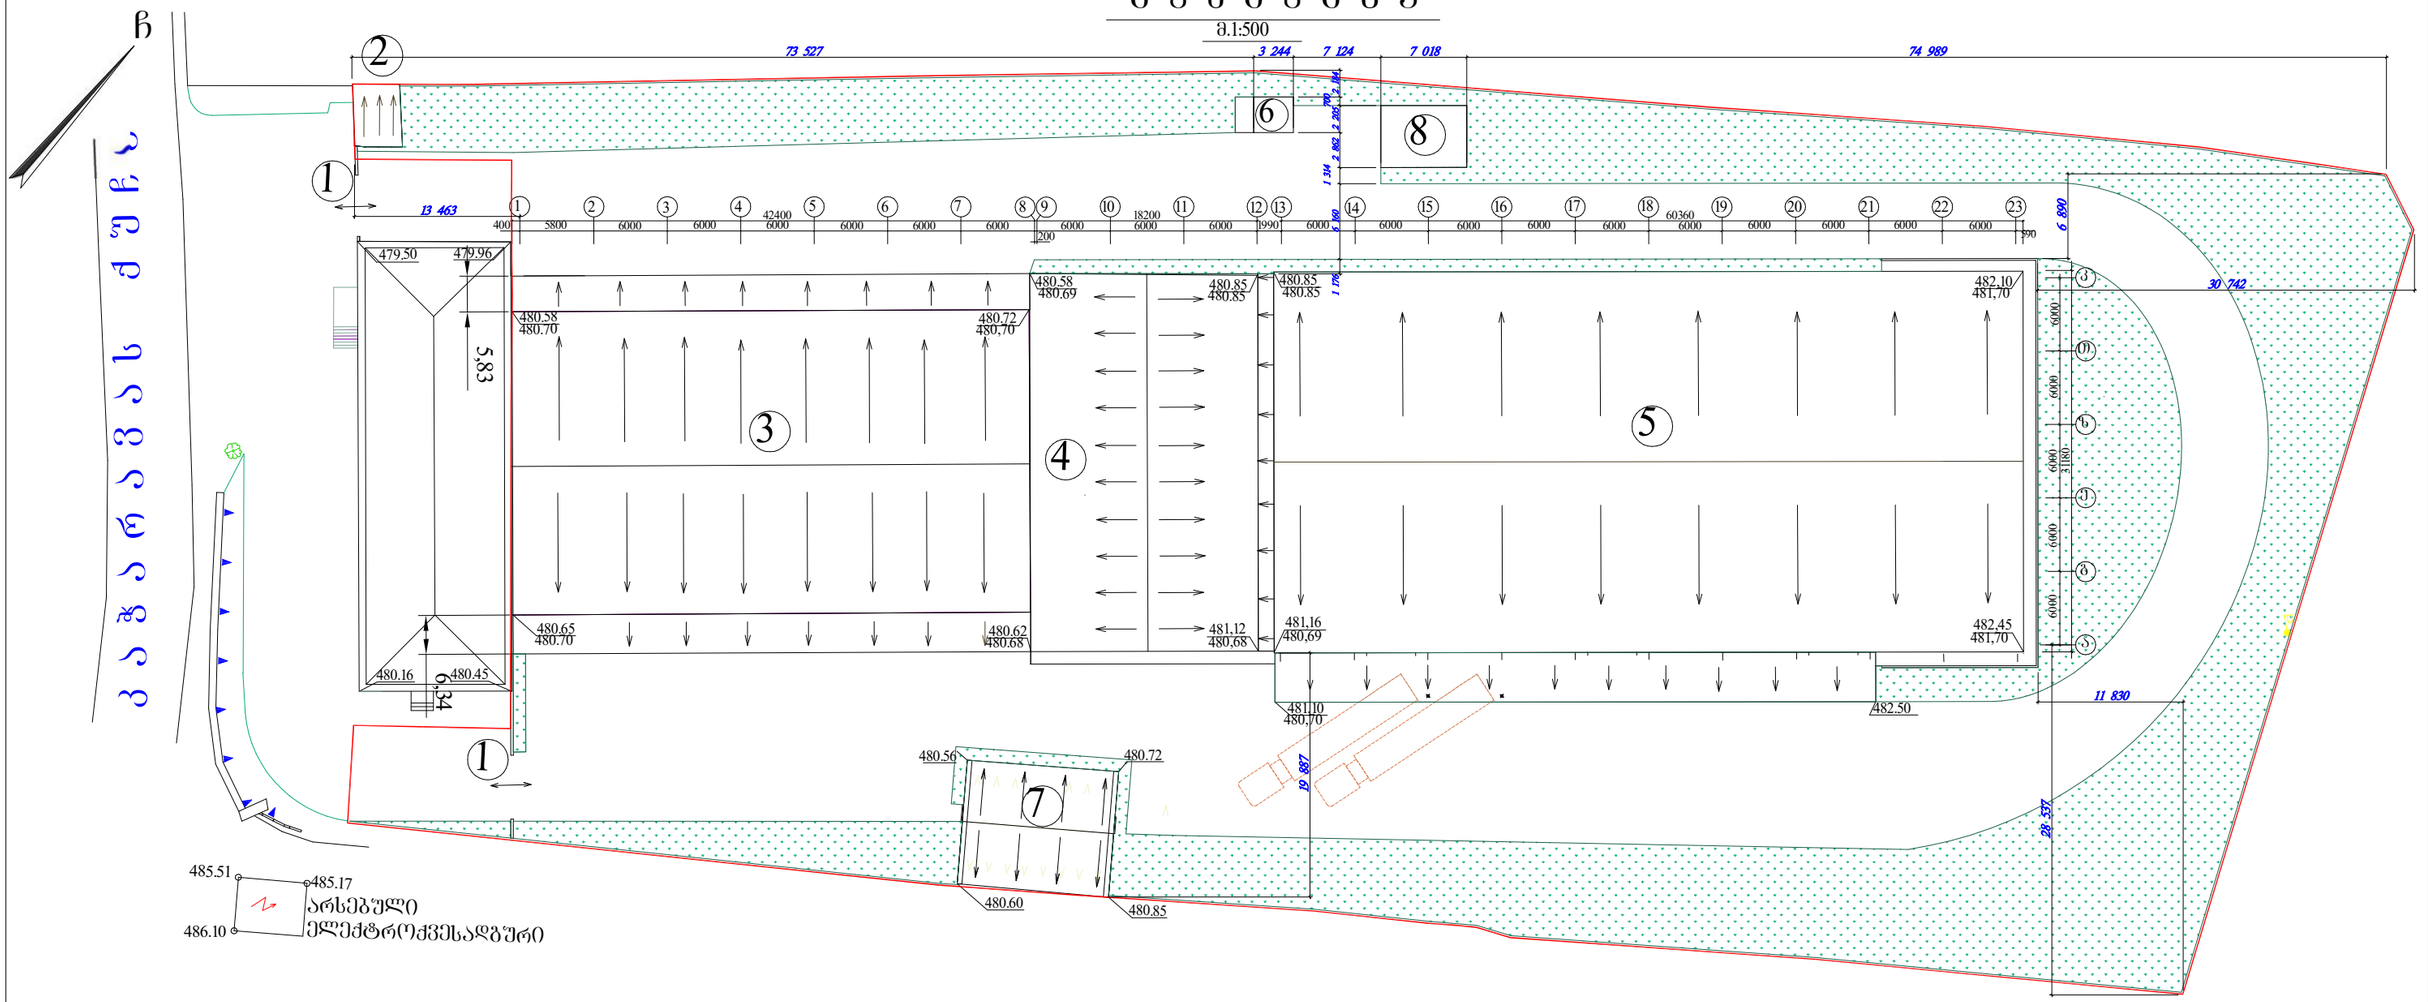

ბ ე ნ ბ ე ბ მ ი ს მ ა ჩ ვ ე ნ ე ბ ლ ე ბ ი

- განაშენიანების კოეფიციენტი კ1=0,4
- განაშენიანების ინტენსივობის კოეფიციენტი კ2=0,4
- გამწვანების კოეფიციენტი კ3=0,3

შ.პ.ს. „ტანდემი"				დამკვეთი: შ.პ.ს.„დიპლომატ ჰოლდინგი"	
შ.პ.ს „დიპლომატ ჰოლდინგი"-ს დამხმარე შენობა-ნაგებობის (საწყობი) პროექტი				ხელშეკრულება	
				ნაწილი	არქიტექტურული
დირექტორი	გიორგაძე		საპროექტო ტერიტორია	სტადია	შესრულებული	შესრულებული
არ.მთ.ინჟინერი	ქიქილაშვილი			მ.პ.	არქ-2	
შესრულა	დანელიშვილი		ბ ე ნ ბ ე ბ ი მ ა მ. 1:500		ქ. თბილისი 2016 წ.	
შეამოწმა	აფხაძე					

გენგეგმა
ვერტიკალური გეგმარება
მ.1:500

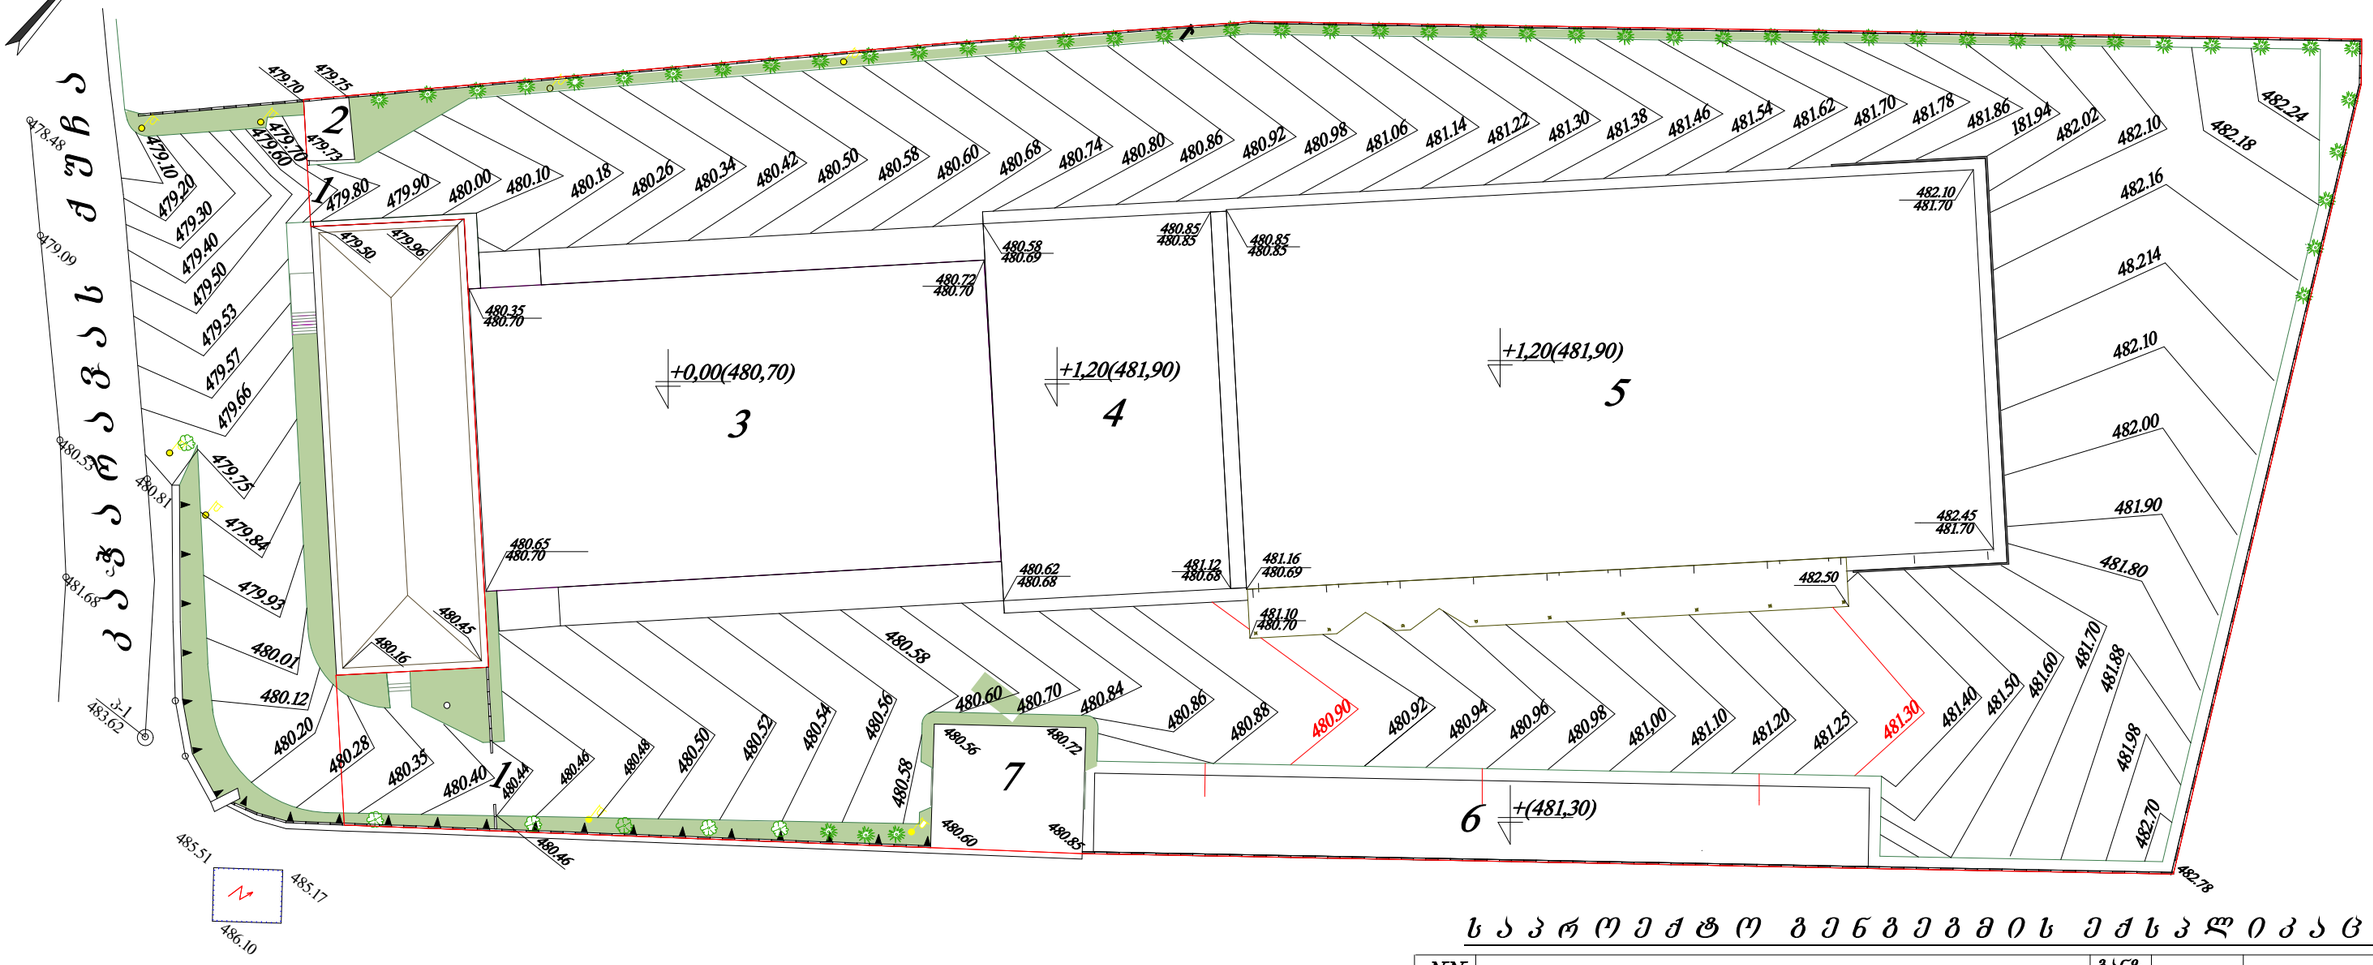

შენიშვნები

1. ვერტიკალური გეგმარება შესრულებულია საპროექტო ტერიტორიაზე გადაღებული ტოპოგრაფიული გეგმისა და ახომვითი სამუშაოების მიხედვით.
2. მოჭრილი ბრუნტი და სამშენებლო ნანგრევები გამოყენებული იქნეს ბლოკი №3-ის (ახალი მიშენება) რამპისა და ცოკოლის შესავსებად.

საპროექტო გენგეგმის ექსპლიკაცია

№№ პოზ.	დასახელება	განზ. ერთ-ეული	რაოდენობა	შენიშვნა
1.	ჯიშპარი	კვ.მ.	9,4	
2.	სამორიგეო ჯიხური	კვ.მ.	17,8	=3,40 მ.
3.	სააწყობი ბლოკი №1 (არსებული რეკონსტრუქცია)	კვ.მ.	1034,60	=7,02 მ.
4.	სააწყობი ბლოკი №2 (არსებული რეკონსტრუქცია)	კვ.მ.	561,20	=7,20 მ.
5.	სააწყობი ბლოკი №3 (ახალი მიშენება)	კვ.მ.	2098,2	=8,42 მ.
6.	სააწყობი ბლოკი №4 (ახალი მიშენება)	კვ.მ.	404,48	ორსართულიანი =9,8 მ.
7.	სამეურნეო შენობა (არსებული სარემონტო)	კვ.მ.	125,1	=6,30 მ.

შ. პ. ს. „ტანდემი"				დამკვეთი: შ.პ.ს.„დიპლომატ ჰოლდინგი"	
დამხმარე შენობა-ნაგებობის (სააწყობი) პროექტი				ხელშეკრულება	19.03.12.
				ნაწილი	არქიტექტურული
დირექტორი	მანწკავა		საპროექტო ტერიტორია	სტადია	შურცელი შურც-ბი
პრ.მთ.ინჟინერი	კიკილაშვილი			მპ	ას-4
პრ.მთ.არქიტექტორი	დანელიშვილი		გენგეგმა ვერტიკალური გეგმარება მ.1:500	ქ. თბილისი 2012 წ.	
პრ.მთ.კონსტრუქტორი	აფხაძე				
შესამოწმა	კიკილაშვილი				

გ ე ნ გ ე გ მ ა
ვერტიკალური გეგმარება
მ.1:500

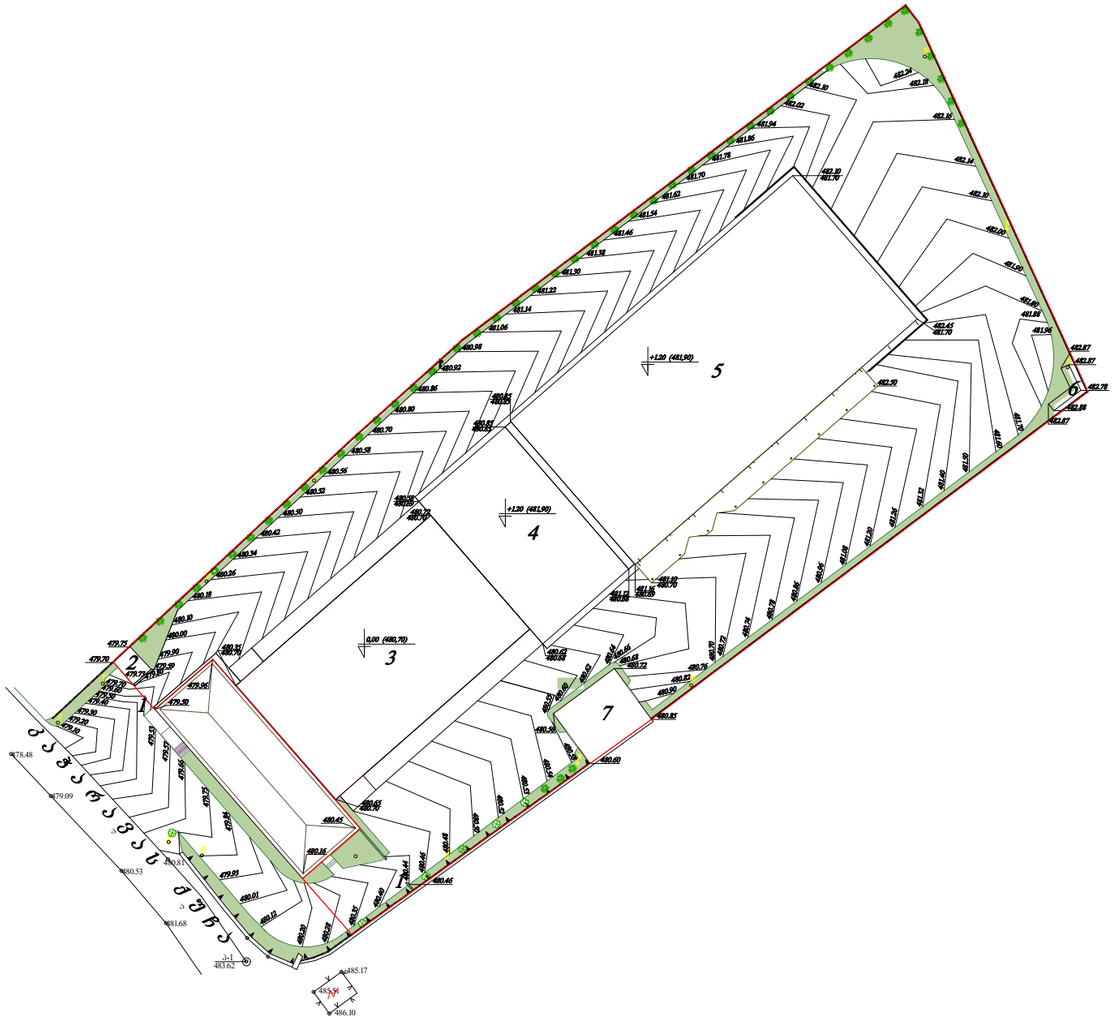

ს ა პ რ ო ე ქ ტ ო გ ე ნ გ ე გ მ ი ს ე ქ ს პ ლ ი კ ა ც ი ა

№№ პოზ.	დ ა ს ა ხ ე ლ ე ბ ა	განზ. ერთ-ეული	რაოდე-ნობა	შ ე ნ ი შ ვ ნ ა
1.	ჰიშკარი	კვ.მ.	9,4	
2.	სამორიგეო ჯიხური	კვ.მ.	17,8	=3,40 მ.
3.	საწყობი ბლოკი №1 (არსებული რეკონსტრუქცია)	კვ.მ.	1034,60	=7,02 მ.
4.	საწყობი ბლოკი №2 (არსებული რეკონსტრუქცია)	კვ.მ.	561,20	=7,20 მ.
5.	საწყობი ბლოკი №3 (ახალი მიშენება)	კვ.მ.	2098,2	=13,86 მ.
6.	ეზოს საპირფარეშო (ახალი მშენებლობა)	კვ.მ.	15,76	=2,53 მ.
7.	სამეურნეო შენობა (არსებული სარემონტო)	კვ.მ.	125,1	=6,30 მ.

შ ე ნ ი შ ვ ნ ე ბ ი

1. ვერტილალური გეგმარება შესრულებულია საპროექტო ტერიტორიაზე გადაღებული ტოპოგრაფიული გეგმისა და აზომვითი სამუშაოების მიხედვით.
2. მოჭრილი გრუნტი და სამშენებლო ნანგრევები გამოყენებული იქნეს ბლოკი №3-ის (ახალი მიშენება) რამპისა და ცოკოლის შესავსებად.

შ. პ. ს. „ტ ა ნ დ ე მ ი"				დამკვეთი: შ.პ.ს.„დიპლომატ ჰოლდინგი"		
დამხმარე შენობა-ნაგებობის (საწყობი) პროექტი				ხელშეკრულება	19.03.12.	
				ნაწილი	არქიტექტურული	
დირექტორი	მანწყავა		საპროექტო ტერიტორია	სტადია	შურცელი	შურც-ბი
პრ.მთ.ინჟინერი	კიკილაშვილი			მპ	ას-12	
პრ.მთ.არქიტექტორი	დანელიშვილი		გ ე ნ გ ე გ მ ა ვერტიკალური გეგმარება მ.1:500	ქ. თბილისი 2012 წ.		
პრ.მთ.კონსტრუქტორი	აფხაძე					
შესამოწმა	კიკილაშვილი					