განმარტებითი ბარათი

საპროექტო ტერიტორია მდებარეობს ლესელიძეზე, პროექტით გათვალისწინებულია არსებული ვიტრაჟის და კარის მოხსნა ჟალუზის განთავსება რომელის თავი ჩაიმალება ასევე საპროექტო აბრის უკან, მოეწყობა ტენტიც.
აბრის გაბარიტები შეესაბამება მეზობლის მიერ შეთანხმებული აბრის გაბარიტებსა და სიმაღლეს ერთიანი ვიზუალის შესანარცუნებლად

ET

pepsi

beko

ЧУРЧХЕЛА

OPEN

საპროექტო სარეკლამო აბრა, ტენტი და ჟალუზი



წვნის აპარატი

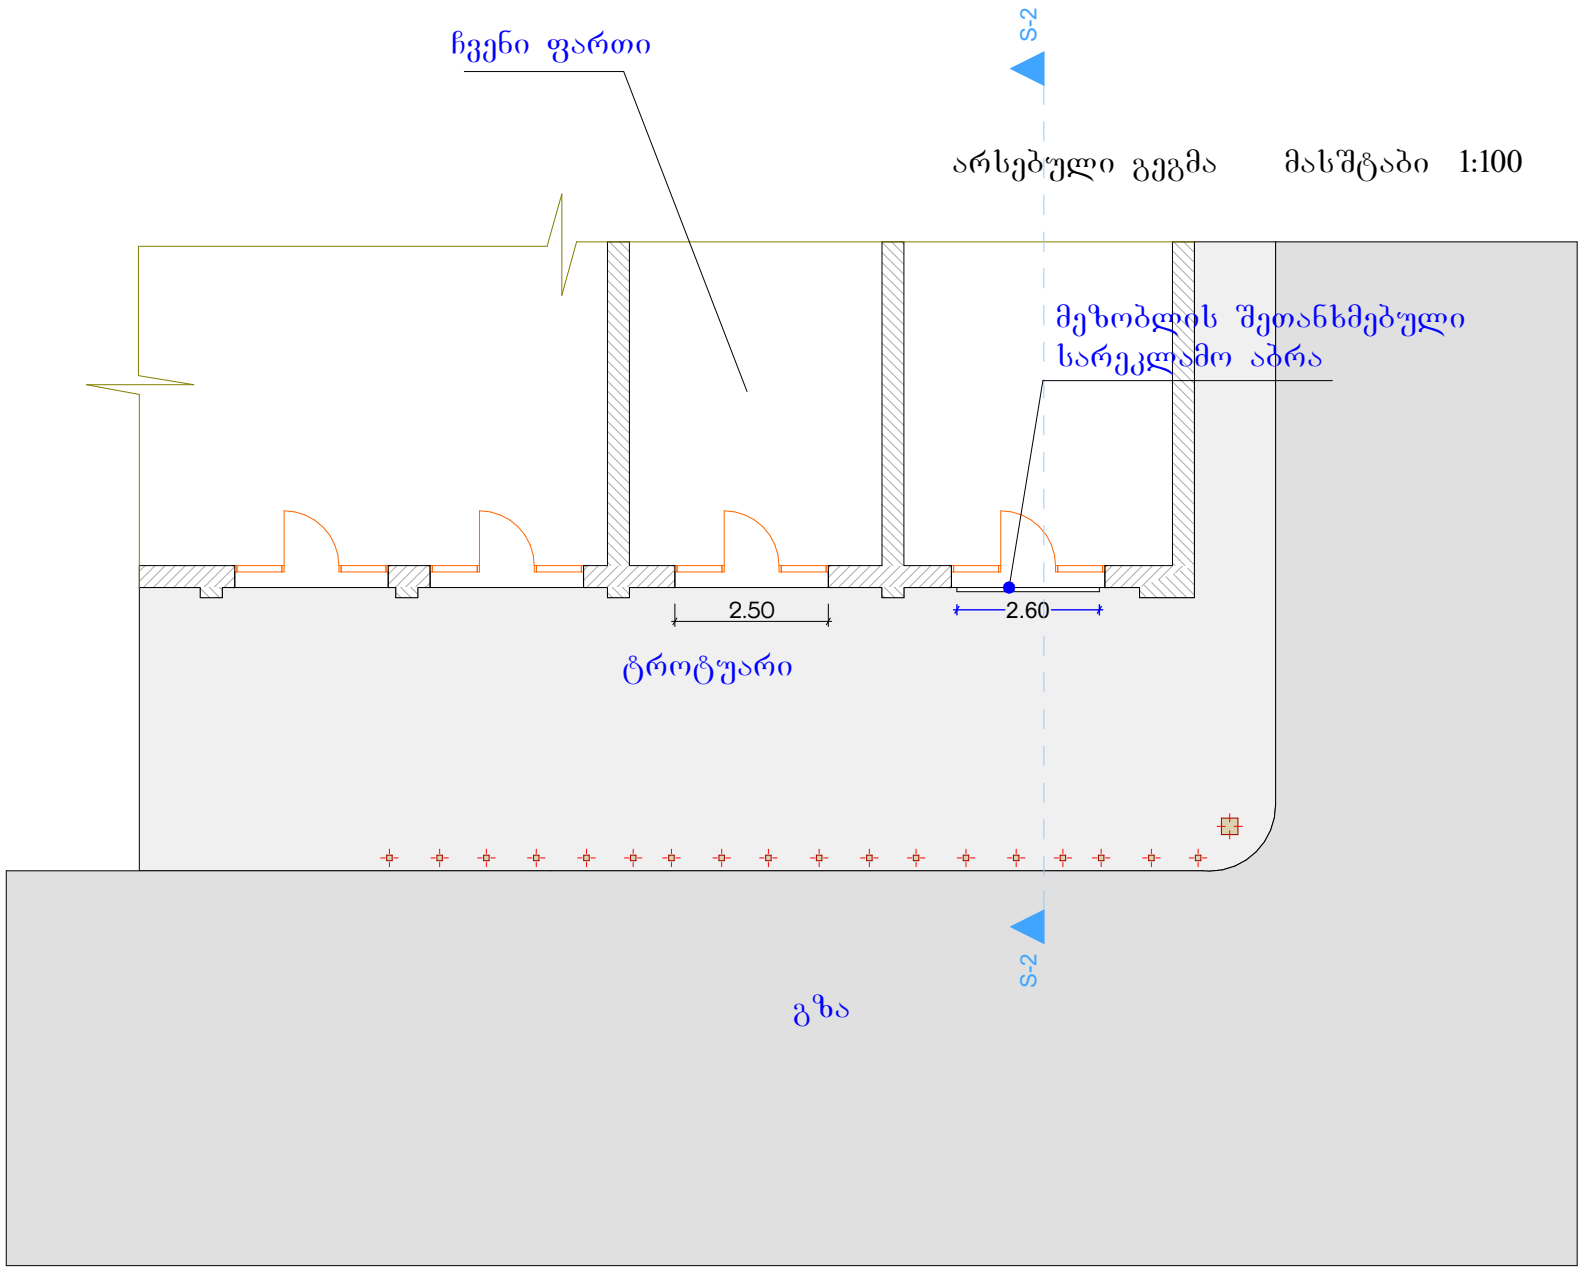
ჩვენი ფართი
S-2
არსებული გეგმა
მასშტაბი 1:100
მეზობლის შეთანხმებული
სარეკლამო აბრა
2.50
2.60
ტროტუარი
S-2
გზა

ჩვენი ფაროი

S-2

საპროექტო გეგმა მასშტაბი 1:100

მეზობლის შეთანხმებული
სარეკლამო აბრა

2.50

2.60

ტროტუარი

ქალუზი, ტენტი და რეკლამა

S2

გზა

არსებული ფასადი მასშტაბი 1:100

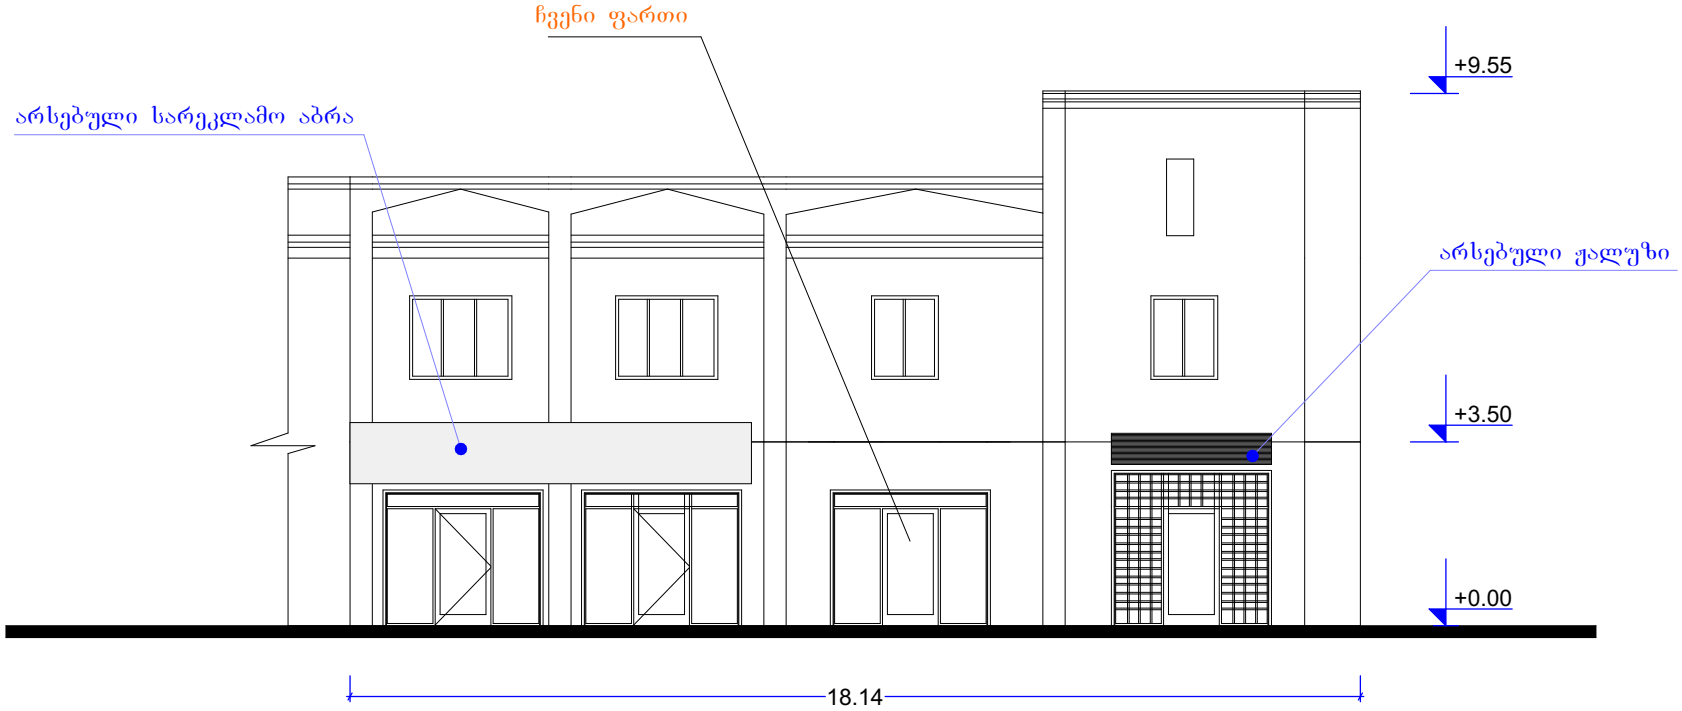

საპროექტო ჭრილი მასშტაბი 1:100

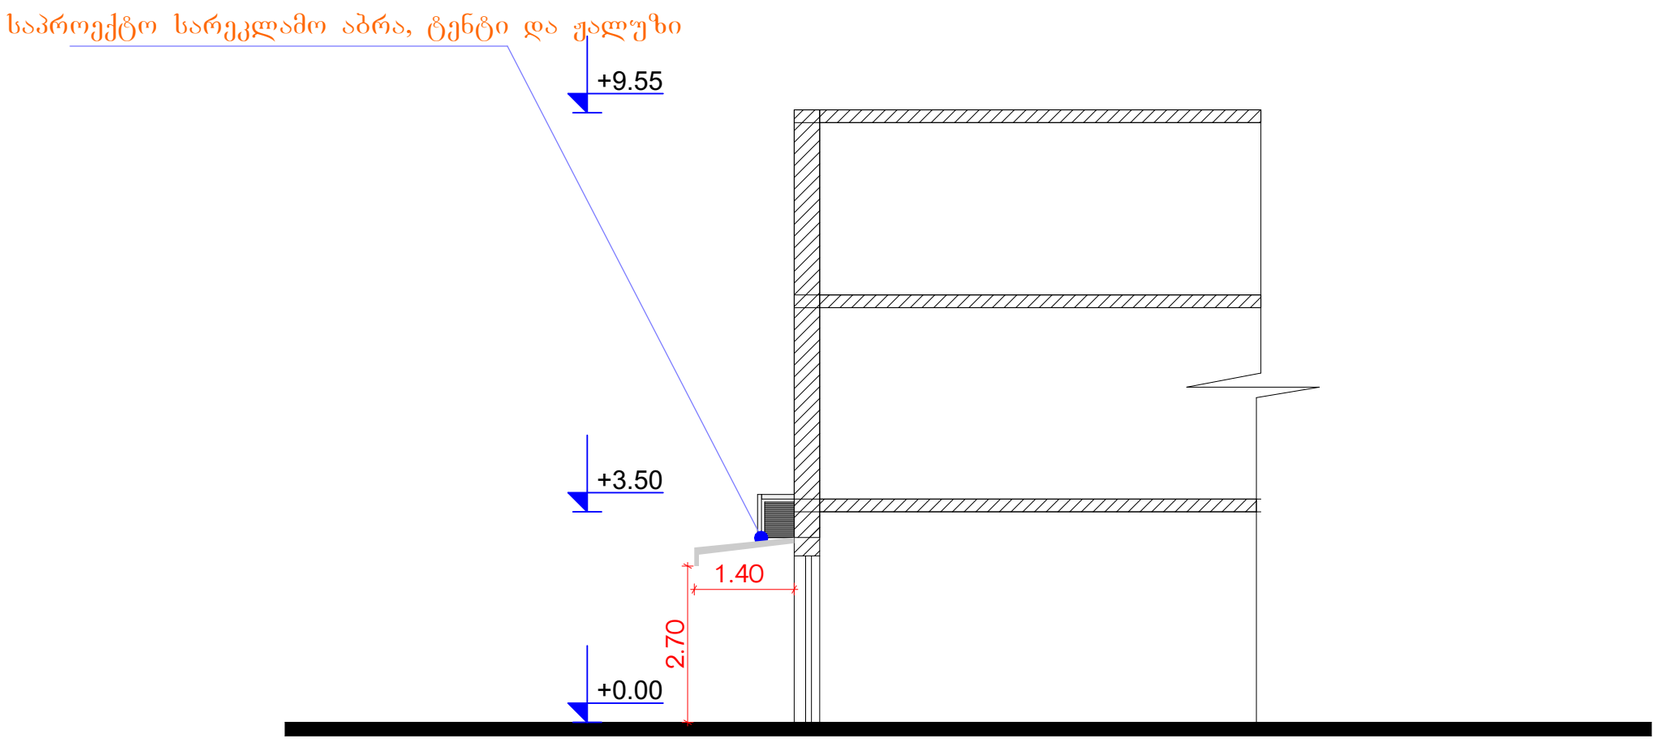

არსებული ფასადი მასშტაბი 1:100

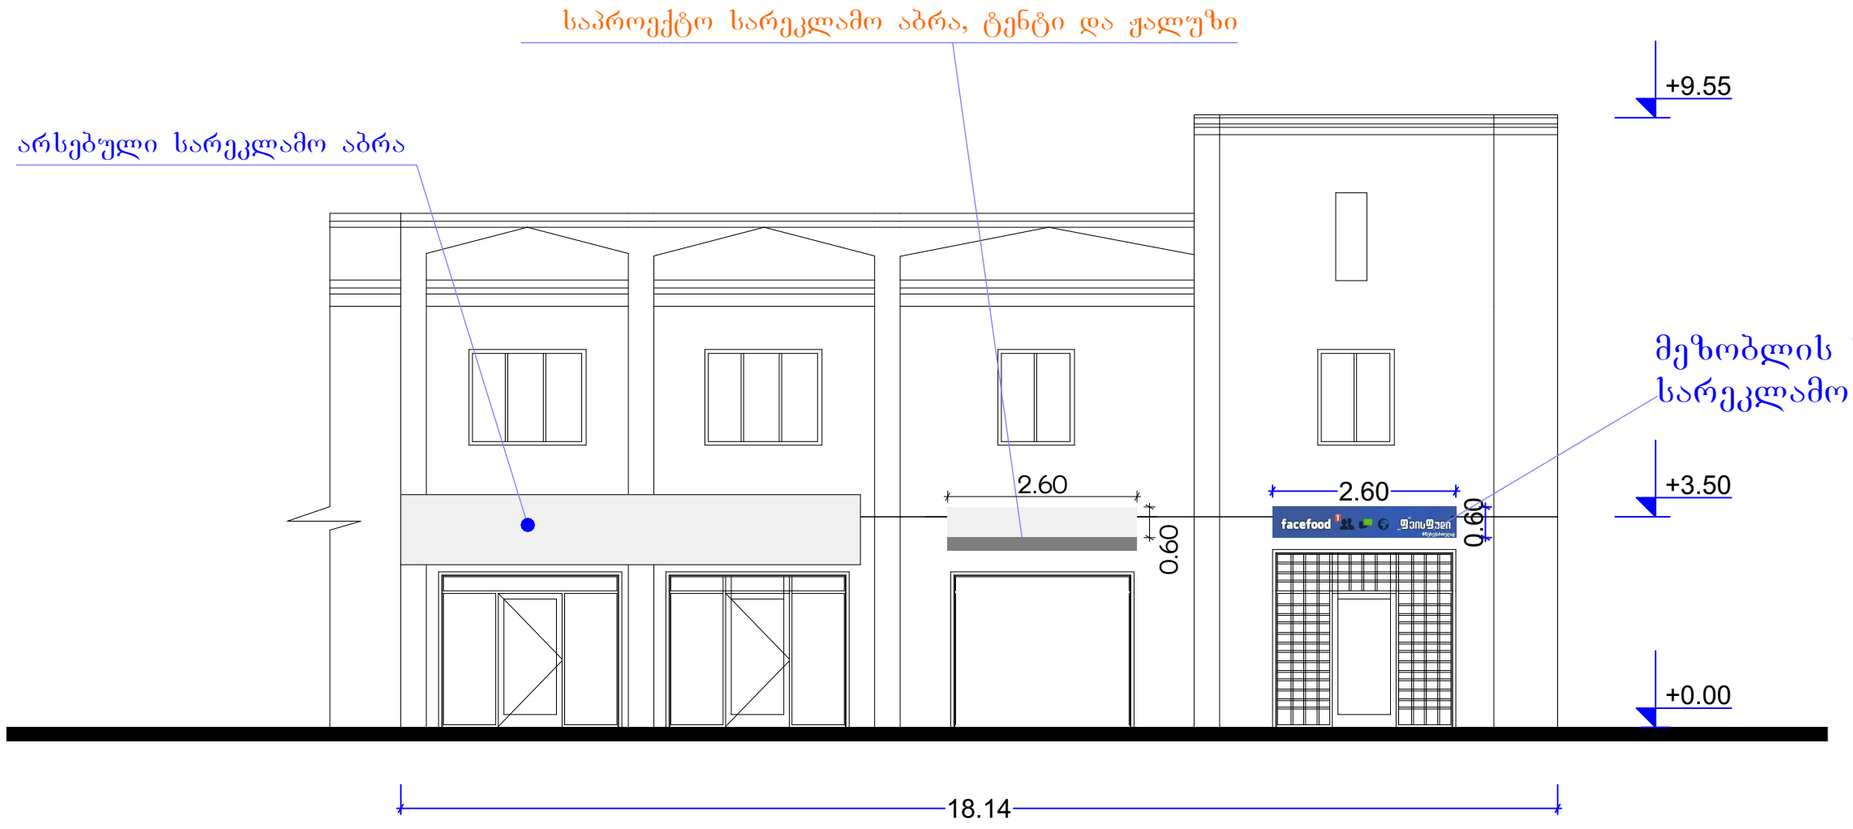

მ შ ე ნ ე ბ ლ ო ბ ი ს დ ღ ი უ რ ი გ რ ა ფ ი კ ი

სამუშაოთა ჩამონათვალი	I თვე						II თვე						III თვე					
	5	10	15	20	25	30	5	10	15	20	25	30	5	10	15	20	25	30
ვიტრაჟის ამოღება, ჟალუზისა და ტენტის მოწყობა. გარე აპარატურის დადგმა. რეკლამის მოწყობის სამუშაოები	◄								90									►