ISSUE	
DESCRIPTION	ესკიზური პროექტი
DESIGN DEVELOPMENT	
DATE	2017.05.17
SCALE	1:200

გადმოცემა

პროექტის დასახელება
მრავალფუნქციური შენობა

PROJECT NAME
PROJECT NAME

პროექტის მისამართი
ბ.ბერძენიშვილის ქუჩის დასაწყისი

PROJECT ADDRESS
PROJECT ADDRESS

დიზაინერული ბიუროს კომპანია
DMARK
ARCHITECTURAL COMPANY
www.dmark.ge
DMARK ARCHITECTURAL COMPANY

დამკვეთი
შპს. სპორტისინო სანაპირო ალიანი

CLIENT
CLIENT NAME

პროექტის № ORDER NO.	16.021
CAD DWG ფაილი CAD DWG FILE	name.dwg
შეასრულა DRAWN BY	ა.ა, ა.ა, ა.ა.
შეამოწმა CHECKED BY	პროექტის ხელმძღვანელი NAME
საავტორო უფლებებით დაცულია COPYRIGHT	DMARK

ნახაზის დასახელება
DRAWING NAME

DRAWING NAME

A-001

A3

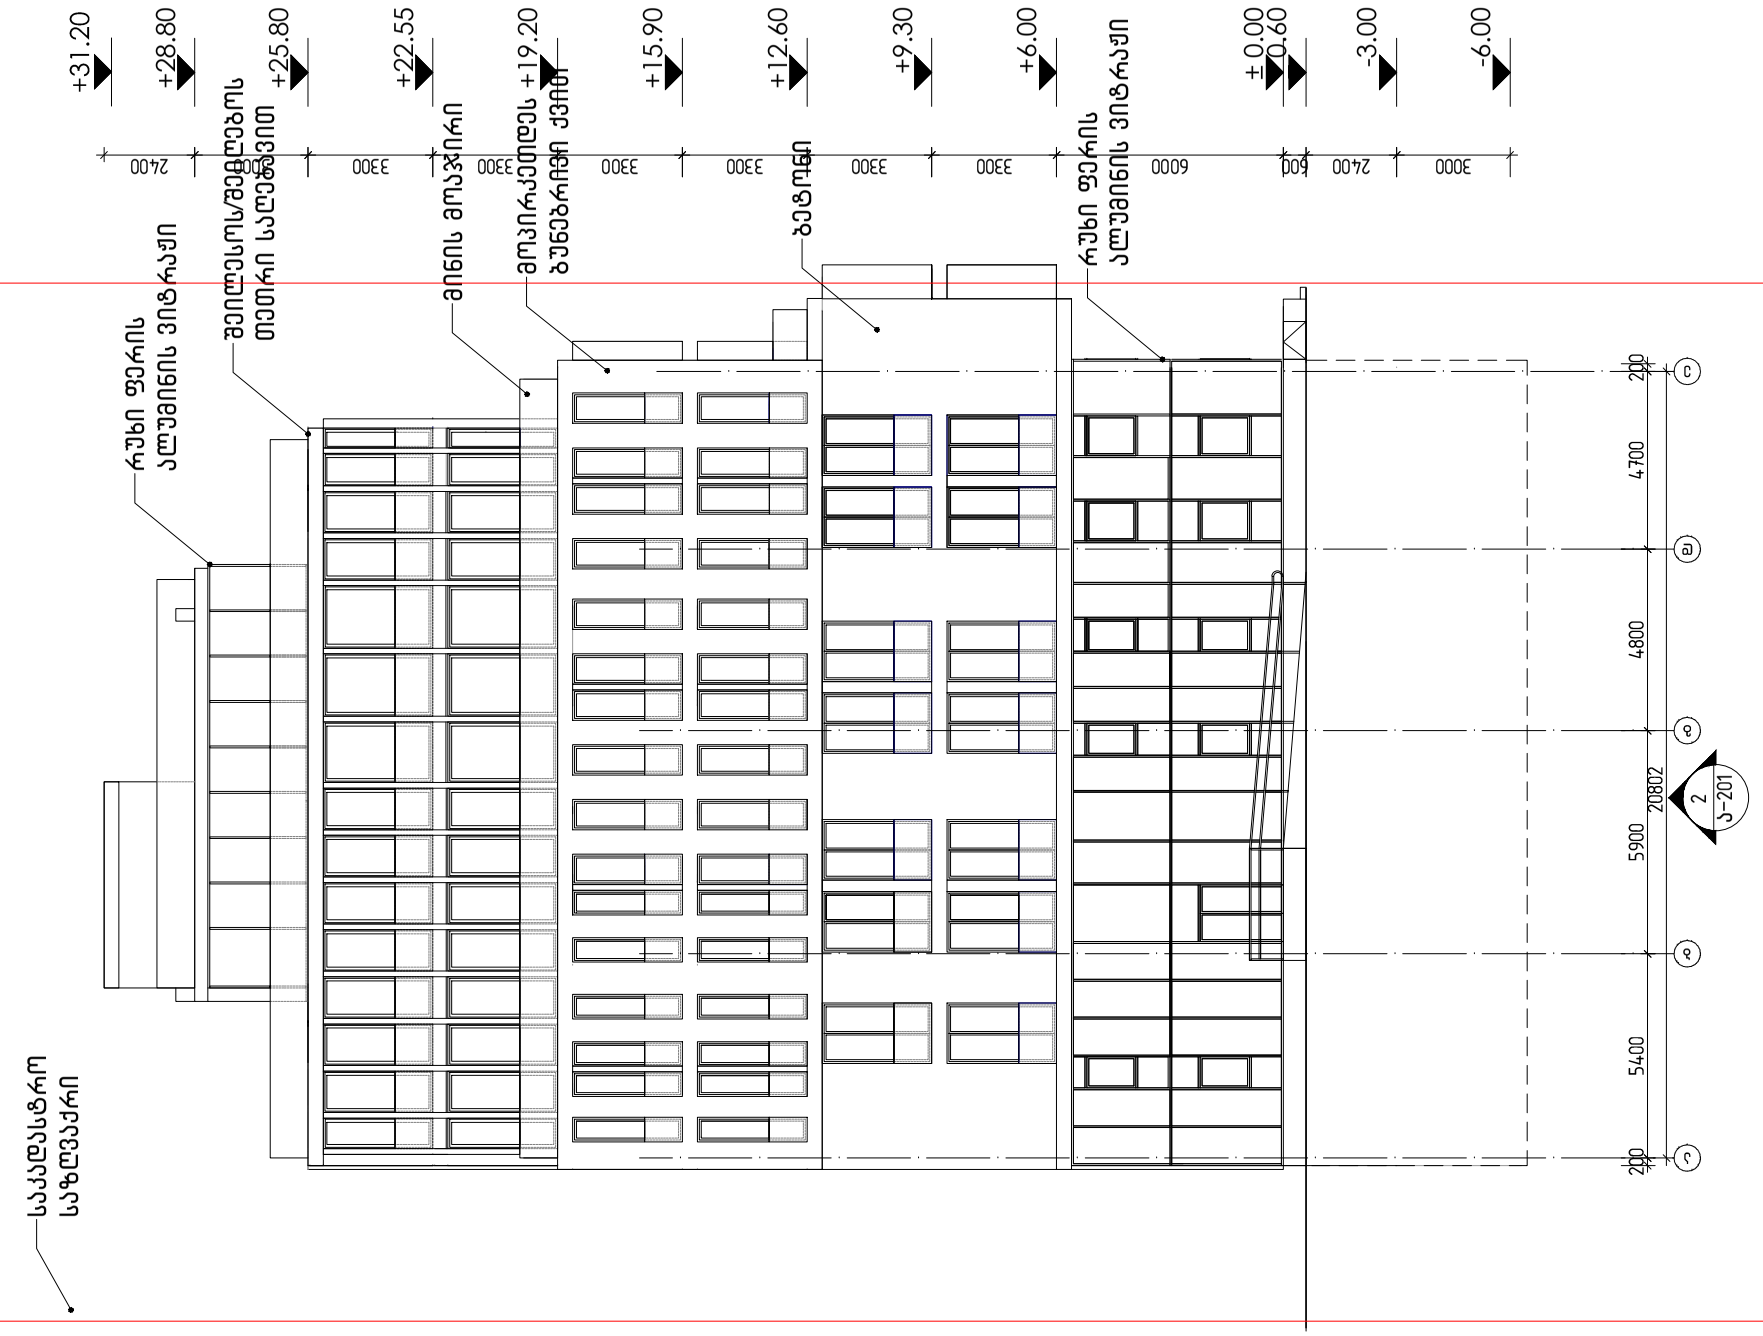

6000 3300 3300 3300 3300 3300 3300 3000 2400 2400 3000

b 600

საკადასტრო
საზღვაქრი

რუხი ფერის
ალუმინის ვიტრაჟი

შეილესოს/შეიღებოს
თეთრი საღებავით

მინის მოაჯირი

ბეტონი

რუხი ფერის
ალუმინის ვიტრაჟი



+6.00

+9.30

+12.60

+15.90

+19.20

+22.55

+25.80

+28.80

-3.00

- 6.00

_ 0.60

მოპირკეთდეს
ბუნებრივი ქვით

2
a-201

www.dmark.ge

CLIENT

CLIENT NAME

PROJECT NAME

PROJECT NAME

PROJECT ADDRESS

PROJECT ADDRESS




დამკვეთი

შპს. სამედიცინო ცენტრი ალმედი

პროექტის დასახელება

მრავალფუნქციური შენობა

პროექტის მისამართი

გ.გულუას ქუჩის დასაწყისი ნახაზის დასახელება CAD DWG დაკვეთის #ფაილი შეამოწმა შეასრულა ნამე.დწგ ნ.ახვლედიანი ვ.აბრამიშვილი

განმარტება

2017.05.17 16.021 საავტორო უფლებები

თარიღი დემარკი

პროექტის

შეთანხმება

სტადია

სტადია პროექტი

გამოცემა DRAWING NAME

DESCRIPTION COPYRIGHT DMARK

DATE

DESIGN DEVELOPMENT

ISSUE CHECKED BY NAME DRAWN BY AA, AA, AA, AA. შენობის ფასადი CAD DWG FILE ORDER NO. A-001 DRAWING NAME A3

მასშტაბი 1:200

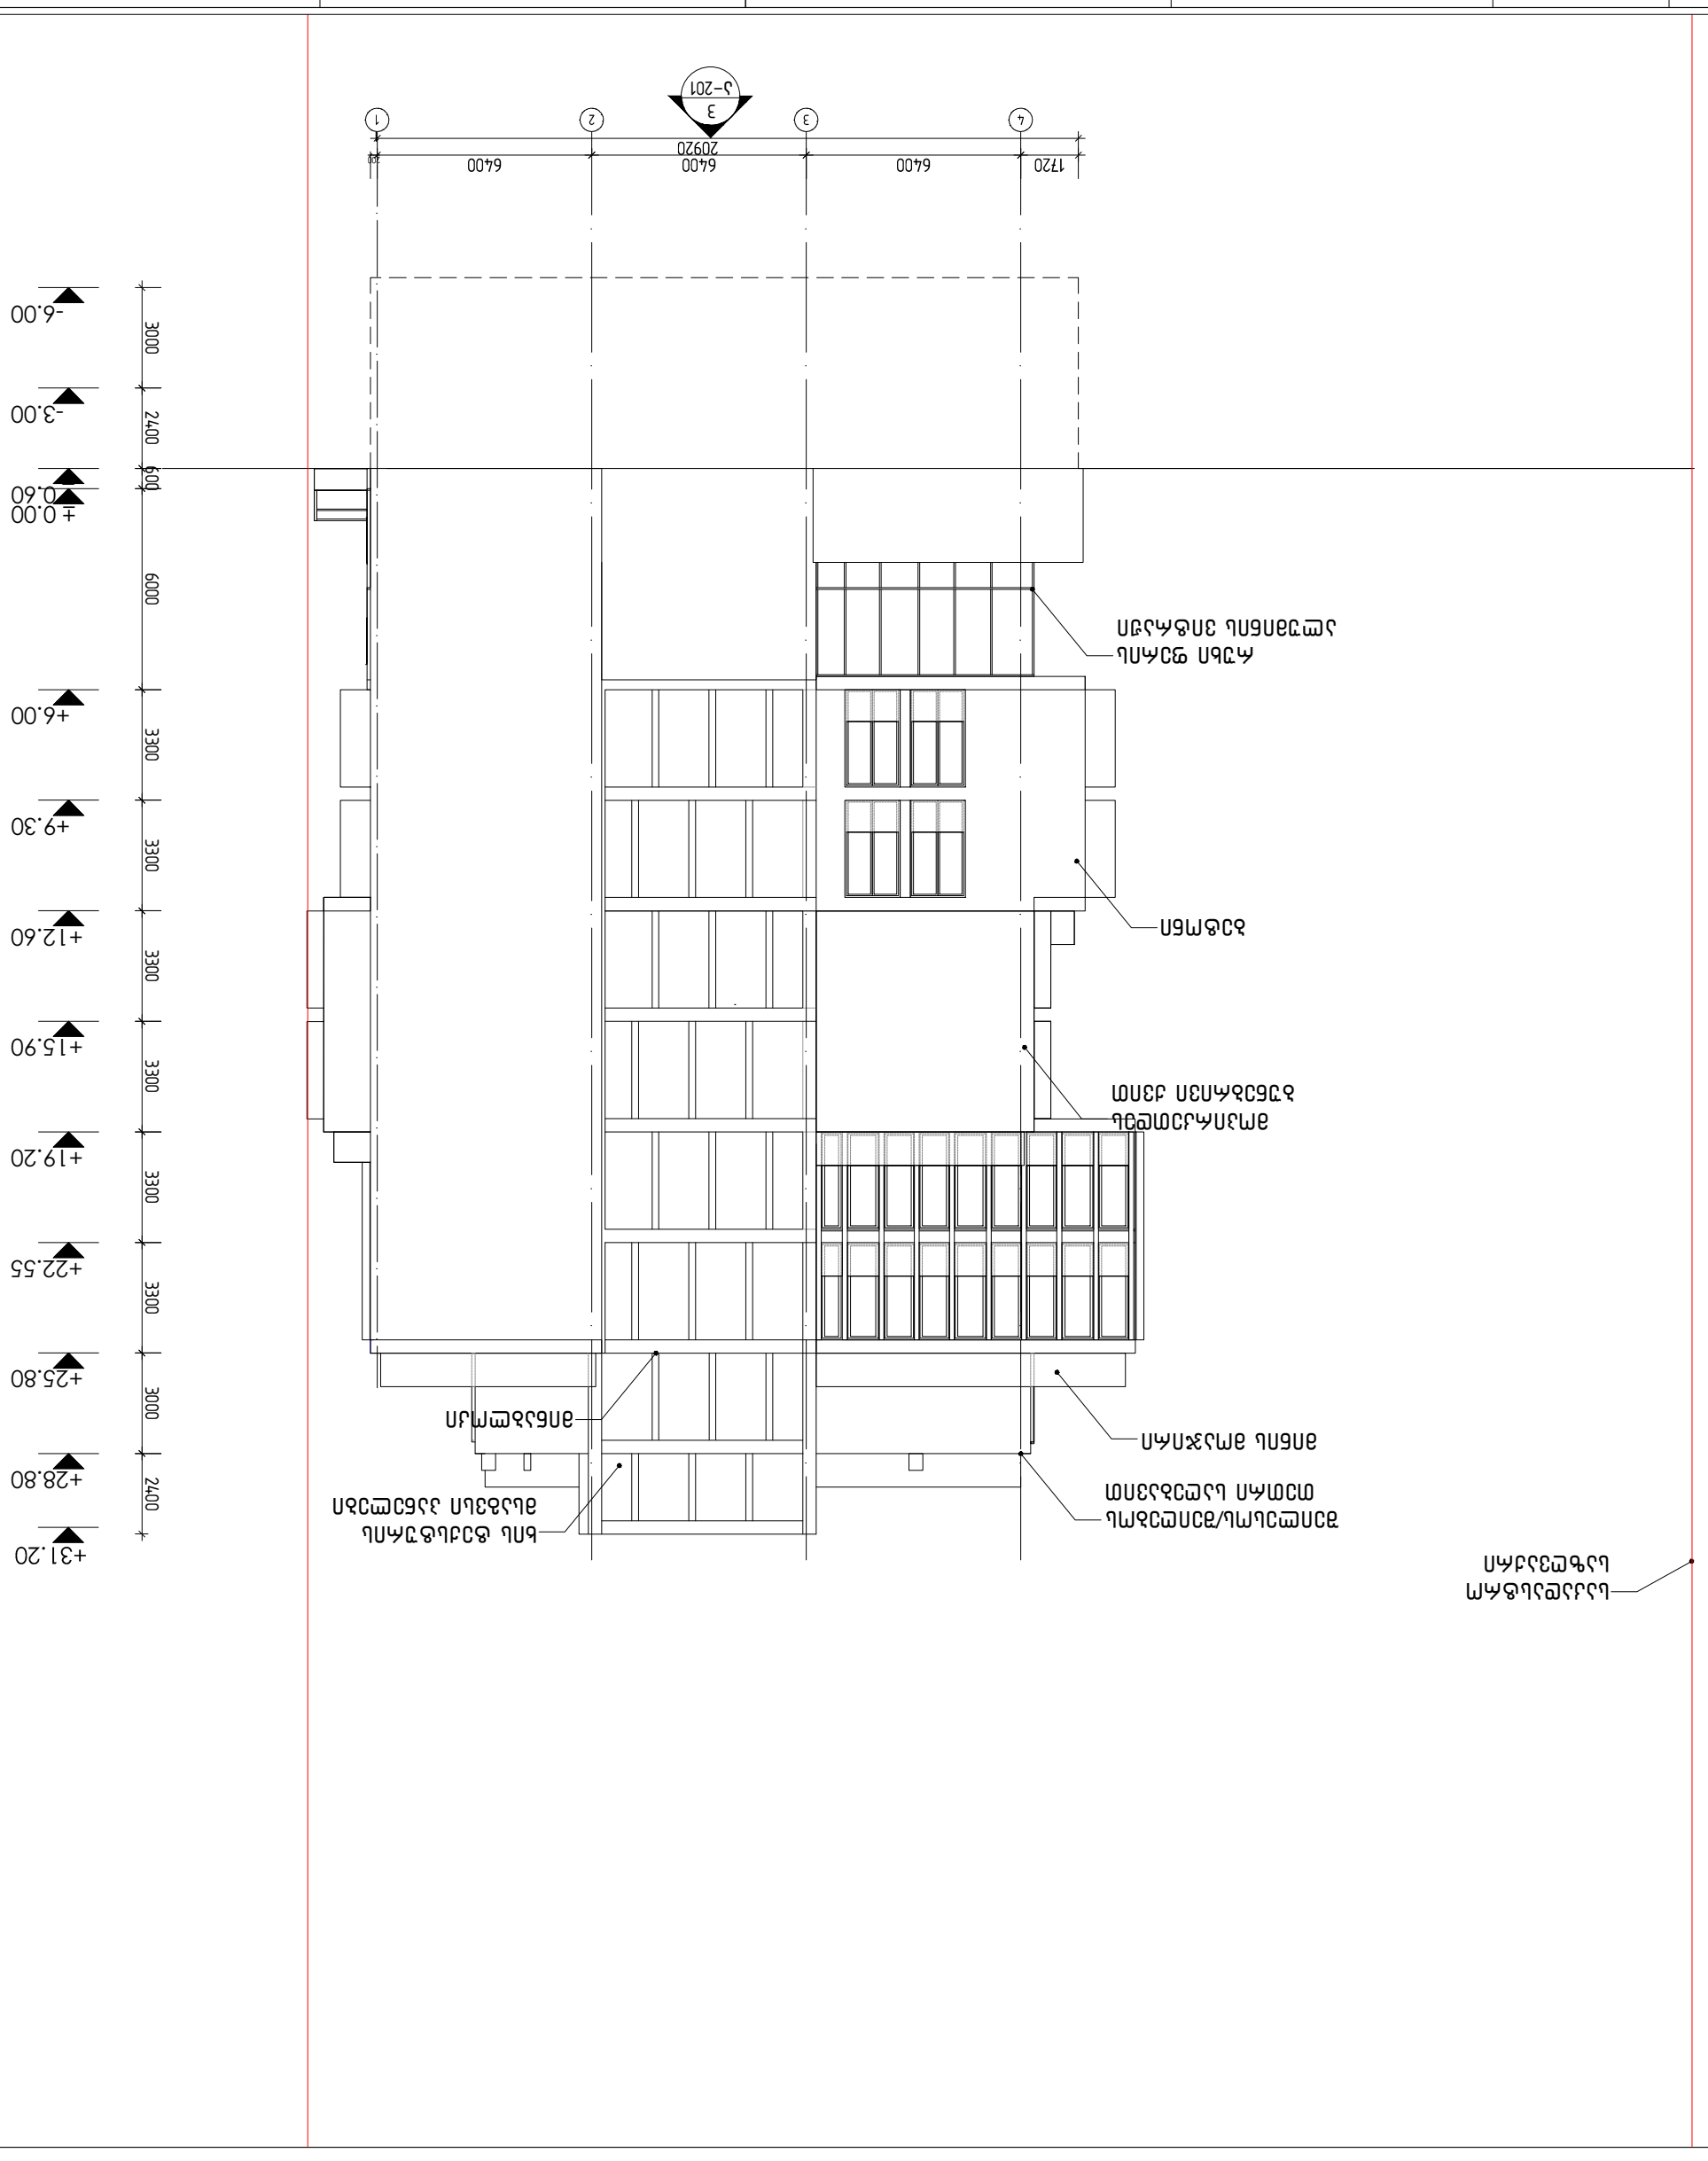

საკადასტრო

საზღვაქრი 6000 3300 3300 3300 3300 3300 3300 3000 2400 2400 3000 600



+6.00

+9.30

+12.60

+15.90

+19.20

+22.55

+25.80

+28.80

-3.00

- 6.00

_ 0.60

რუხი ფერის
ალუმინის ვიტრაჟი

შეილესოს/შეიღებოს
თეთრი საღებავით

მინის მოაჯირი

ბეტონი

მოპირკეთდეს
ბუნებრივი ქვით

ხის ტექსტურის
მსაგვსი პანელები

მინაბლოკი

3
a-201

www.dmark.ge

CLIENT

CLIENT NAME

PROJECT NAME

PROJECT NAME

PROJECT ADDRESS

PROJECT ADDRESS




დამკვეთი

შპს. სამედიცინო ცენტრი ალმედი

პროექტის დასახელება

მრავალფუნქციური შენობა

პროექტის მისამართი

გ.გულუას ქუჩის დასაწყისი ნახაზის დასახელება CAD DWG დაკვეთის #ფაილი შეამოწმა შეასრულა ნამე.დწგ ნ.ახვლედიანი ვ.აბრამიშვილი

განმარტება

2017.05.17 16.021 საავტორო უფლებები

თარიღი დემარკი

პროექტის

შეთანხმება

სტადია

სტადია პროექტი

გამოცემა DRAWING NAME

DESCRIPTION COPYRIGHT DMARK

DATE

DESIGN DEVELOPMENT

ISSUE CHECKED BY NAME DRAWN BY AA, AA, AA, AA. შენობის ფასადი CAD DWG FILE ORDER NO. A-001 DRAWING NAME A3

მასშტაბი 1:200

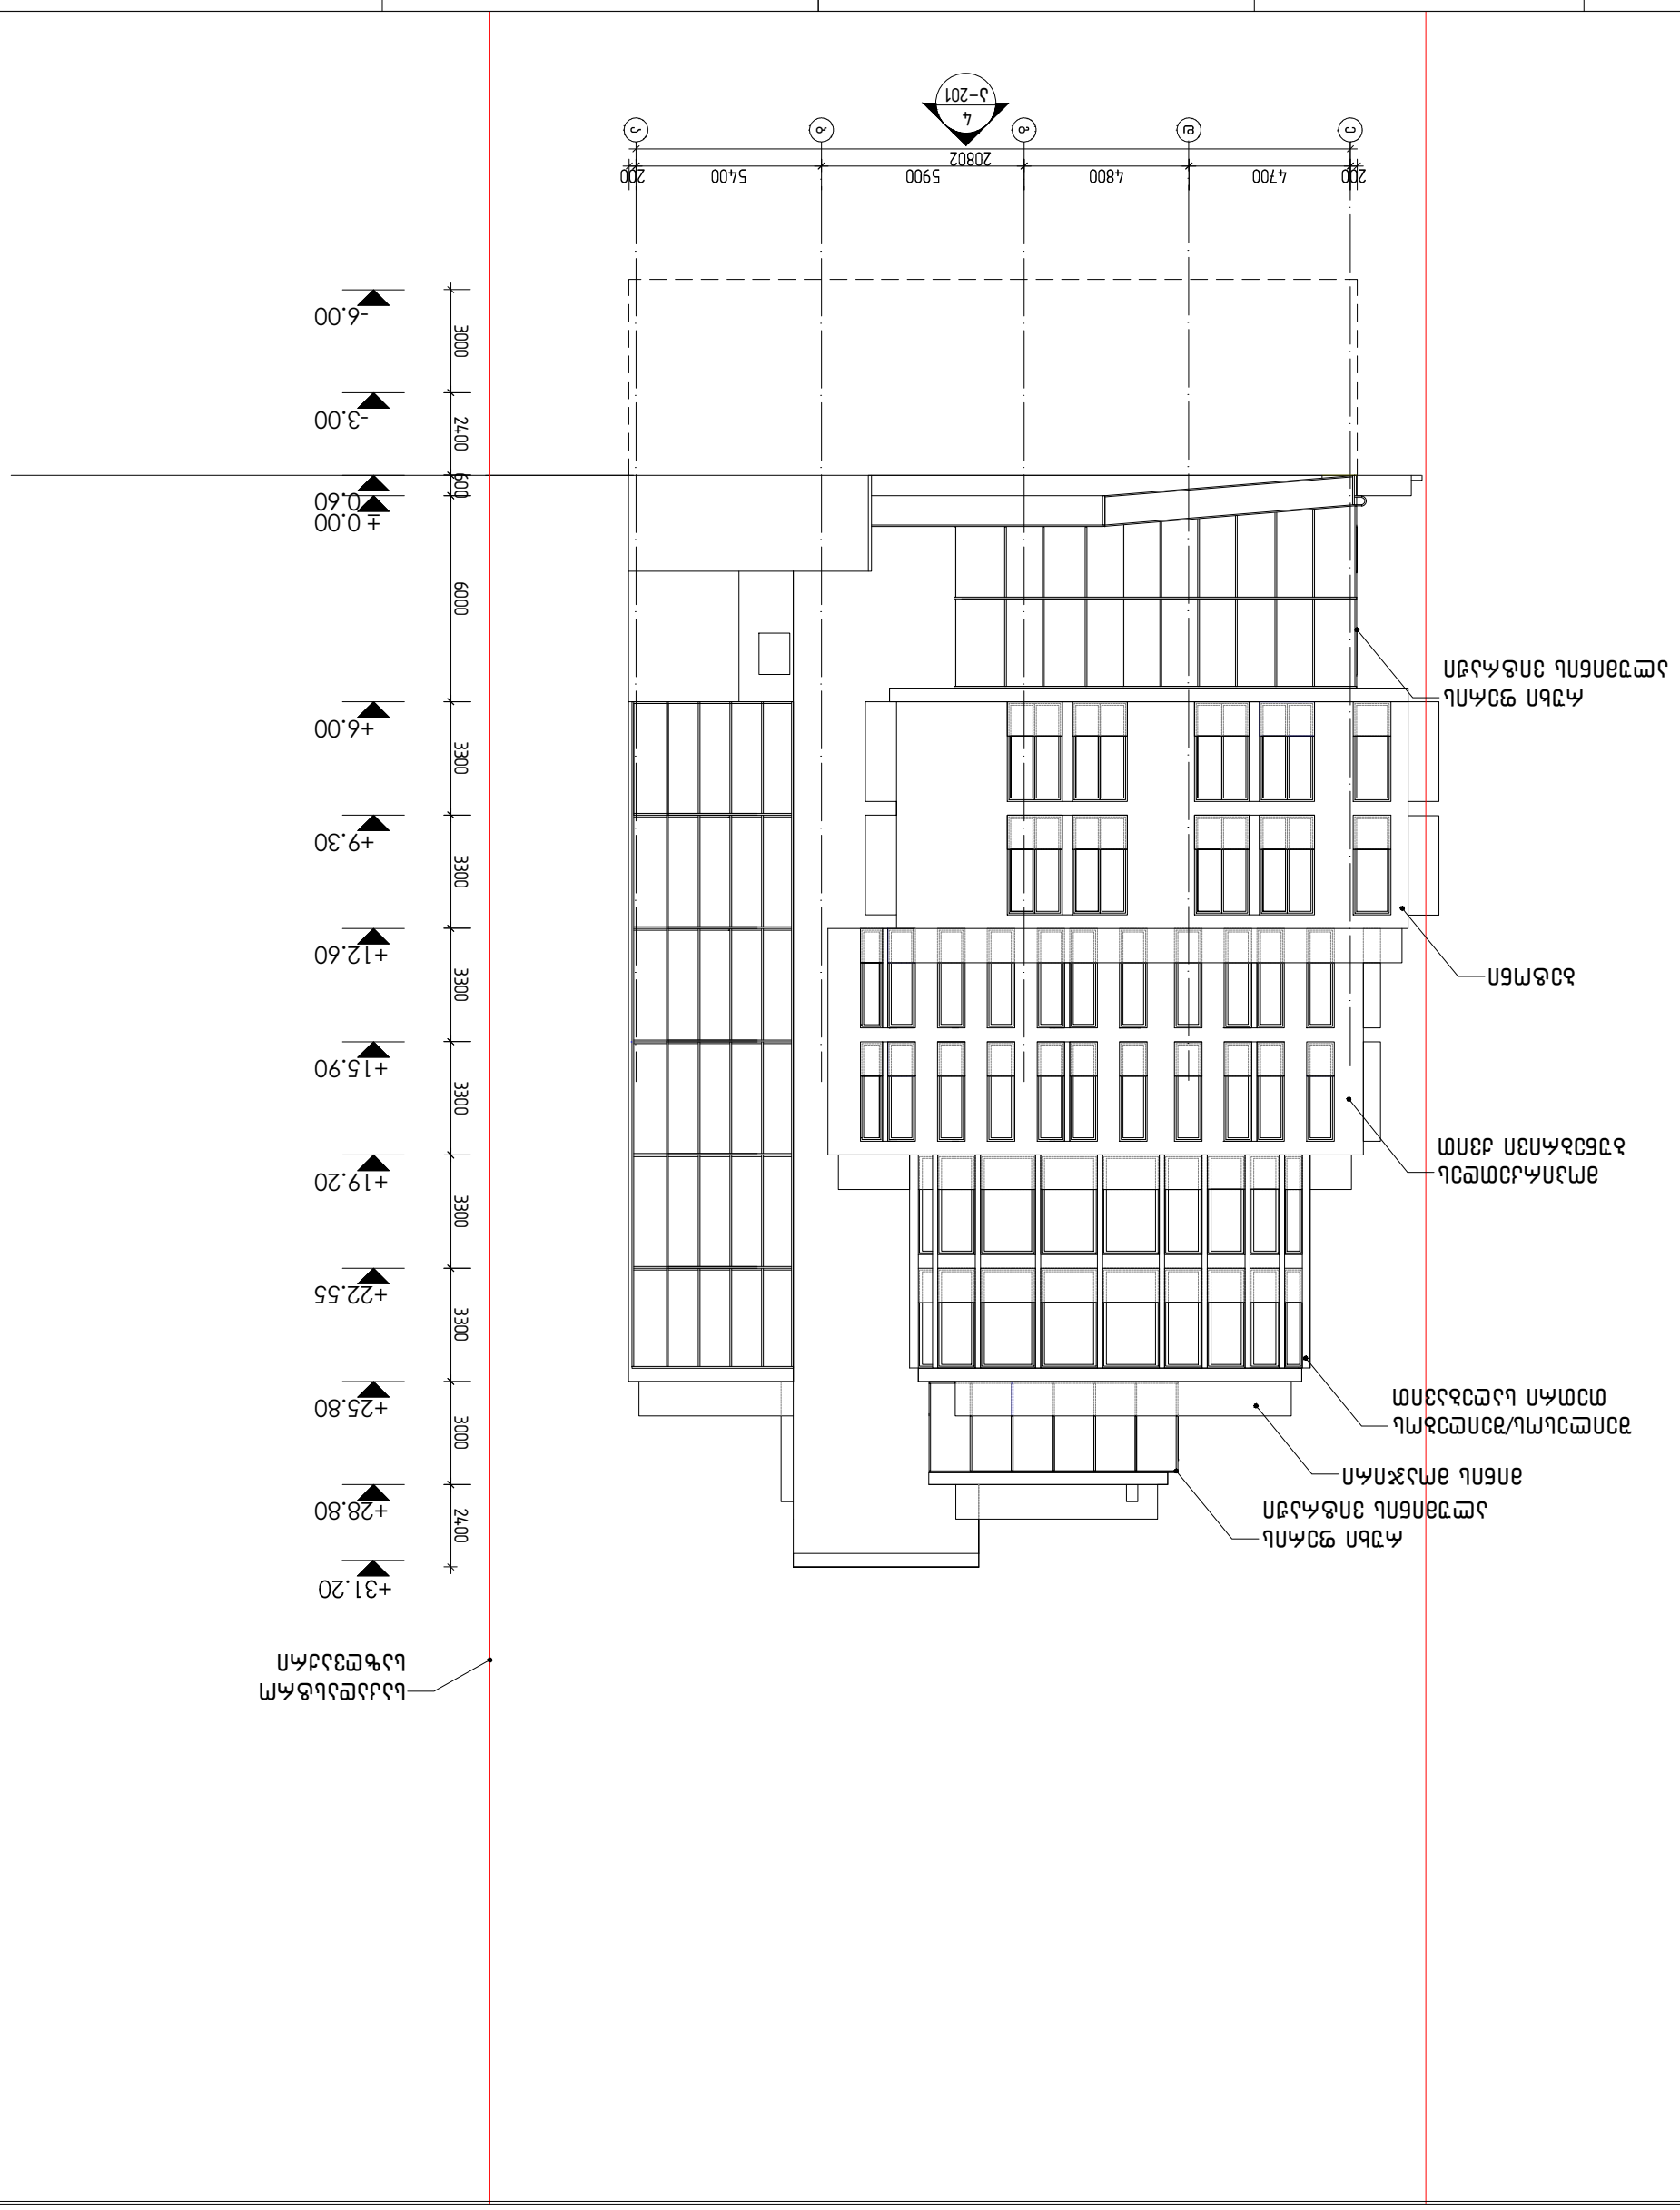

b 6000 3300 3300 3300 3300 3300 3300 3000 2400 2400 3000 600



+6.00

+9.30

+12.60

+15.90

+19.20

+22.55

+25.80

+28.80

-3.00

- 6.00

_ 0.60

რუხი ფერის
ალუმინის ვიტრაჟი

შეილესოს/შეიღებოს
თეთრი საღებავით

მინის მოაჯირი

ბეტონი

მოპირკეთდეს
ბუნებრივი ქვით

რუხი ფერის
ალუმინის ვიტრაჟი

საკადასტრო
საზღვაქრი

4
a-201

www.dmark.ge

CLIENT

CLIENT NAME

PROJECT NAME

PROJECT NAME

PROJECT ADDRESS

PROJECT ADDRESS




დამკვეთი

შპს. სამედიცინო ცენტრი ალმედი

პროექტის დასახელება

მრავალფუნქციური შენობა

პროექტის მისამართი

გ.გულუას ქუჩის დასაწყისი ნახაზის დასახელება CAD DWG დაკვეთის #ფაილი შეამოწმა შეასრულა ნამე.დწგ ნ.ახვლედიანი ვ.აბრამიშვილი

განმარტება

2017.05.17 16.021 საავტორო უფლებები

თარიღი დემარკი

პროექტის

შეთანხმება

სტადია

სტადია პროექტი

გამოცემა DRAWING NAME

DESCRIPTION COPYRIGHT DMARK

DATE

DESIGN DEVELOPMENT

ISSUE CHECKED BY NAME DRAWN BY AA, AA, AA, AA. შენობის ფასადი CAD DWG FILE ORDER NO. A-001 DRAWING NAME A3

მასშტაბი 1:200