ფასადი 1-3 ღერძებს შორის
მაშ 1:100

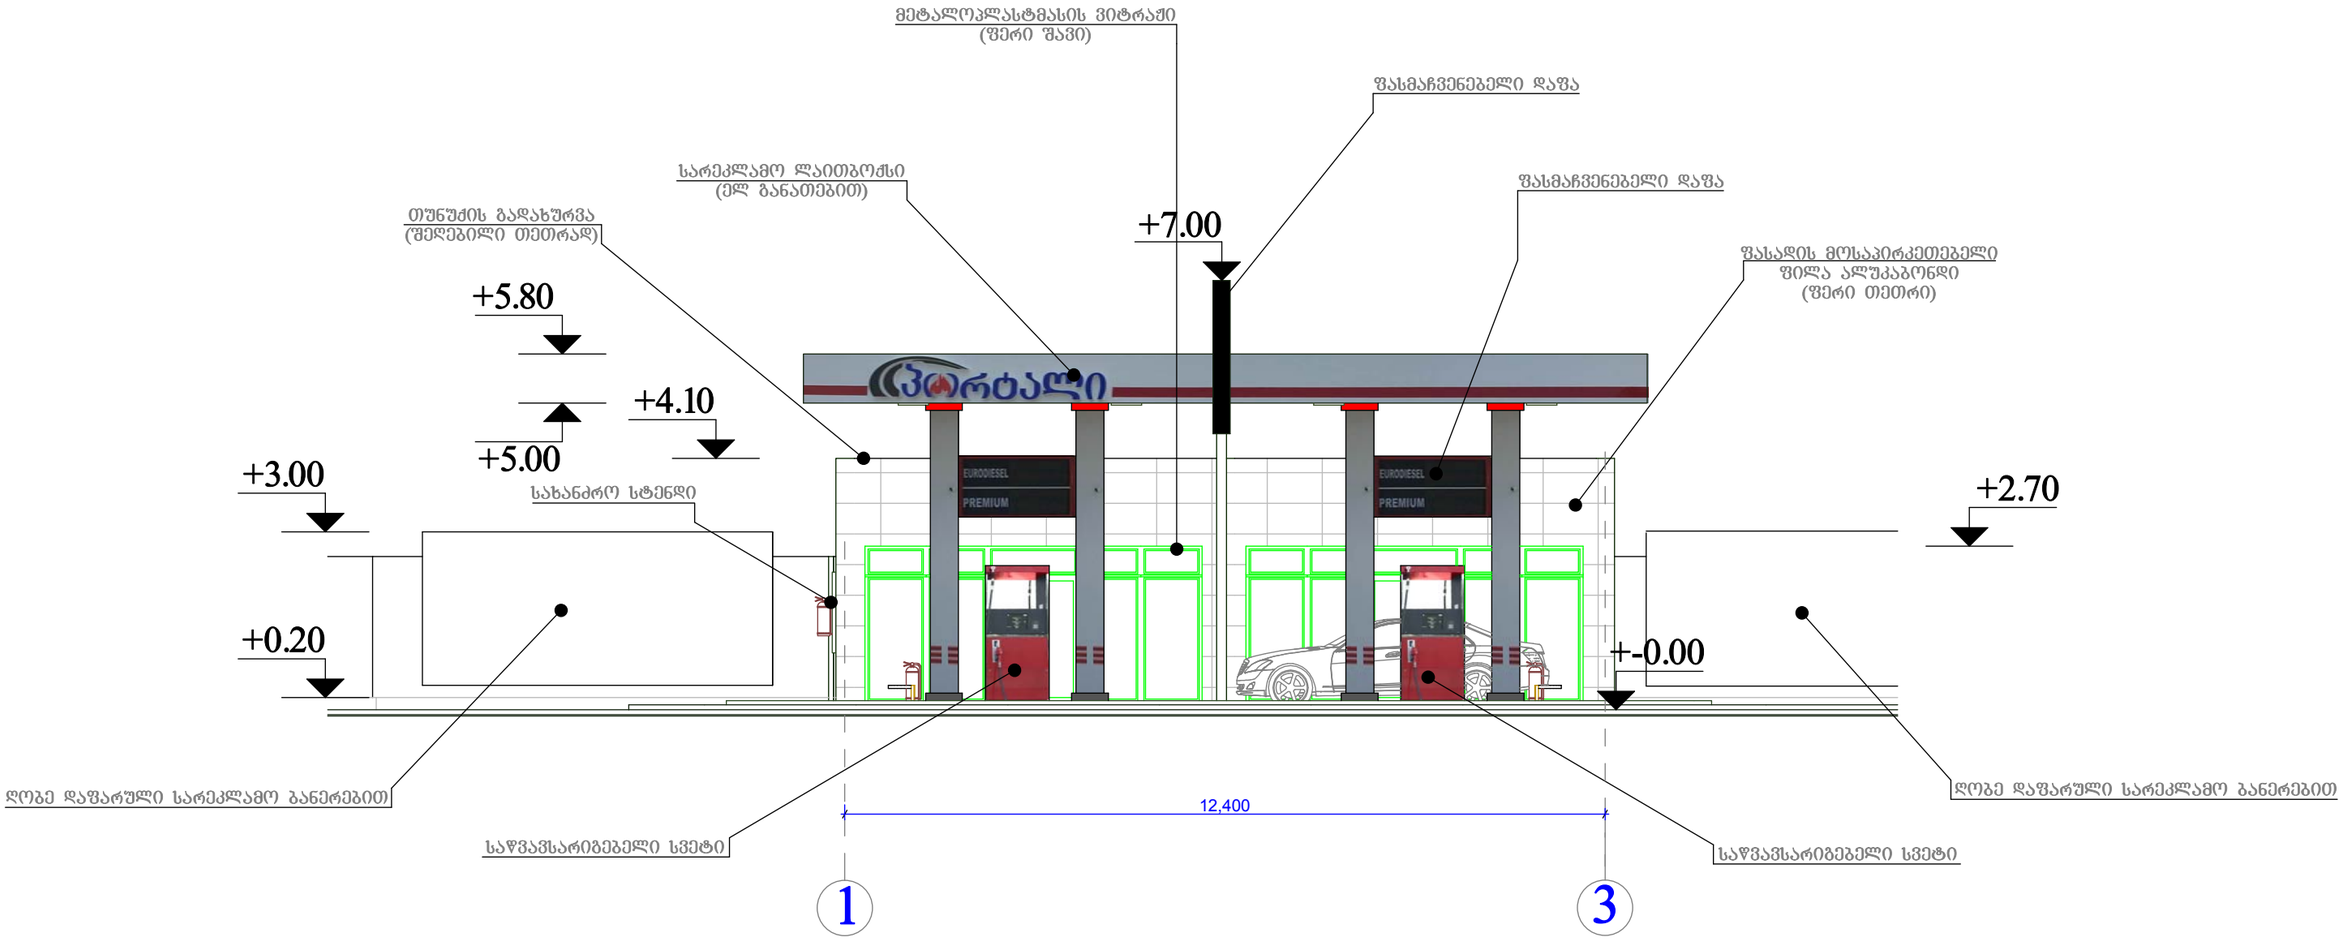

საპადასტრო სახლვარი

საპადასტრო სახლვარი

დირექტორი	ნ.ხუხაშვილი		Portal			
პროექტის ავტორი	ვლ.ცხვიტარია		არქიტექტურული ნაწილი	სტადია	შურცელი	
			ფასადი	მ. პ.	ა –	
				მაშტაბი	დაკვეთა	
შეასრულა	ვლ.ცხვიტარია			1:100		

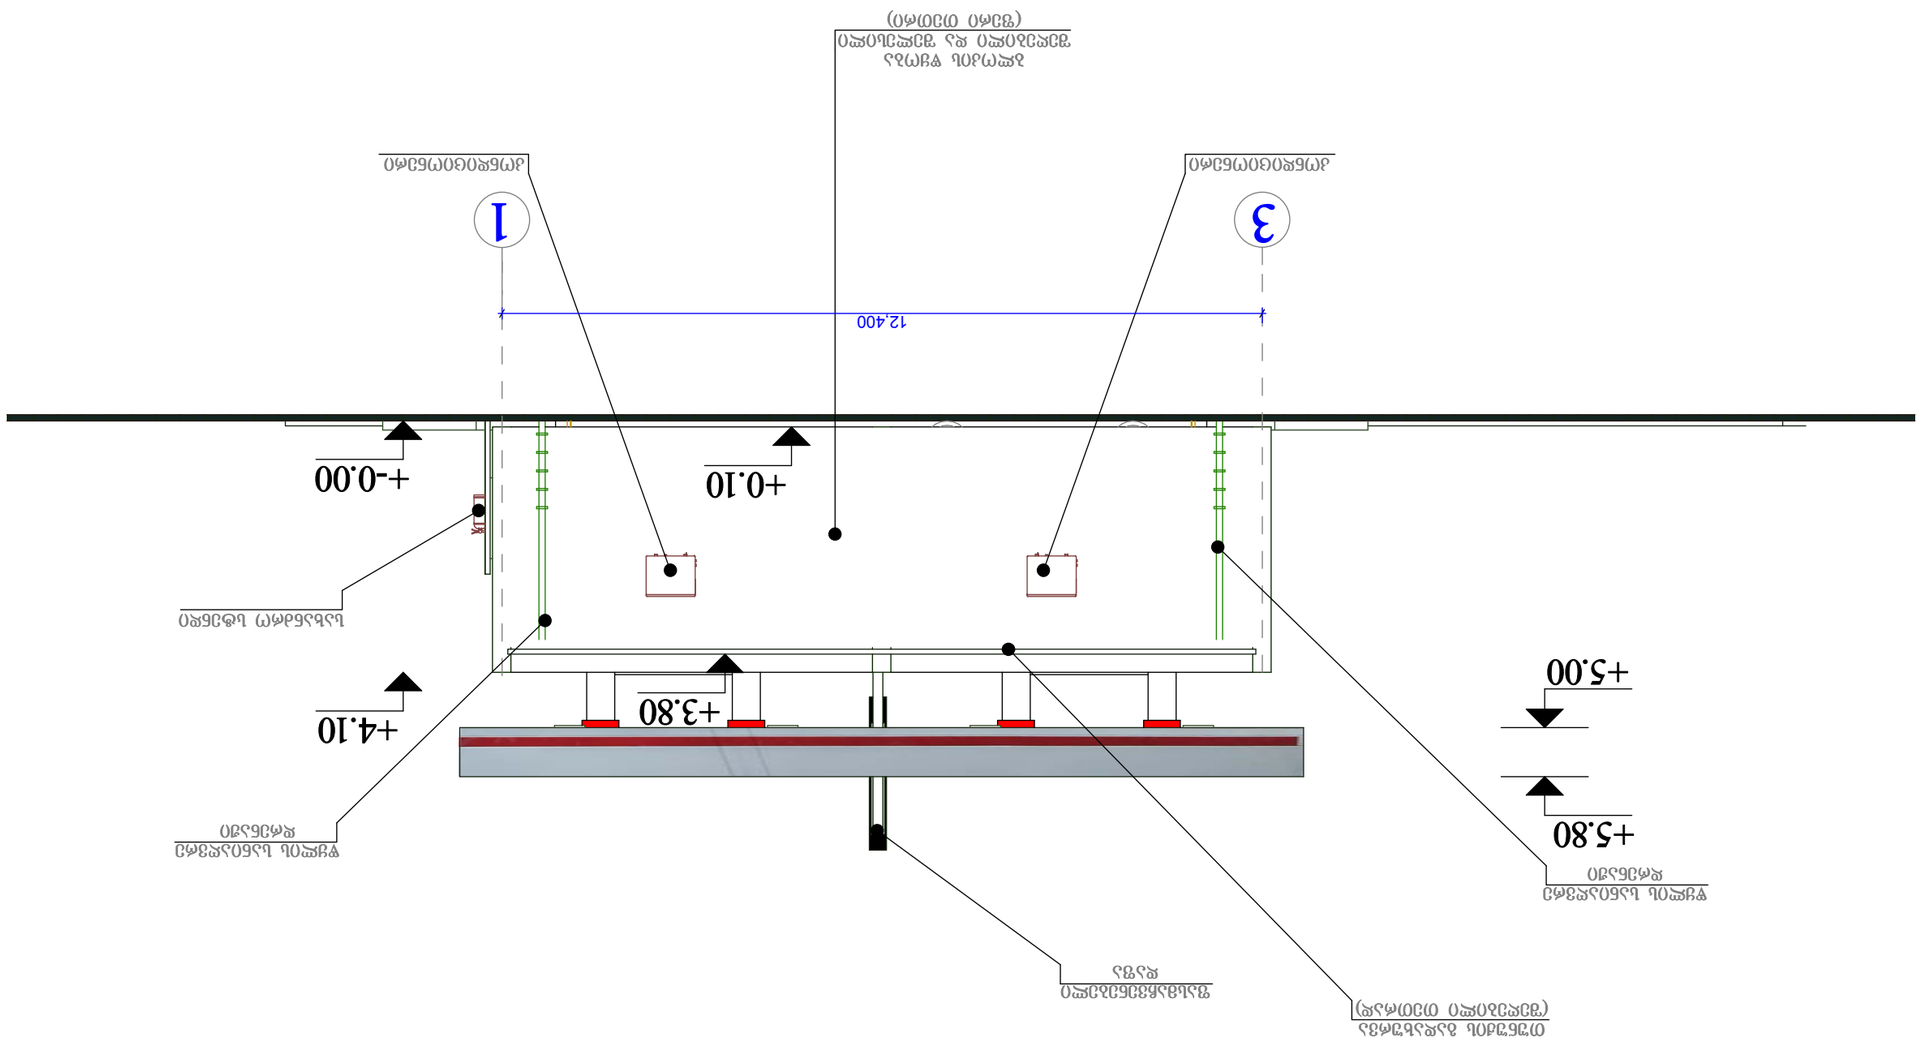

12,400

დირექტორი

პროექტის ავტორი ვლ.ცხვიტარია

საკადასტრო საზღვარი

შეასრულა

მაშტაბი

ვლ.ცხვიტარია 1:100

ფურცელი

ფასადი
არქიტექტურული ნაწილი

m. p. a _

საკადასტრო საზღვარი

ნ.ხუხაშვილი

დაკვეთა
სტადია

ფასადი 3-1 ღერძებს შორის

maS 1:100

+-0.00

წყლის სანიაღვრე

დრენაჟი

ბლოკის წყობა

შეღებილი და შელესილი

(ფერი თეთრი)

+4.10 +3.80

კონდიციონერი

ფასმაჩვენებელი

დაფა

+5.00

+5.80

კონდიციონერი

3 1

თუნუქის გადახურვა

(შეღებილი თეთრად)

სახანძრო სტენდი

წყლის სანიაღვრე

დრენაჟი

+0.10

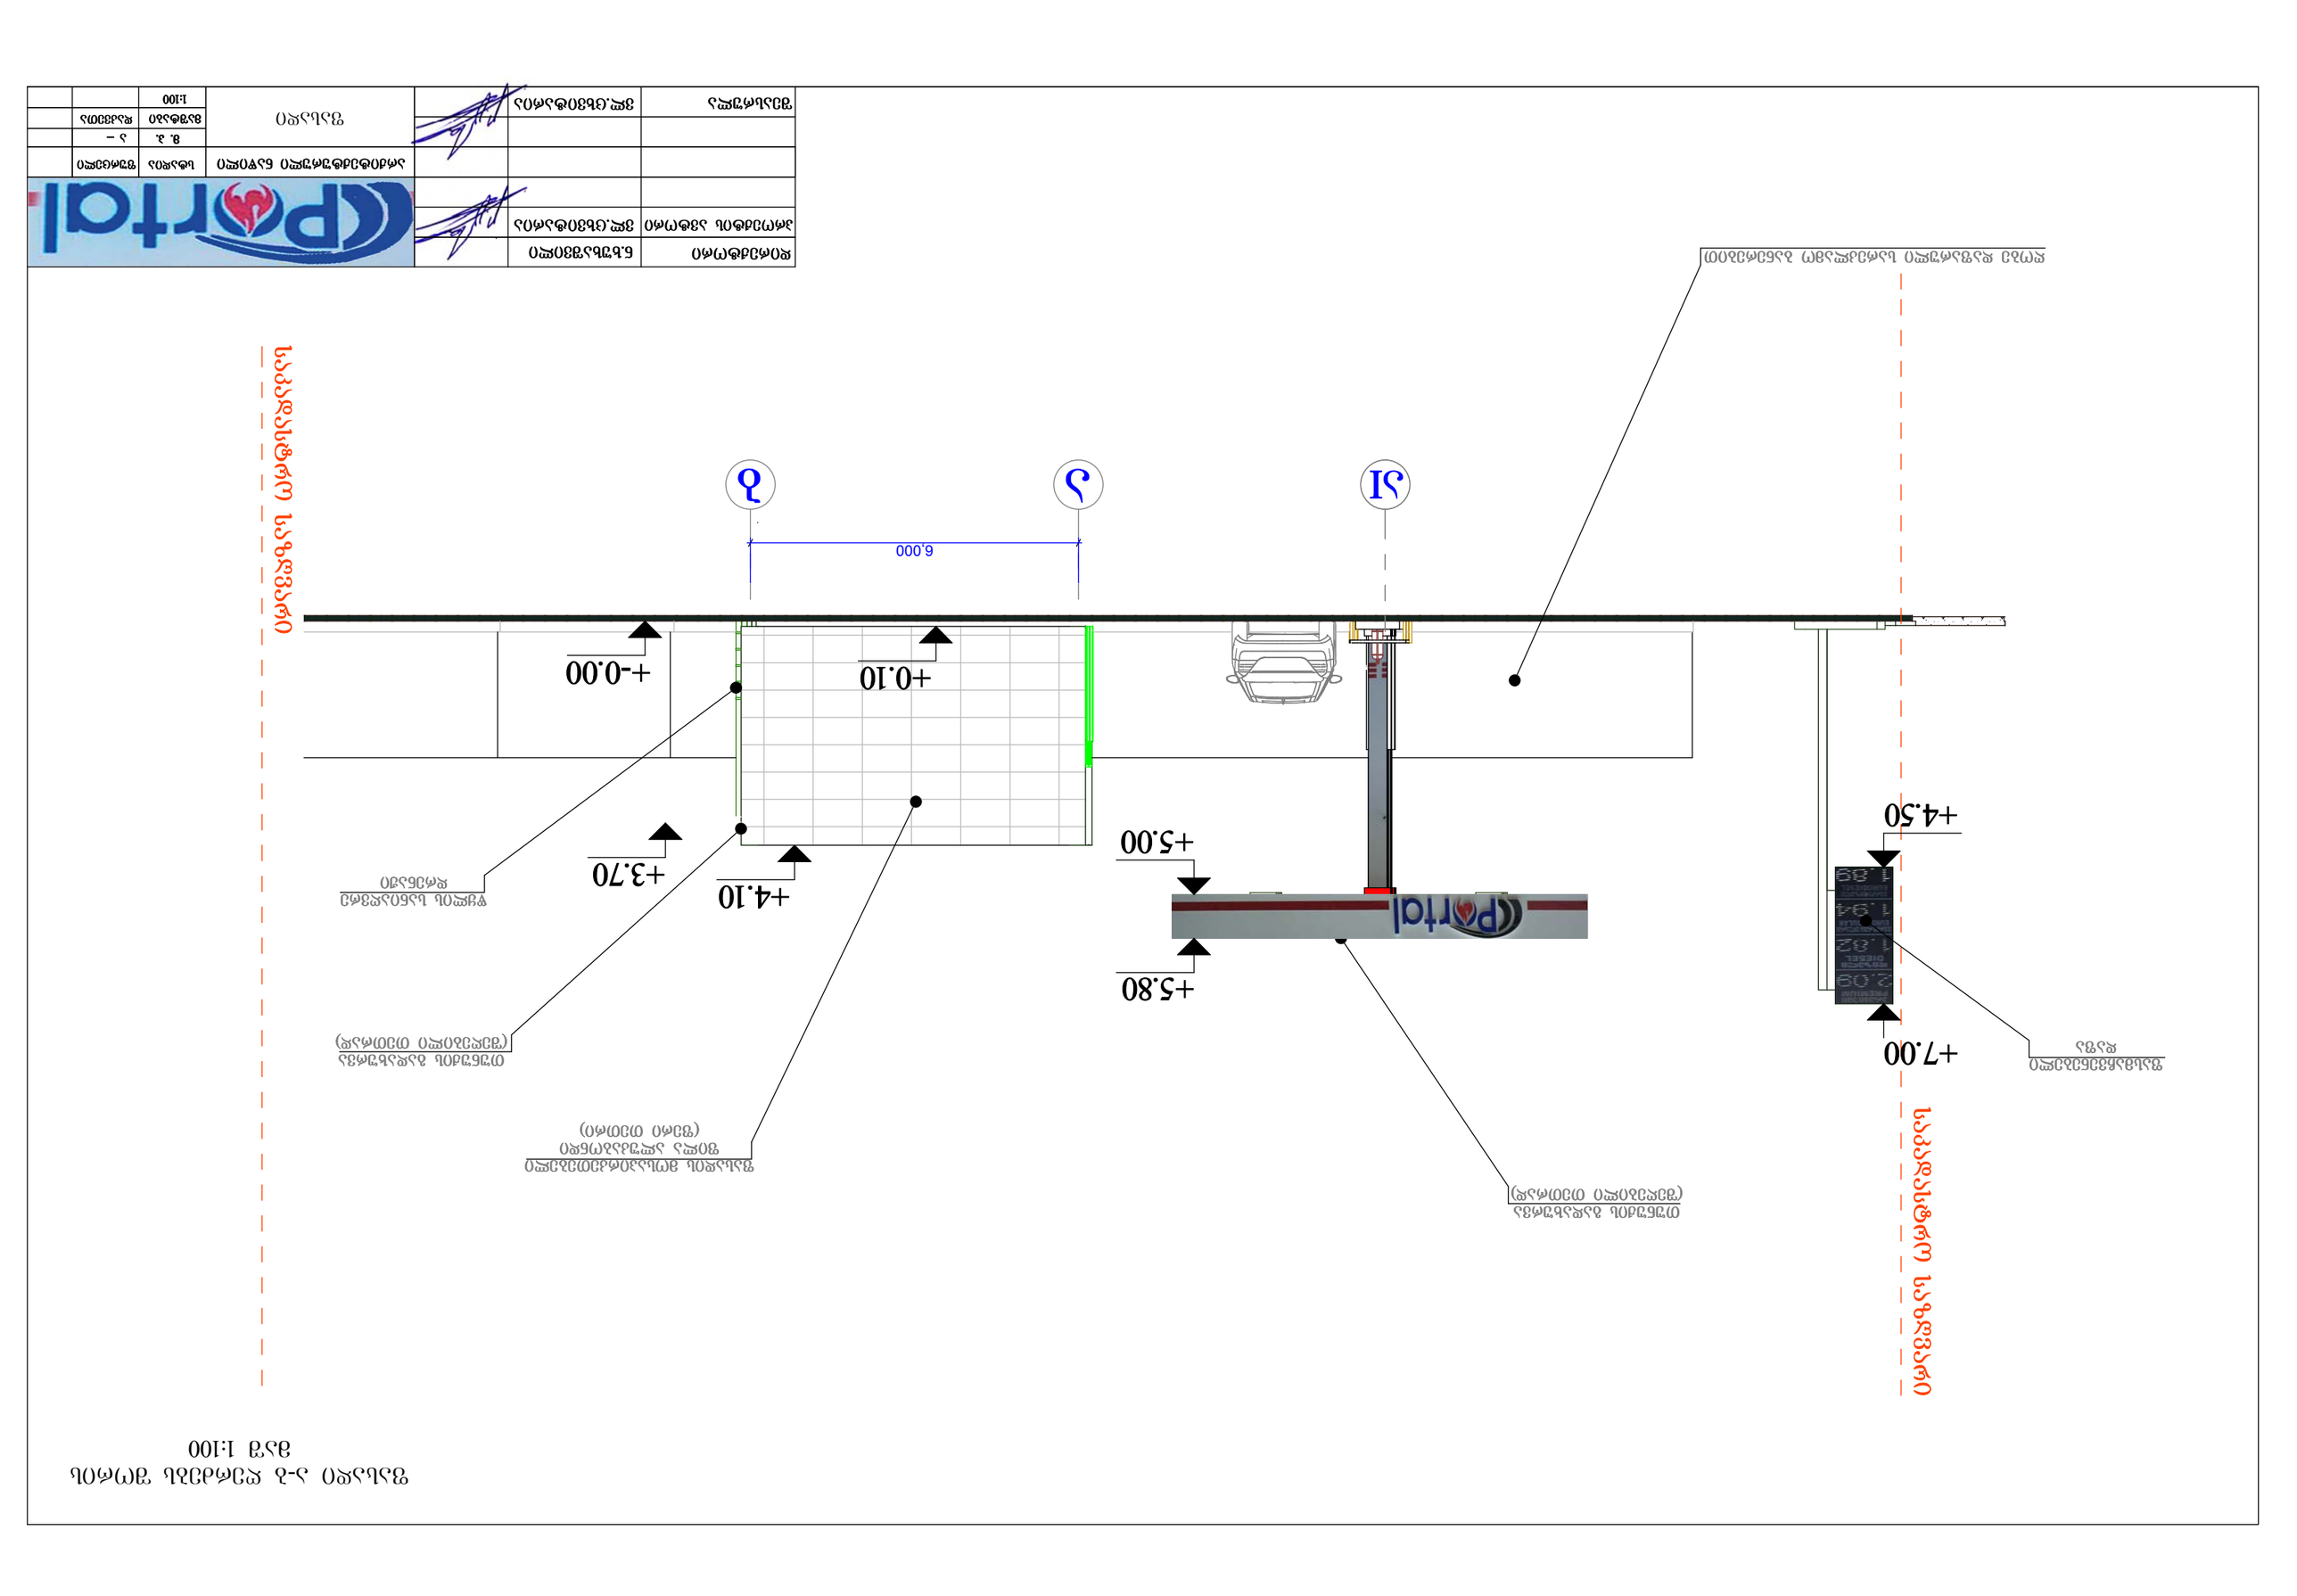

6,000

დირექტორი

პროექტის ავტორი ვლ.ცხვიტარია

შეასრულა

მაშტაბი

ვლ.ცხვიტარია 1:100

ფურცელი

ფასადი
არქიტექტურული ნაწილი

m. p. a _

საკადასტრო საზღვარი

ნ.ხუხაშვილი

დაკვეთა
სტადია

ფასადი ა-ბ ღერძებს შორის

maS 1:100

საკადასტრო საზღვარი

+4.50

ფასმაჩვენებელი

დაფა +7.00 თუნუქის გადახურვა (შეღებილი თეთრად)

თუნუქის გადახურვა

(შეღებილი თეთრად)

+4.10 +3.70

+-0.00

ფასადის მოსაპირკეთებელი

ფილა ალუკაბონდი

(ფერი თეთრი)

aI

წყლის სანიაღვრე

დრენაჟი

a b

+0.10

ღობე დაფარული სარეკლამო ბანერებით

+5.00

+5.80

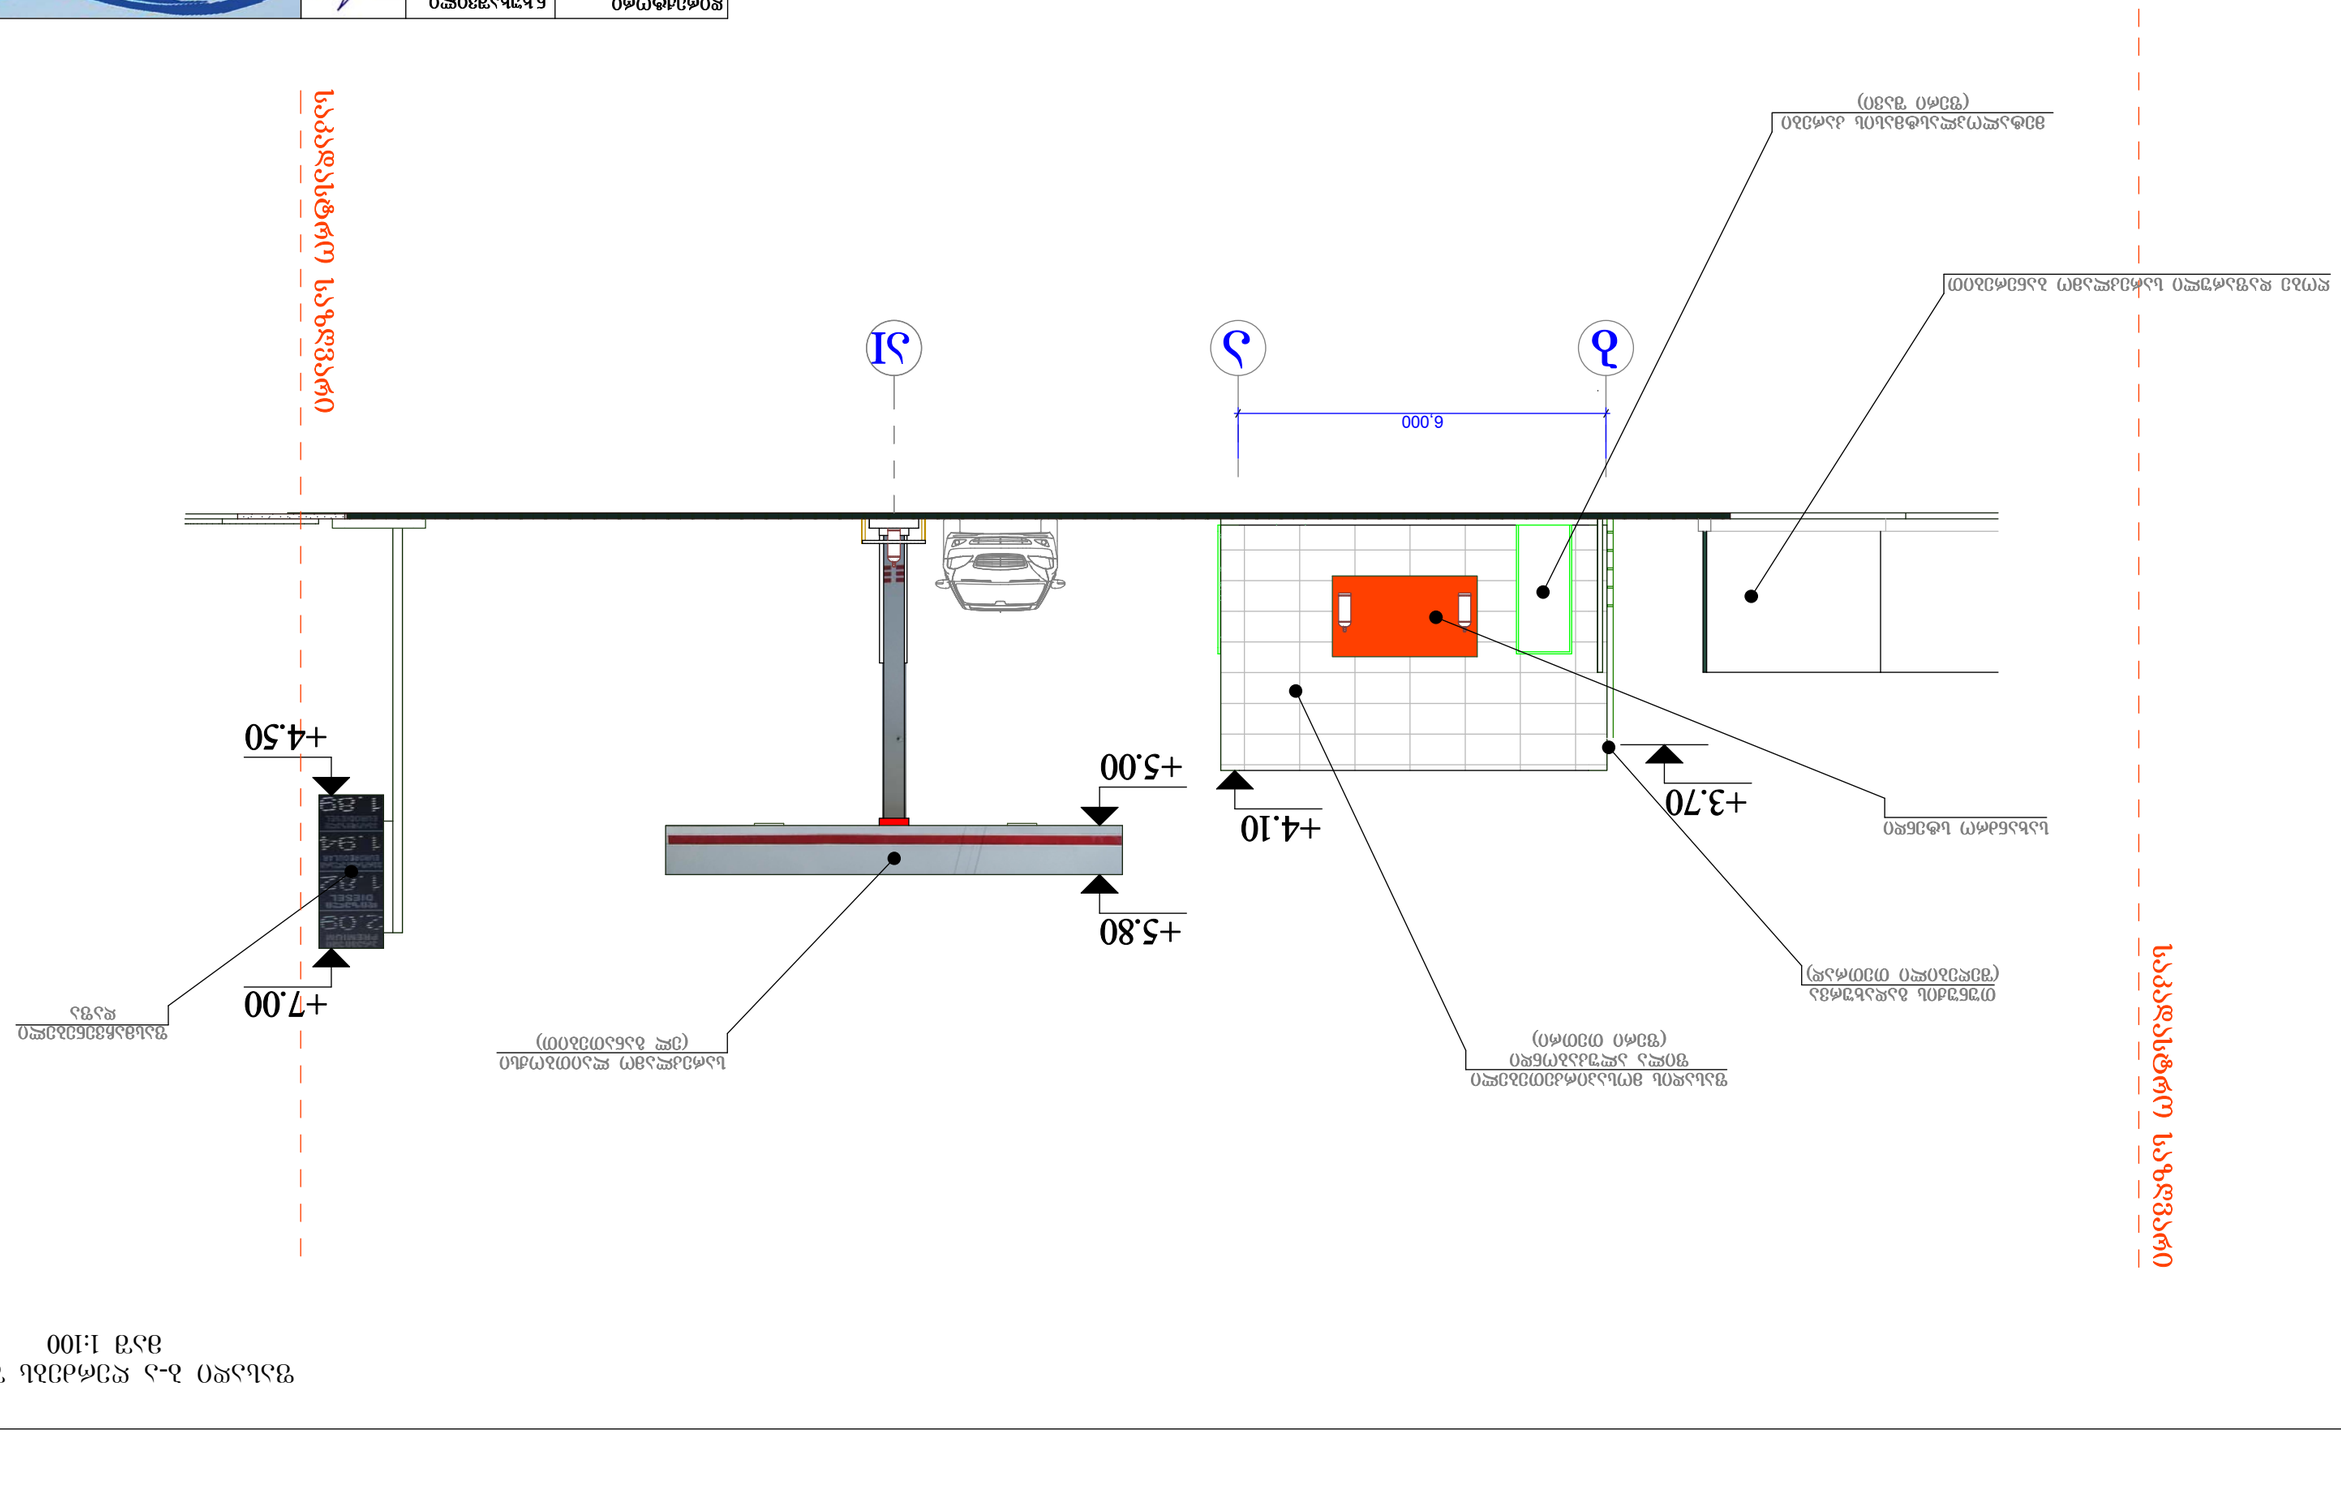

6,000

დირექტორი

პროექტის ავტორი ვლ.ცხვიტარია

შეასრულა

მაშტაბი

ვლ.ცხვიტარია 1:100

ფურცელი

ფასადი
არქიტექტურული ნაწილი

m. p. a _

ნ.ხუხაშვილი

დაკვეთა
სტადია

ფასადი ბ-ა ღერძებს შორის

maS 1:100

b a aI

ფასადის მოსაპირკეთებელი

ფილა ალუკაბონდი

(ფერი თეთრი)

სახანძრო სტენდი

ფასმაჩვენებელი

დაფა

თუნუქის გადახურვა

(შეღებილი თეთრად)

სარეკლამო ლაითბოქსი

(ელ განათებით)

+4.50

+7.00

მეტალოპლასტმასის კარები

(ფერი შავი)

+4.10 +3.70
ღობე დაფარული სარეკლამო ბანერებით

საკადასტრო საზღვარი

საკადასტრო საზღვარი

+5.00

+5.80