# ჭრილი 1-1 მ. 1:100

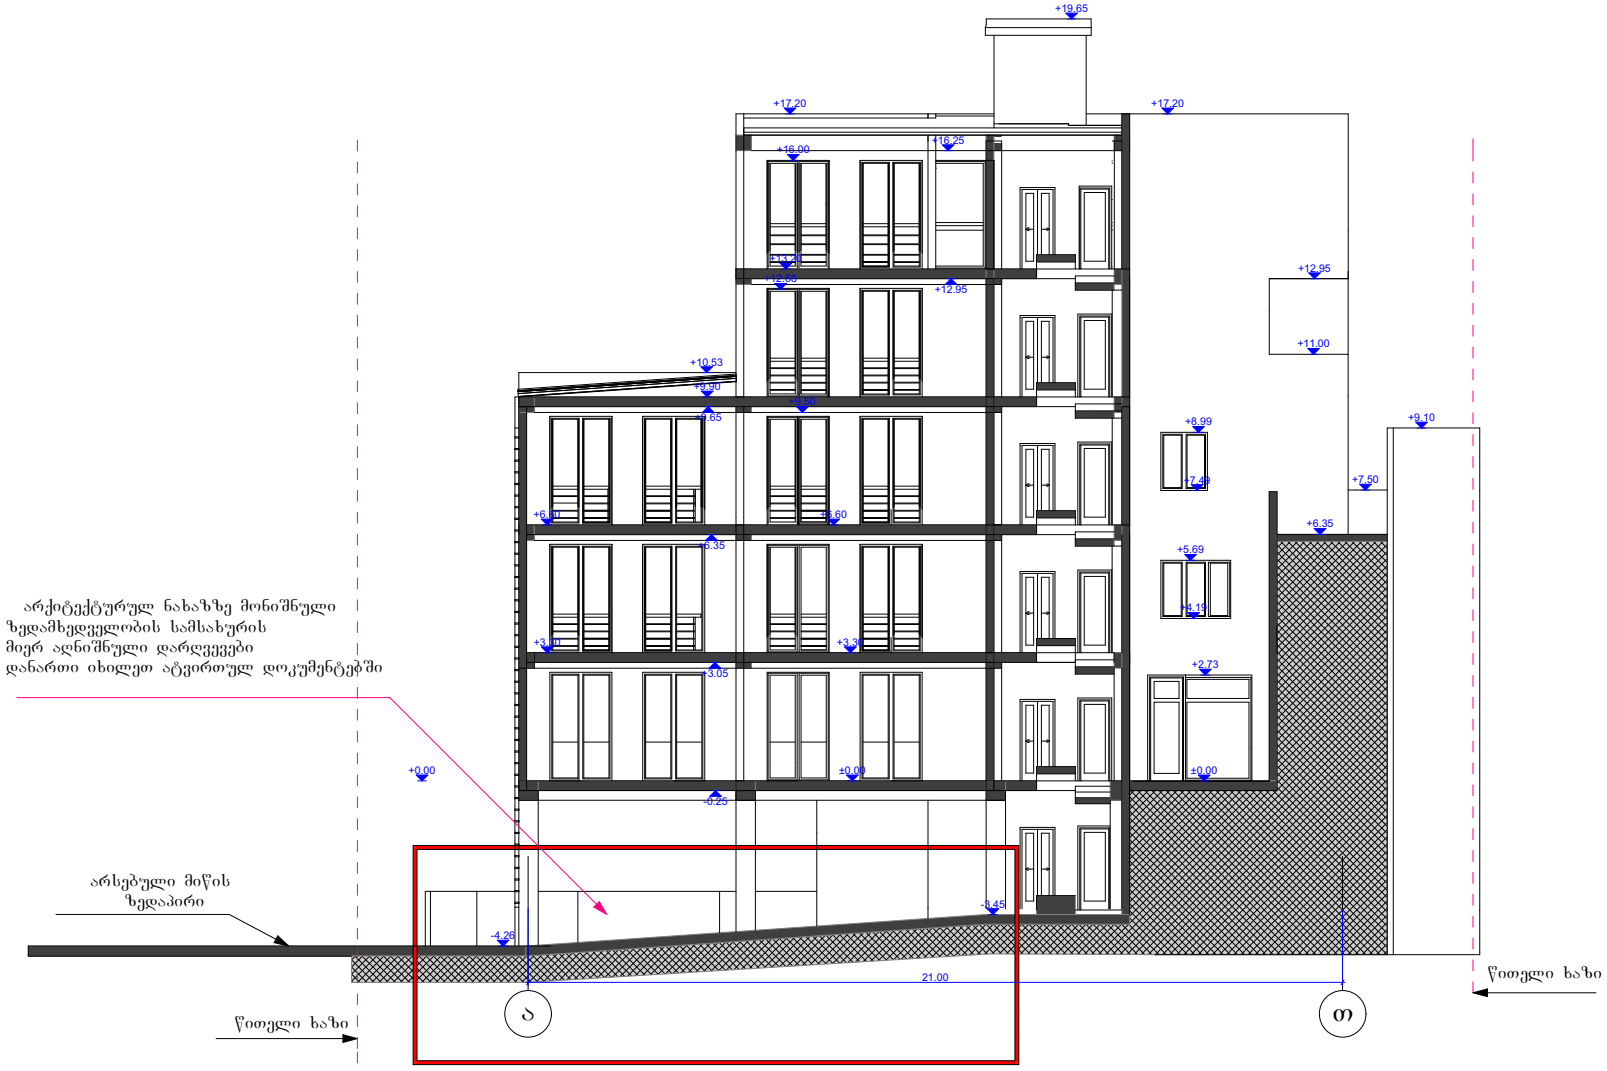


| მრავალბინიანი საცხოვრებელი სახლი მის. ზემო ვეძისის ქ. №123 | | | შ.პ.ს. "გეა ინვესტი" | |
|---|---|---|---|---|
| დირექტორი | ზ.დოლენჯაშვილი | | ჭრილი 1-1 მ. 1:100 | დაკვეთა №1 |
| პრ.მთ.არქიტ. | ზ.დოლენჯაშვილი | | | სტადია მ.პ. |
| შეასრულა | ზ.დოლენჯაშვილი | | | ფურც. ა-9 |
| პრ. ავტორი | ქ. კახიძე | | მასშტ. 1:100 | ფურცლ. 16 |

# ჭრილი 2-2 მ. 1:100

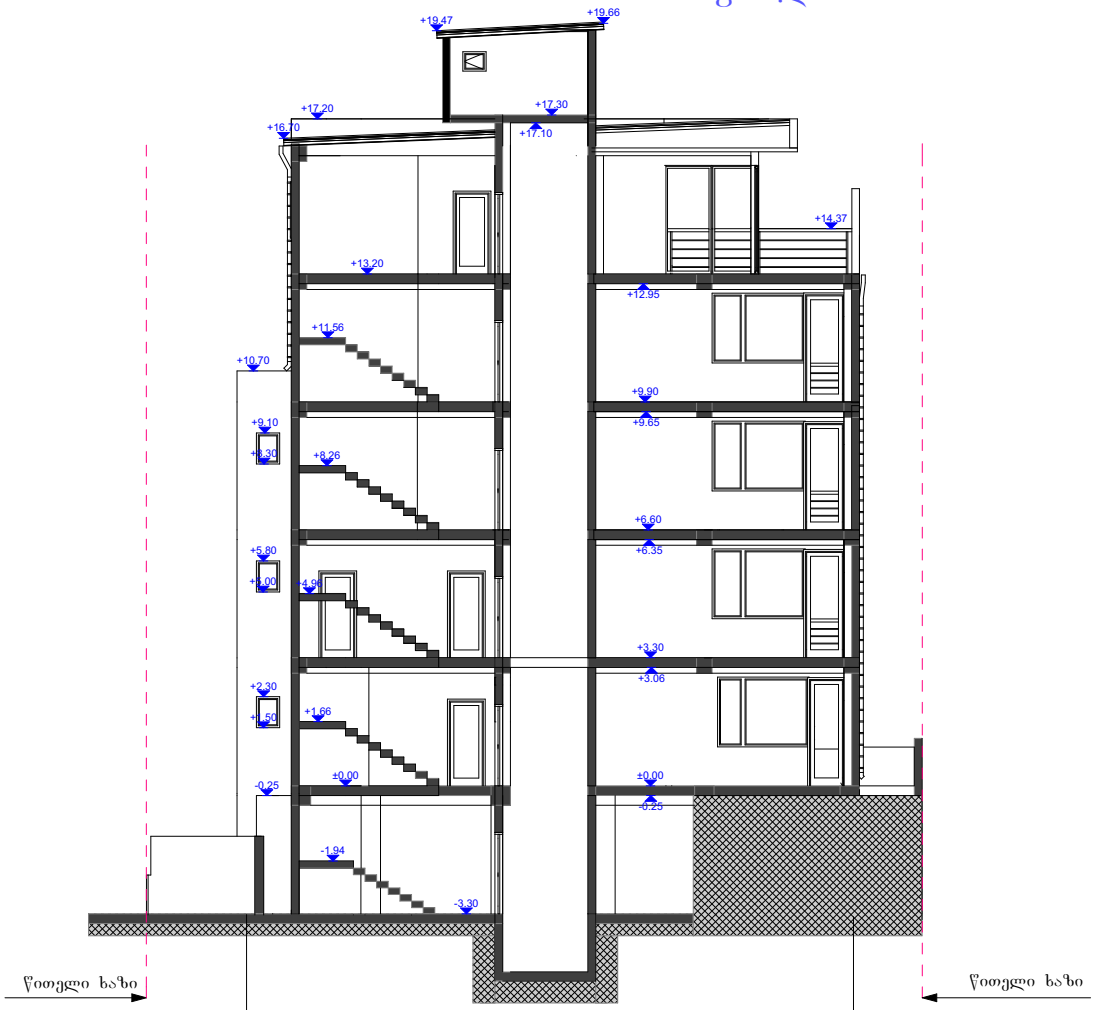


| | | | | |
|---|---|---|---|---|
| მრავალბინიანი საცხოვრებელი სახლი მის. ზემო ვეძისის ქ. №123 | | | შ.პ.ს. "ბეკა ინვესტი" | |
| დირექტორი | ზ.დოლენჯაშვილი | | ჭრილი 2-2 | დაკვეთა №1 |
| პრ.მთ.არქიტ. | ზ.დოლენჯაშვილი | | | სტადია მ.პ. |
| შეასრულა | ზ.დოლენჯაშვილი | | | ფურც. ა-10 |
| პრ. ავტორი | ქ. კახიძე | | მასშტ. 1:100 | ფურცლ. 16 |

# ჭრილი 3-3 მ. 1:100

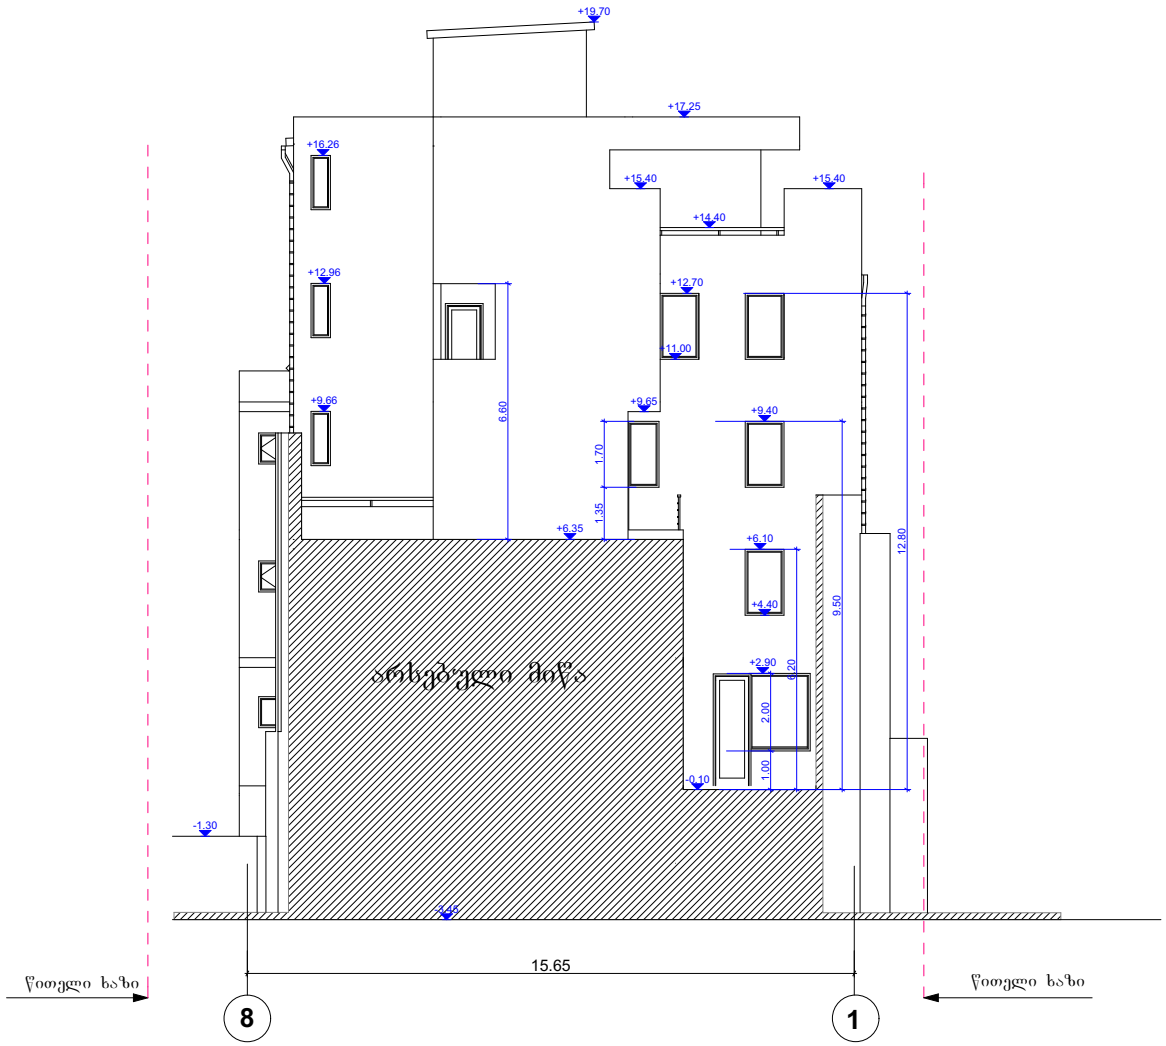


| | | | | |
|---|---|---|---|---|
| მრავალბინიანი საცხოვრებელი სახლი მის. ზემო ვაძისის ქ. №123 | | | შ.პ.ს. "ბეა ინვესტი" | |
| დირექტორი | ზ.დოლენჯაშვილი | | ჭრილი 3-3 მ. 1:100 | დაკვეთა №1 |
| პრ.მთ.არქიტ. | ზ.დოლენჯაშვილი | | | სტადია მ.პ. |
| შეასრულა | ზ.დოლენჯაშვილი | | | ფურც. ა-9 |
| პრ. ავტორი | ქ. კახიძე | | მასშტ. 1:100 | ფურცლ. 16 |