საკადასტრო საზღვარი

01.19.20.003.094

N

W E

S





კომპანია "თერრამის" (terram.com) მიერ გამოშვებული პოლიმერის სტრუქტურა,რომელიც გამოიყენება მუდმივად და სრულიად გამწვანებული ავტოსადგომების შესაქმნელად.

მოკირწყვლა გამწვანებიანი პოლიმერის სტრუქტურა.

9ქს

ფუნქციური ზონებს შორის საზღვარი

II მ/რ ასფალტის გზა

ავ

9ქს

1.000
1.000
1.000

ტოპოგრაფიული გეგმა მ. 1 : 500

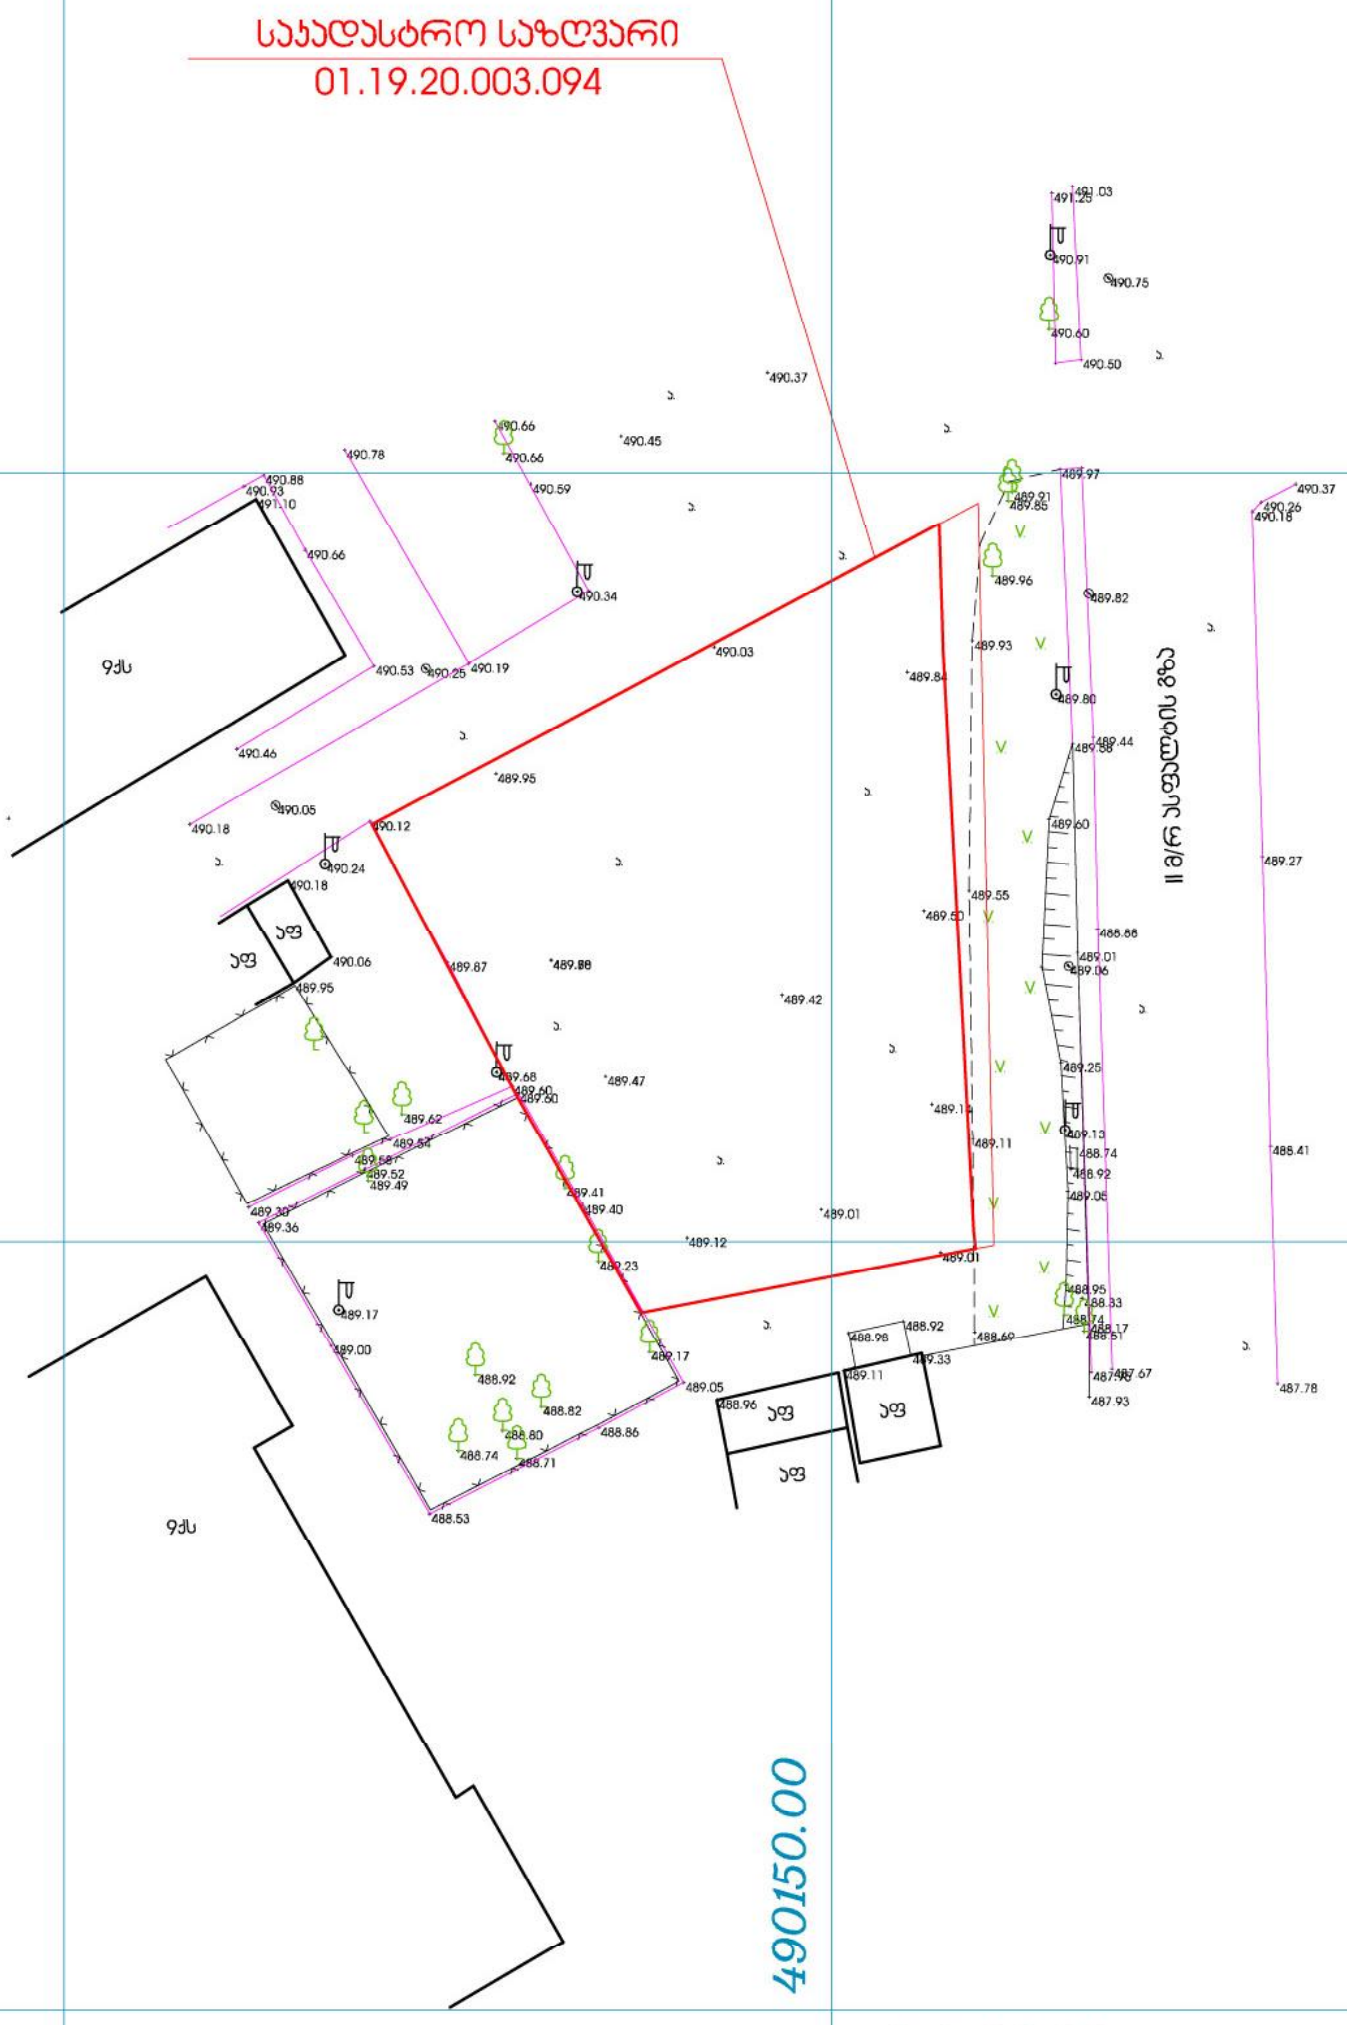
საკადასტრო საზღვარი
01.19.20.003.094
II მ/რ ასფალტის გზა
ელ
ელ
ელ