ფასადების ნახაზი				
ფასადების ნახაზი				
ფასადების ნახაზი				

H= L/Y
H= 56.57მ

სიმაღლის განმსაზღვრელი ხაზი

სიმაღლის განმსაზღვრელი ხაზი
H= L/Y
H= 41.22მ

მომიჯნავე ნაკვეთის საკადასტრო წითელი ხაზი

საკადასტრო წითელი ხაზი

ქუჩის ღერძი

საზოგდოებრივი სივრცის ვამოსახვითი შუა ხაზი

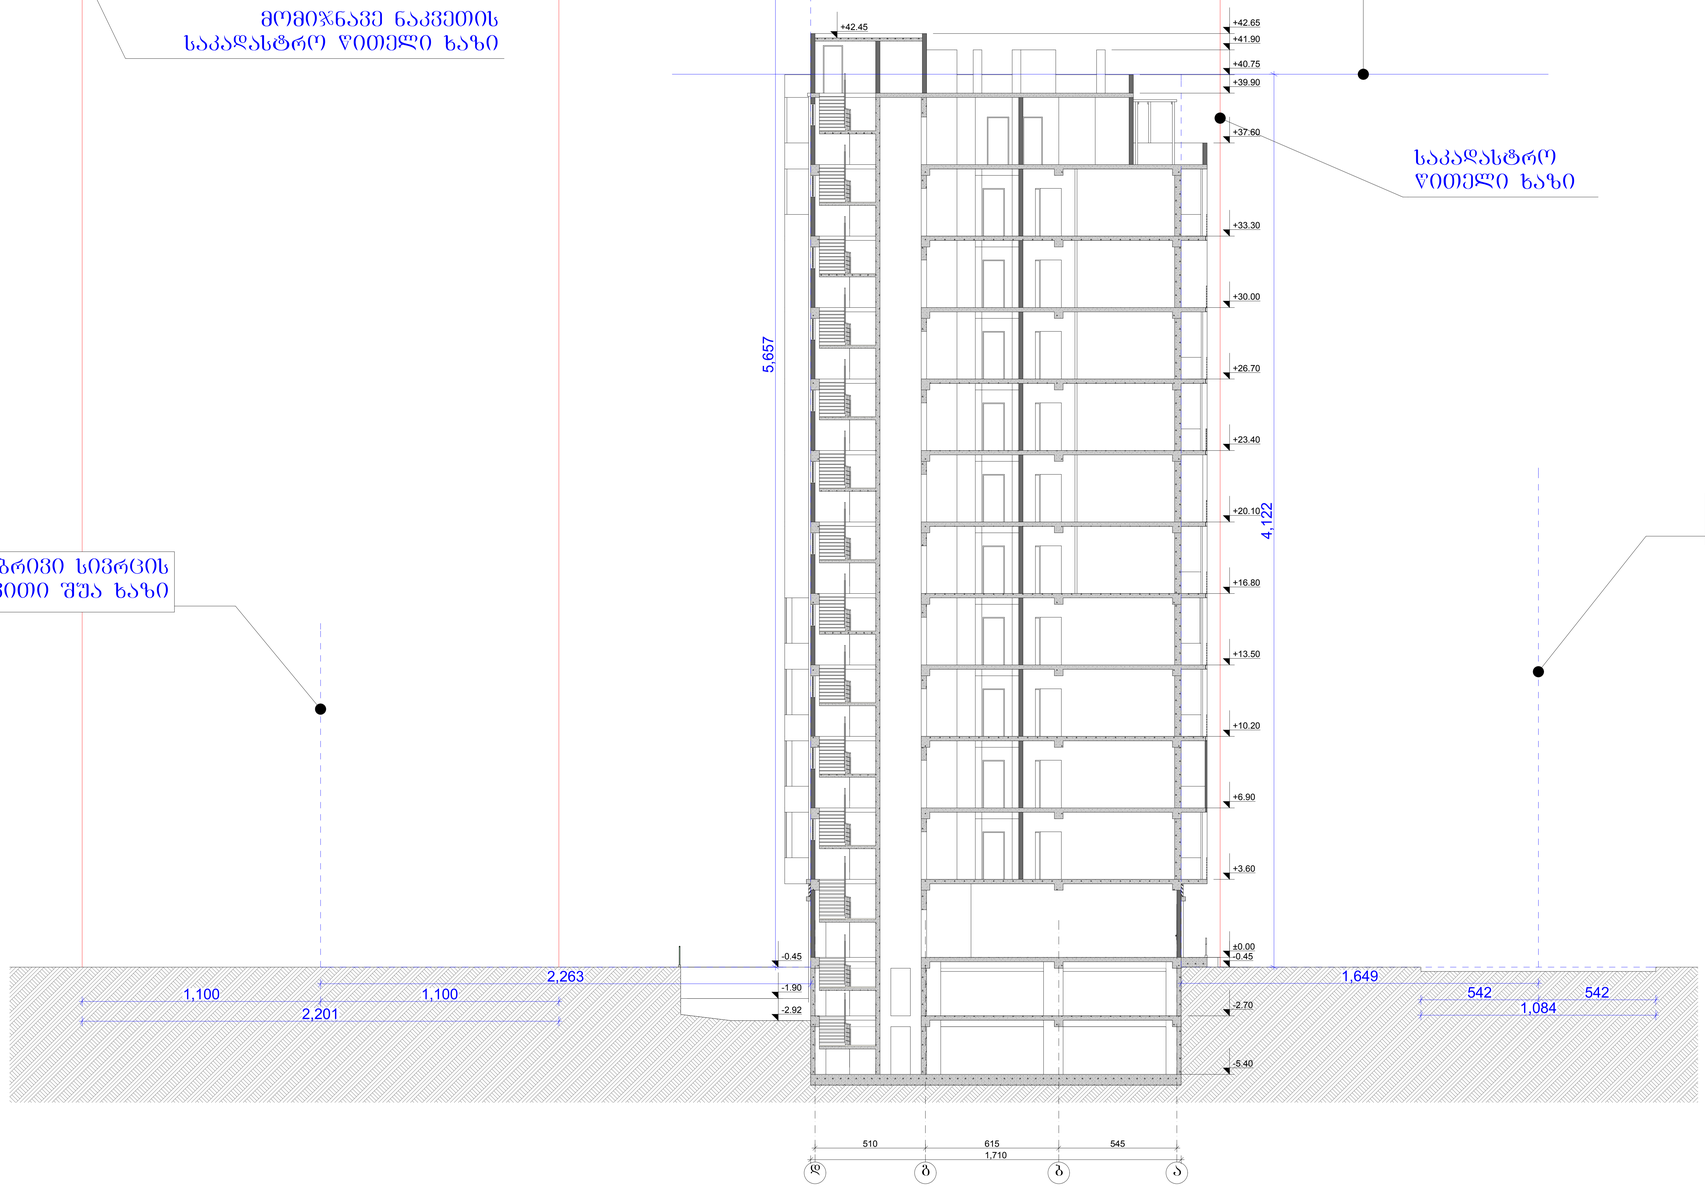

დაკვეთა	CAD. FILE	ფორმატი	თარიღი
	pla	A 0	2017

1. ნახაზზე საპროექტო შენობის ნოლი შეესაბამება აბსოლუტურ ნიშნულს -

2. ნახაზზე ზომები მოცემულია სანტიმეტრებში.

3. ნახაზის ქვეშა ცვლილება მშენებლობისას შეთანხმებული უნდა იყოს პროექტის ავტორთან.

ობიექტის დასახელება:

მრავალფუნქციური კომპლექსი

მისამართი:

ქ. ბათუმი, ვარკეთილის II მ/რ კორპუსი №22 მიმდებარედ ს.კ 01.19.20.003.094

დამკვეთი:

პირობითი აღნიშვნები:

წითელი ხაზი

ღერძის ხაზი

+3.60 არქიტექტურული ნიშნული

კონდიციონერის და საქვაბის ადგილი

ექსპლიკაცია

თანამდებობა	გვარი სახელი	ხელმოწერა
მთ.არქიტექტორი	თ.ჩხეიძე	
არქიტექტორი	გ.რევაზიშვილი	
კონსტრუქტორი	ბ.ოძროშიძე	

სტადია	მასშ.	ფურც.	ფურც. რ
პროექტი	1:100		

ნახაზის დასახელება:

ჭრილი 1-1