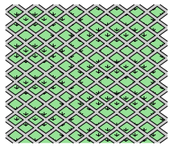

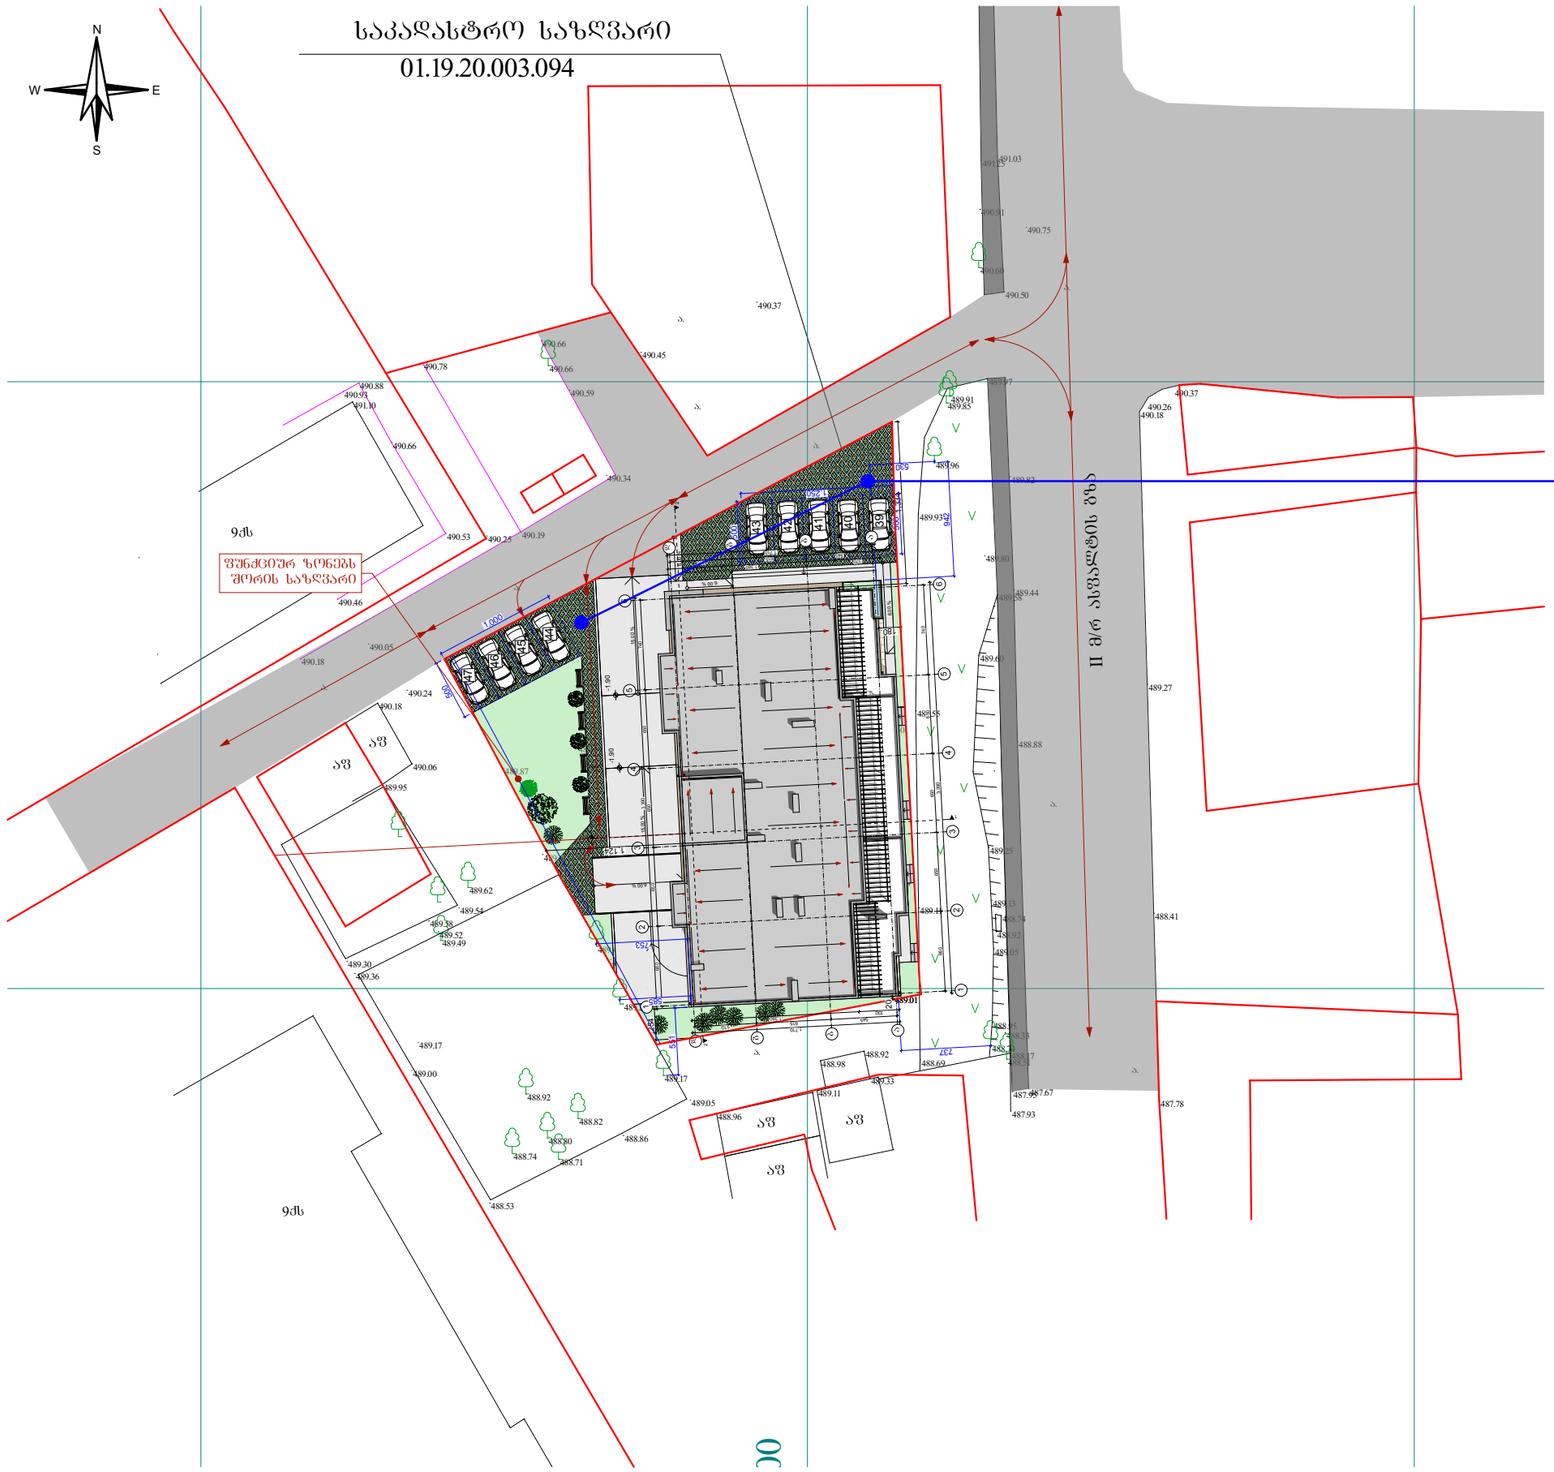

+3.60

A 3

დაკვეთა CAD. FILE ფორმატი თარიღი

pla 2017

პირობითი აღნიშვნები:

ნახაზის დასახელება: მისამართი:

დამკვეთი:

ქ. თბილისი, ვარკეთისლის II მ/რ კორპუსი
#22 მიმდებარედ ს.კ 01.19.20.003.094

1:100

სტადია მასშ.

მთ.არქიტექტორი

გ.რევაზიშვილი

ობიექტის დასახელება:

მრავალფუნქციური კომპლექსი პროექტი

თანამდეობა გვარი სახელი ფურც.

თ.ჩხეიძე

ხელმოწერა ფურც. რ

კონსტრუქტორი ბ.ოქროშიძე

არქიტექტორი

ექსპლიკაცია

წითელი ხაზი

ღერძის ხაზი

არქიტექტურული ნიშნული

1. ნახაზზე საპროექტო
შენობის ნოლი შეესაბამება
აბსოლუტურ ნიშნულს -

2. ნახაზზე ზომები
მოცემულია სანტიმეტრებში.

3. ნახაზის ყველა ცვლილება
მშენებლობისას
შეთანხმებული უნდა იყოს
პროექტის ავტორთან.

კონდიციონერის და
საქვაბის ადგილი

488.69

489.11

489.55

489.93

489.60

489.25

489.05

488.95

489.14

489.01

489.12

489.47

489.42

489.50

489.84

489.95

490.03

490.45

490.37

490.37
490.26
490.18

489.27

488.41

487.78
487.93

487.95487.67

488.17 488.51

488.74

488.33

488.74
488.92

489.13

488.88

489.58489.44

489.82

489.97

490.50

490.75

491.03 491.25

490.91

490.60

489.91
489.85

489.96

489.80

490.25 490.19

490.34

490.59

490.66

490.66

490.78

490.93

490.88
491.10

490.66

490.53

490.46

490.05
490.18

489.49

489.17

488.74

488.92

488.80

488.71

488.82

489.17

489.23

489.41

490.18

490.24

490.12

489.87

489.68

489.62

490.06

489.95

489.40

489.60

489.60

489.54

489.52

489.58

489.30
489.36

489.00

488.53

489.05

488.86

488.96

489.11

488.98

488.92

489.33

489.01

489.78

489.80

4

90150.00

9qs

9qs

af

af

af af

af

a.

a.

a.

a.

a.

a.

a.

a.

a.

საკადასტრო საზღვარი

01.19.20.003.094

.00 % 6

6.00 %

%0 6.0

6.00 % 2 2

80 1

1,334

254
551
37 7

30 5

942

1,000

500

,250 1

500

500

-1.90 -1.90
1 1

d d

g g

b b

a a

3

3

4

4

5

5

6

6

2

2

1

1

15.00 % 15.00 %

3,390

660 650

650 650 740

10 1,7

45 5 15 6 10 5

30 3 ,380 1

10 7, 1

45 5 615 10 5

70 3 ,380 1

20

3,390

660 650

650

650 740

,124 1

85 5

53 7

bs en r zo u qci nuf

ზღვარი ა ის ს რ ოშ

II მ რ / ასფალტის გზა

ფუნქციურ ზონებს
შორის საზღვარი

44

46
47

45

41

40

39
43

42

გენგეგმა მ 1:500

N

W E

S

მოკირწყვლა გამწვანებიანი

პოლიმერის სტრუქტურა.

კომპანია "თერრამის" (terram.ცომ) მიერ

გამოშვებული პოლიმერის

სტრუქტურა,რომელიც გამოიყენება

მუდმიავად და სრულიად

გამწვანებული ავტოსადგომების

შესაქმნელად.

ტოპოგრაფიული გეგმა მ. 1 : 500

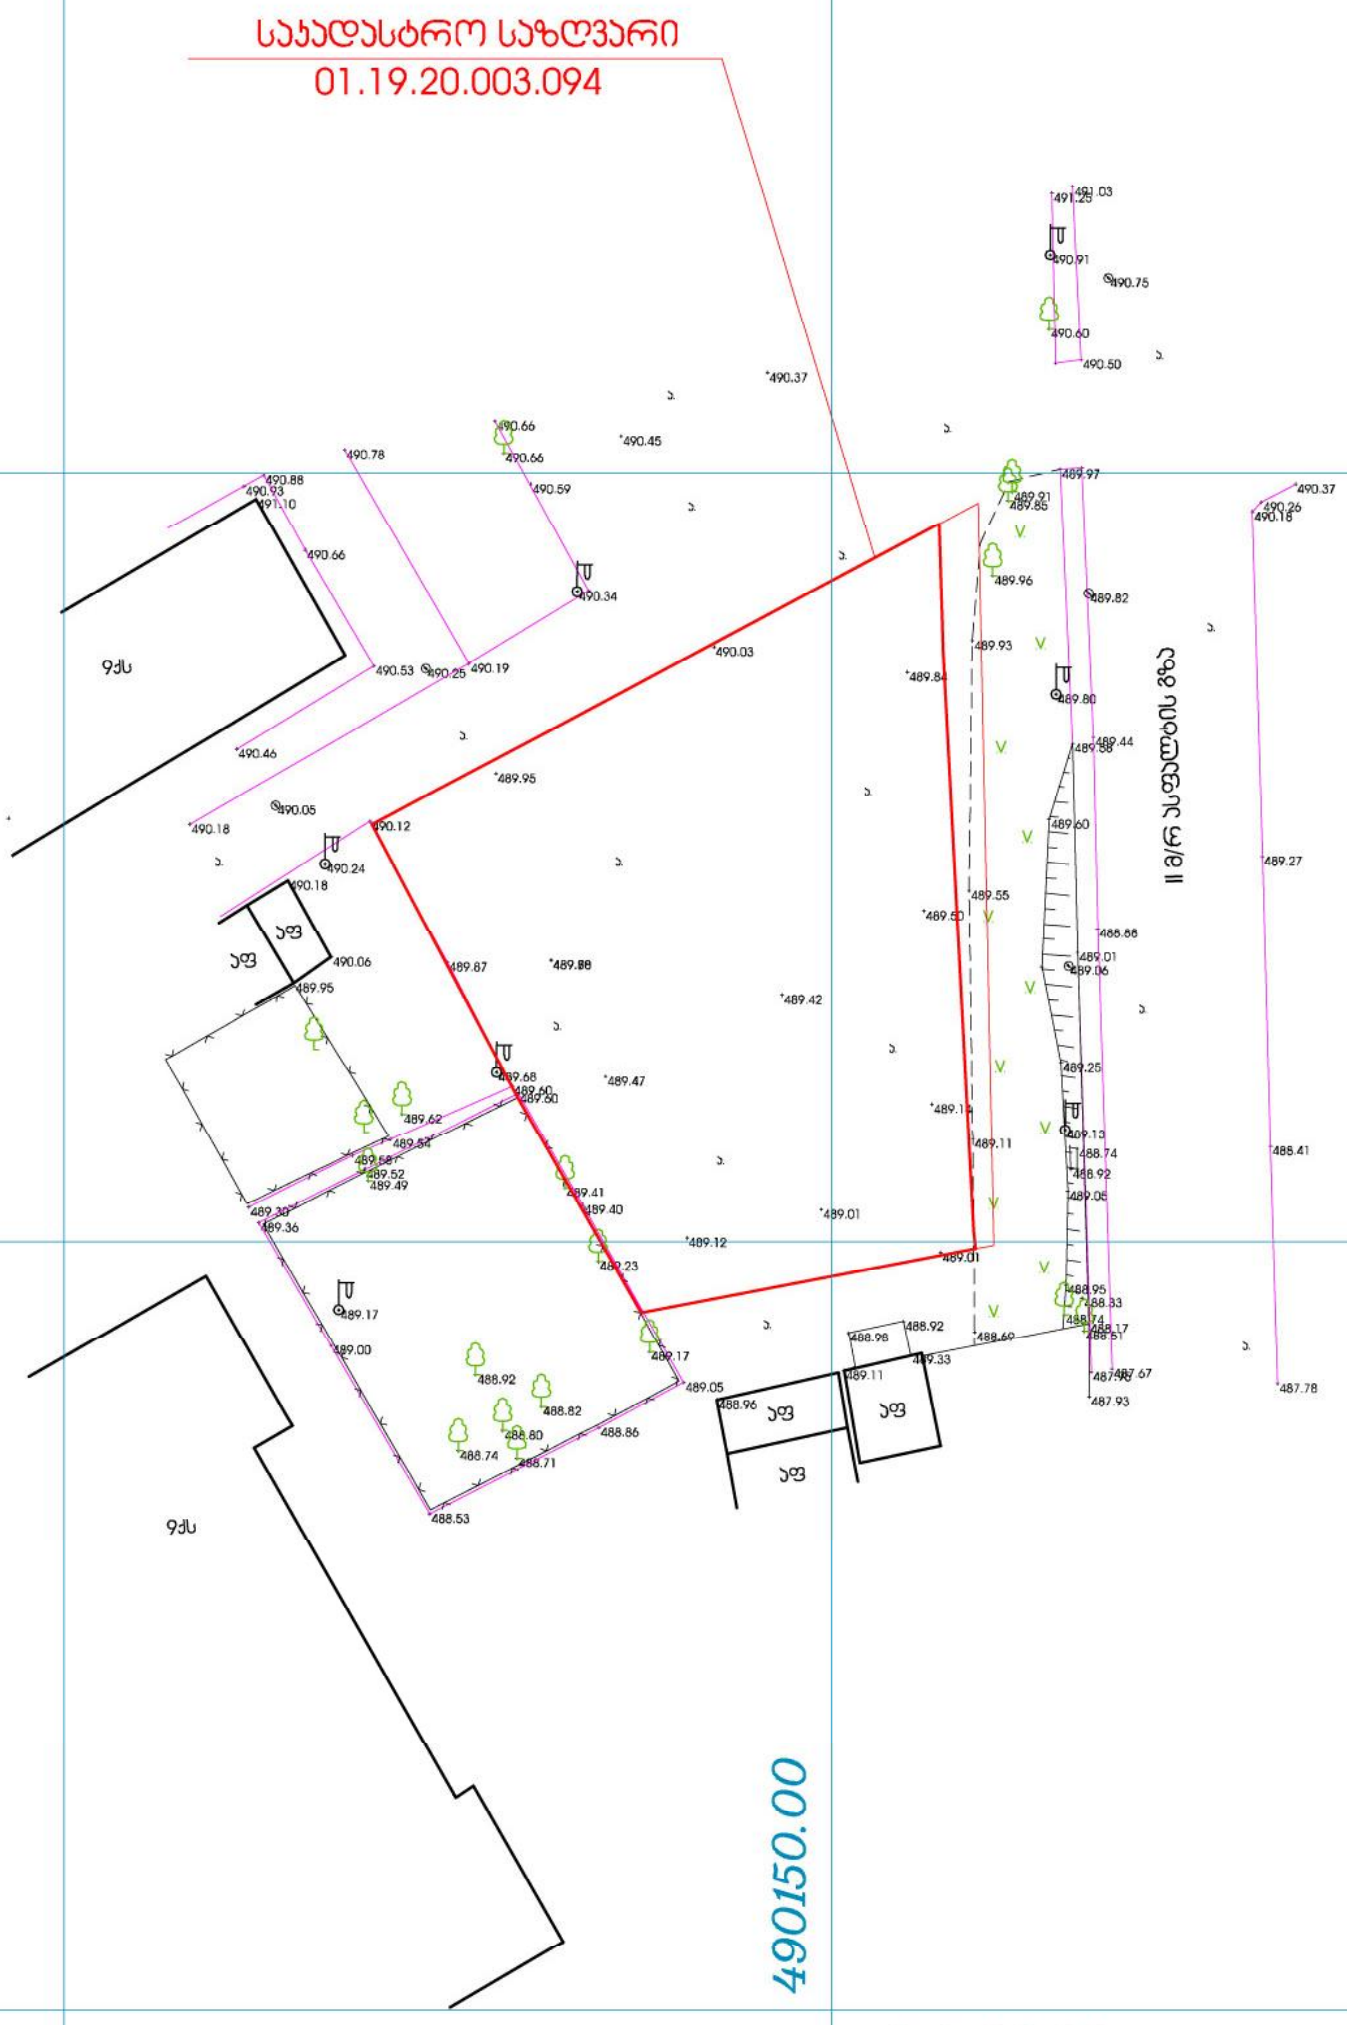
საკადასტრო საზღვარი
01.19.20.003.094
II მ/რ ასფალტის გზა
ელ
ელ
ელ

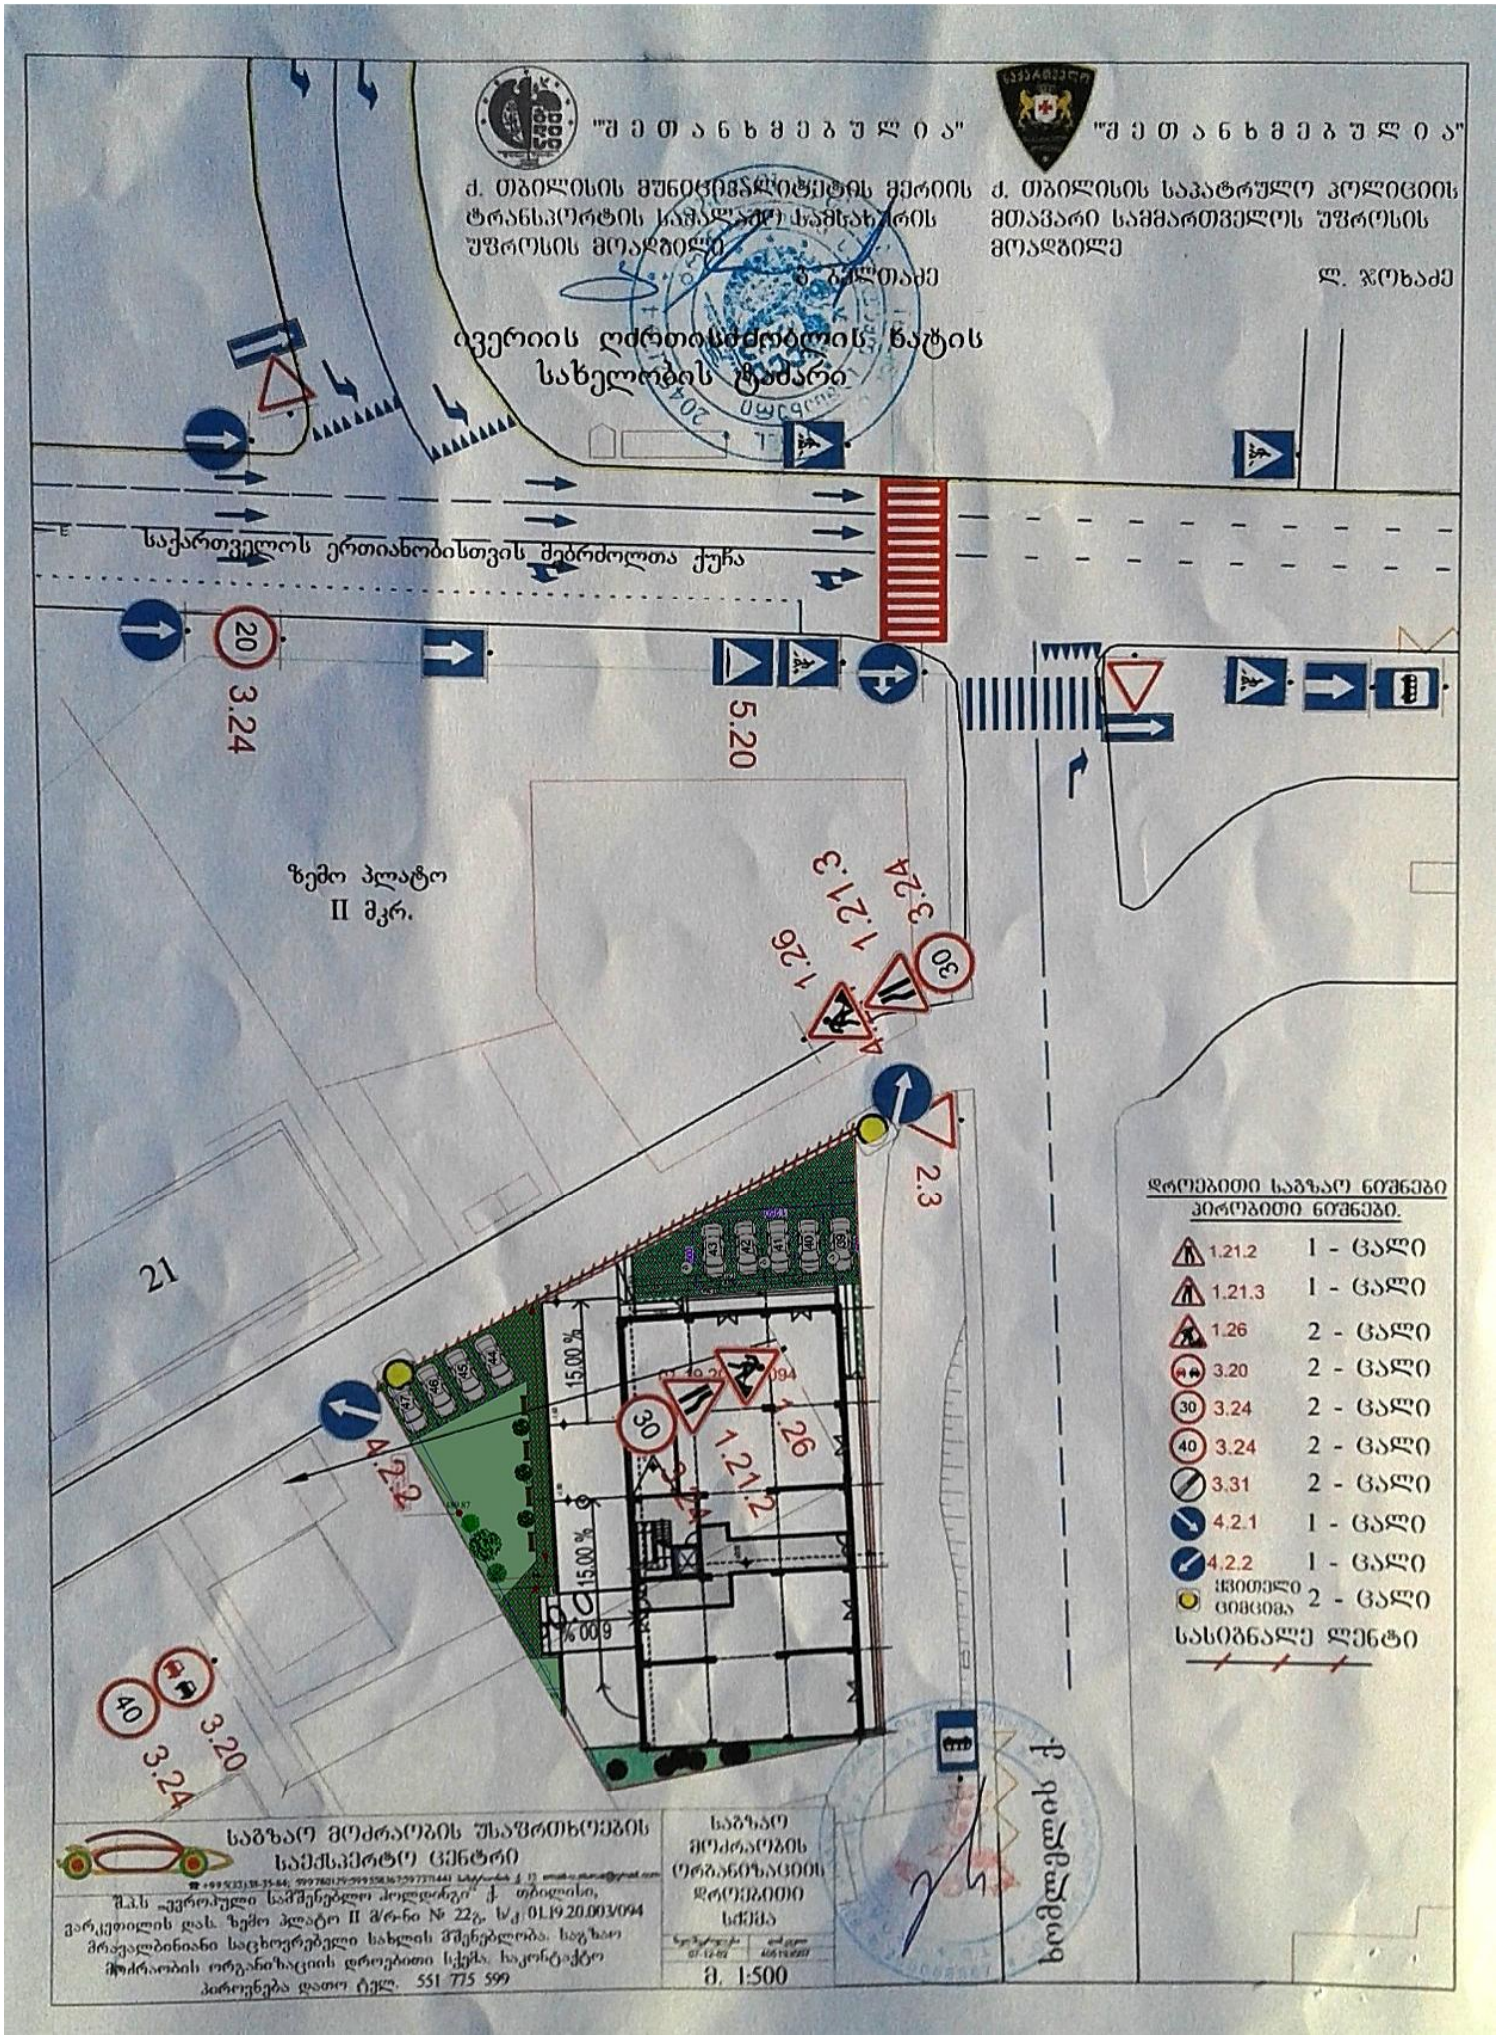
"შ ე თ ა ნ ხ მ ე ბ უ ლ ი ა"
ქ. თბილისის მუნიციპალიტეტის მერიის ტრანსპორტის სამსახურის უფროსის მოადგილე
ვ. ბერიძე
"შ ე თ ა ნ ხ მ ე ბ უ ლ ი ა"
ქ. თბილისის საპატრულო პოლიციის მთავარი სამმართველოს უფროსის მოადგილე
ლ. ჯოხაძე
ივერიის ღრმთისმშობლის ხატის სახელობის ტაძარი
საქართველოს ერთიანობისთვის მებრძოლთა ქუჩა
ზემო პლატო II მკრ.
21
ხიმშიაშვილის ქ.
3.24
5.20
1.21.3
1.26
2.3
4.2.2
1.26
1.21.2
3.20
3.24
15.00 %
დროებითი საგზაო ნიშნები
პიროგითი ნიშნები.
1.21.2 1 - ცალი
1.21.3 1 - ცალი
1.26 2 - ცალი
3.20 2 - ცალი
3.24 2 - ცალი
3.24 2 - ცალი
3.31 2 - ცალი
4.2.1 1 - ცალი
4.2.2 1 - ცალი
ციცინათელა 2 - ცალი
სასიგნალე ლენტი
საგზაო მოძრაობის შსაფრთხოების საექსპერტო ცენტრი
შპს "ევროპული საშენებლო პოლდინგი" ქ. თბილისი, გარკვეილის დას. ზემო პლატო II მ/რნი № 22გ. ს/კ 01.19.20.003.094
მრავალბინიანი საცხოვრებელი სახლის მშენებლობა. საგზაო მოძრაობის ორგანიზაციის დროებითი სქემა. სპეციალური ნაწილი
საგზაო მოძრაობის ორგანიზაციის დროებითი სქემა
მ. 1:500

"შეთანხმებულია"
ქ. თბილისის მუნიციპალიტეტის მერიის
ტრანსპორტის სააგენტოს სამსახურის
უფროსის მოადგილე
ბ. ბერძენიშვილი

"შეთანხმებულია"
ქ. თბილისის საპატრულო პოლიციის
მთავარი სამმართველოს უფროსის
მოადგილე
ლ. ჯოხაძე

ივერიის ღვთისმშობლის ხატის
სახელობის ტაძარი

საქართველოს ერთიანობისთვის შეგრძოლთა ქუჩა

20
3.24

5.20

ზემო პლატო
II მკრ.

21

2.3

STOP

15.00 %

01.19.20.003.094

15.00 %

% 00.9

ხოდელის ქ.

საგზაო მოძრაობის შსაფრთხოების
საექსპერტო ცენტრი

☎ +995 577 38 35 84, 599 780179 599 558367 599 737440

შ.პ.ს „ევროპული სამშენებლო პოლიგონი“ ქ. თბილისი,
ვარკეთილის დას. ზემო პლატო II მ/რ-ნი № 22ბ, ს/კ 01.19.20.003/094
მრავალბინიანი საცხოვრებელი სახლის მშენებლობა. საგზაო
მოძრაობის ორგანიზაციის სქემა. საკონტაქტო პირობები დათო
ტელ. 551 775 599

საგზაო მოძრაობის ორგანიზაციის სქემა

მ. 1:500

საქართველოს შინაგან საქმეთა სამინისტრო
საპატრულო პოლიციის დეპარტამენტი

MINISTRY OF INTERNAL AFFAIRS OF GEORGIA
PATROL POLICE DEPARTMENT

№ 17 33533

„20“ 07 2017 წ.

შპს „ევროპული სამშენებლო ჰოლდინგის“–ს
დირექტორს პ. საიდოვს
მის. ქ.თბილისი პეტრე იბერის 24
თქვენს 2017 წლის 18 ივლისის განცხადებაზე

გაცნობებთ, რომ საპატრულო პოლიციის დეპარტამენტში განხილულ იქნა თქვენი განცხადება, რომელშიც ითხოვთ ქ. თბილისში ვარკეთილის დას. ზემო პლატო მე–2 მ/რ–ნი N22გ–ის მიმდებარედ გზის შესასვლელ–გამოსასვლელის მოწყობას .

გაცნობებთ, რომ ზემოაღნიშნული სამუშაოების საწარმოებლად საპატრულო პოლიციის დეპარტამენტში უნდა წარმოადგინოთ ქ. თბილისის მუნიციპალიტეტის მერიის სსიპ ქონების მართვის სააგენტოს და სსიპ ქ. თბილისის მუნიციპალიტეტის მერიის არქიტექტურის სამსახურის გადაწყვეტილება.

დანართი: “ 6 “ ფურცლად.

პატივისცემით,

შსს საპატრულო პოლიციის დეპარტამენტის
საორგანიზაციო სამმართველოს უფროსი ლევან ზუზაძე

ქ. თბილისი, ნოე რამიშვილის ქ. №38
№38 Noe Ramishvili St., Tbilisi
ტელ./Tel.: (+995 32) 241 85 02
ფაქს/Fax: (+995 32) 2 41 85 02
E-mail: ushba@mia.gov.ge