საკადასტრო საზღვარი

საოპერატოროს, კომერციული ფართის და ფარდულის ბეშმა +-0.00 და +0.10 ნიშნულზე მაშ 1:100

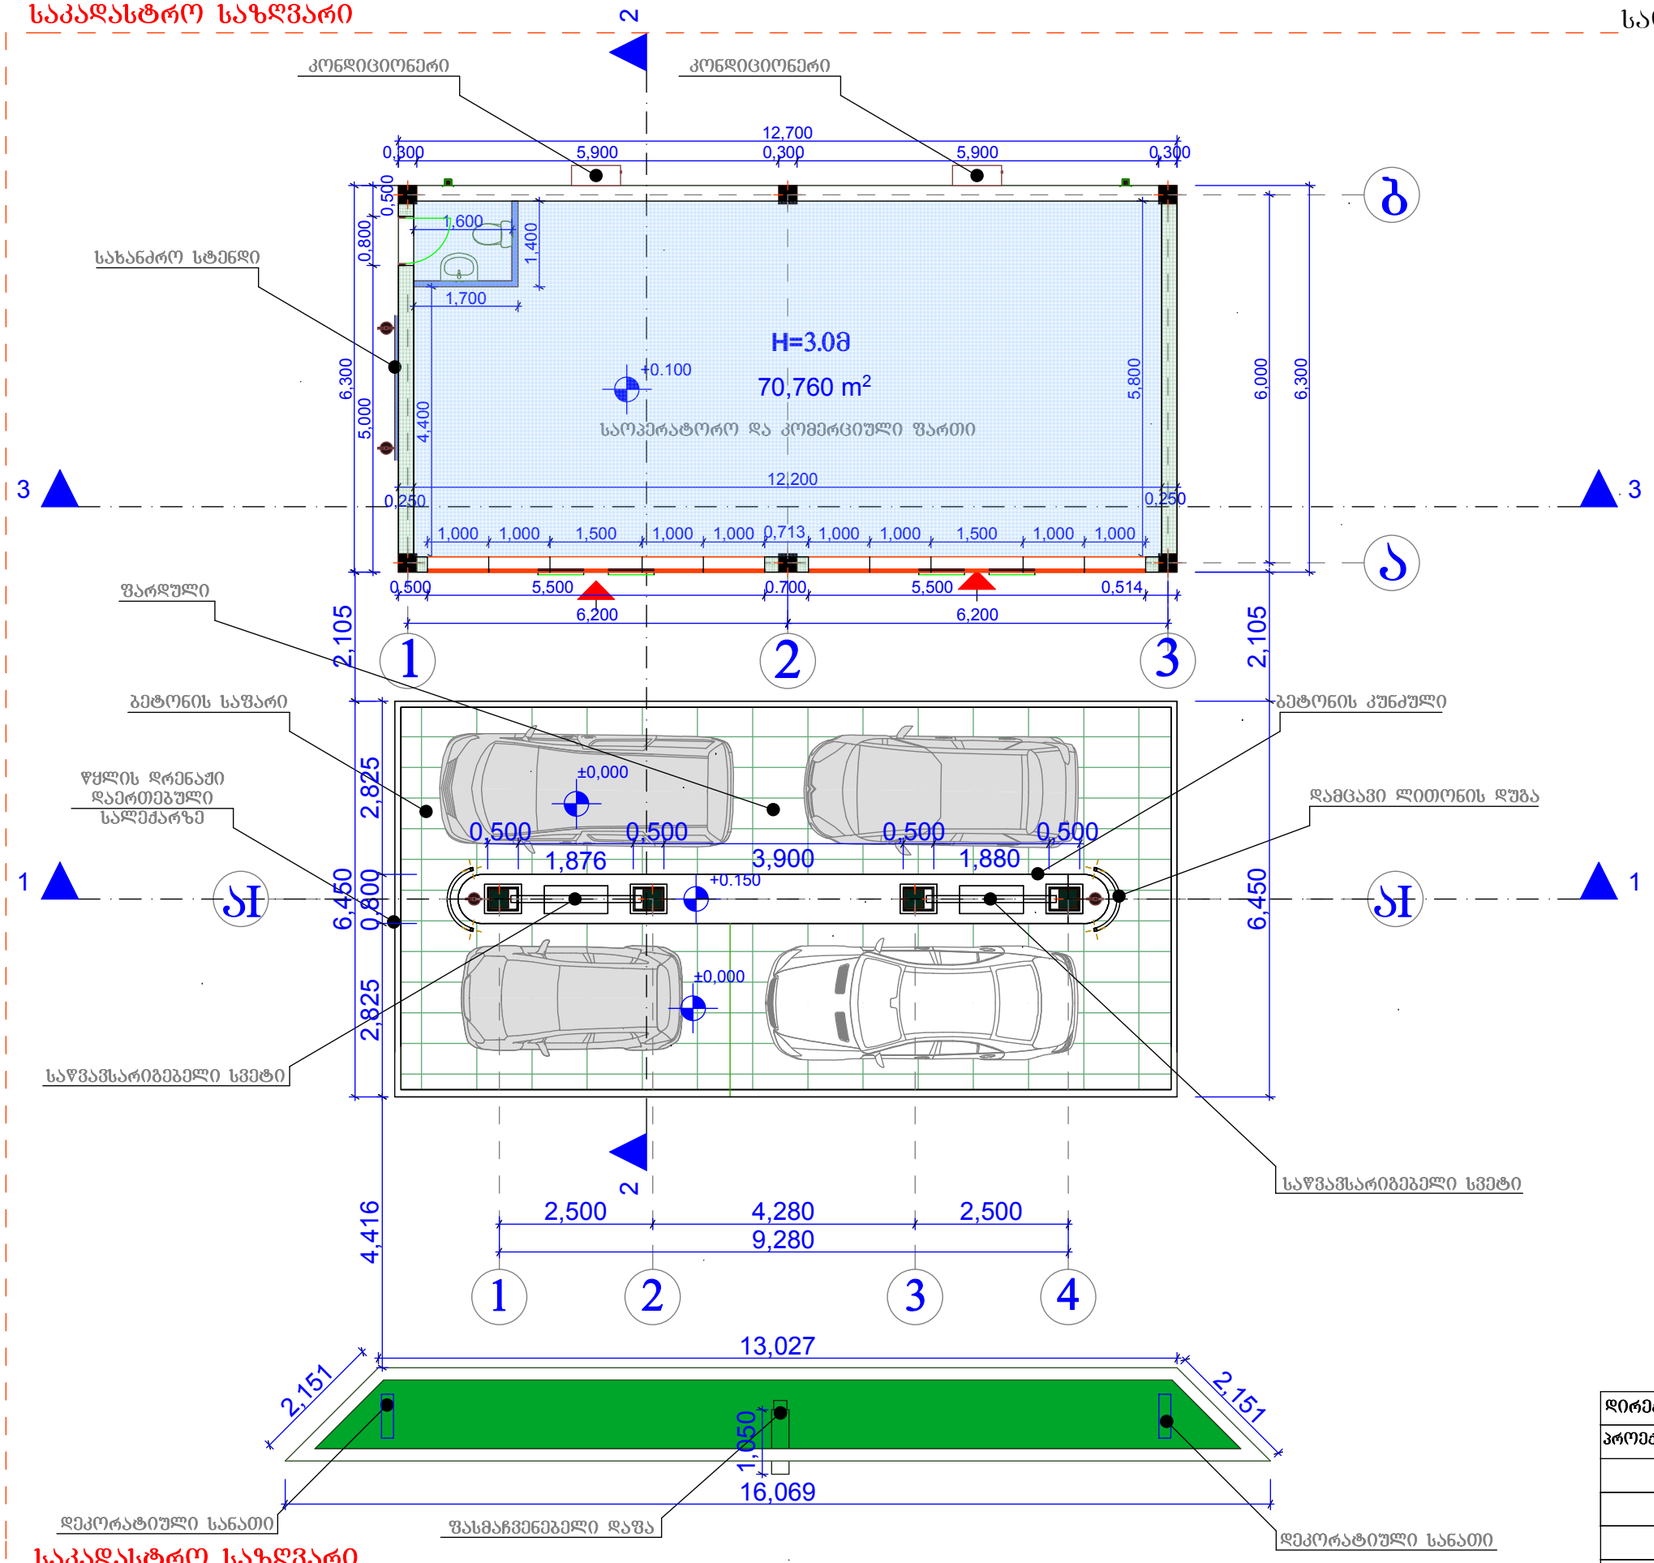

1) ფარდულის ფართი 82.30 მ²
2) ფარდულის მოშენების ფართი 82.30 მ²
3) საოპერატორის ფართი შიდაკონტურში 70.760
4) საოპერატორის მოშენების ფართი 82.302 მ²

დირექტორი	ნ.ხუხაშვილი		Portal			
პროექტის ავტორი	ვლ.ცხვიტარია		არქიტექტურული ნაწილი	სტადია	ფურცელი	
				მ. პ.	ა –	
შეასრულა	ვლ.ცხვიტარია		ბეშმა	მაშტაბი	დაკვეთა	
				1:100		

საკადასტრო საზღვარი

საოპერატორის, კომერციული ფართის და ფარდულის ბეგმა +4.10 და +5.80 ნიშნულზე მაშ 1:100

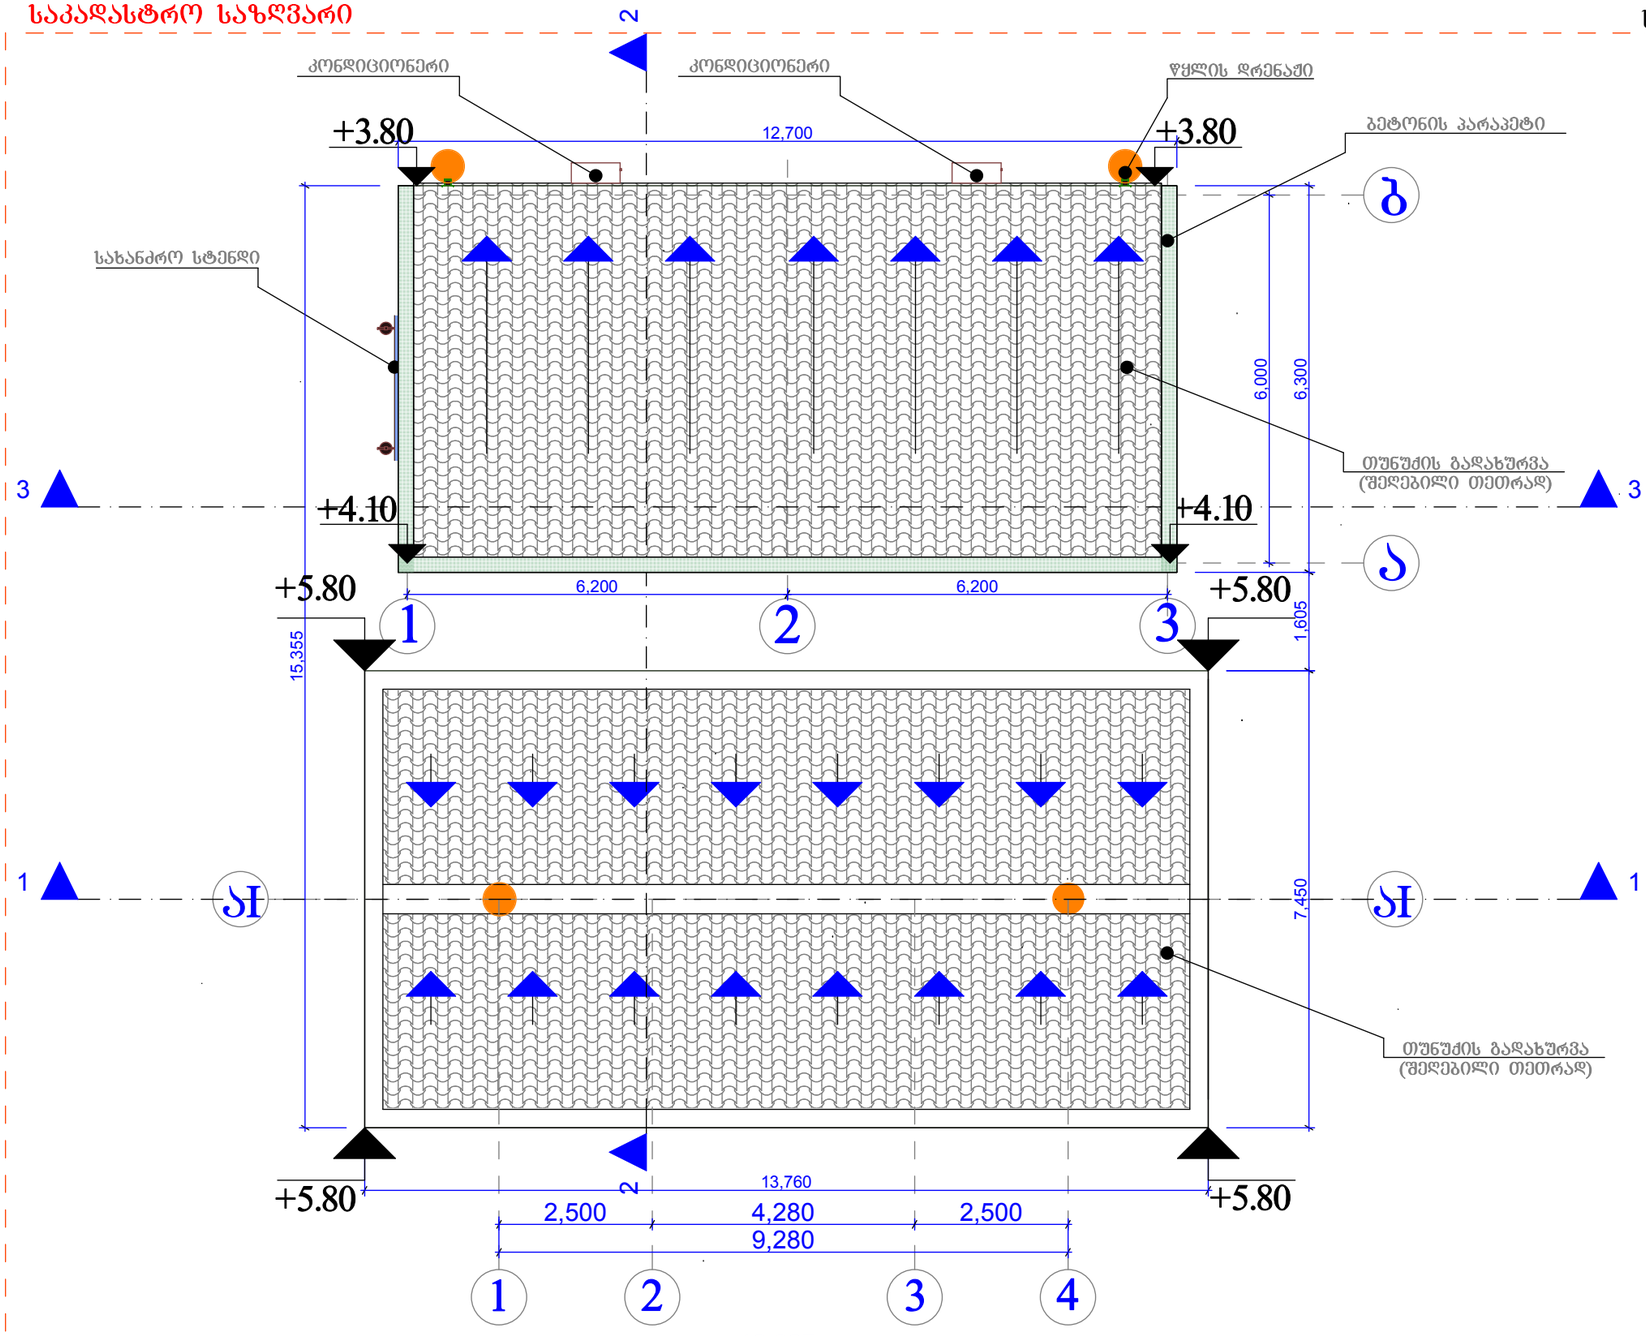

1) წყლის დრენაჟი

2) წვიმის წყლის მიმართულების მაჩვენებელი

დირექტორი	ნ.ხუხაშვილი		
პროექტის ავტორი	ვლ.ცხვიტარია		
შესრულა	ვლ.ცხვიტარია		

Portal

არქიტექტურული ნაწილი	სტადია	ფურცელი	
	მ. პ.	ა –	
სახურავის ბეგმა	მაშტაბი	დაკვეთა	
	1:100		

საკადასტრო საზღვარი

საკადასტრო საზღვარი

საკადასტრო საზღვარი

მოშენების ფართი

7.593+22.125+82.302+24.409=136.429 k1

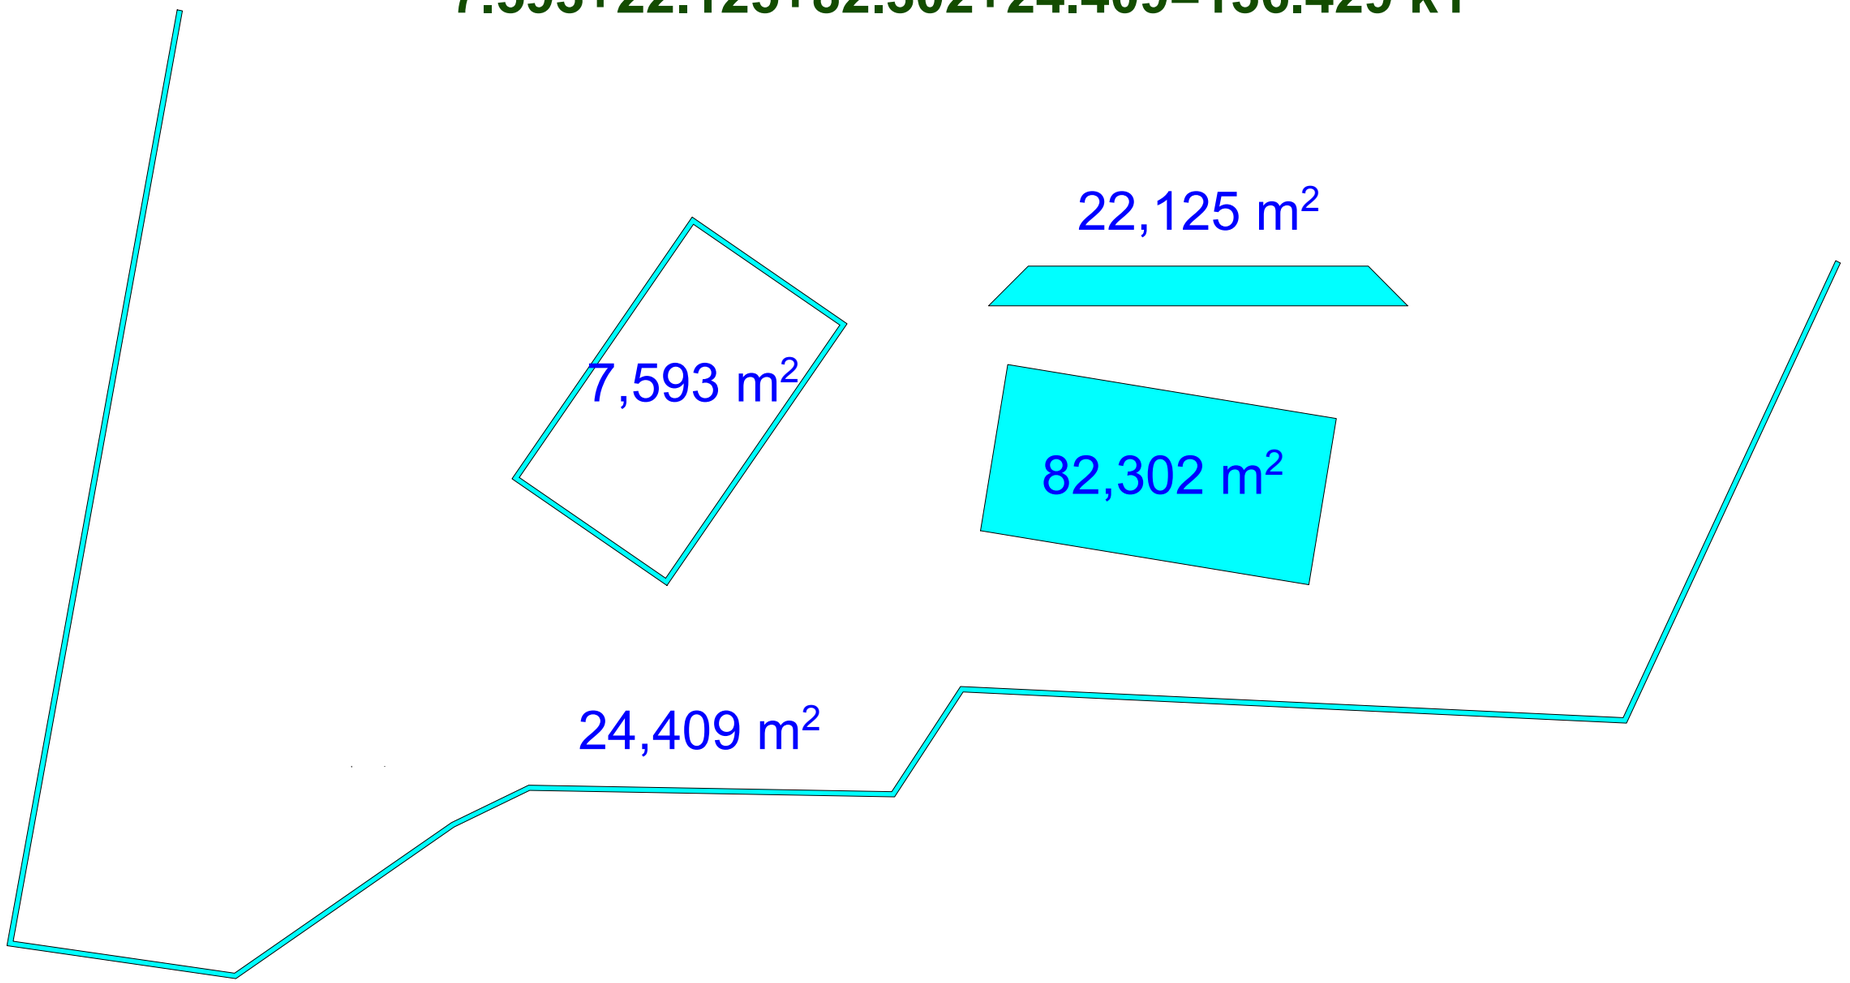

80.010= k2

80,010 m²