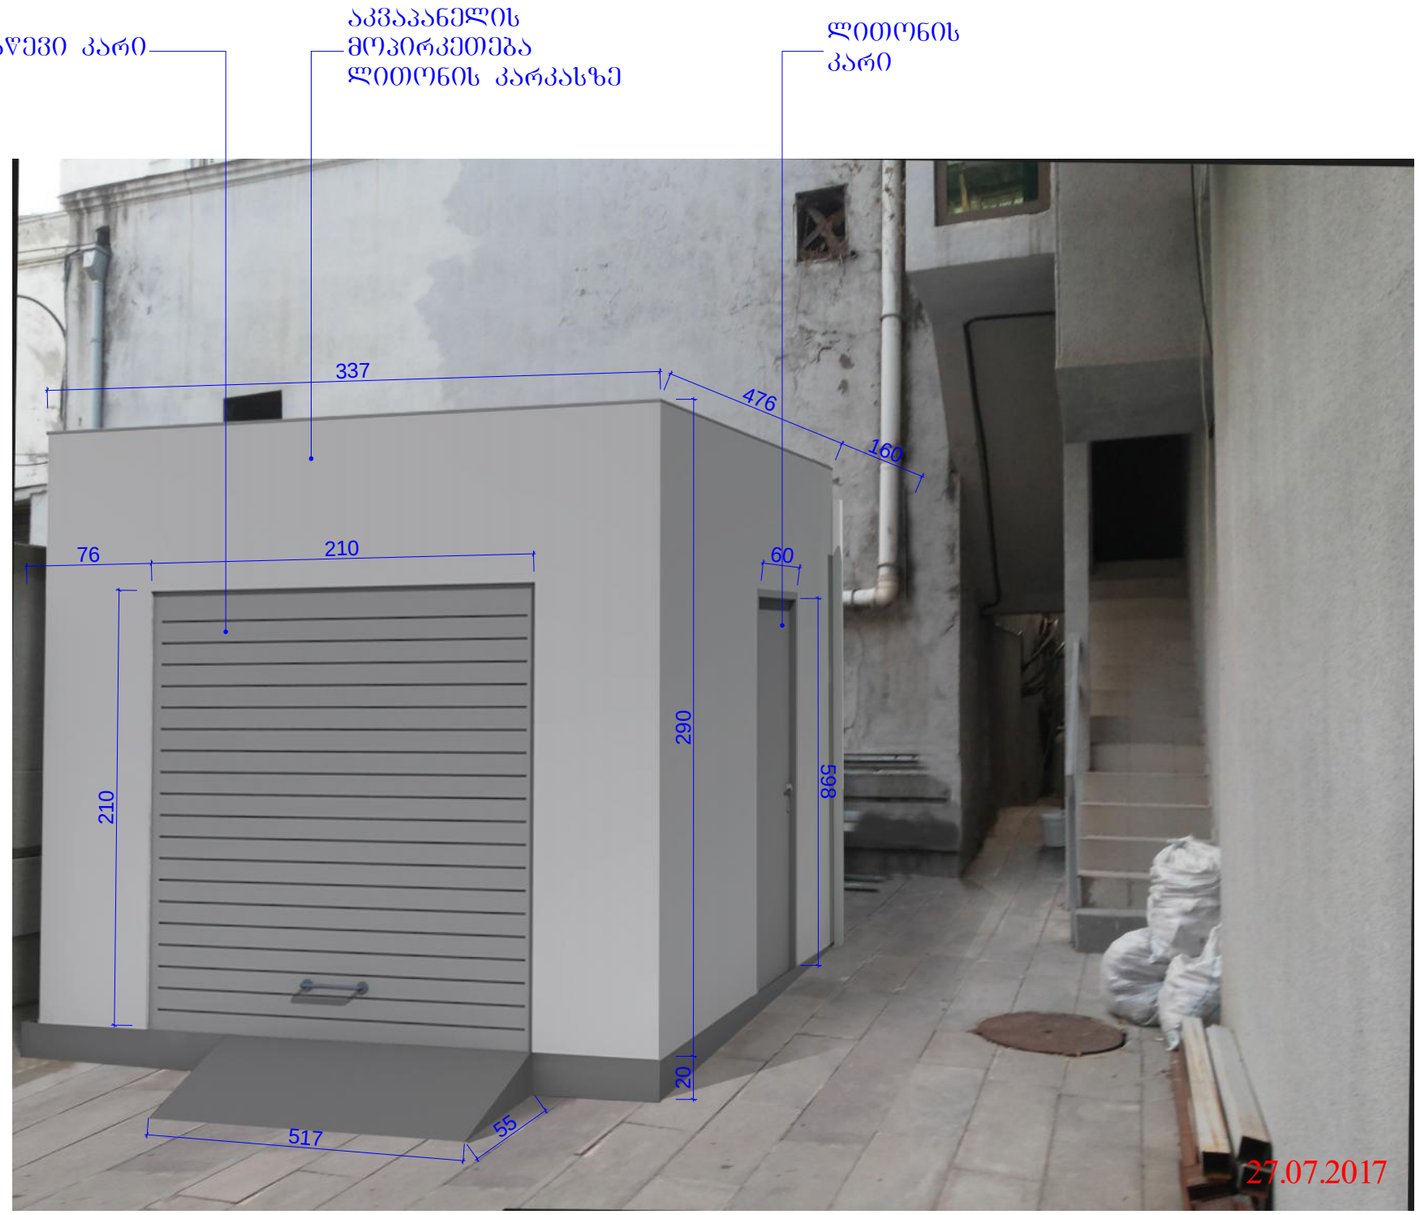

ფორ. A-3 | დაკვეთა

ექსპლიკაცია

პირობითი ნიშნები

შენიშვნები:

დამკვეთი	ს.ს. თიბისი ბანკი
მისამართი	მარჯანიშვილის ბაკურიანი №7
პროექტის სახელწოდება	ს.ს. "თიბისი ბანკი"-ს სათაო შენობა, ინვენტარის საწყობის მოწყობა

თანამდებობა	გვარი	ხელმოწერა
დირექტორი	ზ. სუჯაშვილი	
არქიტექტორი	ბ. სუჯაშვილი	

შ.პ.ს. „სუჯა“

არქიტექტურული ნაწილი

მასშტაბი	
თარიღი	2017 წ.

ფოტო მონტაჟი

სტადია	ფურცელი	ფურცლები
მპ		