I სართულის გეგმა (ანაზომი)

მასშტაბი 1:100

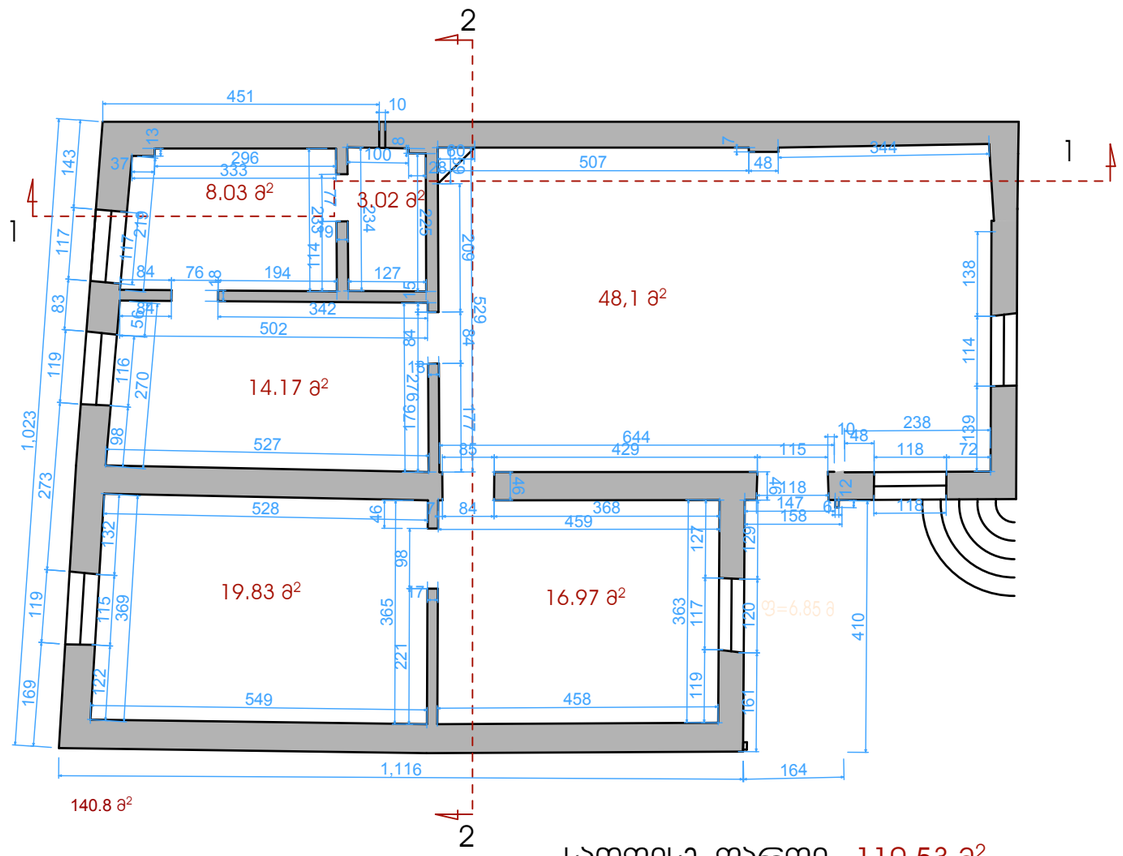

საოფისე ფართი - 110.53 მ²

არსებული მანსარდის გაფართოების პროექტი

ქ.თბილისი,თევდორე მღვდლის ქუჩა №55

I სართულის გეგმა
ანაზომი
მასშტაბი 1:100

დამკვეთი:
შპს "ლუქსი 2004"

ნაწილი:
არქიტექტურული პროექტი

სტადია	ფურცელი	ფურცლები
მპ	არ-	

დირექტორი	ი.გაბყრელიძე	
არ.მთ.არქ.	გ.სუმბაძე	
შესრულა	გ.სუმბაძე	
შეამოწმა	ი.გაბყრელიძე	

CAD style construction architecture design

I სართულის გეგმა

მასშტაბი 1:100

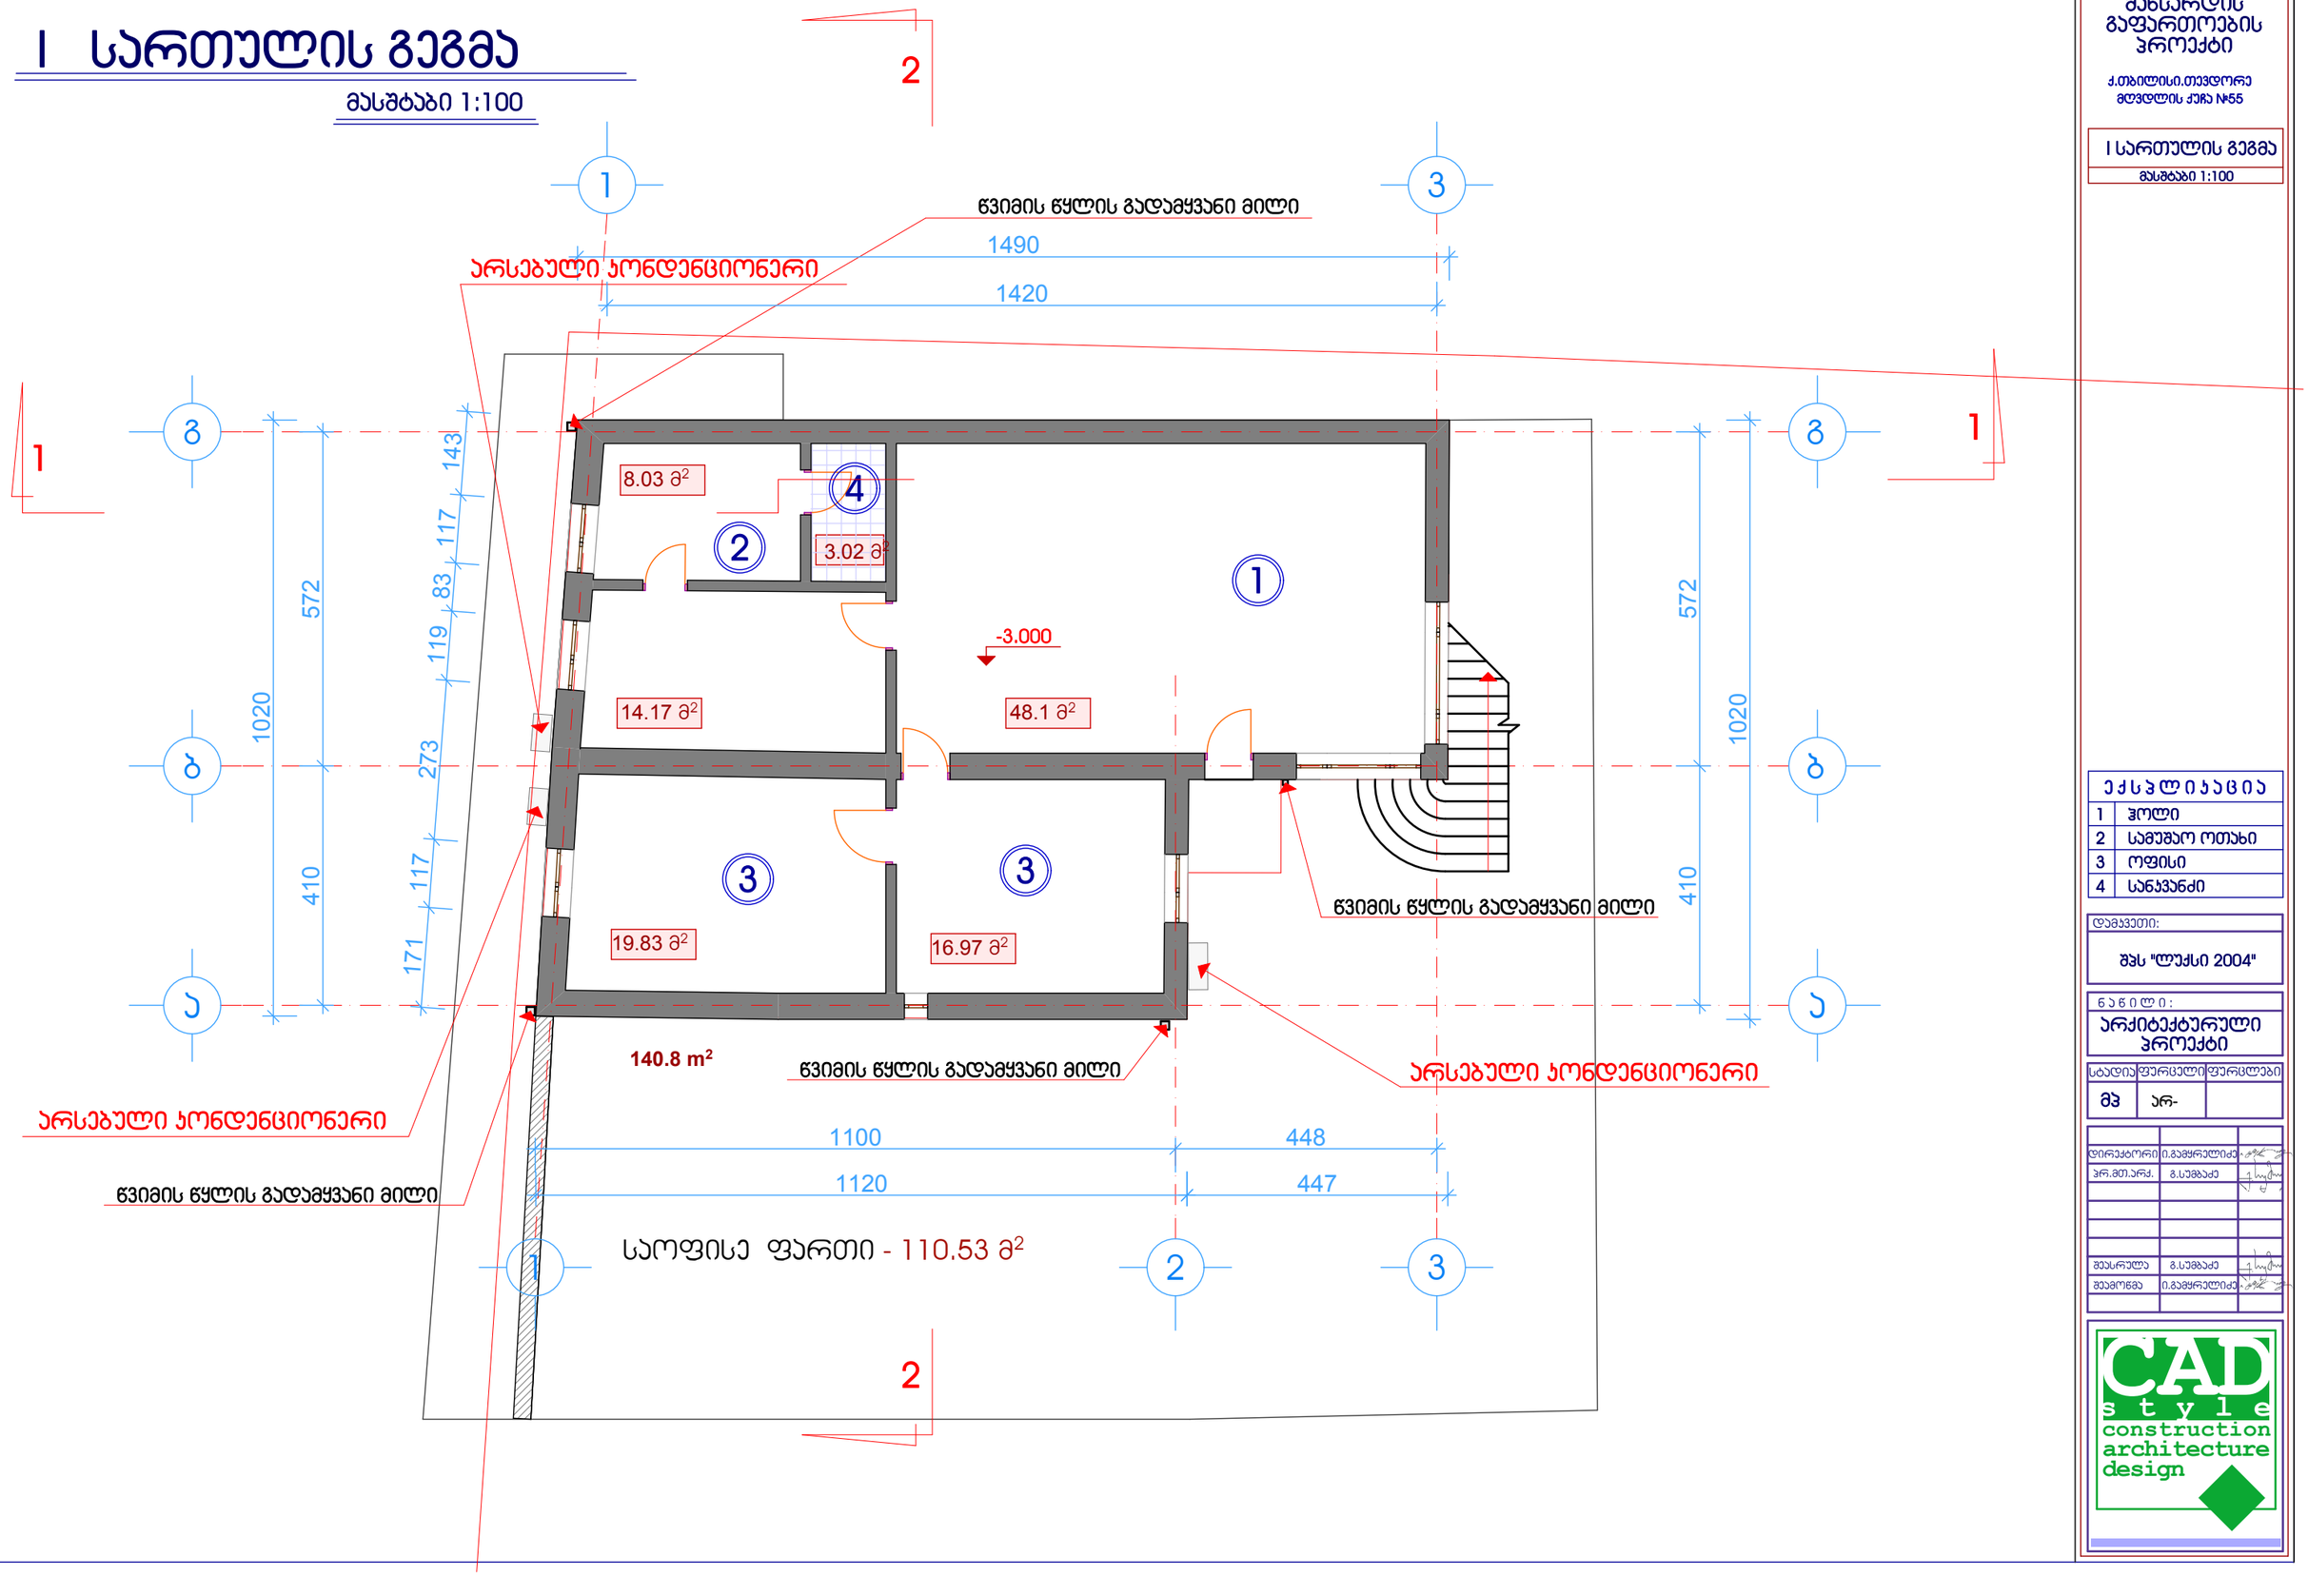

არსებული მანსარდის გაფართოების პროექტი

ქ.თბილისი,თევდორე მღვდლის ქუჩა №55

I სართულის გეგმა

მასშტაბი 1:100

ექსპლიკაცია	
1	ჰოლი
2	სამუშაო ოთახი
3	ოფისი
4	სანჯვანძი

დამკვეთი:

შპს "ლუქსი 2004"

ნაწილი:

არქიტექტურული პროექტი

სტადია	ფურცელი	ფურცლები
მპ	არ-	

დირექტორი	ი.გამყრელიძე	
არ.მთ.არქ.	გ.სუმბაძე	
შესრულა	გ.სუმბაძე	
შეამოწმა	ი.გამყრელიძე	

CAD style construction architecture design

II სართულის გეგმა (ანაზომი)

მასშტაბი 1:100

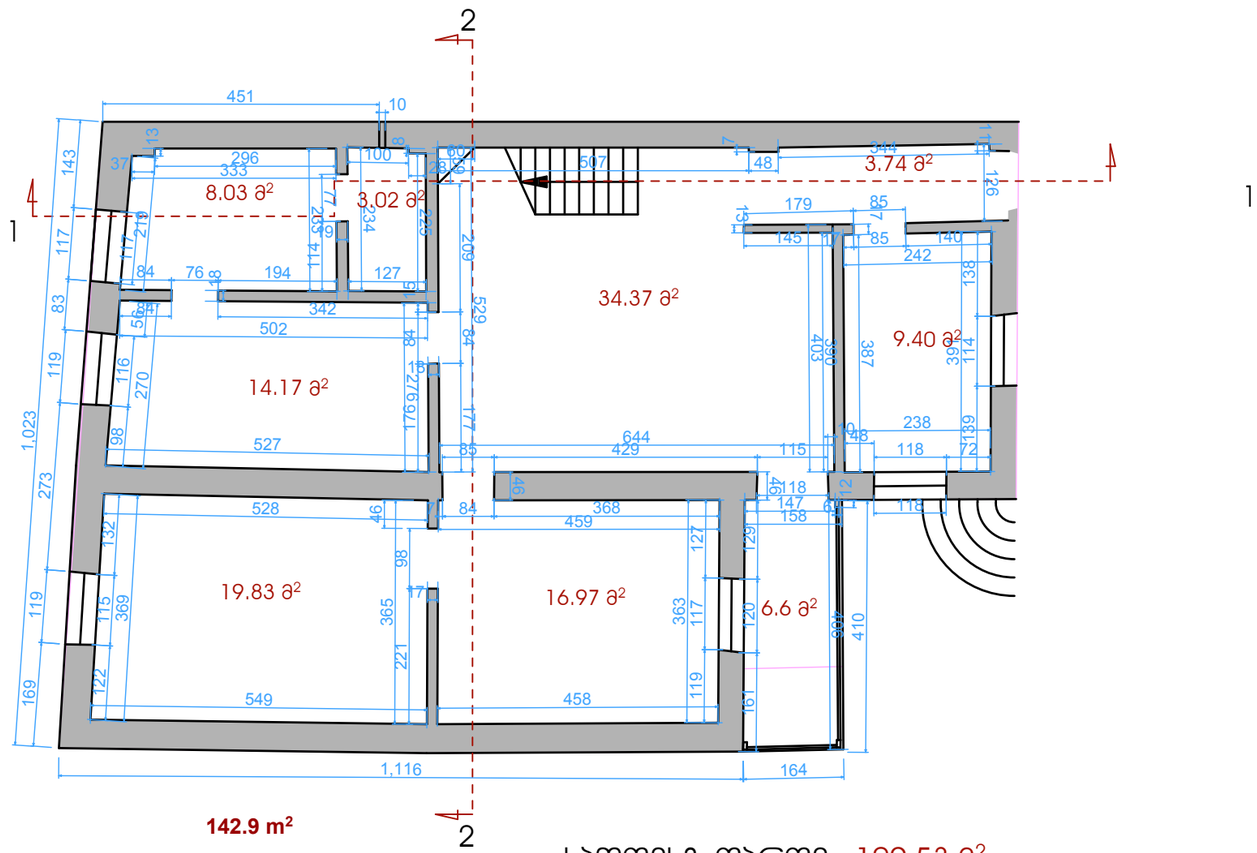

საოფისე ფართი - 109.53 მ²

საზაფხულო ფართი - 6.60 მ²

არსებული მანსარდის გაფართოების პროექტი

ქ.თბილისი,თევდორე მღვდლის ქუჩა №55

II სართულის გეგმა

ანაზომი

მასშტაბი 1:100

დამკვეთი:

შპს "ლუქსი 2004"

ნ ა წ ი ლ ი :

არქიტექტურული პროექტი

სტადია	ფურცელი	ფურცლები
მპ	არ-	

დირექტორი	ი.გაბყრელიძე	
არ.მთ.არქ.	გ.სეფხაძე	
შესრულა	გ.სეფხაძე	
შეამოწმა	ი.გაბყრელიძე	

CAD style construction architecture design

II სართულის გეგმა

მასშტაბი 1:100

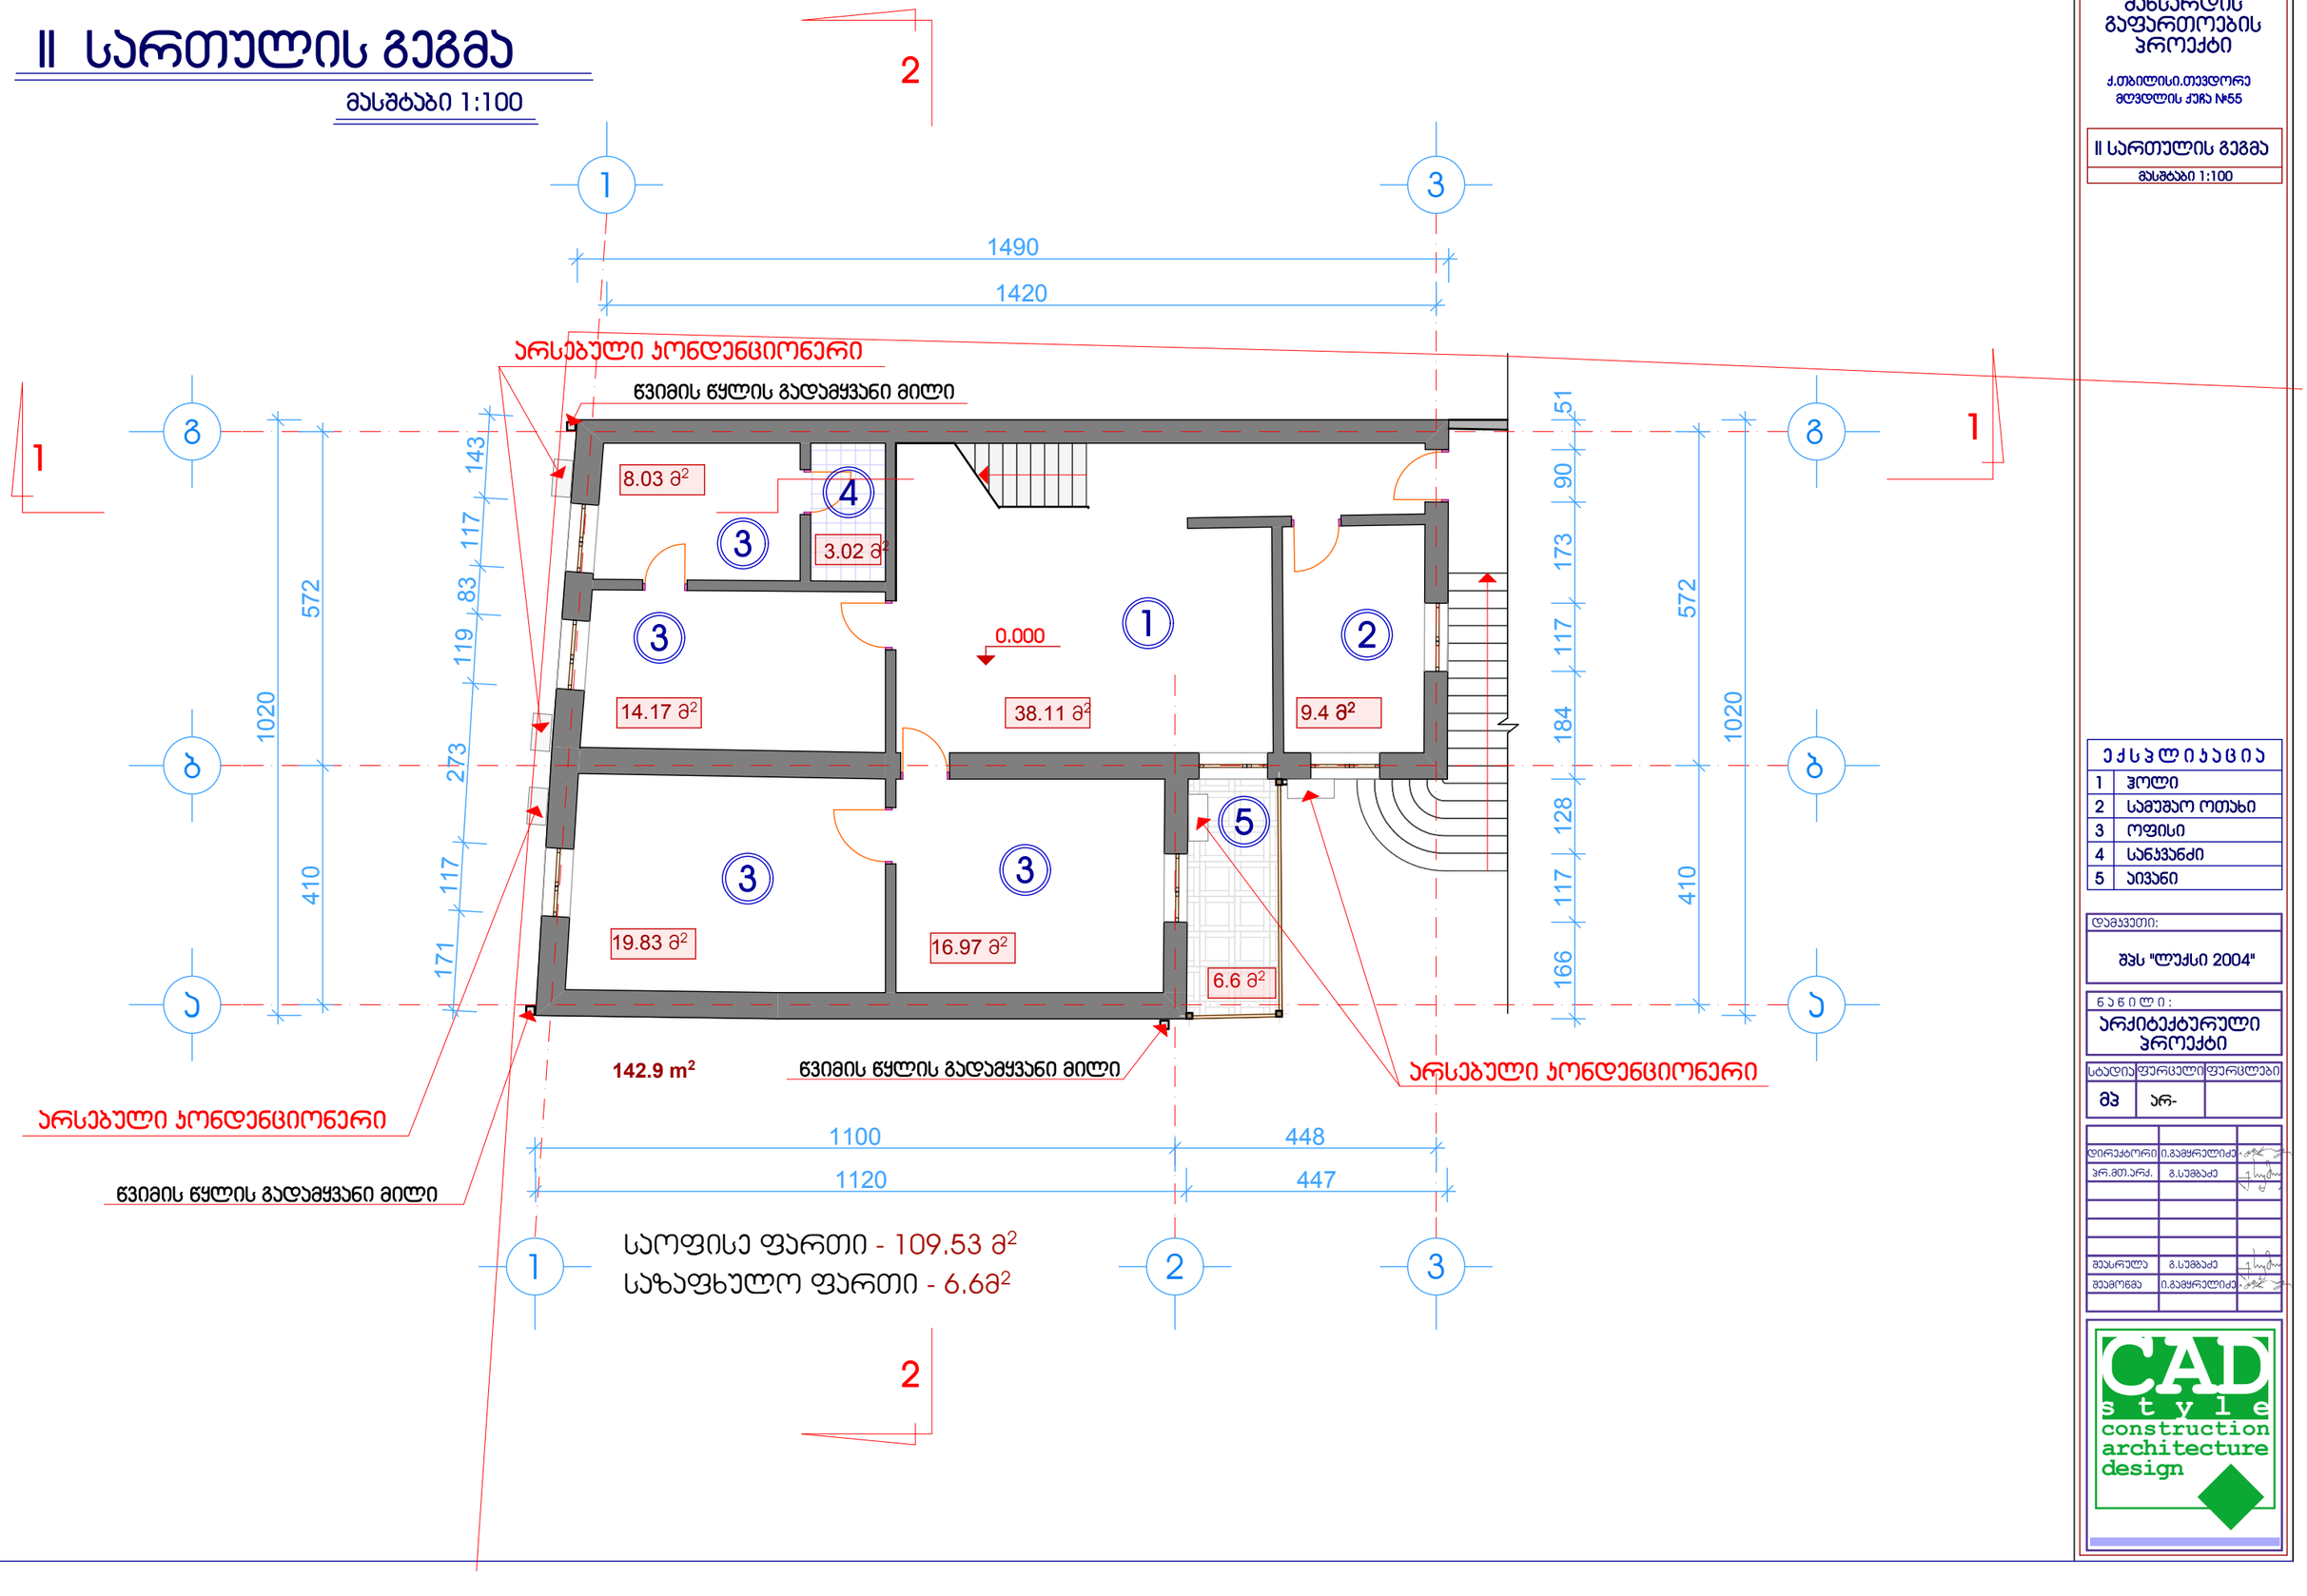

არსებული მანსარდის გაფართოების პროექტი

ქ.თბილისი,თევდორე მღვდლის ქუჩა №55

II სართულის გეგმა

მასშტაბი 1:100

ექსპლიკაცია	
1	ჰოლი
2	სამუშაო ოთახი
3	ოფისი
4	სანკვანძი
5	აივანი

დამკვეთი:

შპს "ლუქსი 2004"

ნაწილი:

არქიტექტურული პროექტი

სტადია	ფურცელი	ფურცლები
მპ	არ-	

დირექტორი	ი.გაგყრელიძე	
პრ.მთ.არქ.	გ.სუმბაძე	
შესრულა	გ.სუმბაძე	
შეამოწმა	ი.გაგყრელიძე	

CAD style construction architecture design

მანსარდის გეგმა (ანაზომი)

მასშტაბი 1:100

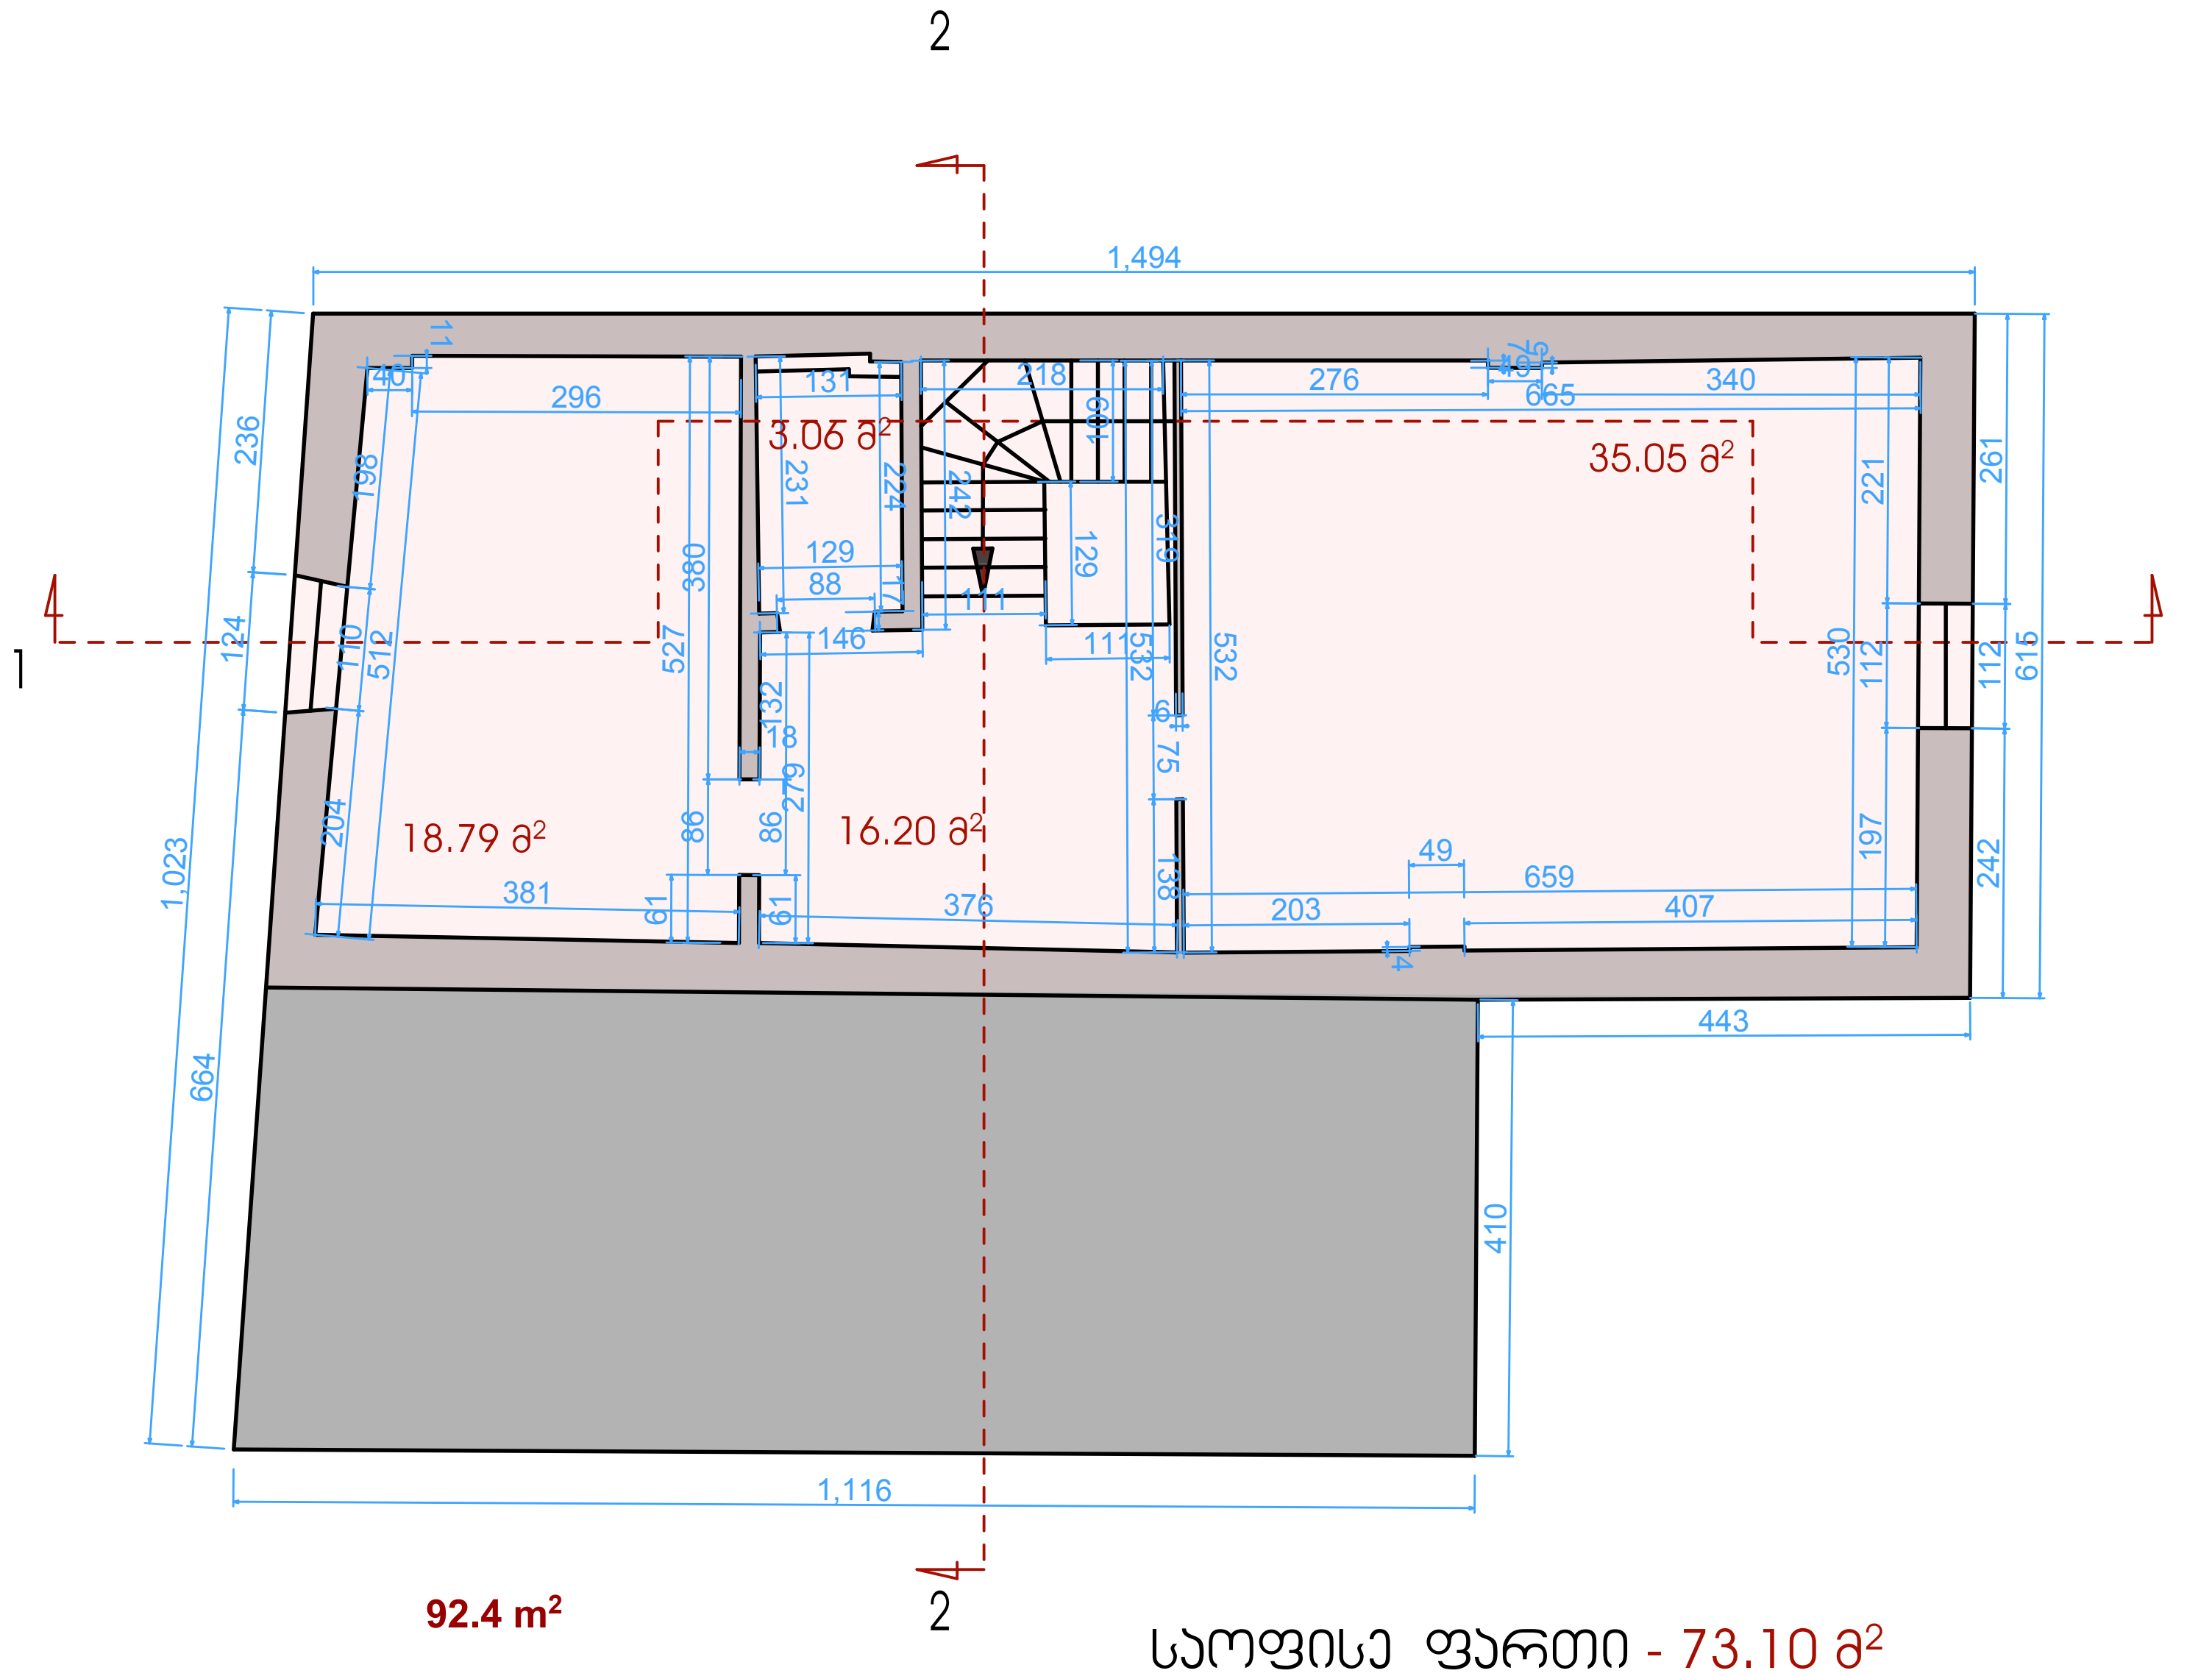

92.4 m²

საოფისე ფართი - 73.10 მ²

არსებული მანსარდის გაფართოების პროექტი

ქ.თბილისი.თევდორე მღვდლის ქუჩა №55

მანსარდის გეგმა
ანაზომი
მასშტაბი 1:100

დამკვეთი:

შპს "ლუქსი 2004"

ნაწილი:

არქიტექტურული პროექტი

სტადია	ფურცელი	ფურცლები
მპ	არ-	

დირექტორი	ი.გამყრელიძე	
პრ.მთ.არქ.	გ.სუმბაძე	
შეასრულა	გ.სუმბაძე	
შეამოწმა	ი.გამყრელიძე	

CAD style construction architecture design

მანსარდის გეგმა

მასშტაბი 1:100

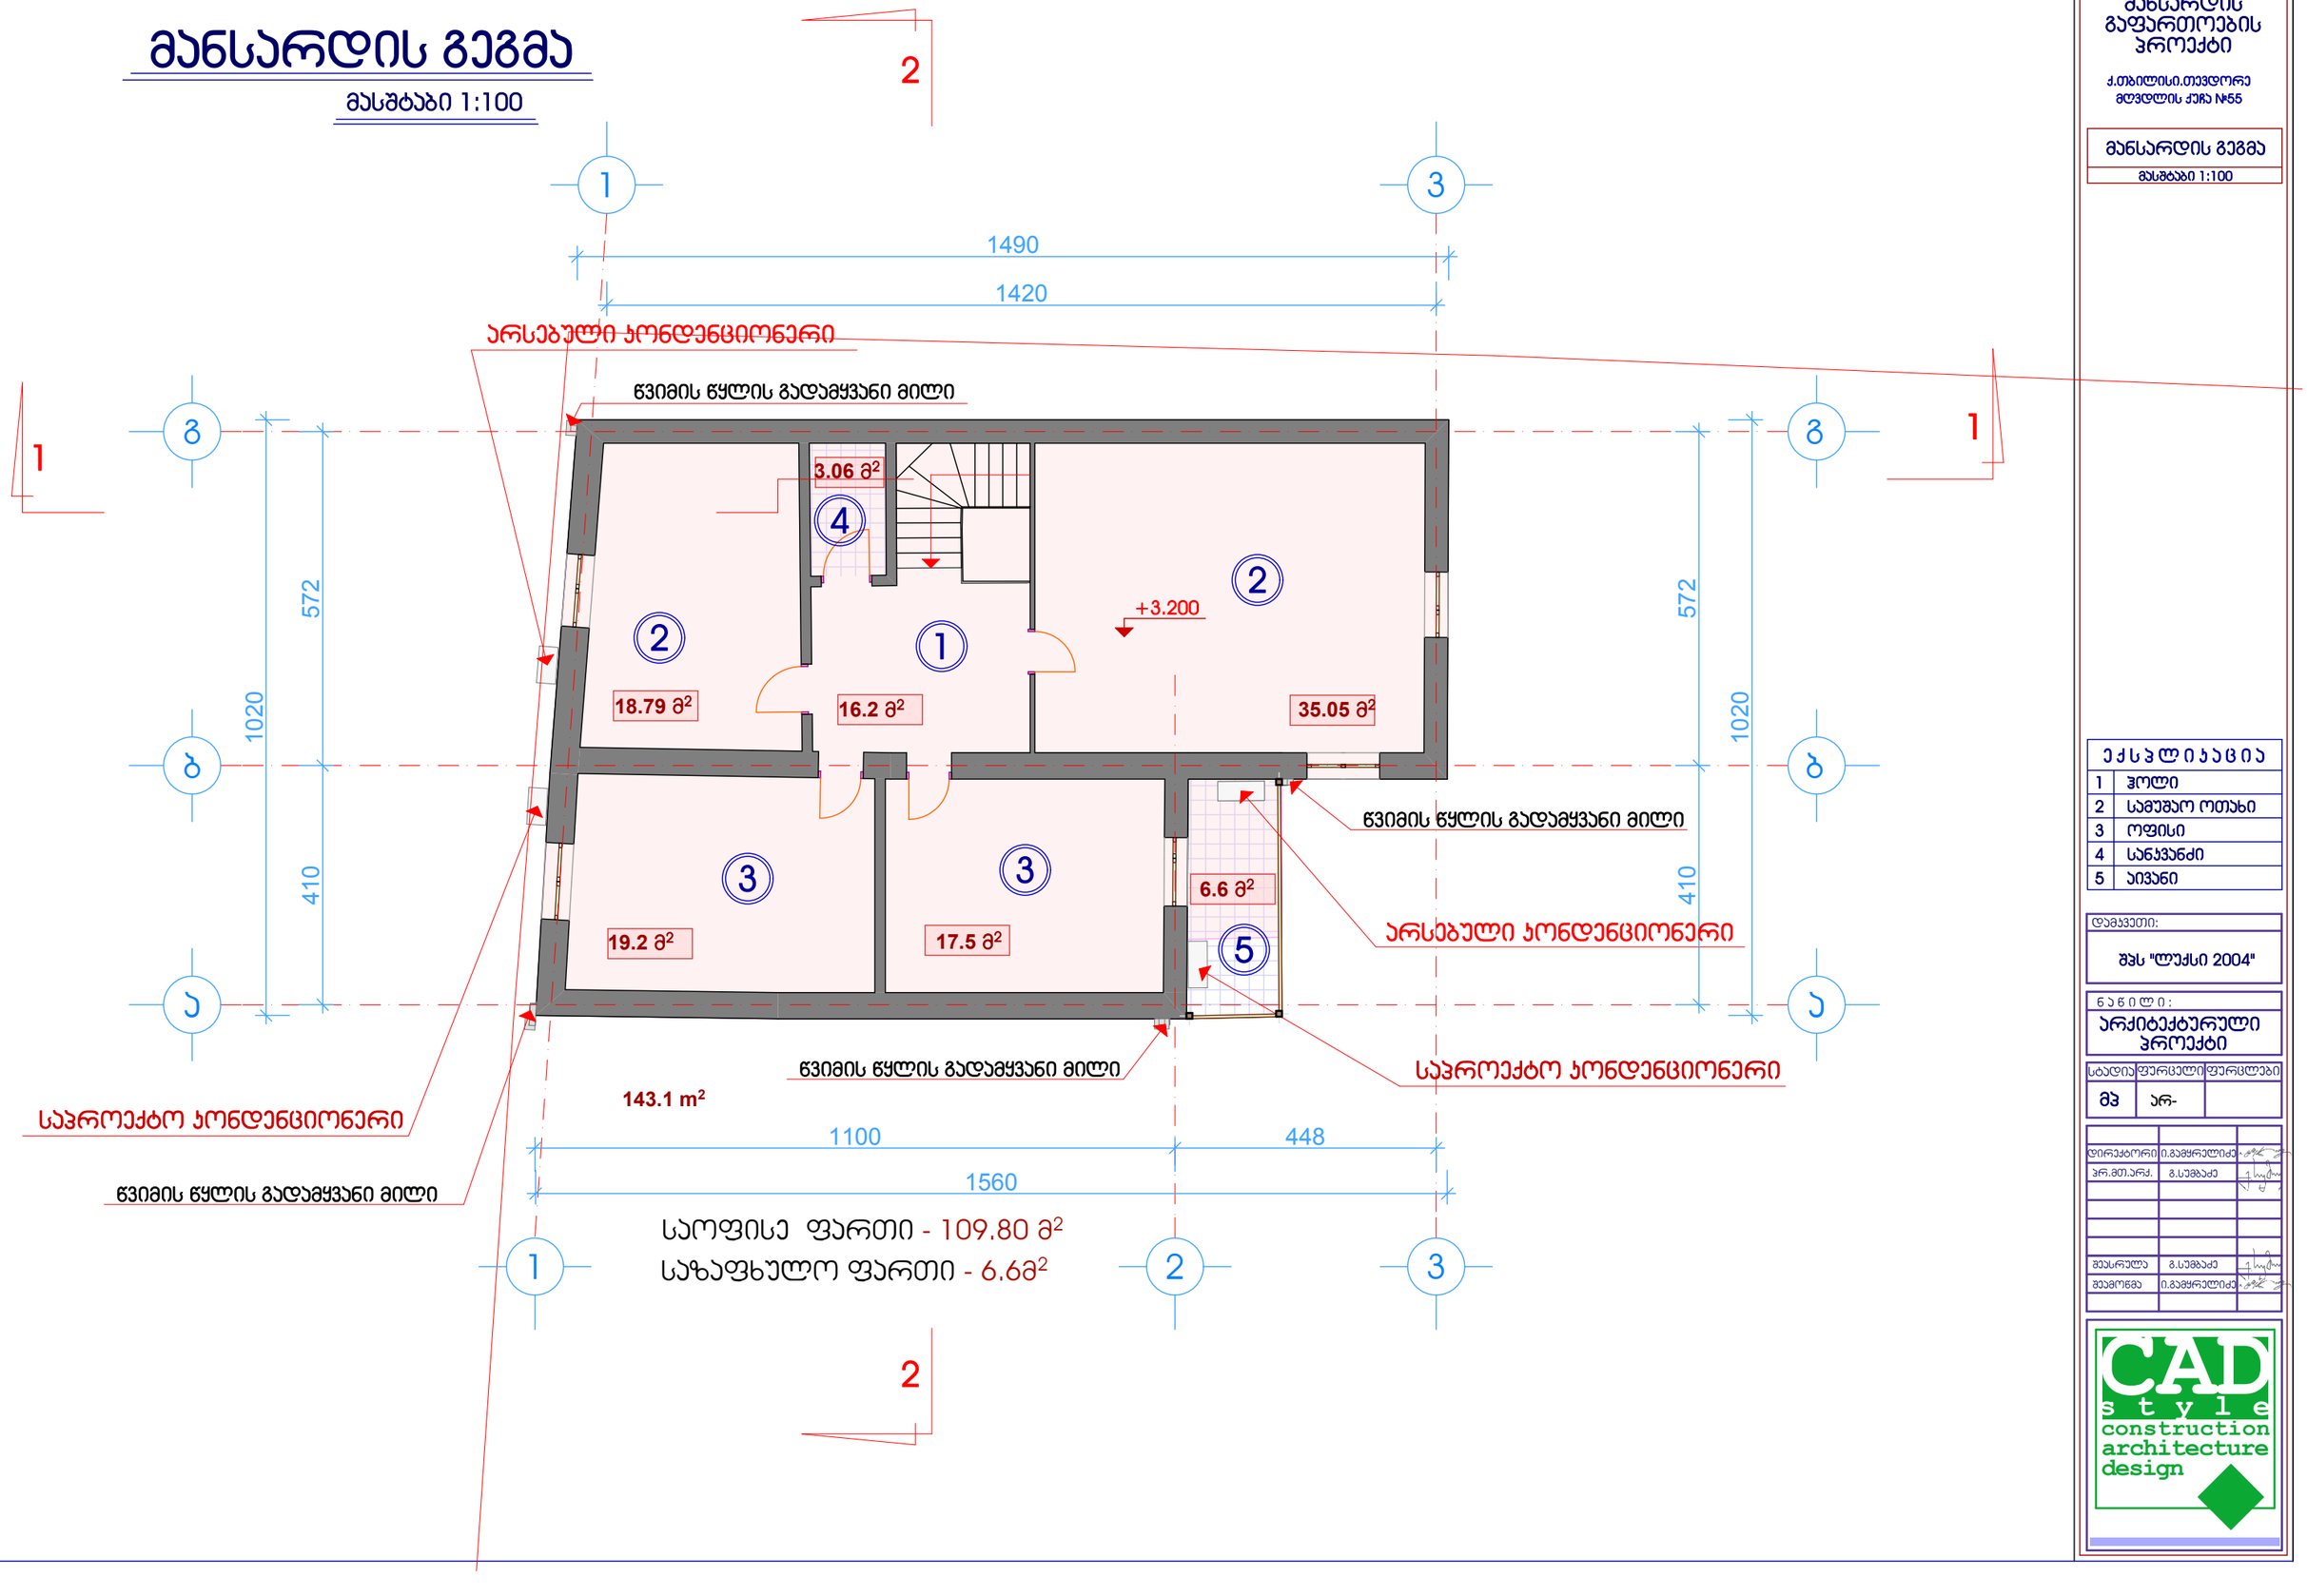

არსებული მანსარდის გაფართოების პროექტი

ქ.თბილისი,თევდორე მღვდლის ქუჩა №55

მანსარდის გეგმა

მასშტაბი 1:100

ექსპლიკაცია	
1	ჰოლი
2	სამუშაო ოთახი
3	ოფისი
4	სანკვანძი
5	აივანი

დამკვეთი:

შპს "ლუქსი 2004"

ნაწილი:

არქიტექტურული პროექტი

სტადია	ფურცელი	ფურცლები
მპ	არ-	

დირექტორი	ი.გამყრელიძე	
არ.მთ.არქ.	გ.სუმბაძე	
შესრულა	გ.სუმბაძე	
შეამოწმა	ი.გამყრელიძე	

CAD style construction architecture design

სახურავის გეგმა (ანაზომი)

მასშტაბი 1:100

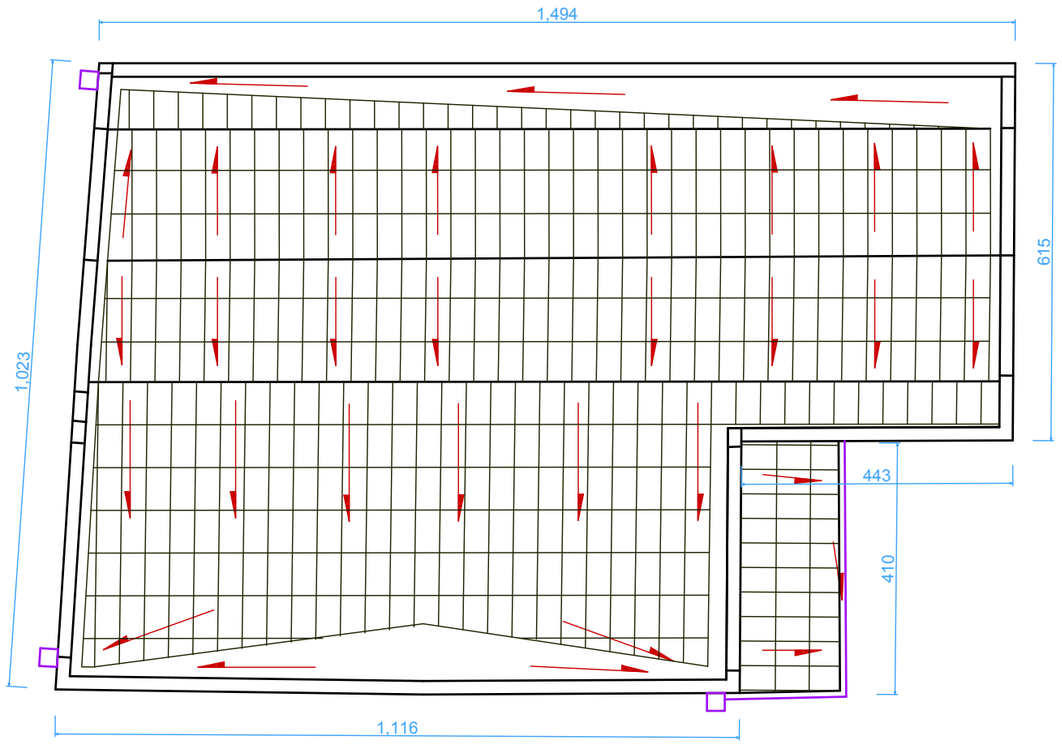

არსებული მანსარდის გაფართოების პროექტი

ქ.თბილისი,თევდორე მღვდლის ქუჩა №55

სახურავის გეგმა
ანაზომი
მასშტაბი 1:100

დამკვეთი:
შპს "ლუქსი 2004"

ნაწილი:
არქიტექტურული პროექტი

სტადია	ფურცელი	ფურცლები
მპ	არ-	

დირექტორი	ი.გაგმყრელიძე	
ჯრ.მთ.არქ.	გ.სუმბაძე	
შესრულა	გ.სუმბაძე	
შეამოწმა	ი.გაგმყრელიძე	

CAD style construction architecture design

სახურავის გეგმა

მასშტაბი 1:100

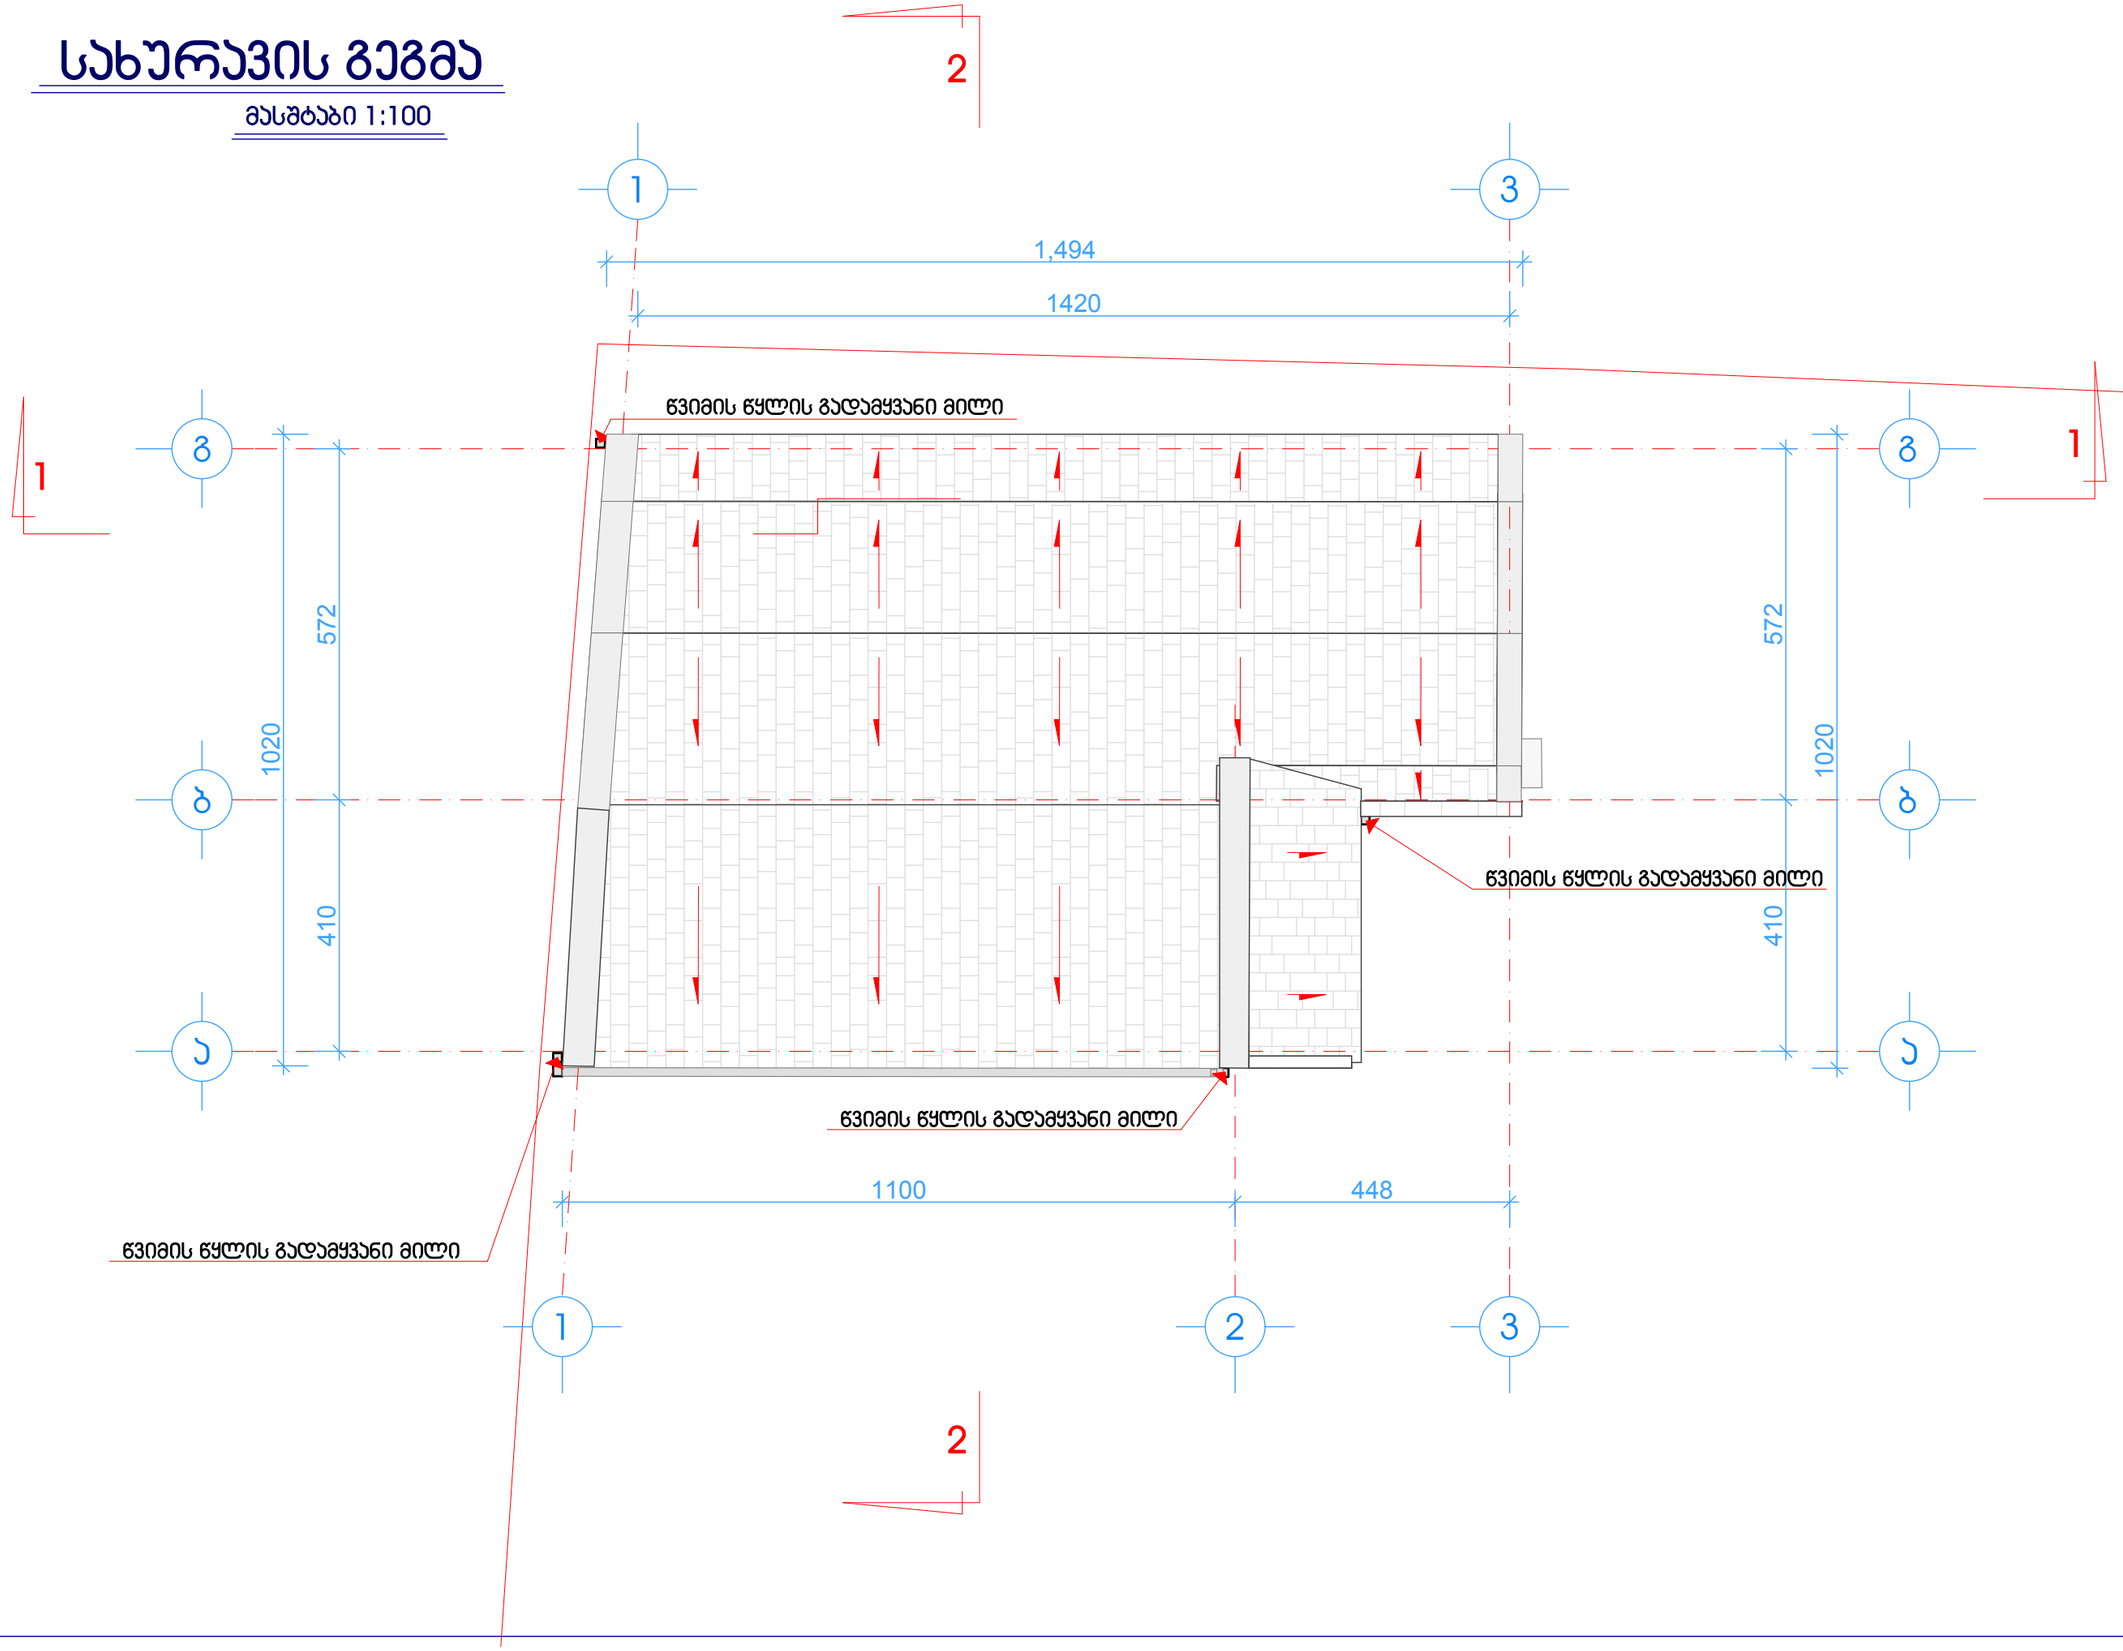

არსებული მანსარდის გაფართოების პროექტი

ქ.თბილისი,თევდორე მღვდლის ქუჩა №55

სახურავის გეგმა

მასშტაბი 1:100

დამკვეთი:

შპს "ლუქსი 2004"

ნაწილი:

არქიტექტურული პროექტი

სტადია	ფურცელი	ფურცლები
მპ	არ-	

დირექტორი	ი.გამყრელიძე	
არ.მთ.არქ.	გ.სუმბაძე	
შესრულა	გ.სუმბაძე	
შეამოწმა	ი.გამყრელიძე	

CAD style construction architecture design