H=L/Y=7.35/0.4=18.4∂

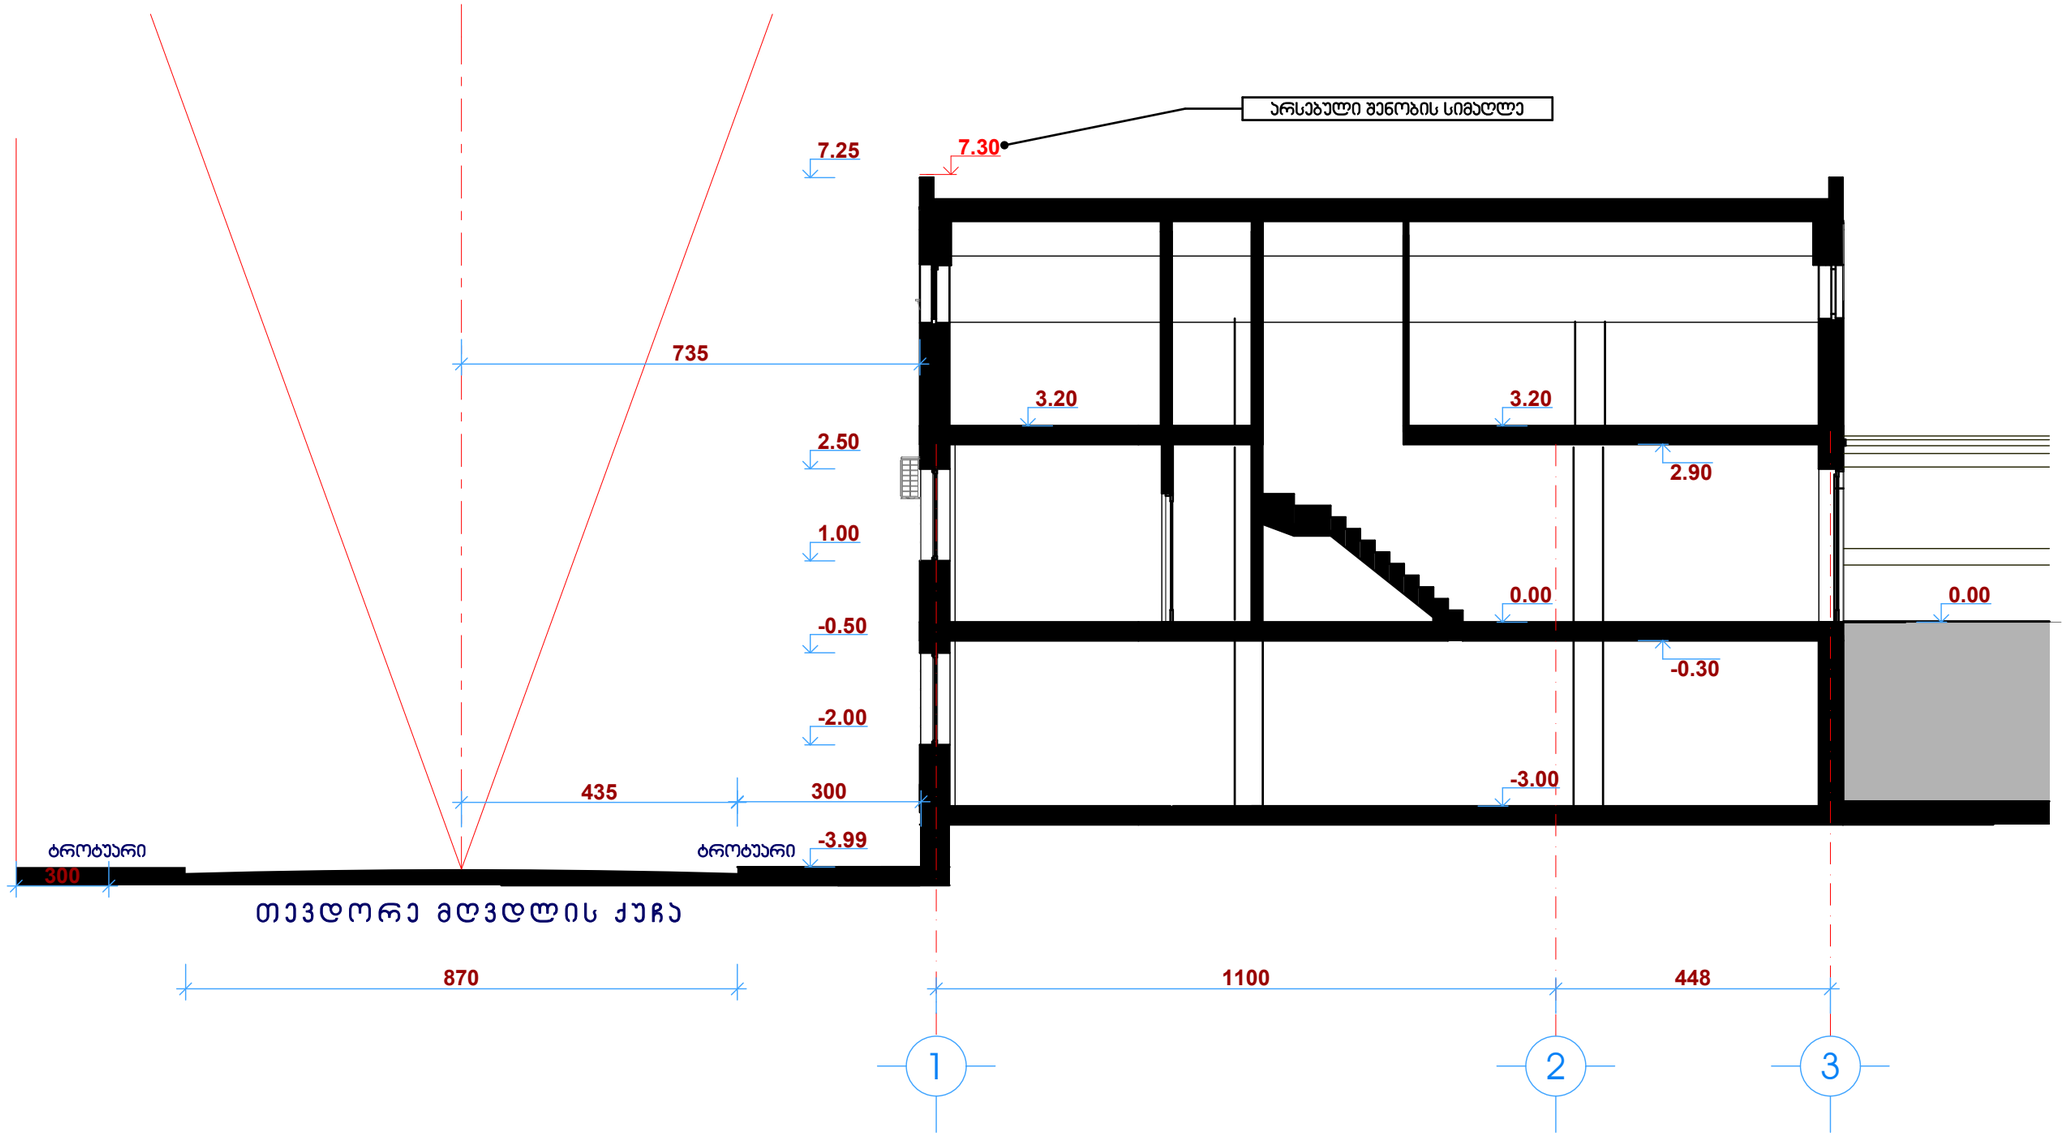

არსებული მანსარდის გაფართოების პროექტი

ქ.თბილისი,თევდორე მღვდლის ქუჩა №55

სიმაღლის განსაზღვრის სქემა

მასშტაბი 1:100

ექსპლიკაცია

1	ჰოლი
2	სამუშაო ოთახი
3	ოფისი
4	სანჯვანძი

დამკვეთი:

შპს "ლუქსი 2004"

ნაწილი:

არქიტექტურული პროექტი

სტადია	ფურცელი	ფურცლები
მპ	არ-	

დირექტორი	ი.გაძრელიძე	
პრ.მთ.არქ.	გ.სუმბაძე	
შესრულა	გ.სუმბაძე	
შეამოწმა	ი.გაძრელიძე	

CAD style construction architecture design

სიტუაციური გეგმა



საპროექტო ტერიტორია

გენგეგმა

მასშტაბი 1:500

არსებული საპროექტო შენობა

არსებული მანსარდის გაფართოების პროექტი

ქ.თბილისი,თევდორე მღვდლის ქუჩა №55

გენგეგმა

მასშტაბი 1:500

დამკვეთი:

შპს "ლუქსი 2004"

ნ ა წ ი ლ ი :

არქიტექტურული პროექტი

სტადია	ფურცელი	ფურცლები
მპ	არ-	

დირექტორი	ი.გაჟრელიძე	
პრ.მთ.არქ.	გ.სუმბაძე	
შესრულა	გ.სუმბაძე	
შეამოწმა	ი.გაჟრელიძე	

CAD style construction architecture design