არსებული 118.81მ² ფართი

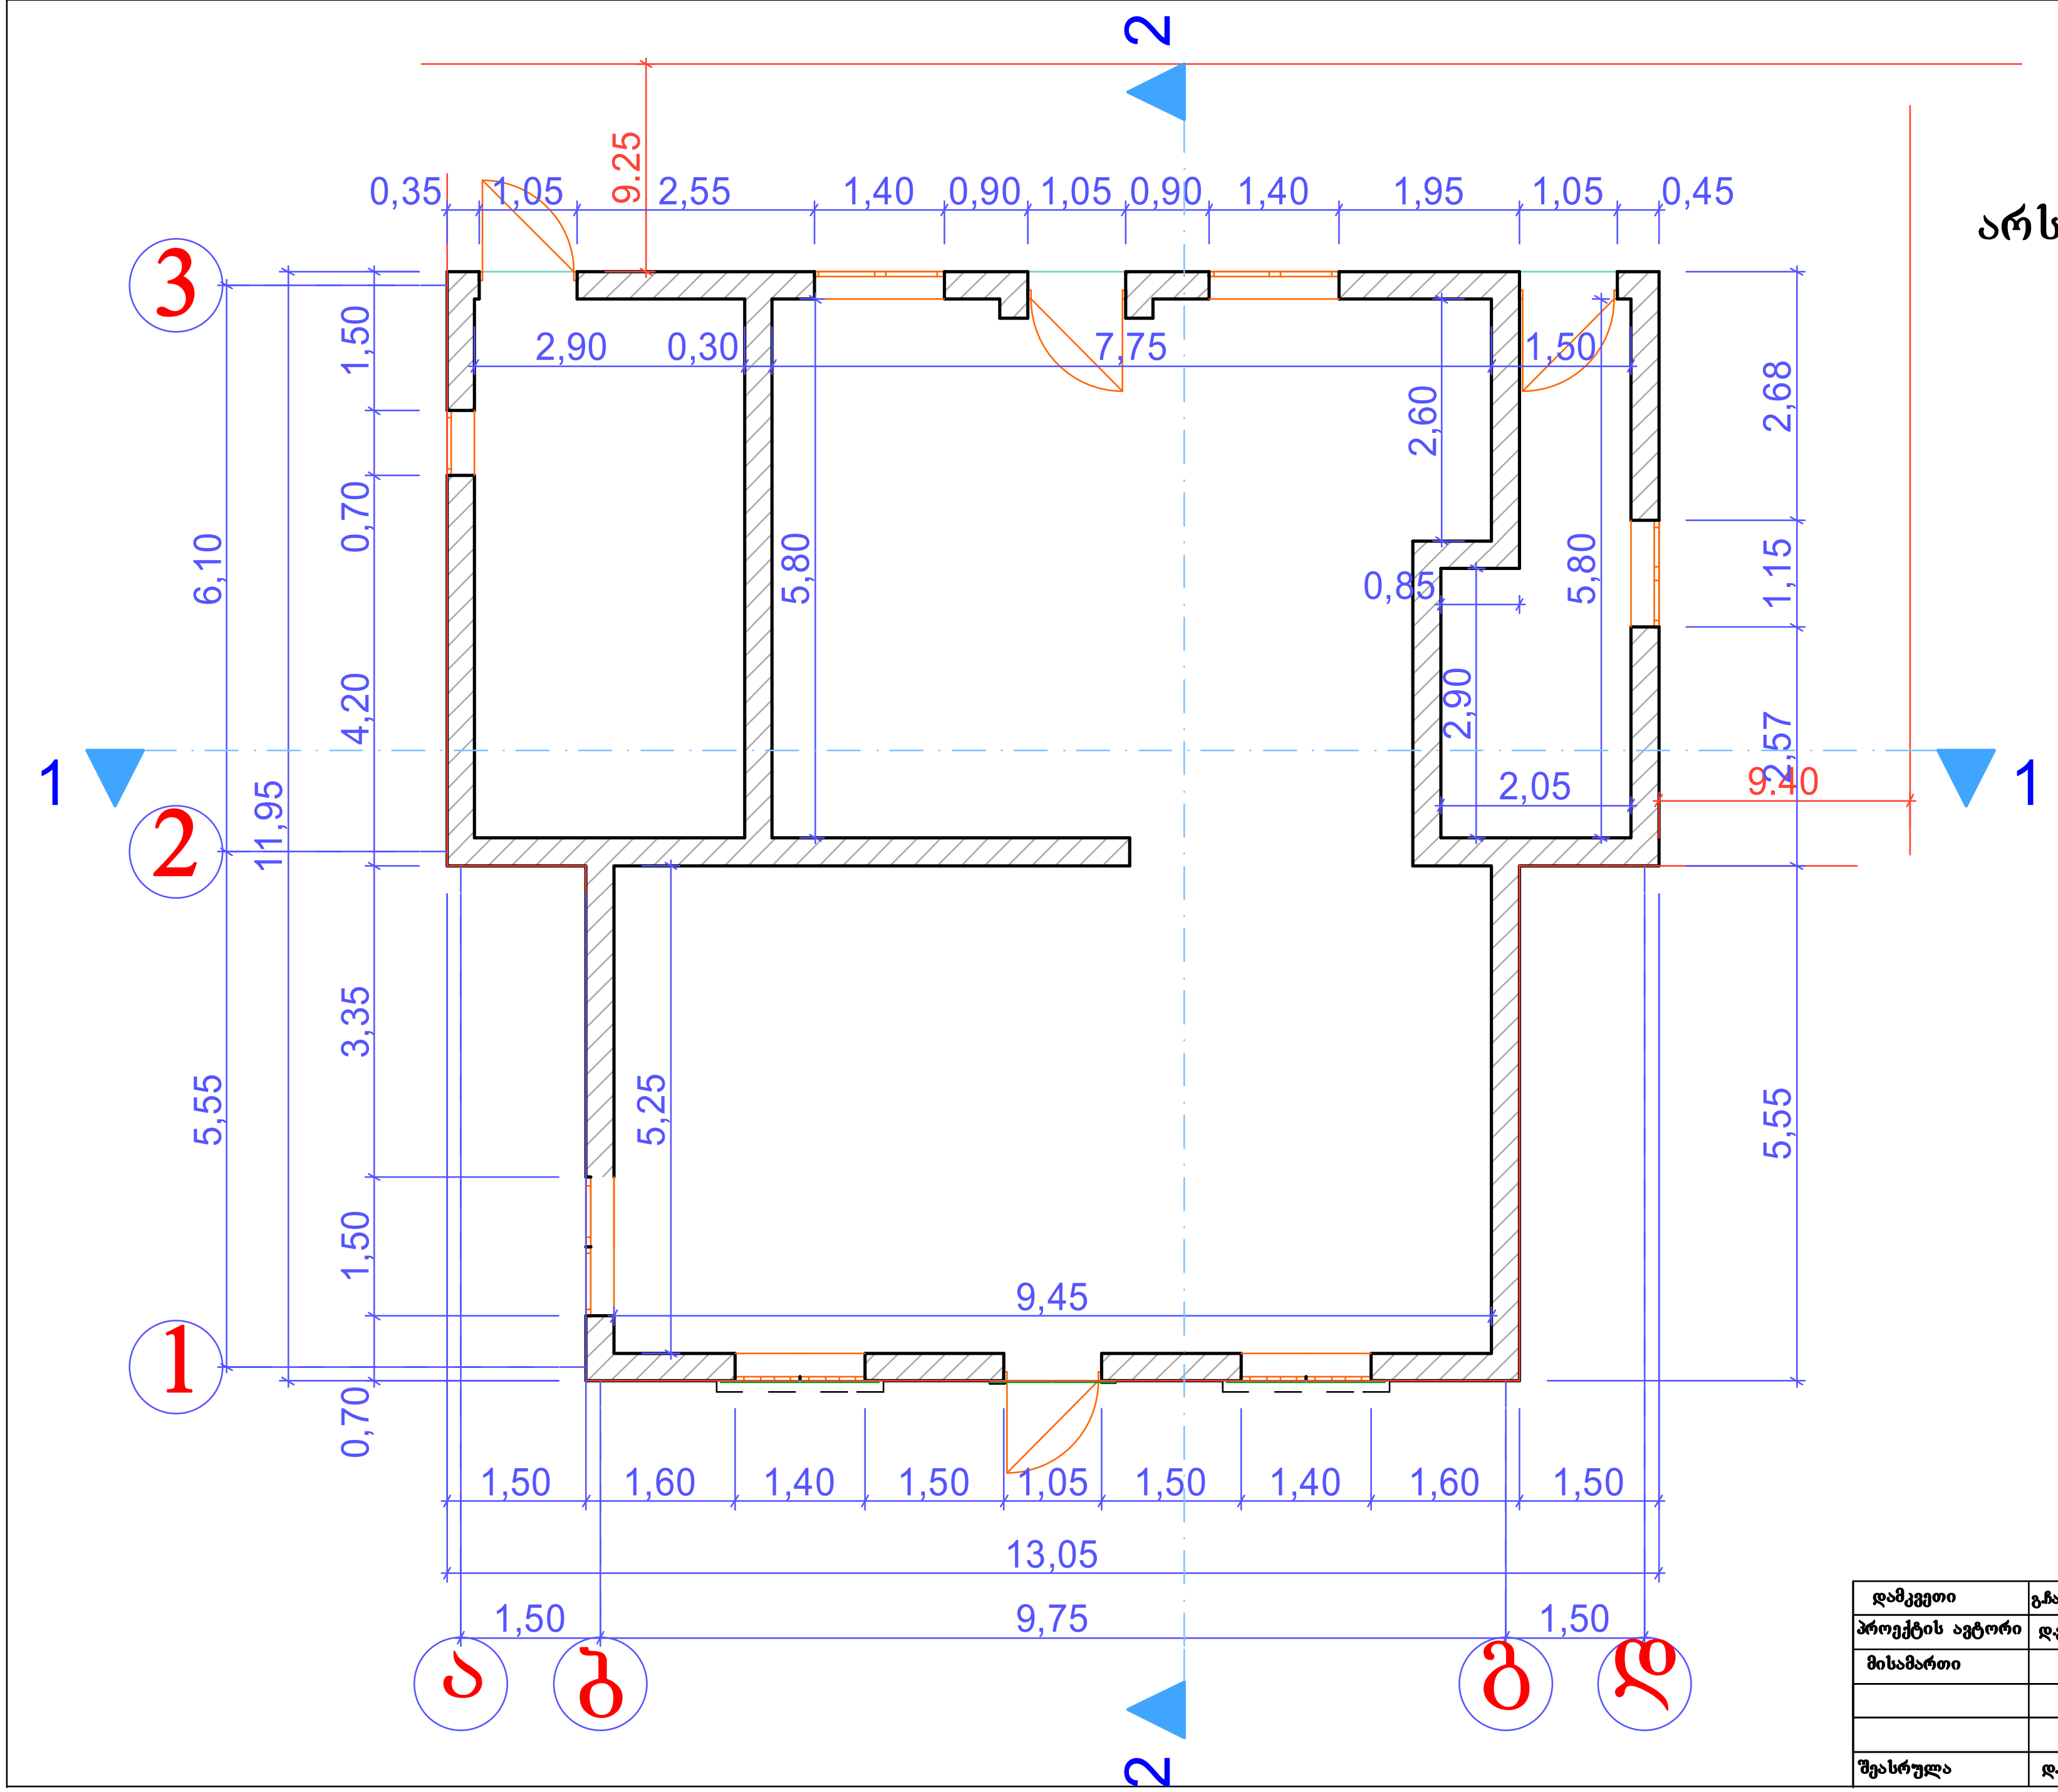

დამკვეთი	გ.ჩაგელიშვილი		UNITED GEORGIA			
პროექტის ავტორი	დ.ვერულავა					
მისამართი	ქინძმარაულისქ.№16					
			არასაცხოვრებელი ფართი	სტადია	ფურცელი	რაოდ.
			გეგმა	მ. პ.	ა –4	
				მაშტაბი	დაკვეთა	
შეასრულა	დ.ვერულავა			1 : 100		

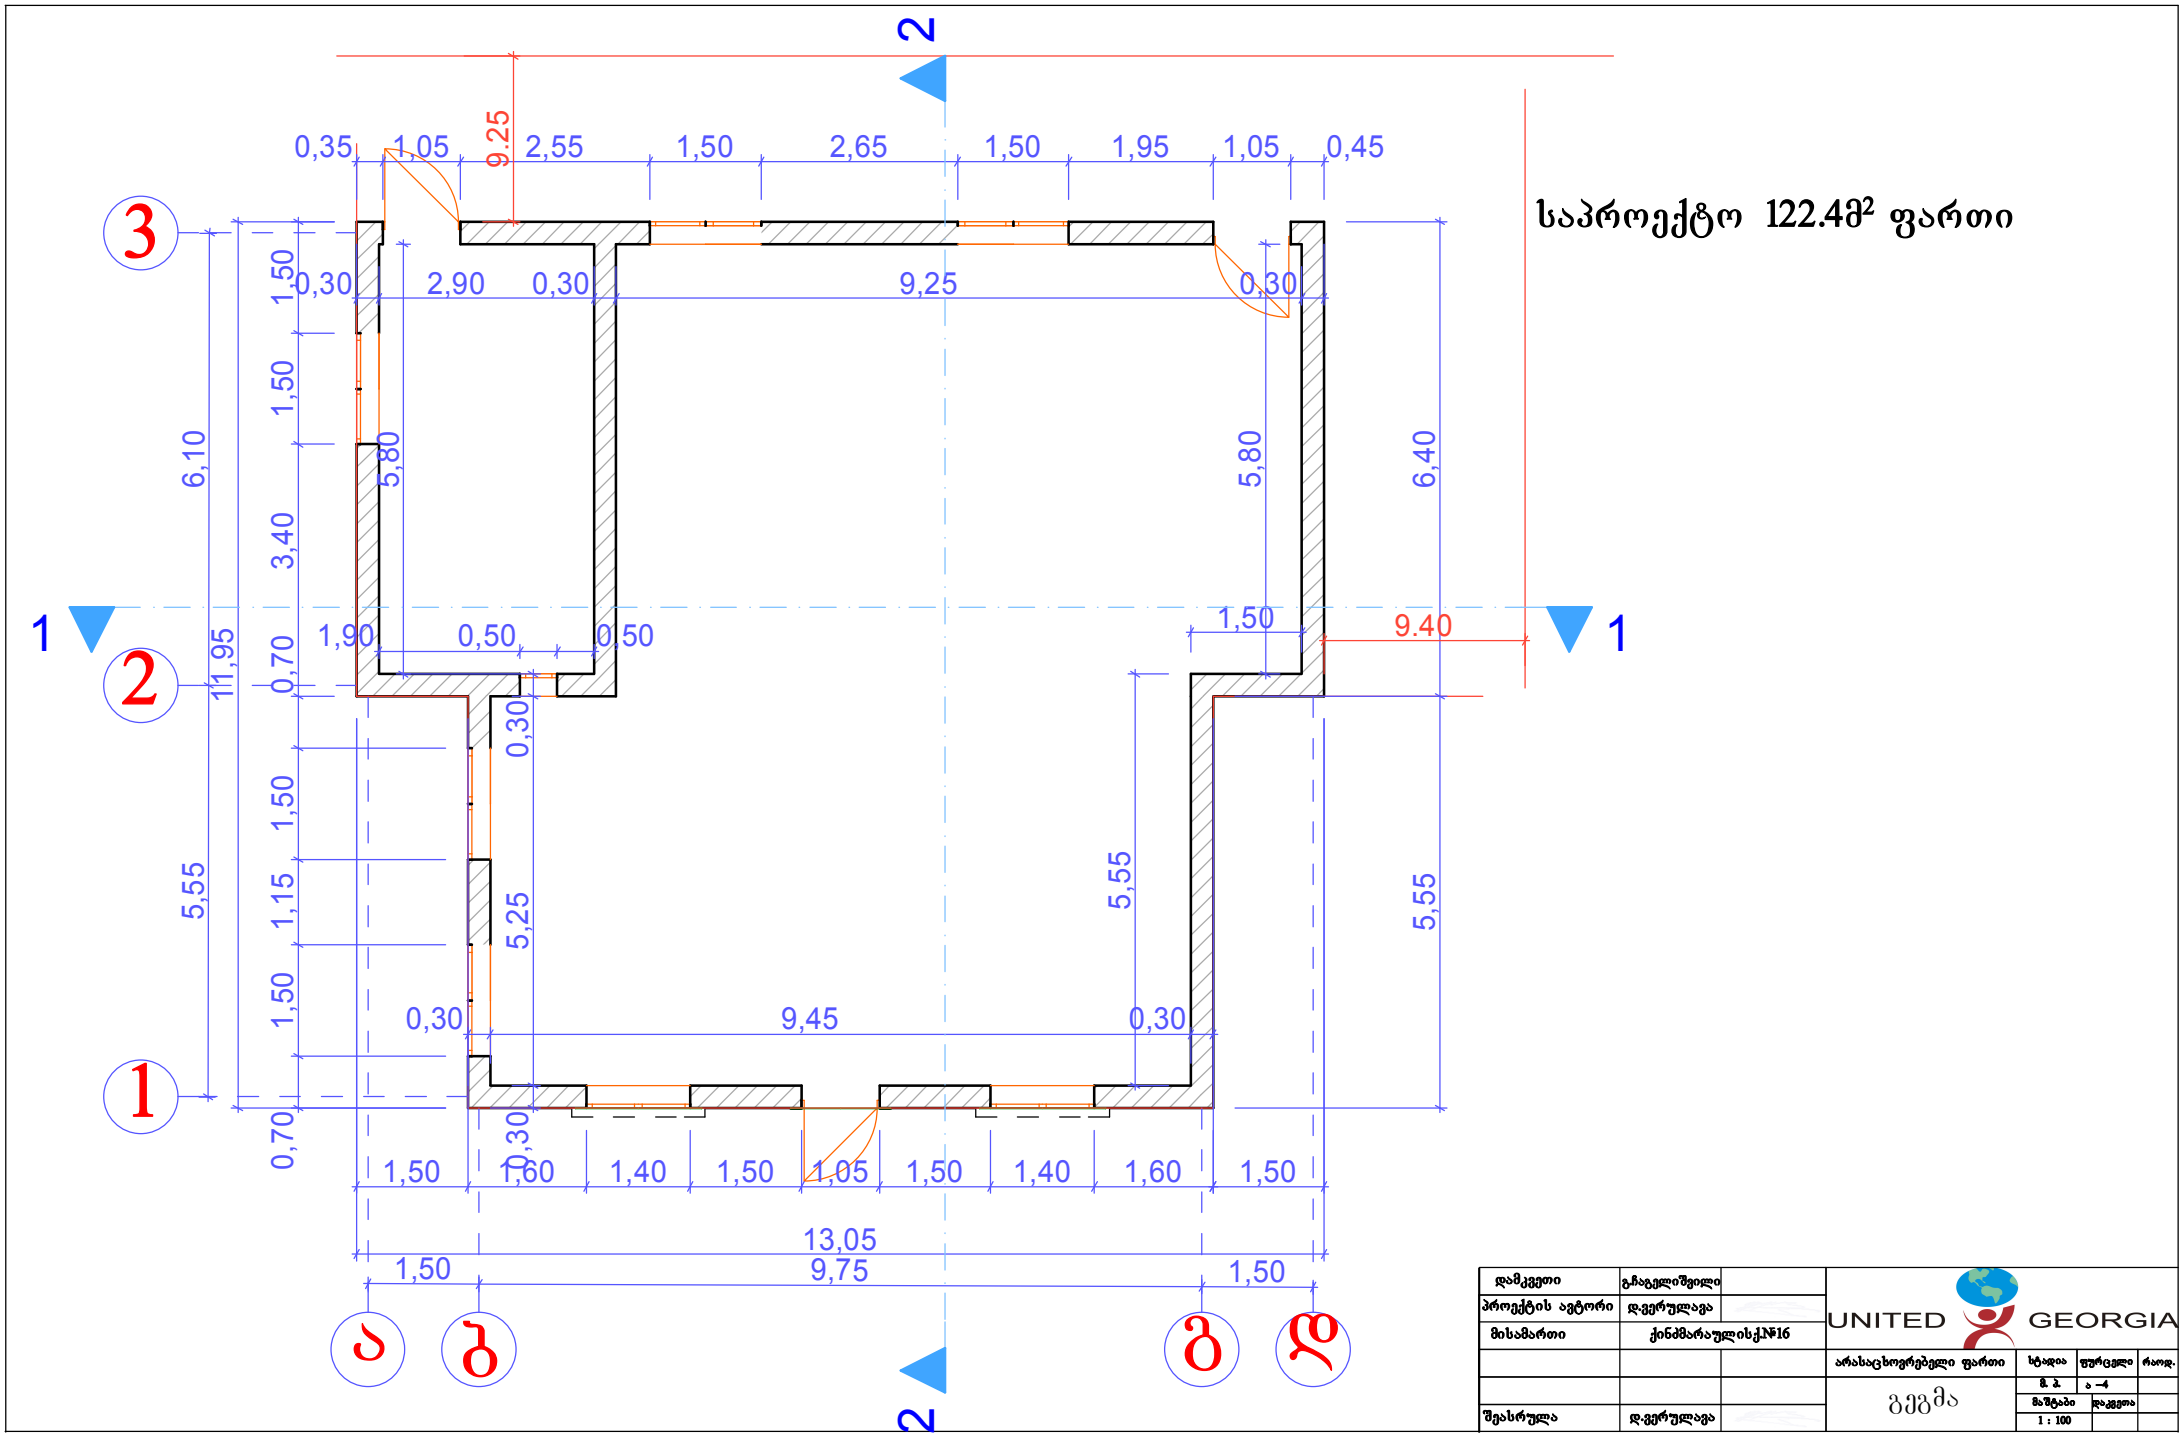

დამკვეთი	გ.ჩაგელიშვილი		UNITED GEORGIA			
პროექტის ავტორი	დ.ვერულავა					
მისამართი	ქინძმარაულისქ.№16		არასაცხოვრებელი ფართი	სტადია	ფურცელი	რაოდ.
				მ. პ.	ა -4	
			გეგმა	მაშტაბი	დაკვეთა	
შეასრულა	დ.ვერულავა			1 : 100		

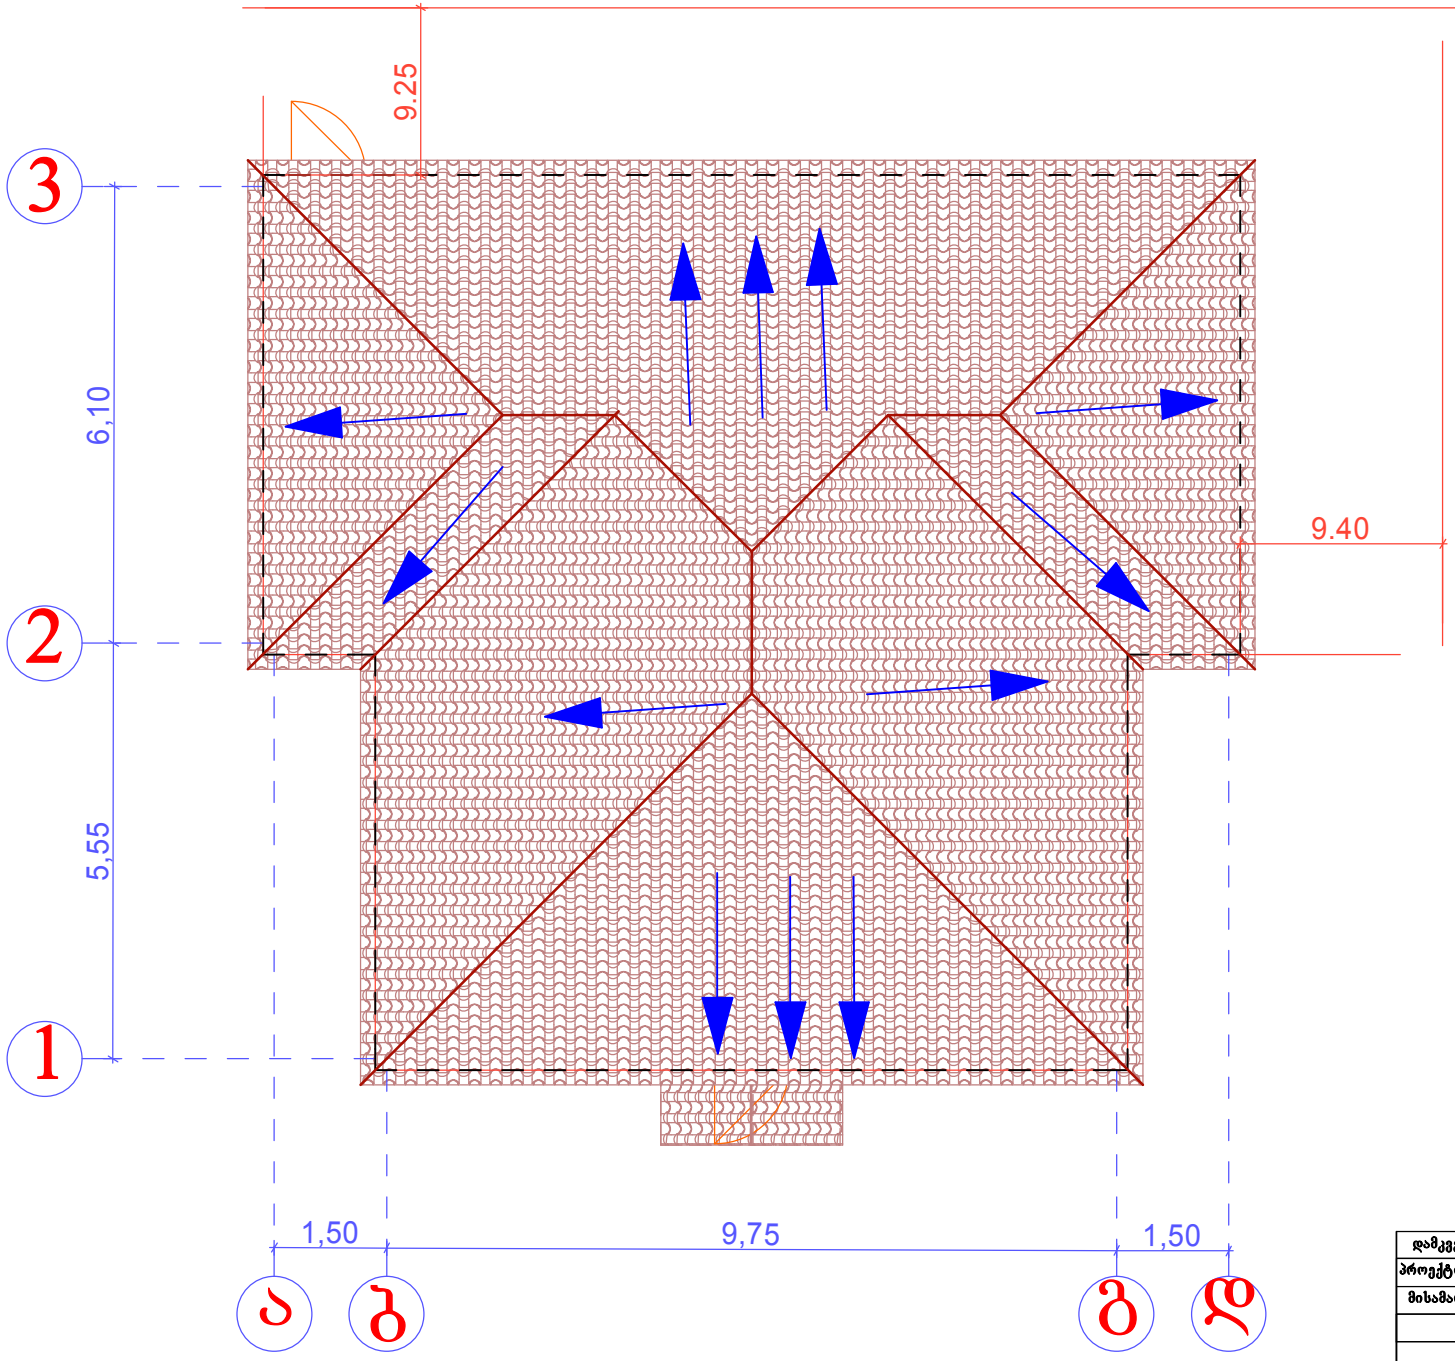

სახურავის გეგმა 1:100მ

დამკვეთი	გ.ჩაგელიშვილი		UNITED GEORGIA				
პროექტის ავტორი	დ.ვერულავა						
მისამართი	ქინძმარაულისქ.№16			არასაცხოვრებელი ფართი	სტადია	ფურცელი	რაოდ.
			სახურავის გეგმა		მ. პ.	ა -4	
					მაშტაბი	დაკვეთა	
შეასრულა	დ.ვერულავა				1 : 100		