

არსებული ფასადი ა-დ ღერძზე
1:100მ

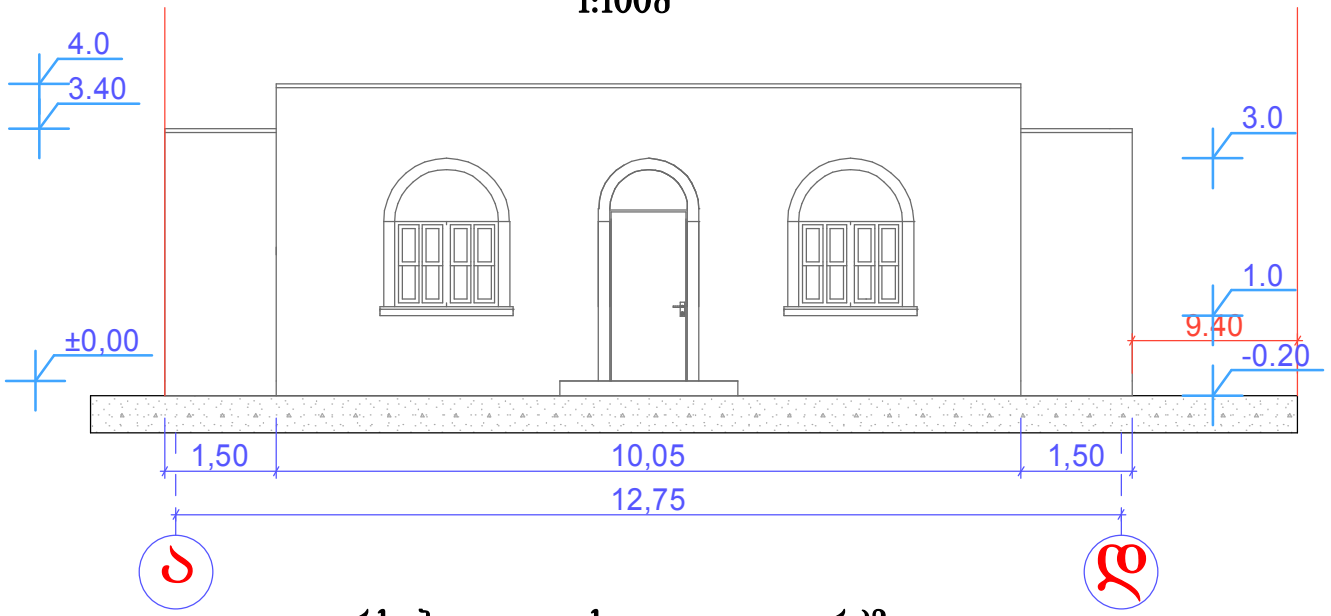

არსებული ფასადი დ-ა ღერძზე
1:100მ

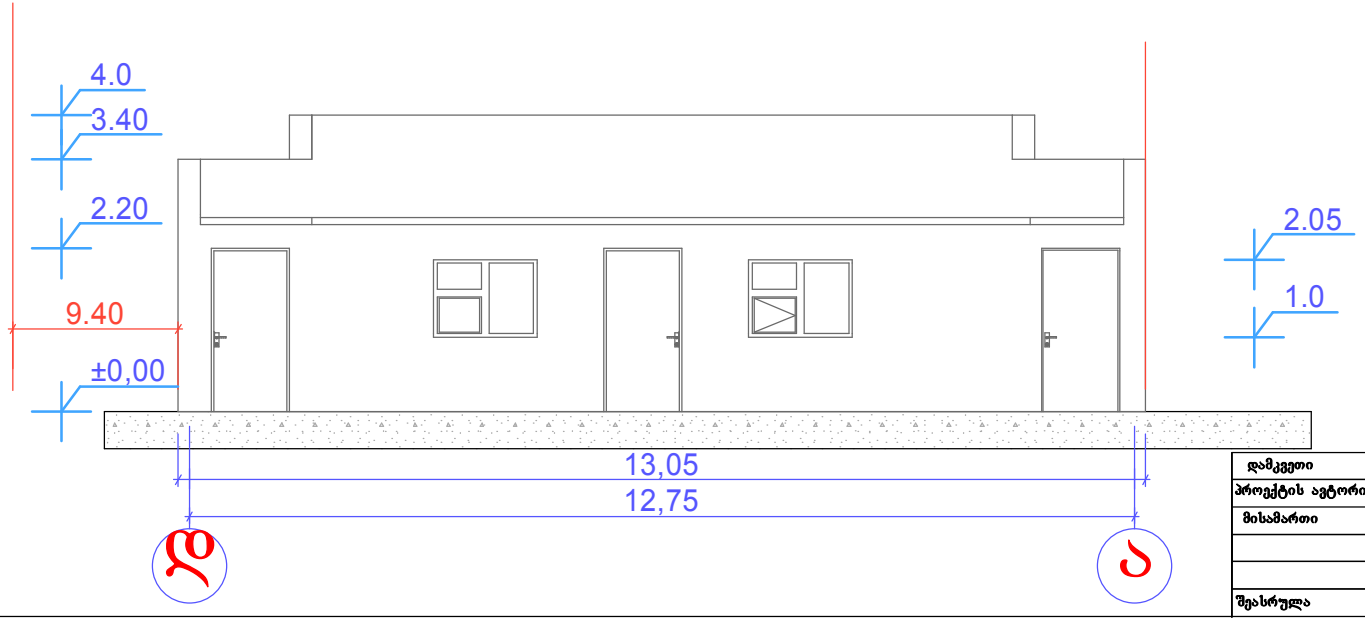


დამკვეთი	გ.ჩაგელიშვილი		
პროექტის ავტორი	დ.ვერულავა		
მისამართი	ქინძმარაულისქ.№16		
შესრულა	დ.ვერულავა		


UNITED GEORGIA

არასაცხოვრებელი ფართი	სტადია	ფურცელი	რაოდ.
	მ. პ.	ა –4	
ჭრილი	მაშტაბი	დაკვეთა	
	1 : 100		

არსებული ფასადი 3-1 ღერძზე
1:100მ

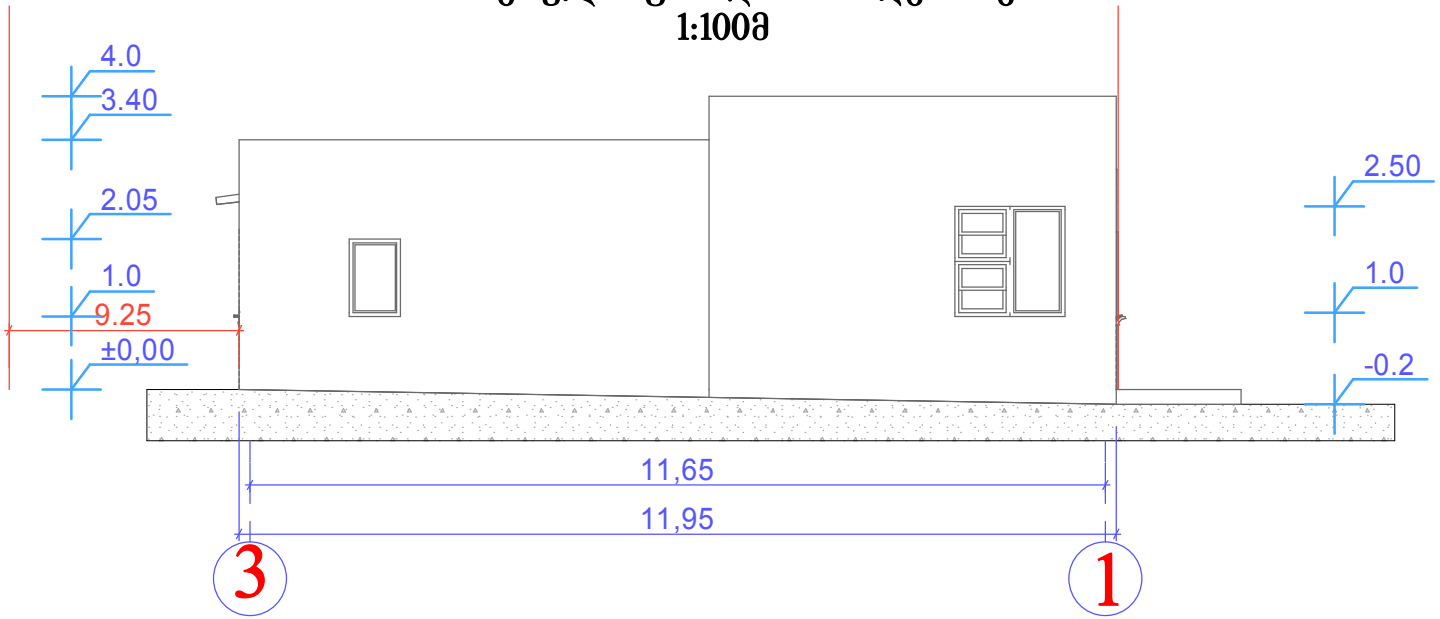

არსებული ფასადი 1-3 ღერძზე
1:100მ

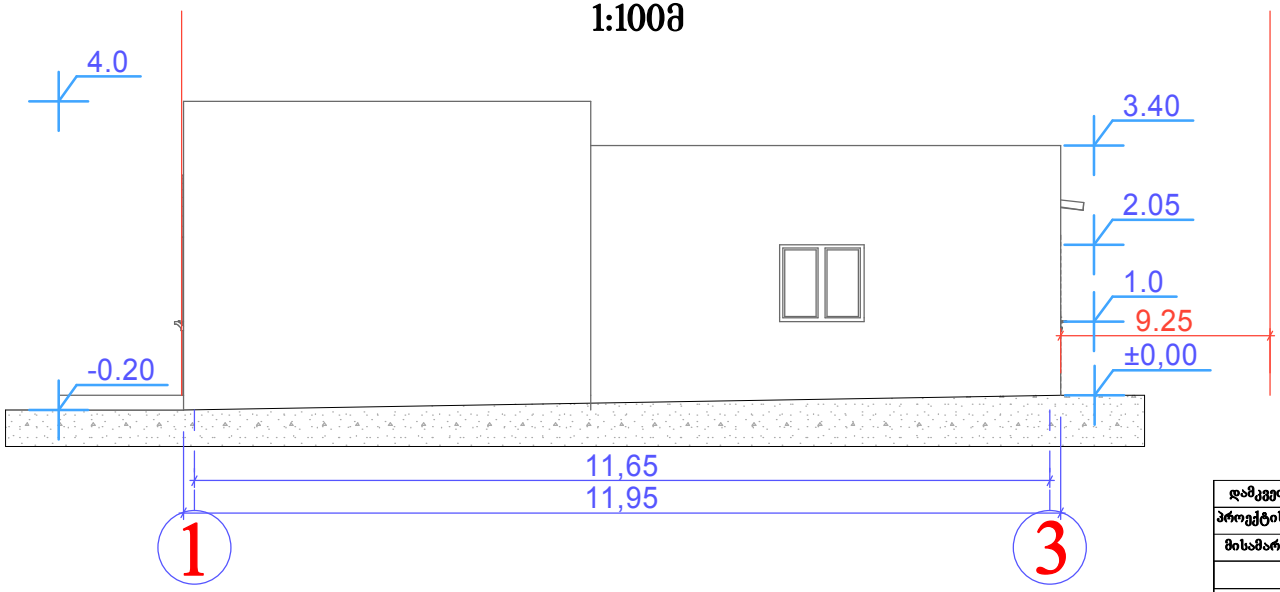


დამკვეთი	გ.ჩაგელიშვილი		
პროექტის ავტორი	დ.ვერულავა		
მისამართი	ქინძმარაულისქ.№16		
შეასრულა	დ.ვერულავა		


UNITED GEORGIA

არსაცხოვრებელი ფართი	სტადია	ფურცელი	რაოდ.
	მ. პ.	ა –4	
ჭრილი	მაშტაბი	დაკვეთა	
	1 : 100		

საპროექტო ფასადი ა-დ ღერძზე
1:100მ

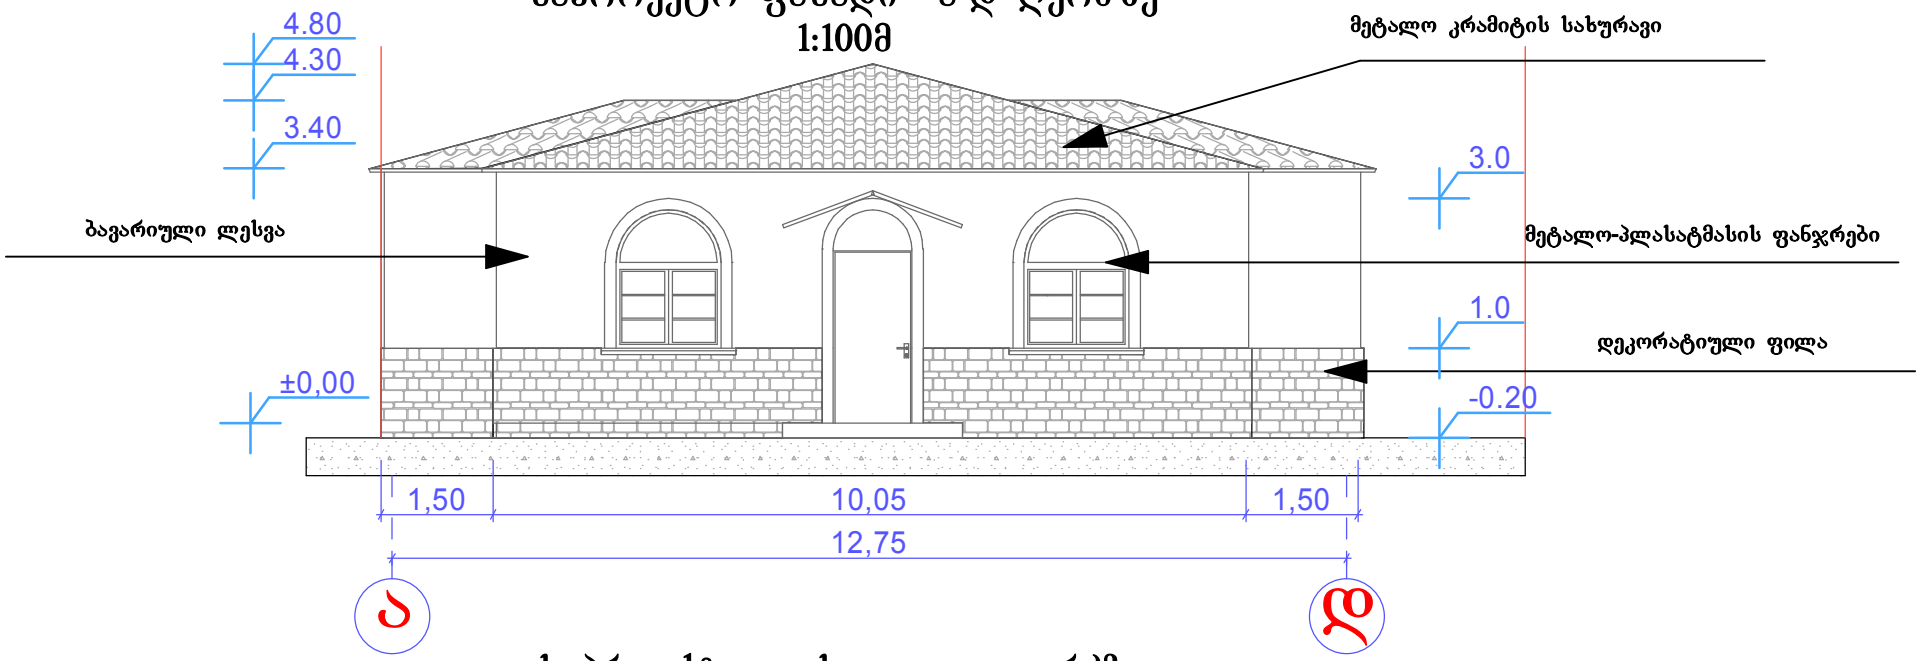


საპროექტო ფასადი დ-ა ღერძზე
1:100მ

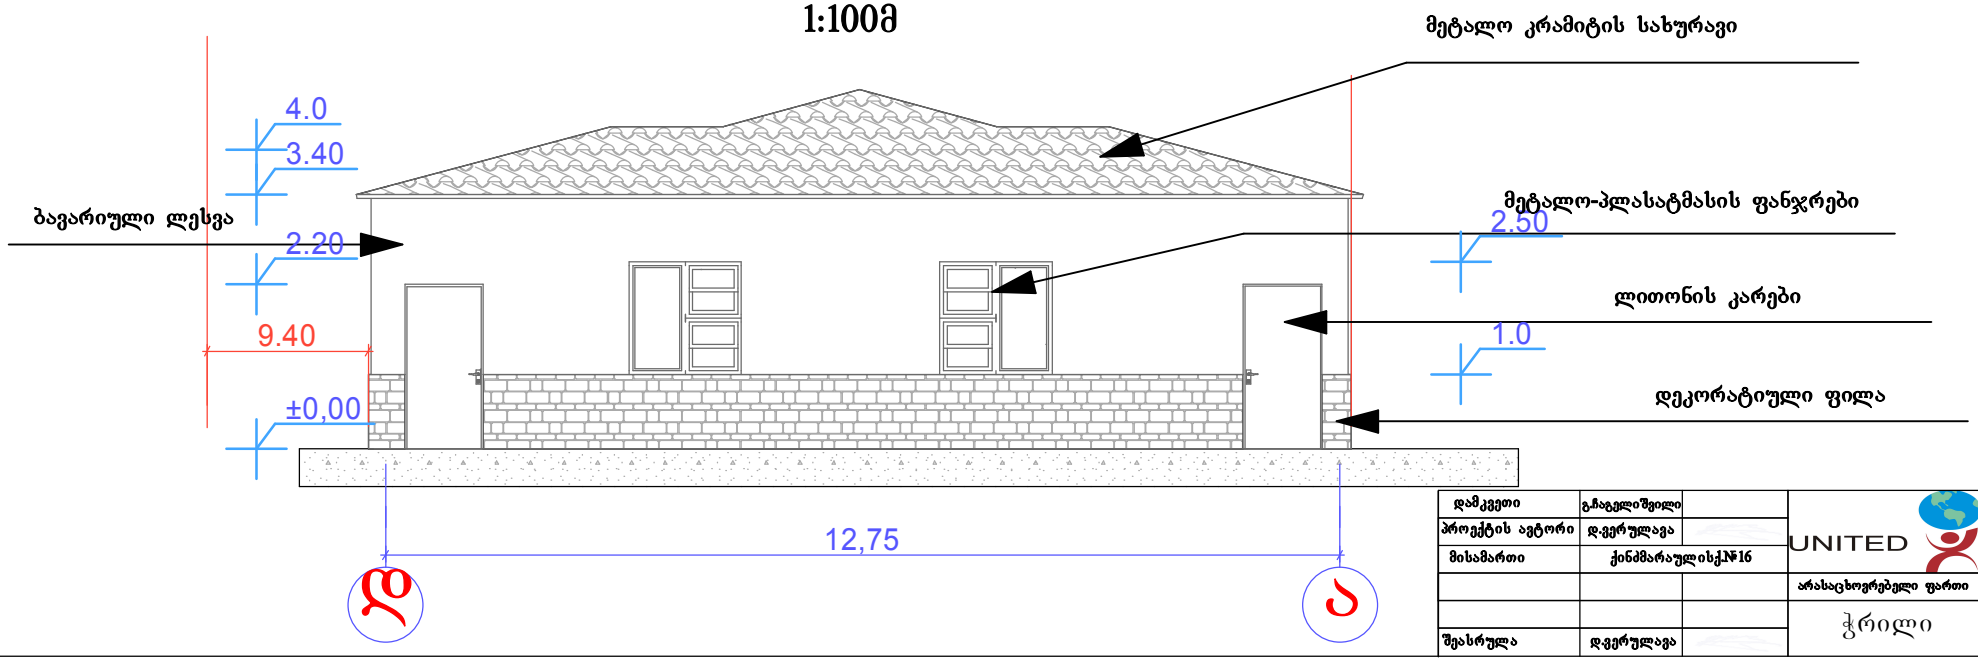


დამკვეთი	გ.ჩაგელიშვილი		UNITED GEORGIA		
პროექტის ავტორი	დ.ვერულავა				
მისამართი	ქინძმარაულისქ№16		არასაცხოვრებელი ფართი	სტადია	ფურცელი	რაოდ.
				მ. პ.	ა –4	
			ჭრილი	მაშტაბი	დაკვეთა	
შეასრულა	დ.ვერულავა			1 : 100		

არსებული ფასადი 3-1 ღერძზე
1:100მ

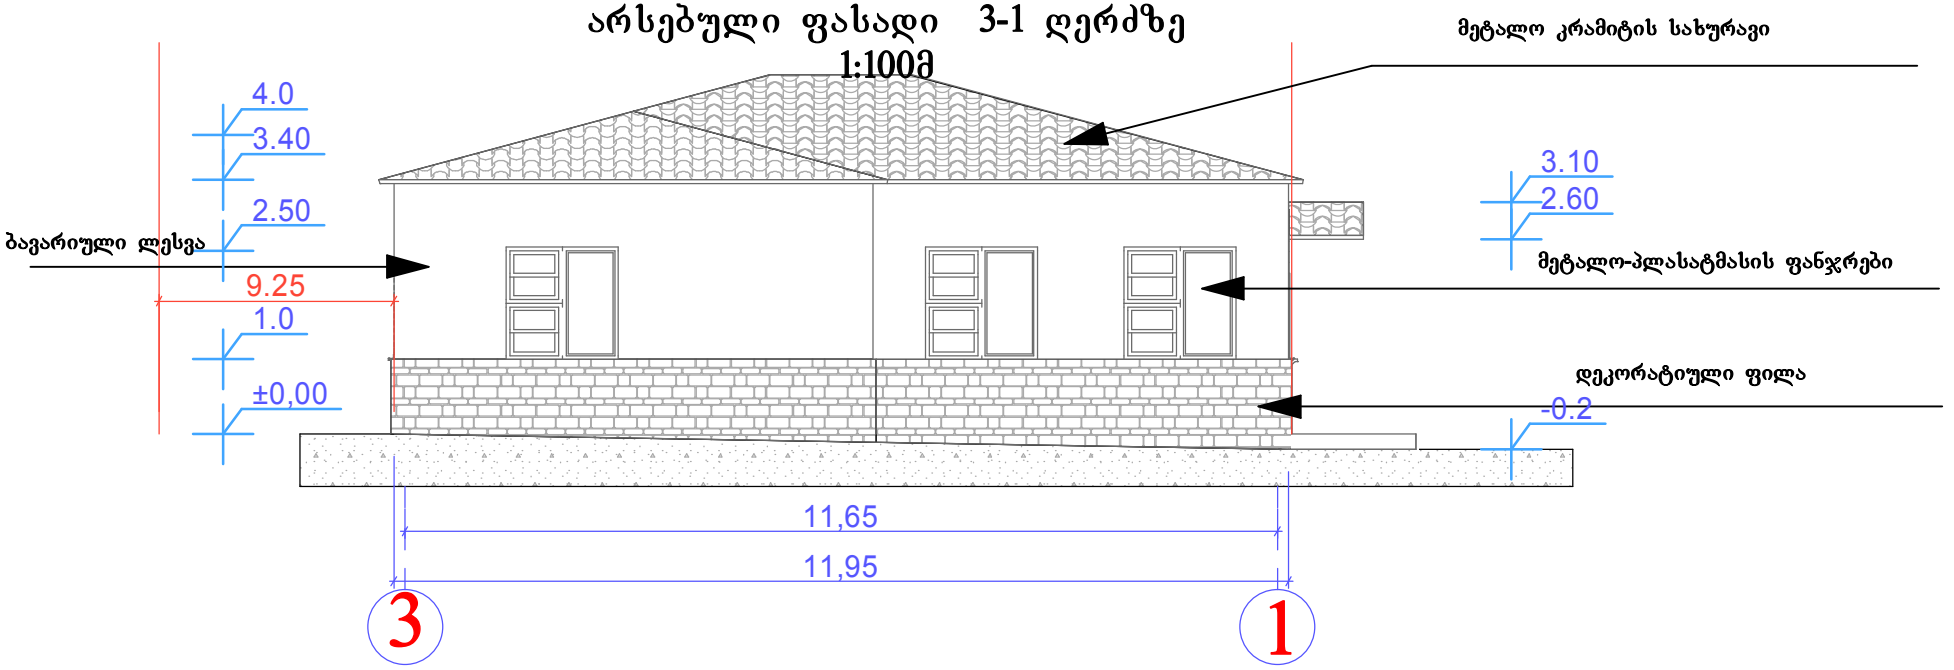

საპროექტო ფასადი 1-3 ღერძზე
1:100მ

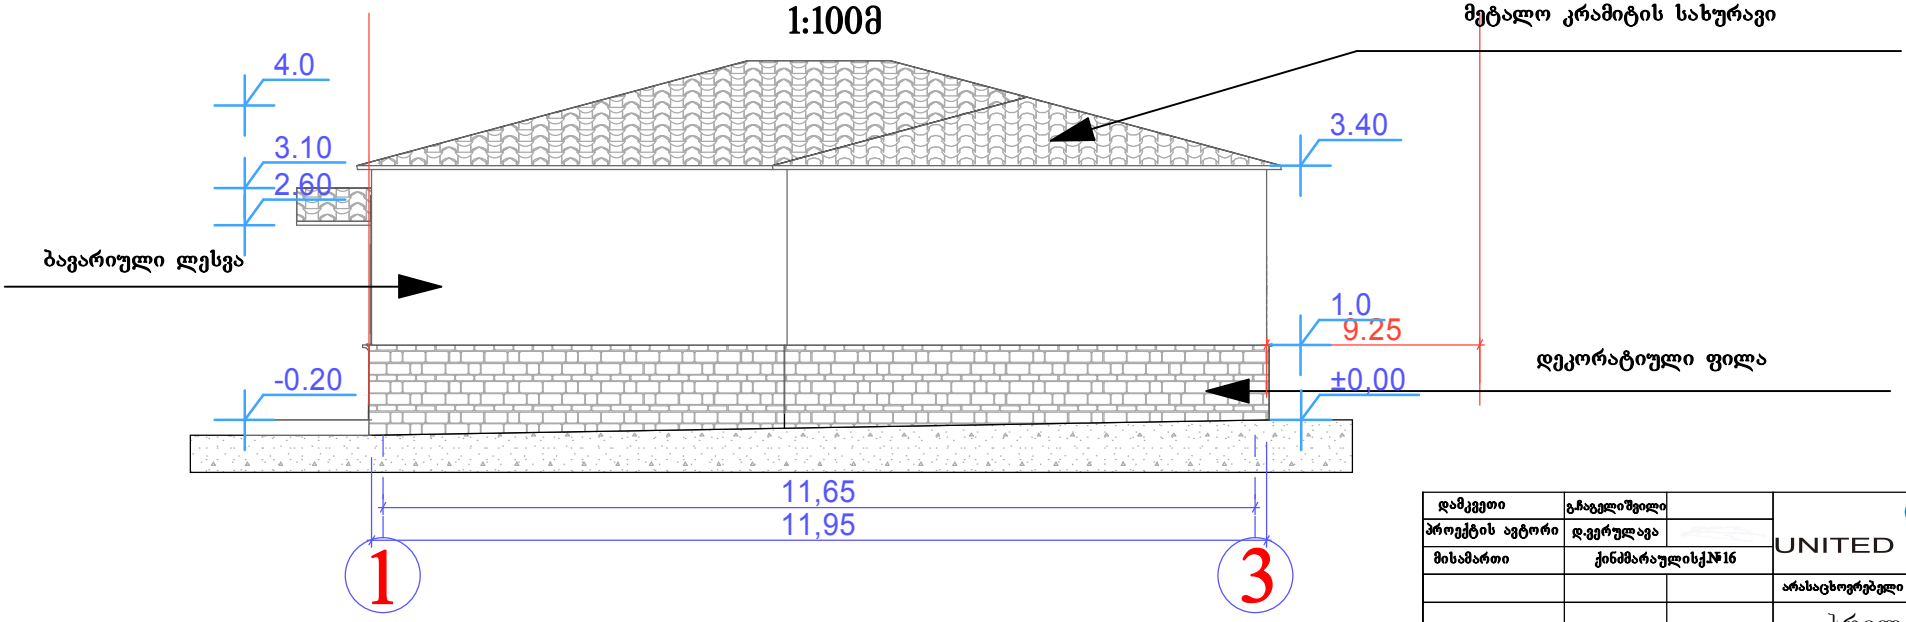

დამკვეთი	გ.ჩაგელიშვილი		UNITED GEORGIA		
პროექტის ავტორი	დ.ვერულავა				
მისამართი	ქინძმარაულისქ№16		არასაცხოვრებელი ფართი	სტადია	ფურცელი რაოდ.
				წ. პ.	ა -4
			ჭრილი	მაშტაბი	დაკვეთა
შეასრულა	დ.ვერულავა			1 : 100	