შენობის სიმაღლის განმსაზღვრელი სქემა
1:100მ

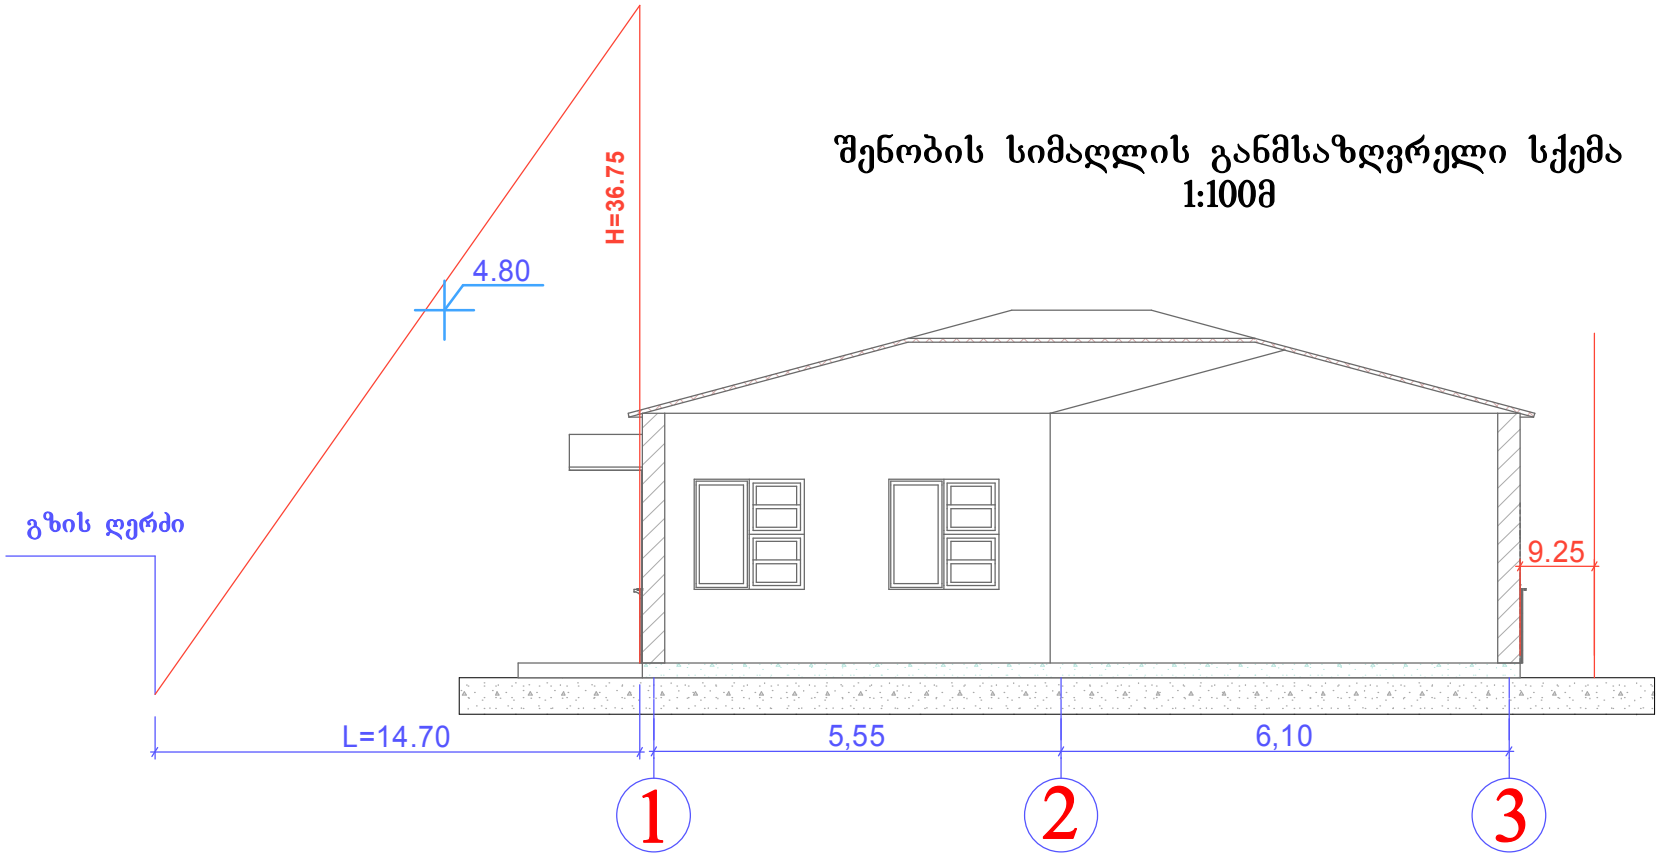

იანგარიშება ფორმულით H=L:0.4

დამკვეთი	გ.ჩაგელიშვილი		UNITED GEORGIA				
პროექტის ავტორი	დ.ვერულავა						
მისამართი	ქინძმარაულისქ.№16						
			არასაცხოვრებელი ფართი	სტადია	ფურცელი	რაოდ.	
			სიმაღლის სქემა	მ. პ.	ა –4		
შესრულა	დ.ვერულავა			მაშტაბი	დაკვეთა		
				1 : 100			