
arsebuli Wrili 1-1



saproeqto Wrili 1-1

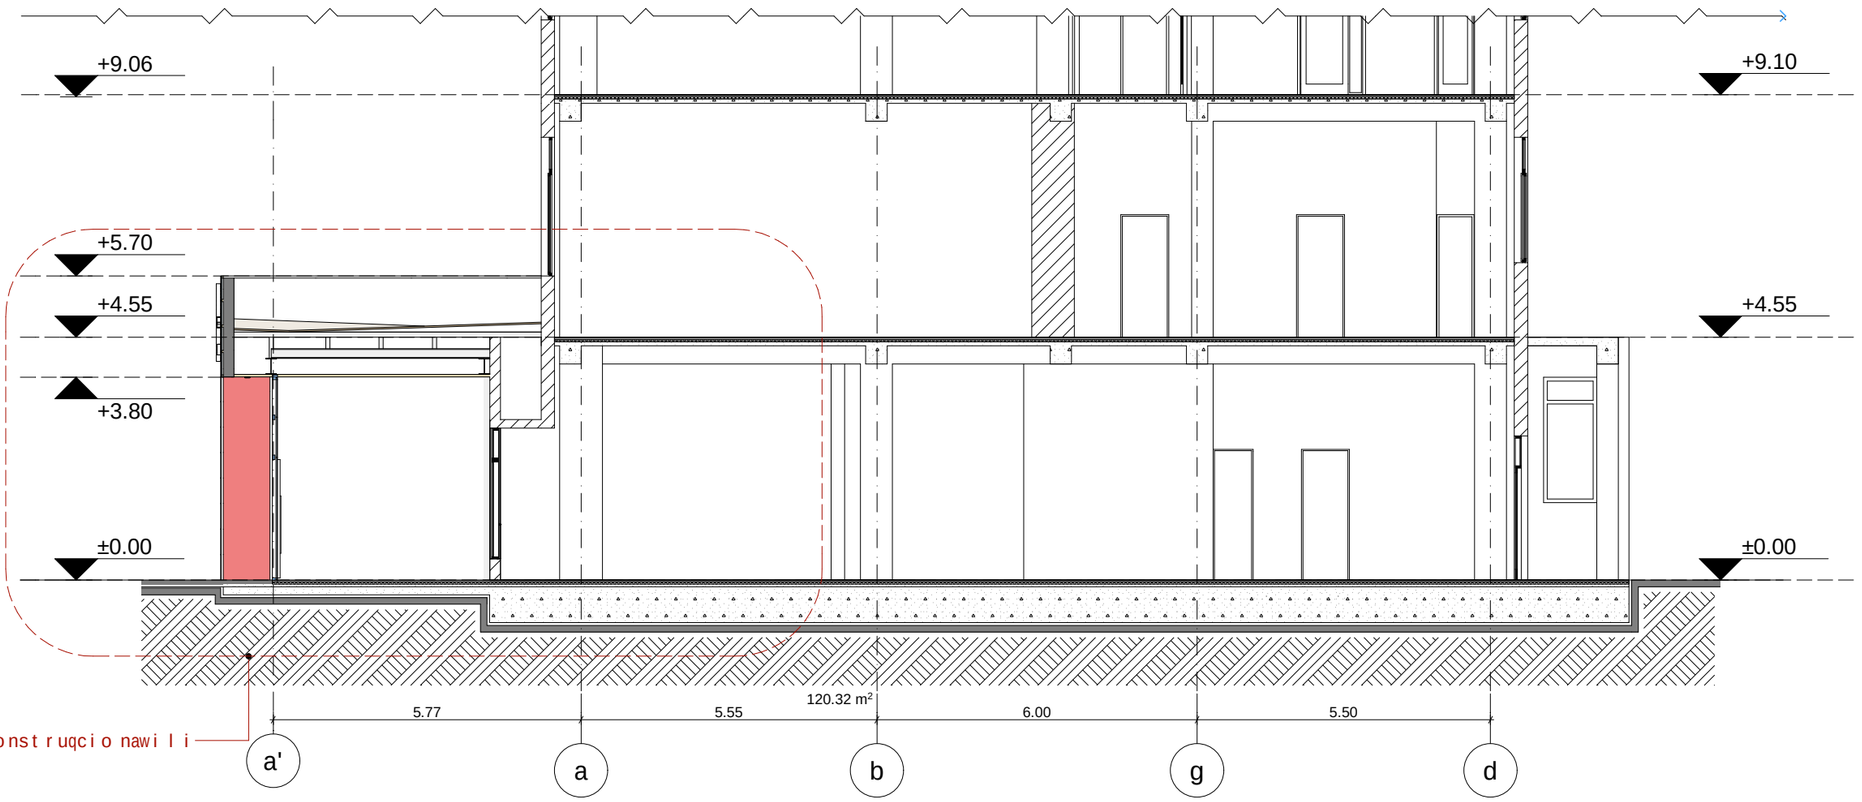

eqsplikacia

sarTulis teqnikur-ekonomikuri maCveneblebi

1. naxazze saproeqto Senobis nuli Seesabameba absolutur niSnuls 525.30
2. naxazze zomebi mocemuli a santimetrebSi
3. naxazis yvela cvli lebamSeneblobisas SeTanxmebuli unda iyos proeqtis avtorTan

pirobiTi niSnebi:

nakveTis sazRvari

arqiteqturuli niSnuli

0 1 2 3 4 5 6 7

proeqtis saxelwodeba:

q.TbilisSi, Cargli sq. #73-Si mdebare miwis nakveTze (nak. #001.015)
kavkasiis saerTaSoriso universitetis saswavlo korpusis rekonstruqciis proeqti

S.p.s. "atiki"
mis.: yifSiZis q. #9b
saidentifikacio kodi: 206332164

Tanamdeboba	gvari	xelmowera	TariRi
direqtori	n.sixaruliZe		
proeqtis avtori	n.sixaruliZe		
masStabi	1:100	arsebuli/saproeqto Wrili 1-1	
TariRi			
stadia		furclebi	furclis #
proeqti			

PDF created with pdfFactory Pro trial version www.pdffactory.com