7 6 5 4 2 1

±0,00 /456,35/

740 650 680 650 600

3,20

30,33

30,83

6,50

9,80

13,10

16,40

19,70

23,00

26,30

20 30 30,83

7,10

10,40

13,70

17,00

20,30

23,60

26,90

24,60

3,20

1,20

0,95 -0.10 -0.10

3,20

6,50

9,30

12,60

15,90

19,20

23,00

26,30

27,90

14,70

18,00

21,30

24,60

8,10

11,40

4,80

27,70

±0,00 /456,35/ -0,10

29,19

30,33

30,83

24,40

24,60

32,12 32,42
30,90

21,30

21,10

18,00

17,80

14,70

14,50

11,40

11,20

8,10

7,90

4,80

29,19

20 15

20,95

24,25

27,55

3,80

7,10

10,40

13,70

17,00

20,30

23,60

26,90

29,54 29,54

-3,00

შებათქაშდება და

შეიღებება თეთრად

დეკორატიული

ლესვა-ღებვა

ალუმინის ვიტრაჟი

შავი ფერის

sawvimari

მილი

ლითონის მოაჯირი

წყლის სადრენაჟო

მილი

წყლის სადრენაჟო

მილი

456,25

456,00

454,35

454,35

არსებული

კედელი

warwera

პირობითია

S.p.s.

eqspres

სტუდიო

28

ნ. ქვრივიშვილი

ი. რევიშვილი
დირექტორი

ი. რევიშვილი

პრ. ავტორი

16 2/17
ფურც.

შეასრულა
დაკვ. # სტადია

m.p.
ფურც-ბი

ფასადი 7-1 მ 1:100

მრავალფუნქციური შენობა

ქ.თბილისში, გამსახურდიას გამზირი

II Cixi #2 -Si.

vt-1 vt-2

vt-3 vt-4

vt-5 vt-6

vt-18 vt-21

vt-21

vt-22

vt-22

vt-22'

vt-22'

vt-22 vt-22'

vt-17

vt-17

vt-17

vt-17

vt-17

vt-17

vt-24 vt-24

vt-24 vt-24

vt-24 vt-24

vt-24

vt-25

vt-25

vt-25

vt-25

vt-18

vt-18

vt-18

vt-18

vt-18

vt-18

vt-18

vt-27 vt-27

vt-28 vt-28' vt-27 vt-27

vt-28 vt-28'
vt-30 vt-28 vt-28' vt-29

vt-31 vt-32

g

g

g

g

g

g

გ - გათბობის ქვაბი

შენიშვნა:

vt-12

1 2 3 4 5 6 7

600 340 310 680 650 740

3,20

6,50

9,80

13,10

16,40

19,70

23,00

26,30

8,10

4,80

29,19

30,33

30,83

3,80

7,10

10,40

13,70

17,00

20,30

23,60

26,90

29,54

20 30

32,12 32,42

30,90

14,70

18,00

21,30

11,40

24,60

8,10

27,90

27,70

26,30

24,40

±0,00 /456,35/ -0.10 ±0,00 /456,35/

8,15

6,35

3,05

4,85

11,45

9,65

12,95

16,25

19,55

22,85

14,75

18,05

21,35

24,65

3,80

7,10

10,40

13,70

17,00

20,30

23,60

26,90

29,54

30,83

30,33

-3,00

7,90

10,12

13,42

16,72

20,02

23,32

6,50

13,10

19,70

23,00

9,80

16,40

შებათქაშდება და

შეიღებება თეთრად

დეკორატიული

ლესვა-ღებვა

sawvimari

მილი

ალუმინის ვიტრაჟი

შავი ფერის

ლითონის მოაჯირი

ლითონის Jaluzi

კონდიციონერის

გარე ბლოკი

456,25

456,20

454,70

454,70

455,75

455,70

455,85

455,80

S.p.s.

eqspres

სტუდიო

28

ნ. ქვრივიშვილი

ი. რევიშვილი
დირექტორი

ი. რევიშვილი

პრ. ავტორი

17 2/17
ფურც.

შეასრულა
დაკვ. # სტადია

m.p.
ფურც-ბი

ფასადი 1-7 მ 1:100

მრავალფუნქციური შენობა

ქ.თბილისში, გამსახურდიას გამზირი

II Cixi #2 -Si.

vt-7 vt-8 vt-9

vt-13 vt-14 vt-16 vt-17

vt-17

vt-17

vt-17

vt-17

vt-17

vt-17

vt-18

vt-18

vt-18

vt-18

vt-18

vt-18

vt-18

vt-19

vt-13 vt-14

vt-13 vt-14

vt-13 vt-14

vt-13 vt-14

vt-13 vt-14

vt-13 vt-14

vt-16

vt-16

vt-16

vt-16

vt-16

vt-16

vt-19

vt-19

vt-19

vt-19

vt-19

vt-19'

vt-33 vt-34 g

გ - გათბობის ქვაბის გამწოვი მილი

g

g

g

g

g

g

g

გ - გათბობის ქვაბი

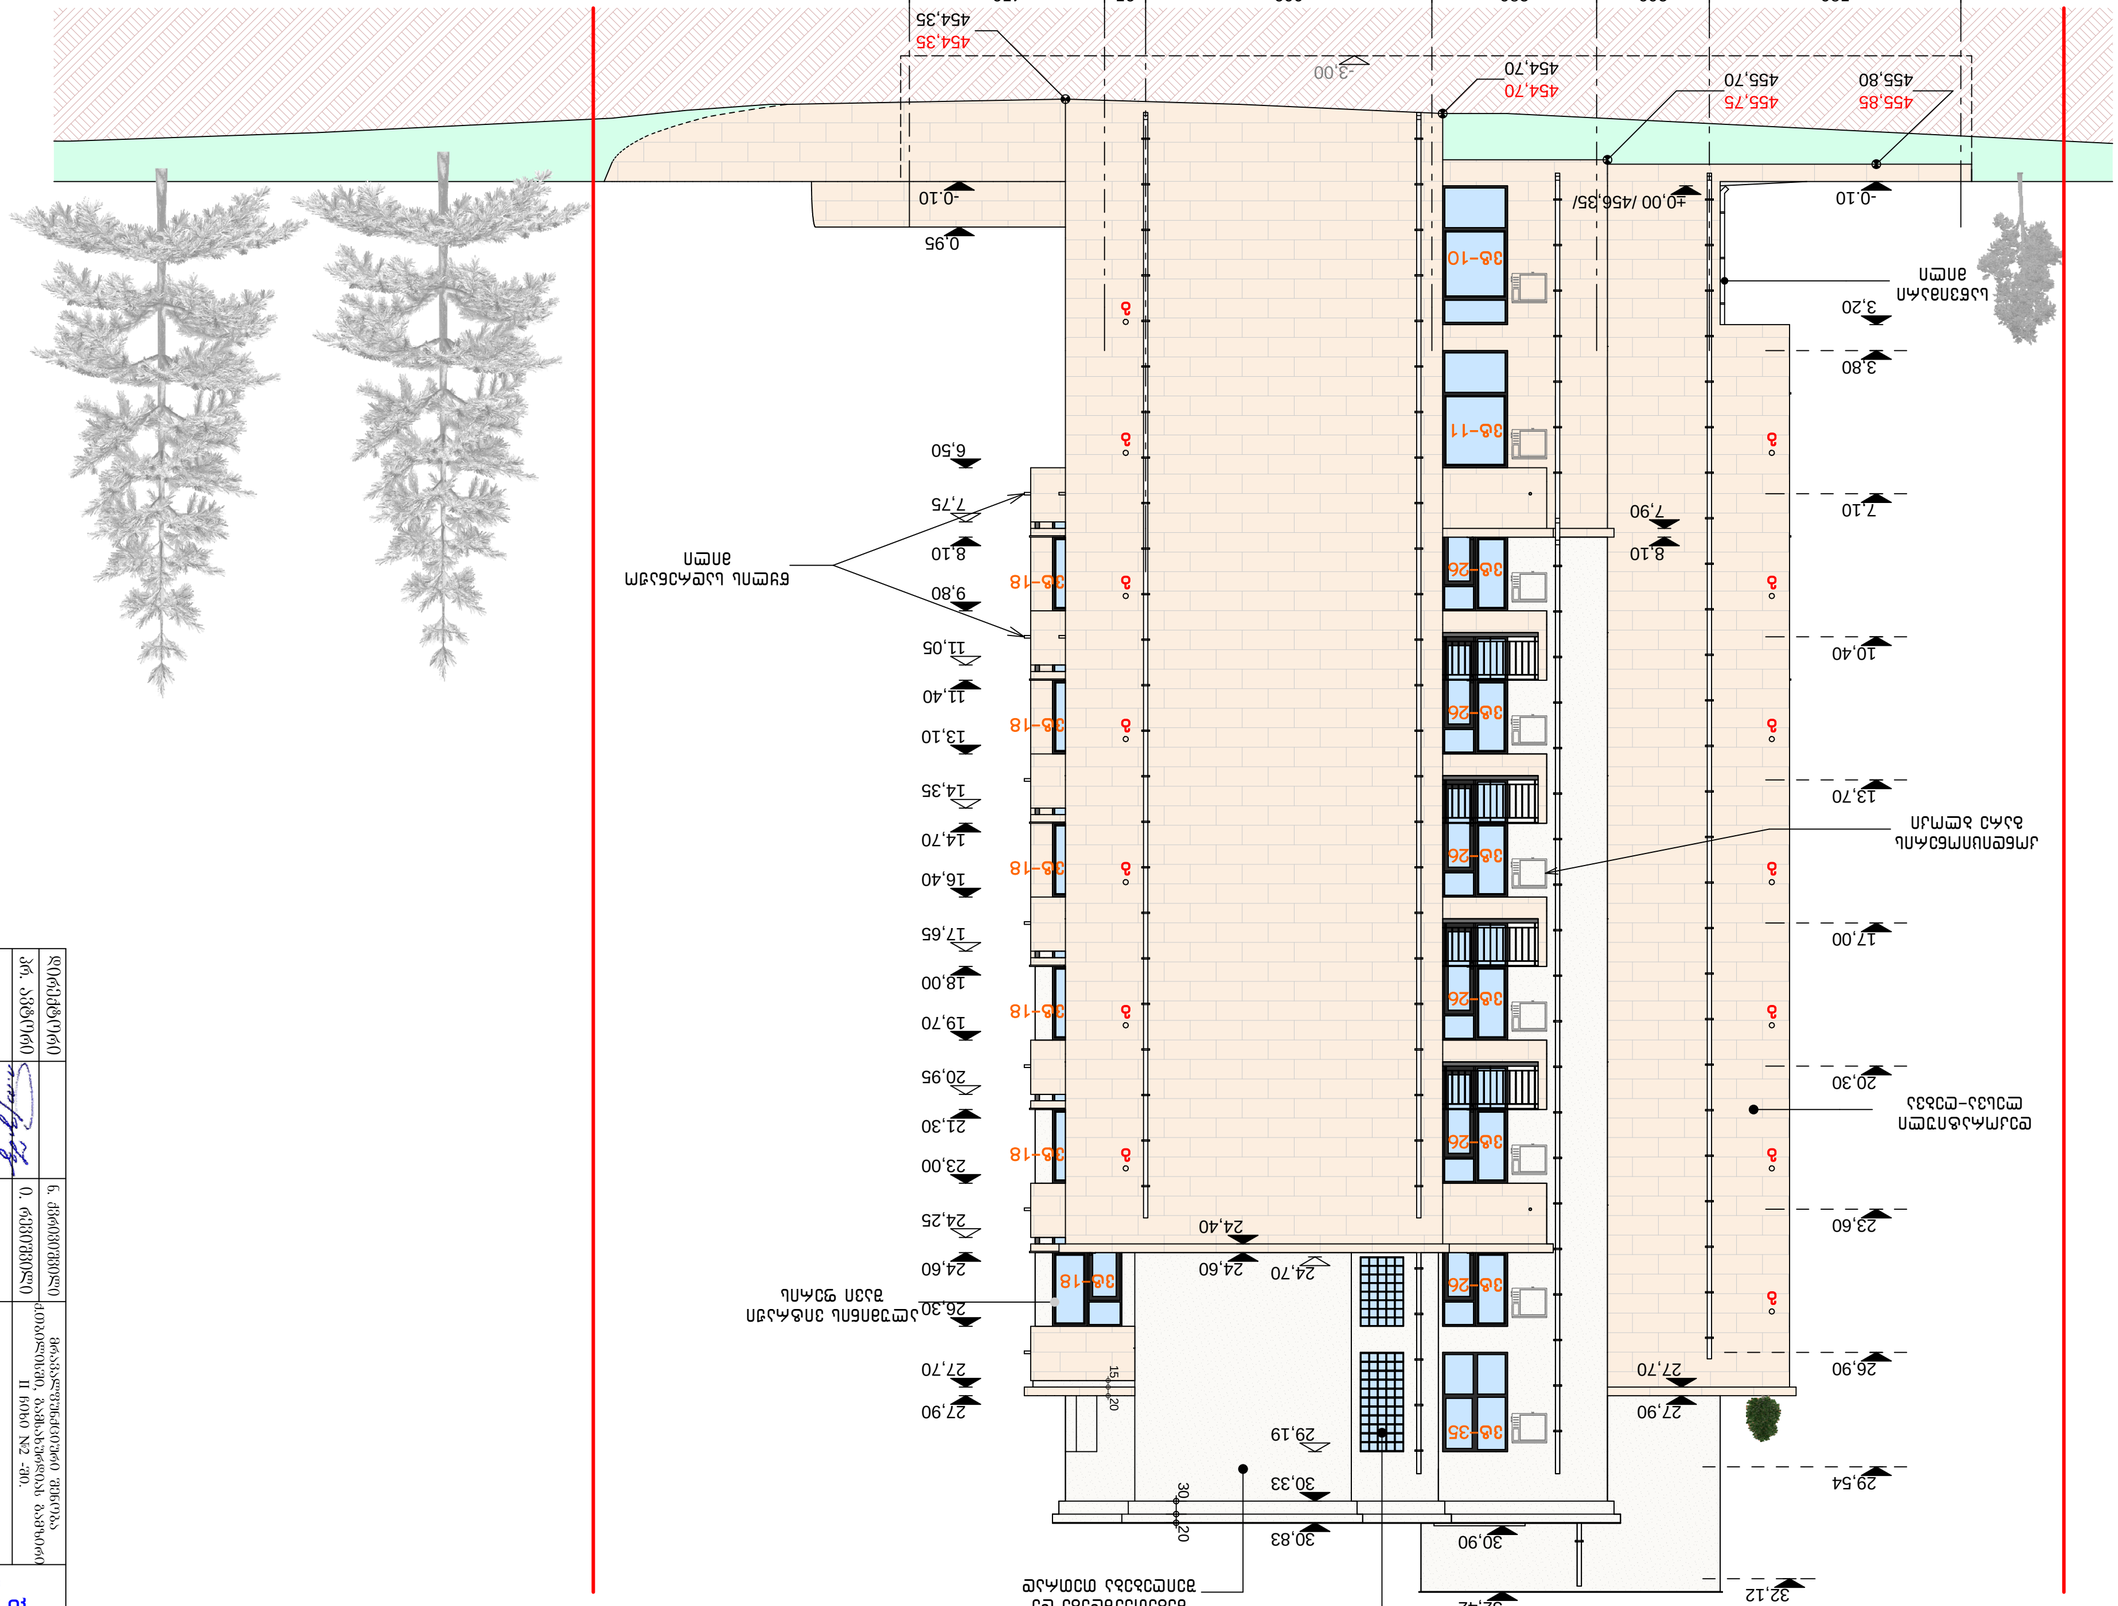

a' a b g d e z

580 260 380 660 95 450

-0.10

0,95

-0.10

3,80

7,10

10,40

13,70

17,00

20,30

23,60

26,90

29,54

-3,00

30 20

32,42 32,12

30,90

30,33

30,83

27,90

27,70

24,60

24,40

8,10

7,90

9,80

13,10

16,40

19,70

23,00

6,50

14,70

18,00

21,30

24,60

8,10

11,40

27,90

26,30

15 20 27,70

24,25

20,95

17,65

14,35

11,05

7,75

3,20

29,19

24,70

±0,00 /456,35/

შებათქაშდება და

შეიღებება თეთრად
minabloki

დეკორატიული

ლესვა-ღებვა

sawvimari

მილი

ალუმინის ვიტრაჟი

შავი ფერის

წყლის სადრენაჟო

მილი

454,35

454,35

455,75

455,70 454,70 454,70 455,85 455,80

კონდიციონერის

გარე ბლოკი

S.p.s.

eqspres

სტუდიო

28

ნ. ქვრივიშვილი

ი. რევიშვილი
დირექტორი

ი. რევიშვილი

პრ. ავტორი

18 2/17
ფურც.

შეასრულა
დაკვ. # სტადია

m.p.
ფურც-ბი

მრავალფუნქციური შენობა

ფასადი ა-დ მ 1:100

ქ.თბილისში, გამსახურდიას გამზირი

II Cixi #2 -Si.

vt-10

vt-11

vt-26

vt-26

vt-26

vt-26

vt-26

vt-26 vt-18

vt-18

vt-18

vt-18

vt-18

vt-18

vt-35

g

g

g

g

g

g

g

g

g

g

g

g

g

g

გ - გათბობის ქვაბის გამწოვი მილი

z e d g b a a'

450 95 660 380 260 580

-0.10

6,50

9,80

13,10

16,40

19,70

23,00

26,30

30,33

30,83

0,95

18,00

21,30

24,60

27,90

9,30

12,60

15,90

19,20

±0,00 /456,35/

32,12 32,42

31,82

3,20

6,50

10,12

13,42

16,72

20,02

23,32

26,30

27,90

14,70

18,00

21,30

24,60

8,10

11,40

4,80

27,70

-0,10

-3,00

3,80

7,10

10,40

13,70

17,00

20,30

23,60

26,90

29,54

3,20

30 20

შებათქაშდება და

შეიღებება თეთრად

დეკორატიული

ლესვა-ღებვა

sawvimari

მილი

ალუმინის ვიტრაჟი

შავი ფერის

კონდიციონერის გარე ბლოკი

456,25

456,00

456,25

456,20

S.p.s.

eqspres

სტუდიო

28

ნ. ქვრივიშვილი

ი. რევიშვილი
დირექტორი

ი. რევიშვილი

პრ. ავტორი

19 2/17
ფურც.

შეასრულა
დაკვ. # სტადია

m.p.
ფურც-ბი

მრავალფუნქციური შენობა

ფასადი დ-ა მ 1:100

ქ.თბილისში, გამსახურდიას გამზირი

II Cixi #2 -Si.

vt-15

vt-15

vt-15

vt-15

vt-15

vt-15

vt-15

ka-2 vt-37 vt-36

გ - გათბობის ქვაბის გამწოვი მილი

g

g

g

g

g

g