სპეციალური საზღვარი

განაშენიანების რეგულირების ხაზი

განაშენიანების რეგულირების ხაზი

სპეციალური საზღვარი

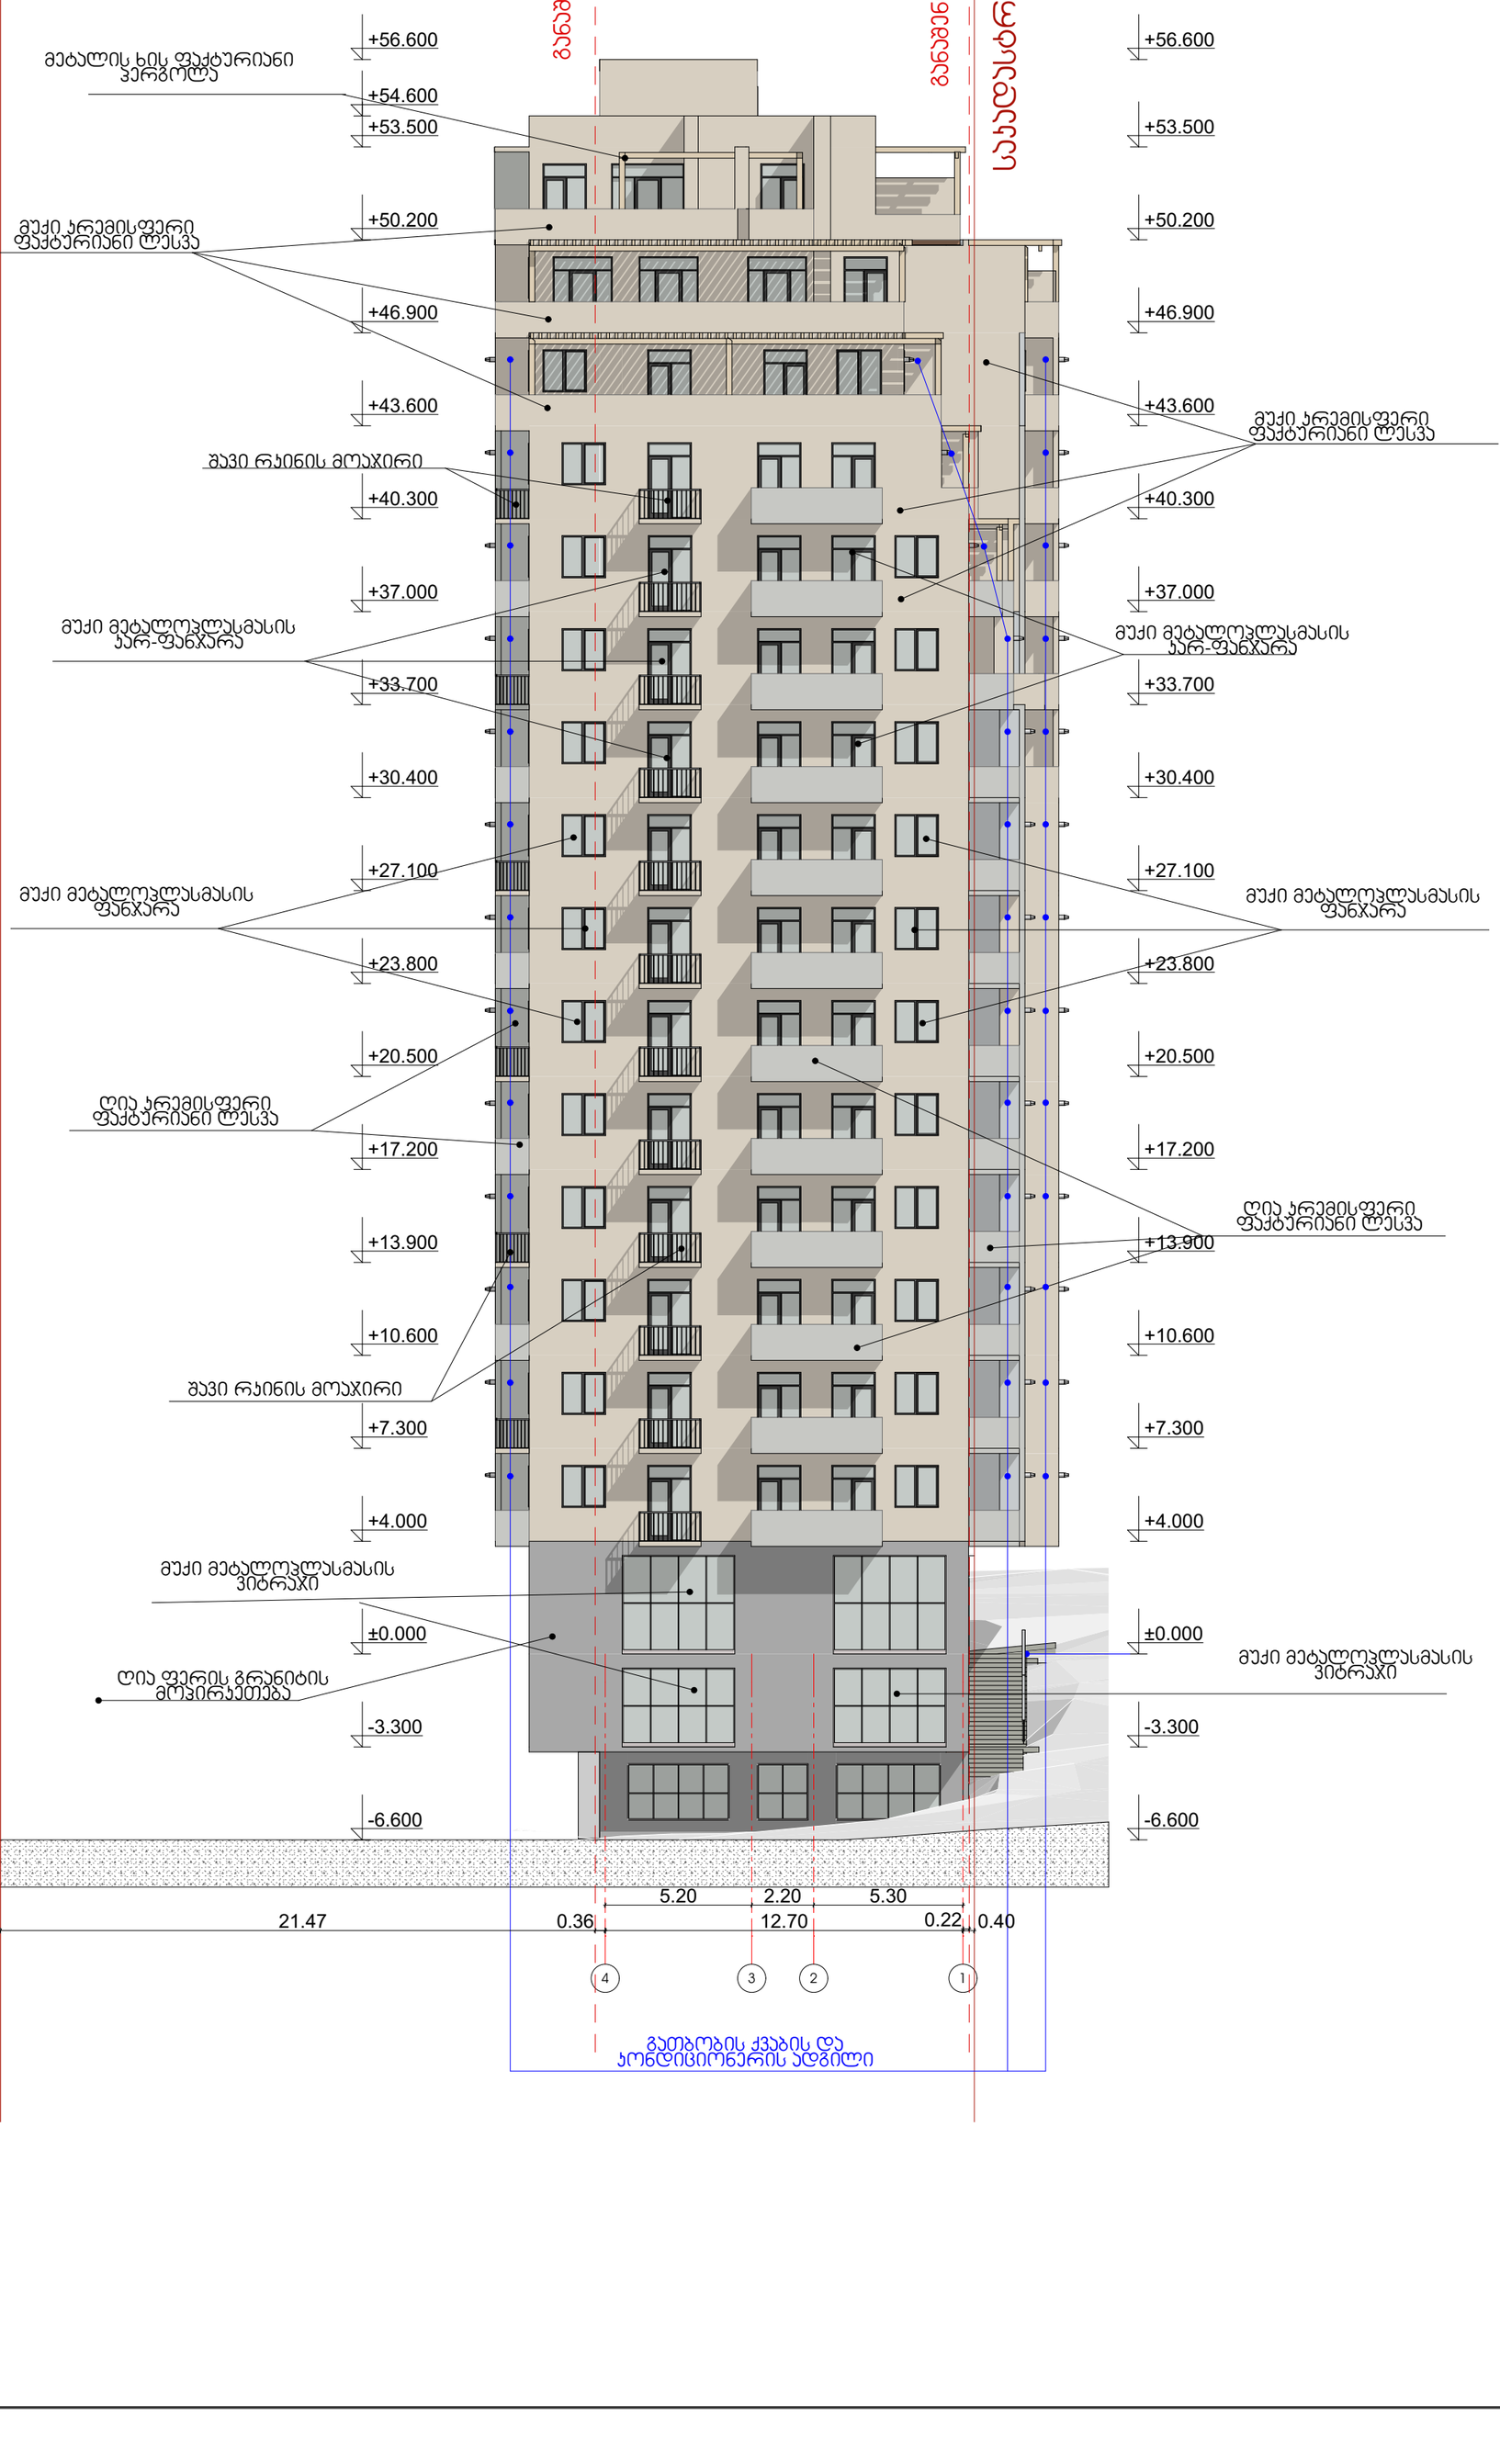

შპს "ნოვა დეველოპმენტ".
აქართველო. ქ.თბილისის, ვაჟა საბურთალოს რაიონში,ჯორჯანტის №47

პირობითი აღნიშვნები

ტექნიკურ ეკონომიური მაჩვენებლები

თანამდებობა	გვარი	ხელმოწერა
დირექტორი	გ.ბიჭიაშვილი	
ავტორი	დ.ცოტნიაშვილი	
თანაავტორი		
დაამუშავა	დ.ცოტნიაშვილი	
შეამოწმა	დ.ცოტნიაშვილი	

დამკვეთი გ.ბიჭიაშვილი

პროექტი

ნახაზი

მისამართი: ქალაქი თბილისი, ჯუბა გოძიაშვილი №22

მასშტაბი	1:200	
თარიღი		
სტადია	ფურცელი	ფურცლები
მ.პ	A-2	

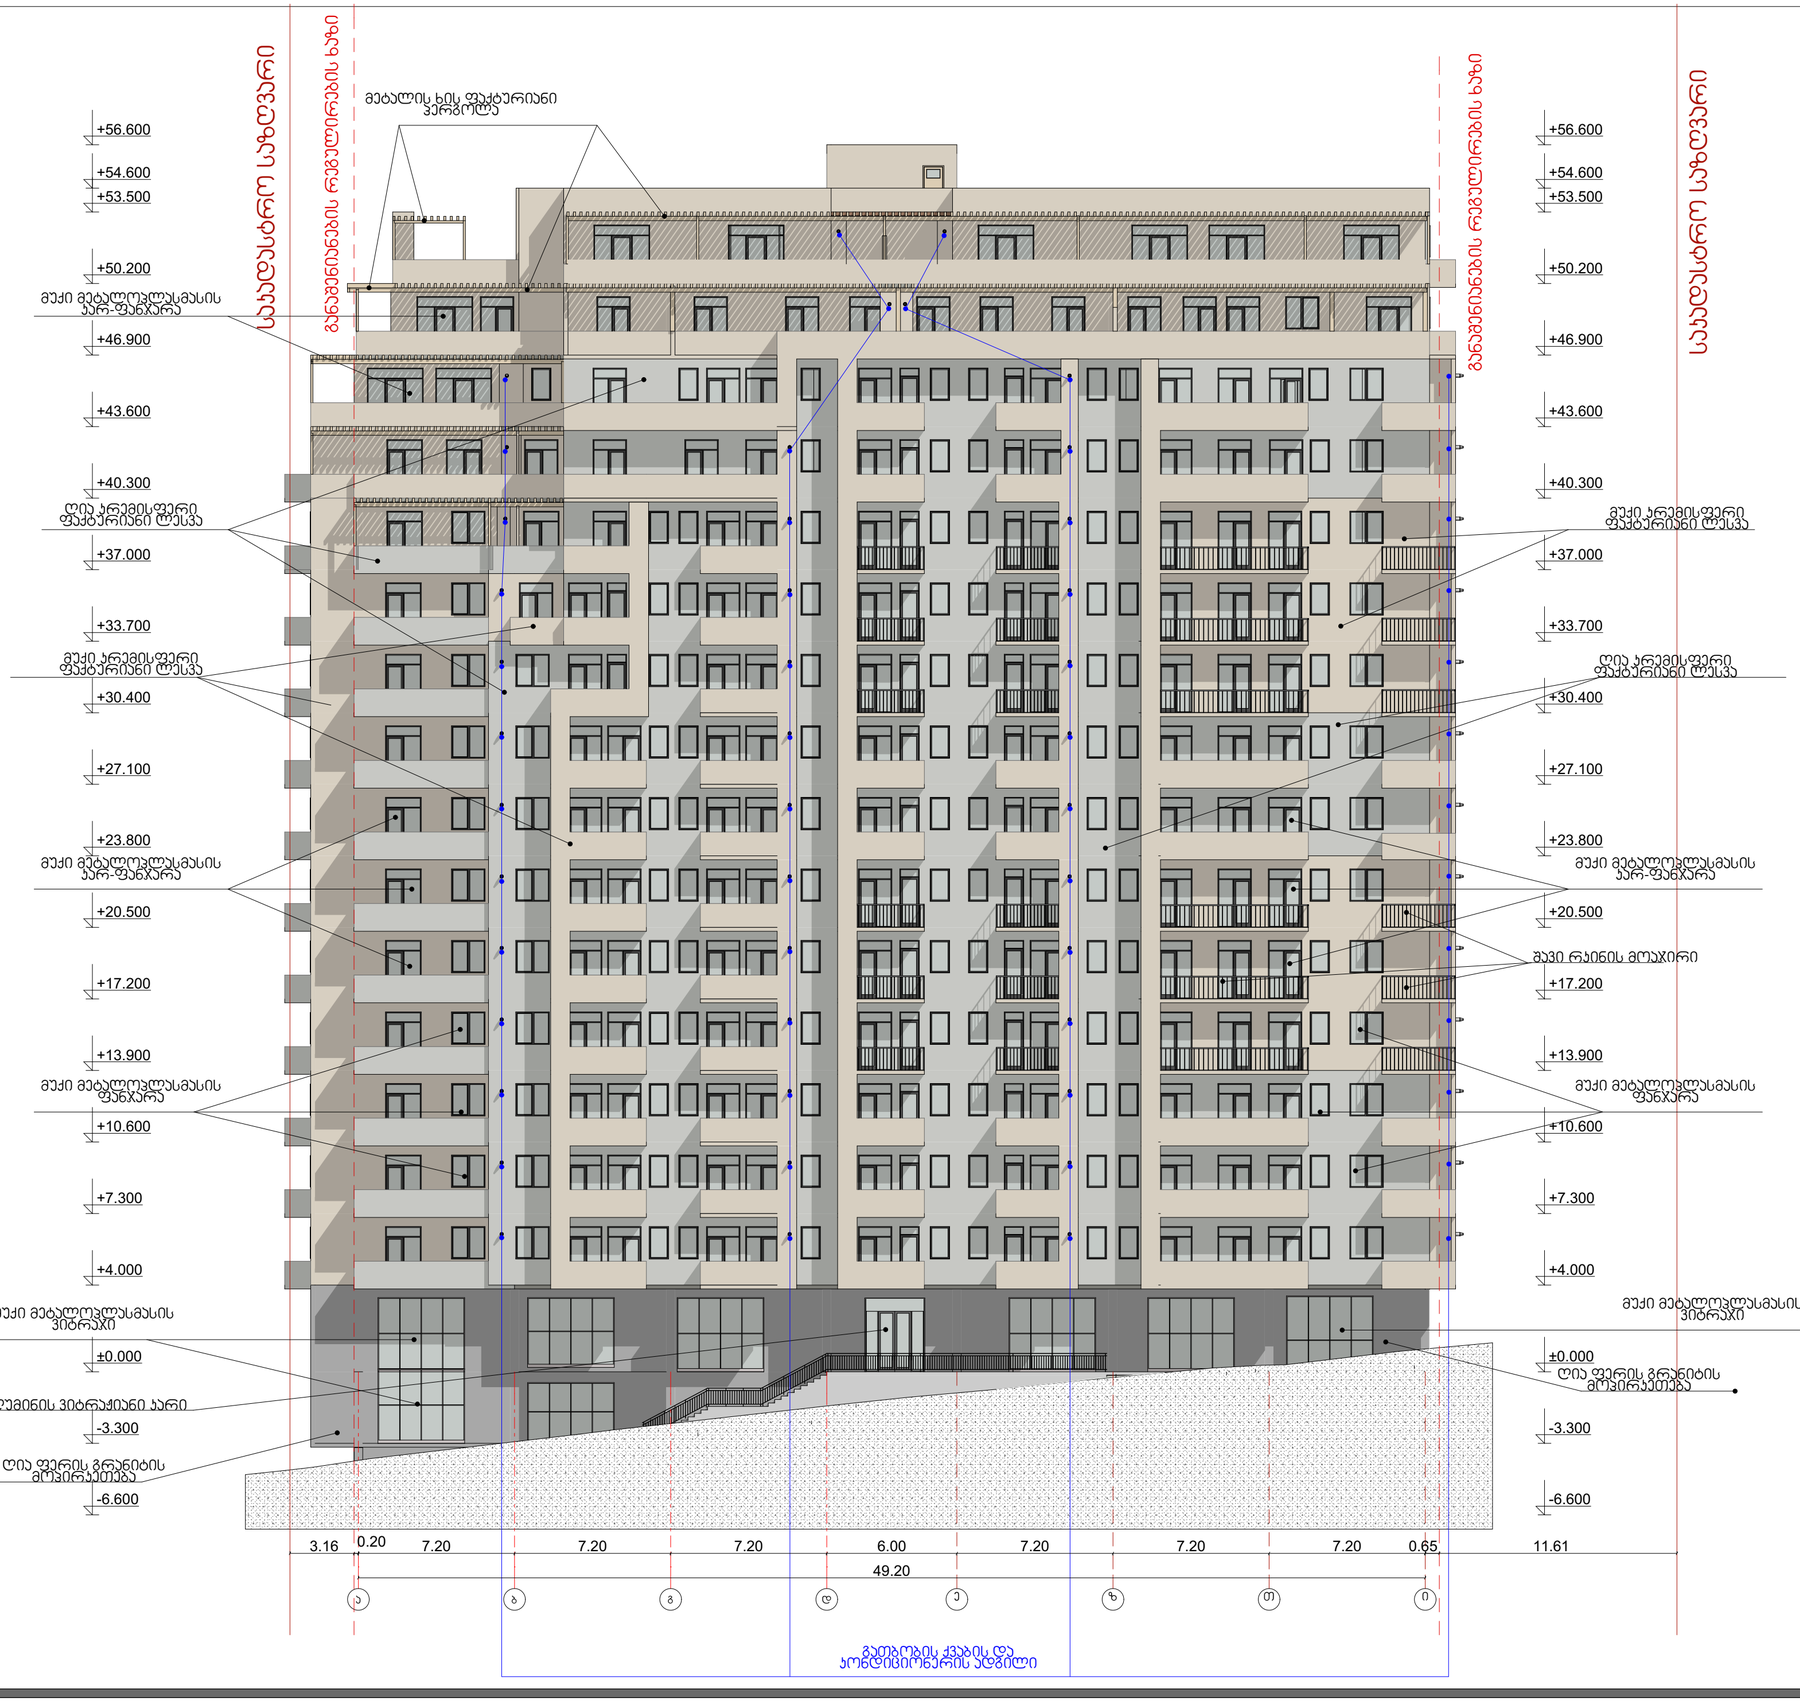

შპს "ნოვა დეველოპმენტ".
აჭართველო. ქ.თბილისის, ვაჟა საბერთალოს რაიონში,პრონშტანტის №47

პირობითი აღნიშვნები

ტექნიკურ ეკონომიური მაჩვენებლები

თანამდებობა	გვარი	ხელმოწერა
დირექტორი	გ.ბიჟიაშვილი	
ავტორი	დ.ცოტნიაშვილი	
თანაავტორი		
დაამოწმა	დ.ცოტნიაშვილი	
შეამოწმა	დ.ცოტნიაშვილი	

დამკვეთი გ.ბიჟიაშვილი

პროექტი

ნახაზი

მისამართი: ქალაქი თბილისი, კოჩა გოძიაშვილი №22

მასშტაბი	1:200	
თარიღი		
სტადია	ფურცელი	ფურცლები
მ.პ	A-2	

შპს "ნოვა დეველოპმენტ".
აჭართველო. ქ.თბილისის, ვაჟა საბერთალოს რაიონში,პრონშტანტის №47

პირობითი აღნიშვნები

ტექნიკურ ეკონომიური მაჩვენებლები

თანამდებობა	გვარი	ხელმოწერა
დირექტორი	გ.ბიჭიაშვილი	
ავტორი	დ.ცოტნიაშვილი	
თანაავტორი		
დაამშვა	დ.ცოტნიაშვილი	
შეამოწმა	დ.ცოტნიაშვილი	

დამკვეთი გ.ბიჭიაშვილი

პროექტი

ნახაზი

მისამართი: ქალაქი თბილისი, ქუჩა გორგიაშვილი №22

მასშტაბი	1:200		
თარიღი			
სტადია		ფურცელი	ფურცლები
მ.პ		A-2	

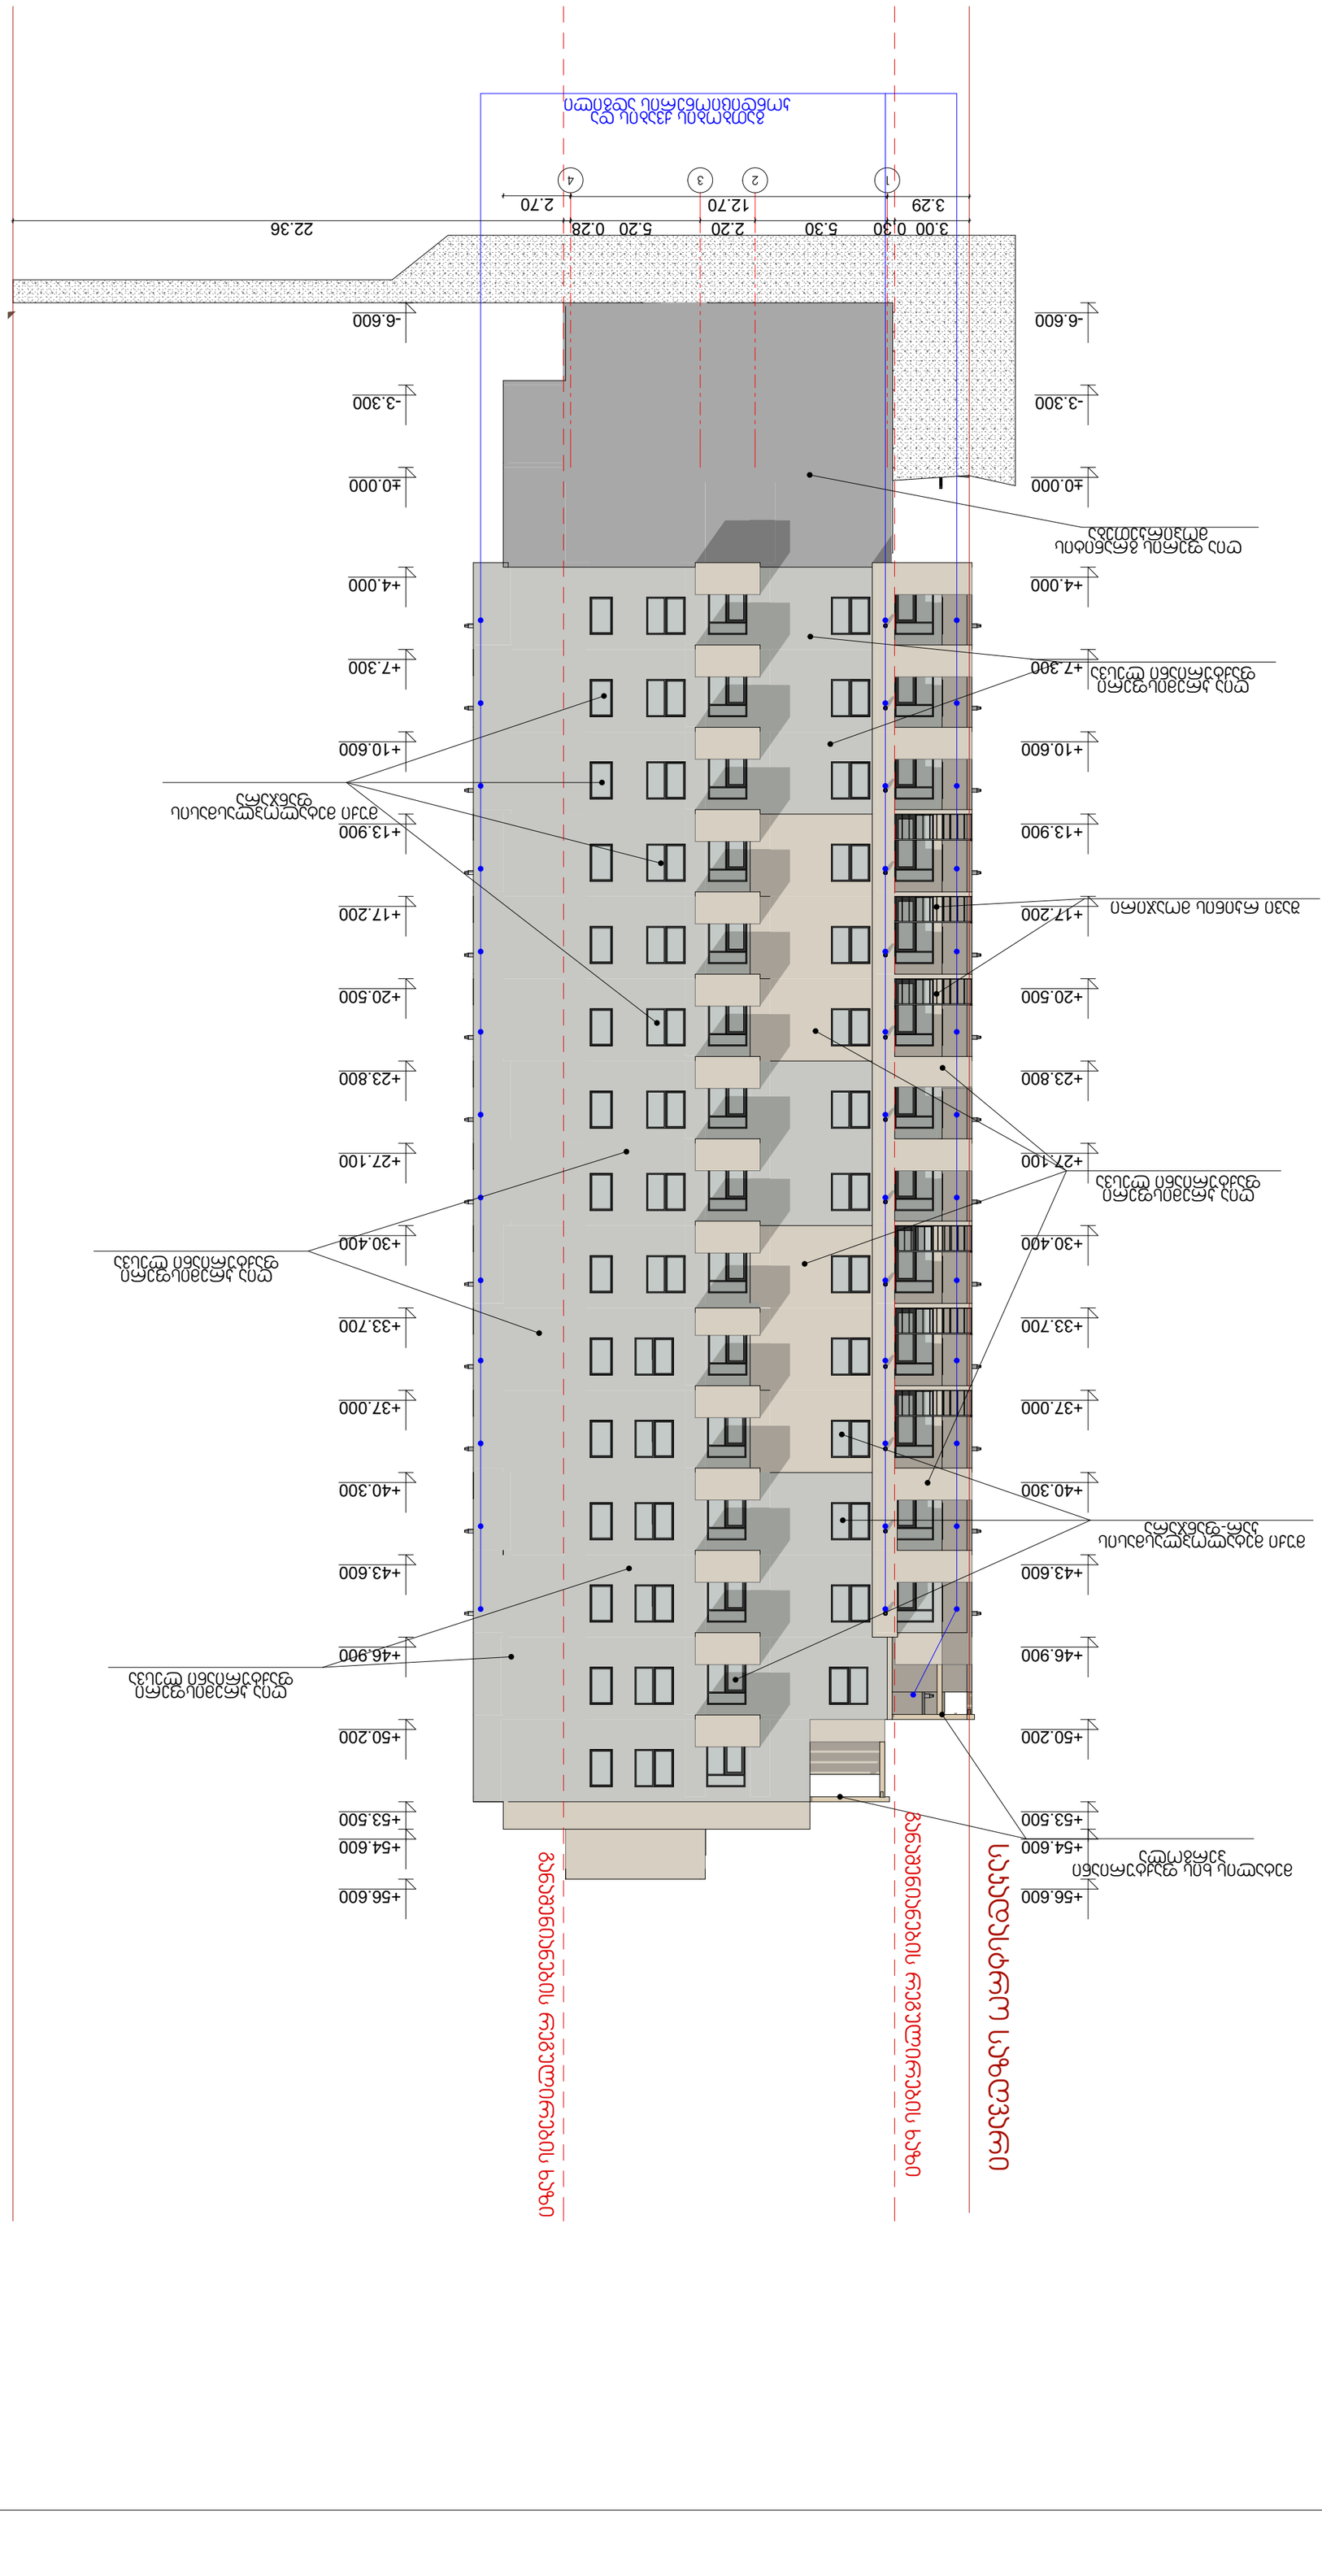

GSPublisherVersion 0.1.100.100

მასშტაბი

თარიღი

სტადია ფურცელი

1:200

m.p A-2

ქალაქი თბილისი,
ქუჩა გოძიაშვილი #22

ფურცლები

შპს "ნოვა დეველოპმენტ".

აქართველო. ქ.თბილისის,
ვაკე საბურთალოს

რაიონში,კრონშტანტის №47

პირობითი აღნიშვნები

ტექნიკურ ეკონომიური

მაჩვენებლები

თანამდებობა გვარი ხელმოწერა

დირექტორი

ავტორი

თანაავტორი

დაამუშავა

შეამოწმა

გ.ბიჭიკაშვილი

დამკვეთი

პროექტი

ნახაზი

მისამართი:

დ.ცოტნიაშვილი

დ.ცოტნიაშვილი

დ.ცოტნიაშვილი

გ.ბიჭიკაშვილი

1 2 3 4

3.00 0.30 5.30 2.20 5.20 0.28 22.36

3.29 12.70 2.70

+56.600 +56.600

-6.600

-3.300

±0.000

+4.000

+7.300

+10.600

+13.900

+17.200

+20.500

+23.800

+27.100

+30.400

+33.700

+37.000

+40.300

+43.600

+46.900

+50.200

+53.500

+54.600

-6.600

-3.300

±0.000

+4.000

+7.300

+10.600

+13.900

+17.200

+20.500

+23.800

+27.100

+30.400

+33.700

+37.000

+40.300

+43.600

+46.900

+50.200

+53.500

+54.600

ღია კრემისფერი
ფაქტურიანი ლესვა

მუქი მეტალოპლასმასის
ფანჯარა

ღია ფერის გრანიტის
მოპირკეთება

საკადასტრო საზღვარი

განაშენიანების რეგულირების ხაზი

საკადასტრო საზღვარი

განაშენიანების რეგულირების ხაზი

ღია კრემისფერი
ფაქტურიანი ლესვა

შავი რკინის მოაჯირი

გათბობის ქვაბის და
კონდიციონერის ადგილი

ღია კრემისფერი
ფაქტურიანი ლესვა

ღია კრემისფერი
ფაქტურიანი ლესვა

მეტალის ხის ფაქტურიანი
პერგოლა

მუქი მეტალოპლასმასის
კარ-ფანჯარა