ჭრილი 1-1
მ. 1:50

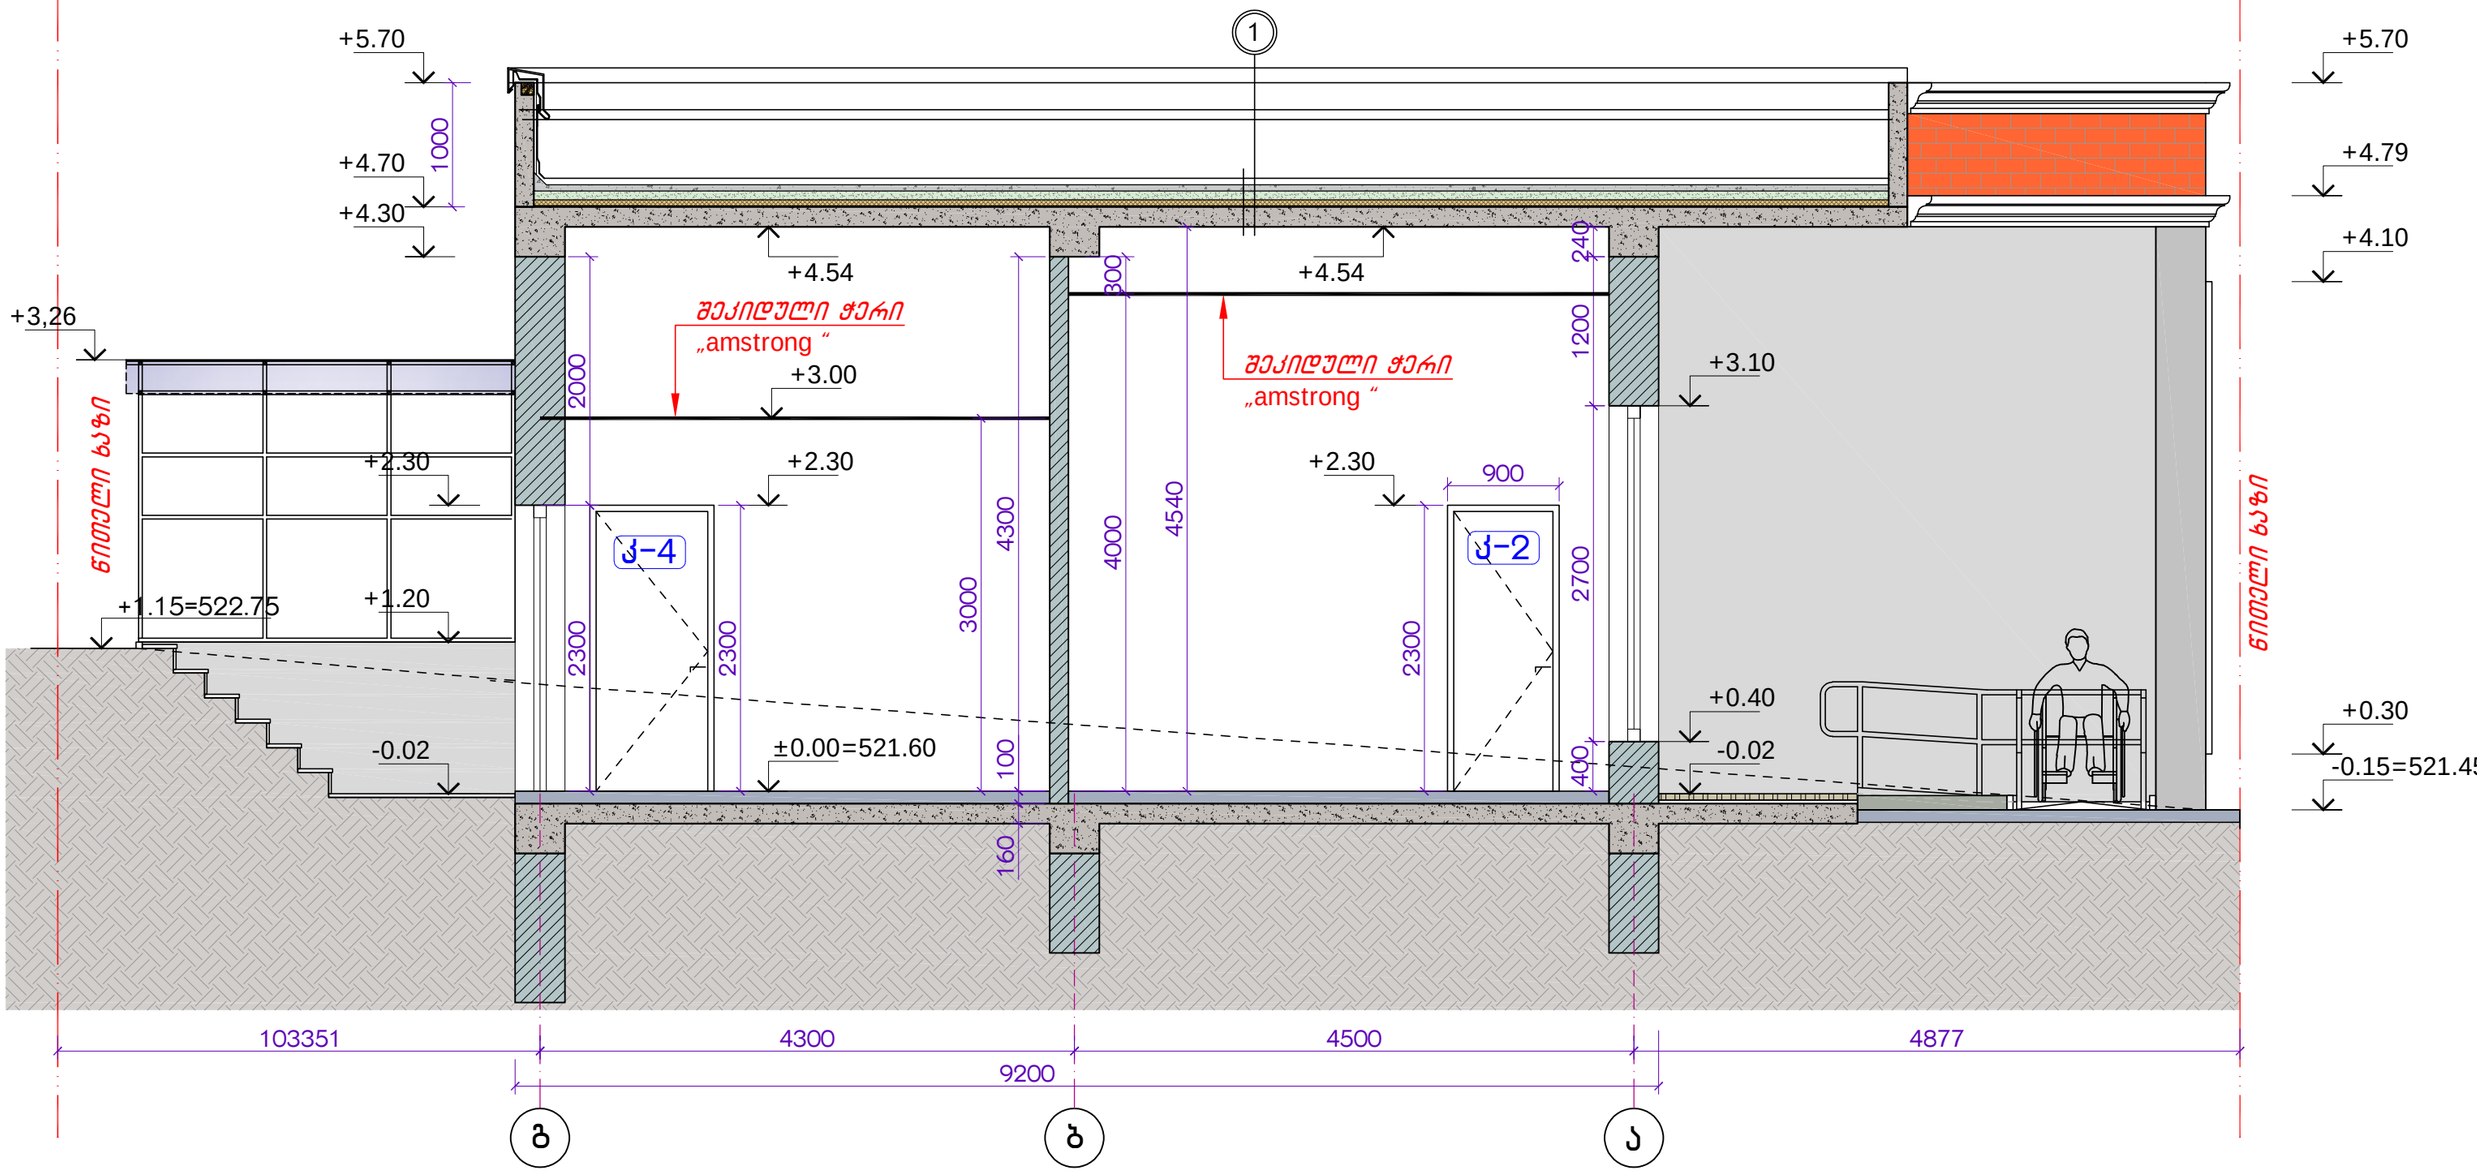

დირექტორი	ლ. გელენიძე		ქ. თბილისში, შპს „პერმესი“ ადმინისტრაციული (ოფისი) და დამხმარე შენობა-ნაგებობა (საწყობი) (ს/კ 01.16.04.001.038)	ფურც.	შეკვეთა	ფ.რაოდ.
არქიტექტორი	ა. კვარაცხელია			ა-13	№96	37
კონსტრუქტორი	თ.ლაზარიაშვილი		არქიტექტურული ნაწილი			
			ჭრილი 1-1 მ. 1:50	შ.პ.ს. „საპროექტოარქიტექტურა“		

ჭრილი 2-2
მ. 1:50

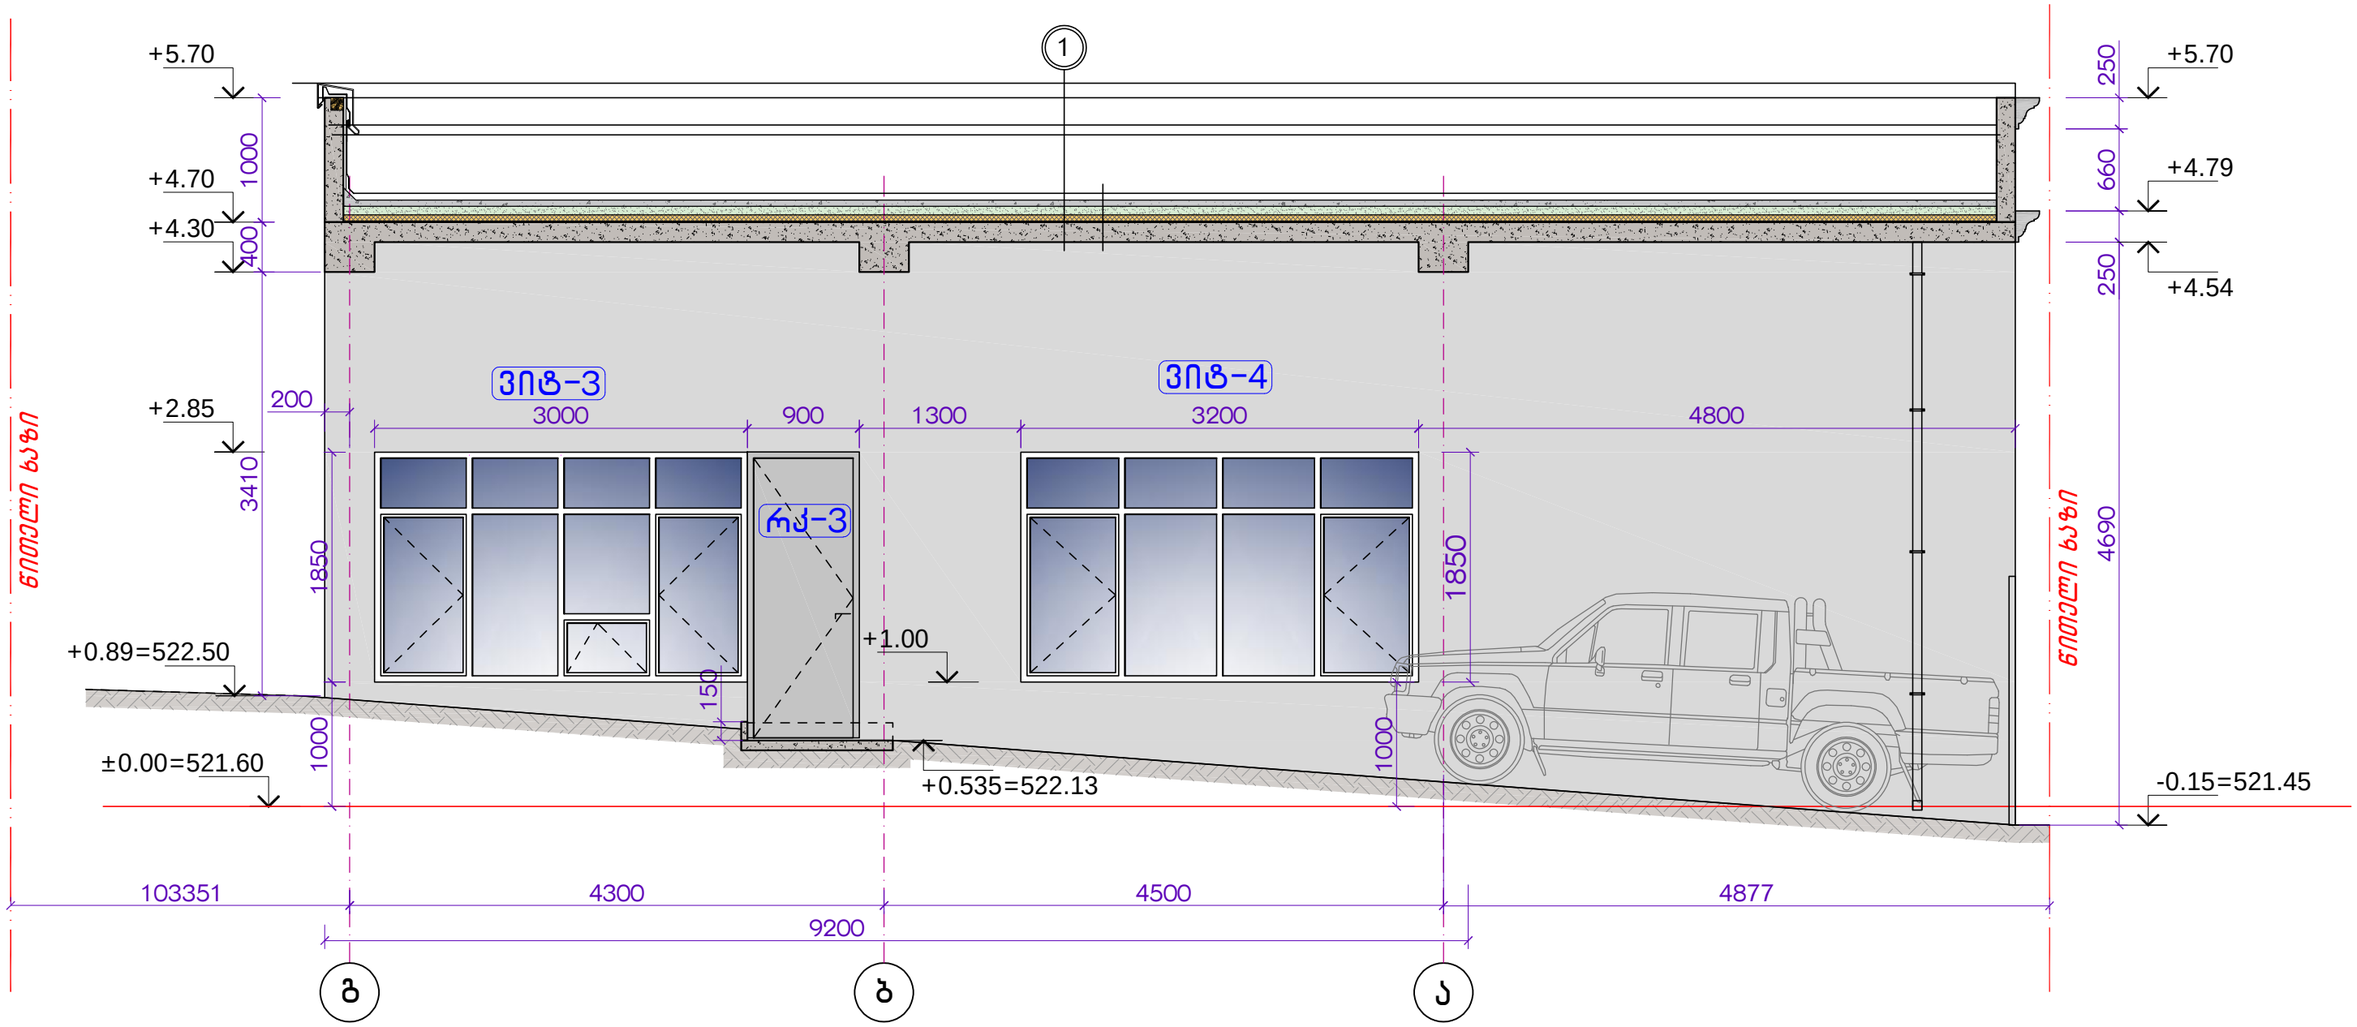

დირექტორი	ლ. გელენიძე		ქ. ობილისში, შპს „ჰერმესი“ ადმინისტრაციული (ოფისი) და დამხმარე შენობა-ნაგებობა (საწყობი) (ს/კ 01.16.04.001.038)	ფშრც.	შეკვეთა	ფ.რაოდ.
არქიტექტორი	ა. კვარაცხელია			ა-14	№96	37
კონსტრუქტორი	თ.ლაზარიაშვილი		არქიტექტურული ნაწილი			
			ჭრილი 2-2 მ. 1:50	შ.პ.ს. „საქპროექტარქიტექტურა“		

ჭრილი 3-3
მ. 1:50

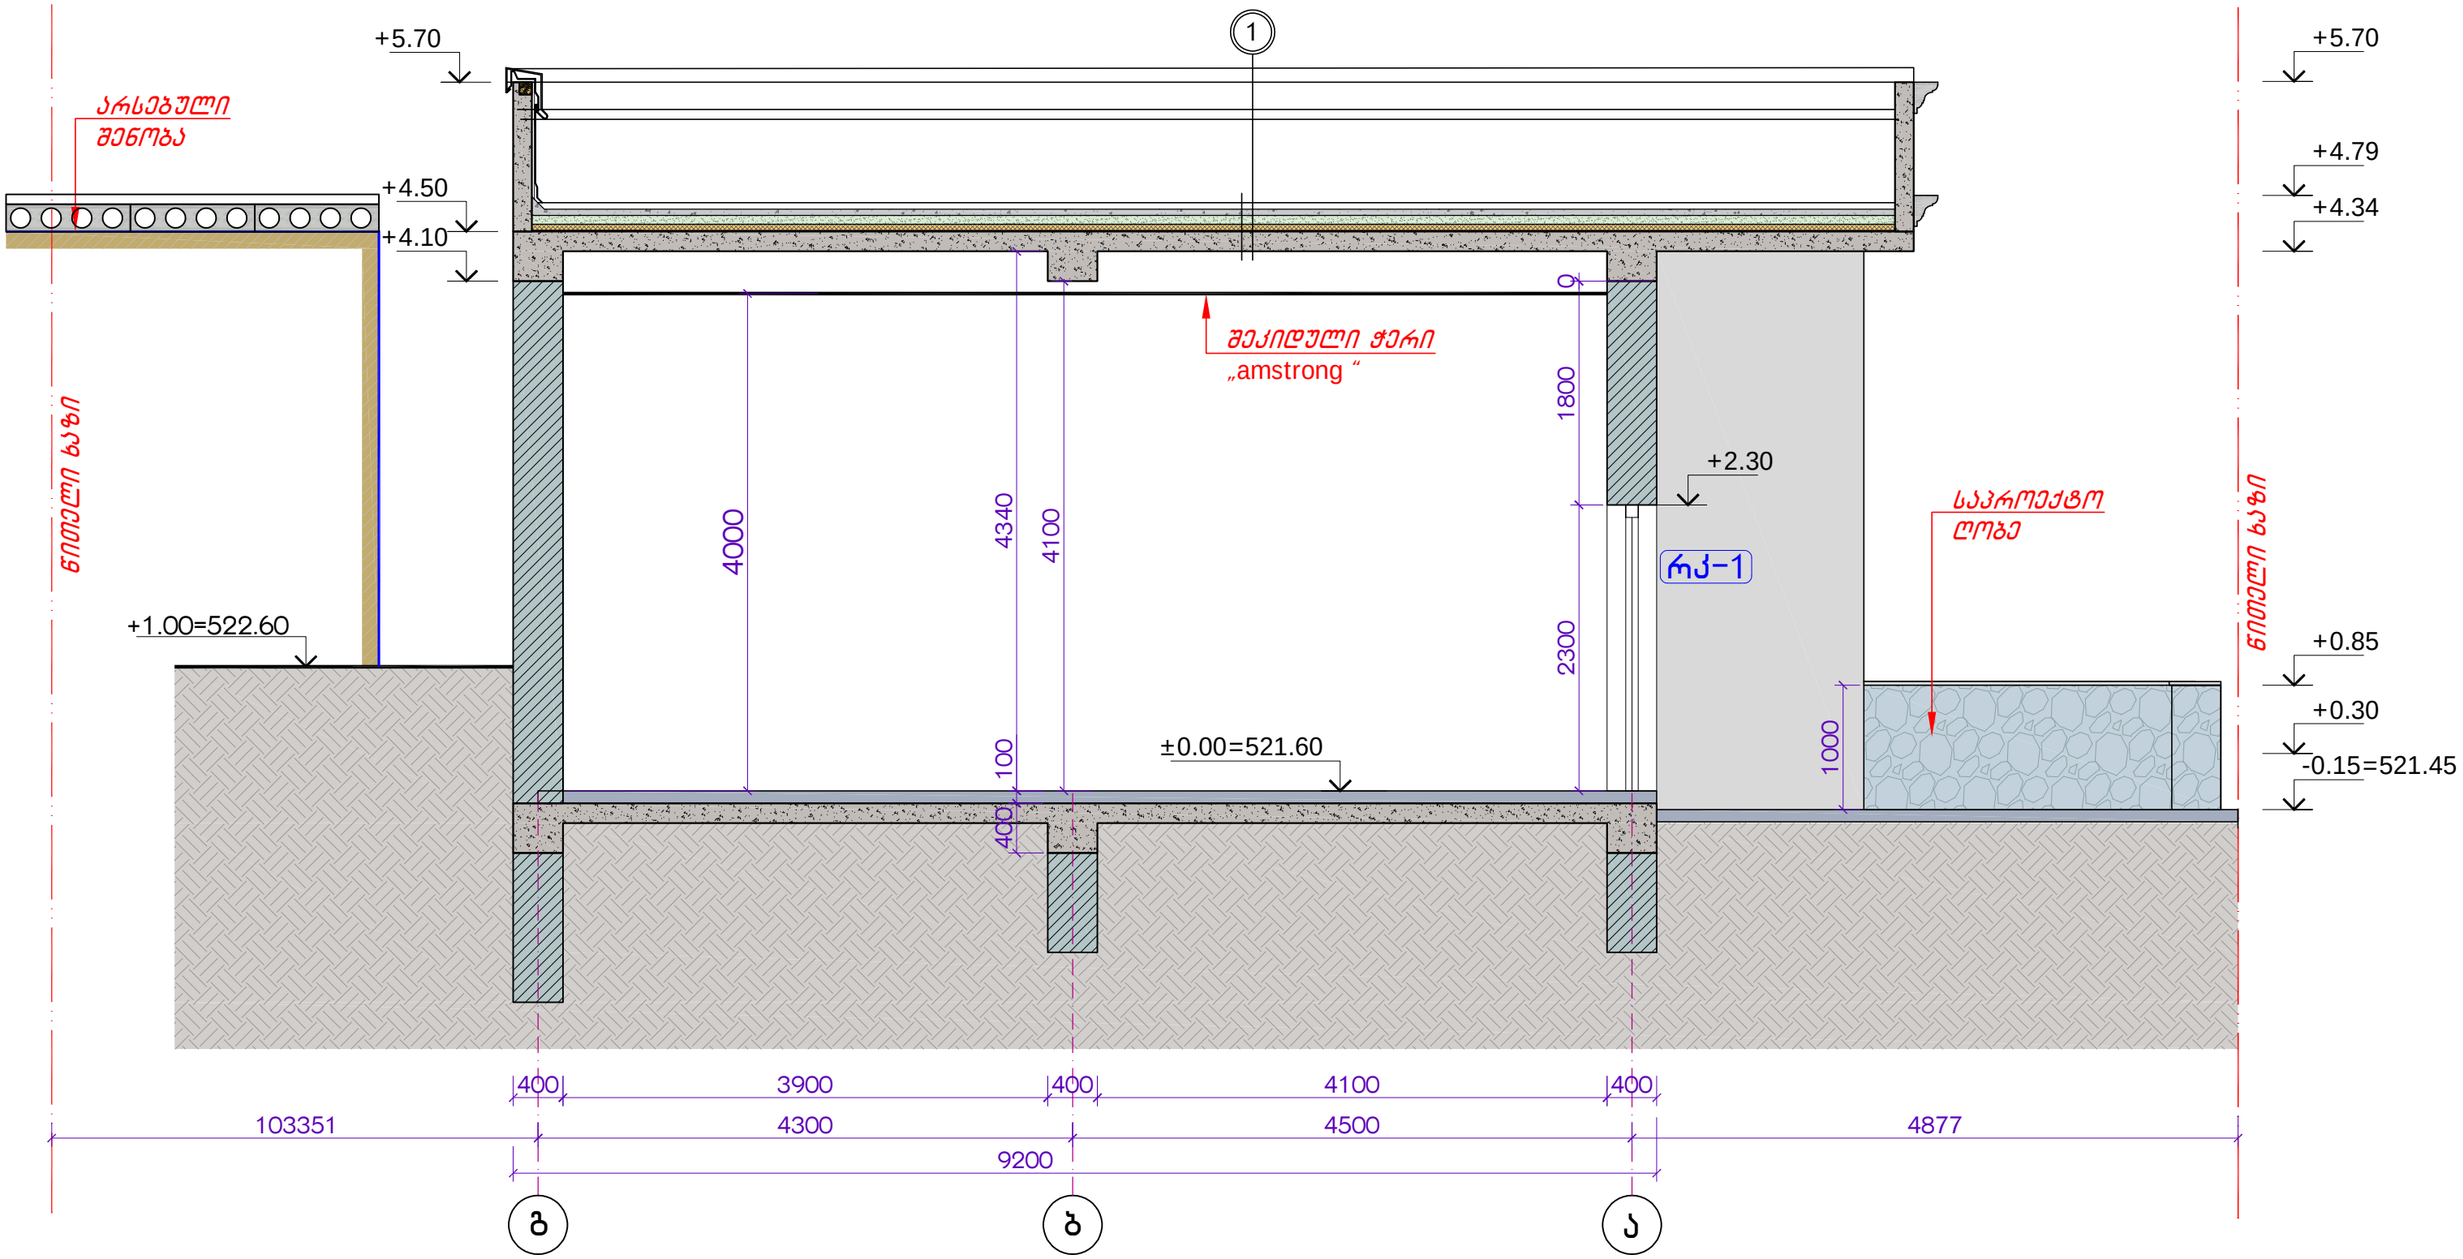

დირექტორი	ლ. გელენიძე		ქ. თბილისში, შპს „ჰერმესი“ ადმინისტრაციული (ოფისი) და დამხმარე შენობა-ნაგებობა (ს/კ 01.16.04.001.038)	ფშრც.	შეკვეთა	ფ.რაოდ.
არქიტექტორი	ა. კვარაცხელია			ა-15	№96	37
კონსტრუქტორი	თ.ლაზარიაშვილი					
			არქიტექტურული ნაწილი			
			ჭრილი 3-3 მ. 1:50	შ.პ.ს. „საქპროექტარქიტექტურა“		

ჭრილი 4-4
მ. 1:50

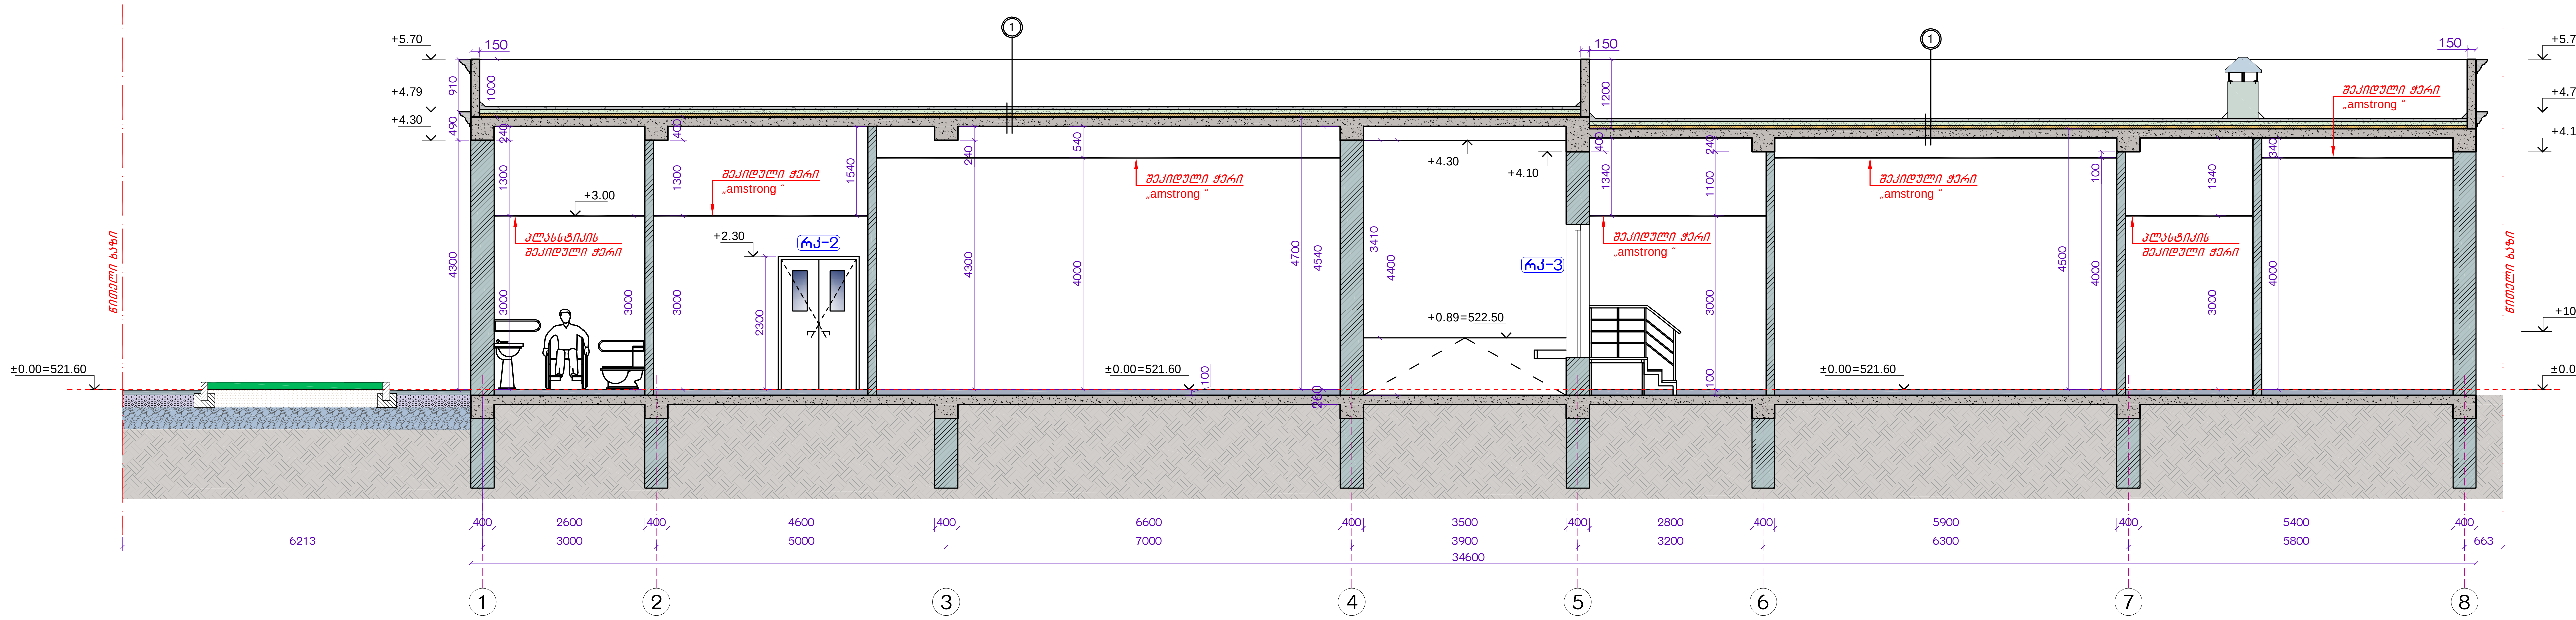

დირექტორი	ლ. გელენიძე		ქ. თბილისში, შპს „ჰერმესი" ადმინისტრაციული (ოფისი) და დამხმარე შენობა-ნაგებობა (საწყობი) (ს/კ 01.16.04.001.038)	ფურც.	შეკვეთა	ფ.რაოდ.
არქიტექტორი	ა. კვარაცხელია			ა-16	№96	37
კონსტრუქტორი	თ.ლაზარიაშვილი					
			არქიტექტურული ნაწილი	შ.პ.ს. „საქპროექტარქიტექტურა"		