ბენ. ბეშმა
მასშტაბი 1:500

ექსპლიკაცია

№1 კომერციული დანიშნულების ნაგებობა
№2 დასრულებული საოფისე დანიშნულების ნაგებობა
№3 შიდა ეზო
№4 მომიჯნავე ტერიტორია
№5 გვერდით მდებარე ნაგებობა
№6 საღემონტაჟო ნაგებობა
№7 სამეურნეო ნაგებობა

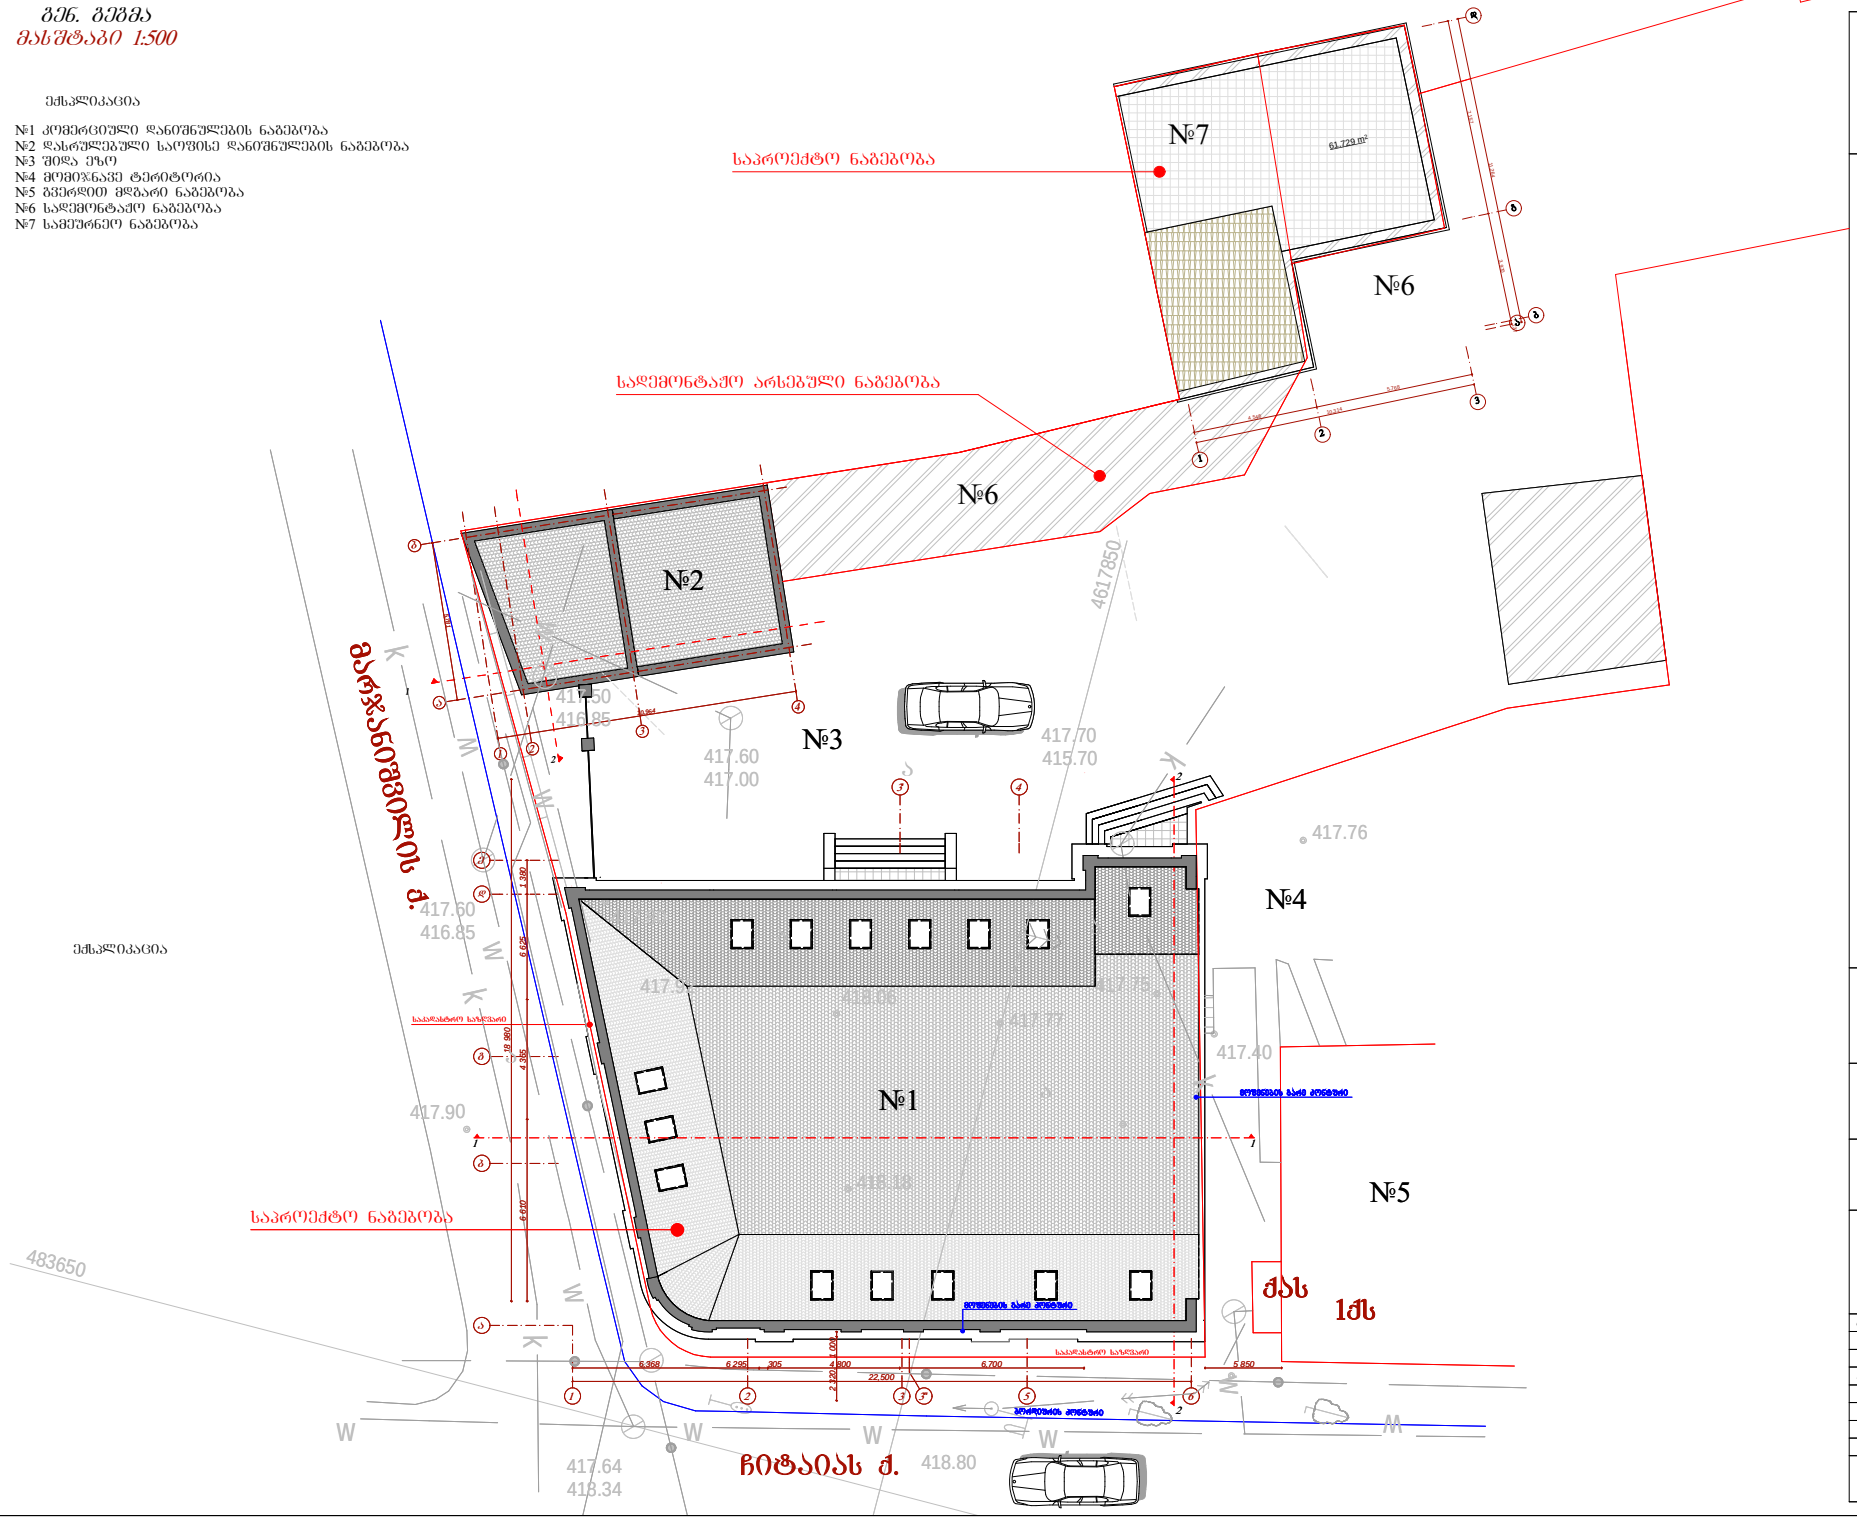

L ARCHITECTS
202457910
შპს " ლ არქიტექტსი"
" L ARCHITECTS" LTD

კომერციული დანიშნულების ნაგებობა

კორექტირების პროექტი

ბიბ. ქ. ობილისი ქ. მარჯანიშვილის ქ. ბ. ჩიტაიას ქ. №44/2

ბენბეშმა
მასშტაბი 1 :500

L ARCHITECTS

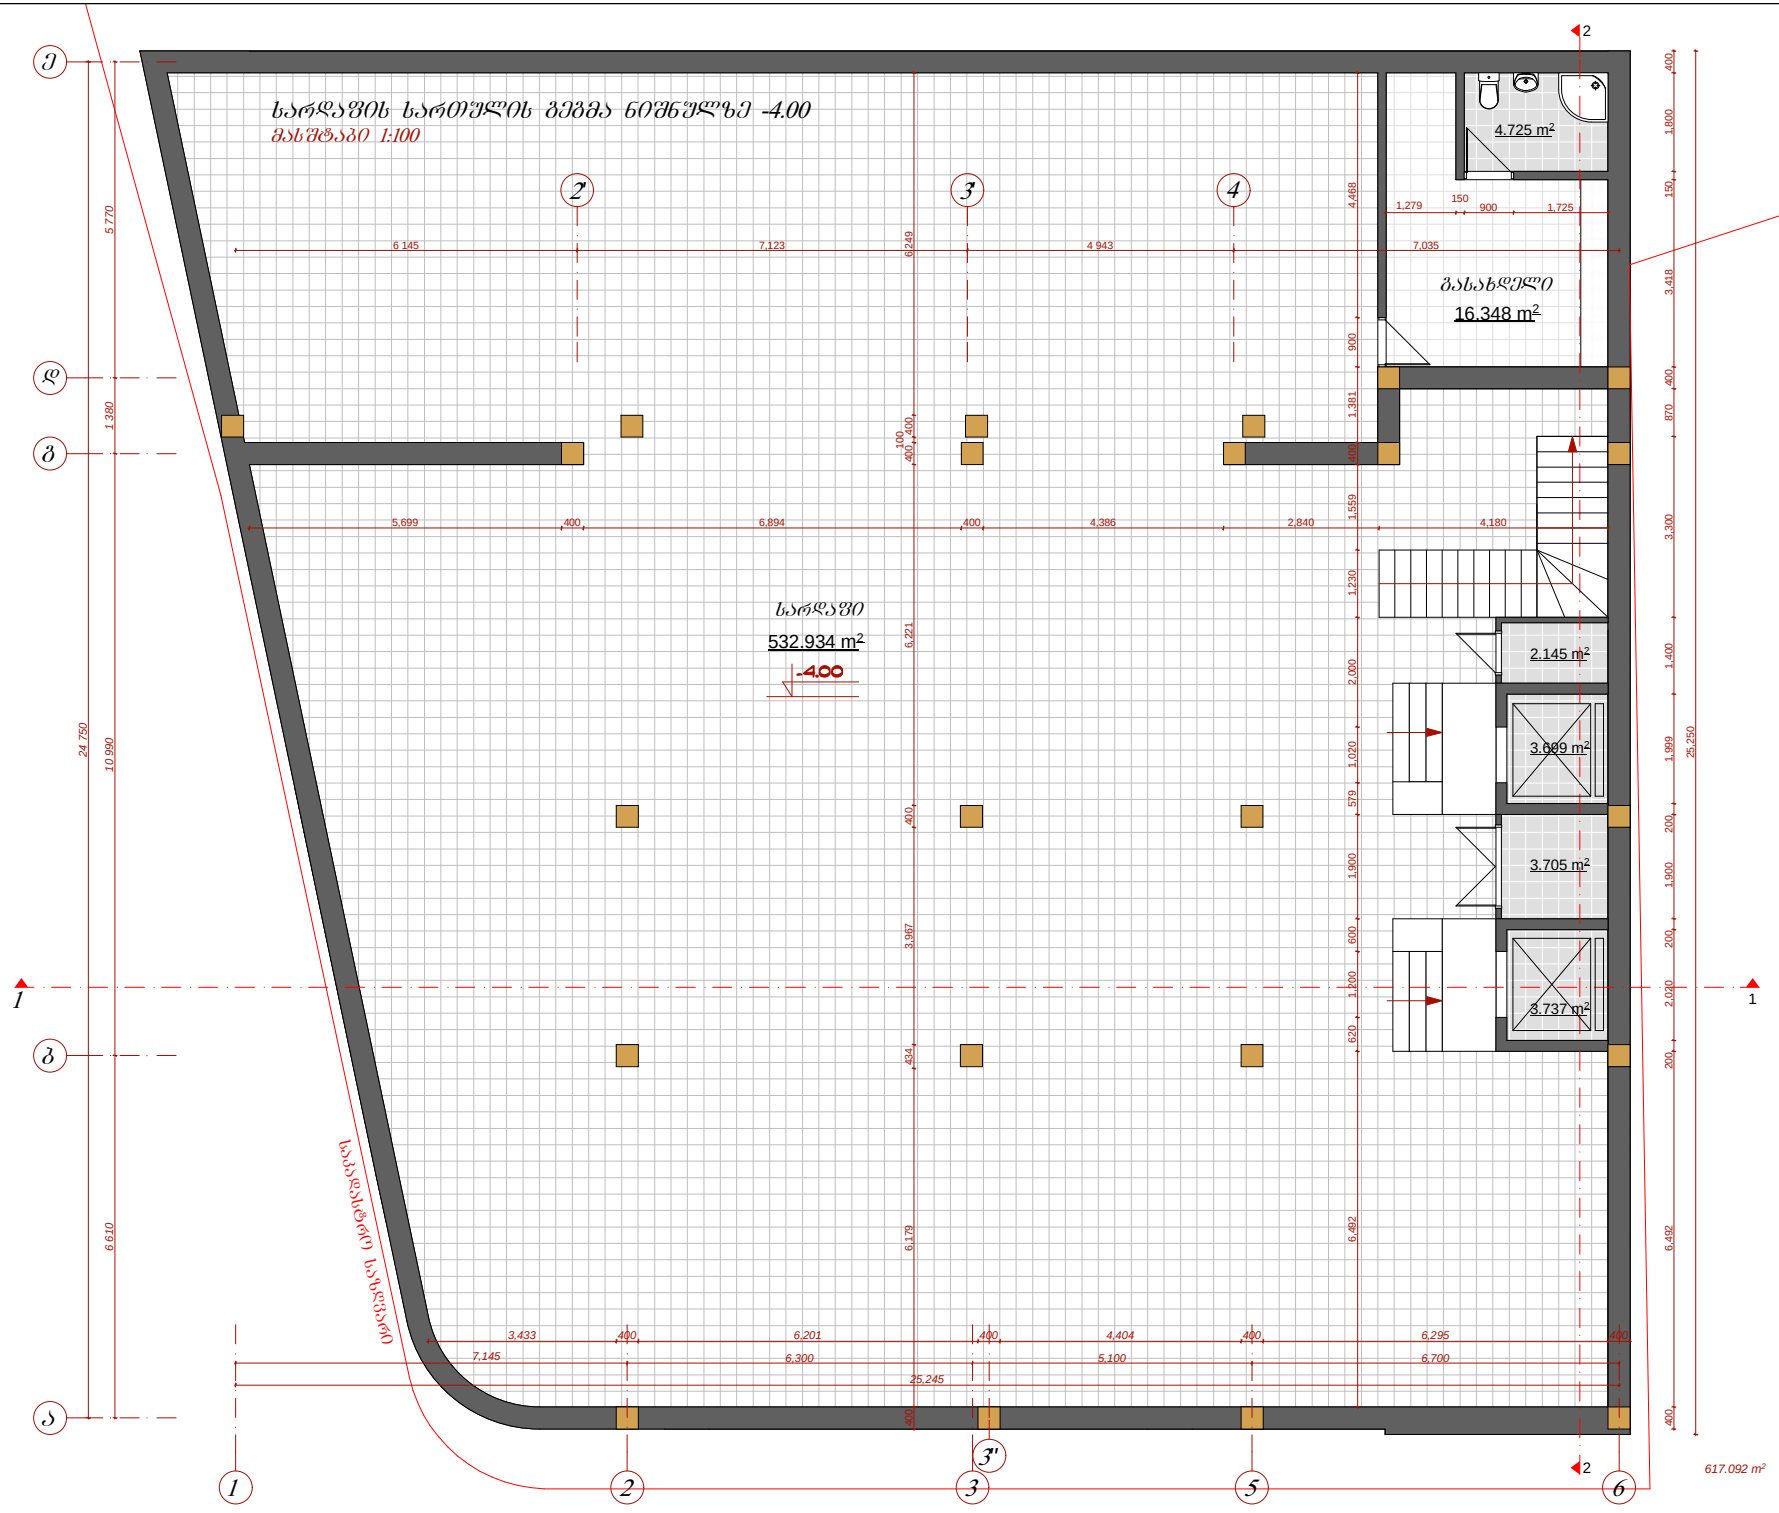

L ARCHITECTS
202457910
შპს " ლ არქიტექტსი"
" L ARCHITECTS" LTD

კომერციული დანიშნულების ნაგებობა

კორექტირების პროექტი

ქ. თბილისი კ. გარჯაანიშვილის ქ. ბ. ჩიტაიას ქ. №44/2

სართულის გეგმა ნიშნულზე -4.00
მასშტაბი 1:100

L ARCHITECTS

I სართულის გეგმა ნიშ +0.00
მასშტაბი 1:100მმ

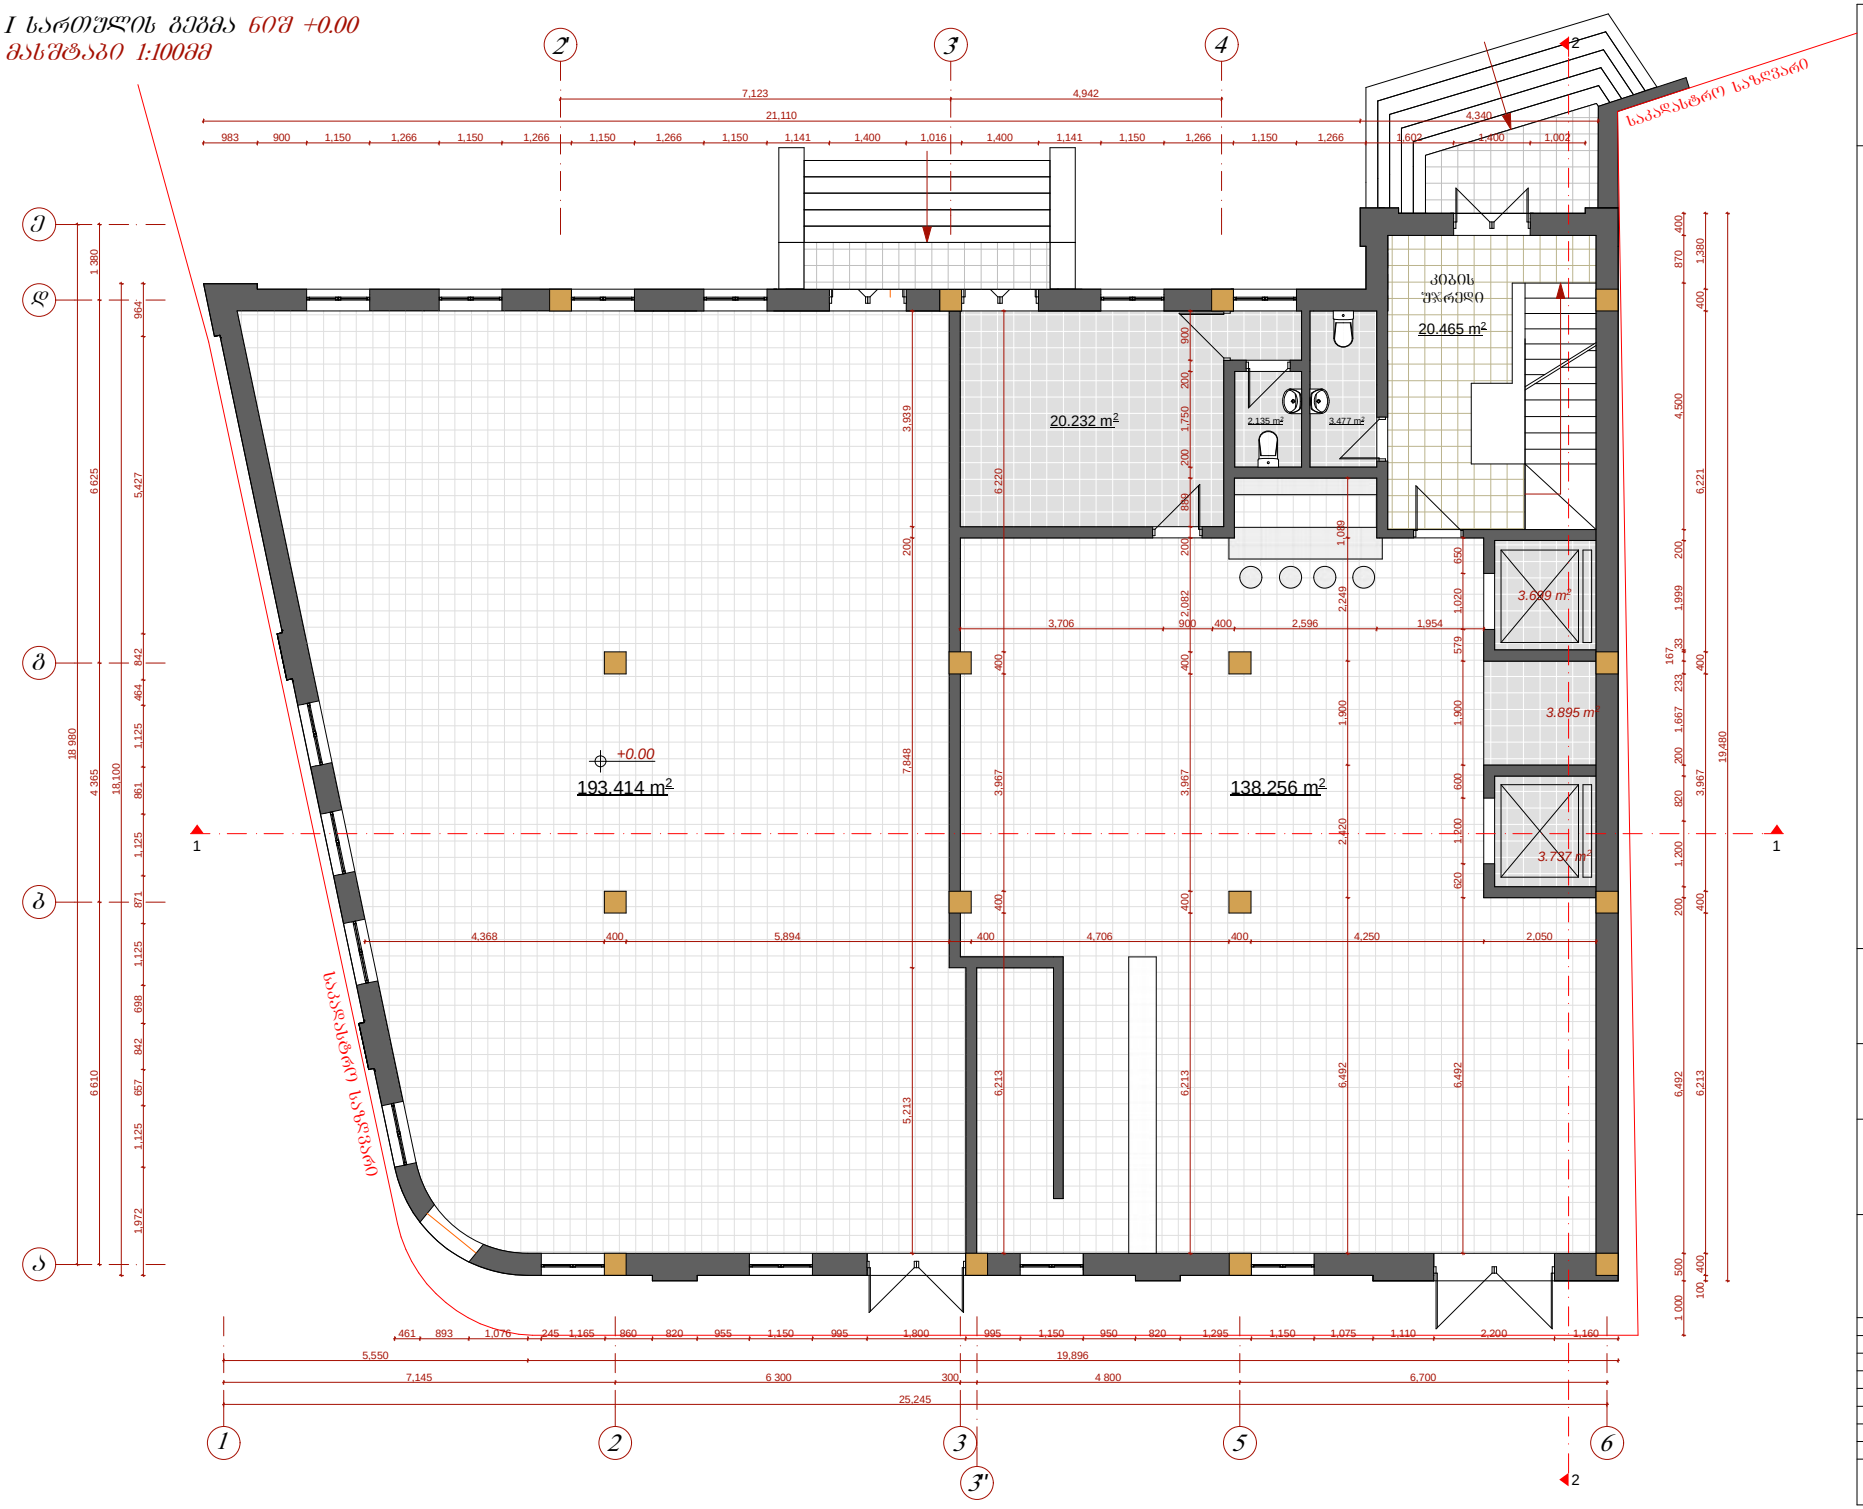

L ARCHITECTS
202457910
შპს " ლ არქიტექტსი"
" L ARCHITECTS" LTD

კომერციული დანიშნულების ნაგებობა

კორექტირების პროექტი

მის. ქ. თბილისი ქ. გარეჯიშვილის ქ. ბ. ჩიტაიას ქ. №44/2

სართულის გეგმა ნიშნულზე 0.00
მასშტაბი 1:100

L ARCHITECTS

II სართულის გეგმა ნიშ +4.00
მასშტაბი 1:100მმ



L ARCHITECTS
202457910
შპს " ლ არქიტექტსი"
" L ARCHITECTS" LTD

კომერციული დანიშნულების ნაგებობა

კორექტირების პროექტი

ქ. თბილისი ა. პარმენიშვილის ქ. ბ. ჩიტაიას ქ. №44/2

სართულის გეგმა ნიშნულზე +4.00
მასშტაბი 1:100

L ARCHITECTS

III სართულის გეგმა ნიშ +7.30
მასშტაბი 1:100მმ



L ARCHITECTS
202457910
შპს " ლ არქიტექტსი"
" L ARCHITECTS" LTD

კომერციული დანიშნულების ნაგებობა

კორექტირების პროექტი

ქ. თბილისი ა. მარჯანიშვილის ქ. ბ. ჩიტაიას ქ. №44/2

სართულის გეგმა ნიშნულზე +7.30 მასშტაბი 1:100

L ARCHITECTS

IV სართულის გეგმა ნიშ +10.60
მასშტაბი 1:100მმ



L ARCHITECTS
202457910
შპს " ლ არქიტექტსი"
" L ARCHITECTS" LTD

კომერციული დანიშნულების ნაგებობა

კორექტირების პროექტი

ქობ. ქ. თბილისი ქ. გარჯაანთშვილის ქ. ბ. ჩიტაიას ქ. №44/2

სართულის გეგმა ნიშნულზე +10.60 მასშტაბი 1:100

L ARCHITECTS

მანსარდის გეგმა ნიშნულზე +13.90

მასშტაბი 1:100

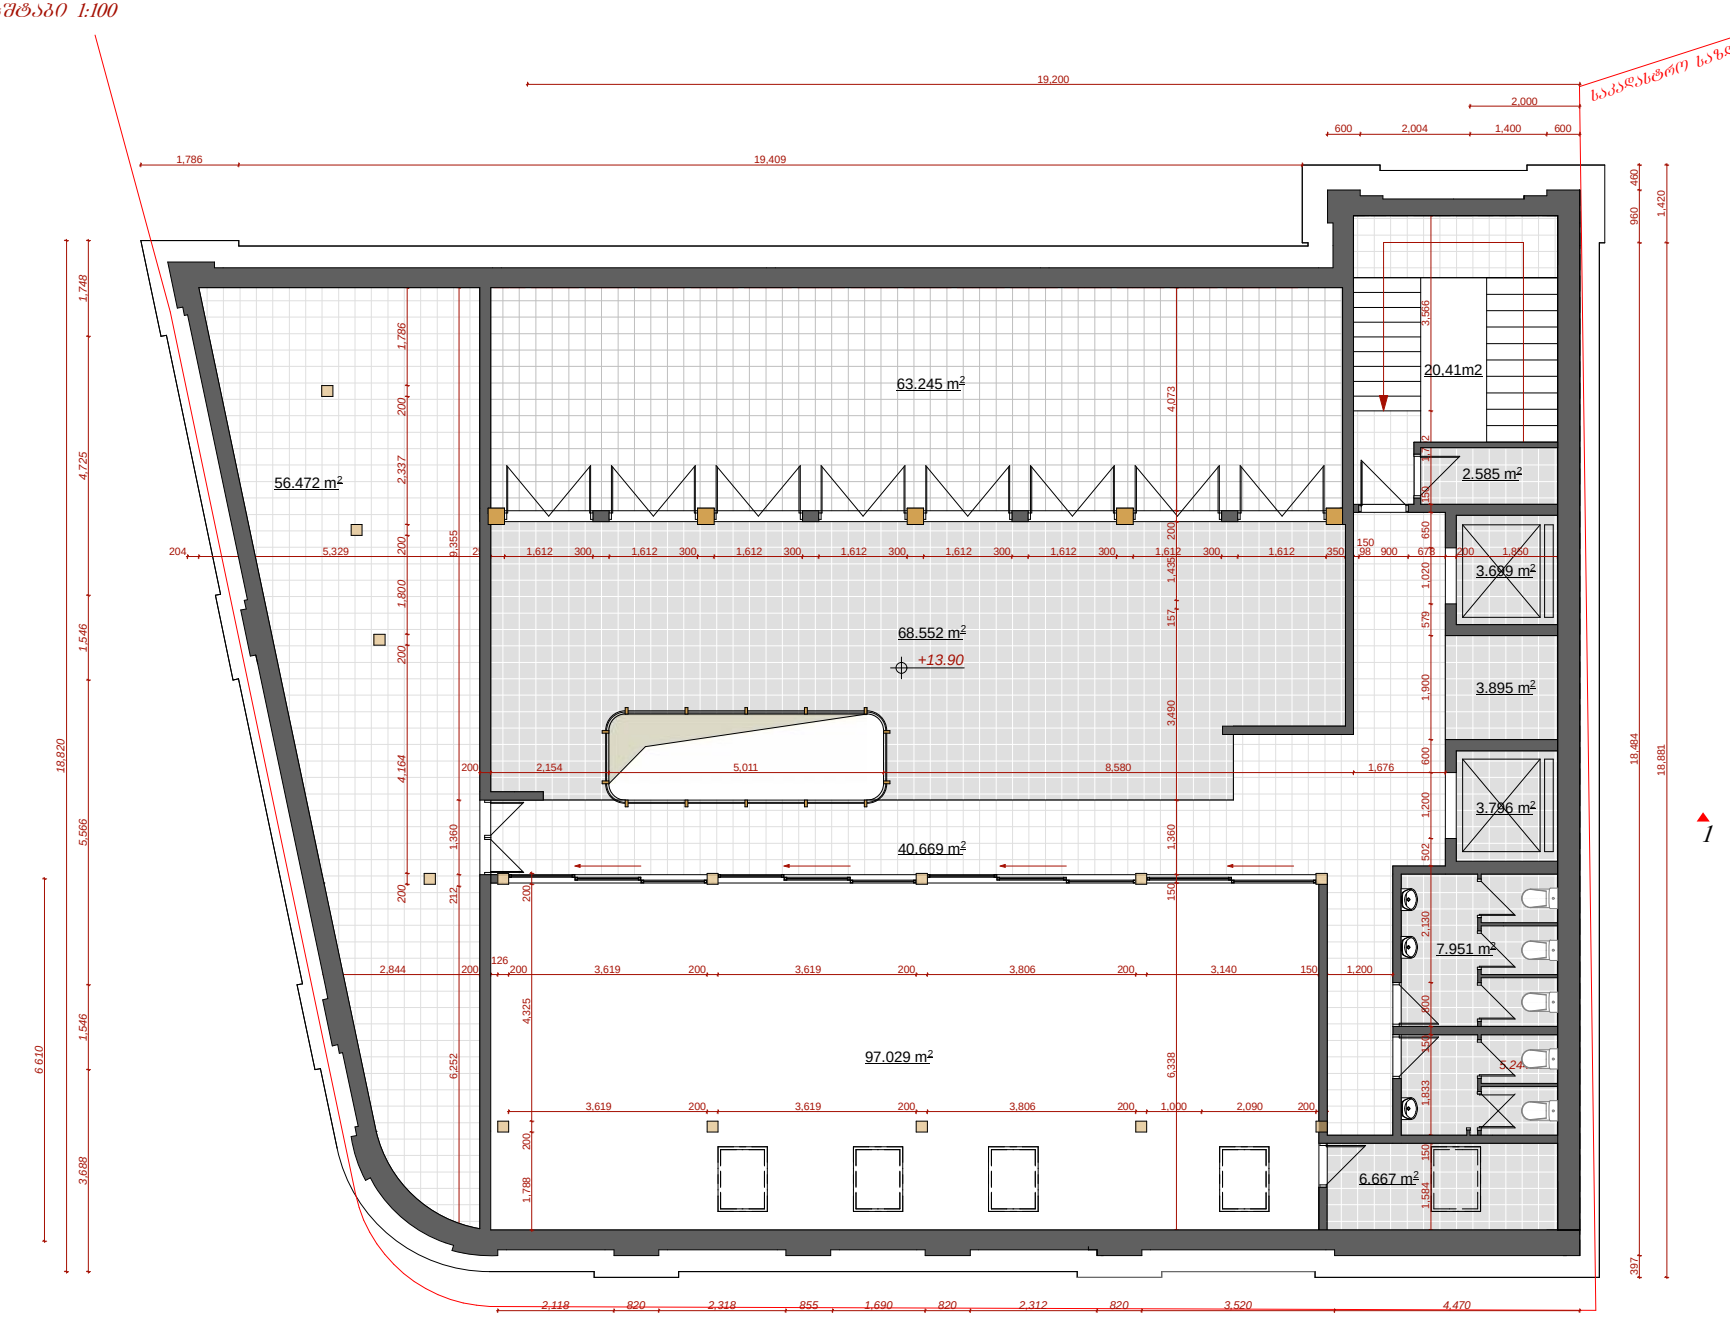

L ARCHITECTS

202457910

შპს " ლ არქიტექტსი"

" L ARCHITECTS" LTD

კომერციული დანიშნულების ნაგებობა

კორექტირების პროექტი

მის. ქ. თბილისი ა. მარჯანიშვილის ქ. ბ. ჩიტაიას ქ. №44/2

მანსარდის გეგმა ნიშნულზე +13.90 მასშტაბი 1:100

L ARCHITECTS

სახურავის გეგმა ნიშნულზე +16.70

მასშტაბი 1:100

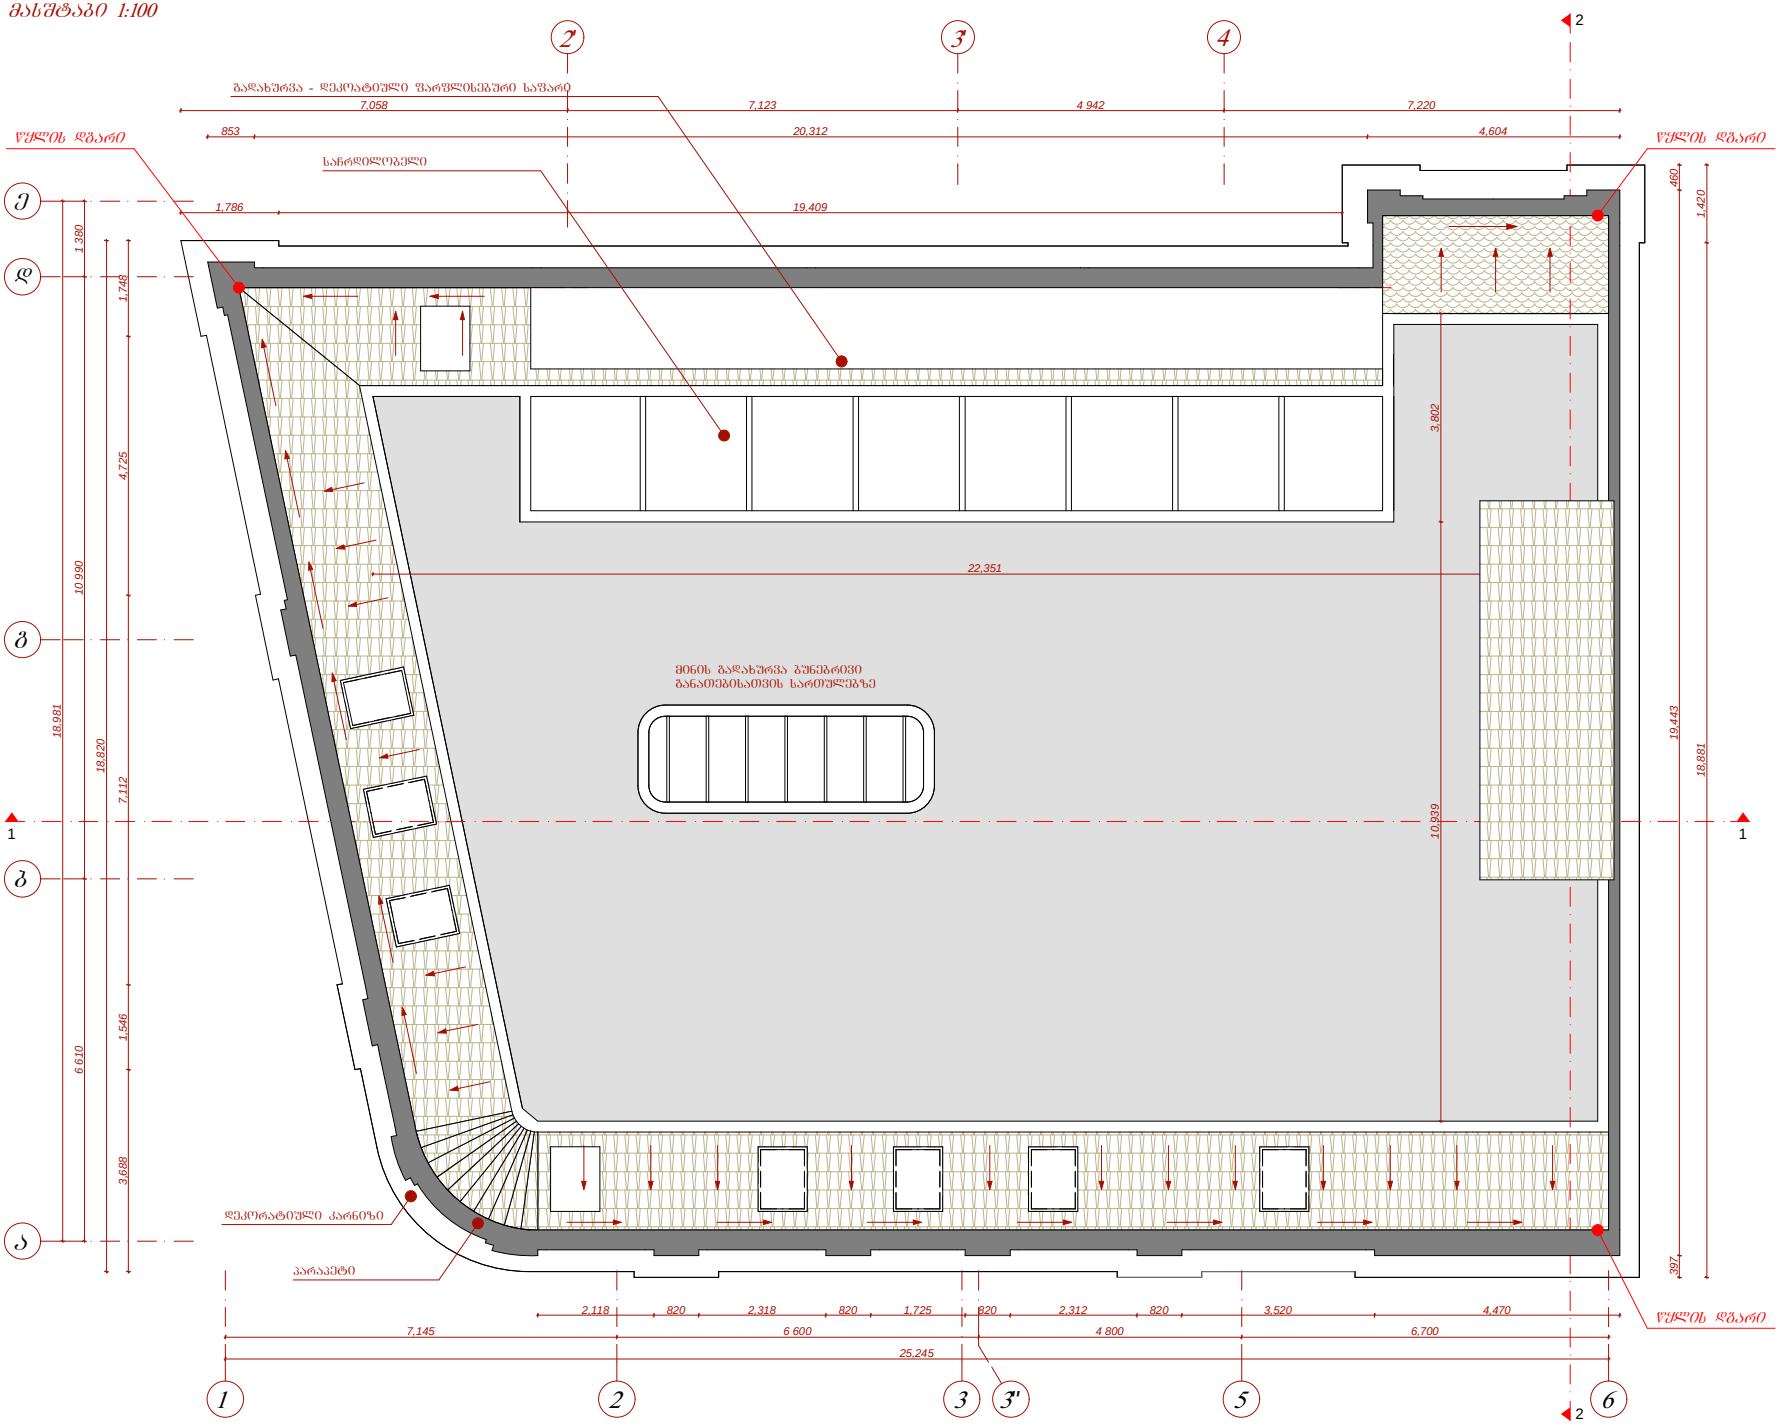

L ARCHITECTS

202457910

შპს " ლ არქიტექტსი"

" L ARCHITECTS" LTD

კომერციული დანიშნულების ნაგებობა

კორექტირების პროექტი

მის. ქ. თბილისი ა. პარჭანიშვილის ქ. ბ. ჩიტაიას ქ. №44/2

სართულის გეგმა ნიშნულზე +16.70 მასშტაბი 1:100

მარკირება	მასალი	ხელმოწერა
არქიტექტორი	ლ. ბერიძე/ლ.ჯიბლაძე	
არქ. ასისტენტი	ლ. ბერიძე/ლ.ჯიბლაძე	
კონსტრუქციების	ლ. ჯიბლაძე/ლ.ჯიბლაძე	
ინჟინერი	ლ. ბერიძე/ლ.ჯიბლაძე	
ელექტრიკოსი	ა. ჯიბლაძე/ლ.ჯიბლაძე	
ტიპი	შენობა	ფ. №

L ARCHITECTS

ფასადი ღერძებში 1-6
მასშტაბი 1:100

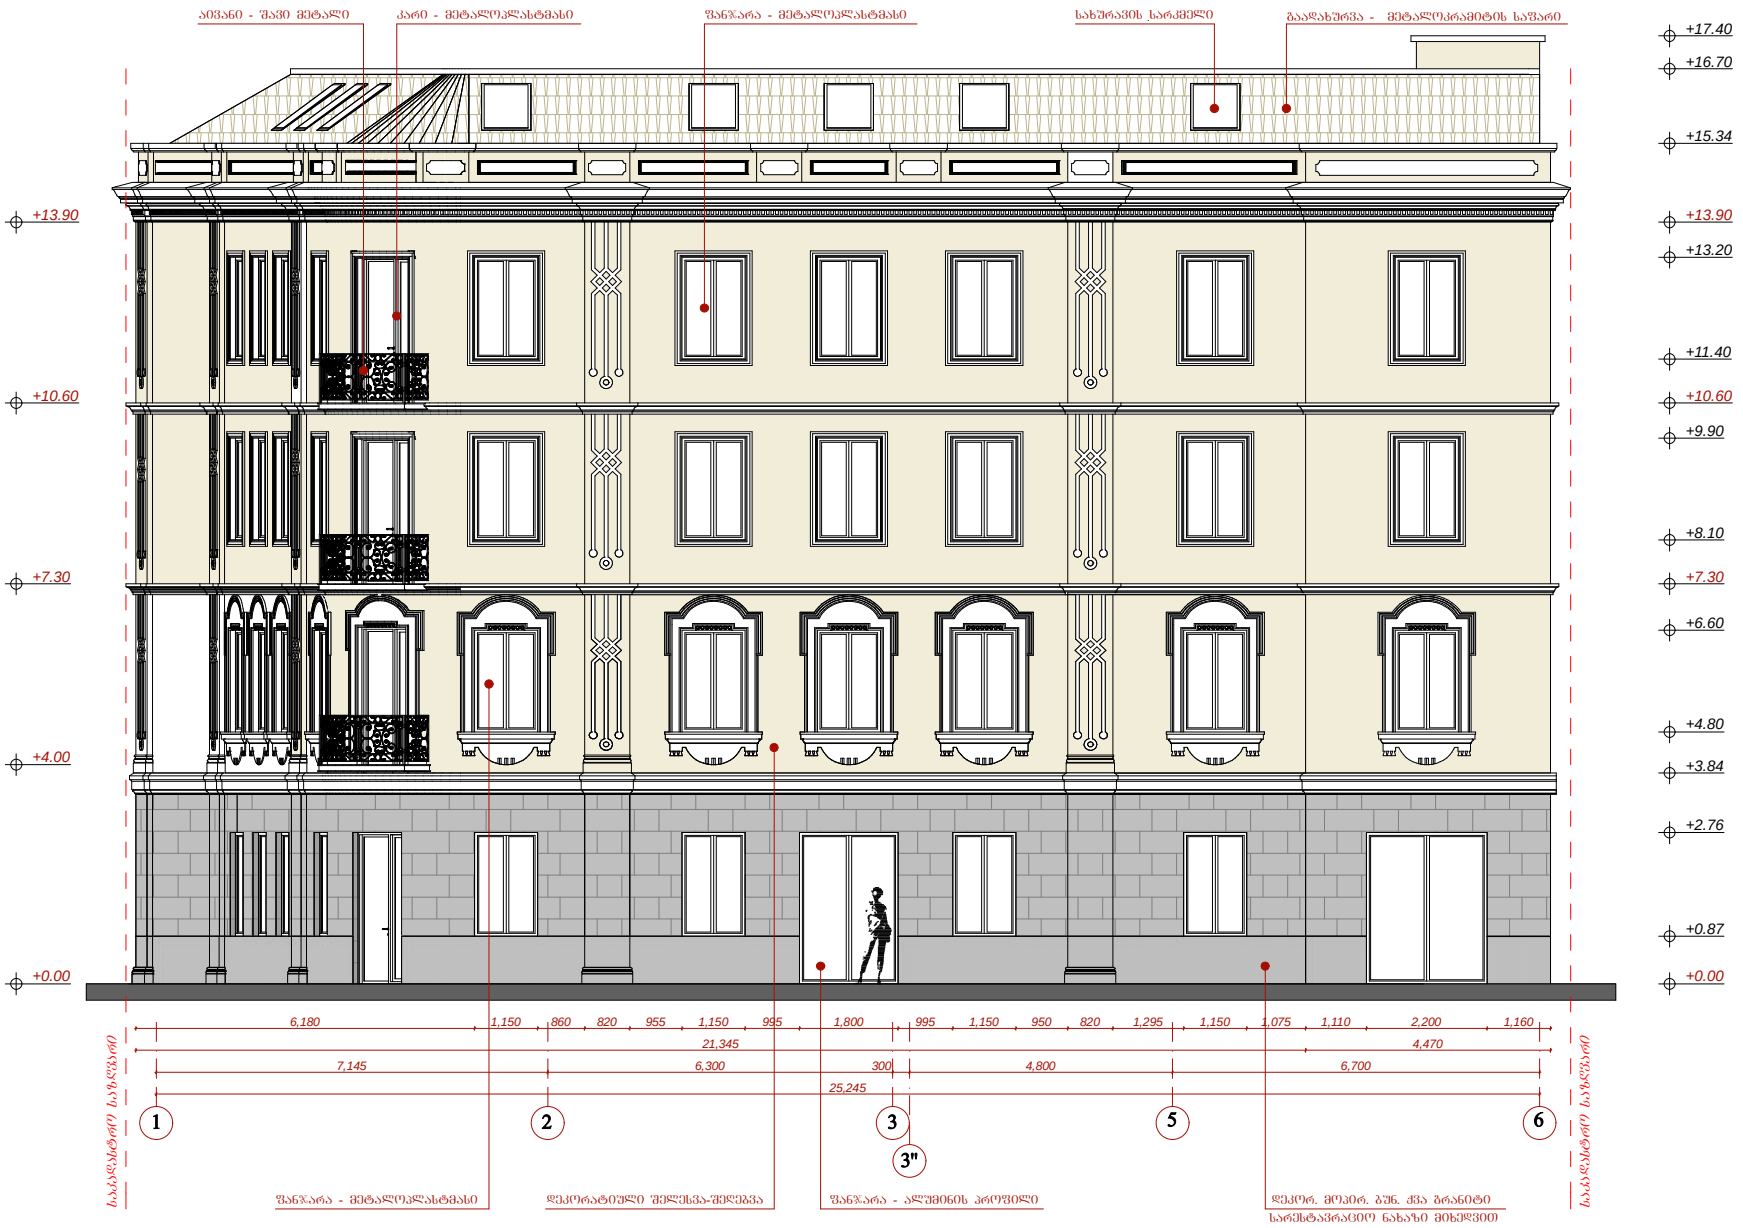

L ARCHITECTS
202457910
შპს " ლ არქიტექტსი"
" L ARCHITECTS" LTD

კომერციული დანიშნულების ნაგებობა

კორექტირების პროექტი

მის. ქ. თბილისი ქ. გარეჯაულის ქ. ბ. ბიტაიას ქ. №44/2

ფასადი ღერძებში 1-6
მასშტაბი 1:150

L ARCHITECTS

ფასადი ღერძებში 6-1
მასშტაბი 1:100



L ARCHITECTS
202457910
შპს " ლ არქიტექტსი"
" L ARCHITECTS" LTD

კომერციული დანიშნულების ნაგებობა

კორექტირების პროექტი

მის. ქ. თბილისი ქ. გარეჯაულის ქ. ბ. ხიტაისა ქ. №44/2

ფასადი ღერძებში 6-1
მასშტაბი 1:100

L ARCHITECTS

ფასადი ღერძებში ე-ა

მასშტაბი 1:150



L ARCHITECTS

202457910

შპს " ლ არქიტექტსი"

" L ARCHITECTS" LTD

კომერციული დანიშნულების ნაგებობა

კორექტირების პროექტი

მის. ქ. თბილისი ა. მარჯანიშვილის ქ. ბ. ჩიტაიას ქ. №44/2

ფასადი ღერძებში ე-ა

მასშტაბი 1:150

L ARCHITECTS

ფასადი ღერძებში ა-ე
მასშტაბი 1:150

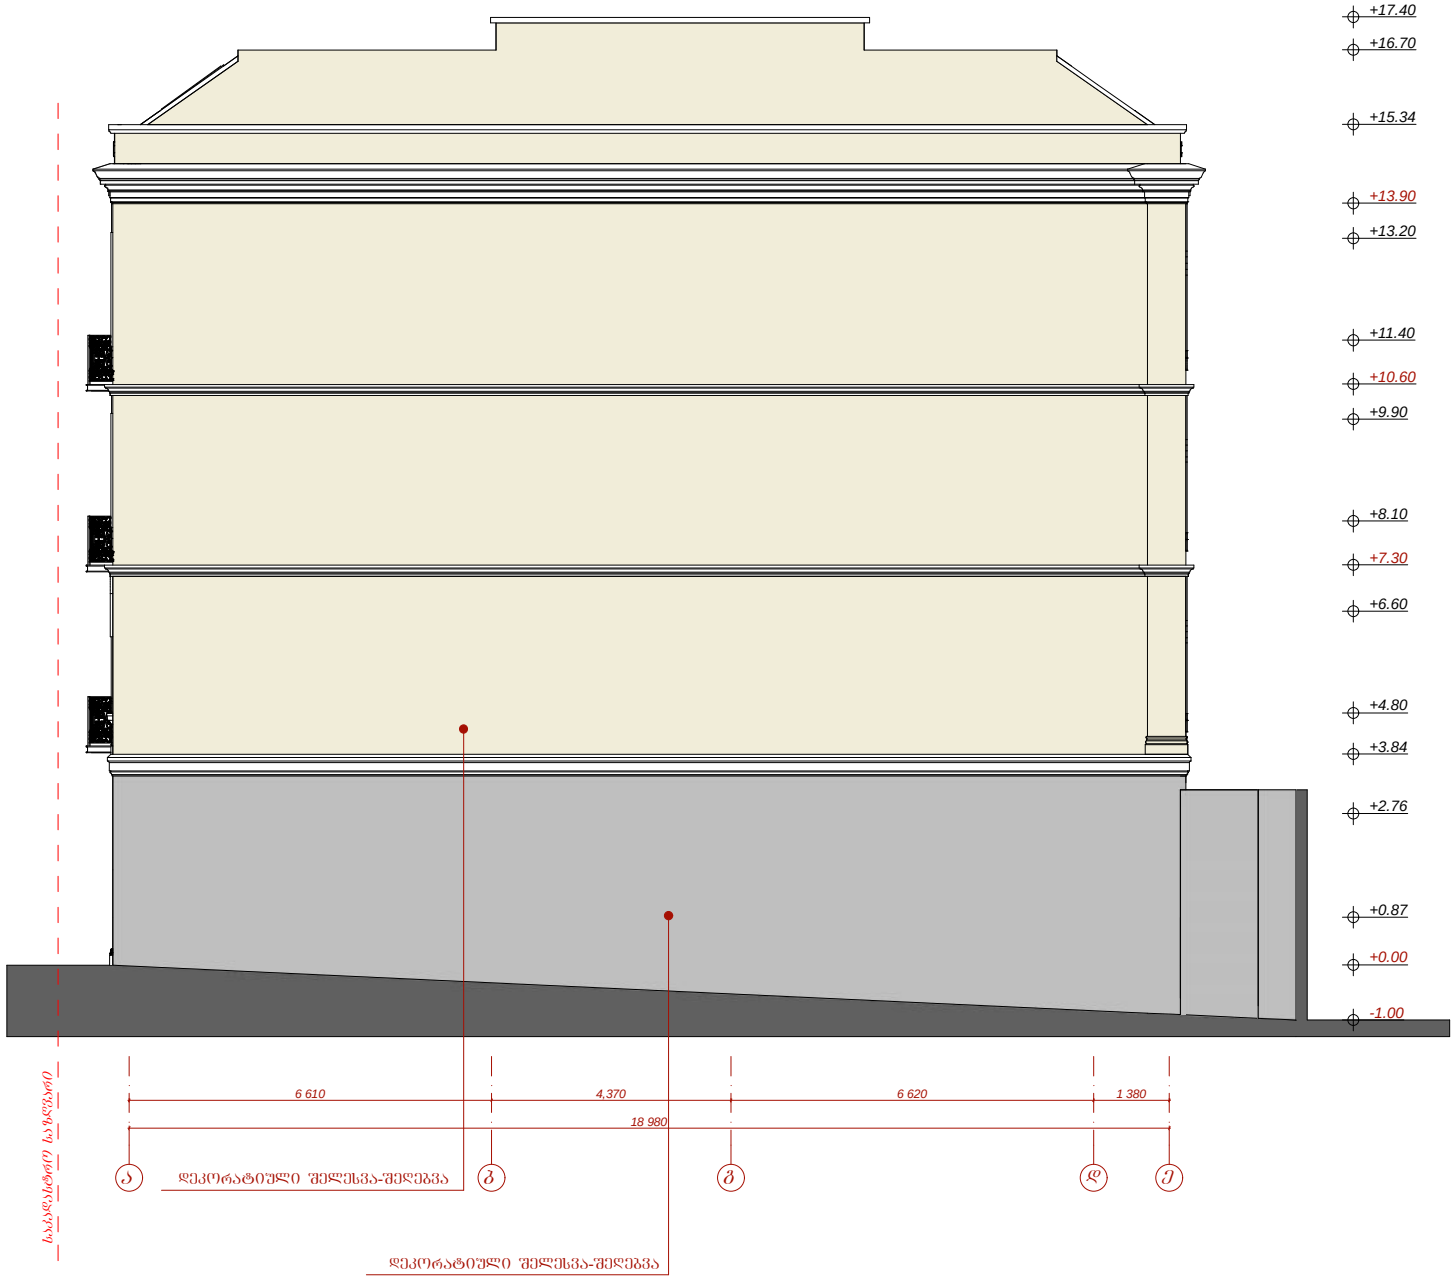

L ARCHITECTS
202457910
შპს " ლ არქიტექტსი"
" L ARCHITECTS" LTD

კომერციული დანიშნულების ნაგებობა

კორექტირების პროექტი

ქ.ბათუმი, ა. თაბაღლოს ქ. №44/2 ბ. ჩიტაიას ქ. №44/2

ფასადი ღერძებში ა-ე
მასშტაბი 1:150

L ARCHITECTS

ჭრილი 1-1
მასშტაბი 1:100მმ



L ARCHITECTS
202457910
შპს " ლ არქიტექტსი"
" L ARCHITECTS" LTD

კომერციული დანიშნულების ნაგებობა

კორექტირების პროექტი

ქ. თბილისი ა. პარჭანიშვილის ქ. ბ. ჩიტაიას ქ. №44/2

ჭრილი 1-1
მასშტაბი 1:100

L ARCHITECTS

ჭრილი 2-2
მასშტაბი 1:150მმ

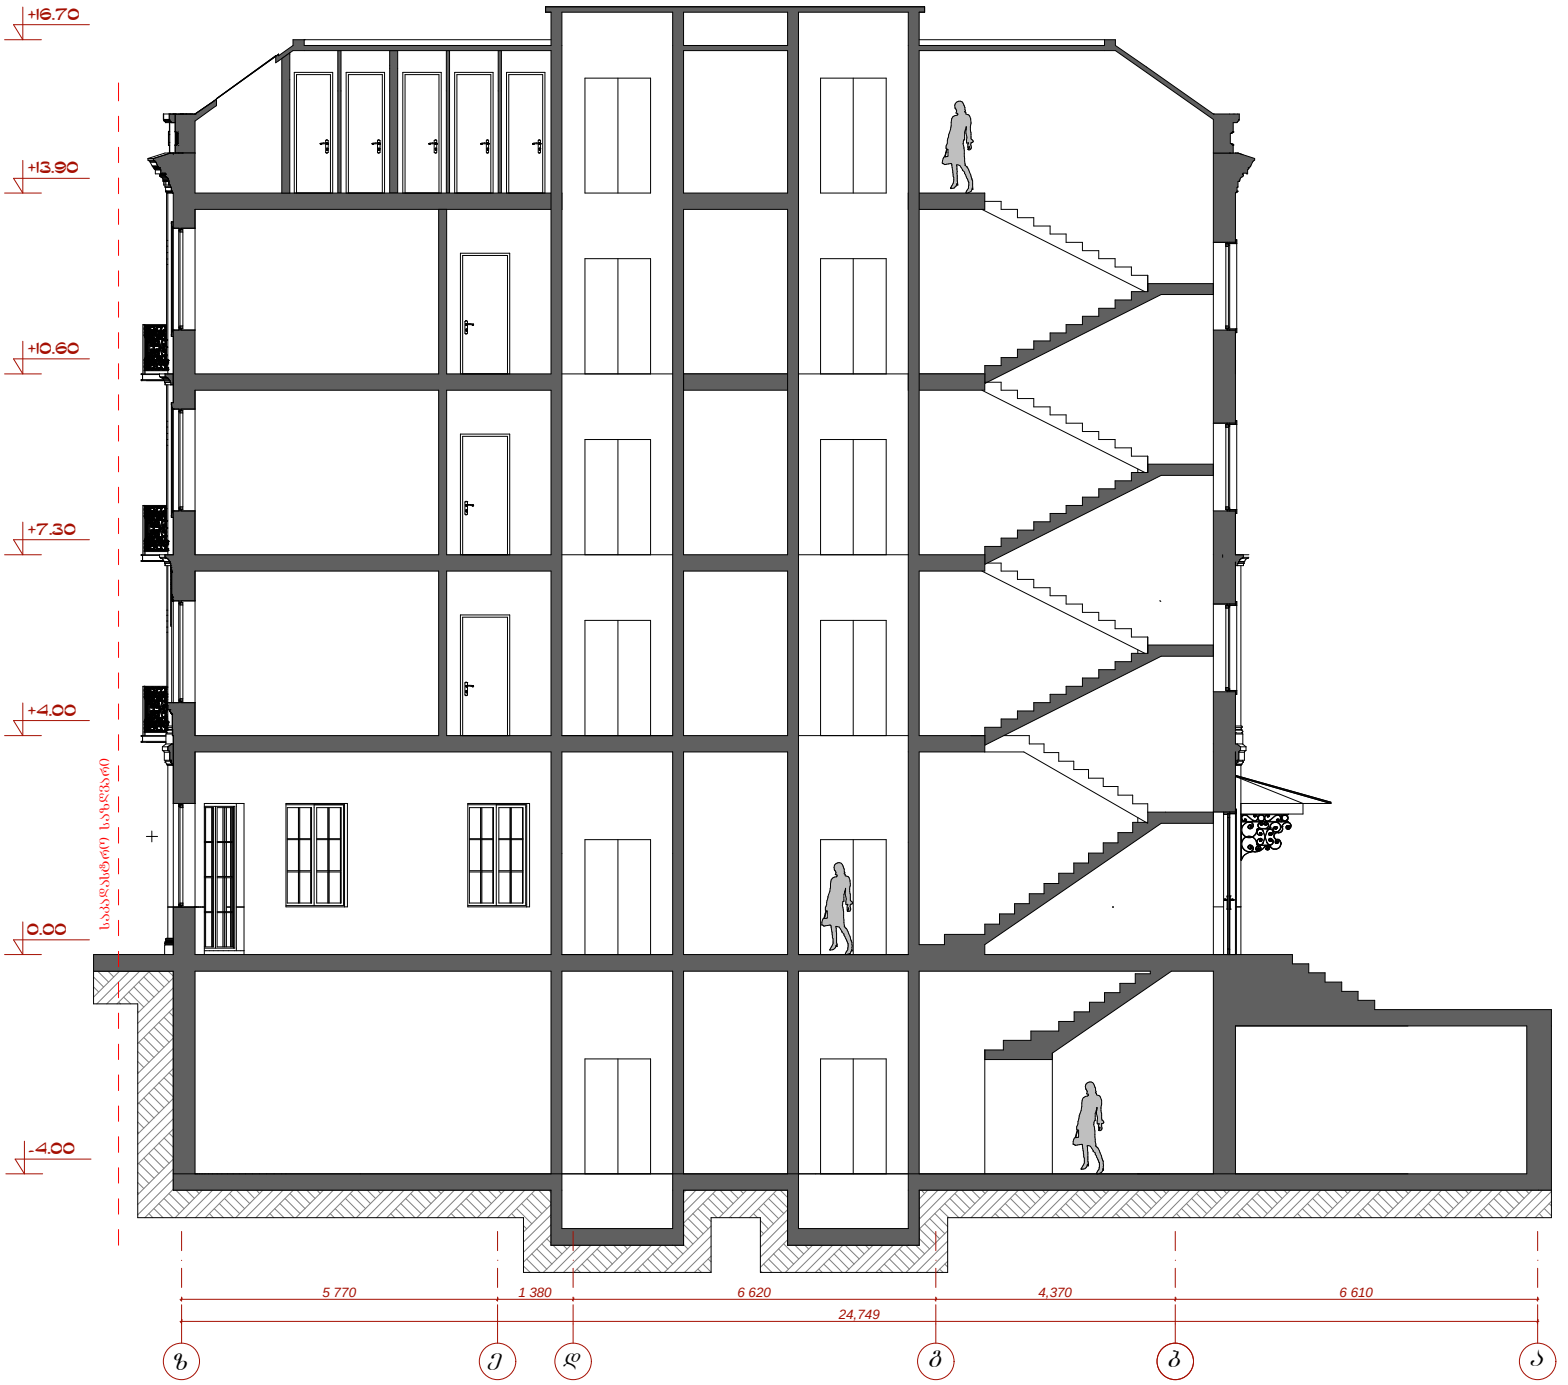

L ARCHITECTS
202457910
შპს " ლ არქიტექტსი"
" L ARCHITECTS" LTD

კომერციული დანიშნულების ნაგებობა

კორექტირების პროექტი

ქ. თბილისი ა. გარჯანიშვილის ქ. ბ. ჩიტაიას ქ. №44/2

ჭრილი 2-2
მასშტაბი 1:100

L ARCHITECTS