ქ. თბილისის მერია

სსიპ თბილისის არქიტექტურის სამსახური

ქ. თბილისში, თორნიკე ერისთავის №1, არასასოფლო-სამეურნეო დანიშნულების მიწის ნაკვეთის

ბ ე ბ მ ა

სიტუაციური სქემა
მ 1:5000



მიწის ნაკვეთის გამოყენების პირობების მომზადების განმოფილება		
განმოფილების უფროსი:		ნ. გვენცაძე
მთავარი სპეციალისტი:		
საინვესტიციო განყოფილება		
განმოფილების უფროსი:		ლ.მელვინიშვილი
მთავარი სპეციალისტი:		
მიწის ნაკვეთის ფუნქცია და ქალაქმშენებლობითი პირობების პარამეტრები		

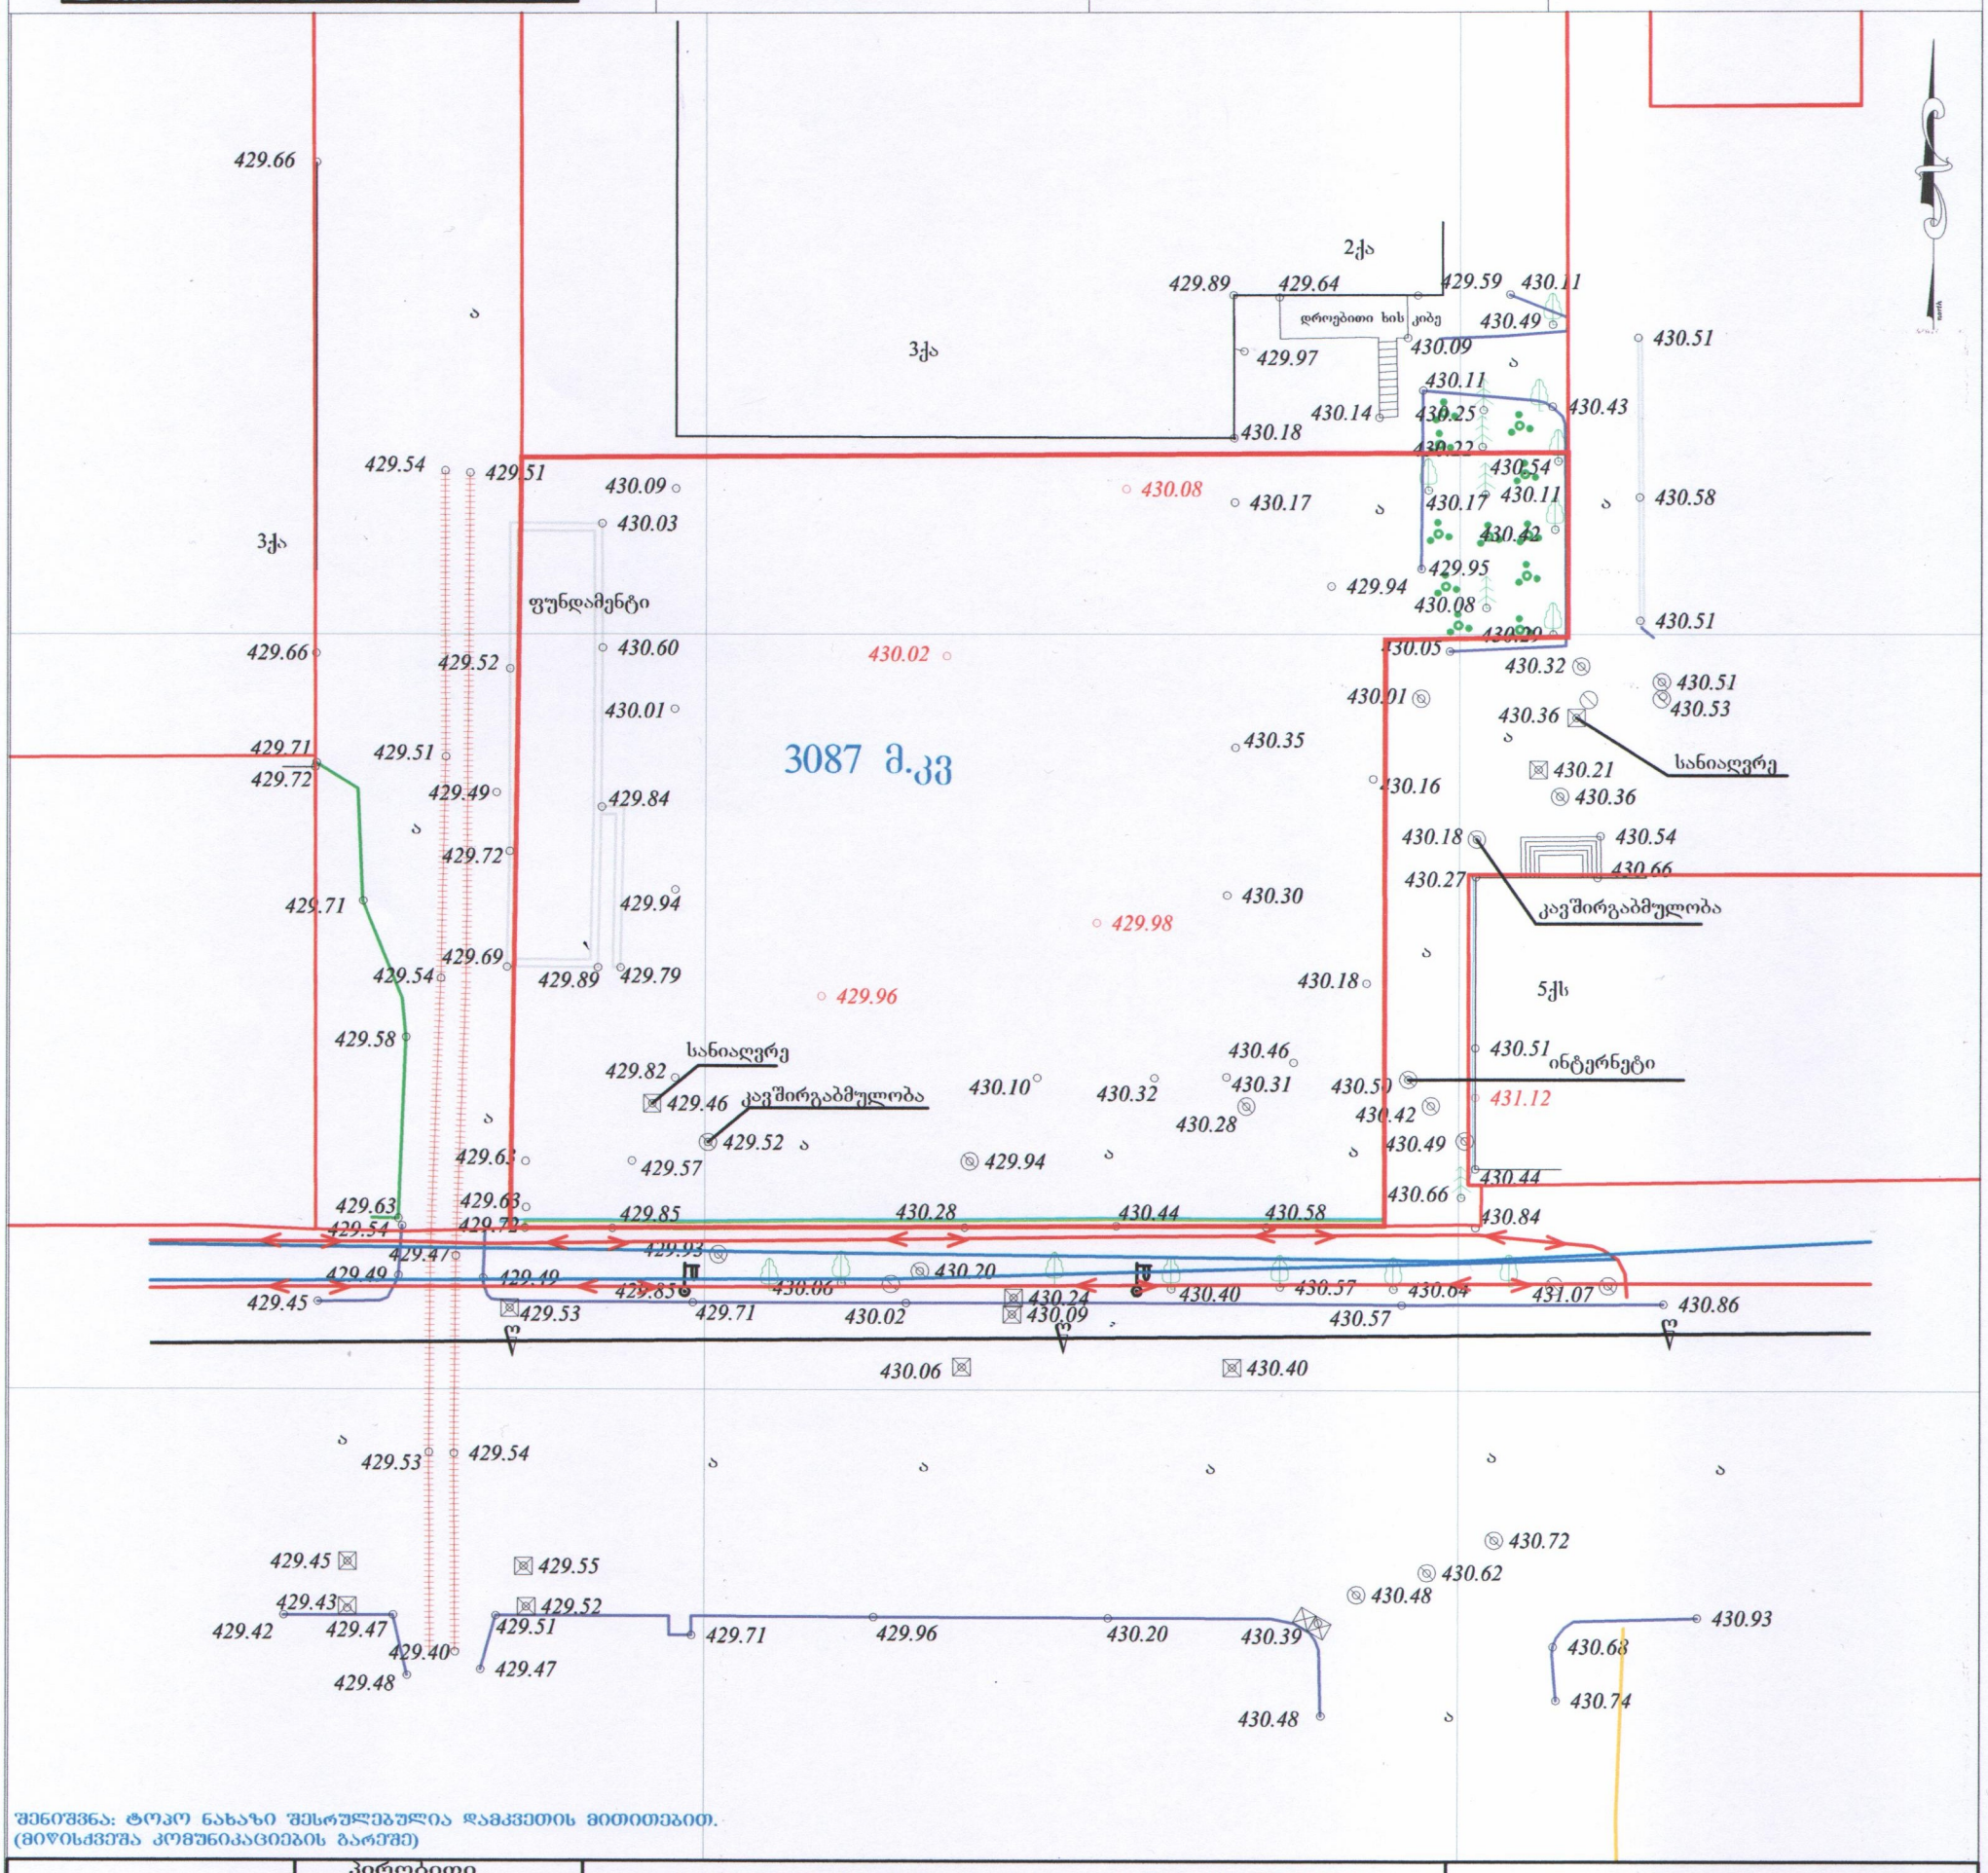

შენიშვნა: ტოპო ნახაზი შესრულებულია დამკვეთის მითითებით.
(მიწისძვეშა კომუნიკაციების გარეშე)

	პირობითი აღნიშვნები				ტოპოგრაფიული ნახაზი მ 1:1000 / რელიეფის კვეთა 0.5მ
მიწისქვეშა კომუნიკაციები	ნაკვეთის საზღვარი	ბუჩქი	გეგმურ სიმაღლური წერტილი (რპ)	რკინის ღობე	შპს „უნი-ჯგუფი“
	შენობა	გაზონი	ხეების რიგი	ბორდიური	თბილისი, ხვიჩას ქ. №17
კანალიზაცია	არკა	სამეთვალყურეო ჭები	ტრანსფორმატორი	ბეტონი	დირექტორი ზ. კაპანაძე
დენის კაბელი (თელასი,გარეგანათება)	ფარდული	ძეგლი	რადიო ან ტელე ანძა	კედელი	კომპ. უზრუნველყოფა შპს "გეომეტრი2017"
გაზის მილი	კიბე	შადრევანი	ლამპიონები	საყრდენი კედელი	გეოდეზიური შპს "გეომეტრი2017"
წყლის მილი	ფოთლოვანი ხე	ონკანი	ელექტრო ბოძი	ბილიკი	დამკვეთი 205253447
ინტერნეტ კაბელი	წიწვოვანი ხე	წყარო ან ჭა	რკინიგზა	გზის კონტური	
	ხეხილის ხე	ბენზინგასამართი სადგური	იზოჰიფსი	ფლატე	
	პალმა	მაღალი ძაბვის გადამცემი	მთავარი იზოჰიფსი	წყლის კონტური	თარიღი 2017

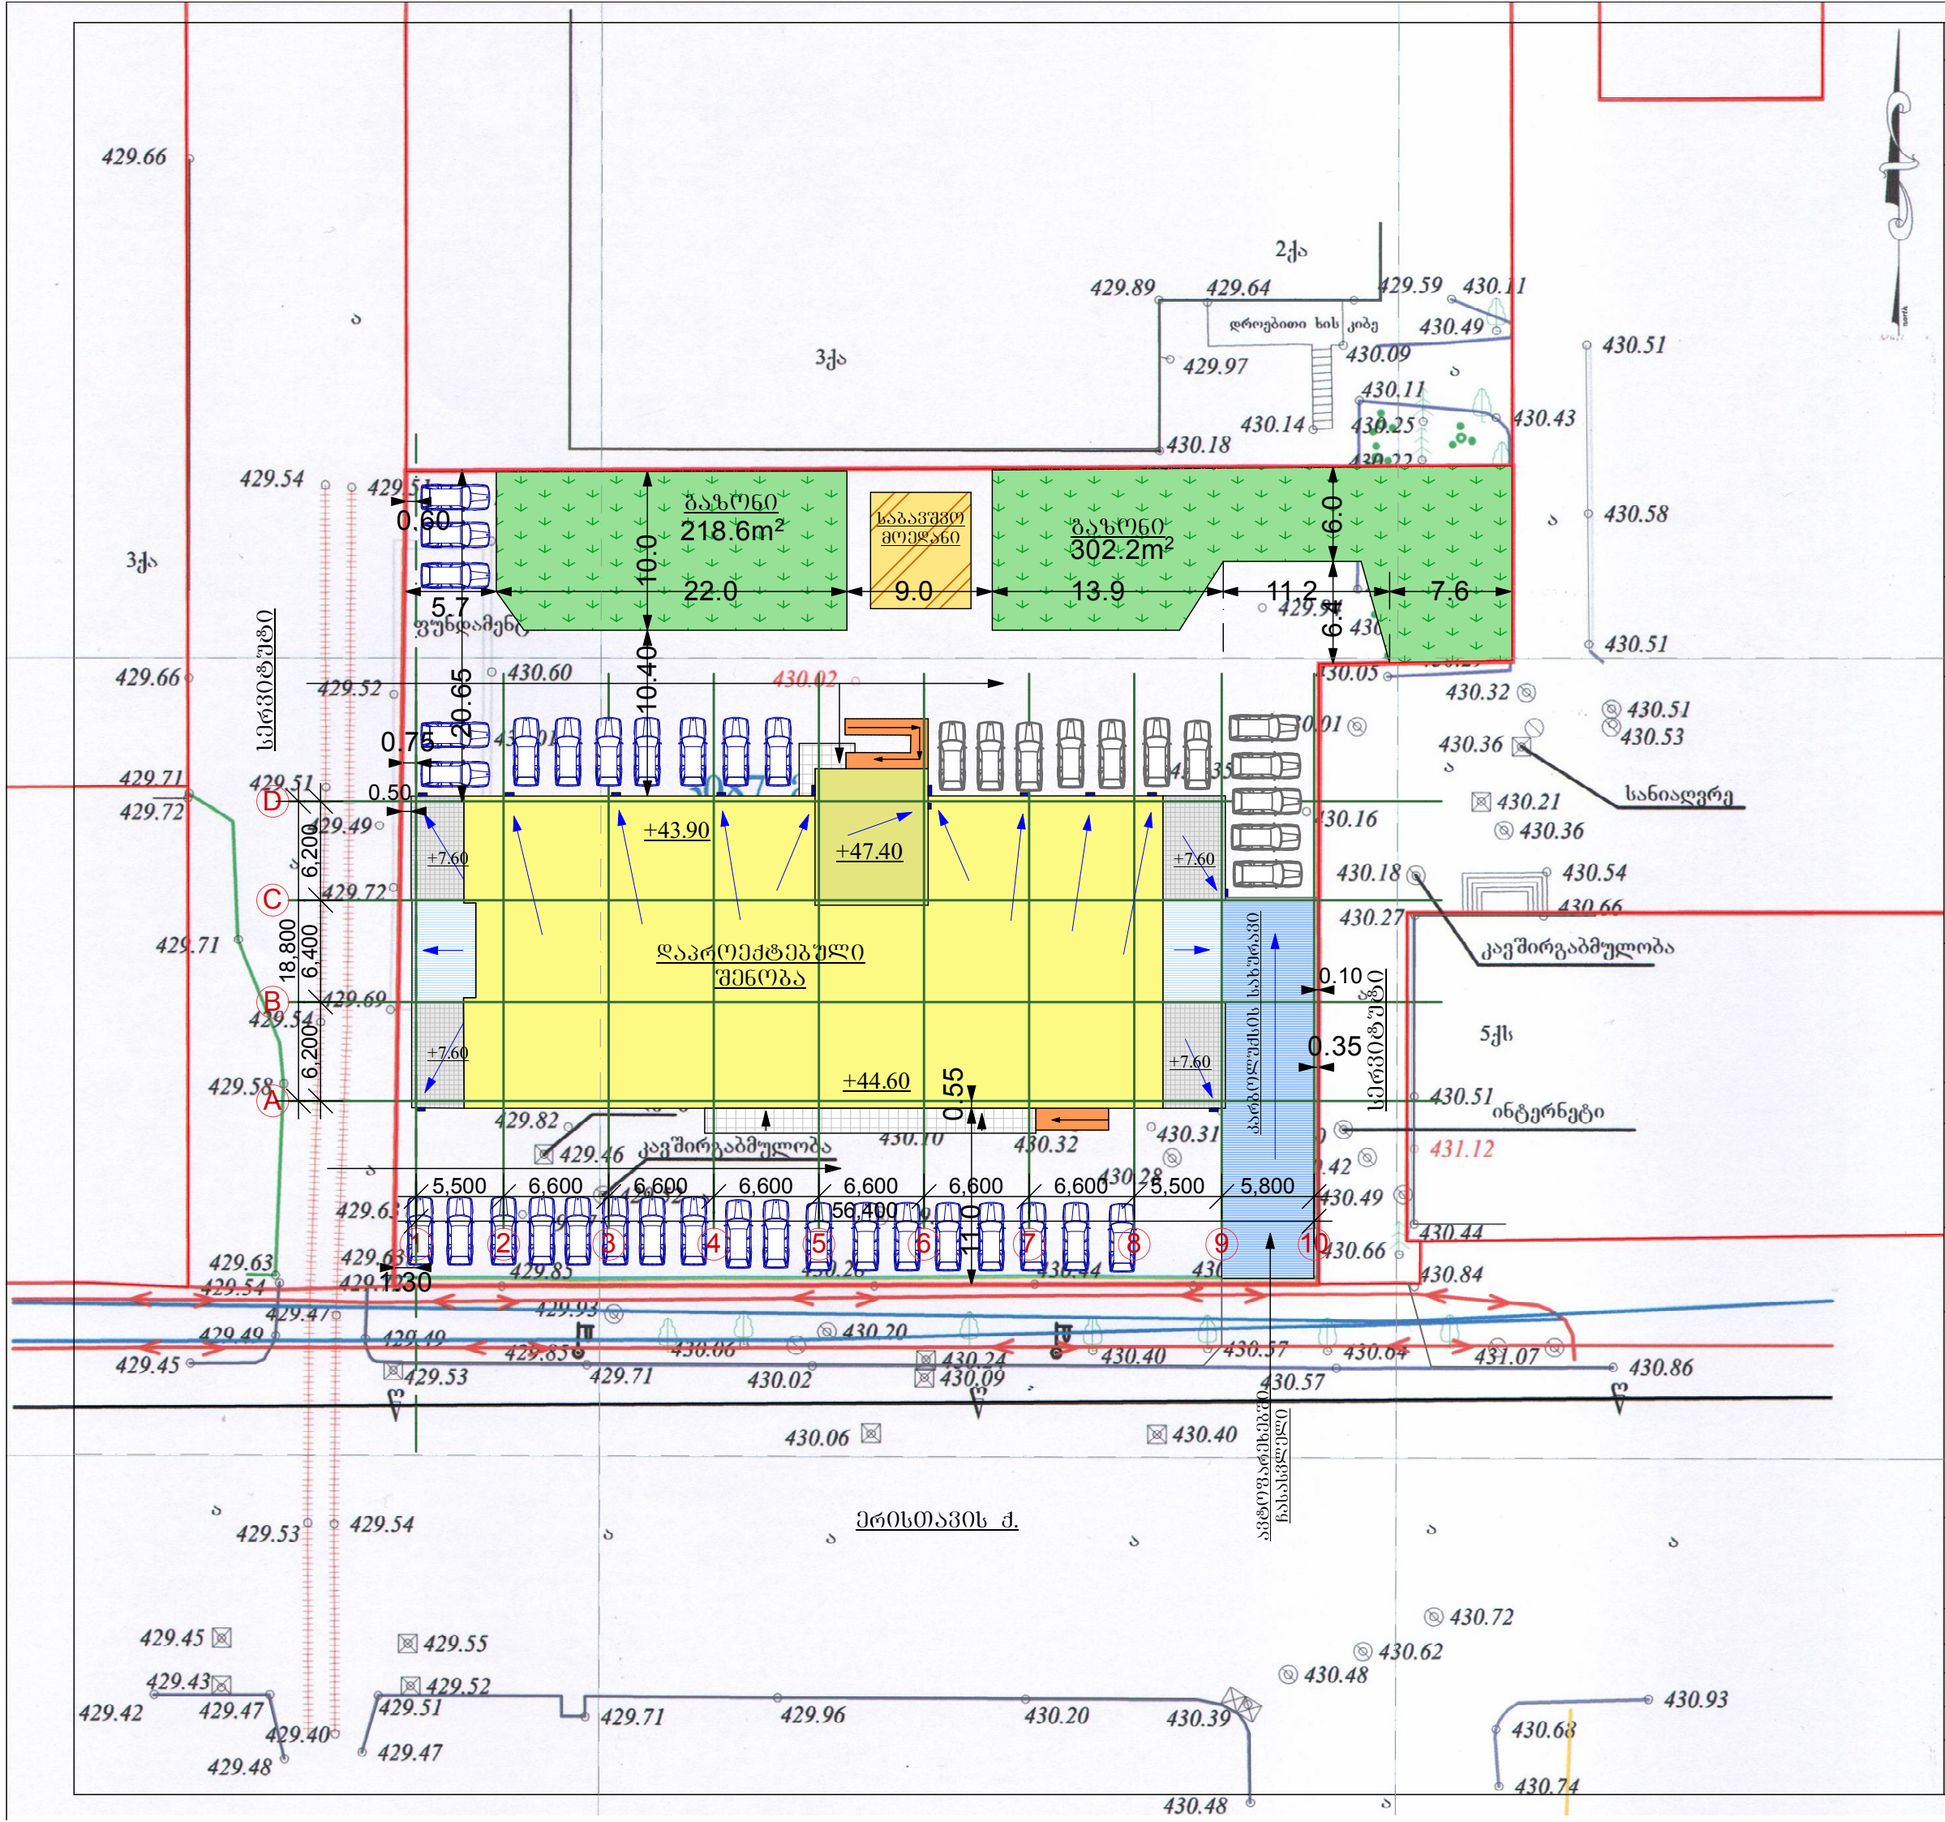

თბილისი 2017

ფორმატი A-3

პიროგითი ნიშნები

წყალსადინარი მილი

წყლის გადაყვანის მიმართულება

პანდუსი უნარშეზღუდულთათვის

პროექტის დასახელება

მრავალფუნქციური შენობა-კომპლექსი

ს/კ 01.12.08.036.189

ქ. თბილისი. ერისთავის ქ№1

გენ-გეგმა

მ. 1:500

დამკვეთი

შ.პ.ს. :კომპანია ჯაოკენი"

საპროექტო ორგანიზაცია

შპს აზიმუტი
შ.პ.ს. "აზიმუტი"

AZIMUTI LTD

ვაჟა ფშაველას გამზირი
№ 70 ბ
ტელ: 221 11 10
azimuti2012@gmail.com

პრეზიდენტი: თ. ნიკოლეიშვილი

პროექტის ავტორი: ლ. დანელია

კონსტრუქტორი: გ. რეხვიაშვილი

შეასრულა

სტადია არქ. პროექტი