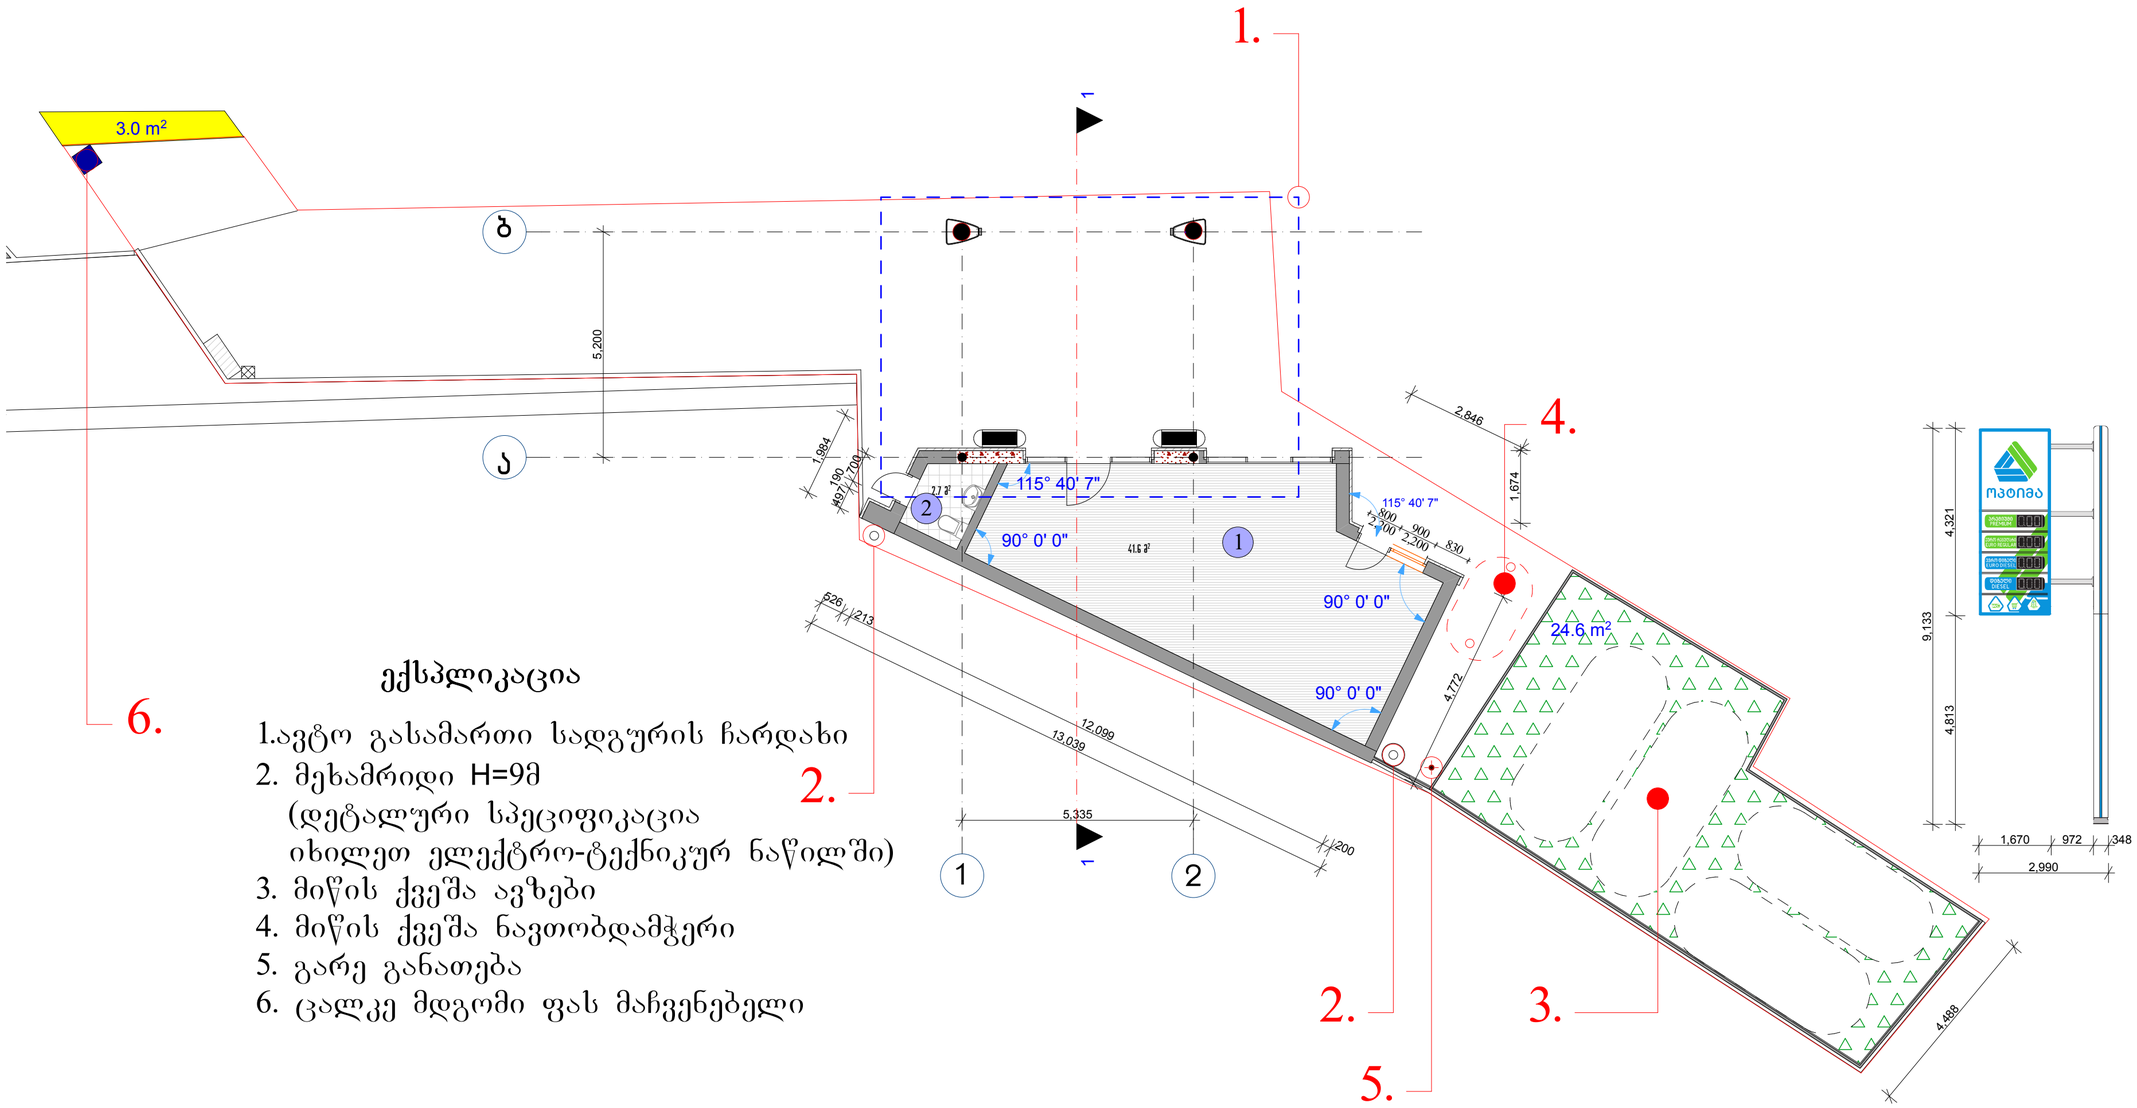

ექსპლიკაცია

1. ავტო გასამართი სადგურის ჩარდახი
2. მეხამრიდი H=9მ
   (დეტალური სპეციფიკაცია იხილეთ ელექტრო-ტექნიკურ ნაწილში)
3. მიწის ქვეშა ავზები
4. მიწის ქვეშა ნავთობდამჭერი
5. გარე განათება
6. ცალკე მდგომი ფას მაჩვენებელი

ტექნიკური	ზ.გასპარიანი		ავტო გასამართი გასამართი სადგურის პროექტი
არქიტექტორი	გ.ნიკოლაიშვილი		
არქიტექტორი	ე.ნოზაძე		
			არქიტექტურული ნაწილი
			ფურცლის №
			სადგურის გეგმა
			სტადია: ბ; ფურც.: ა-2; ფ-ბი: 10; მასშტაბი: 1:100
შეამოწმა	გ.ნიკოლაიშვილი		
შემოწმა	ზ.გასპარიანი		"საიდენტ. კოლი №404862038" შპს "ლმ სტილია"

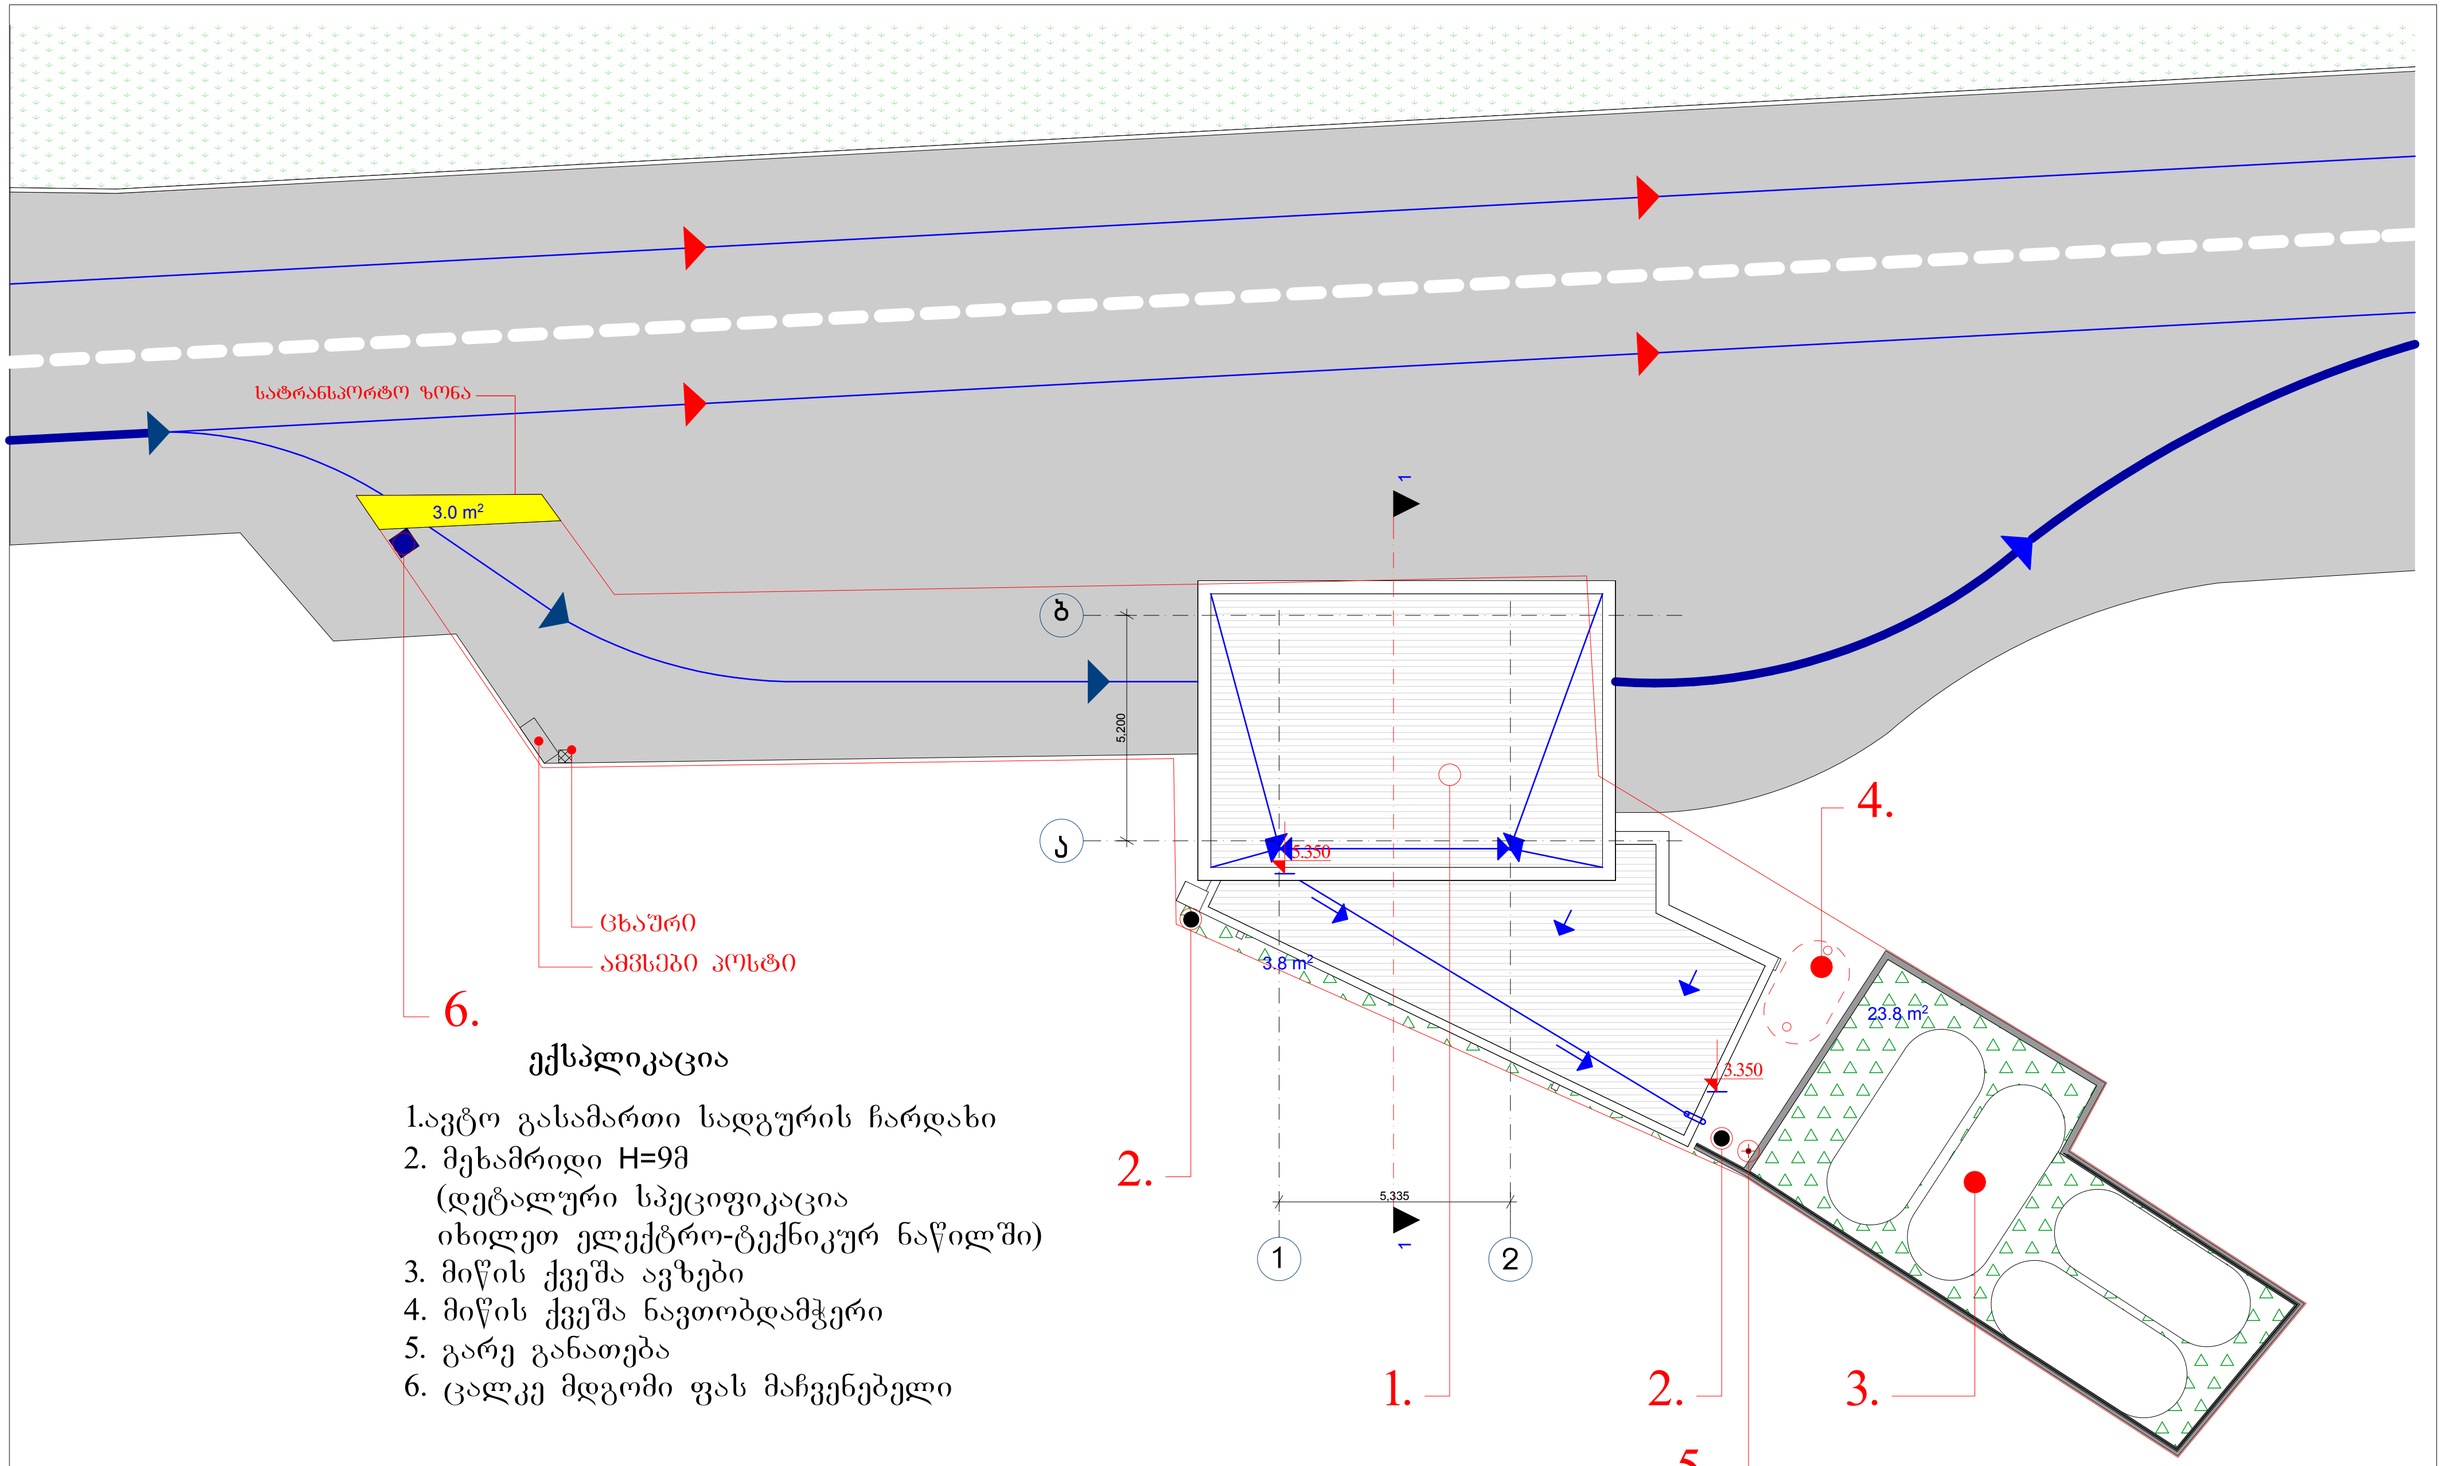

ექსპლიკაცია

1.ავტო გასამართი სადგურის ჩარდახი
2. მეხამრიდი H=9მ
   (დეტალური სპეციფიკაცია
   იხილეთ ელექტრო-ტექნიკურ ნაწილში)
3. მიწის ქვეშა ავზები
4. მიწის ქვეშა ნავთობდამჭერი
5. გარე განათება
6. ცალკე მდგომი ფას მაჩვენებელი

შემსრულებელი	ლ.გასპარიანი		ავტო გასამართი გასამართი სადგურის პროექტი				
არქიტექტორი	გ.ნიკოლაძე						
არ.ინ.პრინც.	გ.ნიკოლაძე						
			არქიტექტურული ნაწილი	ფაილის №			
			გადახურვის გეგმა	სტადია	შკალა	შ-ში	მასშტაბი
შეამოწმა	გ.ნიკოლაძე			ა	ა-		
შეადგინა	ლ.გასპარიანი		შპს "ლმ სტუდია"				

~ საიდენტ. კოდი №404862038

მოსაკრებლის საანგარიშო ფართი 102.2მ²

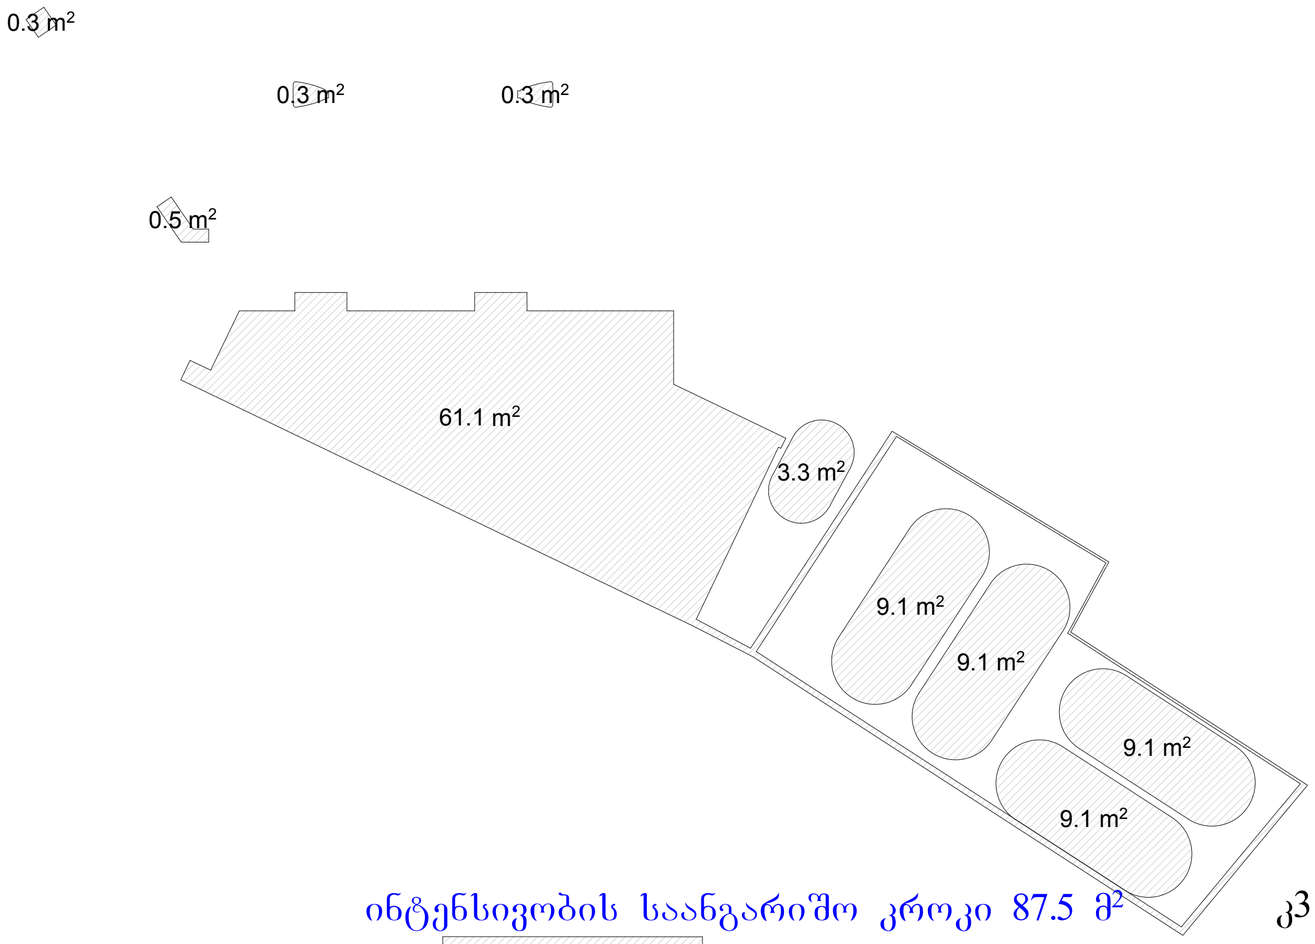

კ1 კოეფიციენტის საანგარიშო ფართი 56.1მ²

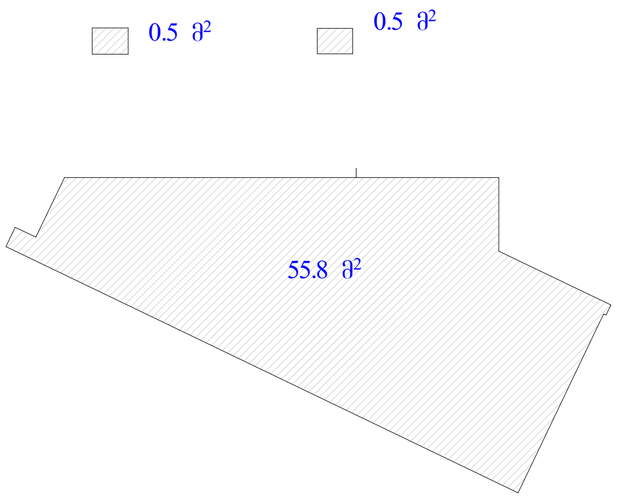

ინტენსივობის საანგარიშო კროკი 87.5 მ²

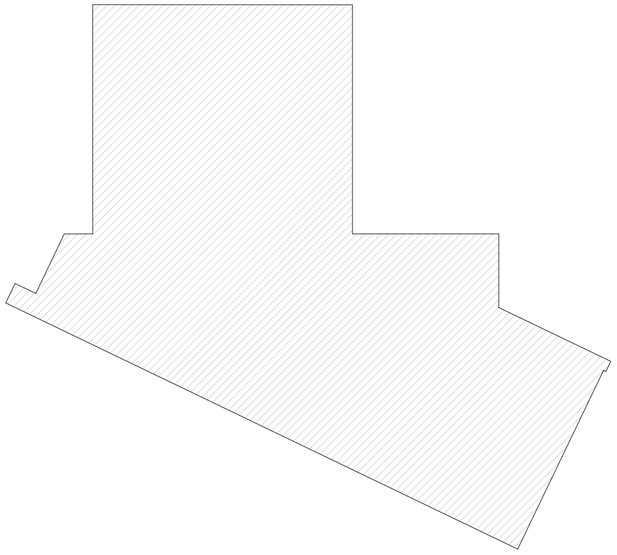

კ3 კოეფიციენტის საანგარიშო კროკი

