საქართველო
ქ. თბილისის მერია
სსიპ თბილისის არქიტექტურის სამსახური

სამსახურის უფროსი

ქ.თბილისი, ისანი-სამგორის რაიონი, 300 არაგველის ქ. და იალბუზის ქ. ს/კ 01.17.01.138.126
არსებული 1653კვ.მ. არასასოფლო-სამეურნეო დანიშნულების მიწის ნაკვეთის

გეგმა

საფუძველი: ქ. თბილისის მთავრობის №20-32-704. 10.112008 წლის დადგენილება

სიტუაციური სქემა	მაშტაბი: 1:2000



მიწის ნაკვეთის საზღვრების მომზადების და საინვესტიციო განყოფილება		
განყოფილების უფროსი		
მთავარი სპეციალისტი		



პირობითი აღნიშვნები

WGS 1984 -ის კოორდინატთა სისტემის UTM პროექცია

ძს	საცხ. შენობა	ხის ღობე	წ წყალგაყვანილობა
ძა	არასაცხ. შენობა	ლობე	გ გაზი
	ფარდული	ქვის კედელი	კ კანალიზაცია
	მშენებარე შენობა	კედელი	კ(ო)ლ საკანალიზაციო კოლექტორი
	სატრანსფორ. ჯიხური	ფლატე	სან სანიაღვრე
	სველი წერტილები	რკინიგზა	კბ კაბშირგაბმულობა
	გარე განათება	სამთავალყურეო ჭები	ელ. ქსელები
		ელ. გადამცემი ხაზი	თბ გათბობა

1) მიწის სამუშაოების შესრულებისას შეატყობინეთ კომუნიკაციის წარმომადგენლებს

შ.პ.ს. კირკიტაძე და კომპანია (ს/ნ 4162940067)		
პეკინის ქ. №27/10 ტ: 37 46 49 მობ: 8 99 56 22 76, ფაქსი: 37 23 00		
L.T.D "KIRKITADZE & COMPANY"		
Pekini str. N 27/10 tel: 37 46 49 mob: 8 99 56 22 76, fax: 37 23 00		
www. kirkitadze.ge kirkitadze@mail.ru		
დირექტორი:		კირკიტაძე რ.
აზომა:		ჯამბაზიშვილი ლ.
დახაზა:		თოდუა გ.
დამკვეთი:		სსიპ თვითმმართველი. შპს პლაზა+.
მაშტაბი: 1:500		27/03/2017წ.

ბენეფიციარის მისამართი: ქ. თბილისი, 300 არაგველის ქ. №22

ბენეფიციარის ტერიტორიის გენერალური გეგმა

მ.1:500

პროექტის ნაწილი:	არქიტექტურული ნაწილი
ფურცლის დასახელება:	გენგეგმა (სახარავის ჩვენებით)
ობიექტის სახელწოდება მისამართი:	სასტუმრო, ქ. თბილისი, 300 არაგველის ქ. №22
შენიშვნა:	მ.ს.ს. "ეიბი 2016" ს/კ 402031868

მასშტაბი:	1:500
ფურცელი:	
ფურცლების:	
თარიღი:	06/15/2017

დირექტორი	ზ. სურგულაძე	
პროექტის ავტორი	ზ. სურგულაძე	
პროექტის ავტორი	დ. ვეფხვაძე	
დამმუშავა	დ. ვეფხვაძე	

L.T.D. Surgula
Architecture. Interior. Prooduct Design.
Gudiashvili str. 9
Tel: +995 568 99 60 60
Email: 7762215@gmail.com
Website: www.surgula.com

გენგეგმა
მ.1:250

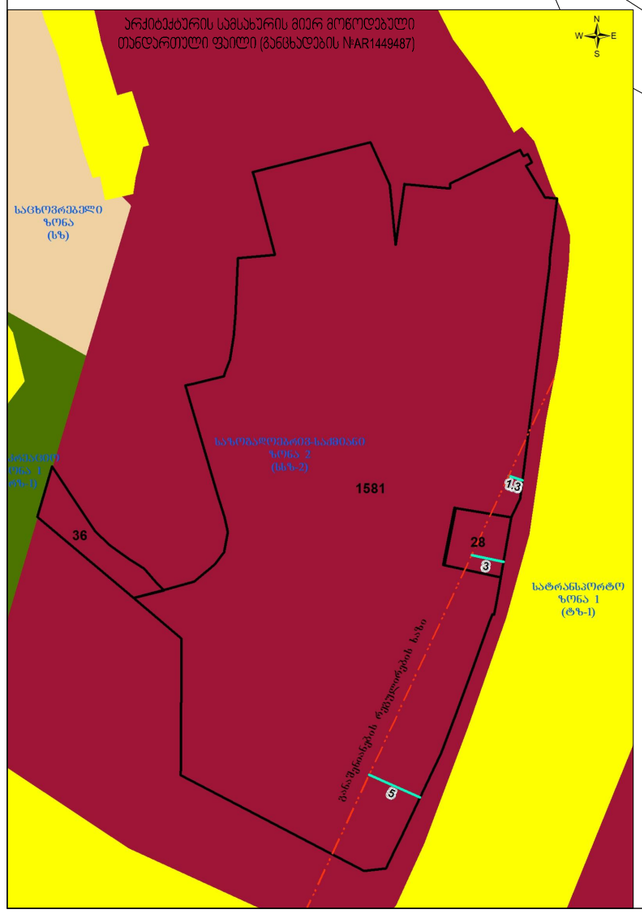

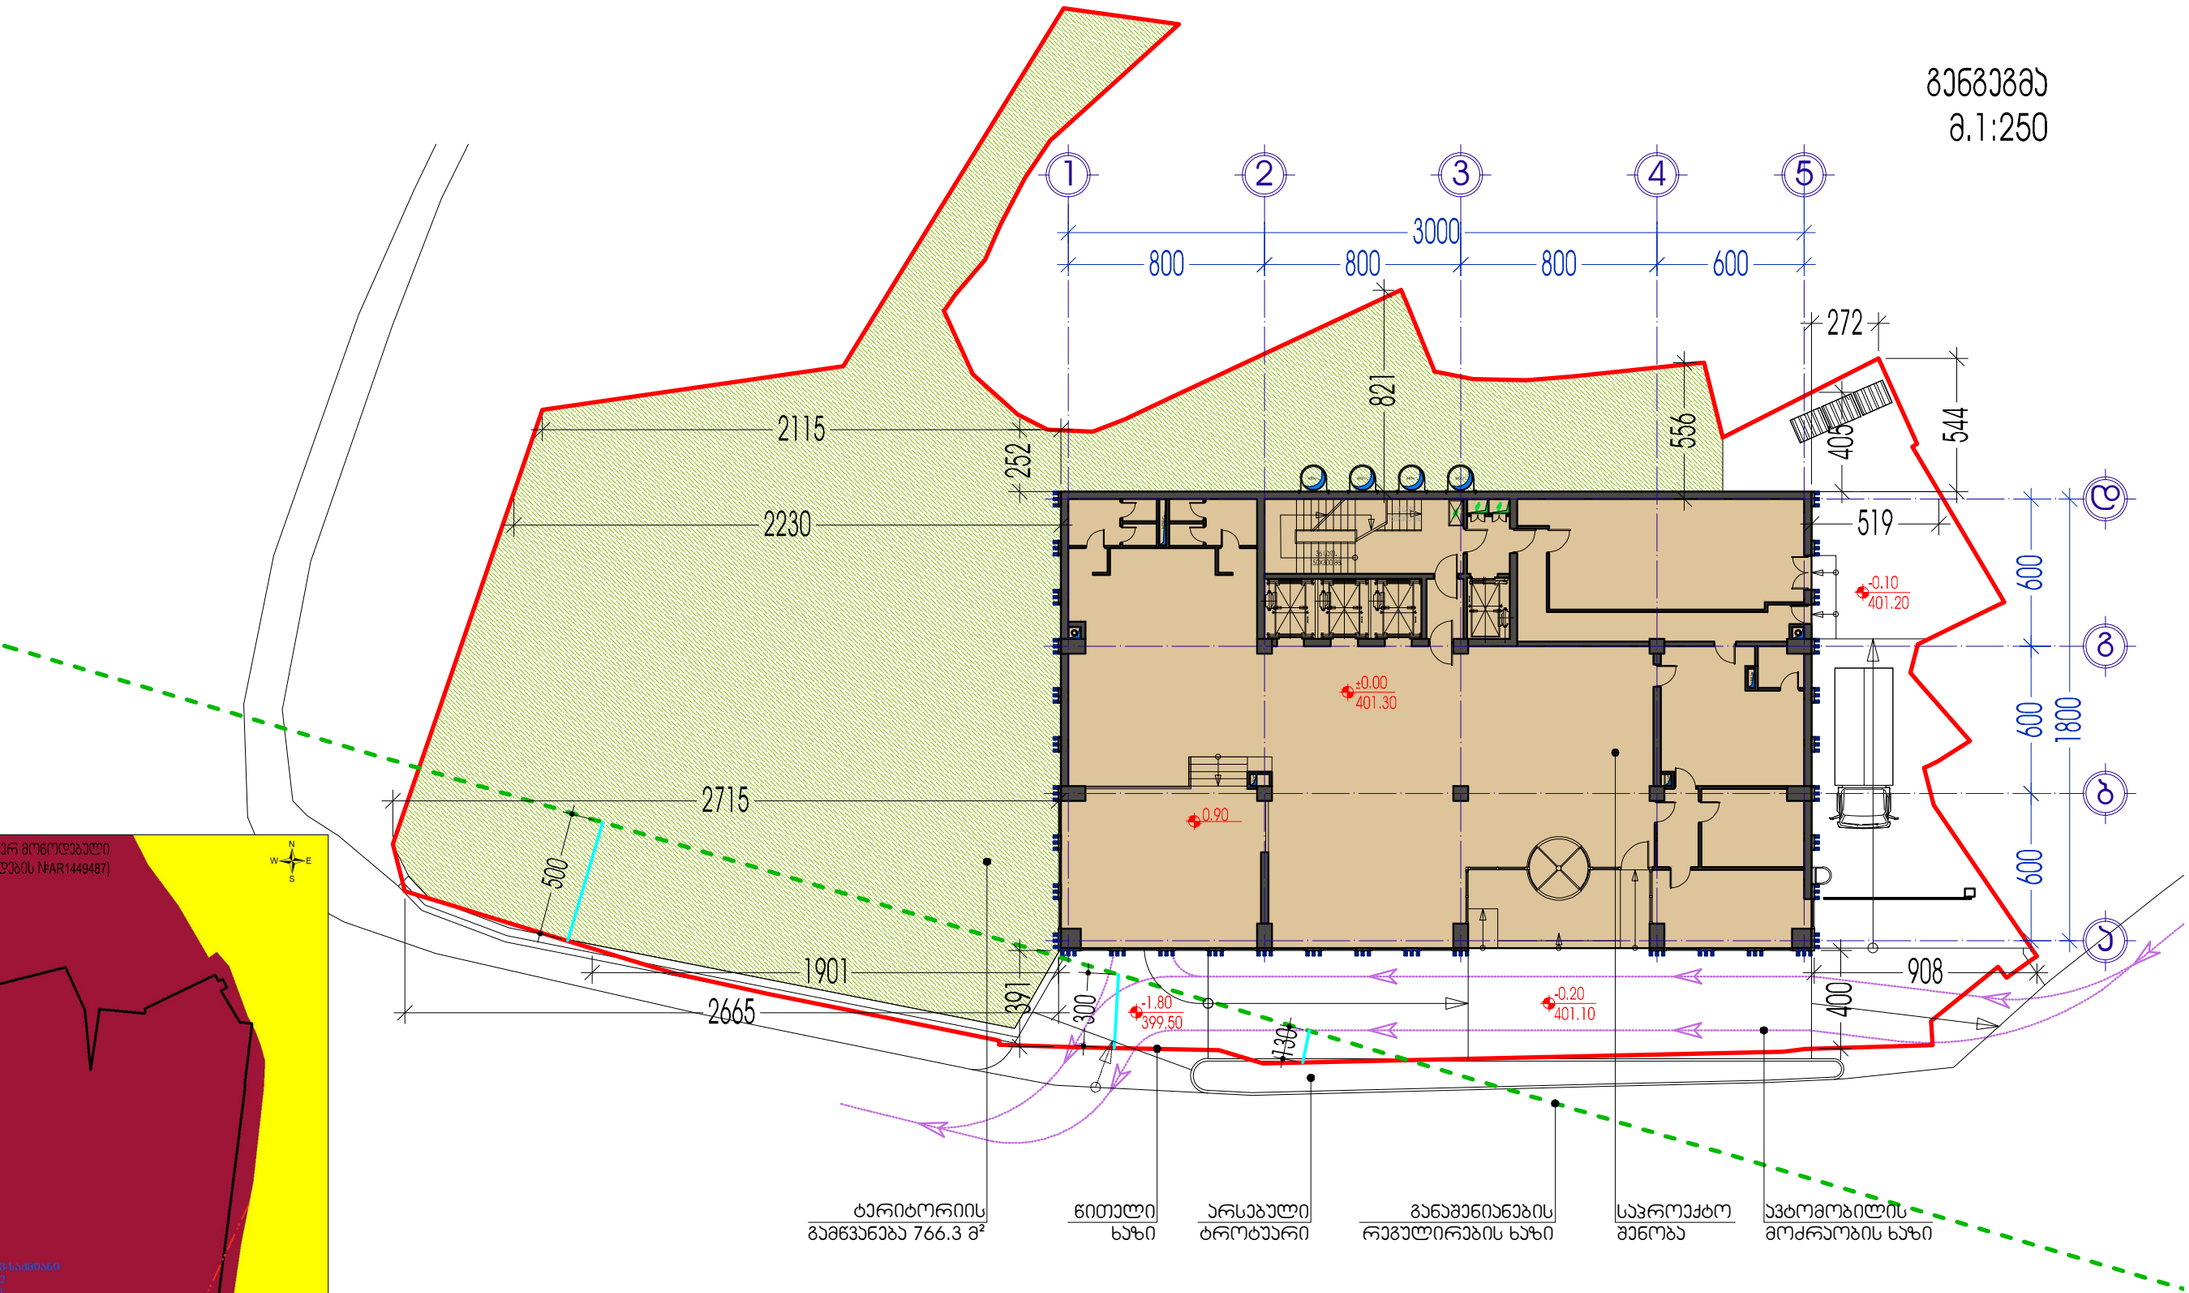

პროექტის ნაწილი:	არქიტექტურული ნაწილი	მასშტაბი: 1:250	დირექტორი	ზ. სურგულაძე	
ფურცლის დასახელება:	გენგეგმა (0.00 სართულის ჩვენებით)	ფურცელი:	პროექტის ავტორი	ზ. სურგულაძე	
ობიექტის ადგილმდებარეობა/მისამართი:	საქართველო, ქ. თბილისი, 300 არაგველის ქ. №22	ფურცლების:	პროექტის ავტორი	დ. ვეფხვაძე	
შენიშვნა:	მ.ს.ს. ა(ი)ბ 2016 ს/კ 402031868	თარიღი: 06/15/2017	დამმუშავა	დ. ვეფხვაძე	

L.T.D. Surgula
Architecture. Interior. Procuct Design.
Gudiashvili str. 9
Tel: +995 568 99 60 60
Email: 7762215@gmail.com
Website: www.surgula.com