არსებული გეგმგეგმა მაშ 1-500

A3

თბილისი 2017 წ.

შენიშვნები

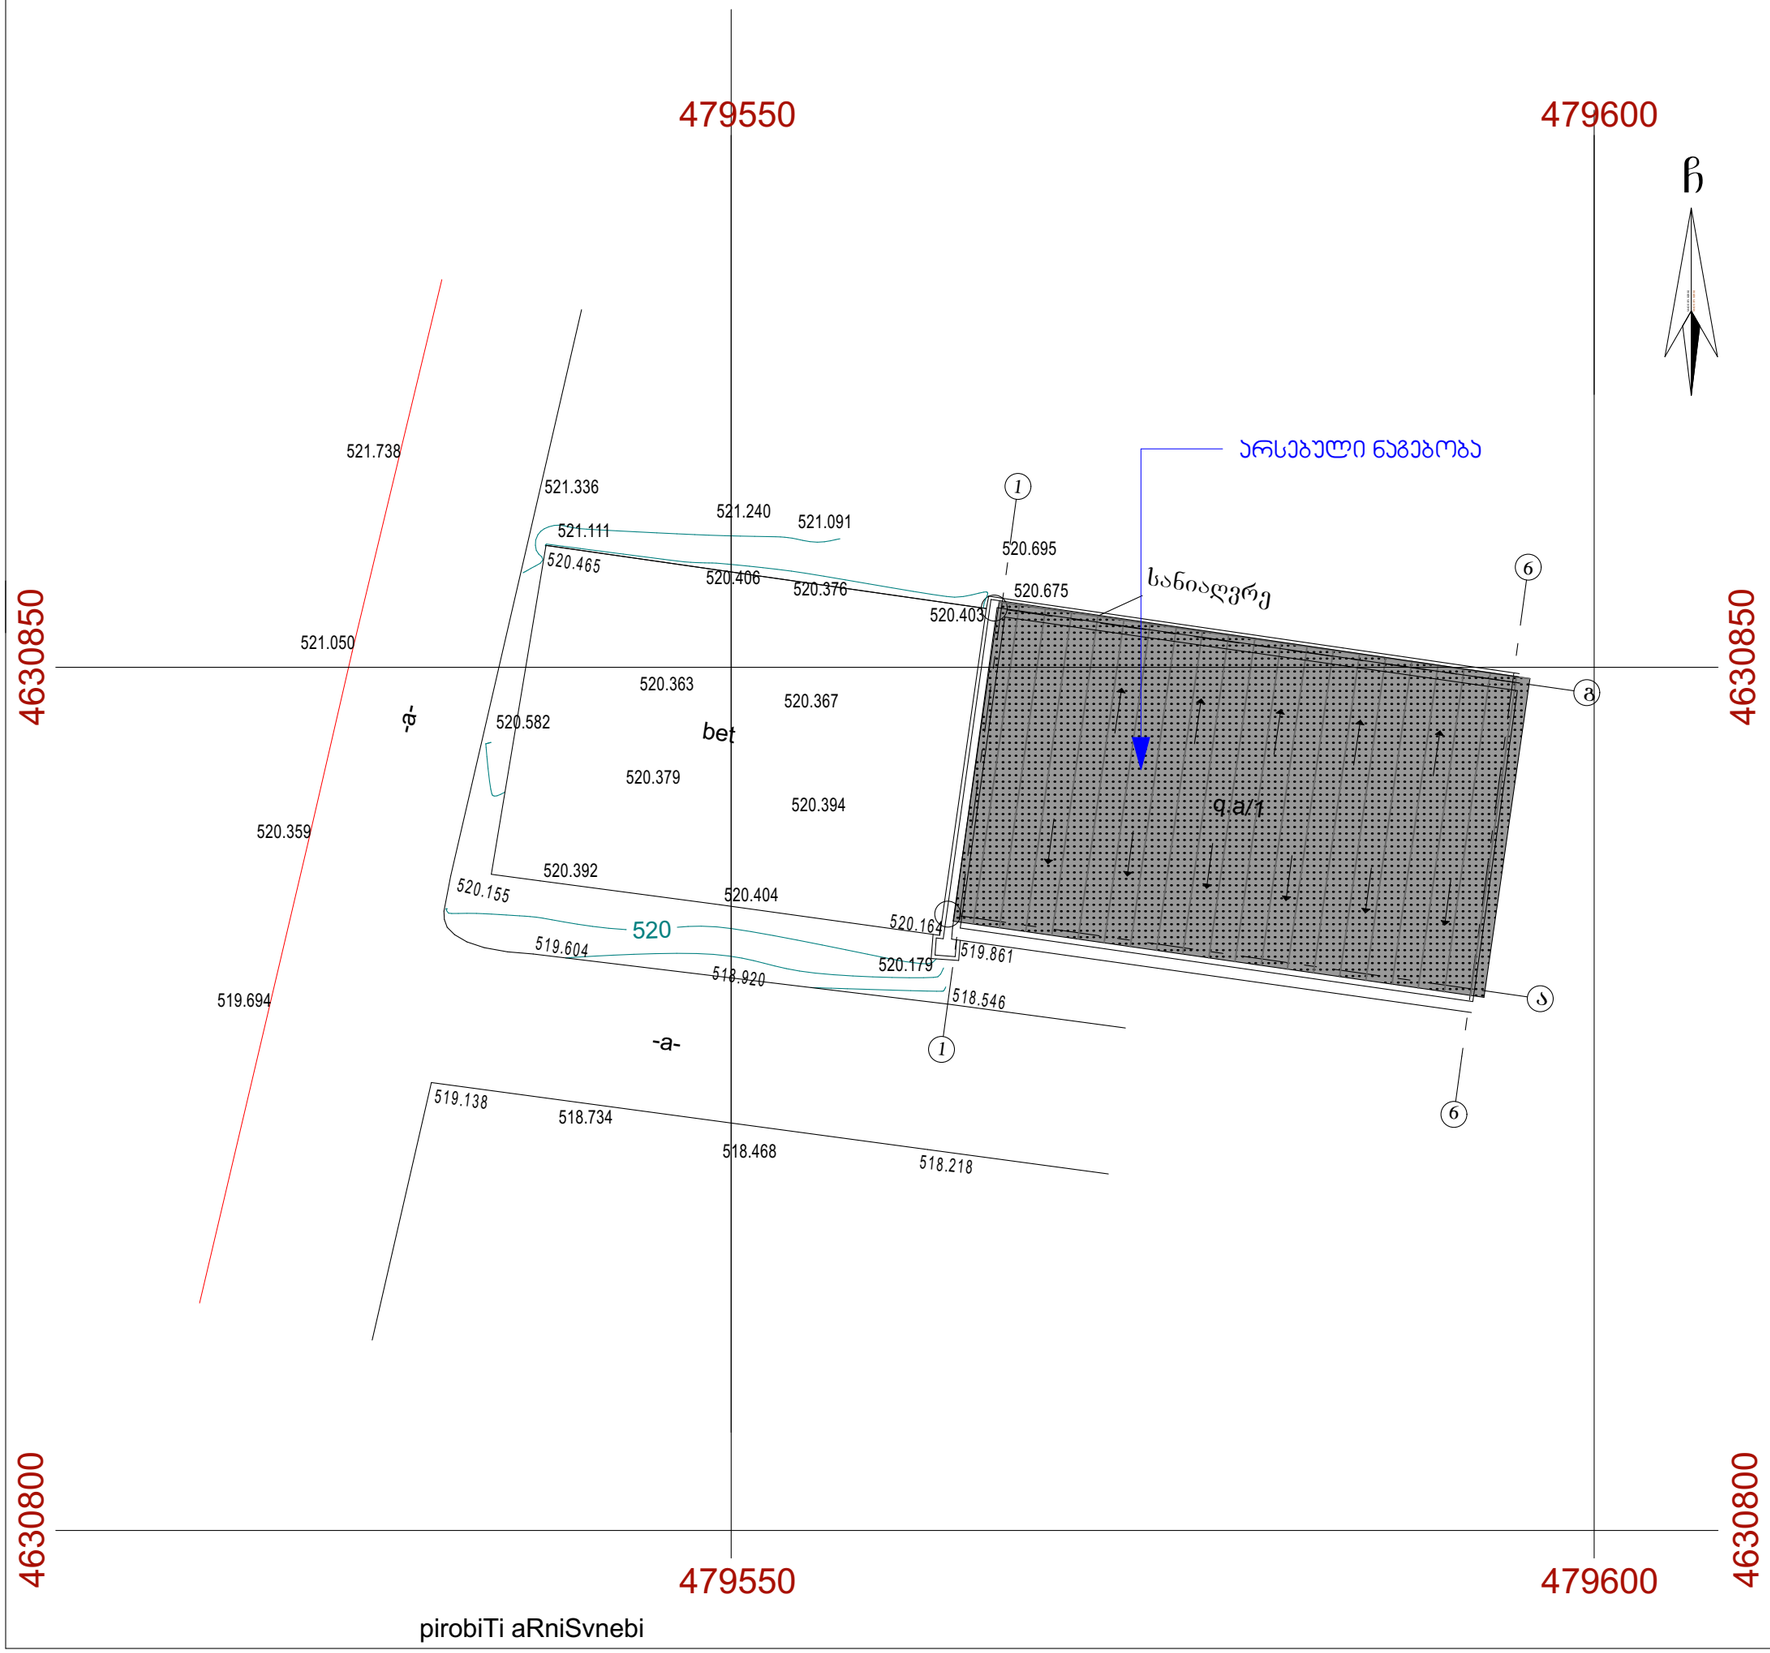

შ.პ.ს
„ არჩფეისი„

დირექტორი კახა მურცხვალაძე		დამკვეთი შ.პ.ს „ზაჰესი 2007„		
პროექტის ავტორი არქიტექტორი კახა მურცხვალაძე				
		თარიღი 2 0 1 7	სტადია მპ	ფურც.

ქ. თბილისი, დაბა ზაჰესი, მშვიდობის ქ №105 (ყოფ. ულიანოვის) შ.პ.ს „ზაჰესი 2007„ -ის ტერიტორიაზე სასაწყობე ანგარის პროექტი
საპ. კოდი 72.12.01.162

არქიტექტურული ნაწილი

არსებული გეგმგეგმა

მაშტაბი:
1:500

გენგეგმა მაშ 1-500

A3

თბილისი 2017 წ.

შენიშვნები

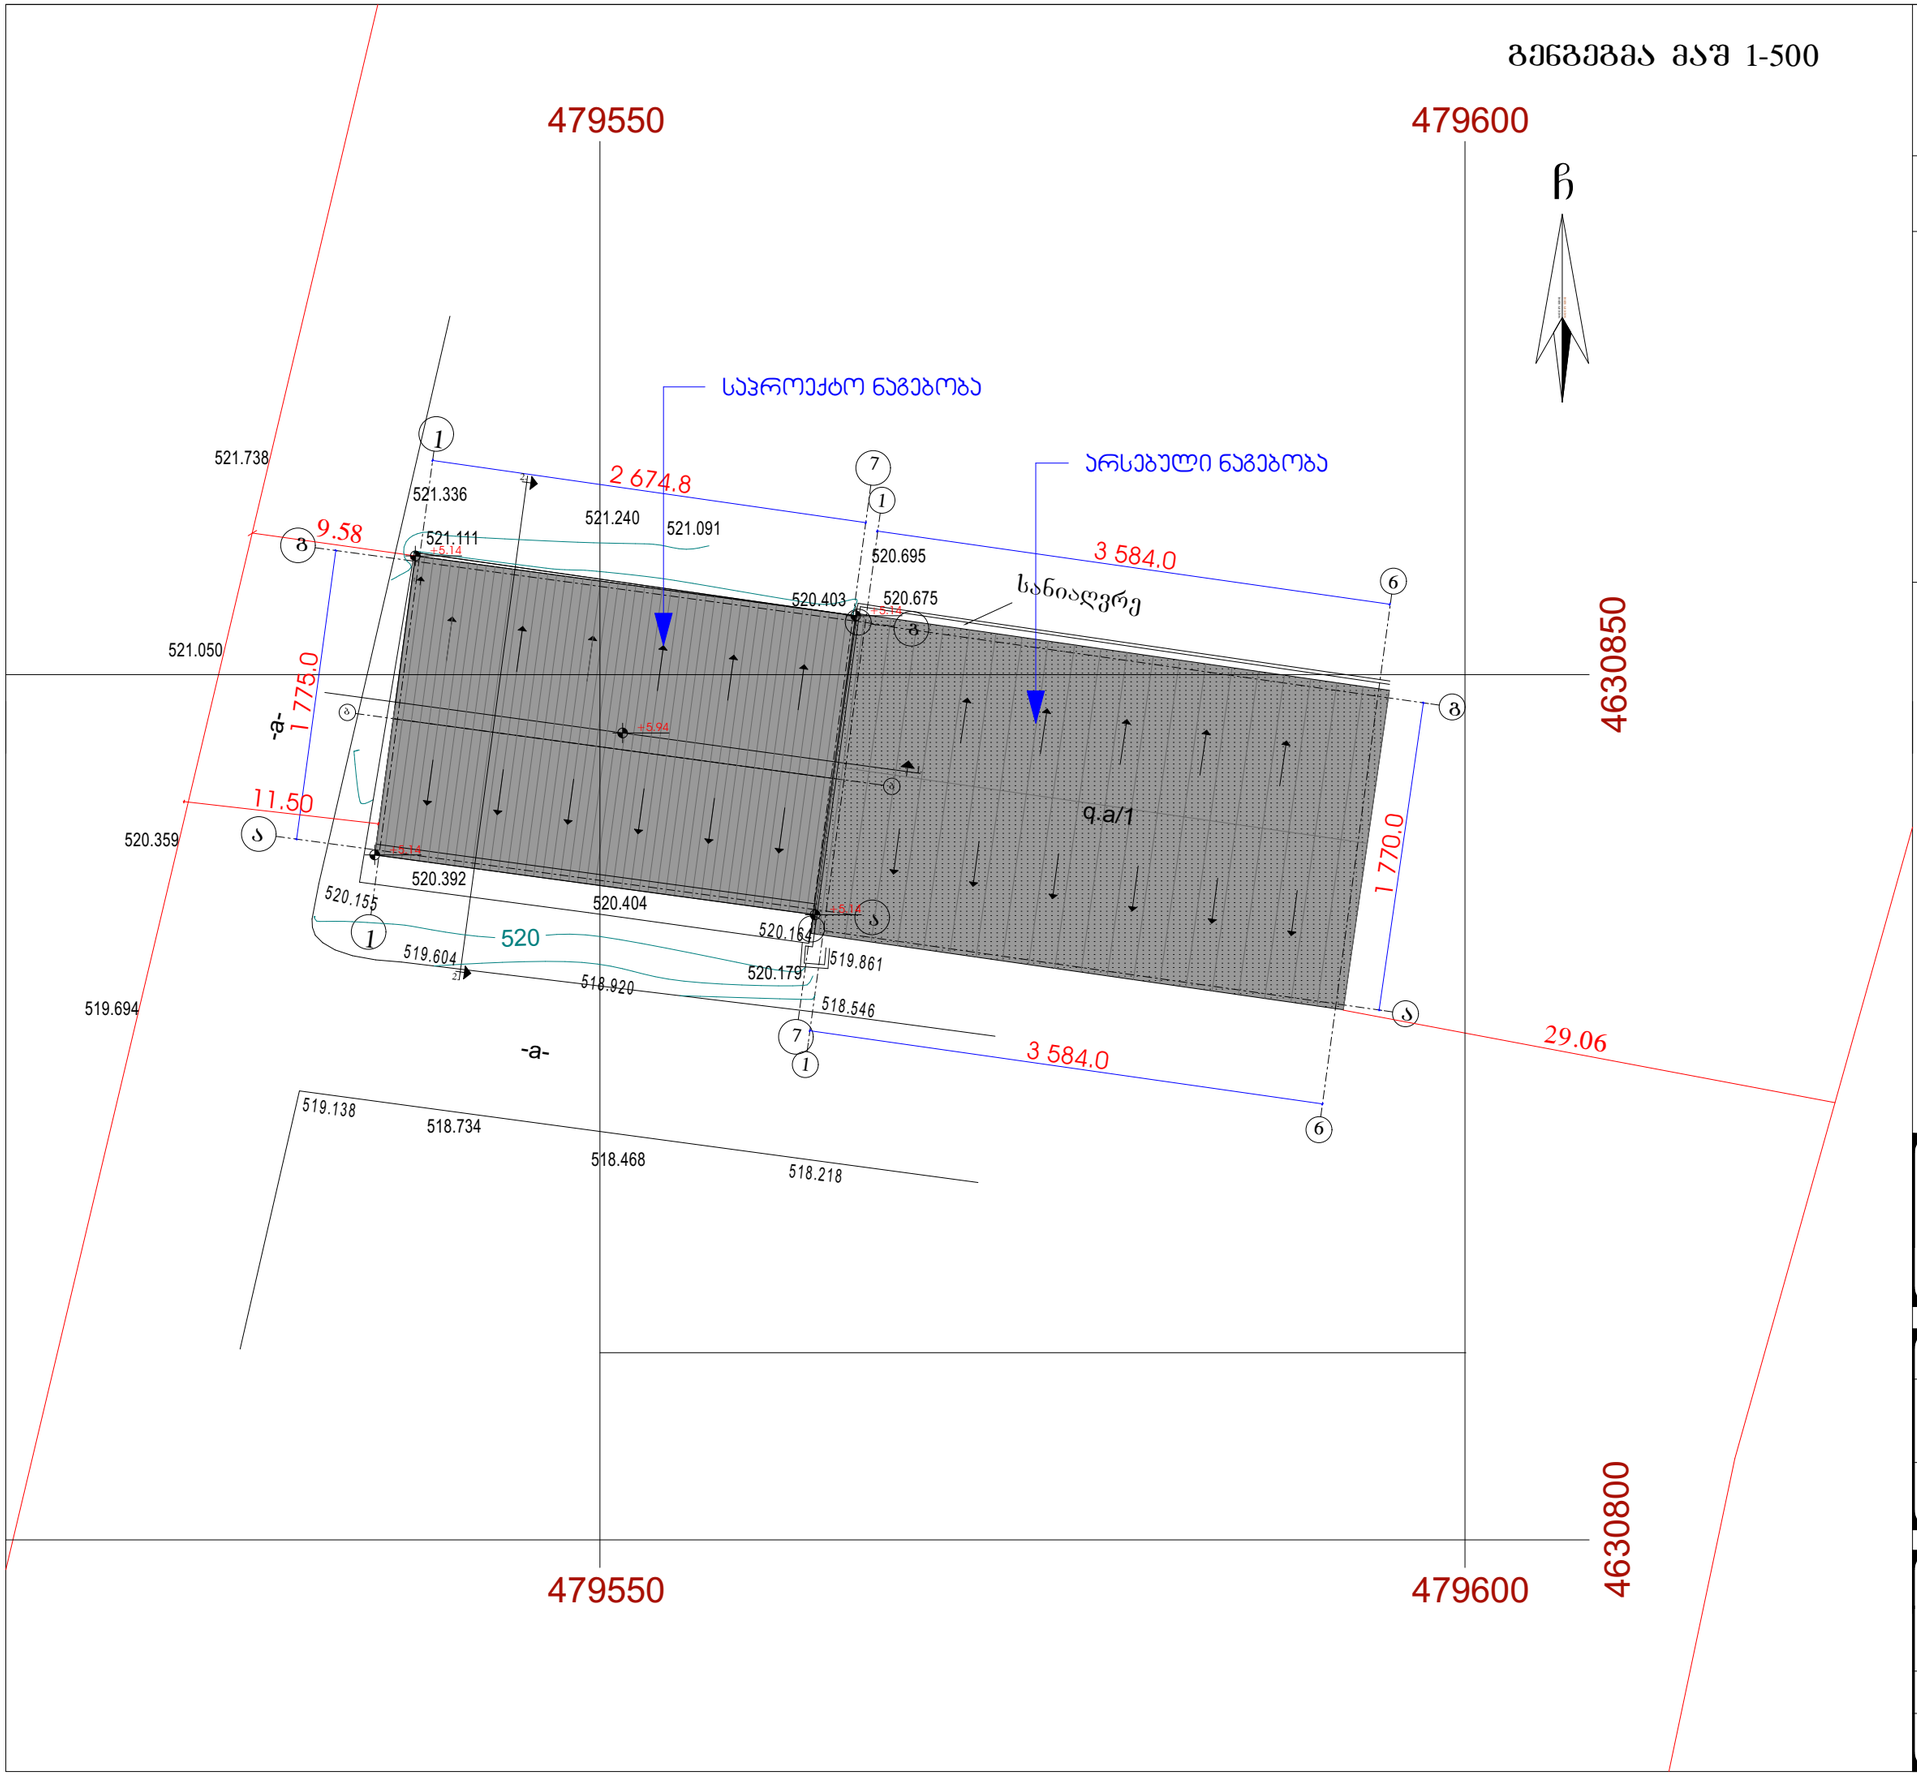

შ.პ.ს

„ არჩფეისი„

დირექტორი კახა მურცხვალაძე		დამკვეთი		
პროექტის ავტორი არქიტექტორი კახა მურცხვალაძე		შ.პ.ს „ზაკესი 2007„		
		თარიღი 2 0 1 7	სტადია მპ	ფურც.

ქ. თბილისი, დაბა ზაკესი, მშვიდობის ქ №105 (ყოფ. ულიანოვის) შ.პ.ს „ზაკესი 2007„ -ის ტერიტორიაზე სასაწყობე ანგარის პროექტი
საკ. კოდი 72.12.01.162

არქიტექტურული ნაწილი

გენგეგმა

მაშტაბი:
1:500