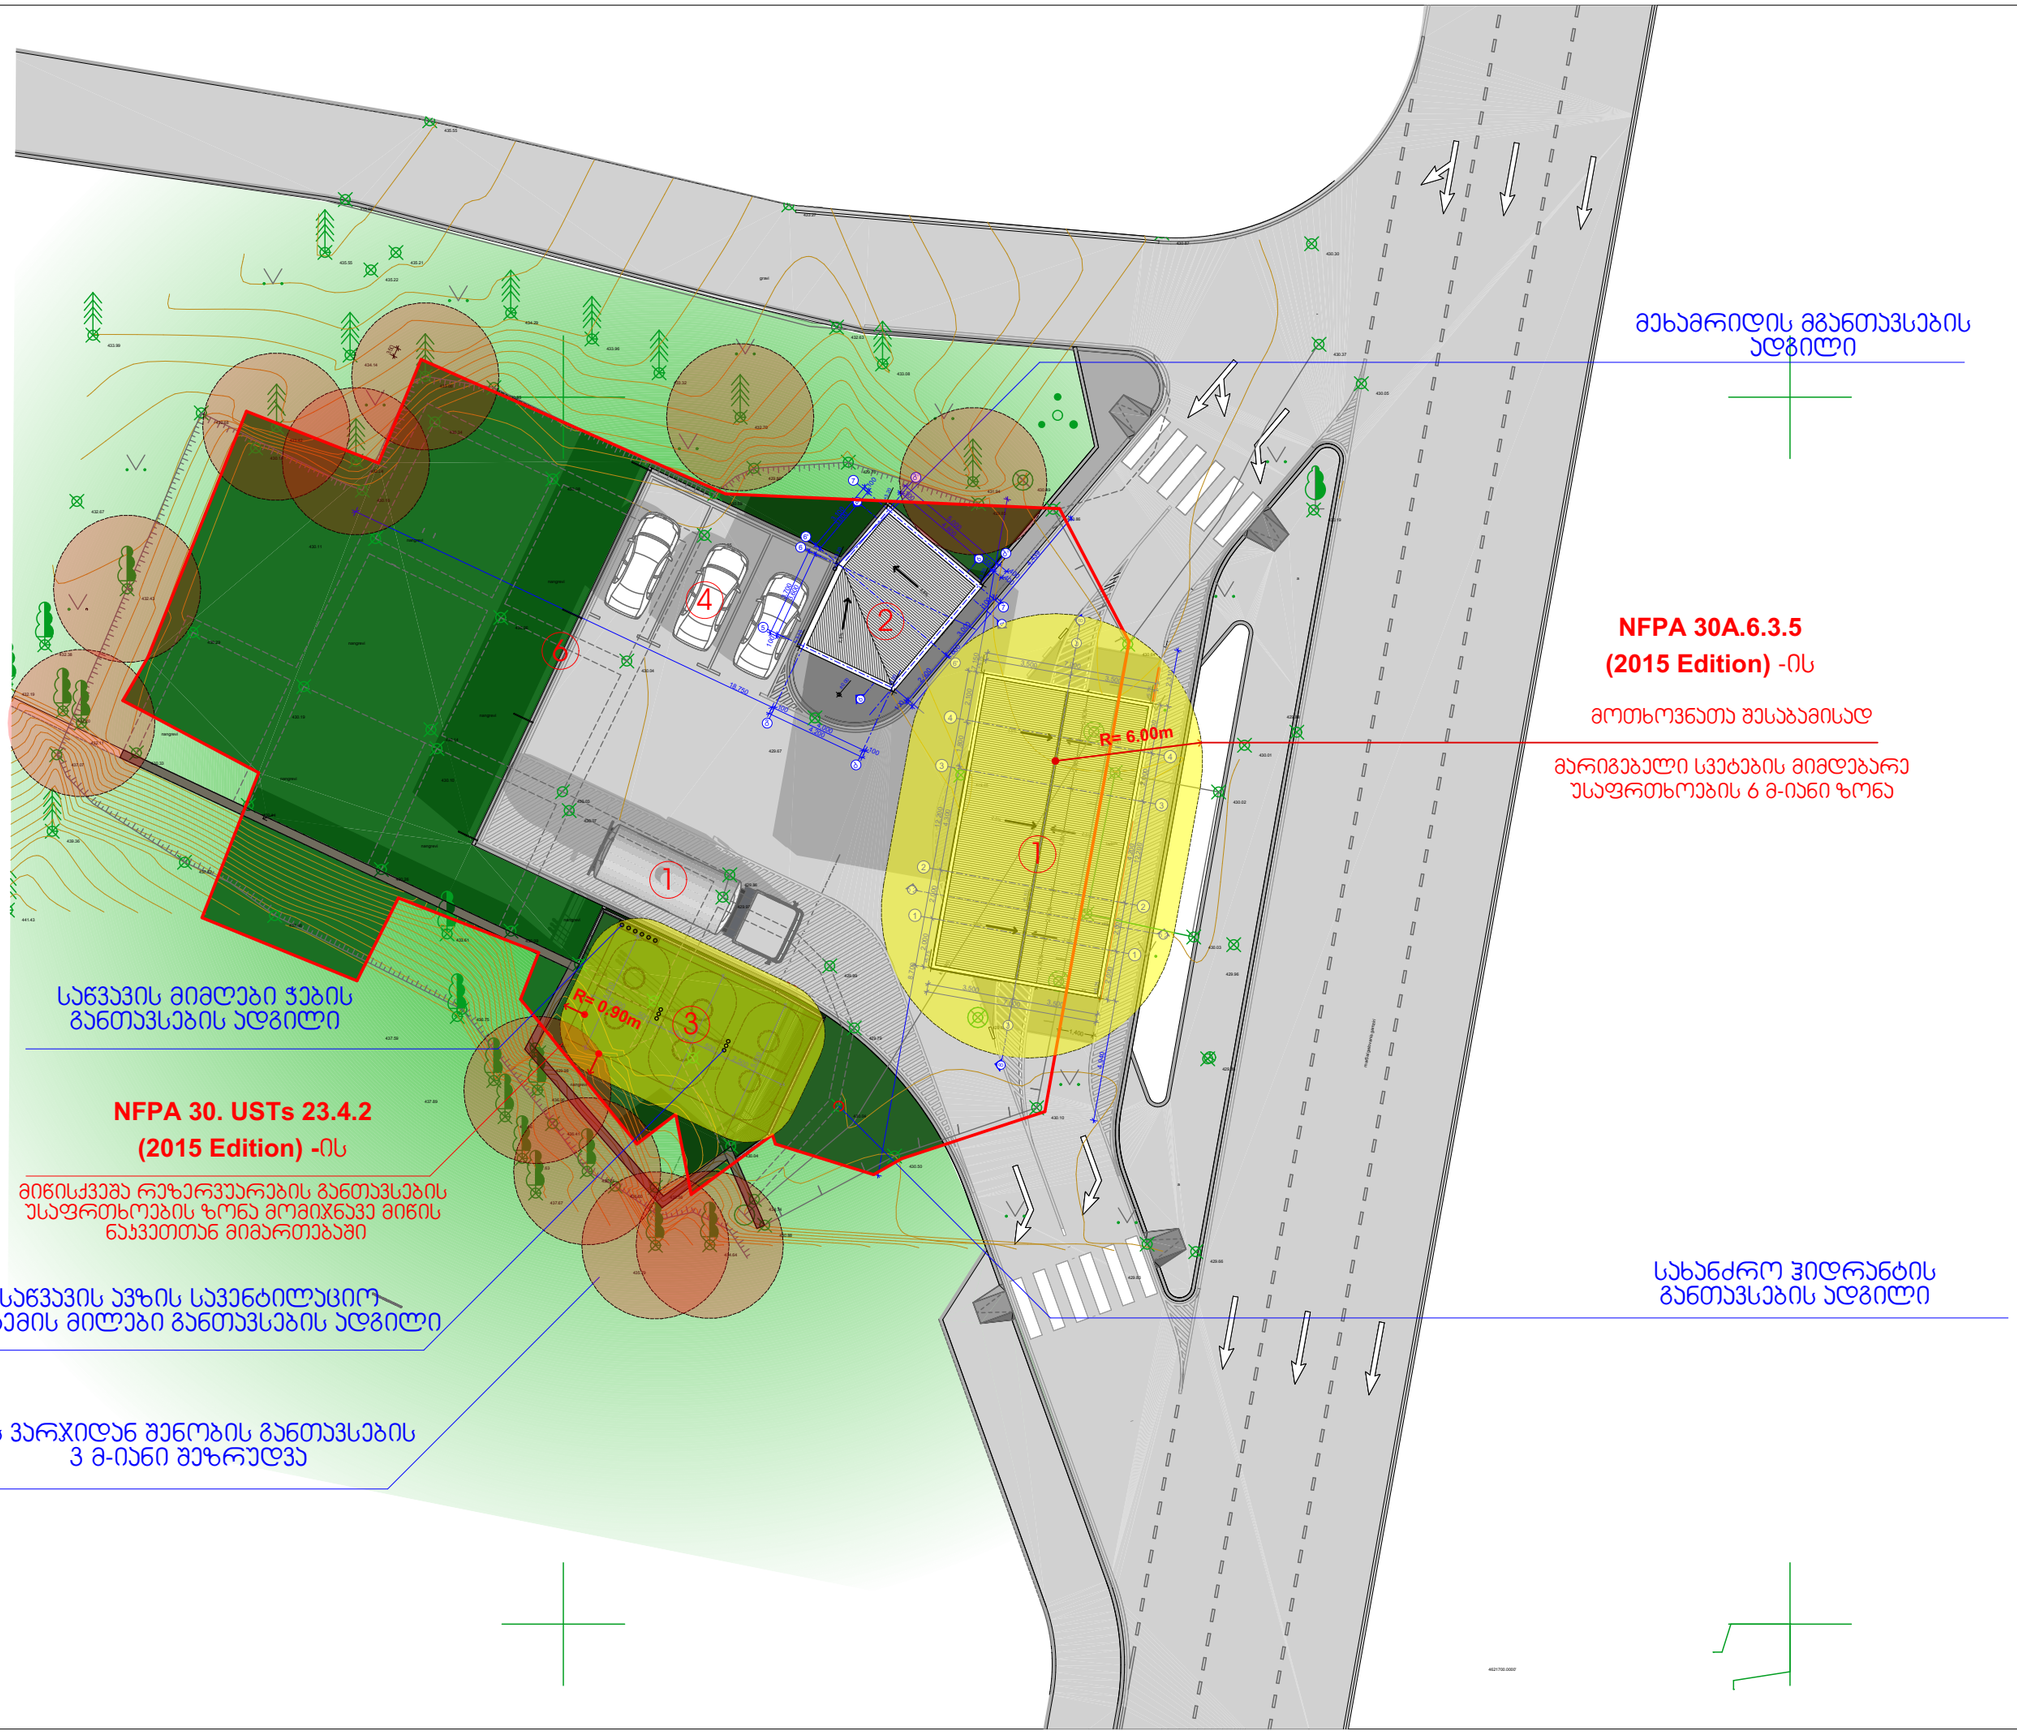


A 3

დაკვეთა №

ექსპლიკაცია

1.ავტოგასამართი სადგურის ჩარდახი
2.ადმინისტრაციული(საოფისე) შენობა
3.საწვავის მიწისქვეშა რეზერვუარები
4.ავტოცისტერნის დასაცლელი მოედანი
5. ავტოსადგომი
6. ღობე-სარეკლამო ბანერი

პირობითი აღნიშვნები

შენიშვნები

misamarTi
ქ. თბილისი, გლოვანის გამზირი, ნაკვეთი ს/კ 01.10.11.001.231

proeqtis saxelwodeba
ავტოგასამართი სადგური ქ. თბილისში, გლოვანის გამზირზე, ნაკვეთი ს/კ 01.10.11.001.231

თანამდებობა	გვარი	ხელმოწერა
დირექტორი	ვ.ყველაშვილი	
პრ. ავტორი	გ.წასიძე	
დაამუშავა	გ.წასიძე	

შპს "ოუქ ჰილ"

საქართველო,ქ.თბილისი , ვაკესაბურთალოს რაიონი, სულხან ცინცაძის ქ. პომგრაციული ფართი № 8 - 5

ტელ: 577689767 ; 555 44 1010

მასშტაბი 1:250	ნახაზის სახელწოდება
თარიღი	გენ გეგმა

პროექტი	ფურცელი	ფურცლები
ესკიზური პროექტი	ა - 2	



A 3

დაკვეთა N

ექსპლიკაცია

პირობითი აღნიშვნები

შენიშვნები

დამკვეთი

მ. ლიპარტელიანი

მისამართი

ქ. თბილისი, გელოვანის გამზირი, ნაკვეთი N01.10.11.001.231

პროექტის სახელწოდება

გაზგასამართი სადგური ქ. თბილისში, გელოვანის გამზირზე, ნაკვეთი N01.10.11.001.231

თანამდებობა	**გვარი**	**ხელმოწერა**
პრ. ავტორი	ლ. ჯანხოთელი	
დაამუშავა	ლ. ჯანხოთელი	

GBC

Global Building Company

მასშტაბი	ნახაზის სახელწოდება
1:500	ტოპო გეგმა
თარიღი 12.08.2016	

პროექტი	ფურცელი	ფურცლები
ესკიზური პროექტი	ა - 1	14