

III ეტაპის სამუშაოები. C ბლოკი.
ჭრილი A1, A2


C ბლოკი A1

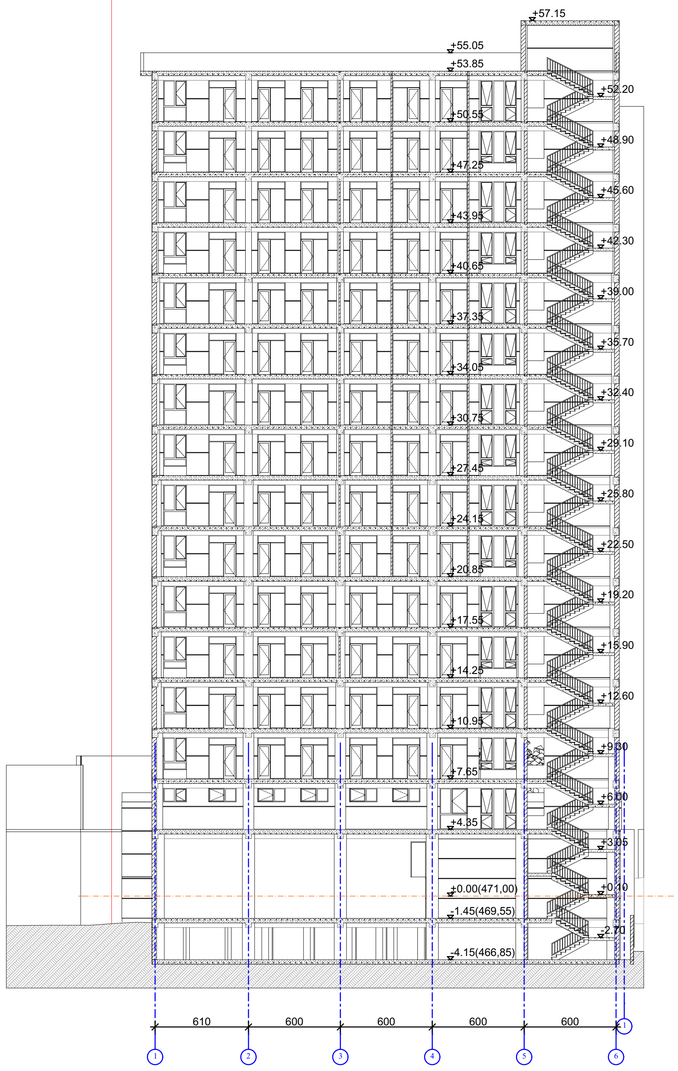

C ბლოკი A2

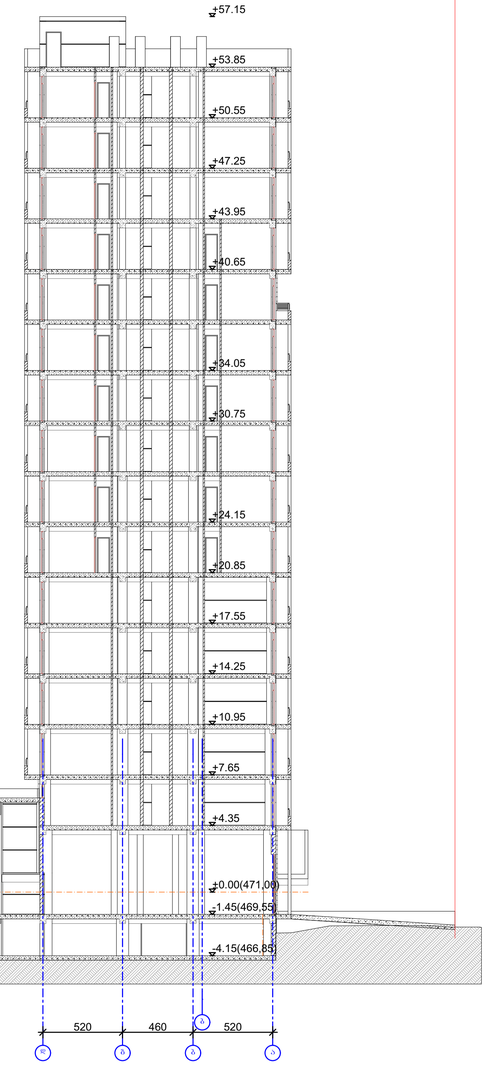

E ბლოკი A4

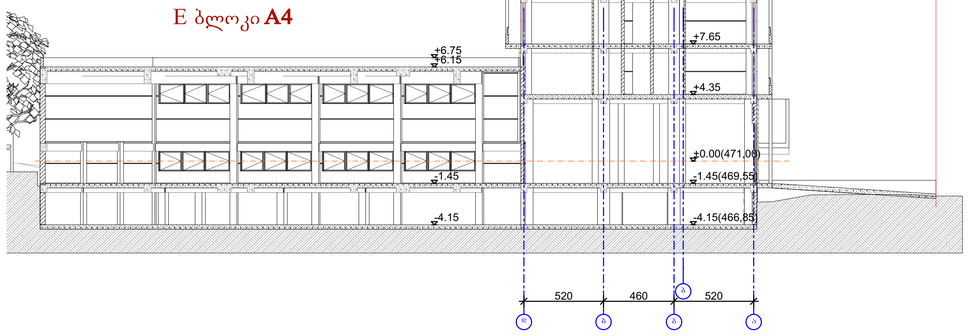

ელ.პლიკაცია:

პირობითი აღნიშნები:

წითელი ხაზი

ღერძის ხაზი

შენიშვნები:

AB5

შ. ბ. ხ. ეი ბი 5, არაგვისულის ქ. 14, 0179 თბილისი

დირექტორი: დ. ლისაბერძე

არქიტექტორი: დ. ჭუპრალი

არქიტექტორი: ს. გოგიჩაიშვილი

არქიტექტორი: დ. ლისაბერძე

დამკვეთი: შპს " ბალავარი"

პროექტის საბელწოდება:

საცხოვრებელი კომპლექსი

ქობალიანი, მეზიანის დასახლება, I და II მრ-ის მიმდებარედ, გორგონაძის ქ. 03/036 ნაკვეთის მიმდებარედ

არქიტექტურული ნაწილი


ნახაზი:

ც ბლოკი. ჭრილი

ფურცელი: A.24 (46)

მასშტაბი: 1:200 ფორმატი: A1

7/19/2017

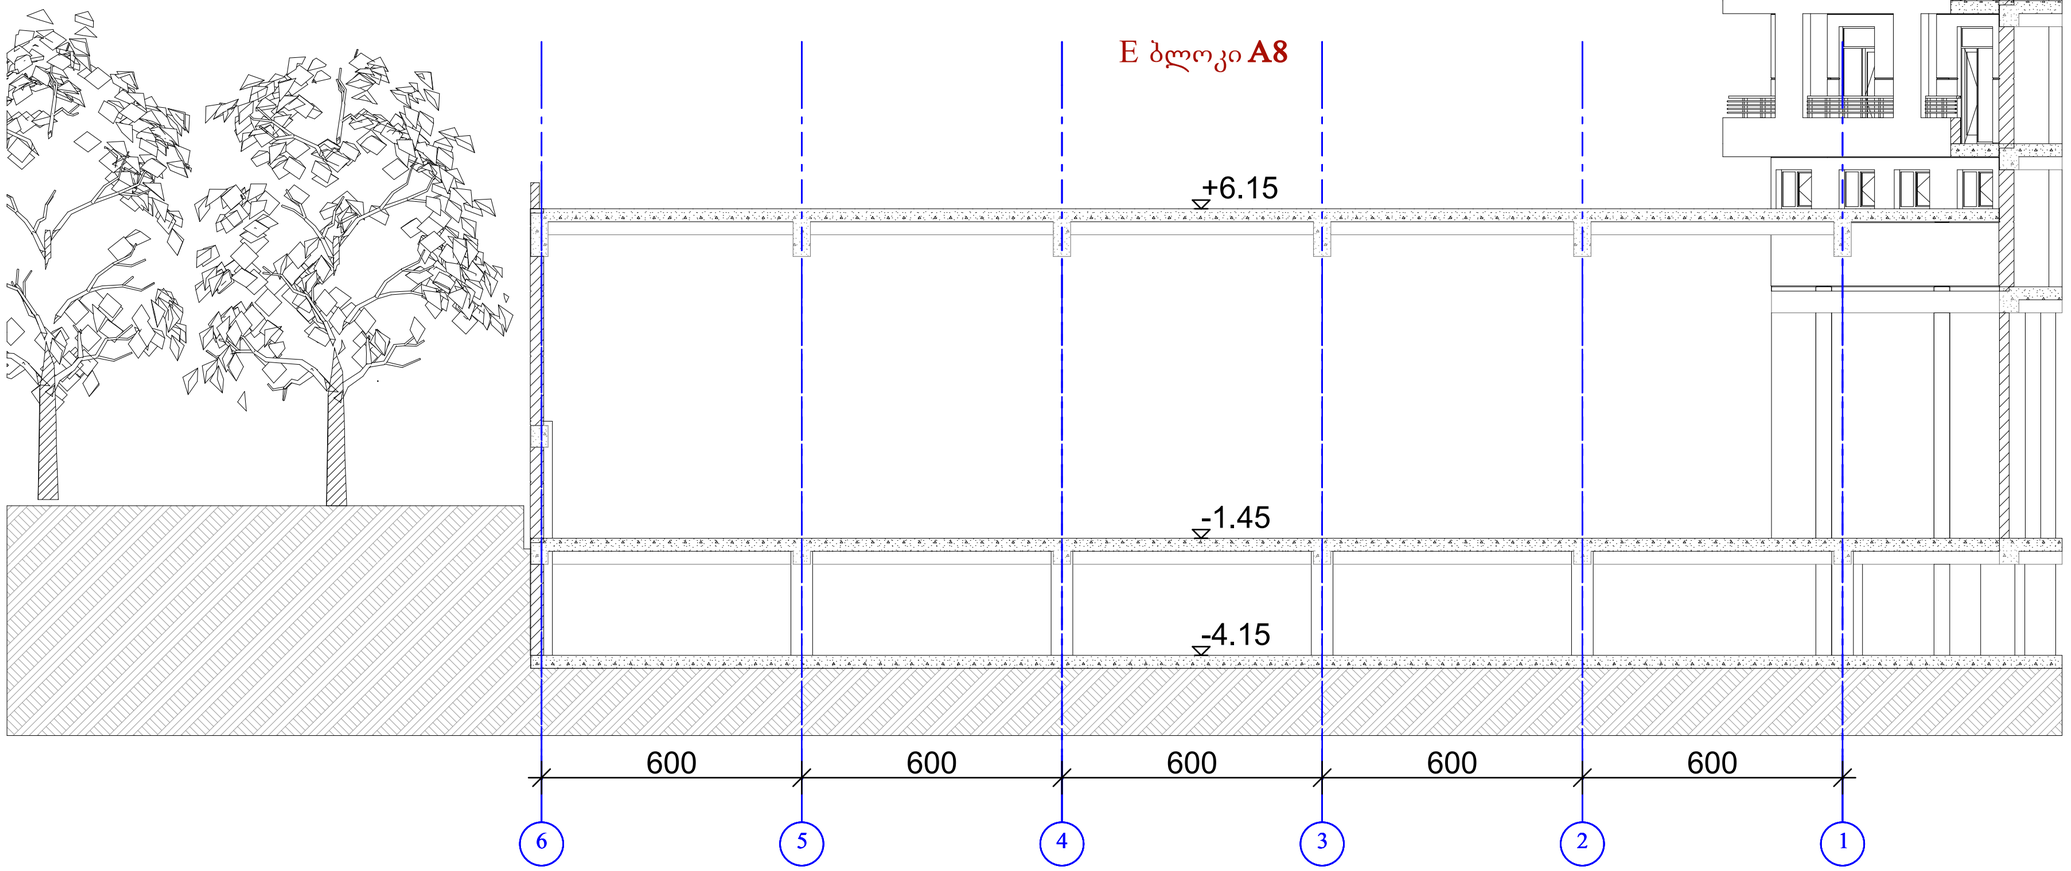

ექსპლიკაცია:

პირობითი აღნიშვნები:

შენიშვნები:

AB5

შ. პ. ს. ეი ბი 5, არაჟიშვილის ქ. 14, 0179 თბილისი

დირექტორი: დ. ლოსაბერიძე
არქიტექტორი: დ. ჭკუასელი
არქიტექტორი: ს. გოგიჩაიშვილი
არქიტექტორი: დ. ლოსაბერიძე

დამკვეთი: შპს "ბალავარი"

პროექტის სახელწოდება:

საცხოვრებელი სახლი

ქ.თბილისი, შუხიანის დასახლება, I და II მ/რ-ის მიმდებარედ, გობრონიძის ქ. 03/036 ნაკვეთის მიმდებარედ

არქიტექტურული ნაწილი

ნახაზი:

E ბლოკი. ჭრილი A8

ფურცელი: A.25 (46)

მასშტაბი: 1:100 ფორმატი: A2

7/19/2017