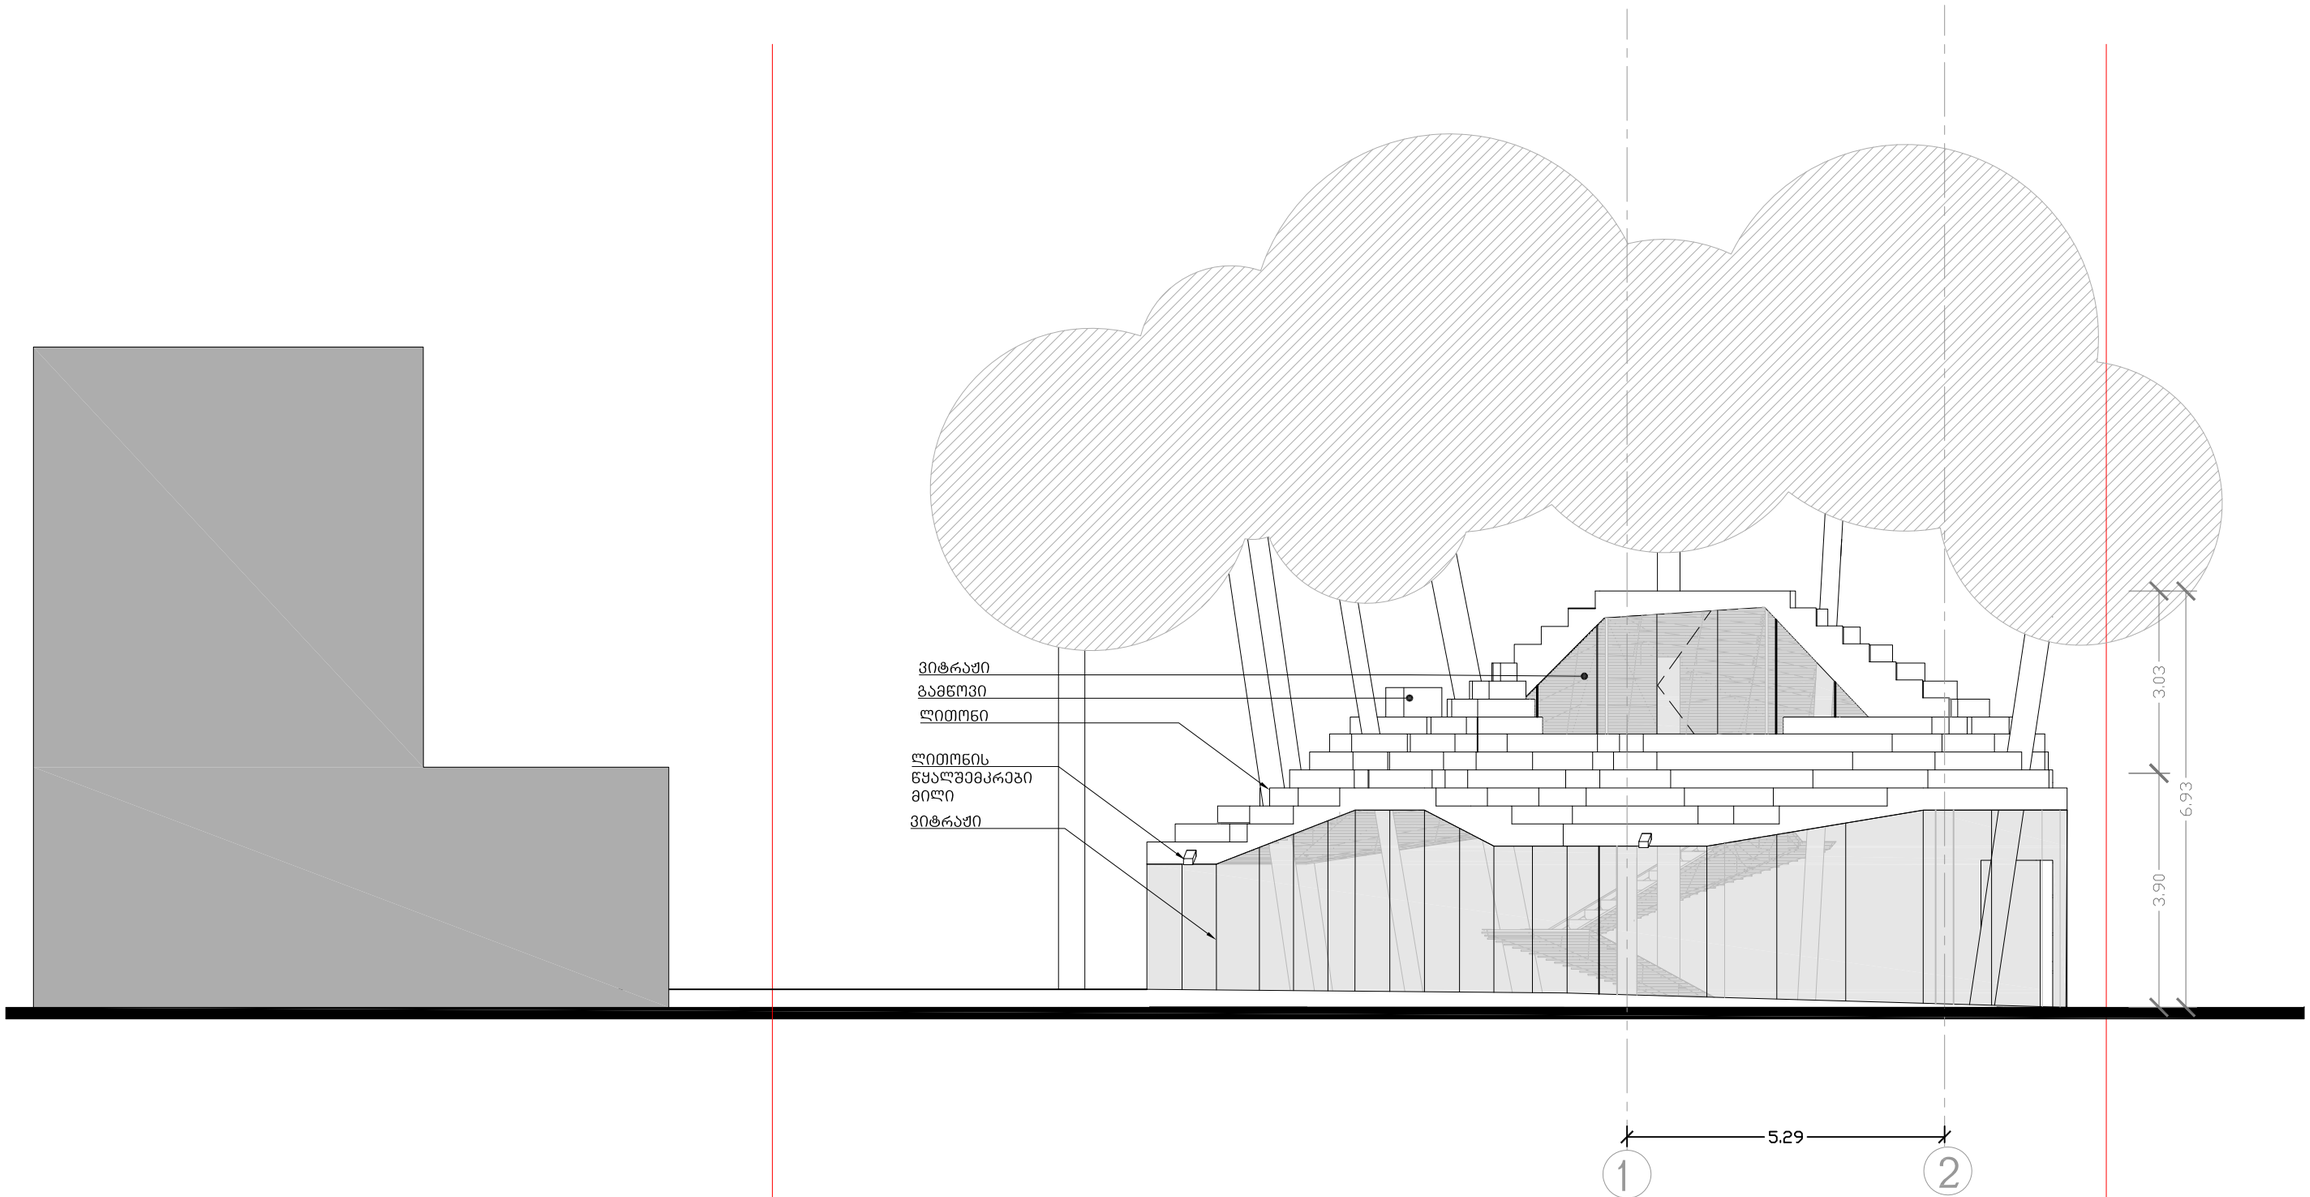

არქიტექტურა ხმალაძე არქიტექტორები თბილისი უზნაძის 91ა E-mail: Giorgi@Khmaladze.ge		Dimensions to be verified on side. This drawing should not be scaled. Any discrepancies should be referred to the Architect prior to work being put in hand. This drawing is the property of Khmaladze Architects, and the drawing is issued on the condition that it is not copied, reproduced, retained or disclosed to any unauthorized person, either wholly or in part without the consent in writing of Khmaladze Architects.	პროექტი კომერციული შენობა #027 დამკვეთი შპს ლიდო 8 მისამართი თბილისი მ. კოსტავას #70		ექსპლიკაცია	ფურცლის ფასადი 1-2 A-3001 მასშტაბი 1:100 სტადია CD ფორმატი A3 თარიღი 11.08.2017 ფაილის მდებარეობა: D:\project\021 Office Sandro Eu\07_REVIT	ავტორი გ. ხმალაძე შესრულა თ.შერაზადიშვილი შეამოწმა გ. ხმალაძე

ფასადი ა-ბ

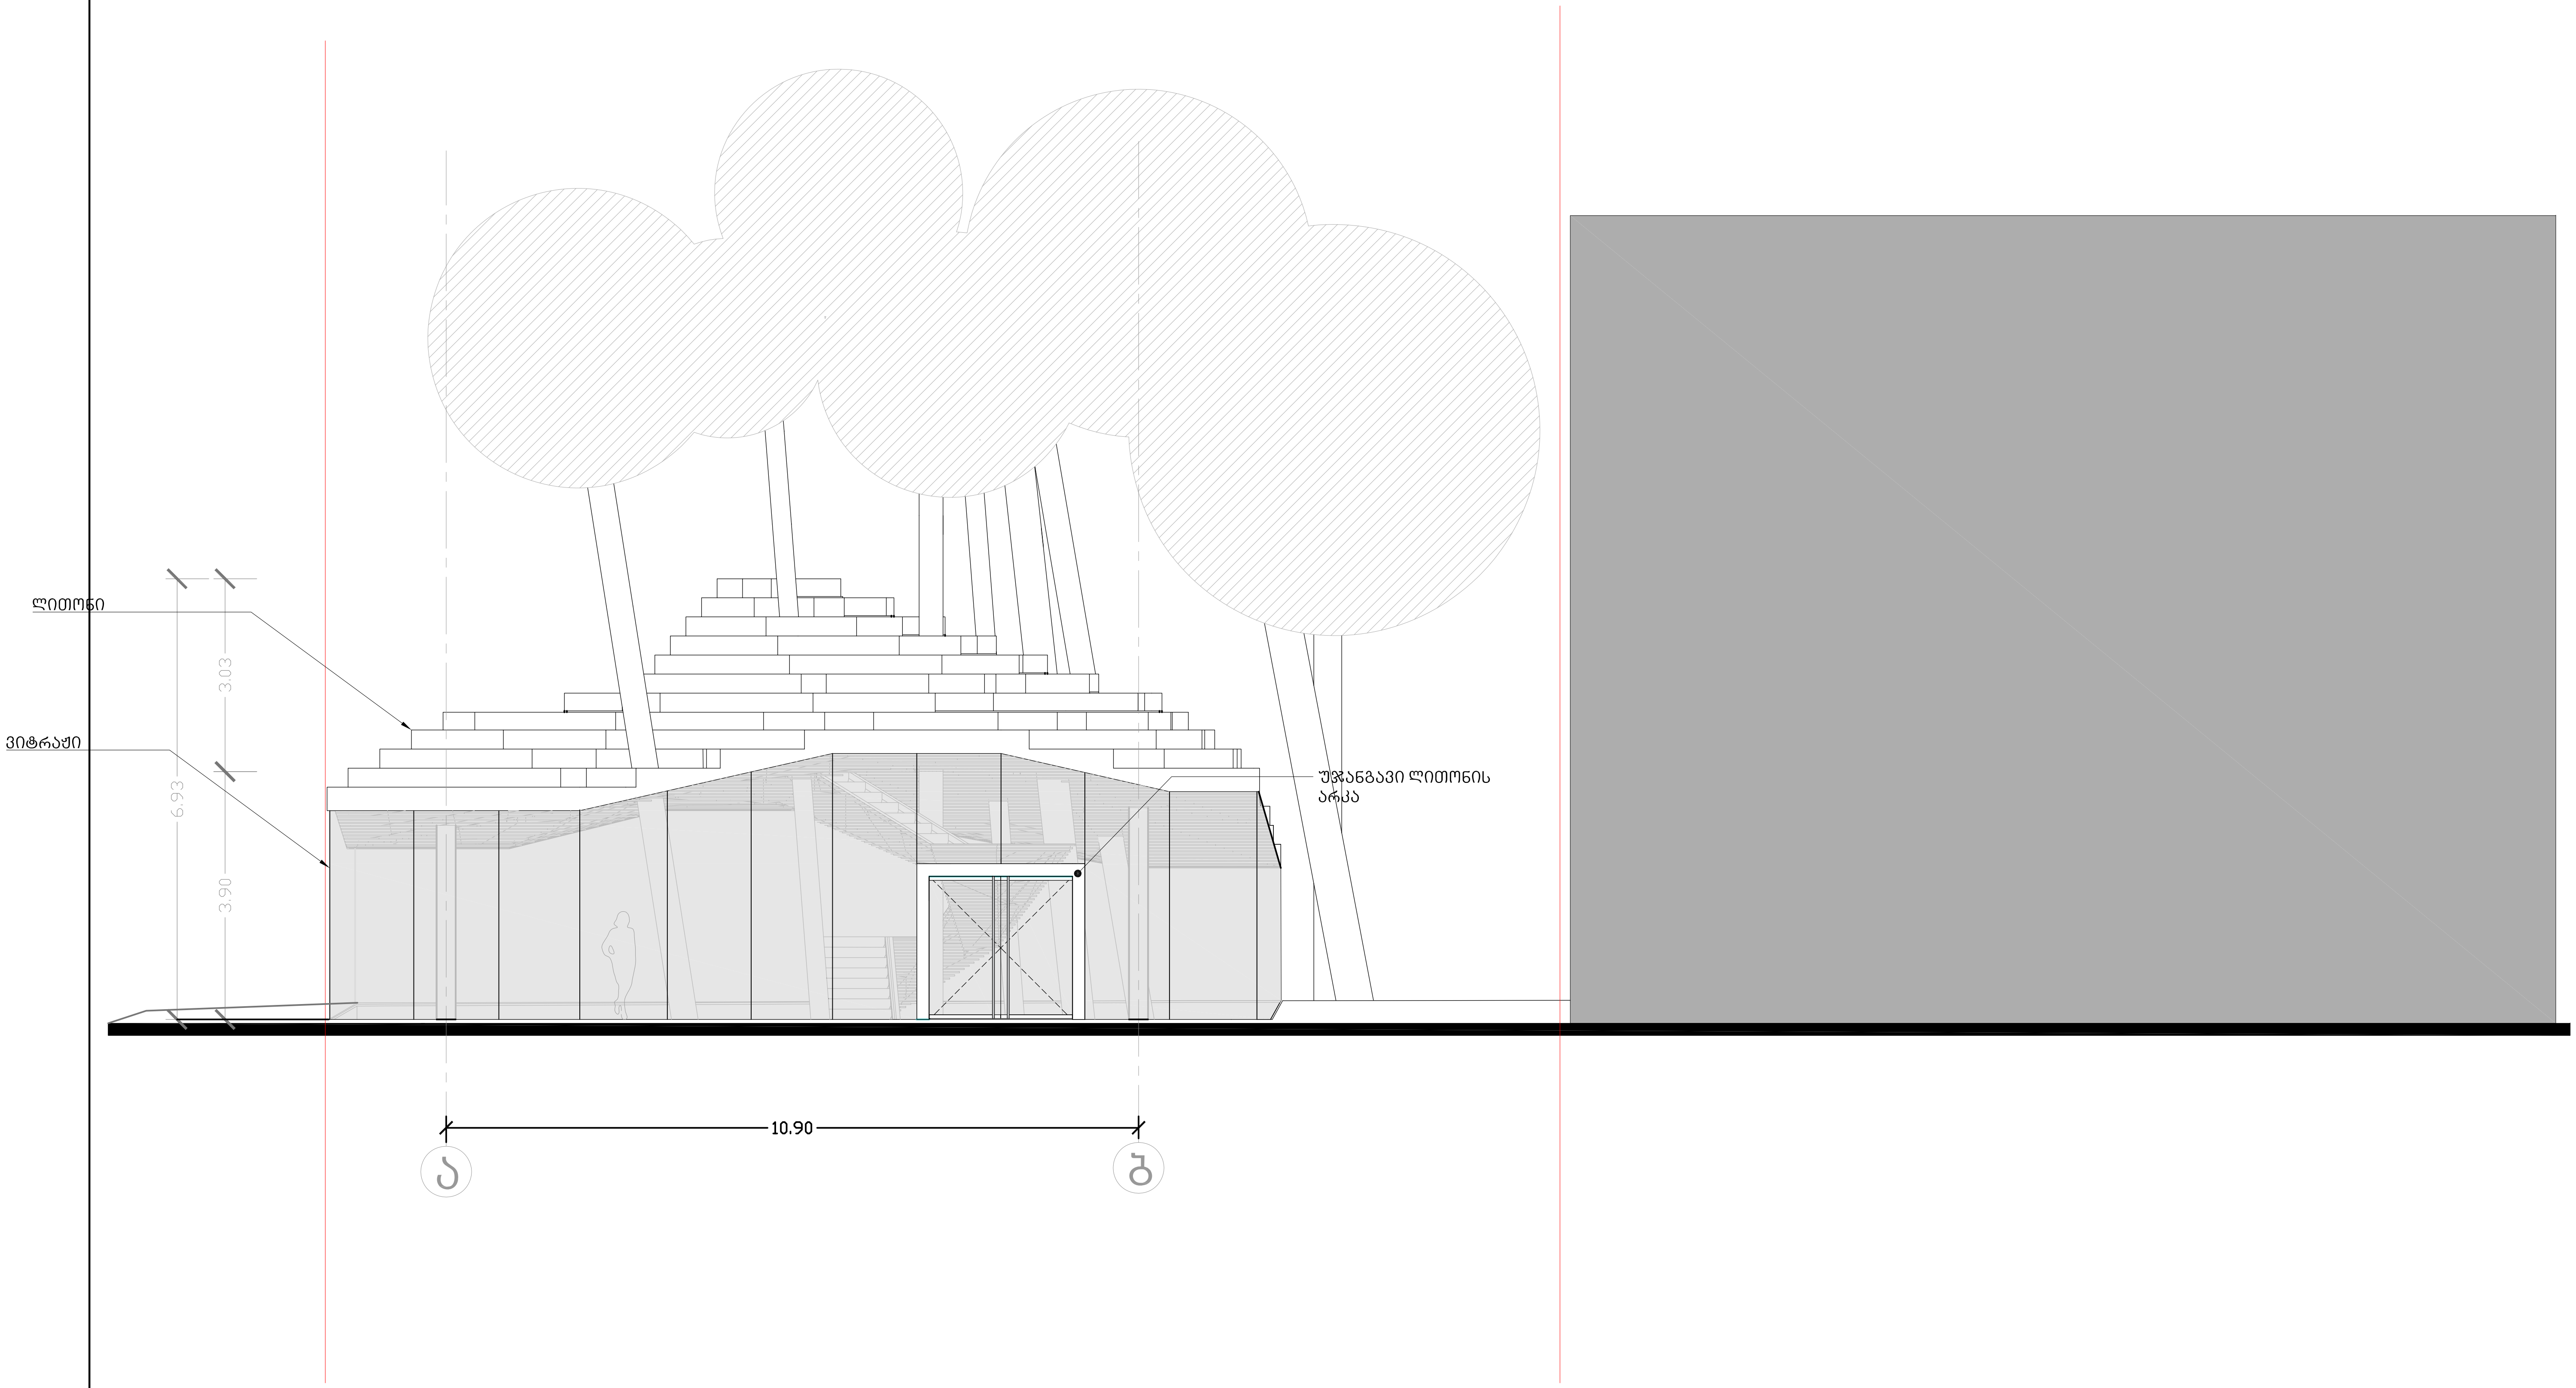

არქიტექტურა ხმალაძე არქიტექტორები თბილისი უზნაძის 91ა E-mail: Giorgi@Khmaladze.ge		Dimensions to be verified on side. This drawing should not be scaled. Any discrepancies should be referred to the Architect prior to work being put in hand. This drawing is the property of Khmaladze Architects, and the drawing is issued on the condition that it is not copied, reproduced, retained or disclosed to any unauthorized person, either wholly or in part without the consent in writing of Khmaladze Architects.	პროექტი კომერციული შენობა #027 დამკვეთი შპს ლიდო 8 მისამართი თბილისი მ. კოსტავას #70		ექსპლიკაცია	ფურცლის ფასადი ა-ბ A-3002 მასშტაბი 1:100 / სტადია CD ფორმატი A3 / თარიღი 11.08.2017 ფაილის მდებარეობა: D:\project\021 Office Sandro Euli\07_REVIT

ავტორი
გ. ხმალაძე

შეასრულა
თ.შერაზადიშვილი

შეამოწმა
გ. ხმალაძე

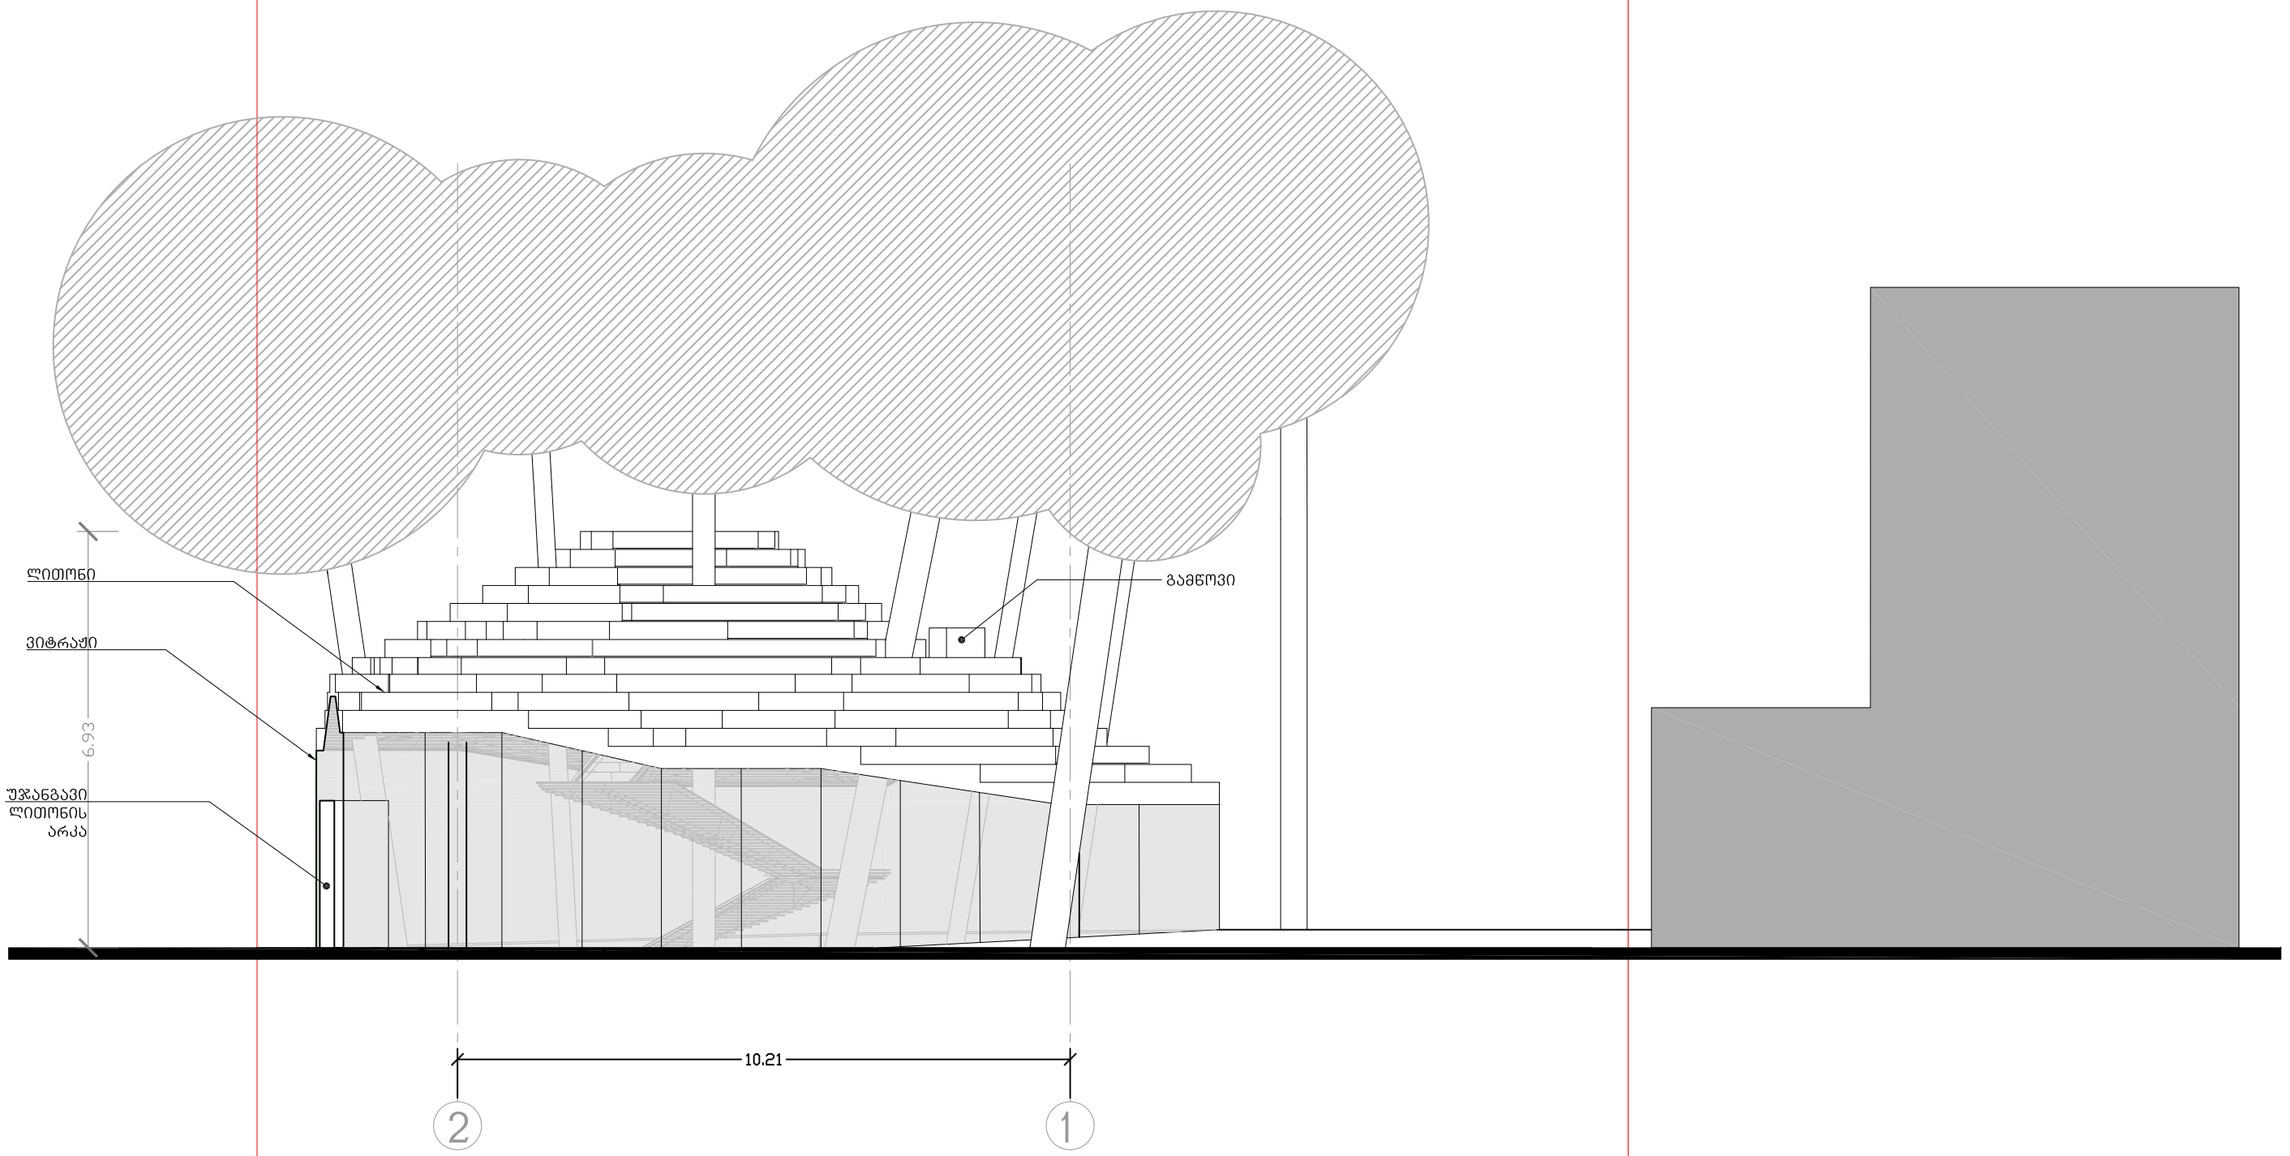

არქიტექტურა
ხმალაძე
არქიტექტორები
თბილისი უზნაძის 91ა
E-mail: Giorgi@Khmaladze.ge

Dimensions to be verified on side.
This drawing should not be scaled.
Any discrepancies should be referred to the Architect prior to work being put in hand.

This drawing is the property of Khmaladze Architects, and the drawing is issued on the condition that it is not copied, reproduced, retained or disclosed to any unauthorized person, either wholly or in part without the consent in writing of Khmaladze Architects.

პროექტი
კომერციული შენობა #027

დამკვეთი
შპს ლიდო 8

მისამართი
თბილისი
მ. კოსტავას #70

ექსპლიკაცია

ფურცლის
ფასადი 2-1

A-3003

მასშტაბი	1:100	სტადია	CD
ფორმატი	A3	თარიღი	11.08.2017

ფაილის მდებარეობა:
D:\project\021 Office Sandro Eu\07_REVIT

ავტორი
გ. ხმალაძე

შეასრულა
თ.შერაზადიშვილი

შეამოწმა
გ. ხმალაძე

ფასადი ბ-ა

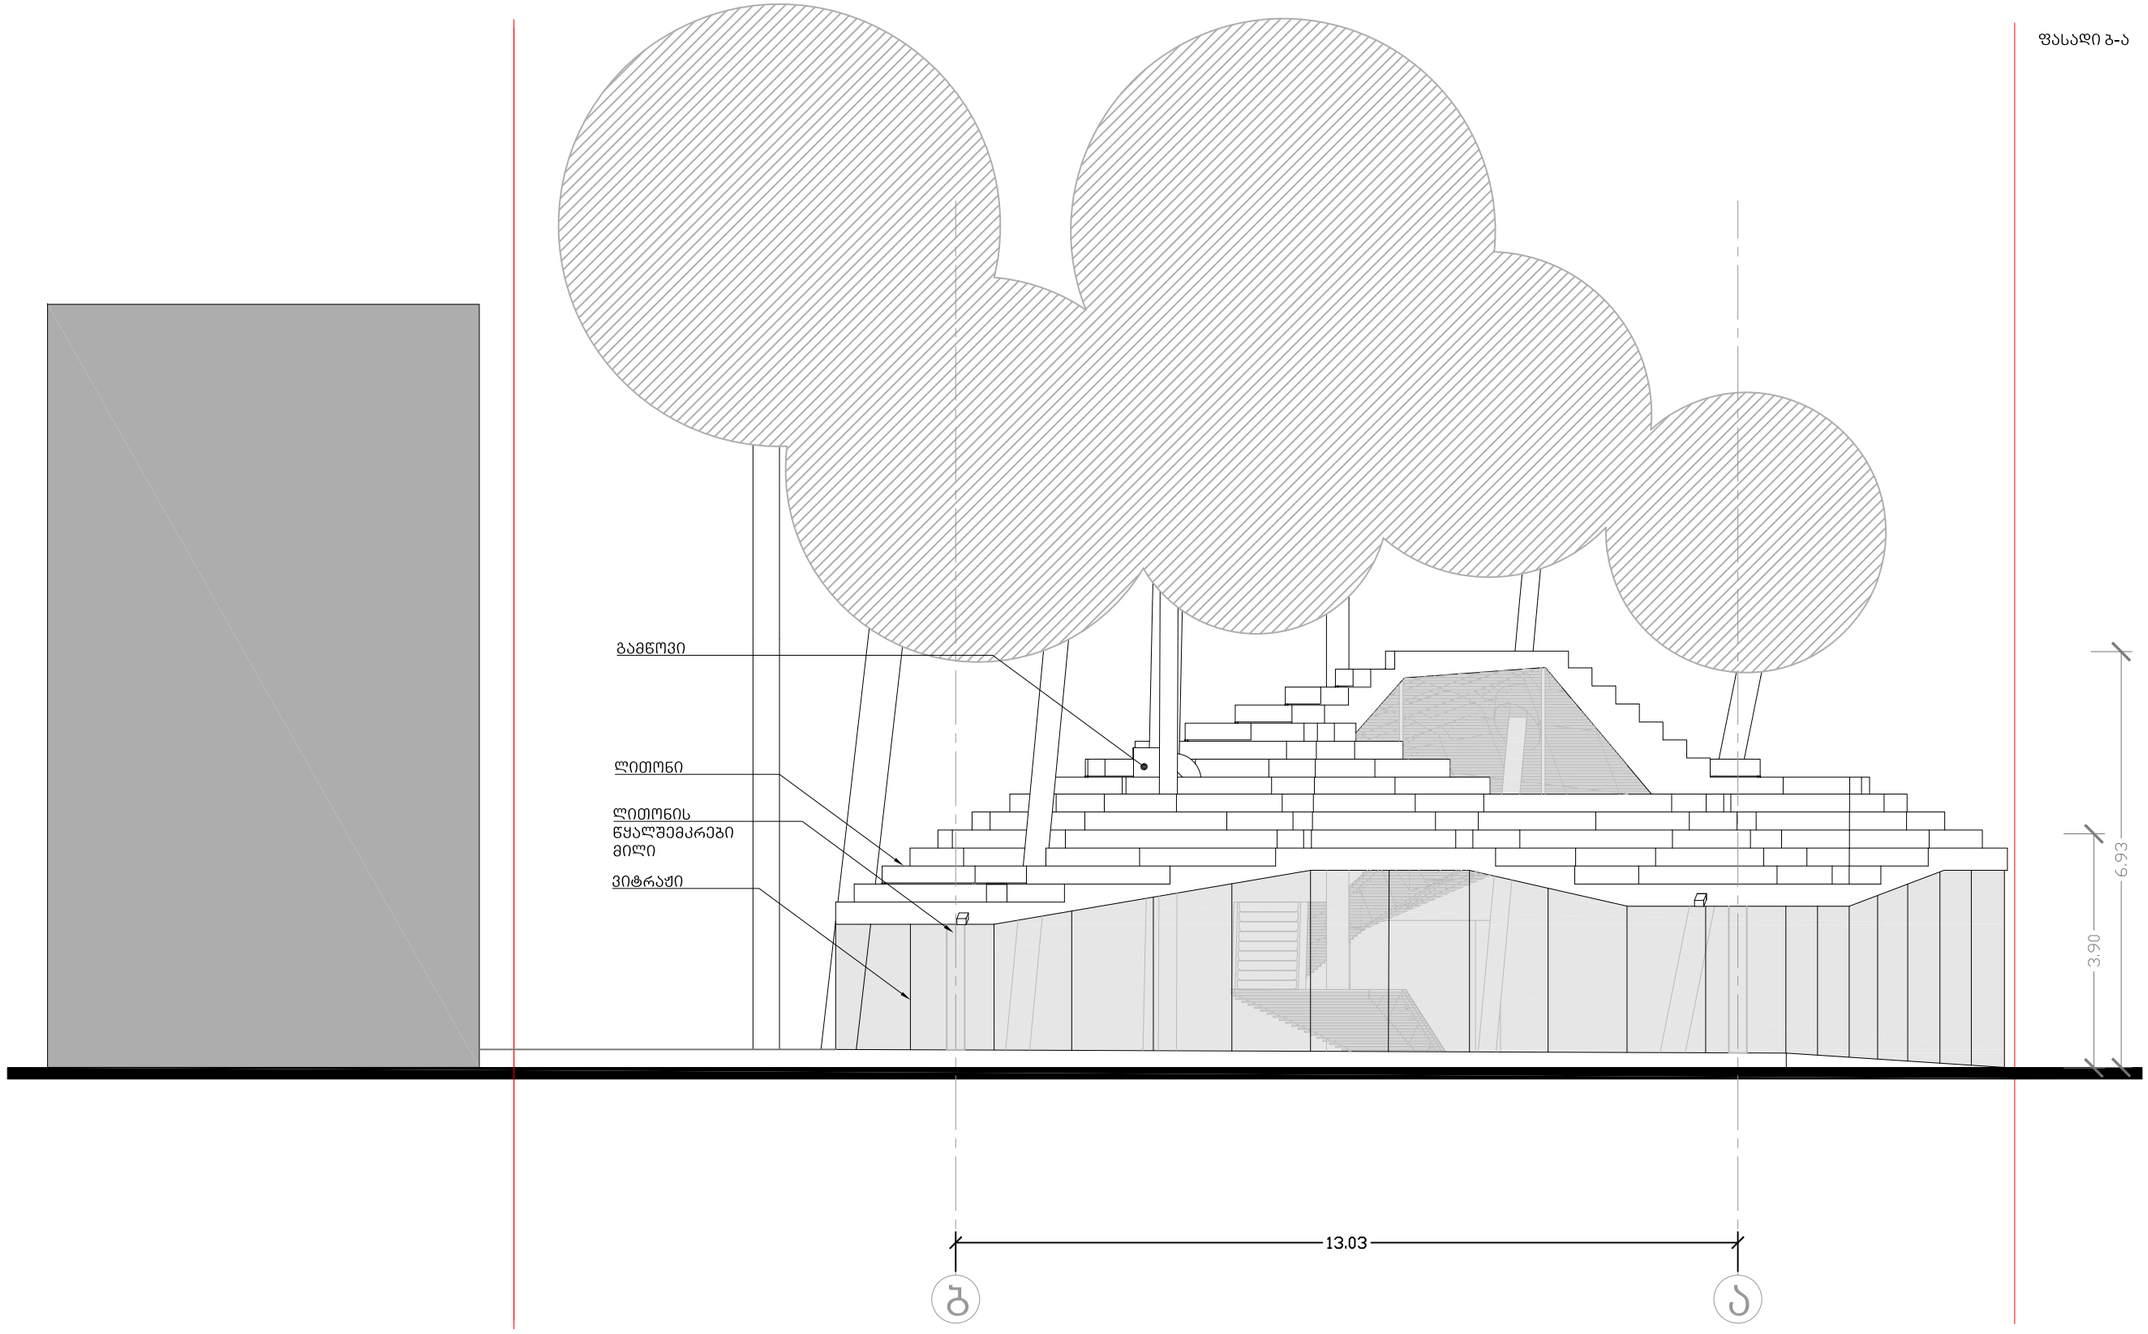

არქიტექტურა
ხმალაძე
არქიტექტორები
თბილისი უზნაძის 91ა
E-mail: Giorgi@Khmaladze.ge

Dimensions to be verified on side.
This drawing should not be scaled.
Any discrepancies should be referred to the Architect prior to work being put in hand.

This drawing is the property of Khmaladze Architects, and the drawing is issued on the condition that it is not copied, reproduced, retained or disclosed to any unauthorized person, either wholly or in part without the consent in writing of Khmaladze Architects.

პროექტი
კომერციული შენობა #027

დამკვეთი
შპს ლიდო 8

მისამართი
თბილისი მ. კოსტავას #70

ექსპლიკაცია

ფურცლის
ფასადი ბ-ა

A-3004

მასშტაბი	1:100	სტადია	CD
ფორმატი	A3	თარიღი	11.08.2017

ფაილის მდებარეობა:
D:\project\021 Office Sandro Eu\07_REVIT

ავტორი
გ. ხმალაძე

შესრულა
თ.შერაზადიშვილი

შეამოწმა
გ. ხმალაძე

2.1

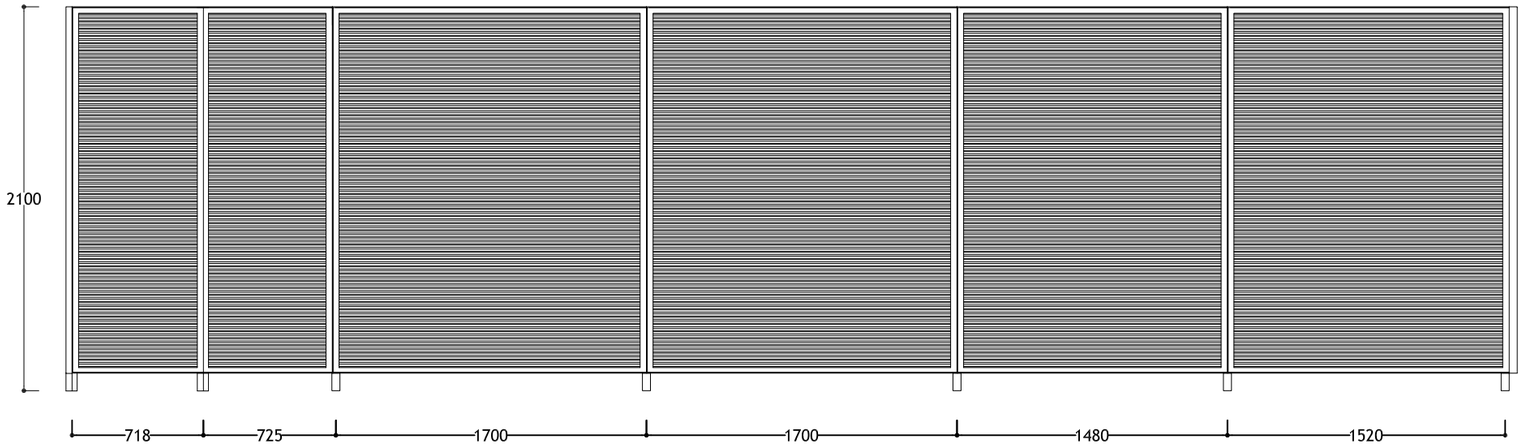

2.2

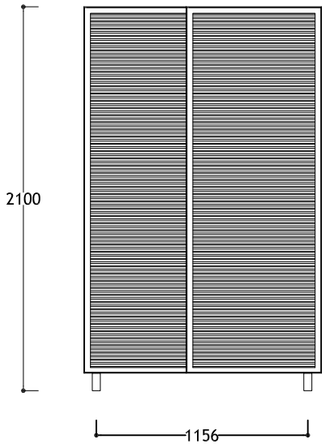

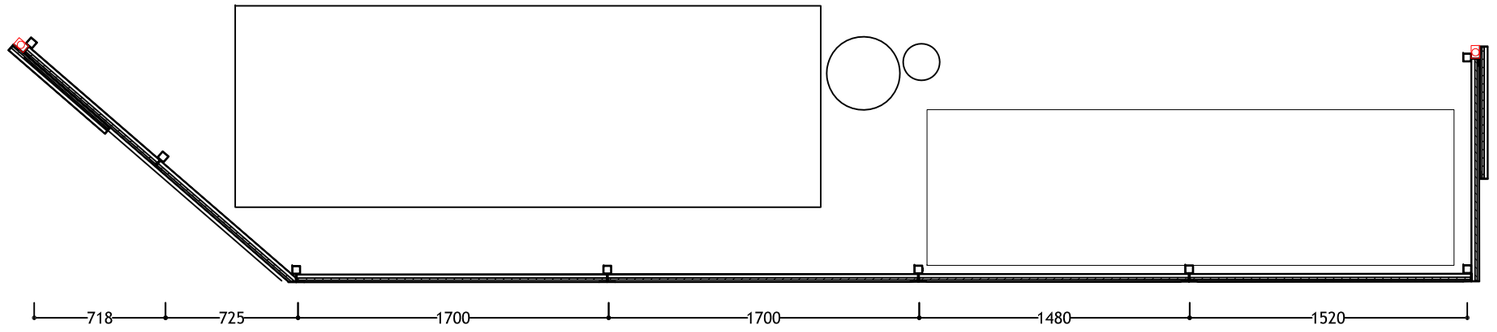

2.2

2.1

არქიტექტურა ხმალაძე არქიტექტორები თბილისი უზნაძის 91ა E-mail: Giorgi@Khmaladze.ge		Dimensions to be verified on side. This drawing should not be scaled. Any discrepancies should be referred to the Architect prior to work being put in hand. This drawing is the property of Khmaladze Architects, and the drawing is issued on the condition that it is not copied, reproduced, retained or disclosed to any unauthorized person, either wholly or in part without the consent in writing of Khmaladze Architects.	პროექტი კომერციული შენობა #027 დამკვეთი შპს ლიდო 8 მისამართი თბილისი მ. კოსტავას #70		ექსპლიკაცია	ფურცლის დამხმარე ნაგებობა A-3005 მასშტაბი — სტადია CD ფორმატი A3 თარიღი 11.08.2017 ფაილის მდებარეობა: D:\project\021 Office Sandro Eu\07_REVIT	ავტორი გ. ხმალაძე შესრულა თ.შერაზადიშვილი შეამოწმა გ. ხმალაძე