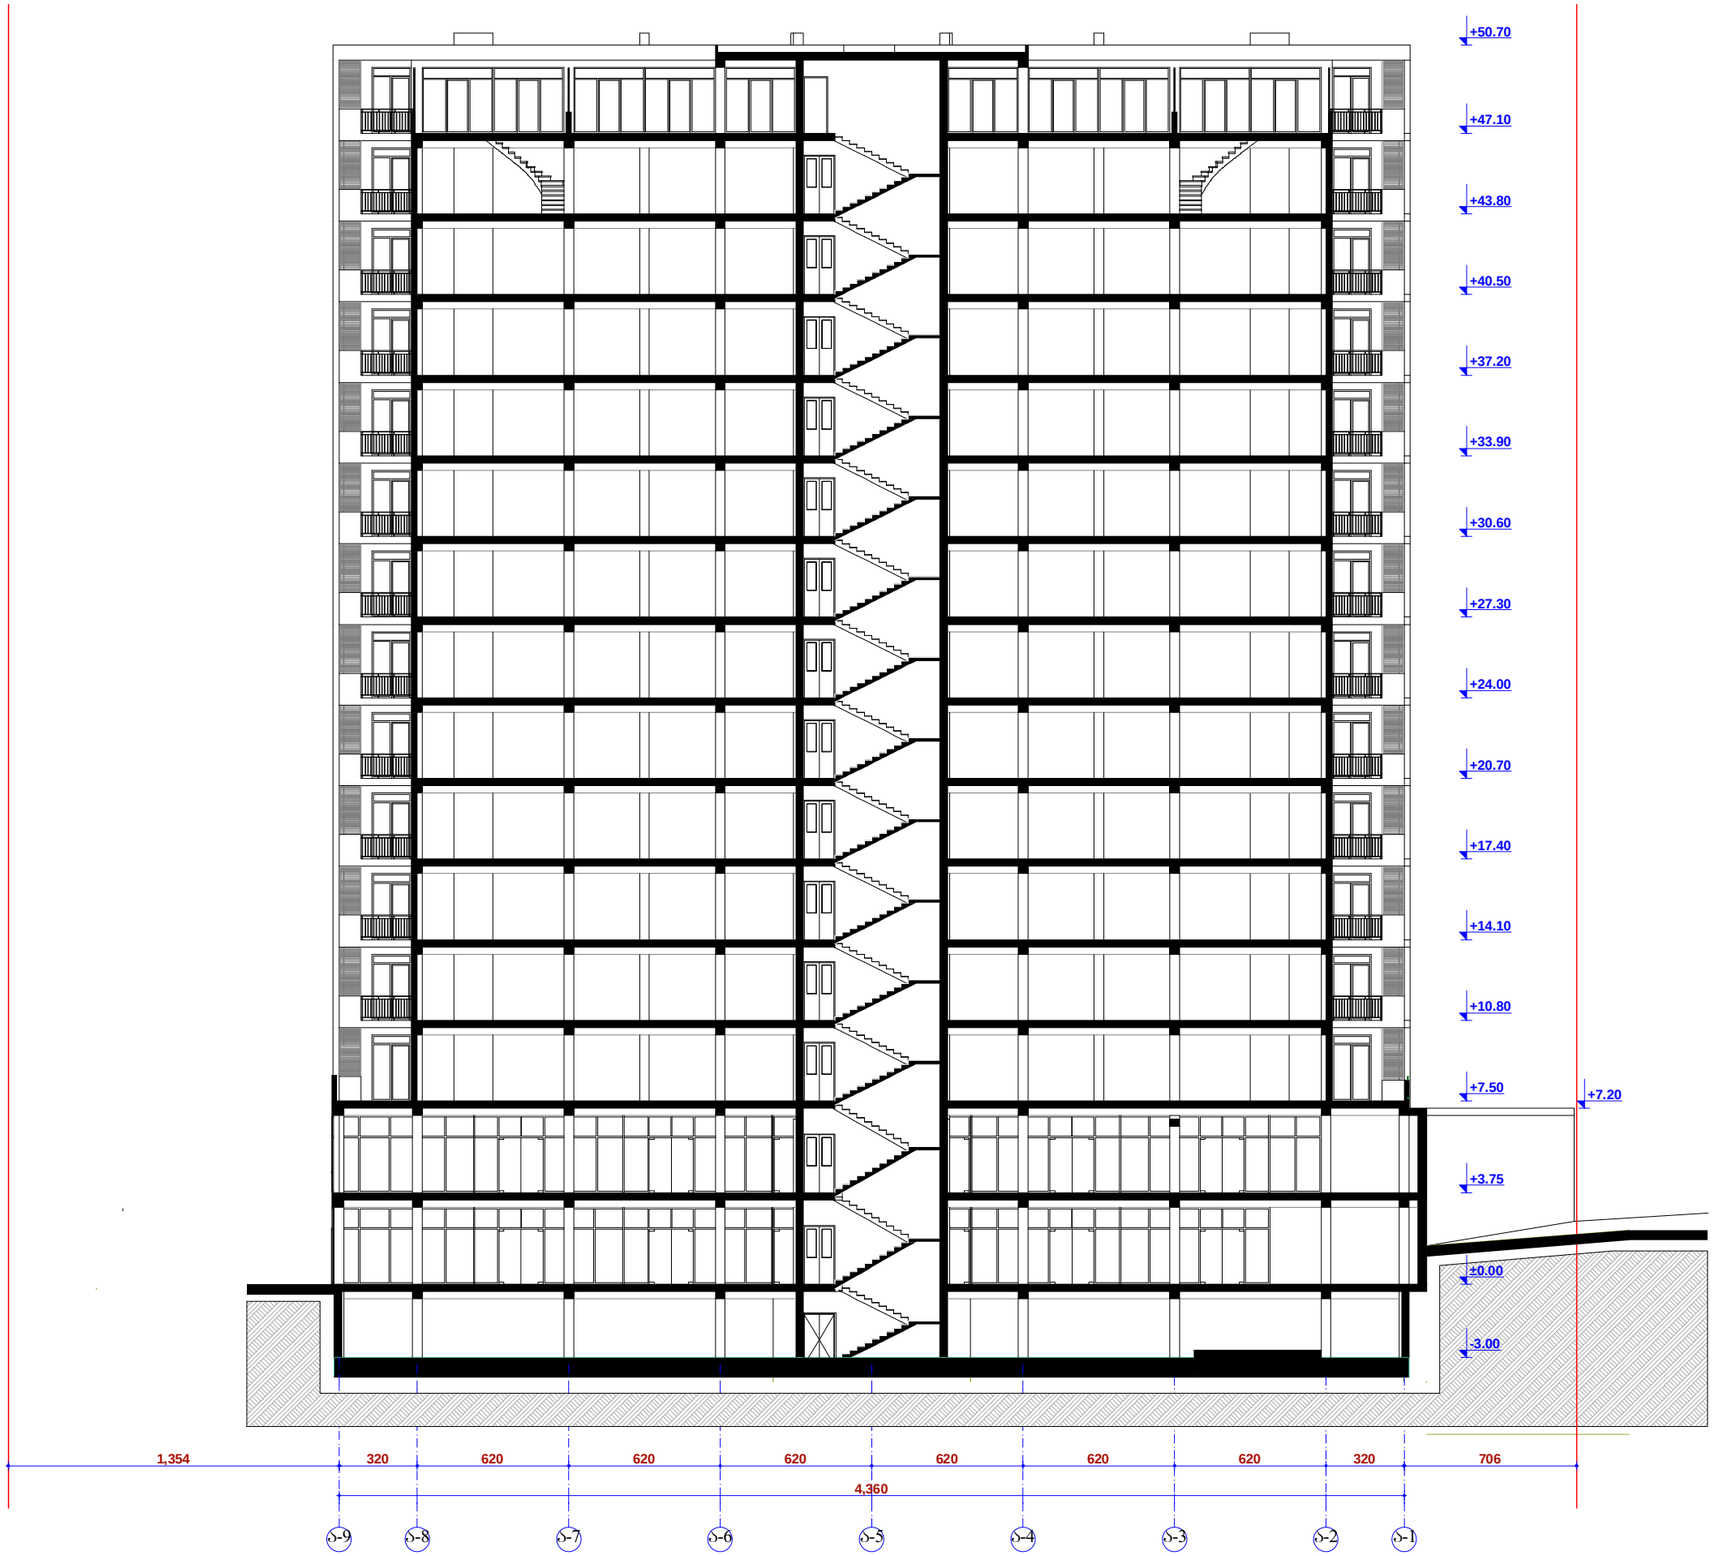

ფორმატი PAPER SIZE		პროექტის № PROJECT #
A - 1		

ექსპლიკაცია

საპროექტო ტერიტორიის საზღვარი

ექსპლიკაცია

კომერციული ფართი: 788.5 კვ.მ

სადარბაზოს ფართი: 41.8 კვ.მ

შენიშვნა

დამკვეთი CLIENT	შ.პ.ს "ემ კუბი"
პროექტი PROJECT	მრავალფუნქციური კომპლექსი "ა" ბლოკი
მისამართი ADDRESS	ქ.თბილისი ვაზისუბნის IV მ-რ, I კვარტალი, ესკიზის ქუჩა

თანამდებობა	გვარი	ხელმოწერა
არ. ავტორი	ა.მიქუჩაძე	
დაამუშავა	ა.მიქუჩაძე	

ფიზიკური პირი ა.მიქუჩაძე

ს/კ № 01019012603

არქიტექტურული ნაწილი

მასშტაბი SCALE	თარიღი DATE OF ISSUE 14/07/2017
1:150	ნახაზი DRVG.
	ჭრილი 1-1
სტადია STAGE	ფურც. PAGES / სულ ALL
არქ. პროექტი	

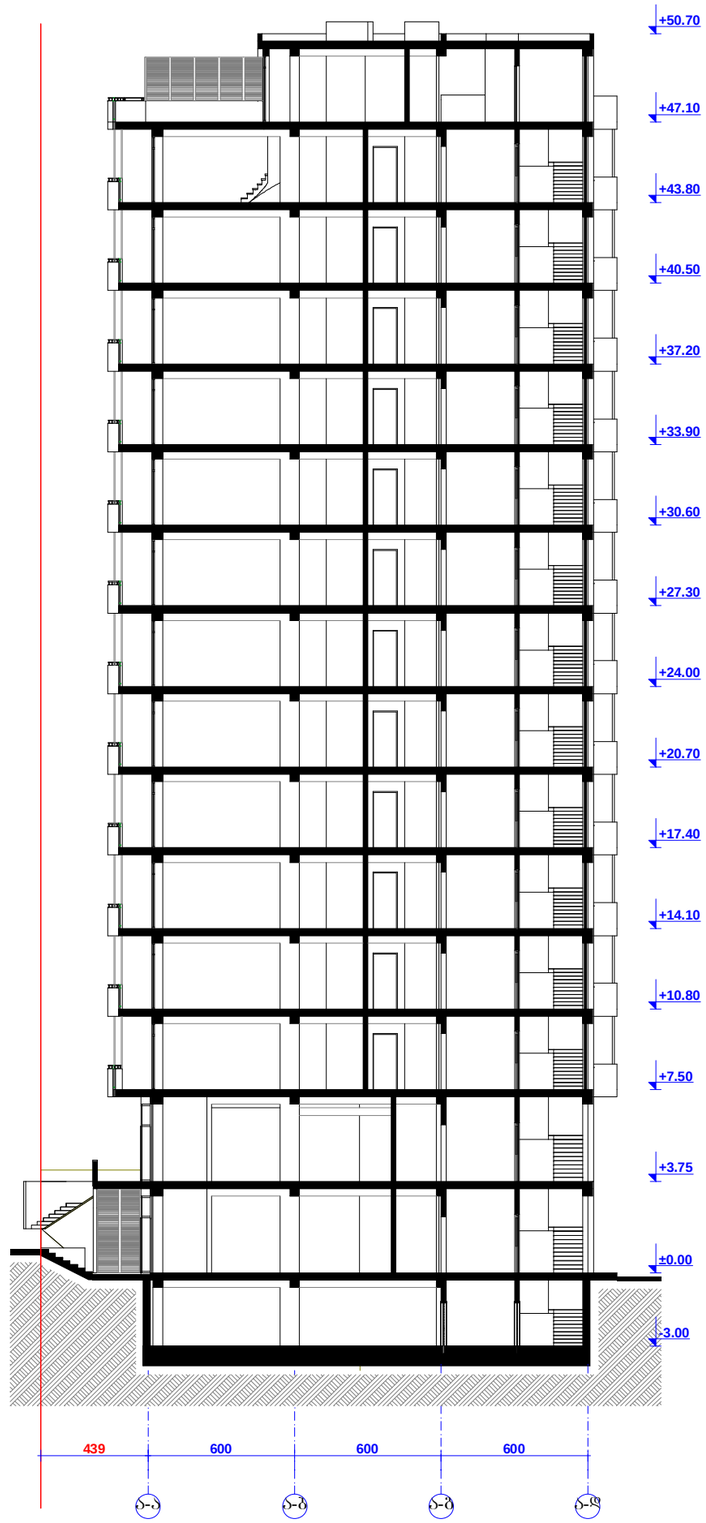

ფორმატი PAPER SIZE		პროექტის № PROJECT #
A - 1		

ექსპლიკაცია

საპროექტო ტერიტორიის საზღვარი

ექსპლიკაცია

კომერციული ფართი: 788.5 კვ.მ

სადარბაზოს ფართი: 41.8 კვ.მ

შენიშვნა

დამკვეთი CLIENT		
პროექტი PROJECT		
მისამართი ADDRESS		

თანამდებობა	გვარი	ხელმოწერა
პრ. ავტორი	ა.მიქაშვილი	
დაამუშავა	ა.მიქაშვილი	

ფიზიკური პირი ა.მიქაშვილი

ს/კ № 01019012603

არქიტექტურული ნაწილი

მასშტაბი SCALE	თარიღი DATE OF ISSUE 14/07/2017
1:150	ნახაზი DRVG.
	ჭრილი 2-2
სტადია STAGE	ფურც. PAGES / სულ ALL
არქ. პროექტი	