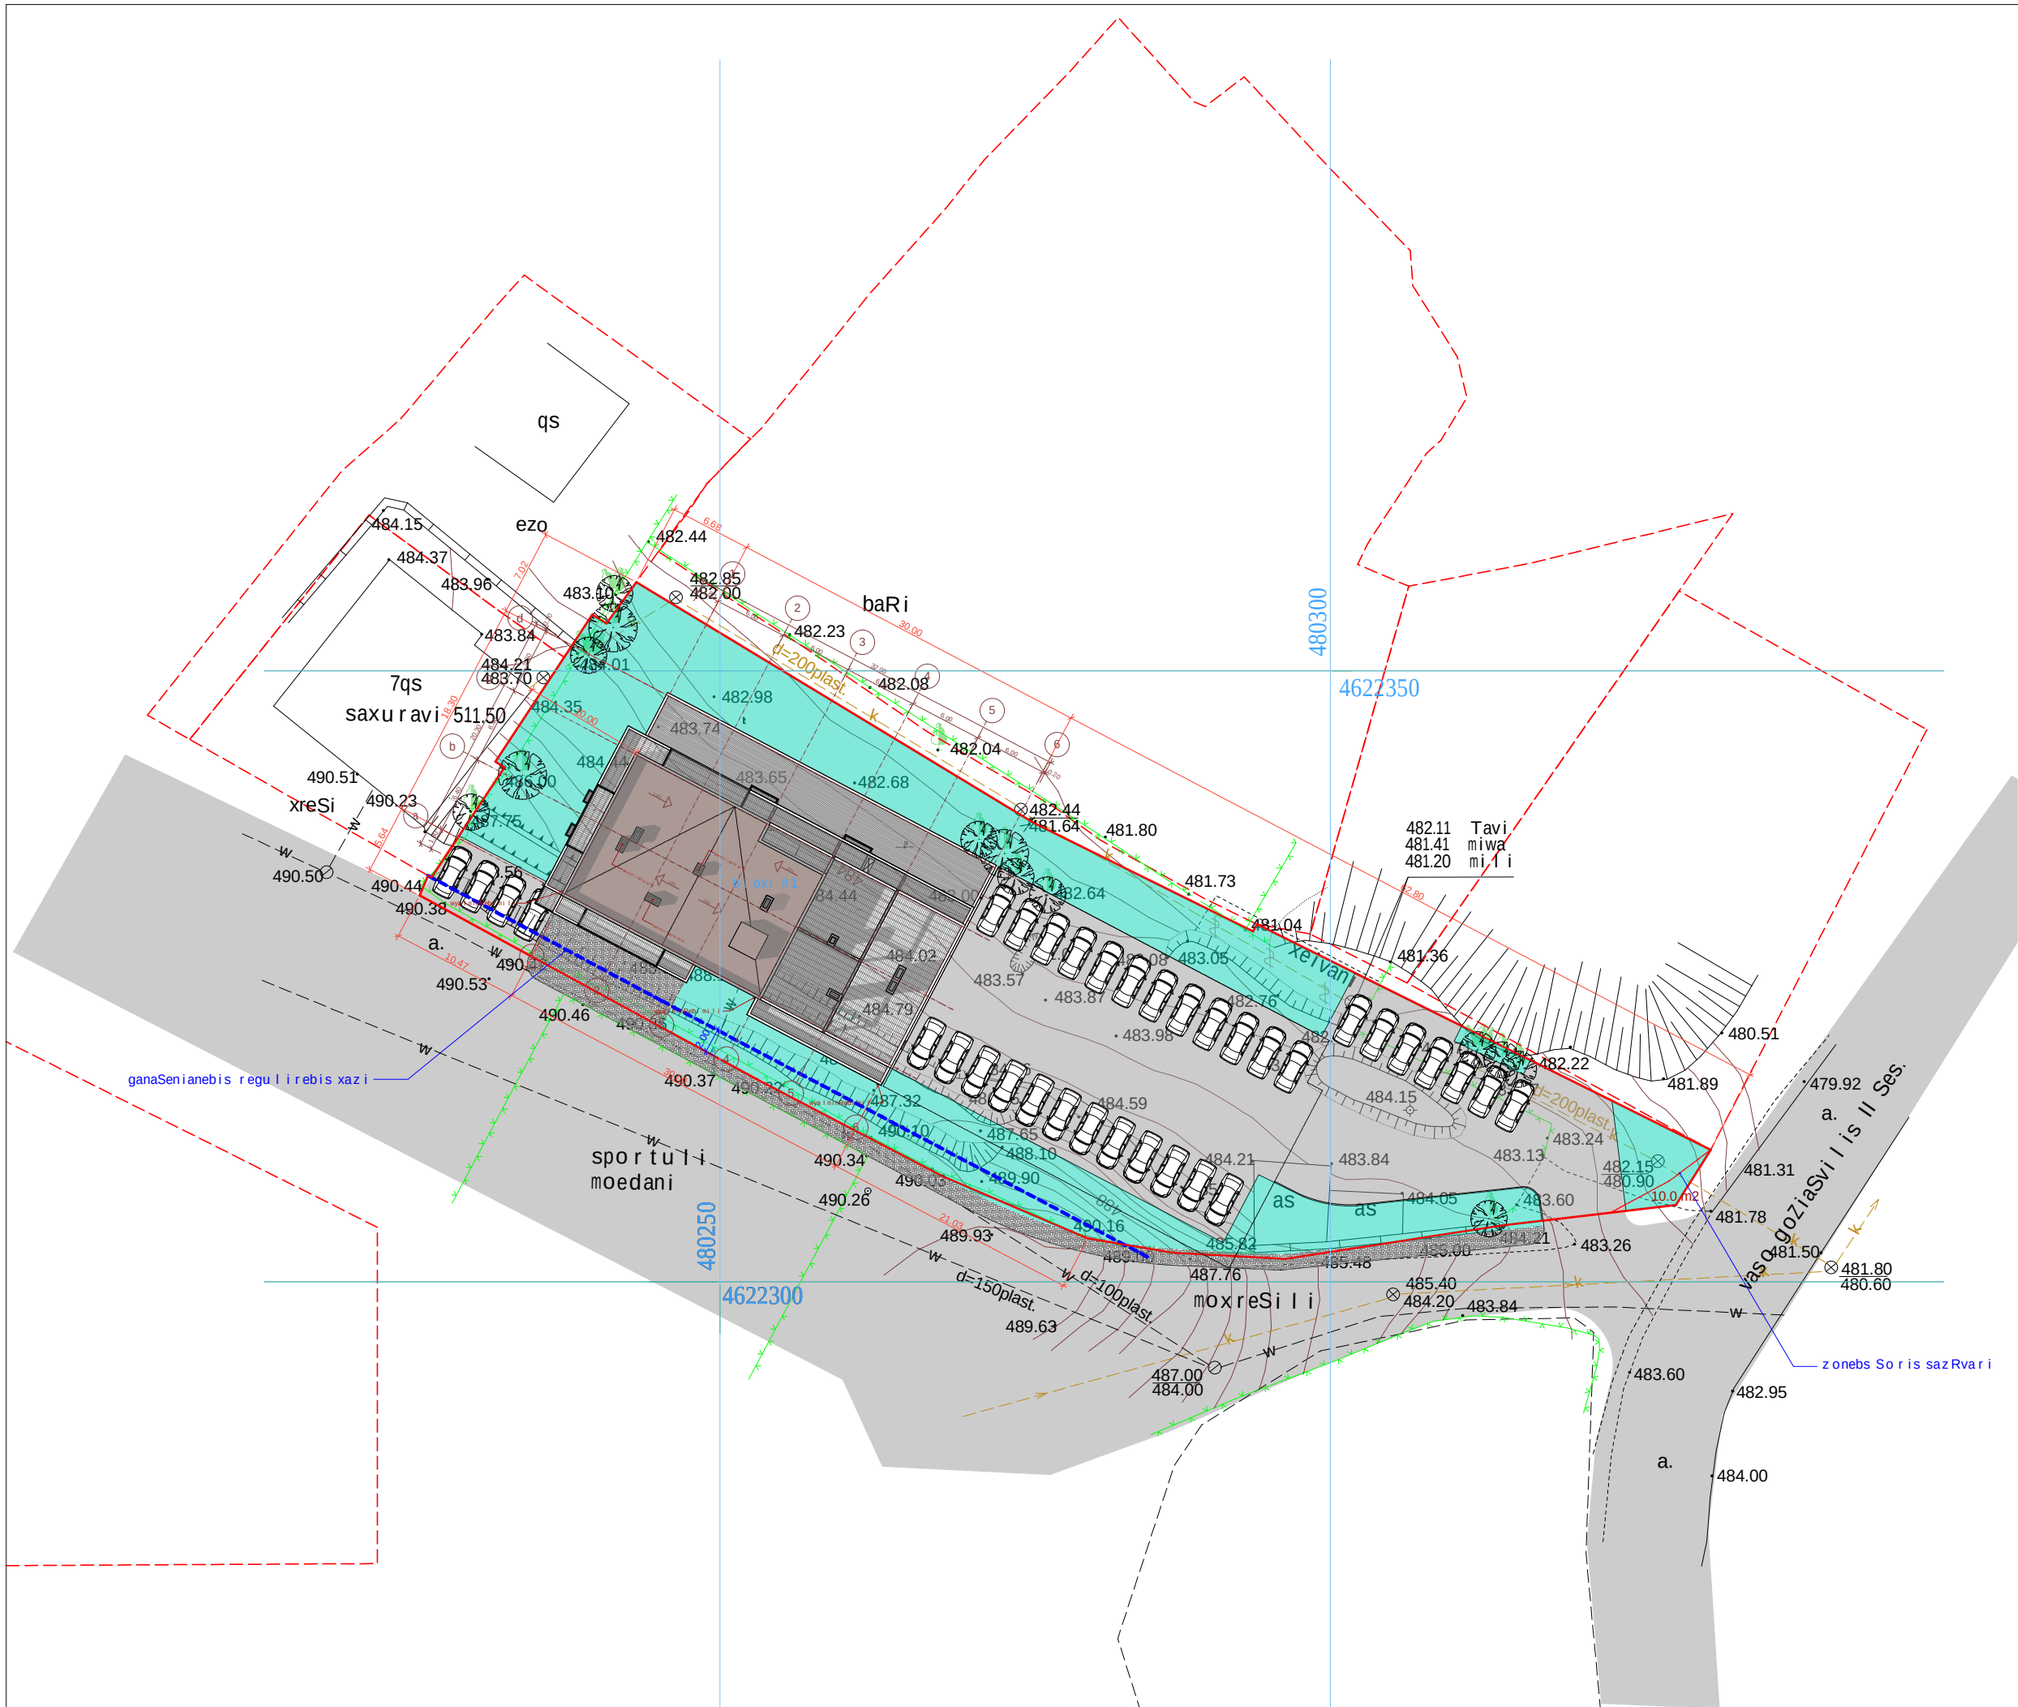

1. naxazze saproeqto Senobis nuli Seesabameba absolutur niSnuls - 487.40
2. naxazze zomebi mocemuli ametrebSi
3. naxazis yvela cvlileba mSeneblobisas SeTanxmebuli unda iyos proeqtis avtorTan

pirobiTi niSnebi

- nakveTis sazRvari
- saproeqto Senoba
- sazogadoebrivi sivrce
- gamwvaneba
- ganaSenianebis regulirebis xazi

proeqtis saxelwodeba

q. Tbilisi, valentin TofuriZis quCis II Sesaxvevi #1-is mimdebared mravalbiniani sacxovrebeli saxlis bloki #1-is proeqti arqiteqturuli nawili

UAD Urban & Architectural Design STUDIO
S.p.s. "iuridiuli studia"
mis: yifSiZis q. #9b
saidentifikacio kodi: 206218109
telefoni: (995 32) 218 33 85
el-fosta: info@uad.ge

Tanamdeboba	gvari	xelmowera	TariRi
direqtori	n. sixaruliZe		
proeqtis avtori	a. jobava		
daamuSava	a. jobava		
masStabi	1:500	gen-gegma	
TariRi			
stadia		furceli	furceli
arqiteqturuli proeqti		24	01

formati A-3 | Tbilisi 2017w. | dakveTa #

eqsplikacia:

სიტუაციური გეგმა მ.1:2000

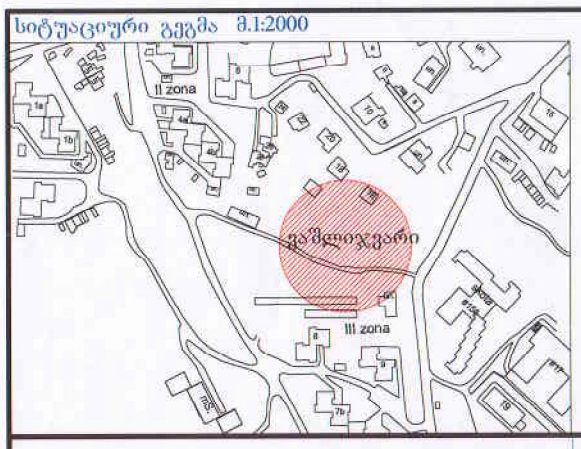

ქ.თბილისი, ვასო გოძიაშვილის II შეს.

მიწის ნაკვეთის საკადასტრო კოდი 01.10.10.020.170 - 2570კვ.მ

მ.ბი 1:500 H=0.5მ.

01.10.10.020.170
480300
480250
4622350
4622300
ქს
ეზო
7ქ
სახურავი 511.50
ბაღი
ხრეში
სპორტული მოედანი
მოხრეშილი
ნარგავები
ნ
ნ
ნ