± 0,00 = 429,12

ფორმატი A-3

± 0,00 - საპროექტო ნიშნული


429,12 - აბსოლუტური ნიშნული

ღერძის ხაზი

ჭრილის ხაზი

+0.00

არქიტექტურული ნიშნული

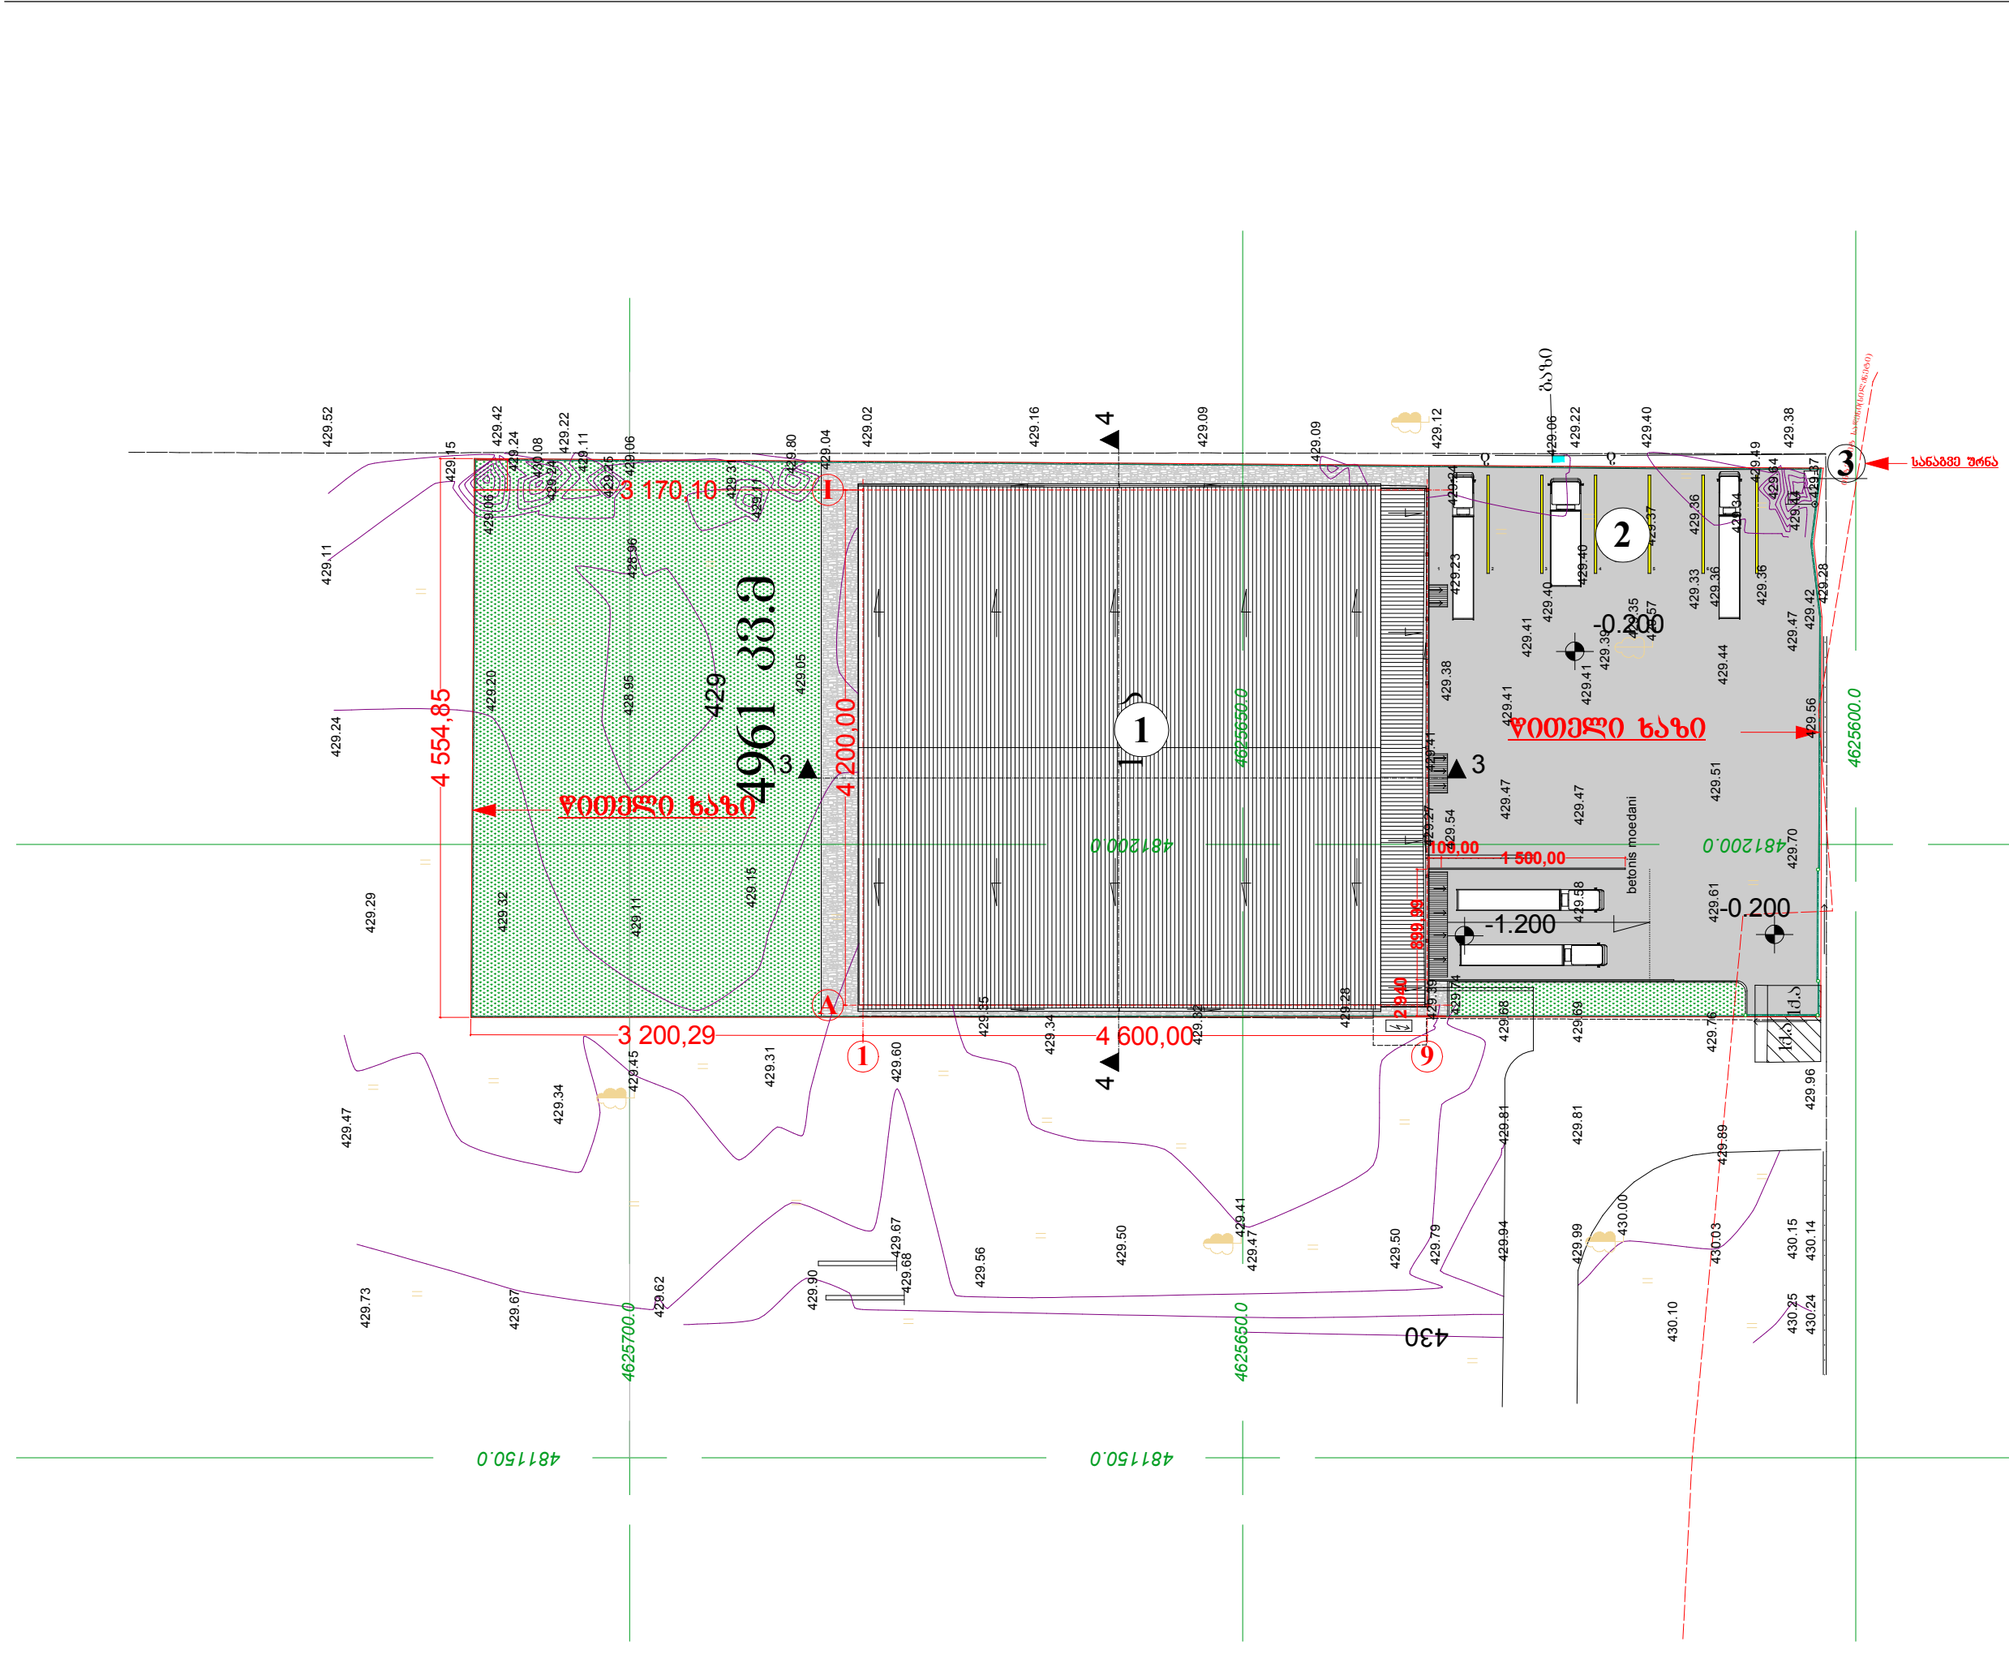

სიტუაციური გეგმა



დამკვეთი

შპს "M-სერვისი"

ს/კ 202456920


მთავარი არქიტექტორი	გიორგი შერაძე		სტადია მ პ
დირექტორი	ლევან არჩვაძე		თარიღი 2017

ქ.თბილისი.ლუბლიანას ქ.№74.
ს/კ (01.13.01.003.010.)
ადმინისტრაციული მართვისა და სასაყრობე დანიშნულების შენობა
(რეკონსტრუქცია)

არქიტექტურული ნაწილი

გენ-გეგმა არსებული

მასშტაბი 1:500

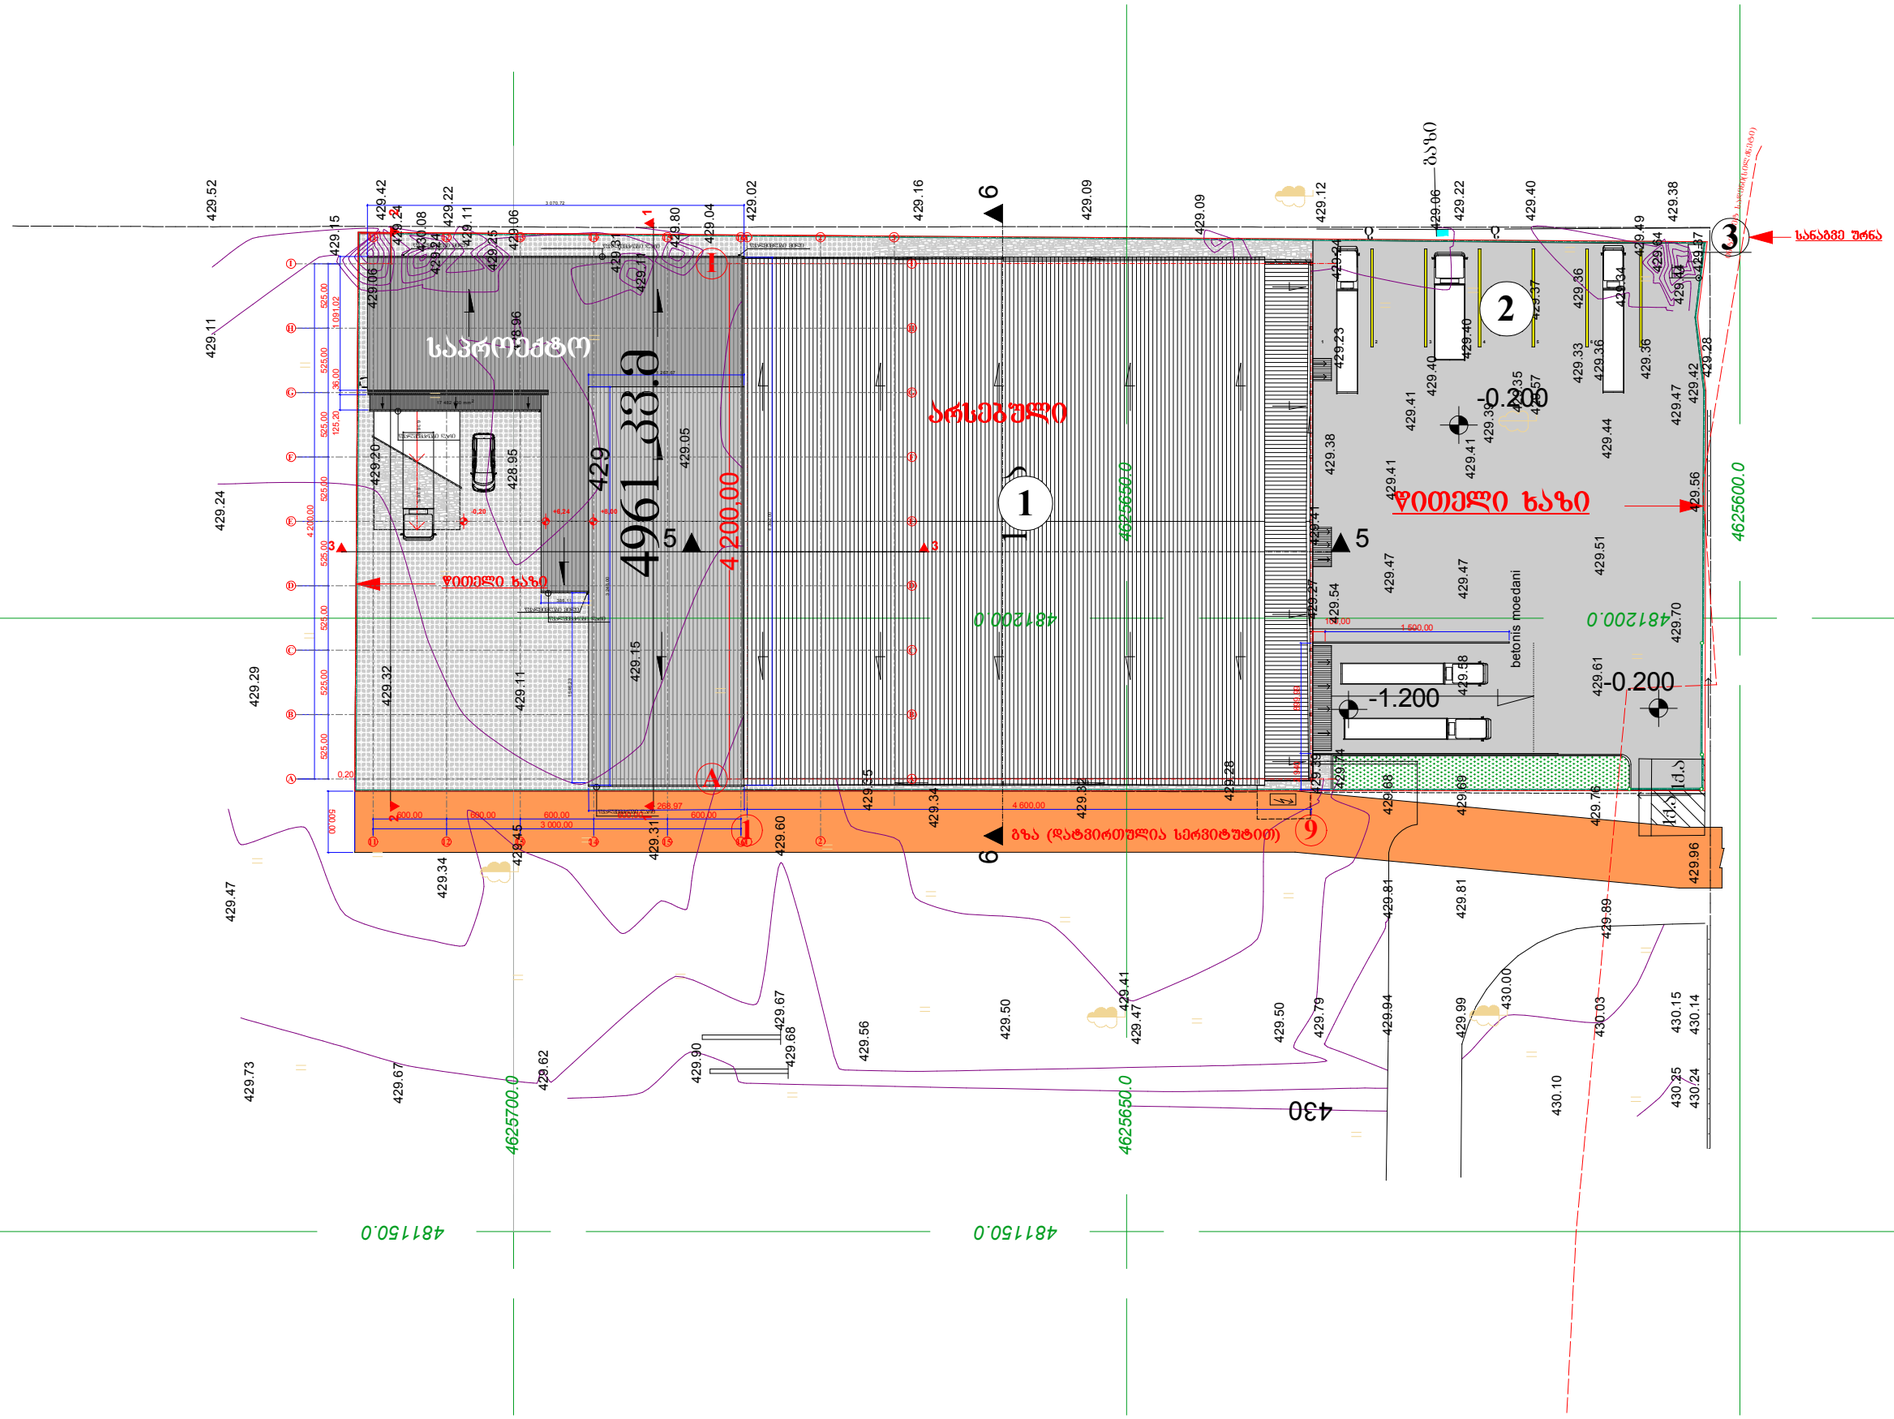

± 0,00 = 429,12

შრომატი A-3

± 0,00 - საპროექტო ნიშნული

429,12 - აბსოლუტური ნიშნული

±0 დერეფის ხაზი

+0.00 ჭრილის ხაზი

არქიტექტურული ნიშნული

სიტუაციური გეგმა



დამკვეთი

შპს "M-სერვისი"

ს/კ 202456920

მთავარი არქიტექტორი	გიორგი ფერაძე		სტადია მ პ
დირექტორი	ლევან არჩვაძე		თარიღი 2017

ქ.თბილისი.ლუბლიანას ქ.№74.
ს/კ (01.13.01.003.010.)
ადმინისტრაციული მართვისა და სასაყოფე დანიშნულების შენობა
(რეკონსტრუქცია)

არქიტექტურული ნაწილი

გენ-გეგმა სარეკონსტრუქციო

მასშტაბი 1:500