

გეგმა -3.200 ნიშნულზე
მ. 1:100

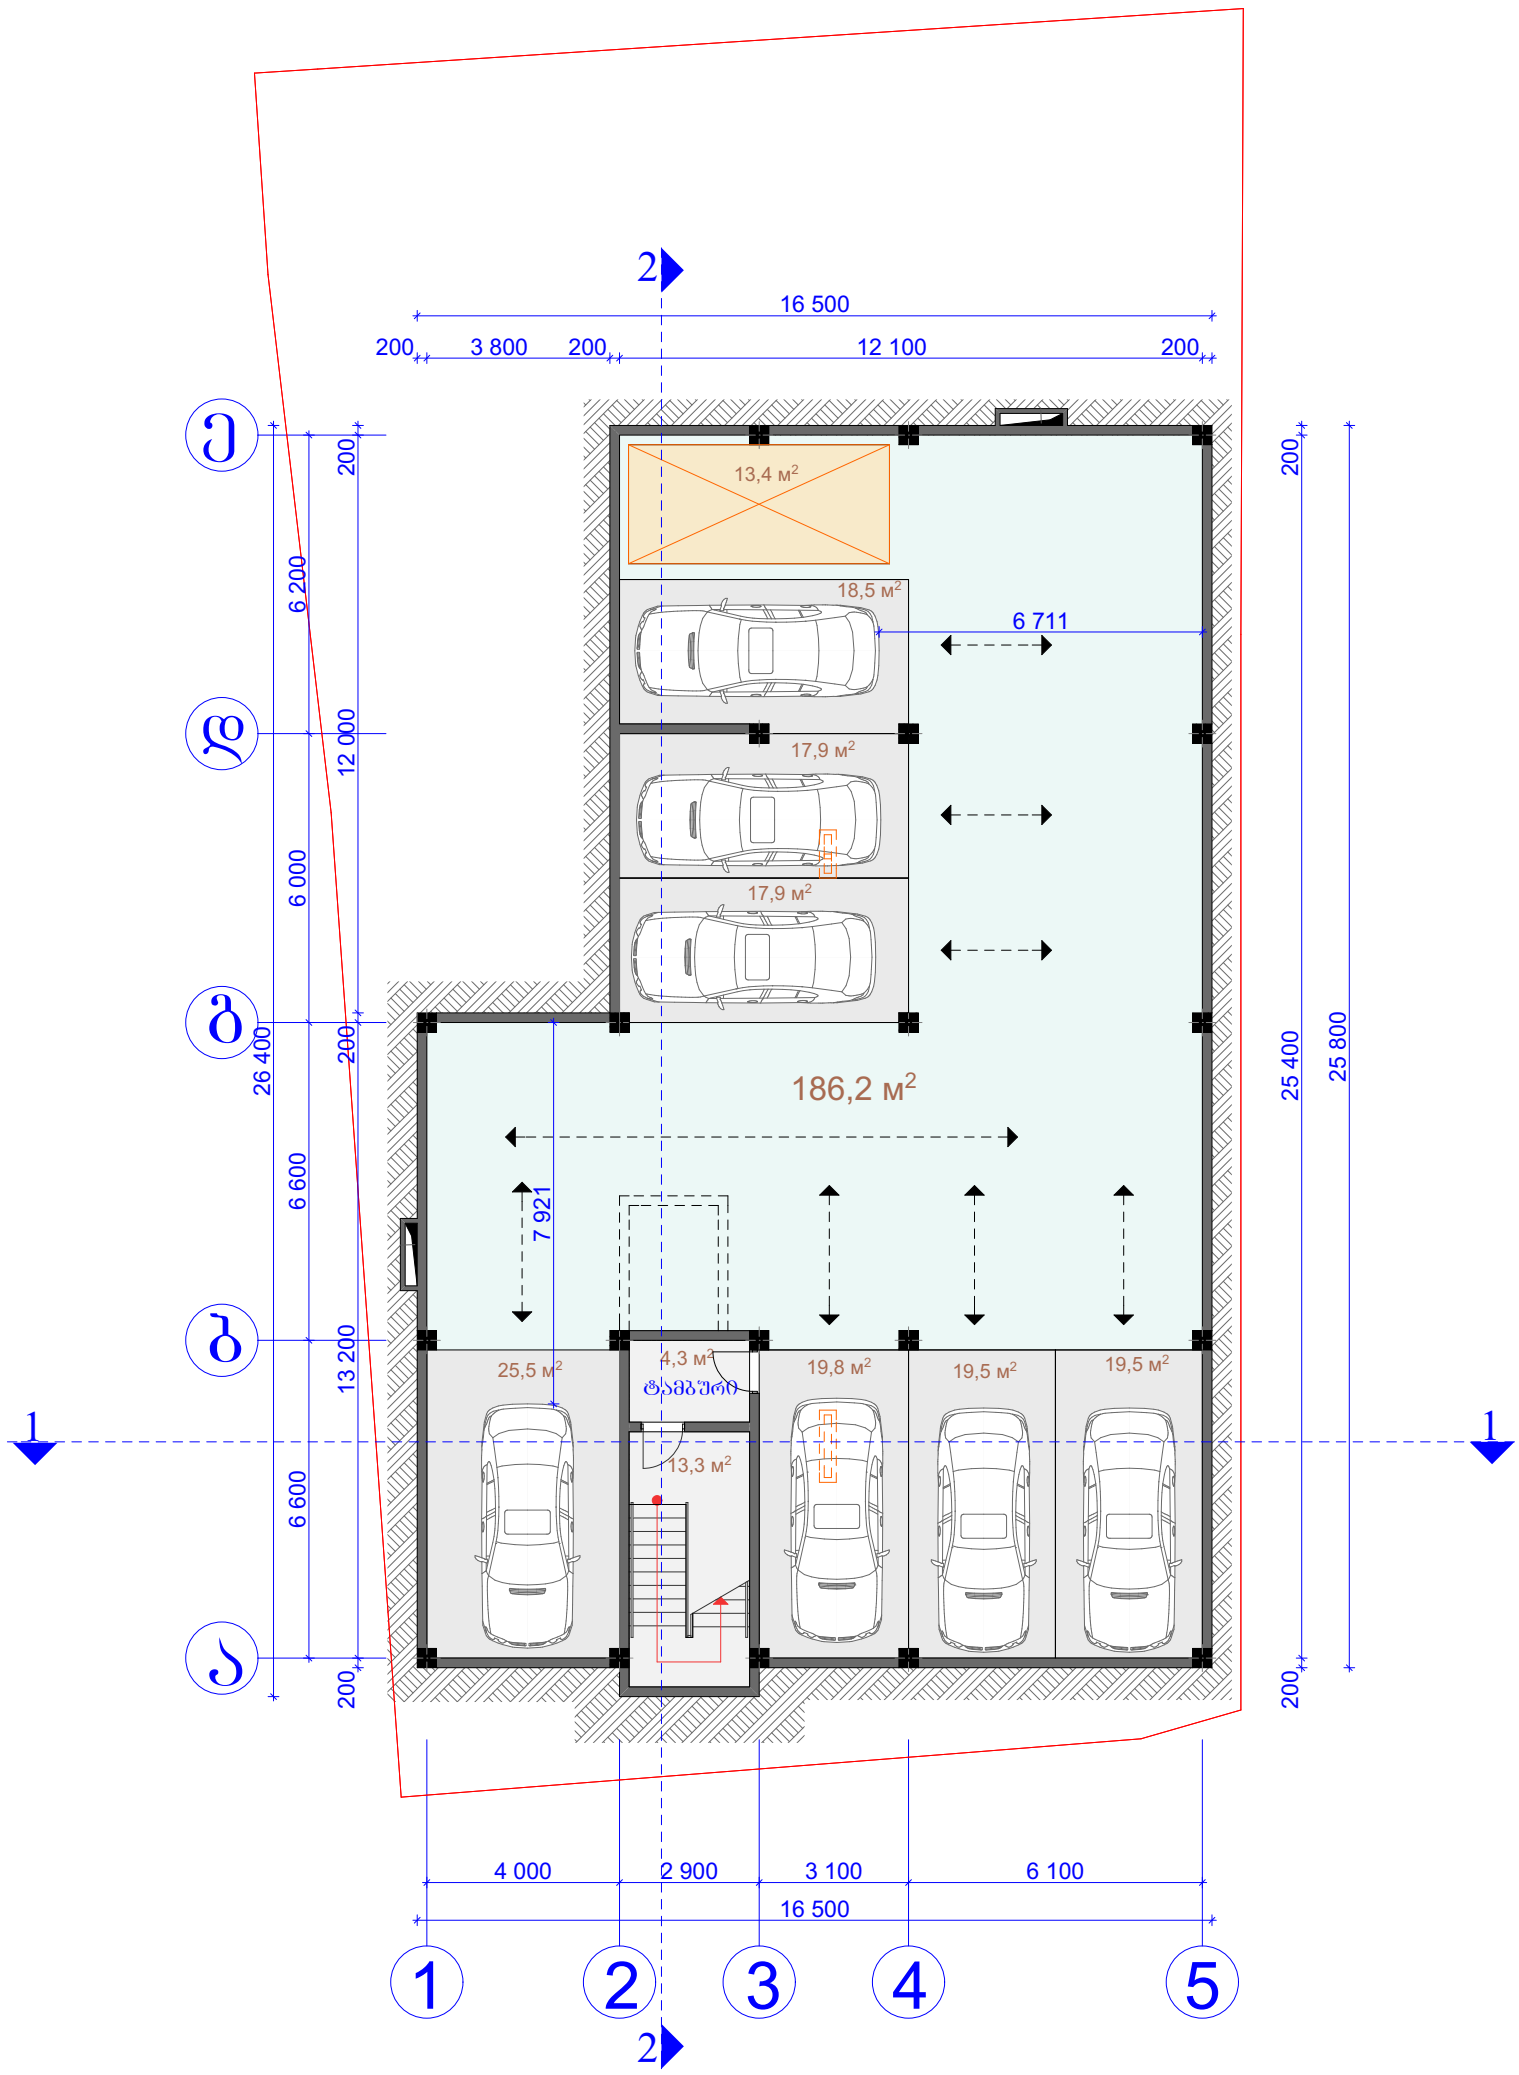


PROJECT არქ-დიზაინ პროექტი	დირექტორი	მ. რევაზიშვილი		დამკვეთი: შპს ეიმ ბილდინგ ბრუპ	სტადია	ფურც.	თარიღი	მასშტაბი
	პრ. ავტორები	მ. რევაზიშვილი			პრ.		08.08.17	1:100
				მრავალბინიანი საცხოვრებელი სახლი ქ. თბილის შატილის ქ. №30	შ.პ.ს. "არქ-დიზაინ პროექტი" თბილისი, უზნაძის №12 ტელ: 5 77 474 293			
	დაამუშავა	დ. ქარდავა						
	კონსტრუქტორი	მ. მექვაბიშვილი						

გეგმა 0.000 ნიშნულზე
მ. 1:100

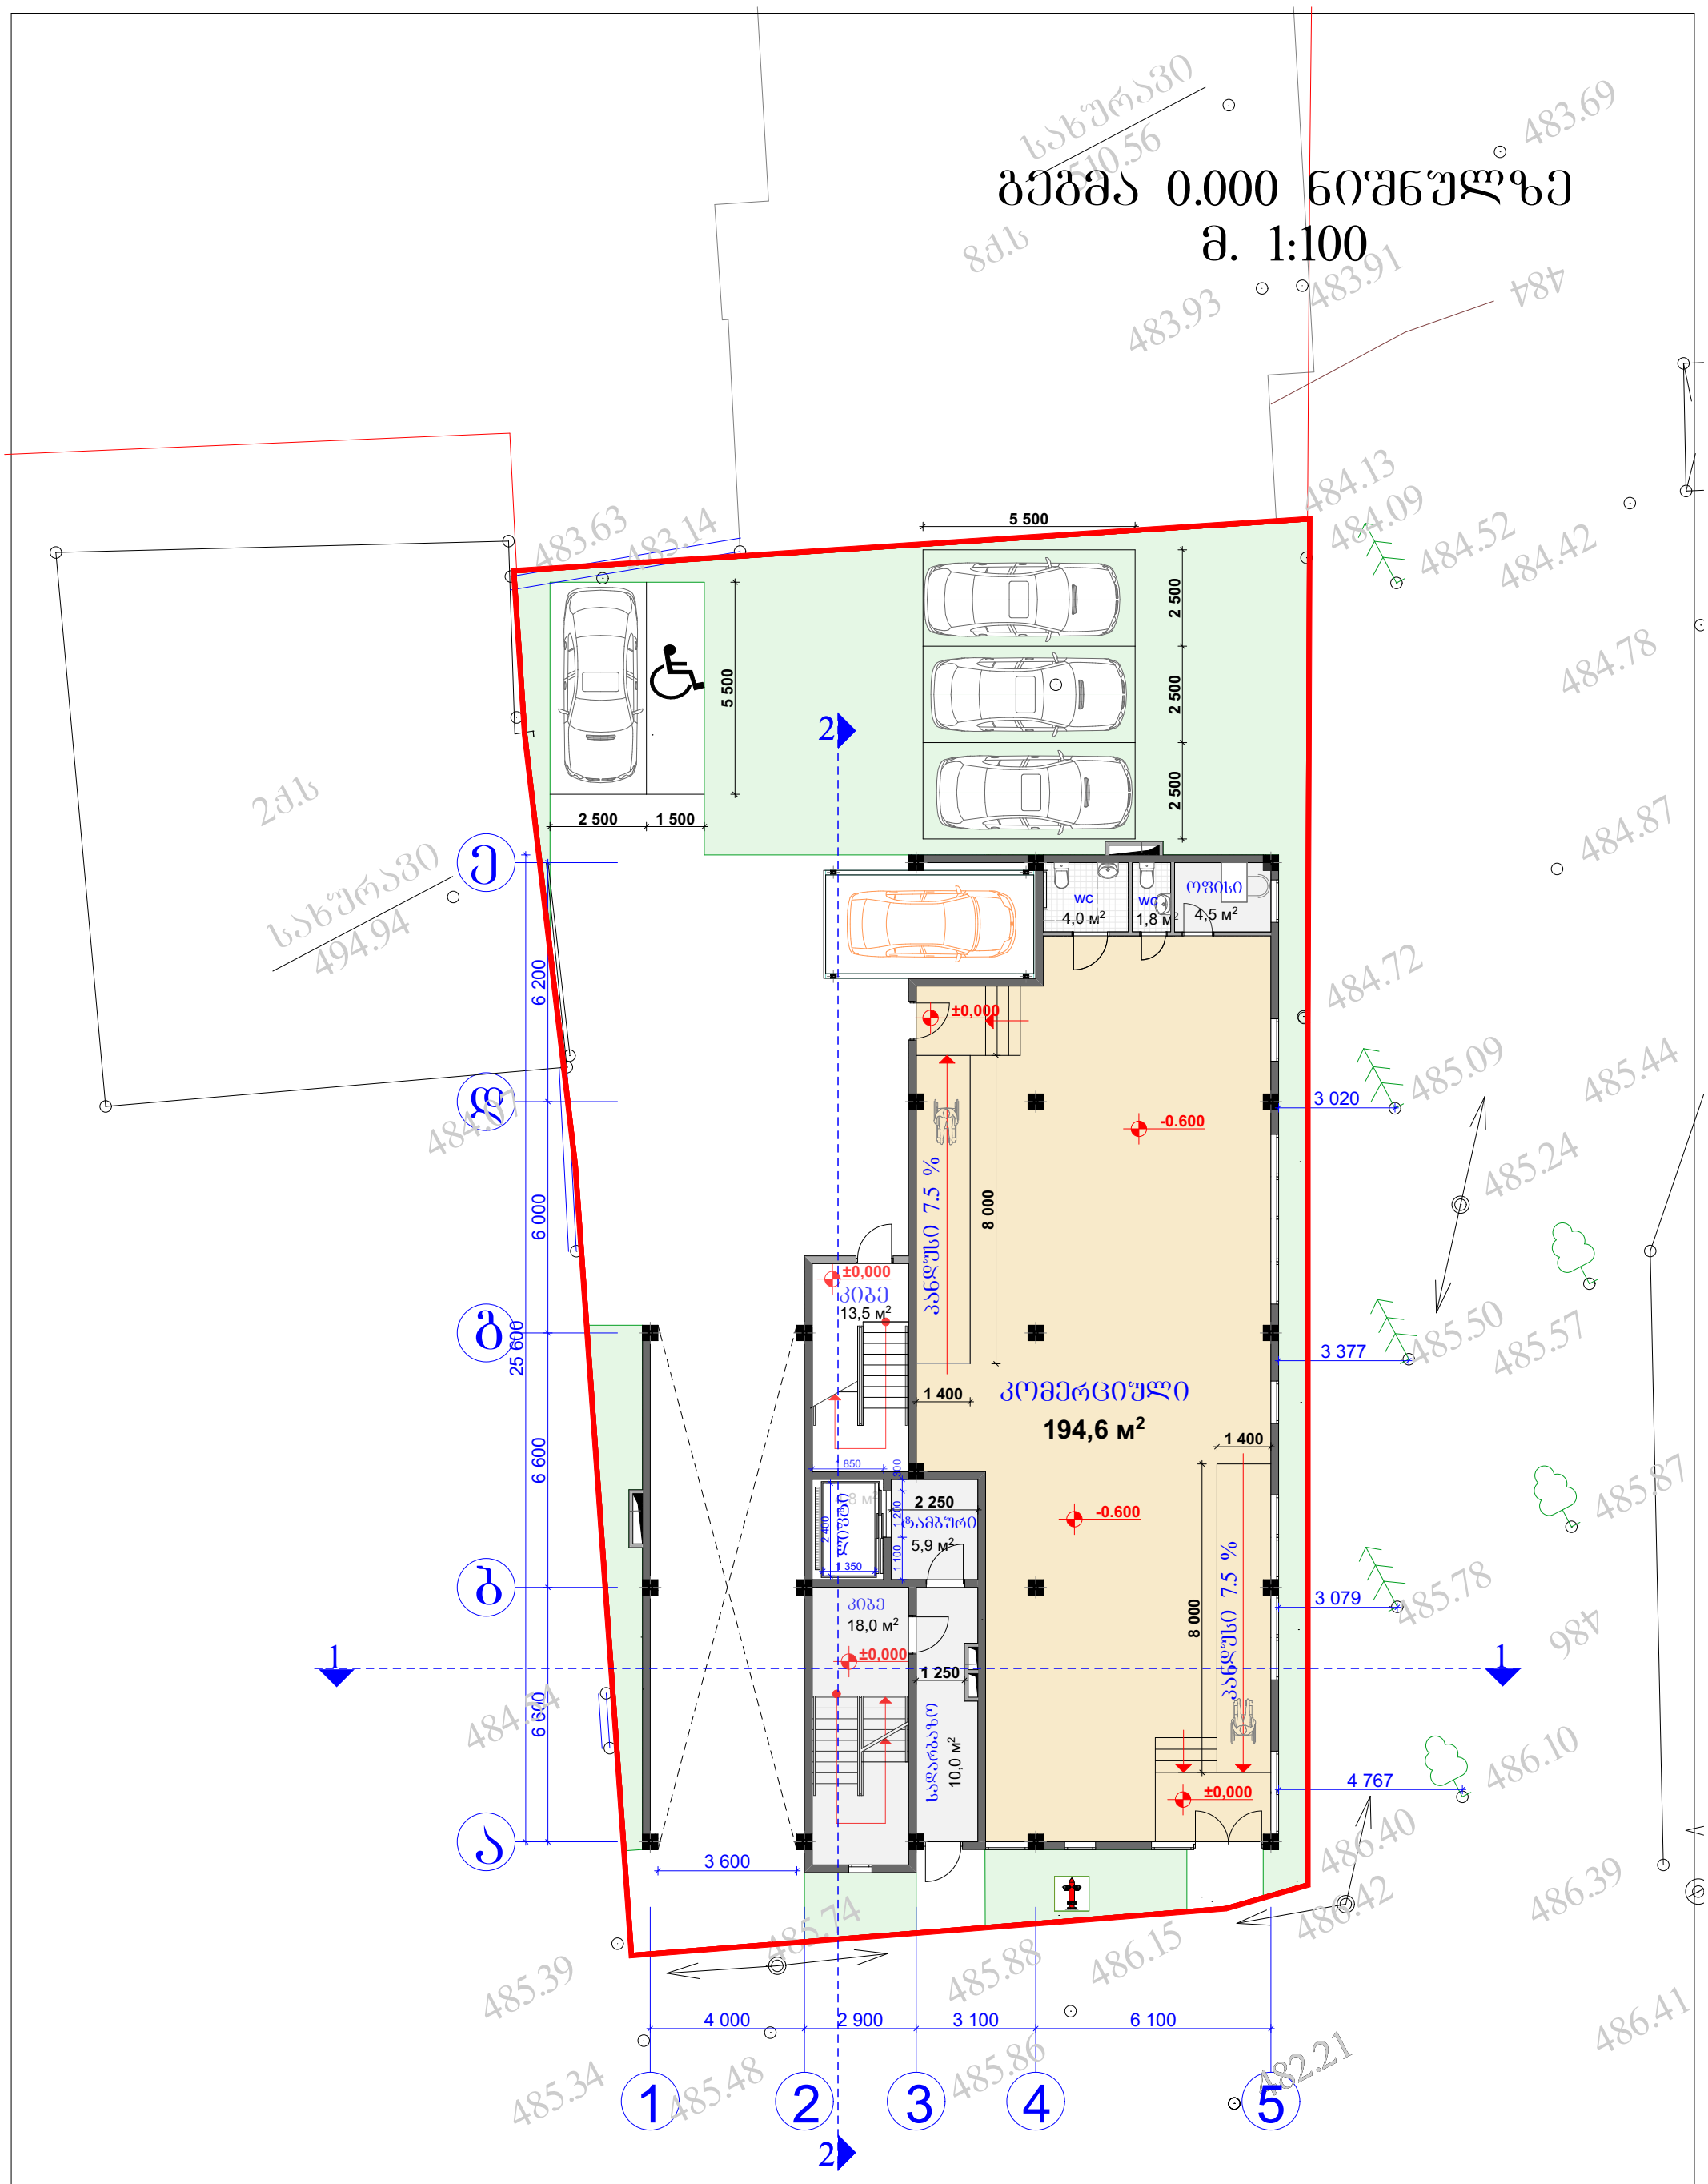

დირექტორი	მ. რევაზიშვილი		დამკვეთი	სტადია	ფურც.	თარიღი	მასშტაბი
პრ. ავტორები	მ. რევაზიშვილი		შპს ეიმ ბილდინგ ბრუა	პრ.		08.08.17	1:200
			მრავალბინიანი საცხოვრებელი სახლი ქ. თბილისს შატილის ქ. №30				
				შ.პ.ს. "არქ-დიზაინ პროექტი" თბილისი, უზნაძის №12 ტელ: 5 77 474 293			
დაამუშავა	დ. ქარდავა						
კონსტრუქტორი	მ. მექვაბიშვილი						

გეგმა +2.700 ნიშნულზე
მ. 1:100

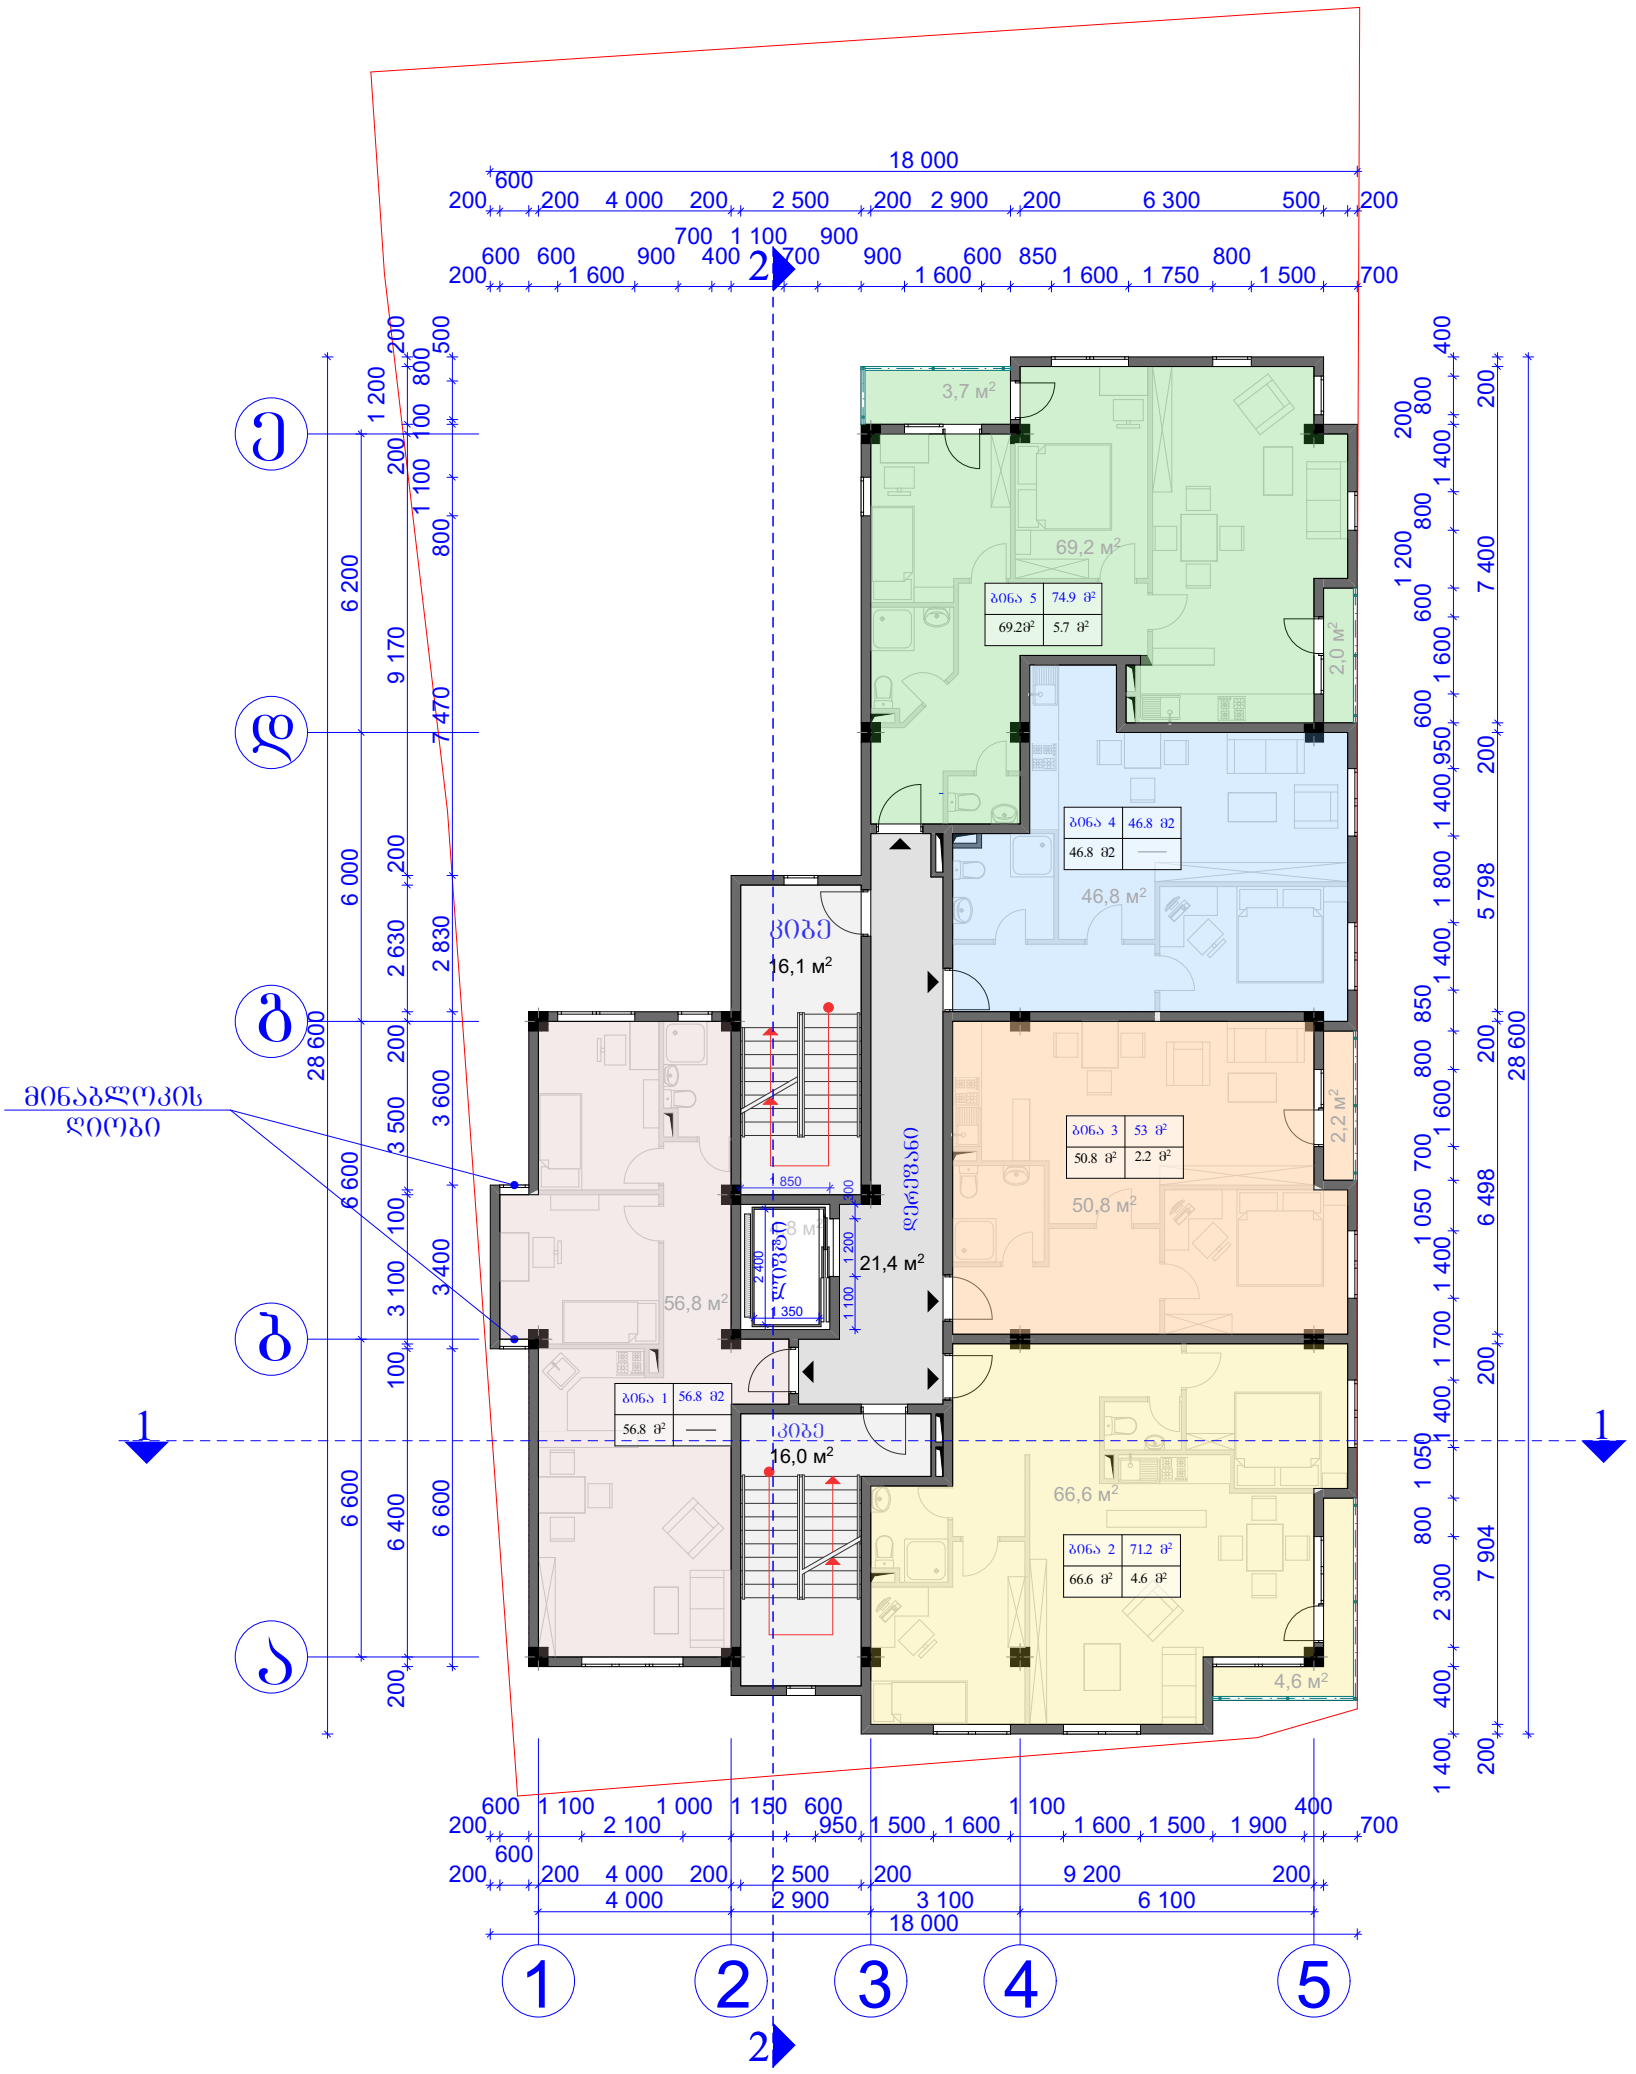

დირექტორი	მ. რევაზიშვილი		დამკვეთი	სტადია	შრომ.	თარიღი	მასშტაბი
პრ. ავტორები	მ. რევაზიშვილი		შპს ეიმ ბილდინგ ბრუპ	პრ.		08.08.17	1:200
			მრავალბინიანი საცხოვრებელი სახლი ქ. თბილისს შატილის ქ. №30				
				შ.პ.ს. "არქ-დიზაინ პროექტი" თბილისი, შზნაძის №12 ტელ: 5 77 474 293			
დაამუშავა	დ. ქარდავა						
კონსტრუქტორი	მ. მექვაბიშვილი						

გეგმა +5.750 ნიშნულზე
მ. 1:100




PROJECT არქ-დიზაინ პროექტი	დირექტორი	მ. რევაზიშვილი		დამკვეთი: შპს ეიმ ბილდინგ ბრუპ	სტადია	ფურც.	თარიღი	მასშტაბი
	პრ. ავტორები	მ. რევაზიშვილი			პრ.		08.08.17	1:200
				მრავალბინიანი საცხოვრებელი სახლი ქ. ობილის შატილის ქ. №30				
					შ.პ.ს. "არქ-დიზაინ პროექტი" ობილისი, უზნაძის №12 ტელ: 5 77 474 293			
	დაამუშავა	დ. ქარდავა						
	კონსტრუქტორი	მ. მექვაბიშვილი						

გეგმა +8.800 ნიშნულზე
მ. 1:100




დირექტორი	მ. რევაზიშვილი		დამკვეთი	სტადია	შურც.	თარიღი	მასშტაბი
პრ. ავტორები	მ. რევაზიშვილი		შპს ეიმ ბილდინგ ბრუშ	პრ.		08.08.17	1:200
			მრავალბინიანი საცხოვრებელი სახლი ქ. თბილისს შატილის ქ. №30	შ.პ.ს. "არქ-დიზაინ პროექტი" თბილისი, შუნაძის №12 ტელ: 5 77 474 293			
დაამუშავა	დ. ქარდავა						
კონსტრუქტორი	მ. მექვაბიშვილი						

გეგმა +11.850 ნიშნულზე
მ. 1:100

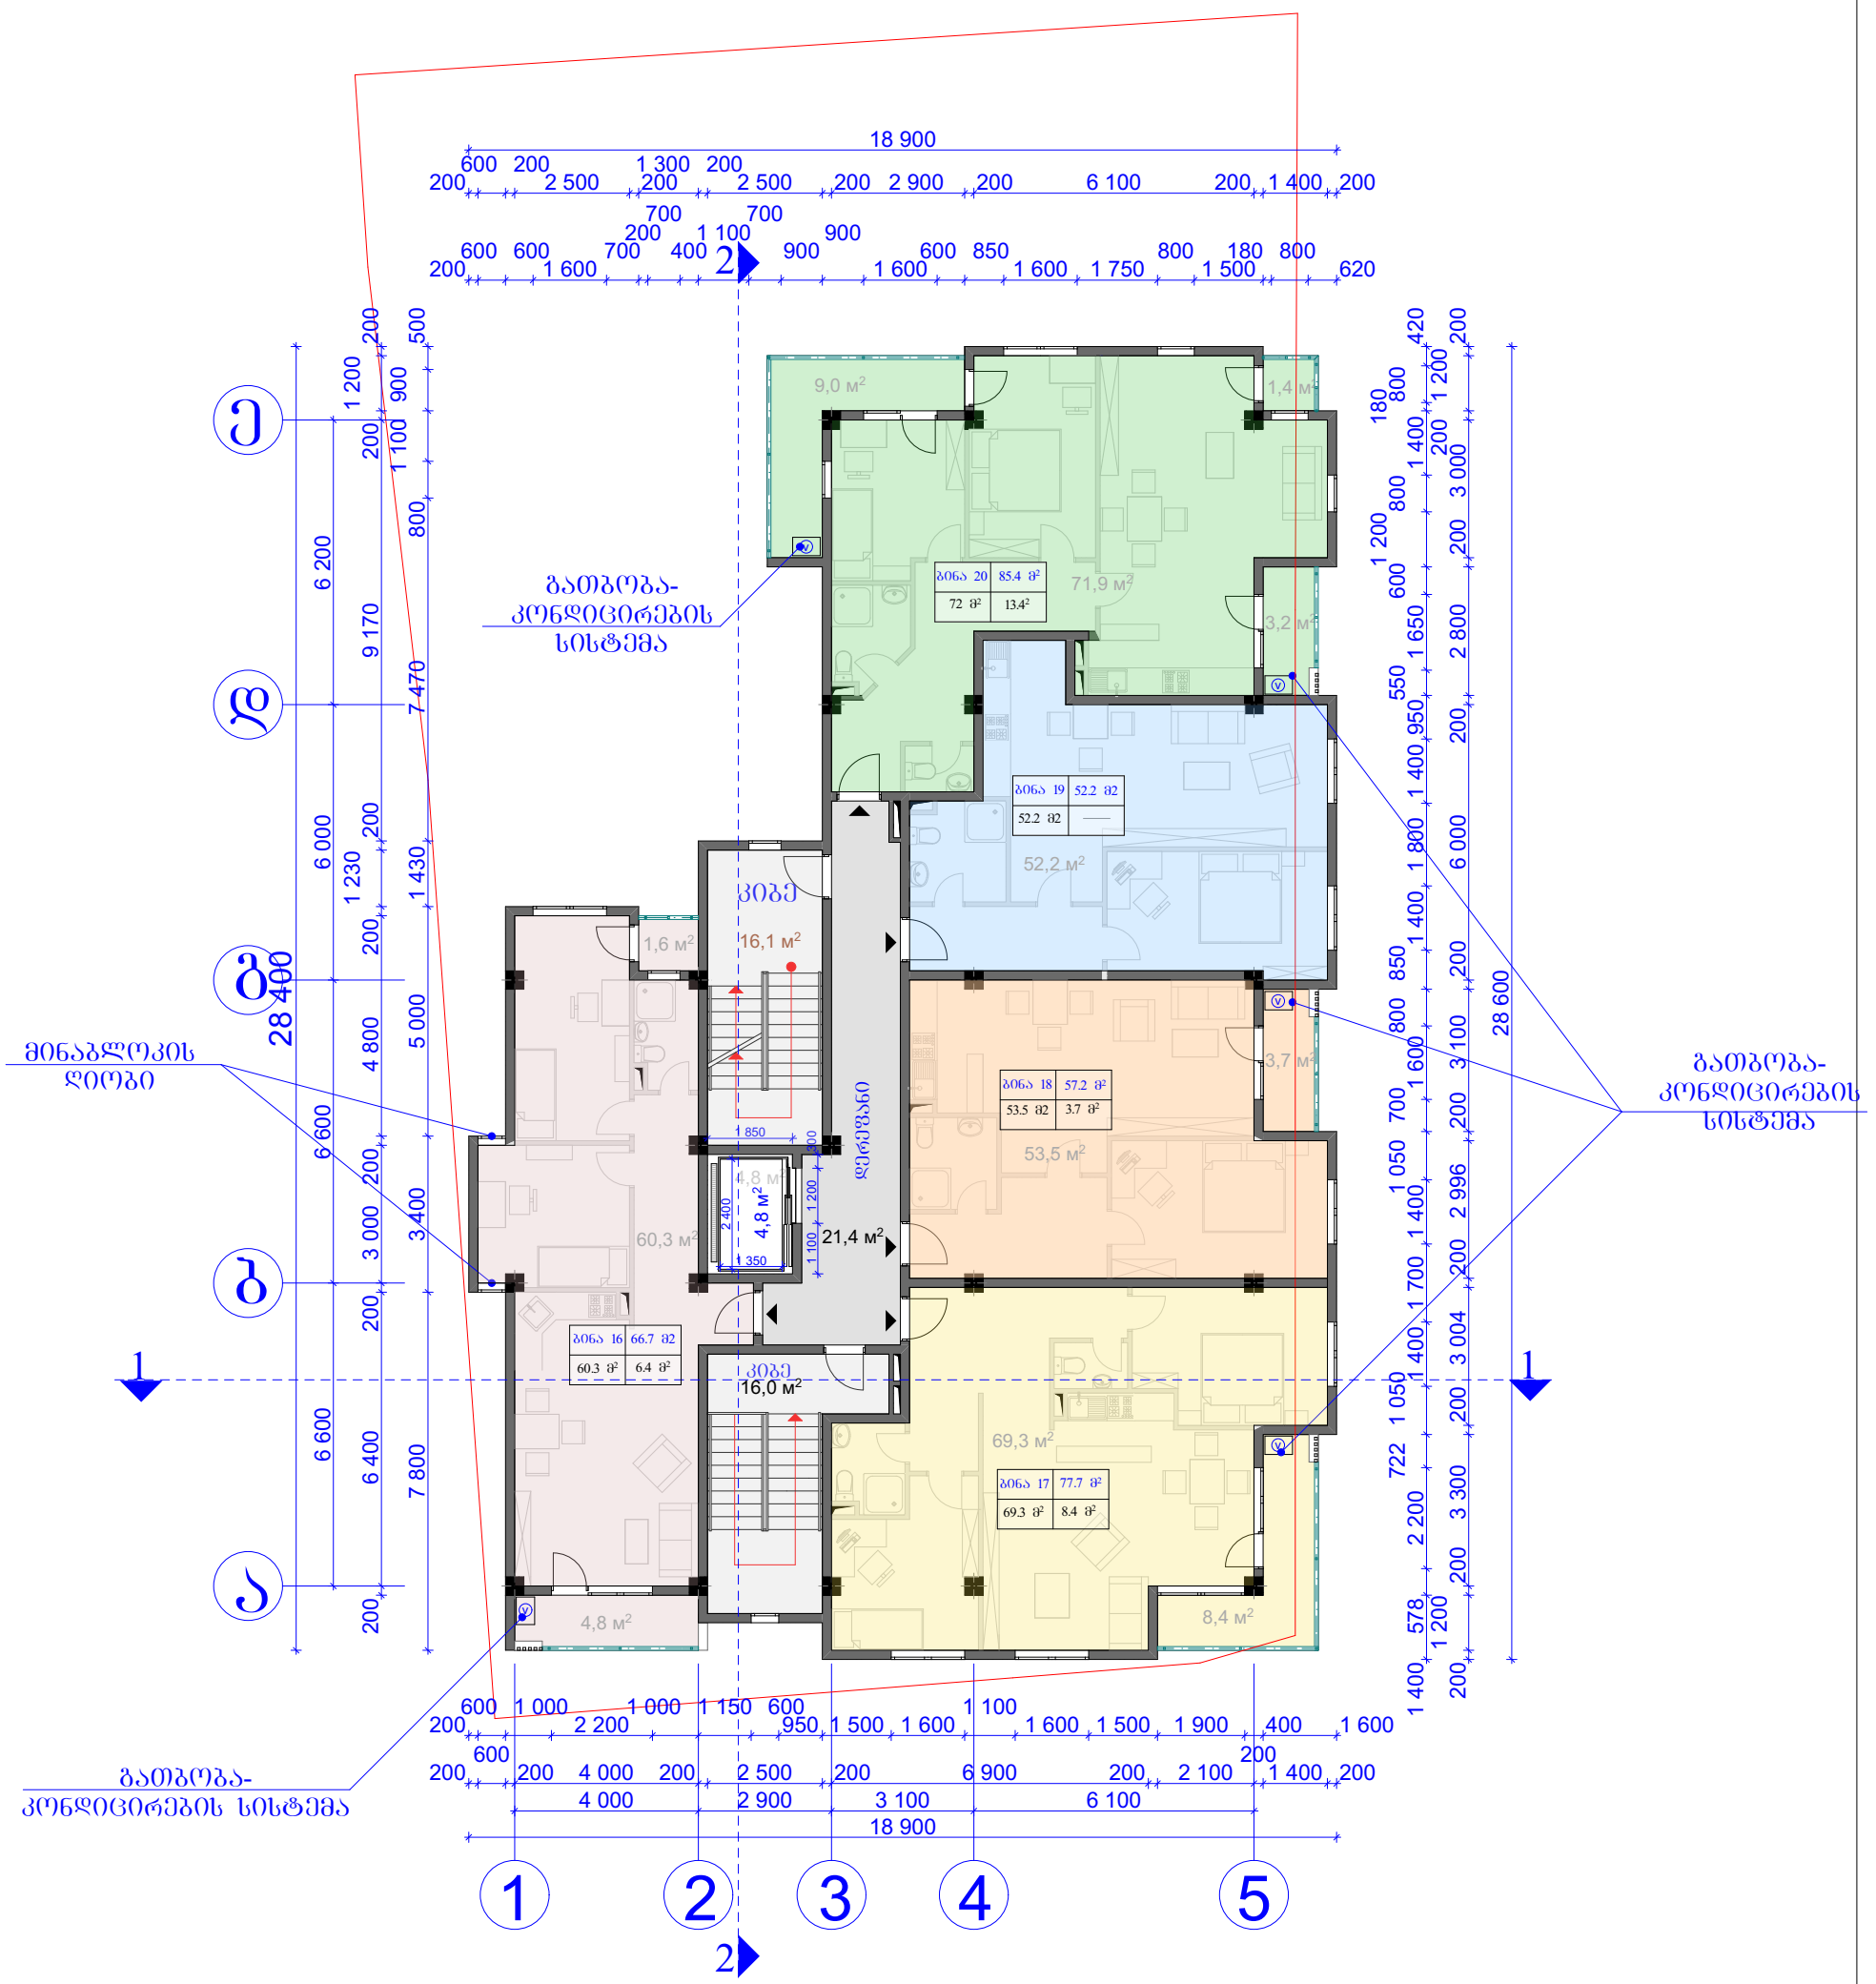


დირექტორი	მ. რევაზიშვილი		დამკვეთი	სტადია	ფურც.	თარიღი	მასშტაბი
პრ. ავტორები	მ. რევაზიშვილი		შპს ეიმ ბილდინგ ბრუპ	პრ.		08.08.17	1:200
			მრავალბინიანი საცხოვრებელი სახლი ქ. თბილისს შატილის ქ. №30	შ.პ.ს. "არქ-დიზაინ პროექტი" თბილისი, შუნაძის №12 ტელ: 5 77 474 293			
დაამუშავა	დ. ქარდავა						
კონსტრუქტორი	მ. მექვაბიშვილი						

გეგმა +14.900 ნიშნულზე
მ. 1:100

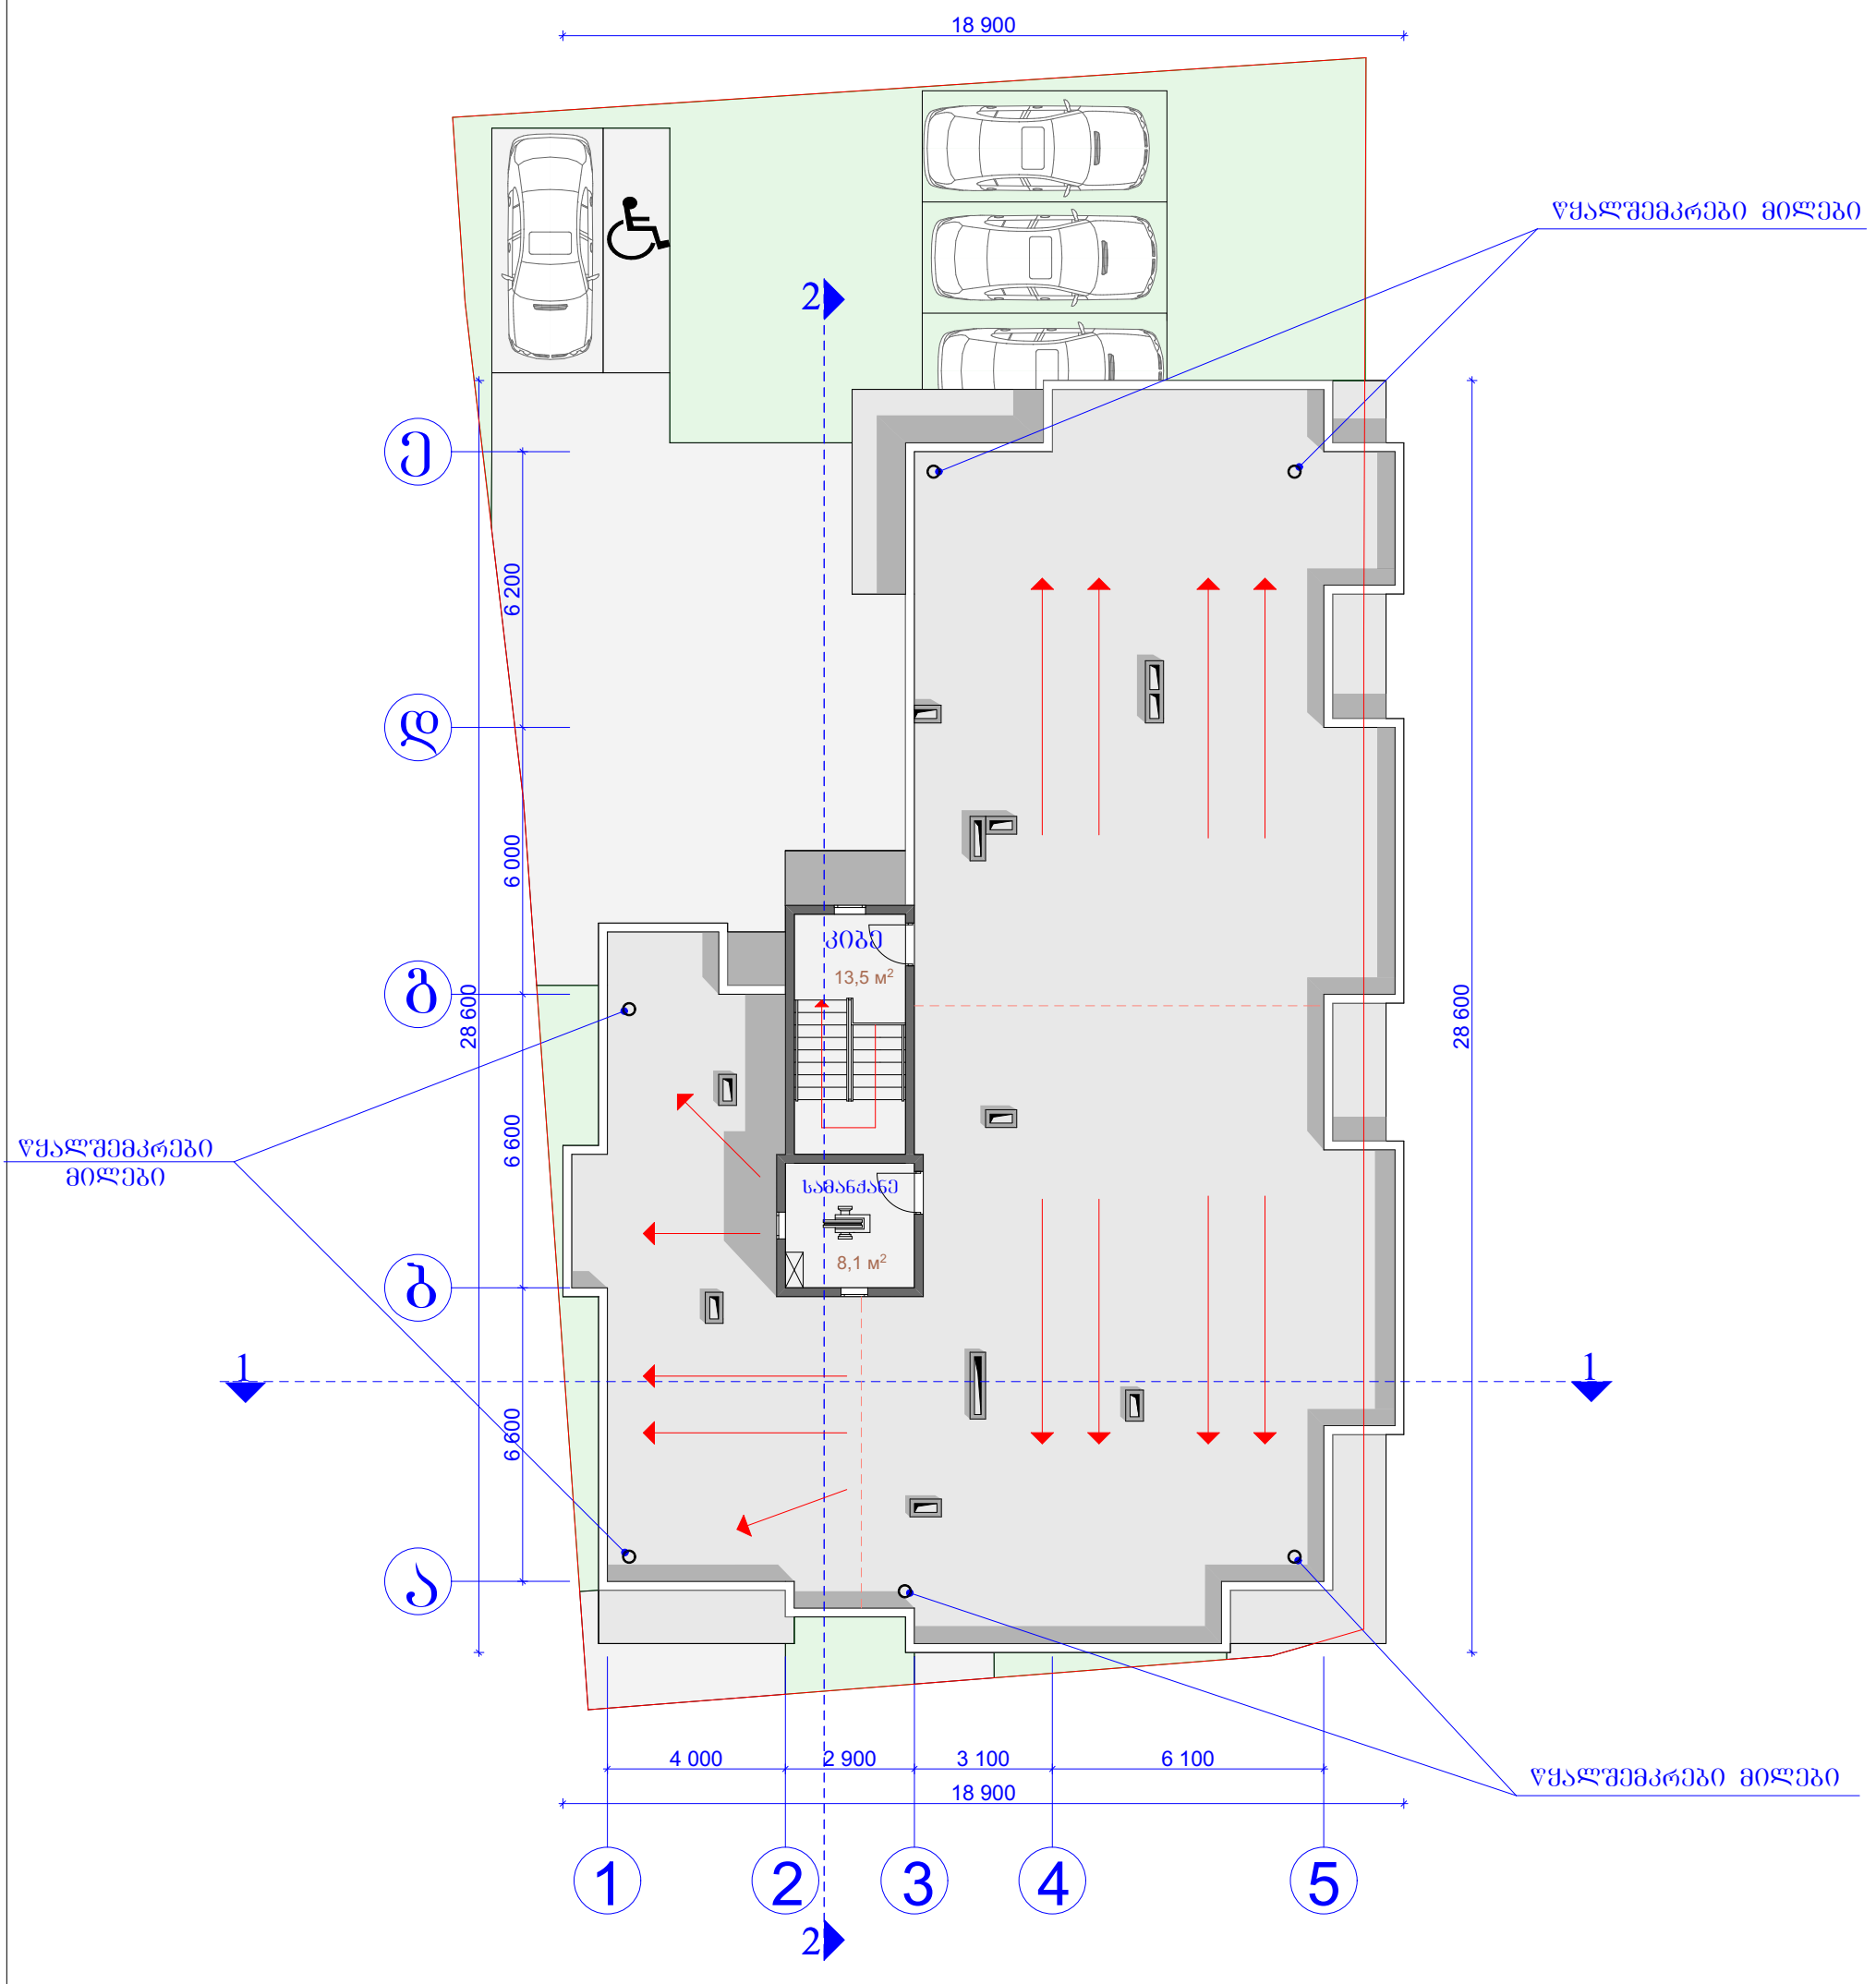


დირექტორი	მ. რევაზიშვილი		დამკვეთი	სტადია	შრც.	თარიღი	მასშტაბი
პრ. ავტორები	მ. რევაზიშვილი		შპს ეიმ ბილდინგ ბრუპ	პრ.		08.08.17	1:200
			მრავალბინიანი საცხოვრებელი სახლი ქ. თბილისს შატილის ქ. №30				
				შ.პ.ს. "არქ-დიზაინ პროექტი" თბილისი, უზნაძის №12 ტელ: 5 77 474 293			
დაამუშავა	დ. ქარდავა						
კონსტრუქტორი	მ. მექვაბიშვილი						

გადახურვის გეგმა
მ. 1:100

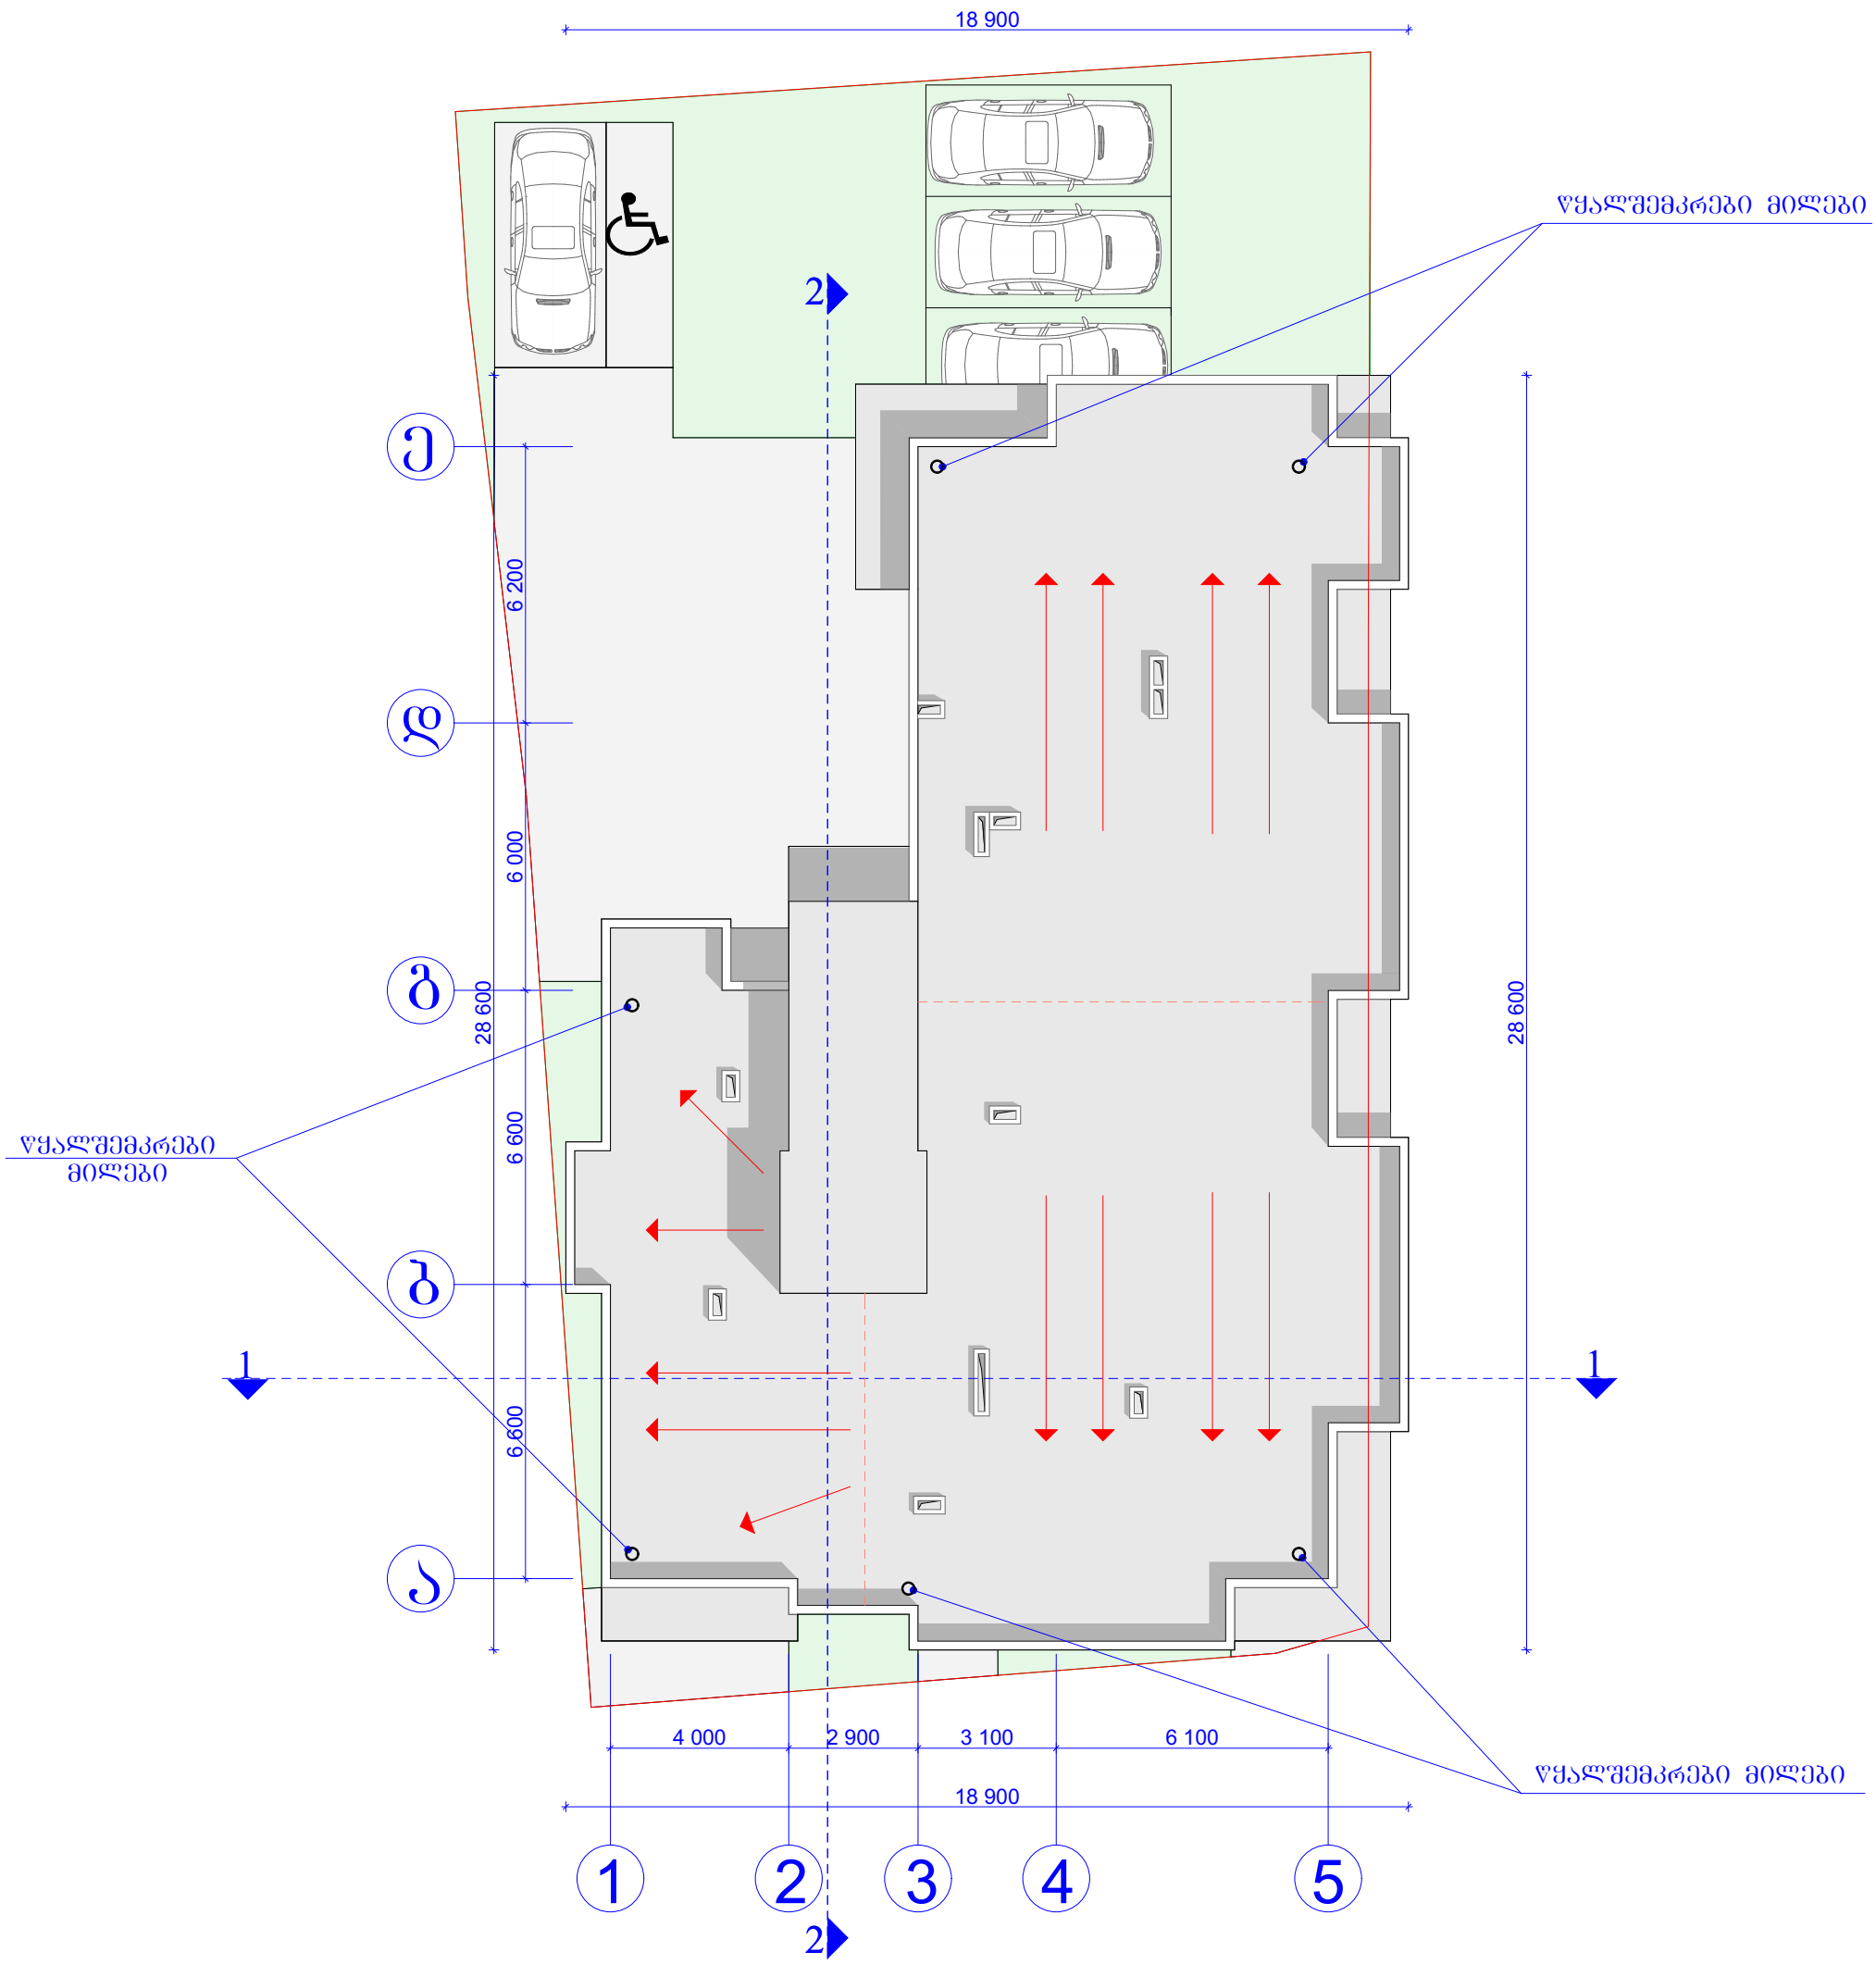


PROJECT არქ-დიზაინ პროექტი	დირექტორი	მ. რევაზიშვილი		დამკვეთი: შპს ეიმ ბილდინგ ბრუშ	სტადია	შურც.	თარიღი	მასშტაბი
	პრ. ავტორები	მ. რევაზიშვილი			პრ.		08.08.17	1:200
				მრავალბინიანი საცხოვრებელი სახლი ქ. თბილისის შატილის ქ. №30				
					შ.პ.ს. "არქ-დიზაინ პროექტი" თბილისი, უზნაძის №12 ტელ: 5 77 474 293			
	დაამუშავა	დ. ქარდავა						
	კონსტრუქტორი	მ. მეძვაბიშვილი						

გეგმა -3.200 ნიშნულზე
მ. 1:100

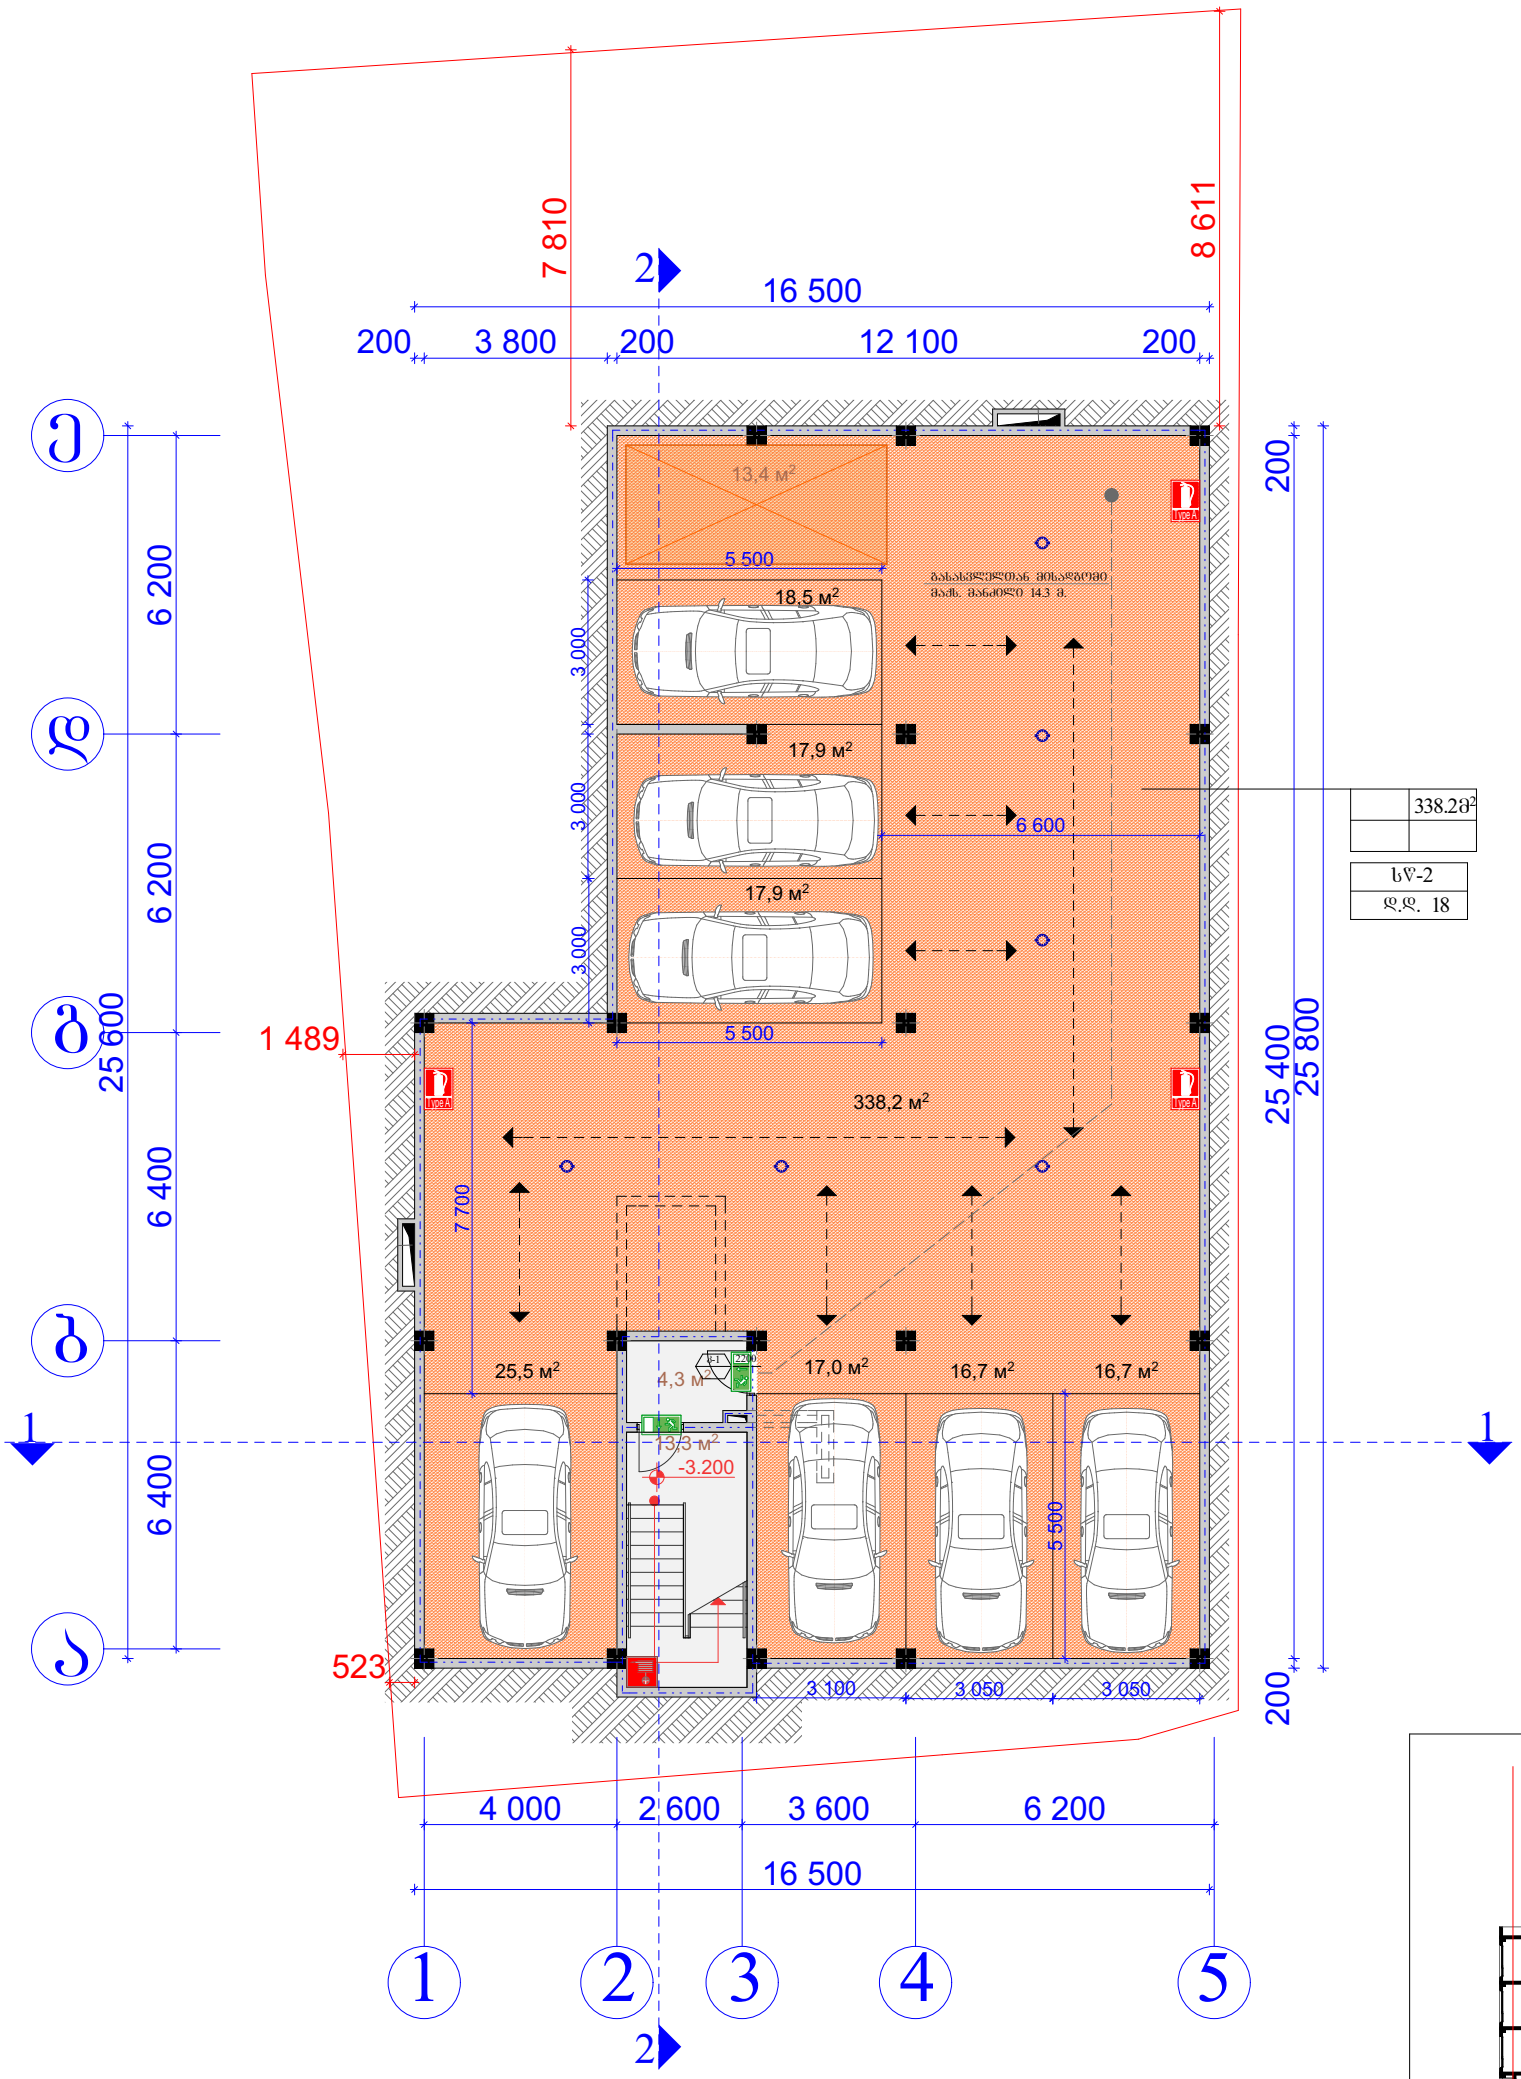


დირექტორი	მ. რევაზიშვილი		დამკვეთი	სტადია	ფურც.	თარიღი	მასშტაბი
პრ. ავტორები	მ. რევაზიშვილი		შპს ეიმ ბილდინგ ბრუპ	პრ.		08.08.17	1:200
			მრავალბინიანი საცხოვრებელი სახლი ქ. თბილის შატილის ქ. №30	შ.პ.ს. "არქ-დიზაინ პროექტი" თბილისი, უზნაძის №12 ტელ: 5 77 474 293			
დაამუშავა	დ. ქარდავა						
კონსტრუქტორი	მ. მექვაბიშვილი						

გეგმა 0.000 ნიშნულზე
მ. 1:100

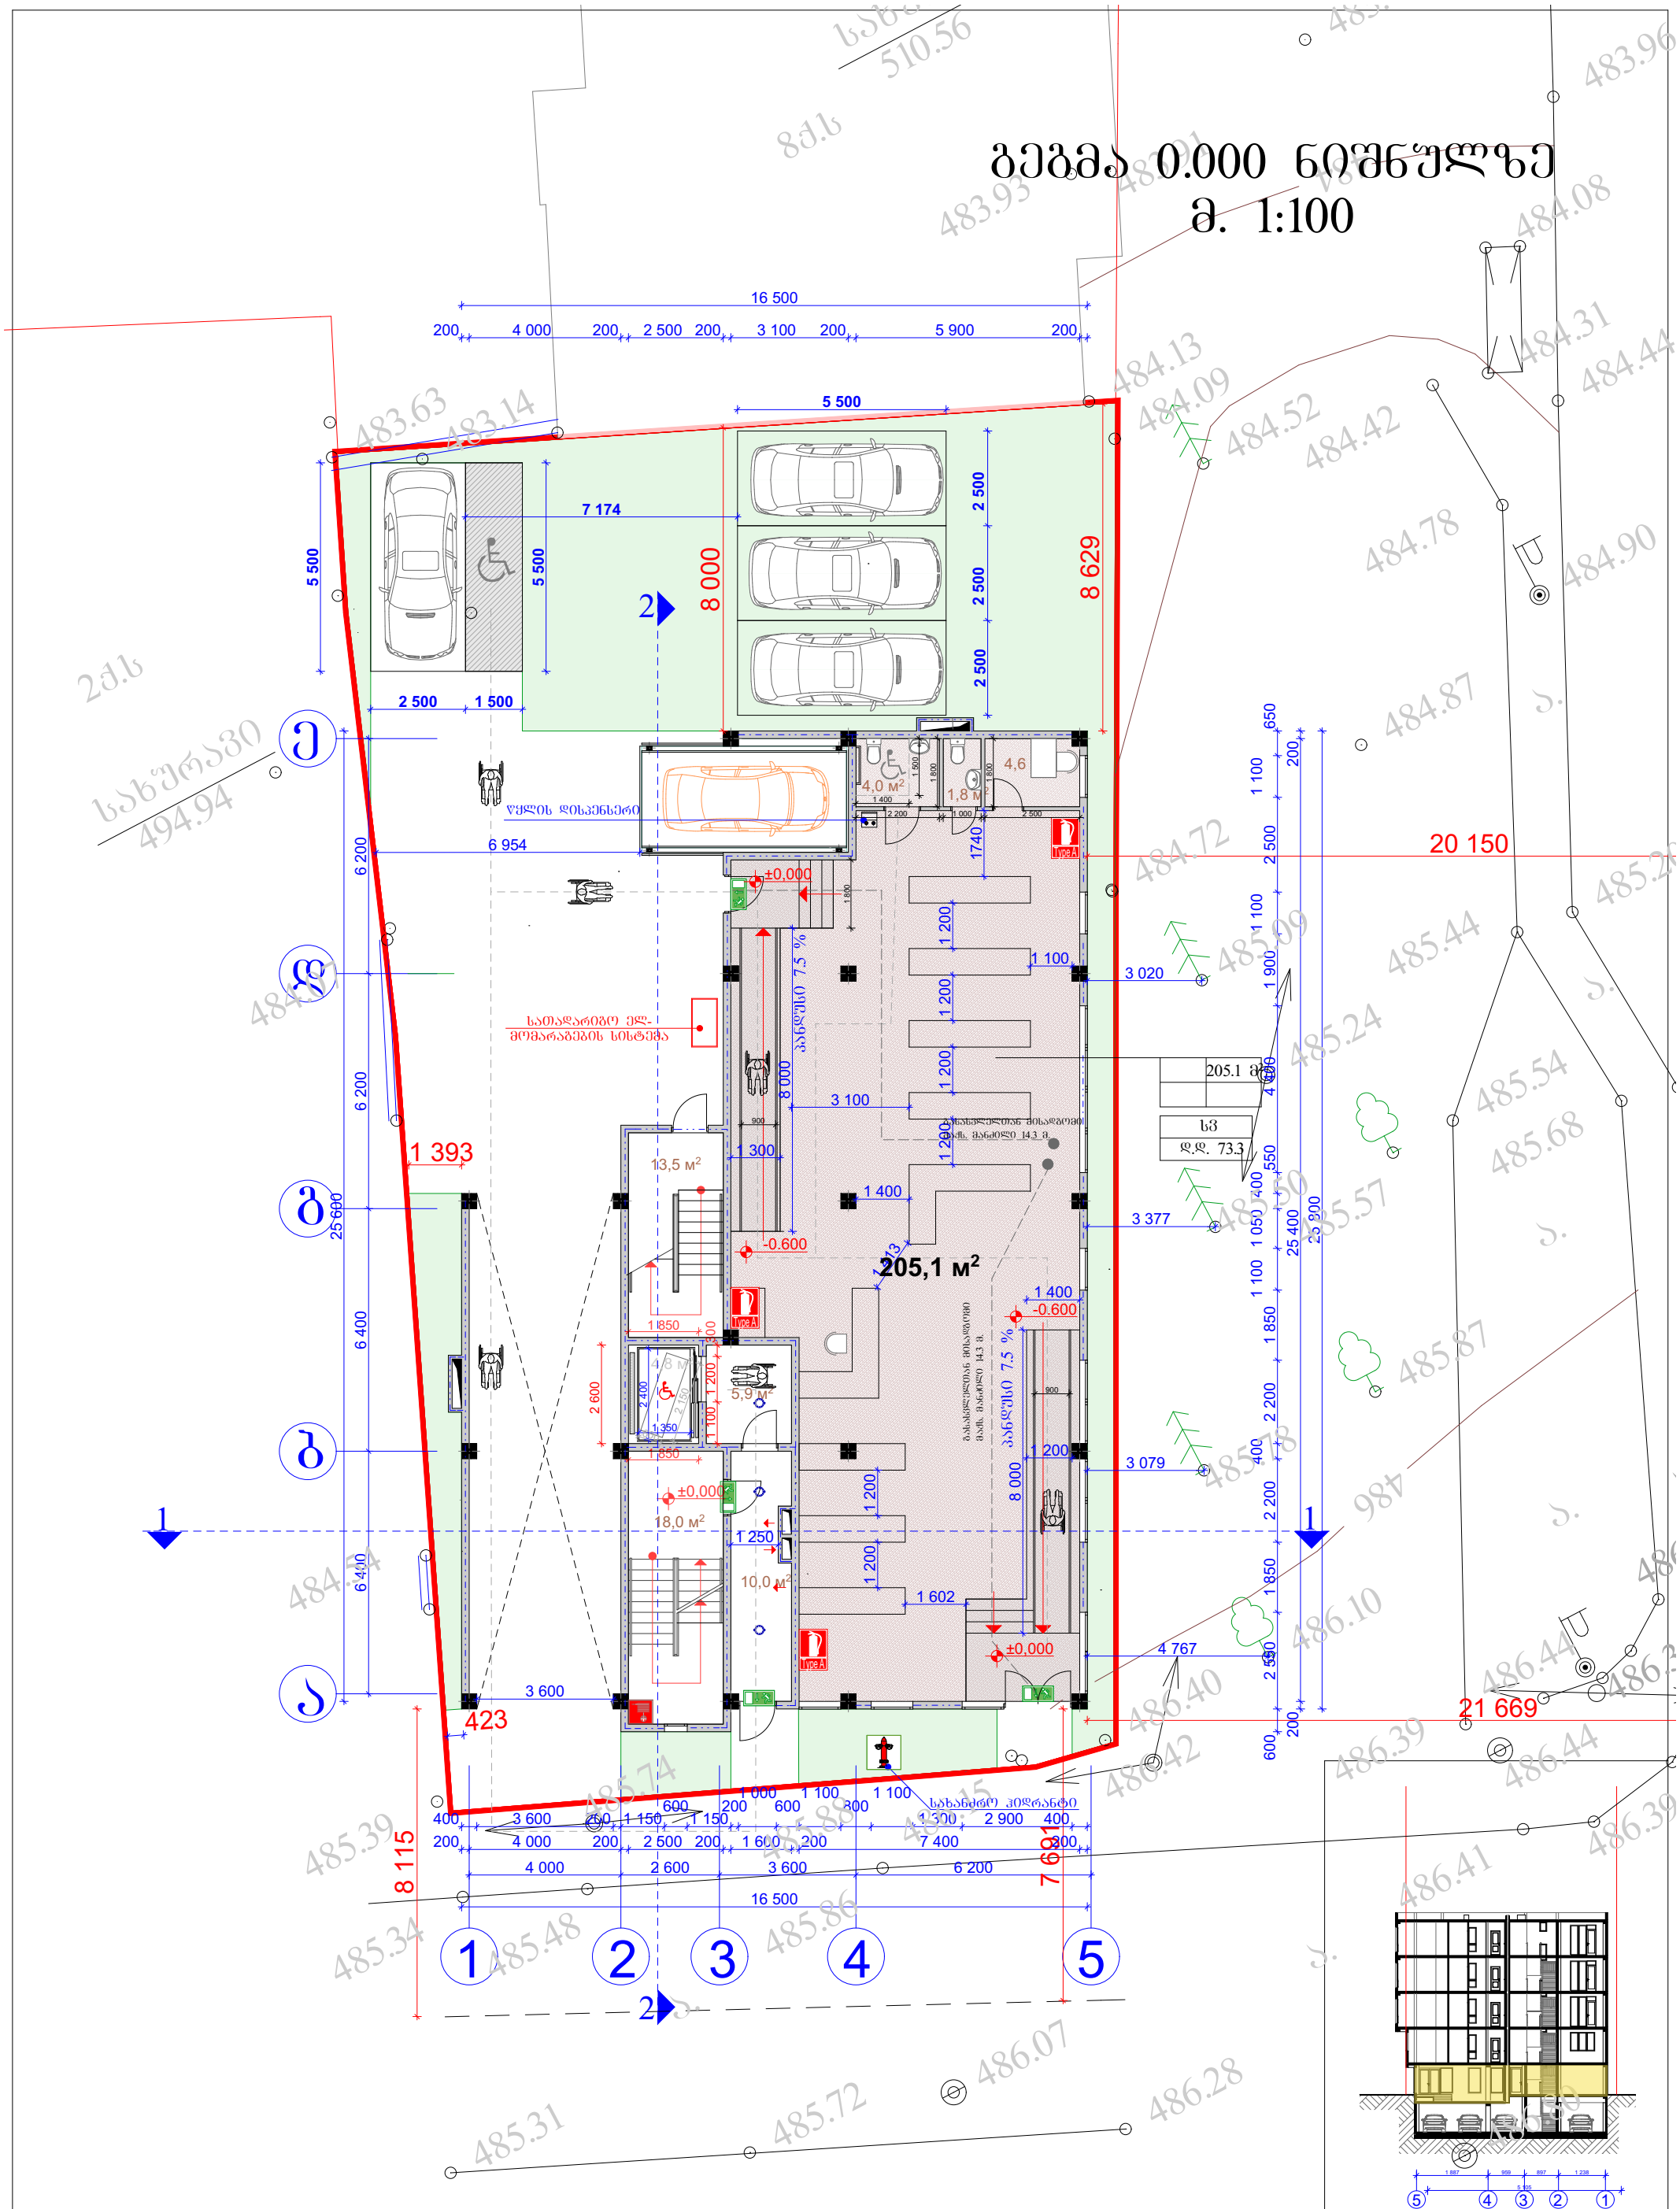


დირექტორი	მ. რევაზიშვილი		დამკვეთი	სტადია	ფურც.	თარიღი	მასშტაბი
პრ. ავტორები	მ. რევაზიშვილი		შპს ეიმ ბილდინგ ბრუპ	პრ.		08.08.17	1:200
			მრავალბინიანი საცხოვრებელი სახლი ქ. თბილისი შატილის ქ. №30	შ.პ.ს. "არქ-დიზაინ პროექტი" თბილისი, უზნაძის №12 ტელ: 5 77 474 293			
დაამუშავა	დ. ქარდავა						
კონსტრუქტორი	მ. მექვაბიშვილი						

გეგმა +2.700 ნიშნულზე
მ. 1:100

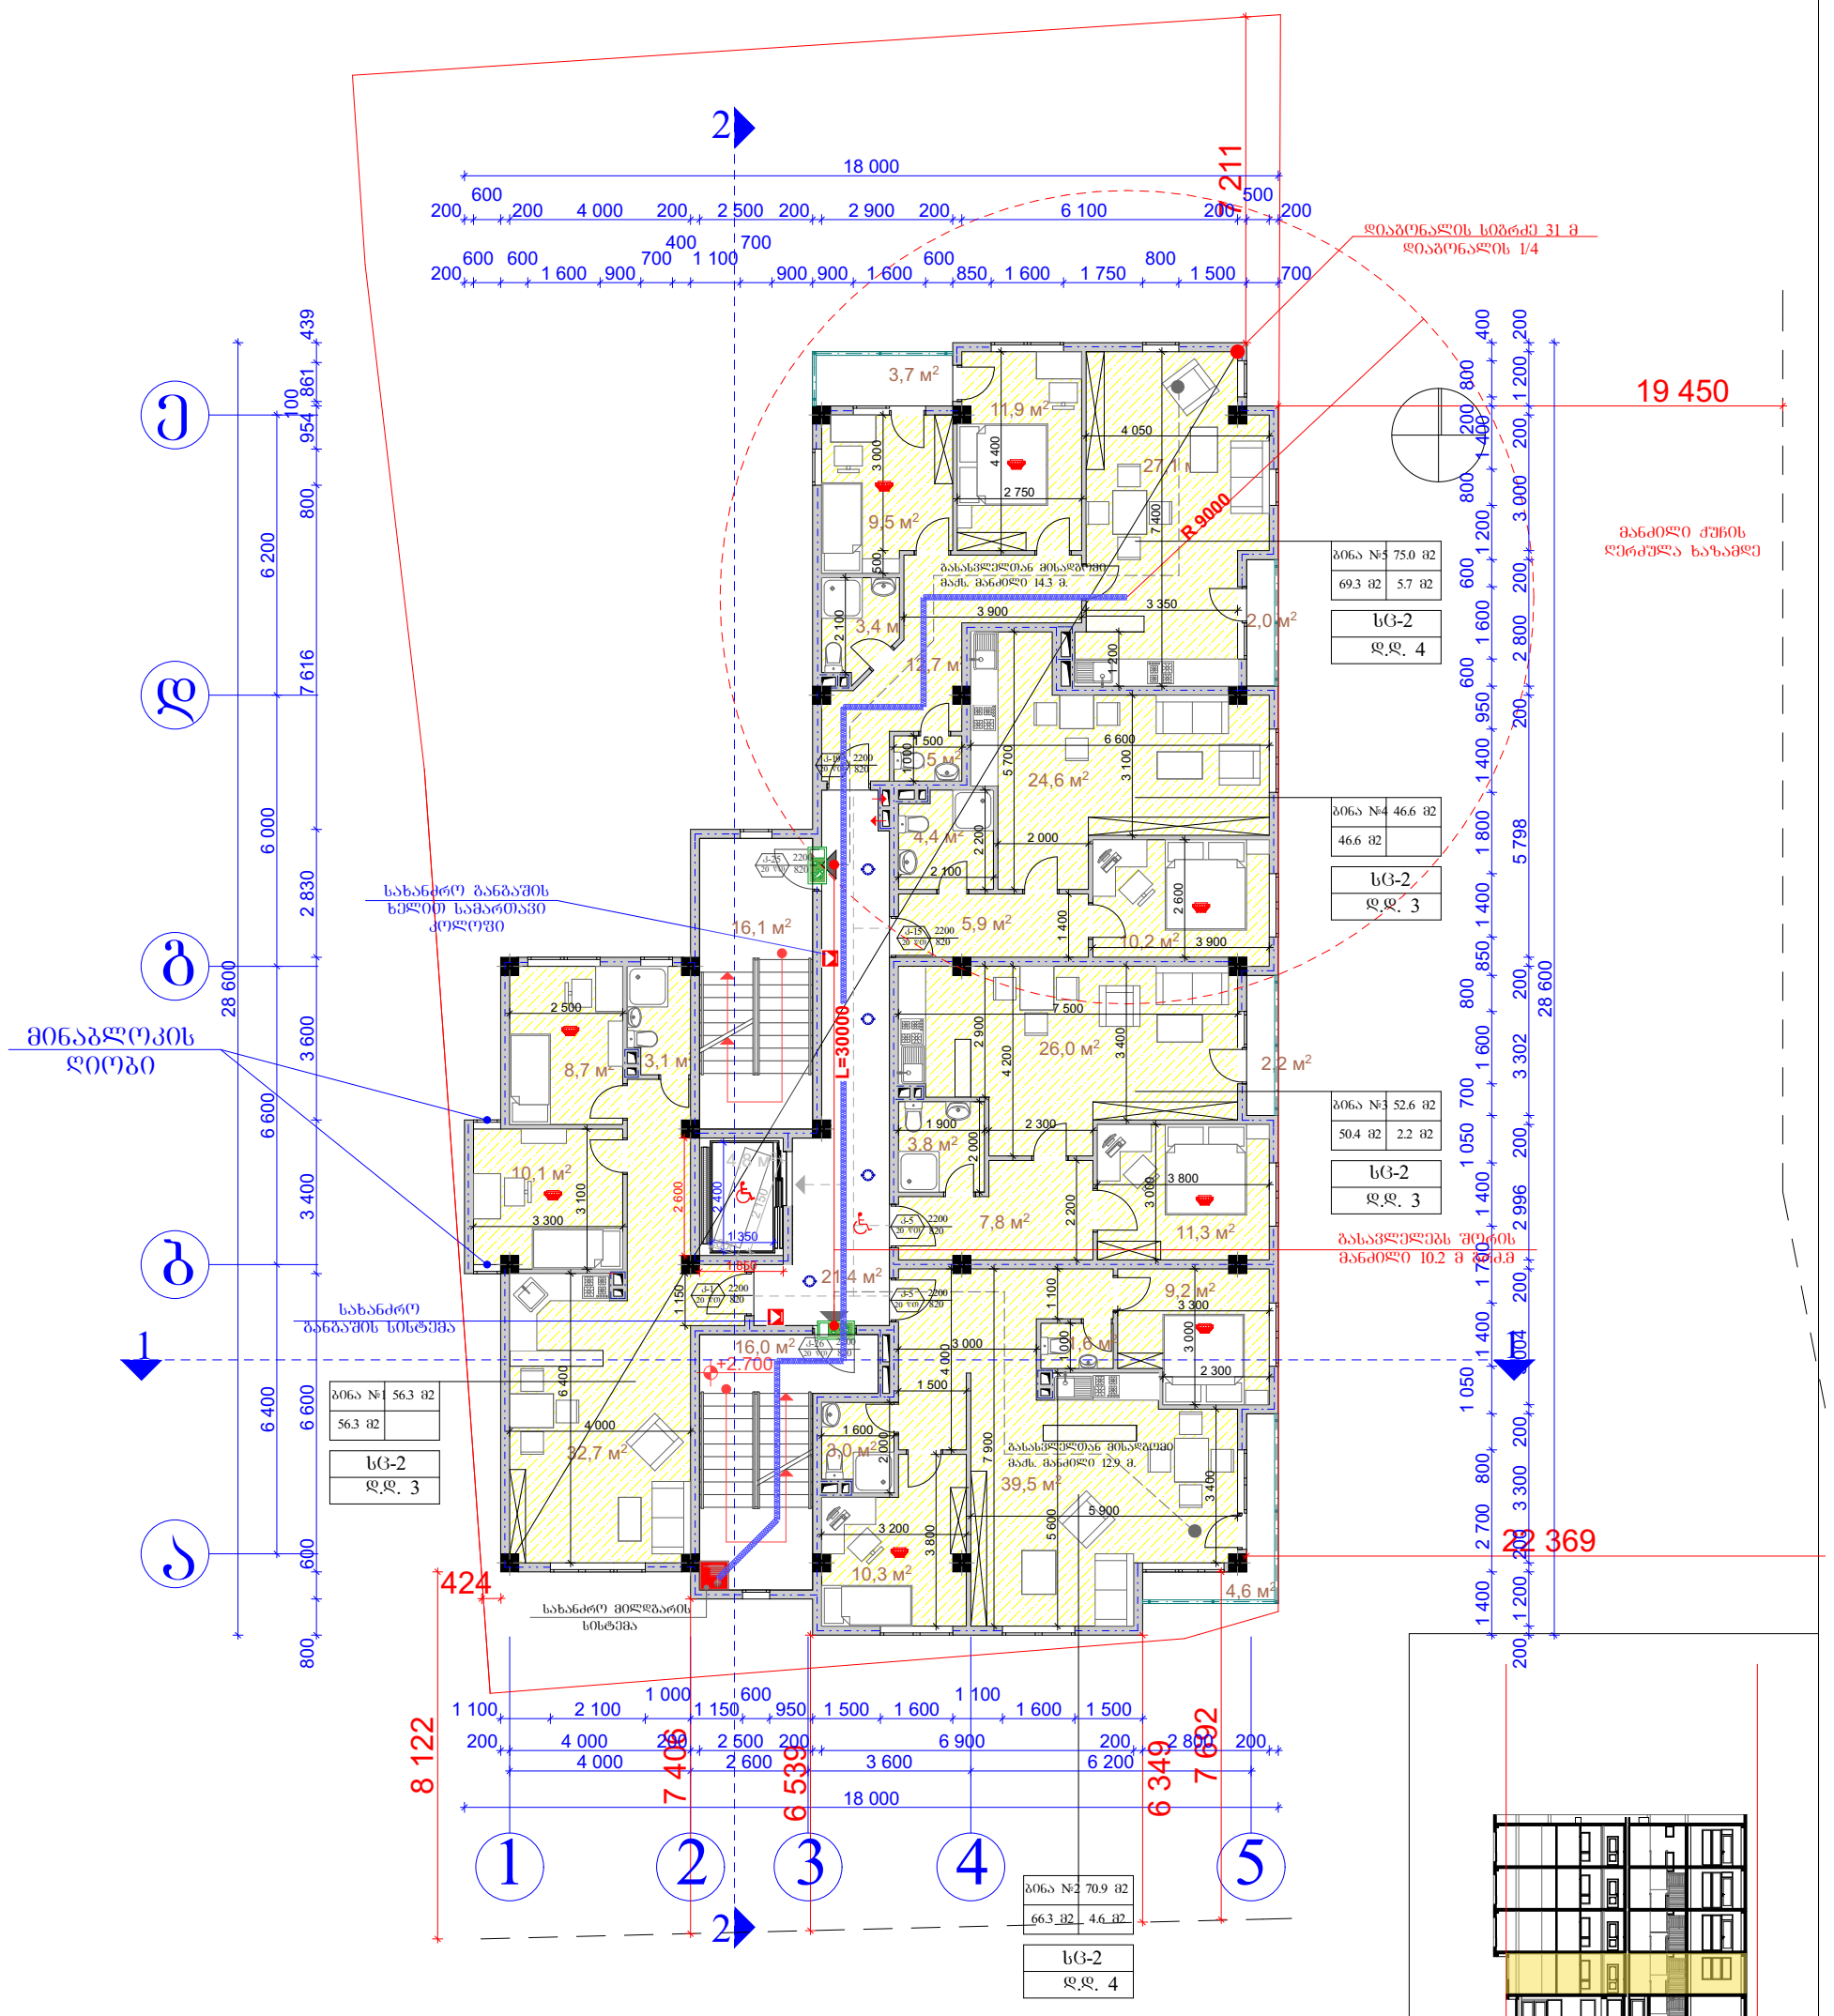


დირექტორი	მ. რევაზიშვილი		დამკვეთი	სტადია	შურც.	თარიღი	მასშტაბი
პრ. ავტორები	მ. რევაზიშვილი		შპს ეიმ ბილდინგ ბრუპ	პრ.		08.08.17	1:200
			მრავალბინიანი საცხოვრებელი სახლი ქ. თბილისის შატილის ქ. №30	შ.პ.ს. "არქ-დიზაინ პროექტი" თბილისი, უზნაძის №12 ტელ: 5 77 474 293			
დაამუშავა	დ. ქარდავა						
კონსტრუქტორი	მ. მექვაბიშვილი						

გეგმა +5.750 ნიშნულზე
მ. 1:100

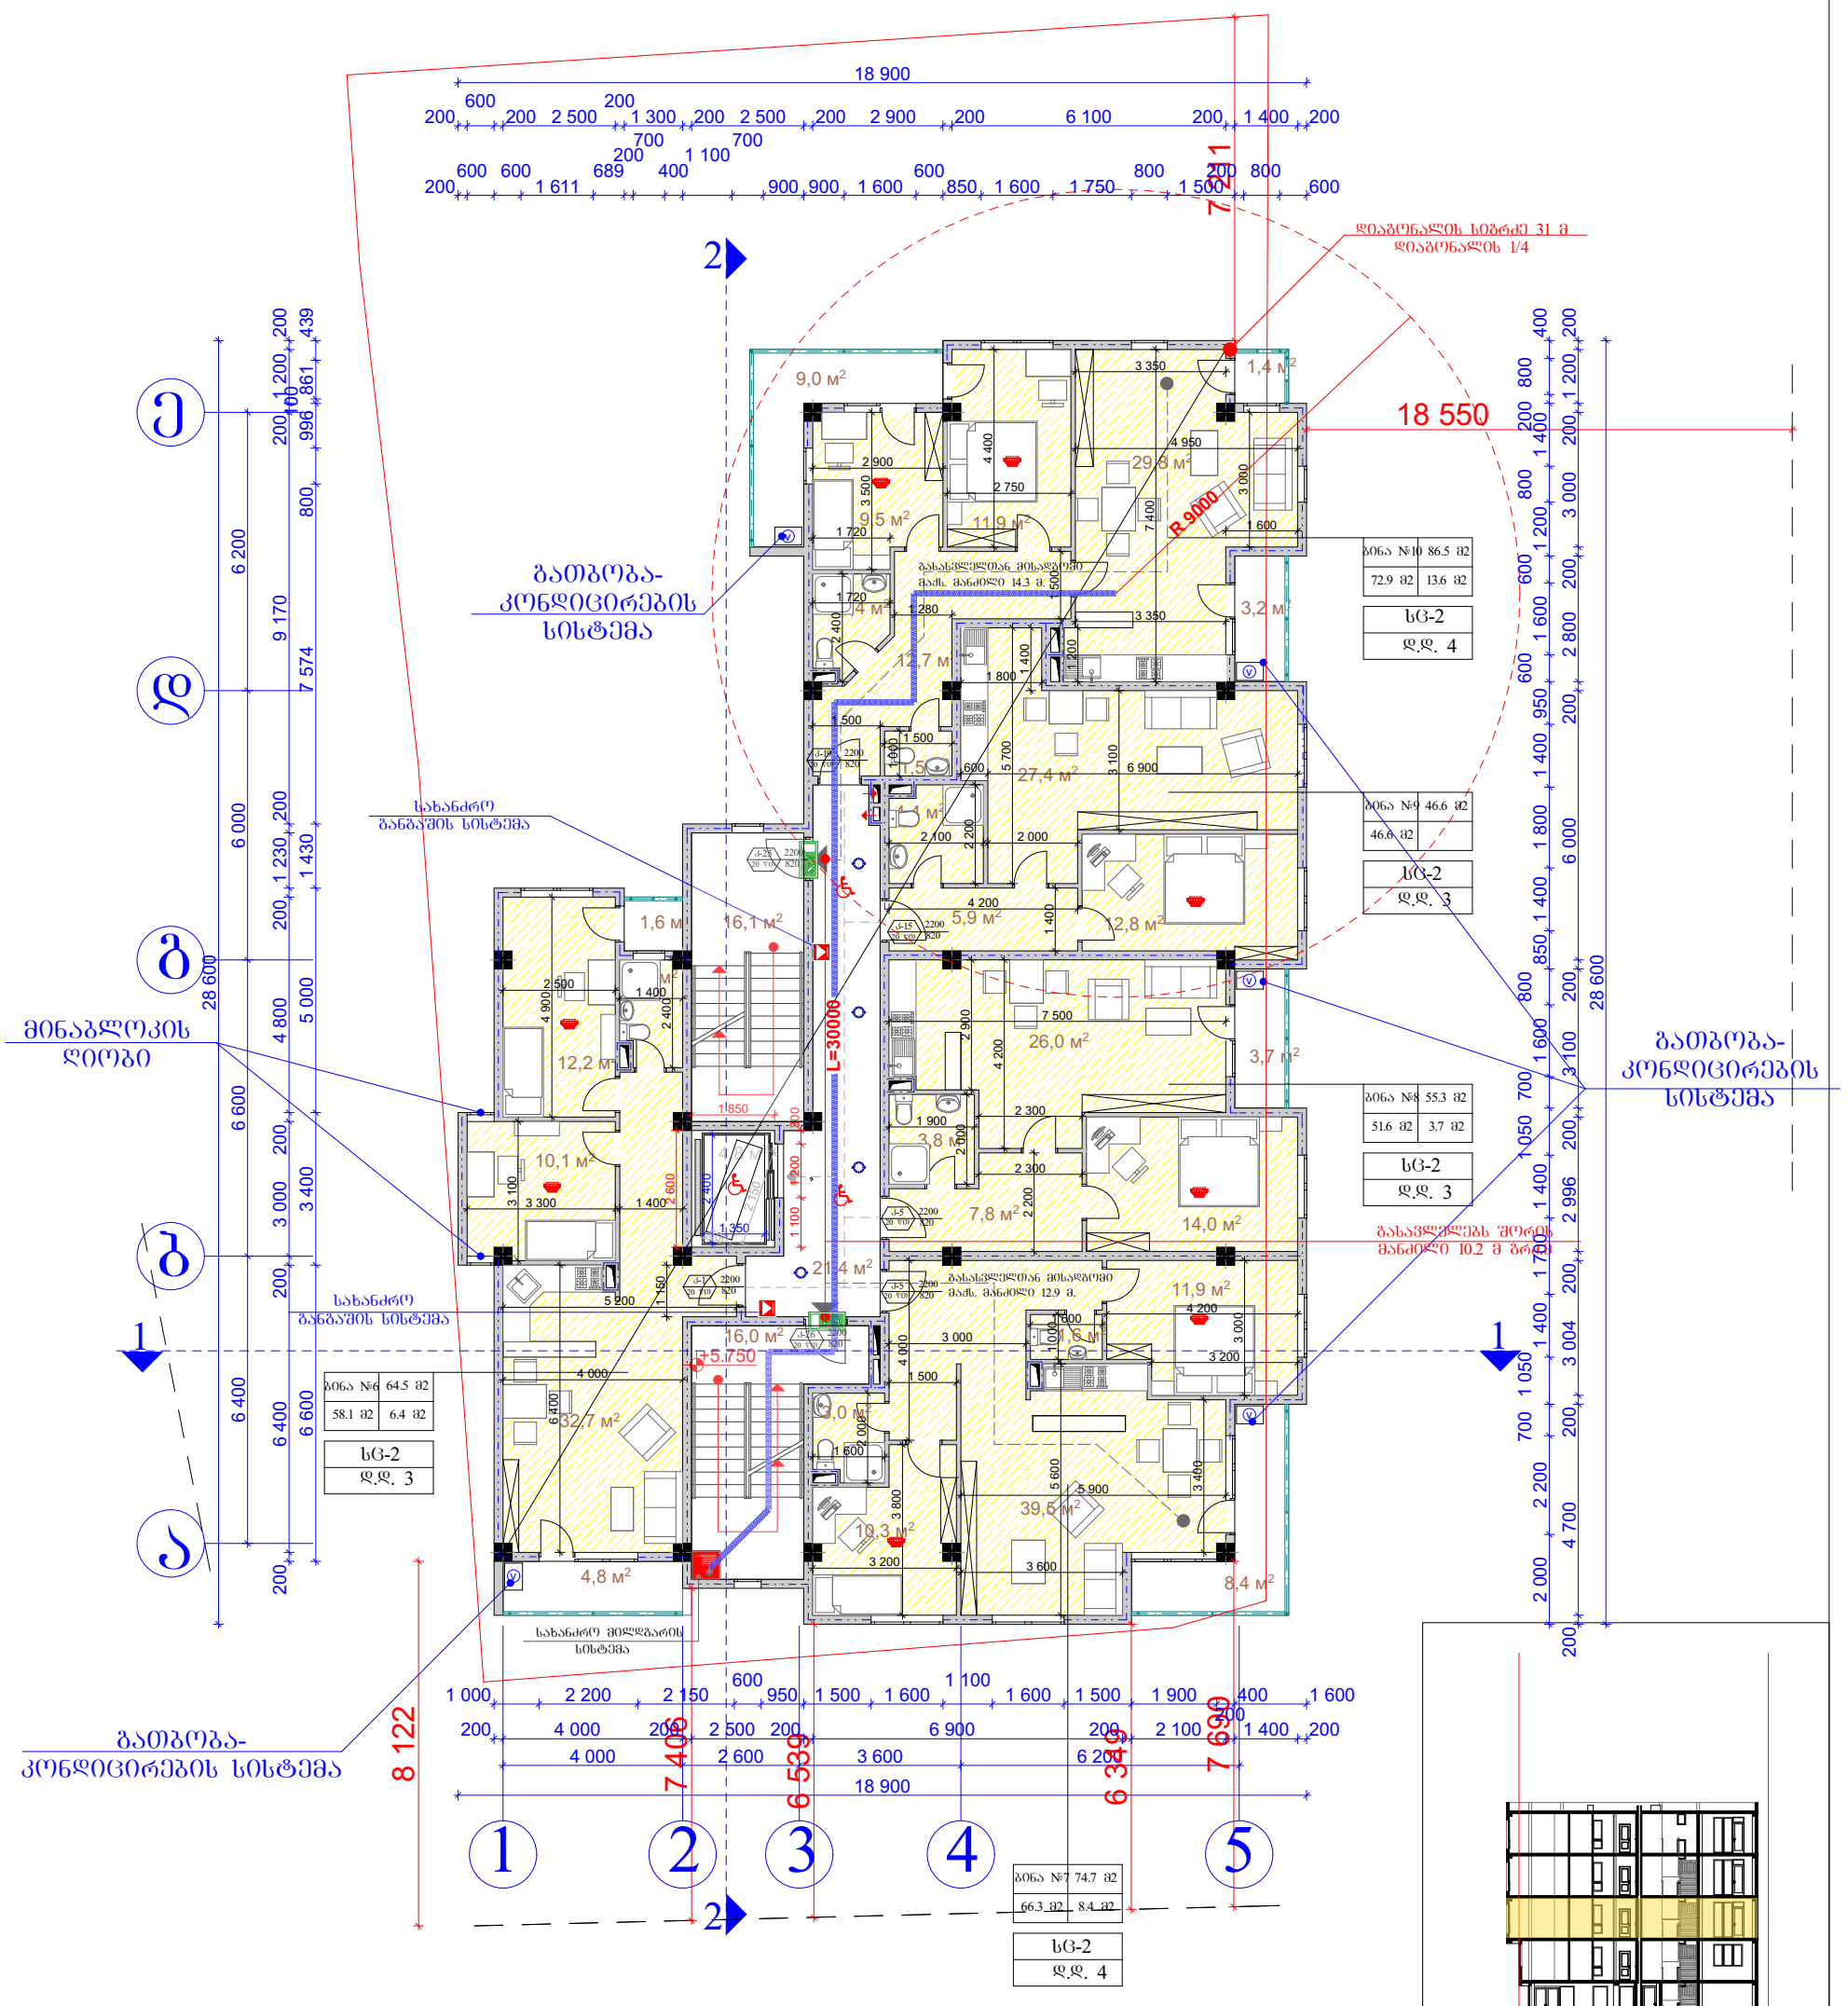


დირექტორი	მ. რევაზიშვილი		დამკვეთი	სტადია	ფურც.	თარიღი	მასშტაბი
პრ. ავტორები	მ. რევაზიშვილი		შპს ეიმ ბილდინგ ბრუა	პრ.		08.08.17	1:200
			მრავალბინიანი საცხოვრებელი სახლი ქ. თბილისი შატილის ქ. №30	შ.პ.ს. "არქ-დიზაინ პროექტი" თბილისი, უზნაძის №12 ტელ: 5 77 474 293			
დაამუშავა	დ. ქარდავა						
კონსტრუქტორი	მ. მეძვაბიშვილი						

გეგმა +8.800 ნიშნულზე
მ. 1:100

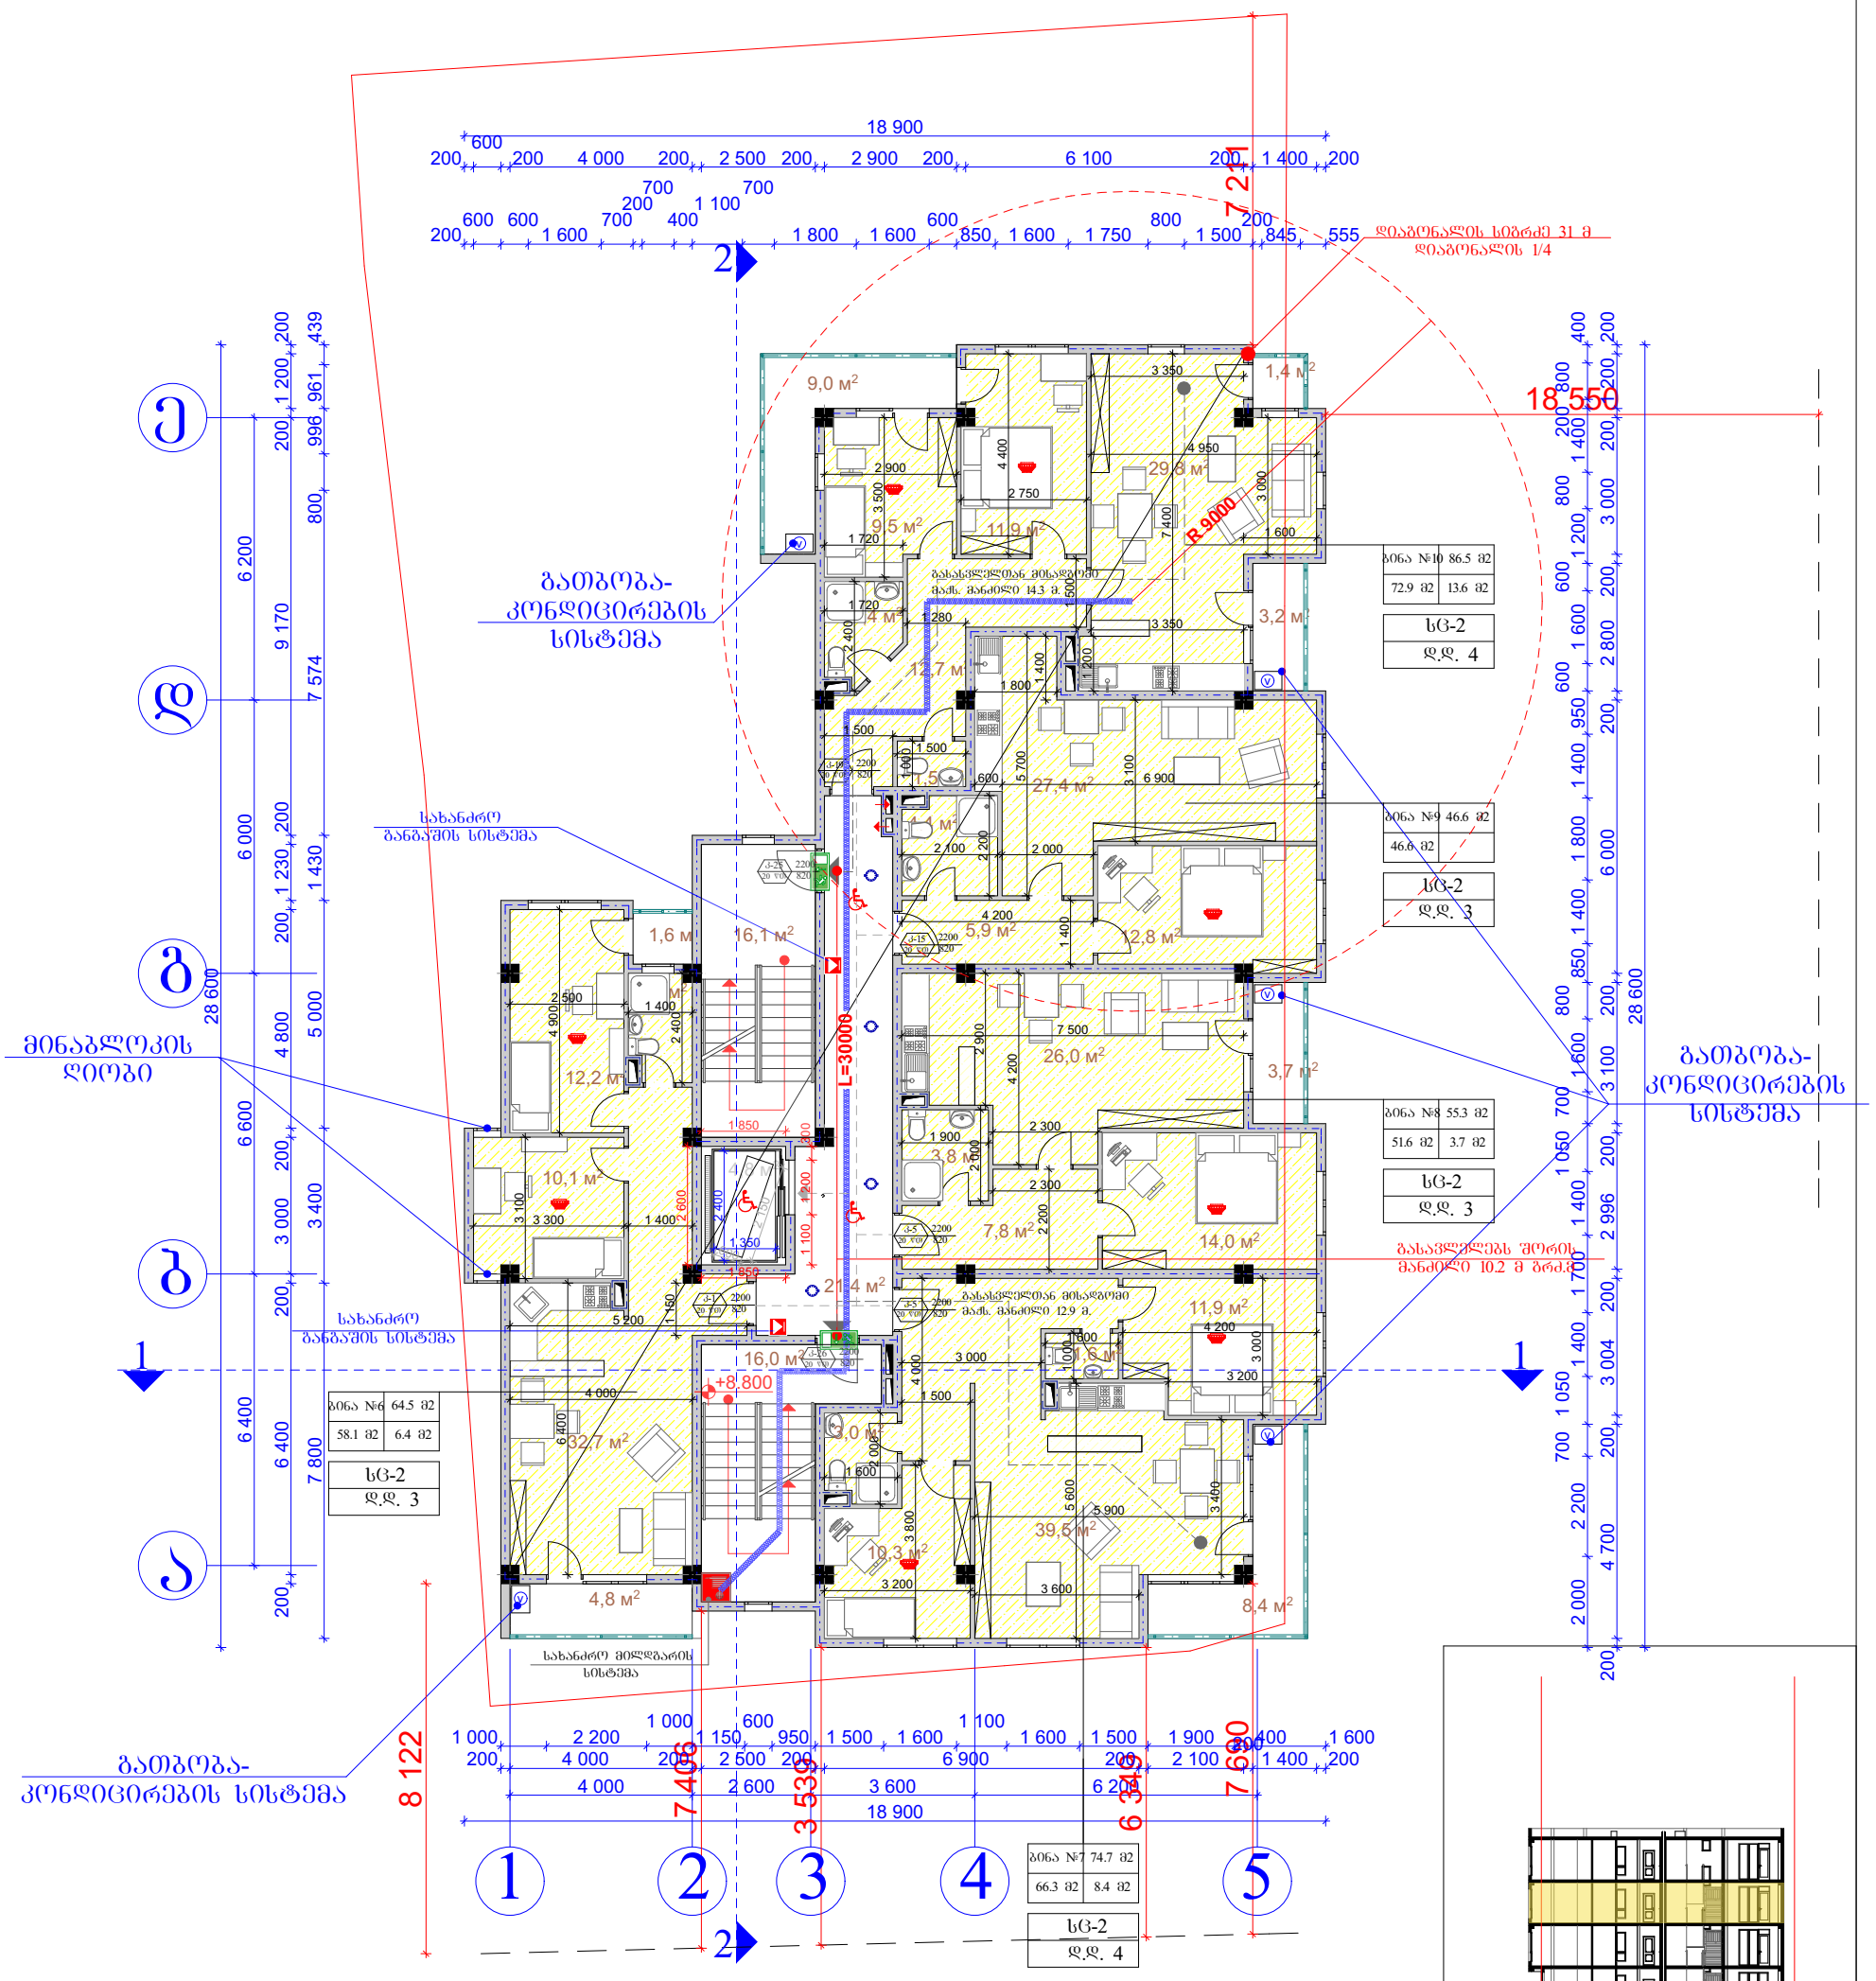


დირექტორი	მ. რევაზიშვილი		დამკვეთი	სტადია	ფურც.	თარიღი	მასშტაბი
პრ. ავტორები	მ. რევაზიშვილი		შპს ეიმ ბილდინგ ბრუპ	პრ.		08.08.17	1:200
			მრავალბინიანი საცხოვრებელი სახლი ქ. თბილისს შატილის ქ. №30				
დაამუშავა	დ. ქარდავა			შ.პ.ს. "არქ-დიზაინ პროექტი" თბილისი, უზნაძის №12 ტელ: 5 77 474 293			
კონსტრუქტორი	მ. მექვაბიშვილი						

გეგმა +11.850 ნიშნულზე
მ. 1:100

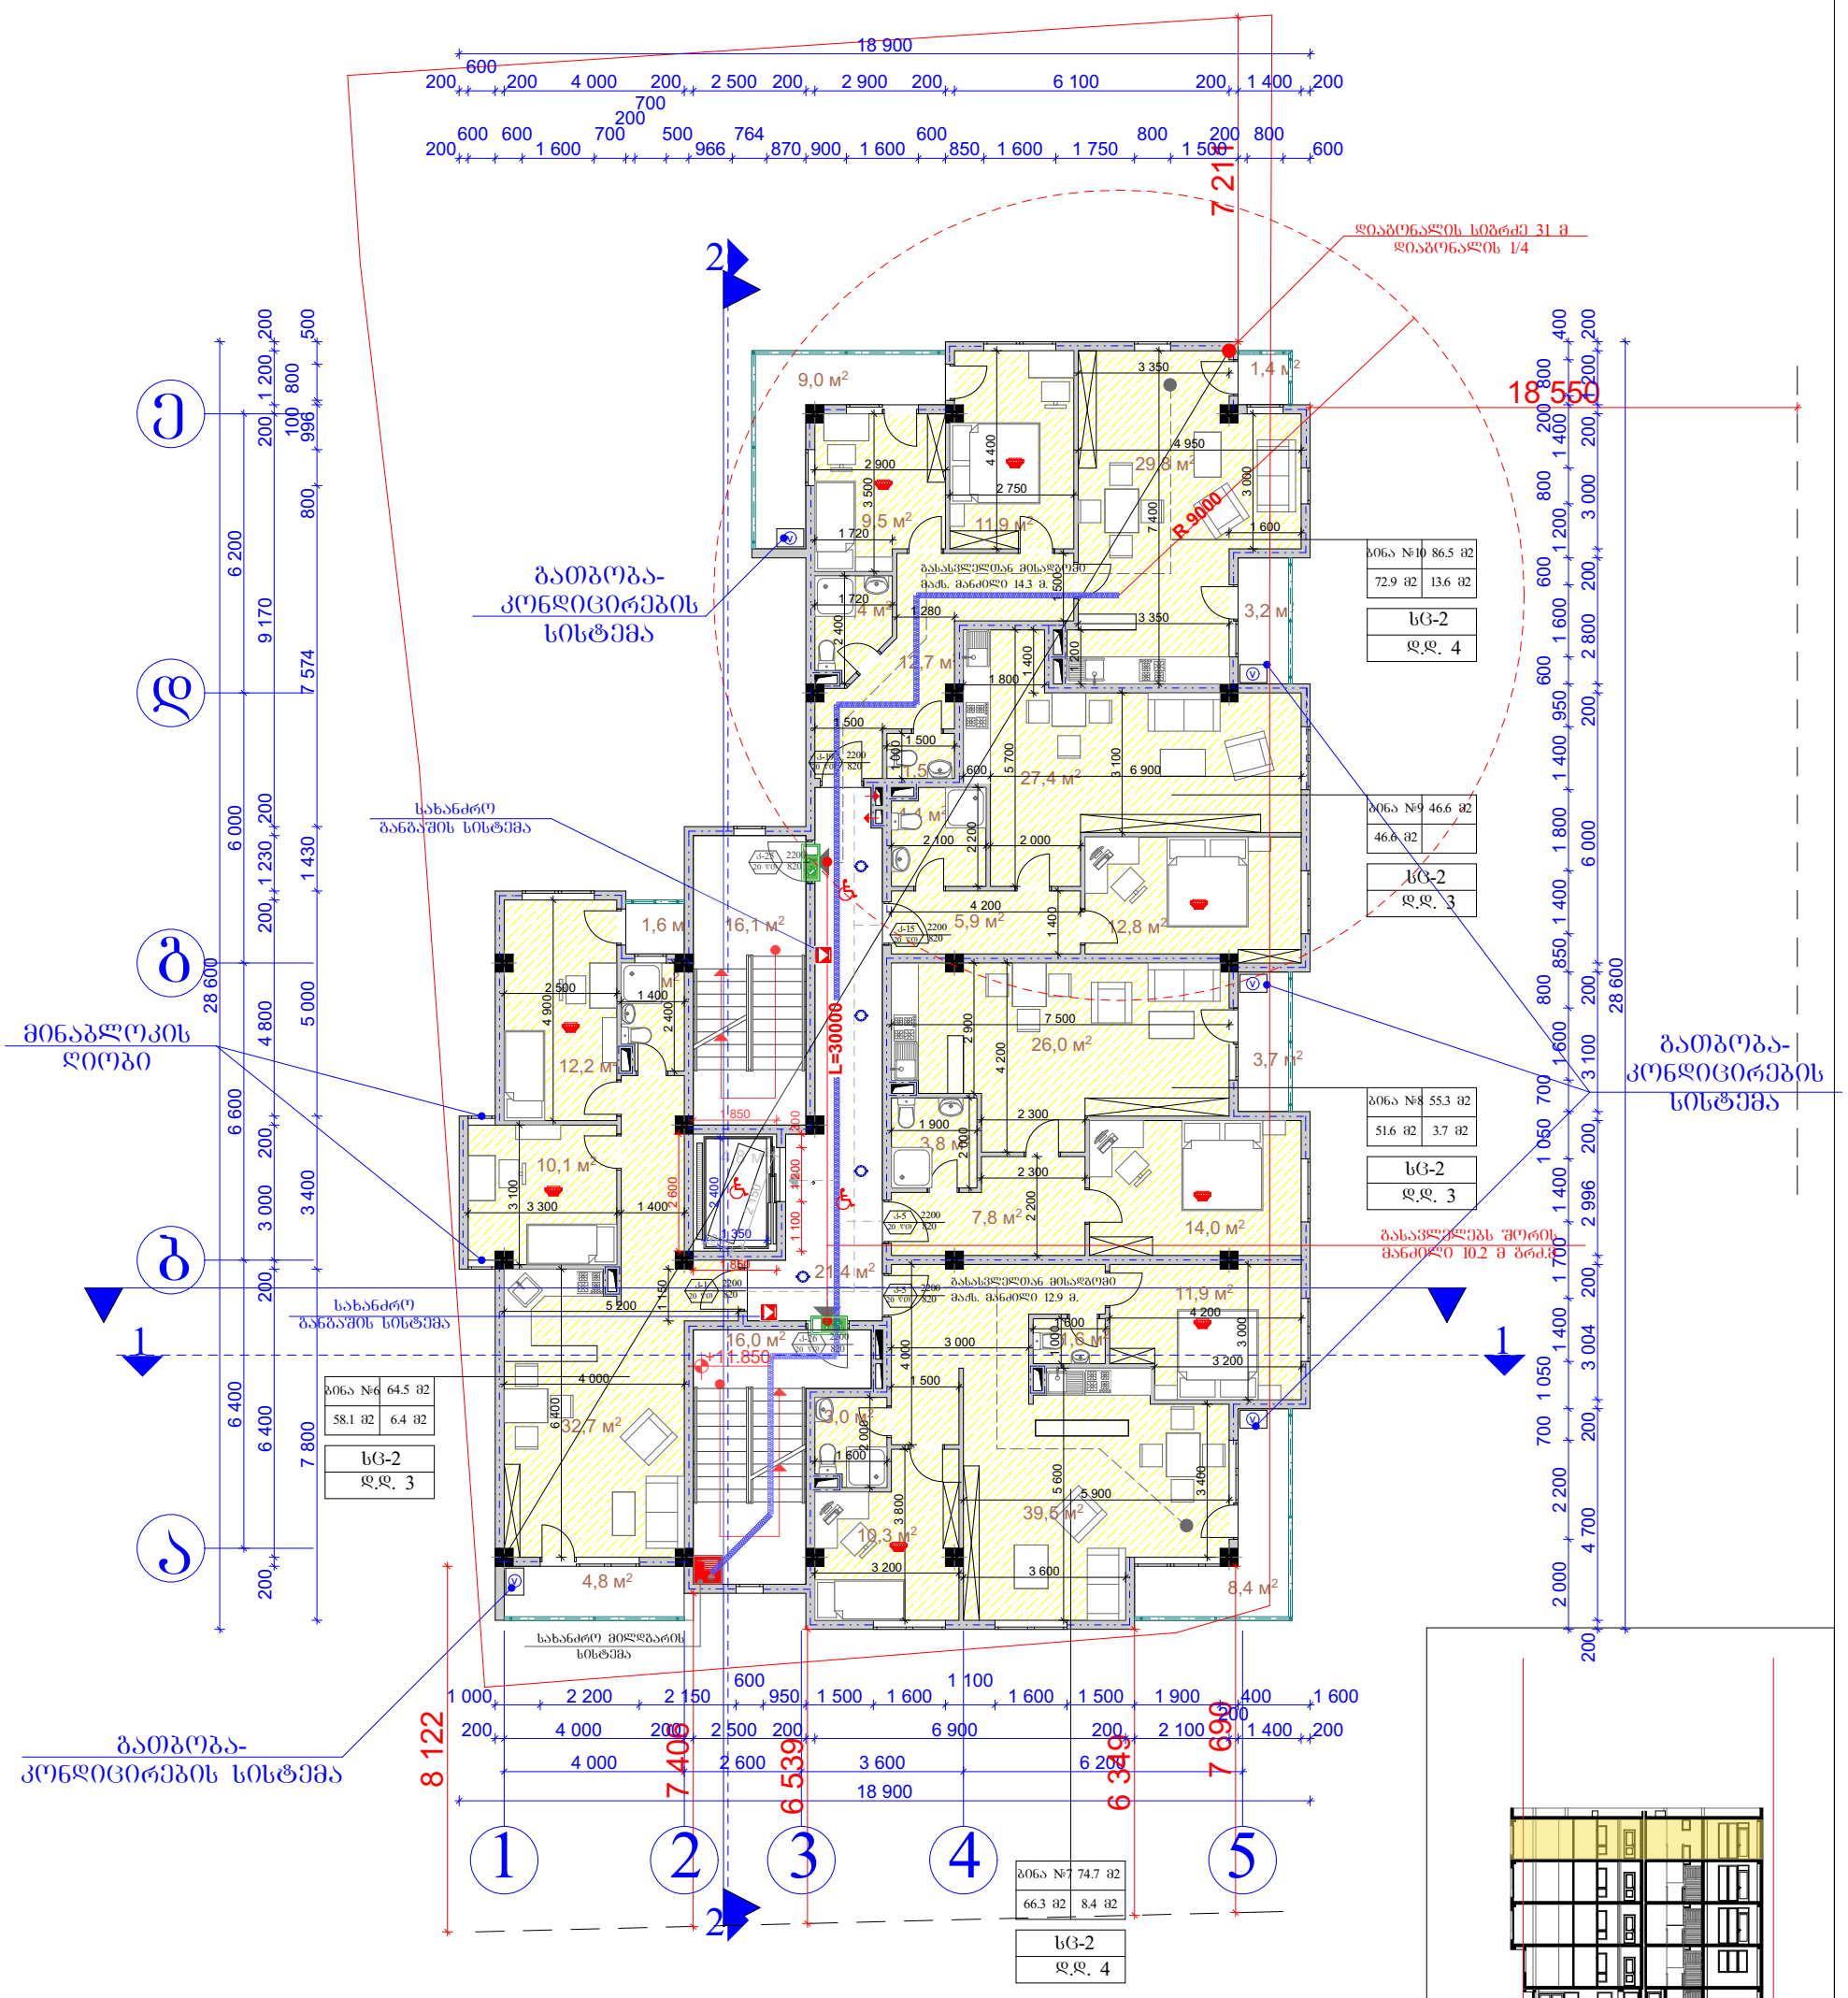

დირექტორი	მ. რევაზიშვილი		დამკვეთი	სტადია	შრომ.	თარიღი	მასშტაბი
პრ. ავტორები	მ. რევაზიშვილი		შპს ეიმ ბილდინგ გრუპა	პრ.		08.08.17	1:200
			მრავალბინიანი საცხოვრებელი სახლი ქ. თბილისს შატილის ქ. №30	შ.პ.ს. "არქ-დიზაინ პროექტი" თბილისი, უზნაძის №12 ტელ: 5 77 474 293			
დაამუშავა	დ. ქარდავა						
კონსტრუქტორი	მ. მეძვაბიშვილი						

გეგმა +14.900 ნიშნულზე
მ. 1:100

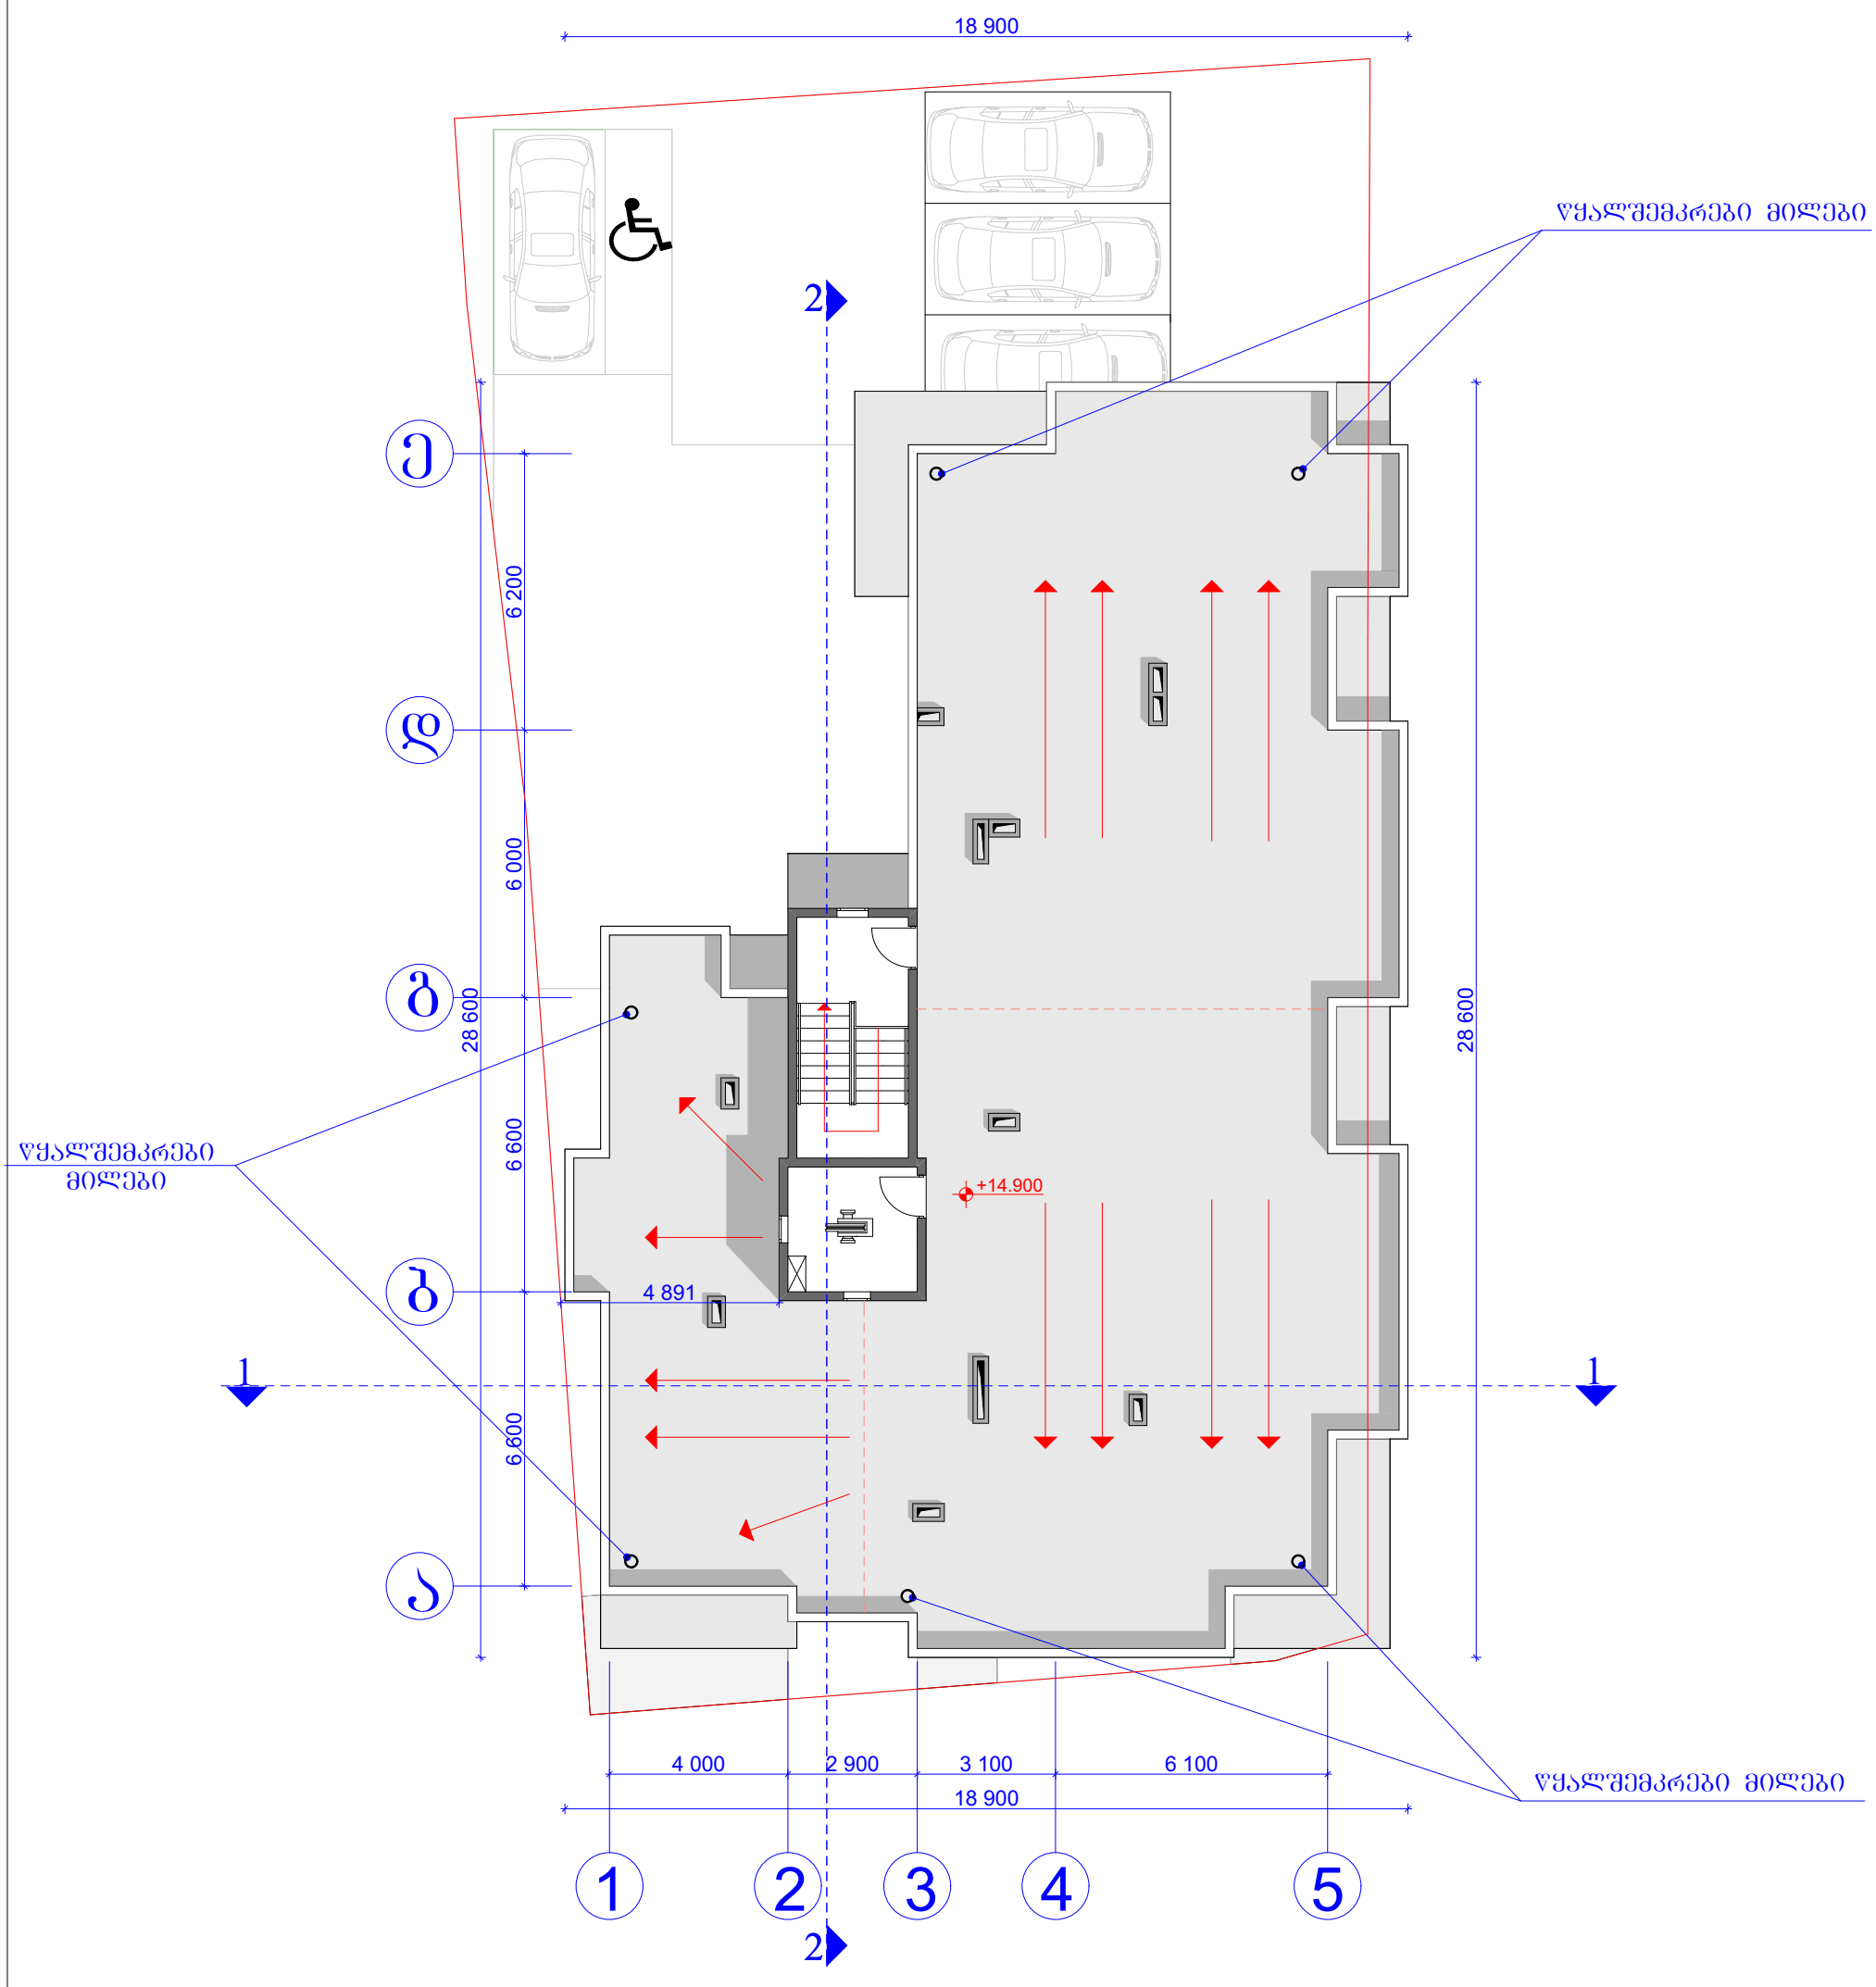

	დირექტორი	მ. რევაზიშვილი		დამკვეთი	სტადია	შრც.	თარიღი	მასშტაბი
	პრ. ავტორები	მ. რევაზიშვილი		შპს ეიმ ბილდინგ ბრუპ	პრ.		08.08.17	1:200
				მრავალბინიანი საცხოვრებელი სახლი ქ. თბილისს შატილის ქ. №30				
					შ.პ.ს. "არქ-დიზაინ პროექტი" თბილისი, უზნაძის №12 ტელ: 5 77 474 293			
	დაამუშავა	დ. ქარდავა						
	კონსტრუქტორი	მ. მექვაბიშვილი						