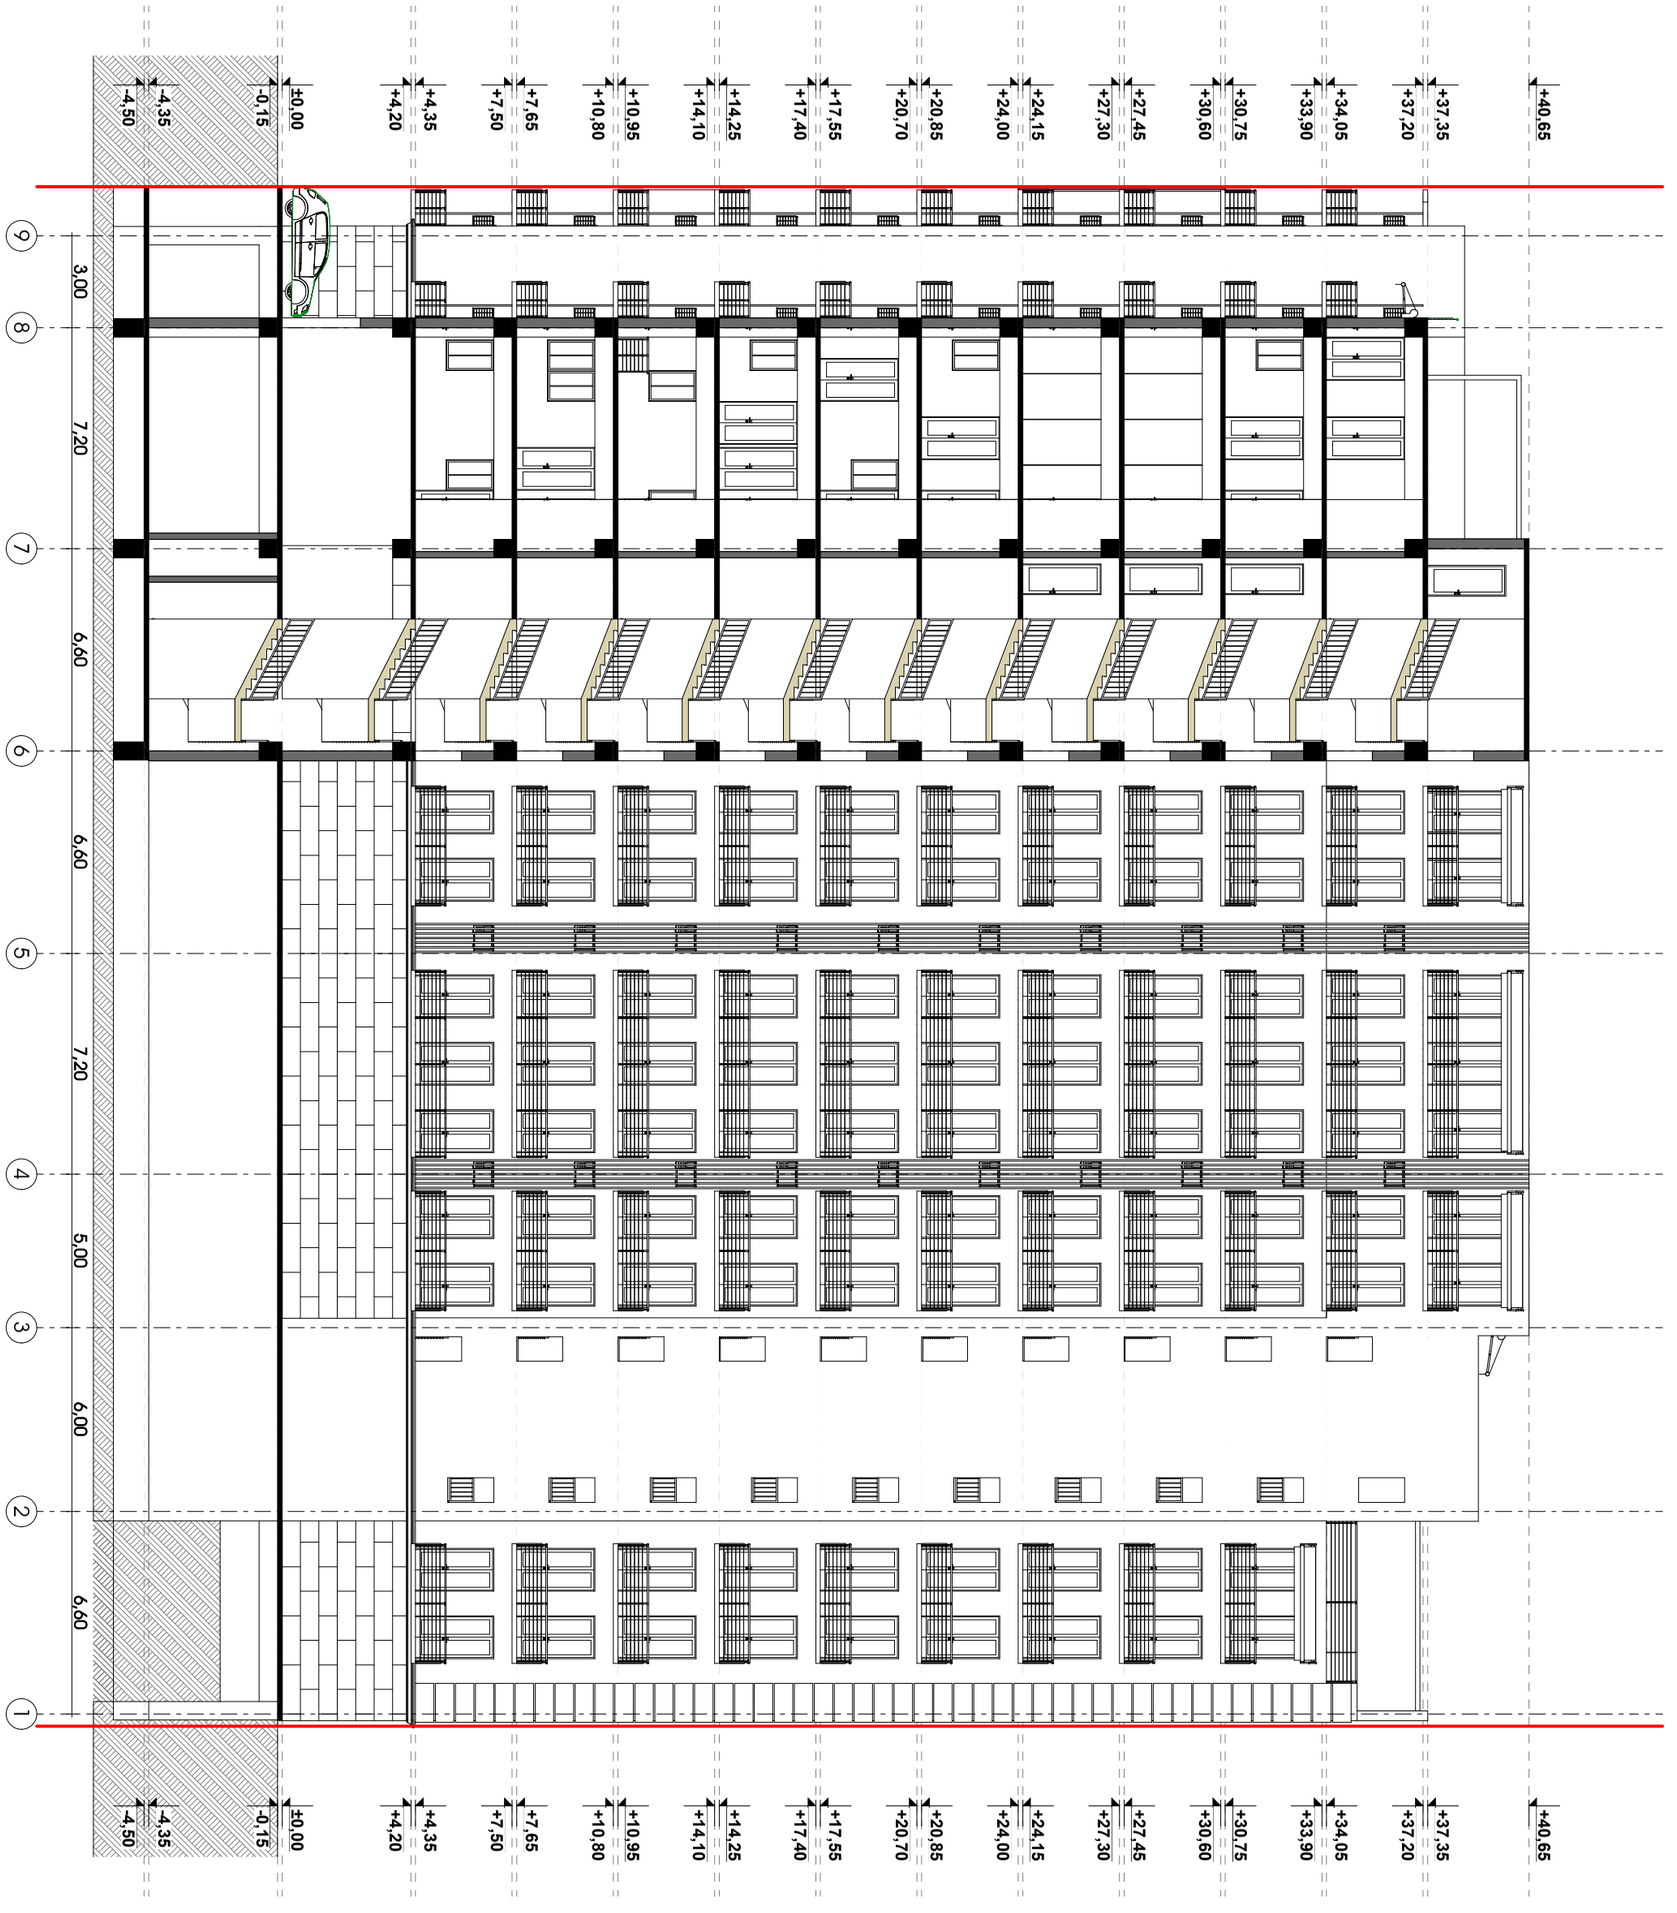

თანამდებობა	**გვარი**	**ხელმოწერა**
დირექტორი	ი. ხავთასი	
არქიტექტორი	ი. ხავთასი	

დამკვეთი	შ.პ.ს. "ემ-ეს დეველოპმენტი"
მისამართი	დიდი დიღომი
პროექტის სახელი	
მრავალბინიანი საცხოვრებელი სახლი	

მასშტაბი	**ნახაზის დასახელება**
1:200	ჭრილი "2-2"
სტადია	**ფურცლის №** / **ფორმატი**
მ.პ.	A3

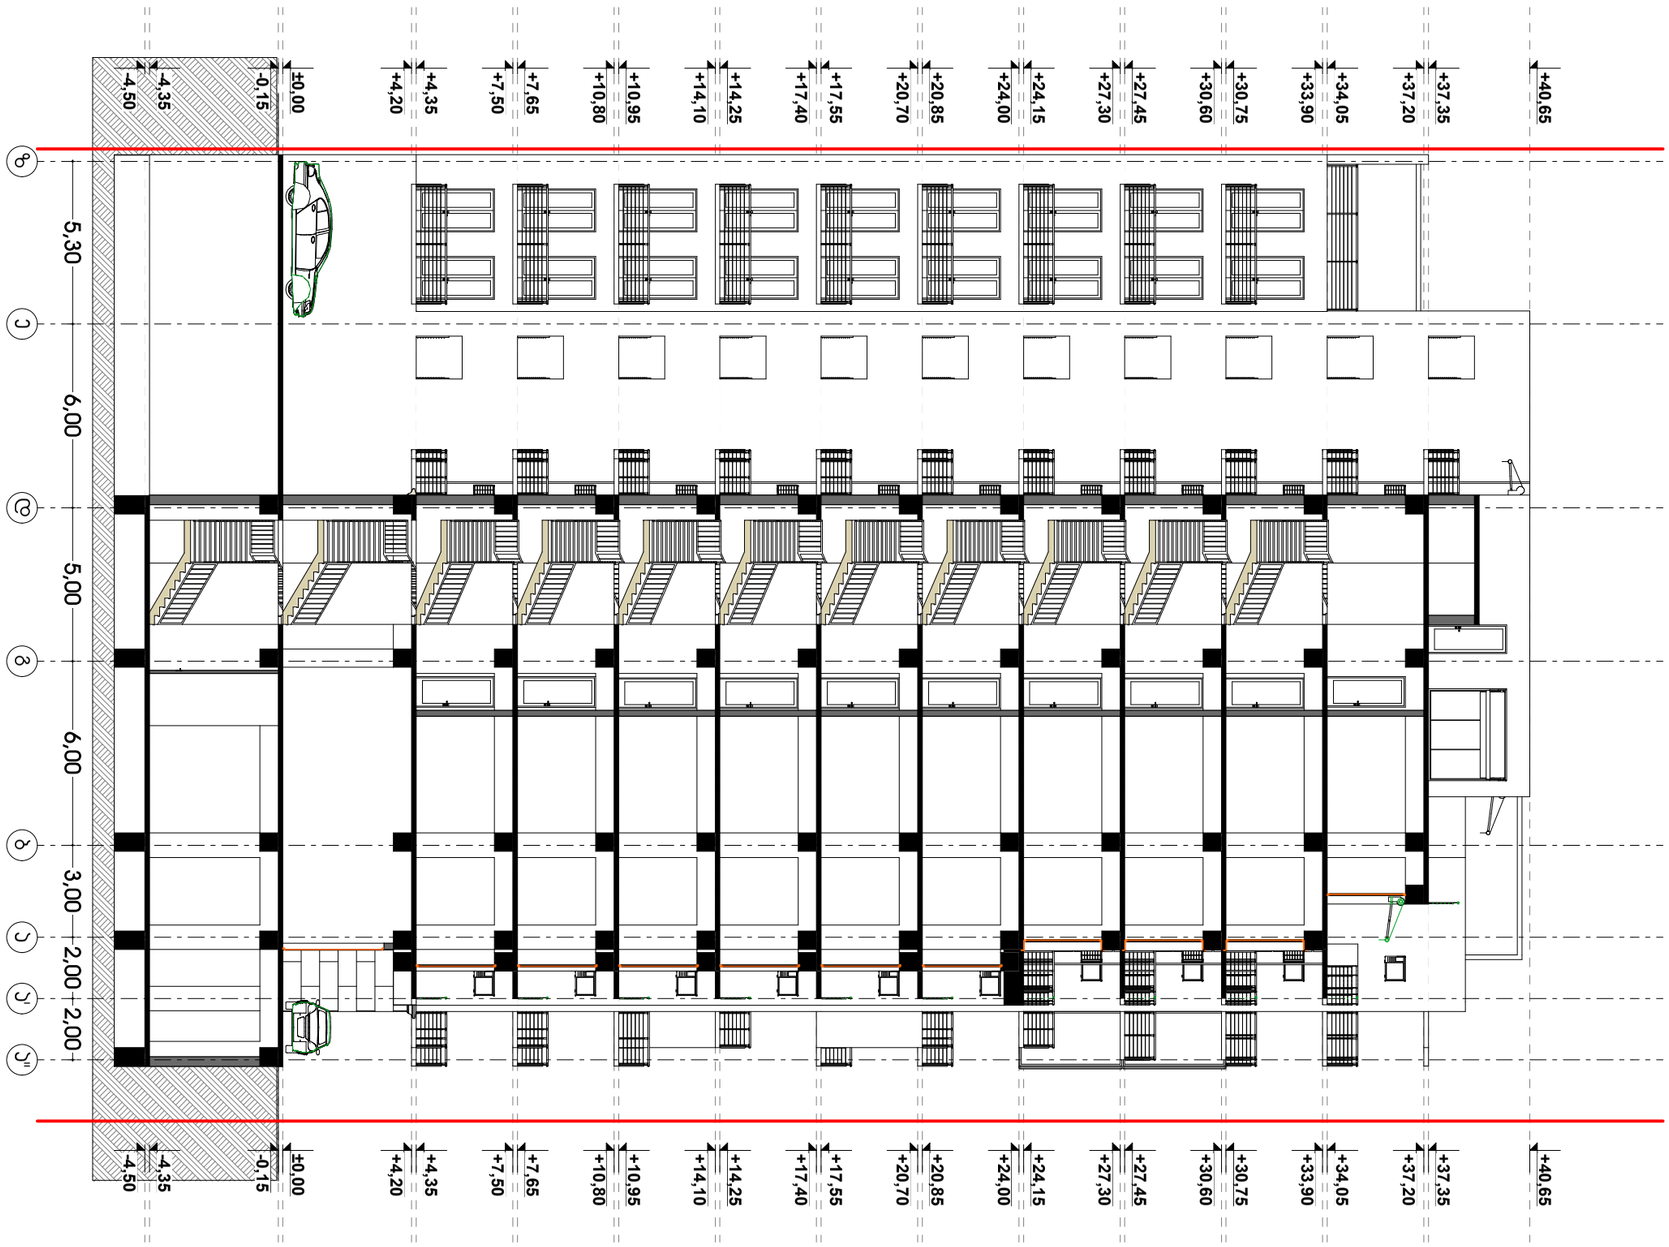

თანამდებობა	გვარი	ხელმოწერა
დირექტორი	ი. ხავთასი	
არქიტექტორი	ი. ხავთასი	

დამკვეთი	შ.პ.ს. "ემ-ეს დეველოპმენტი"
მისამართი	დიდი დიღომი
პროექტის სახელი	
მრავალბინიანი საცხოვრებელი სახლი	

მასშტაბი	ნახაზის დასახელება	
1:200	ჭრილი "1-1"	
სტადია	ფურცლის №	ფორმატი
მ.პ.		A3