
პირველი ბლოკი

ავტოსაღებომი

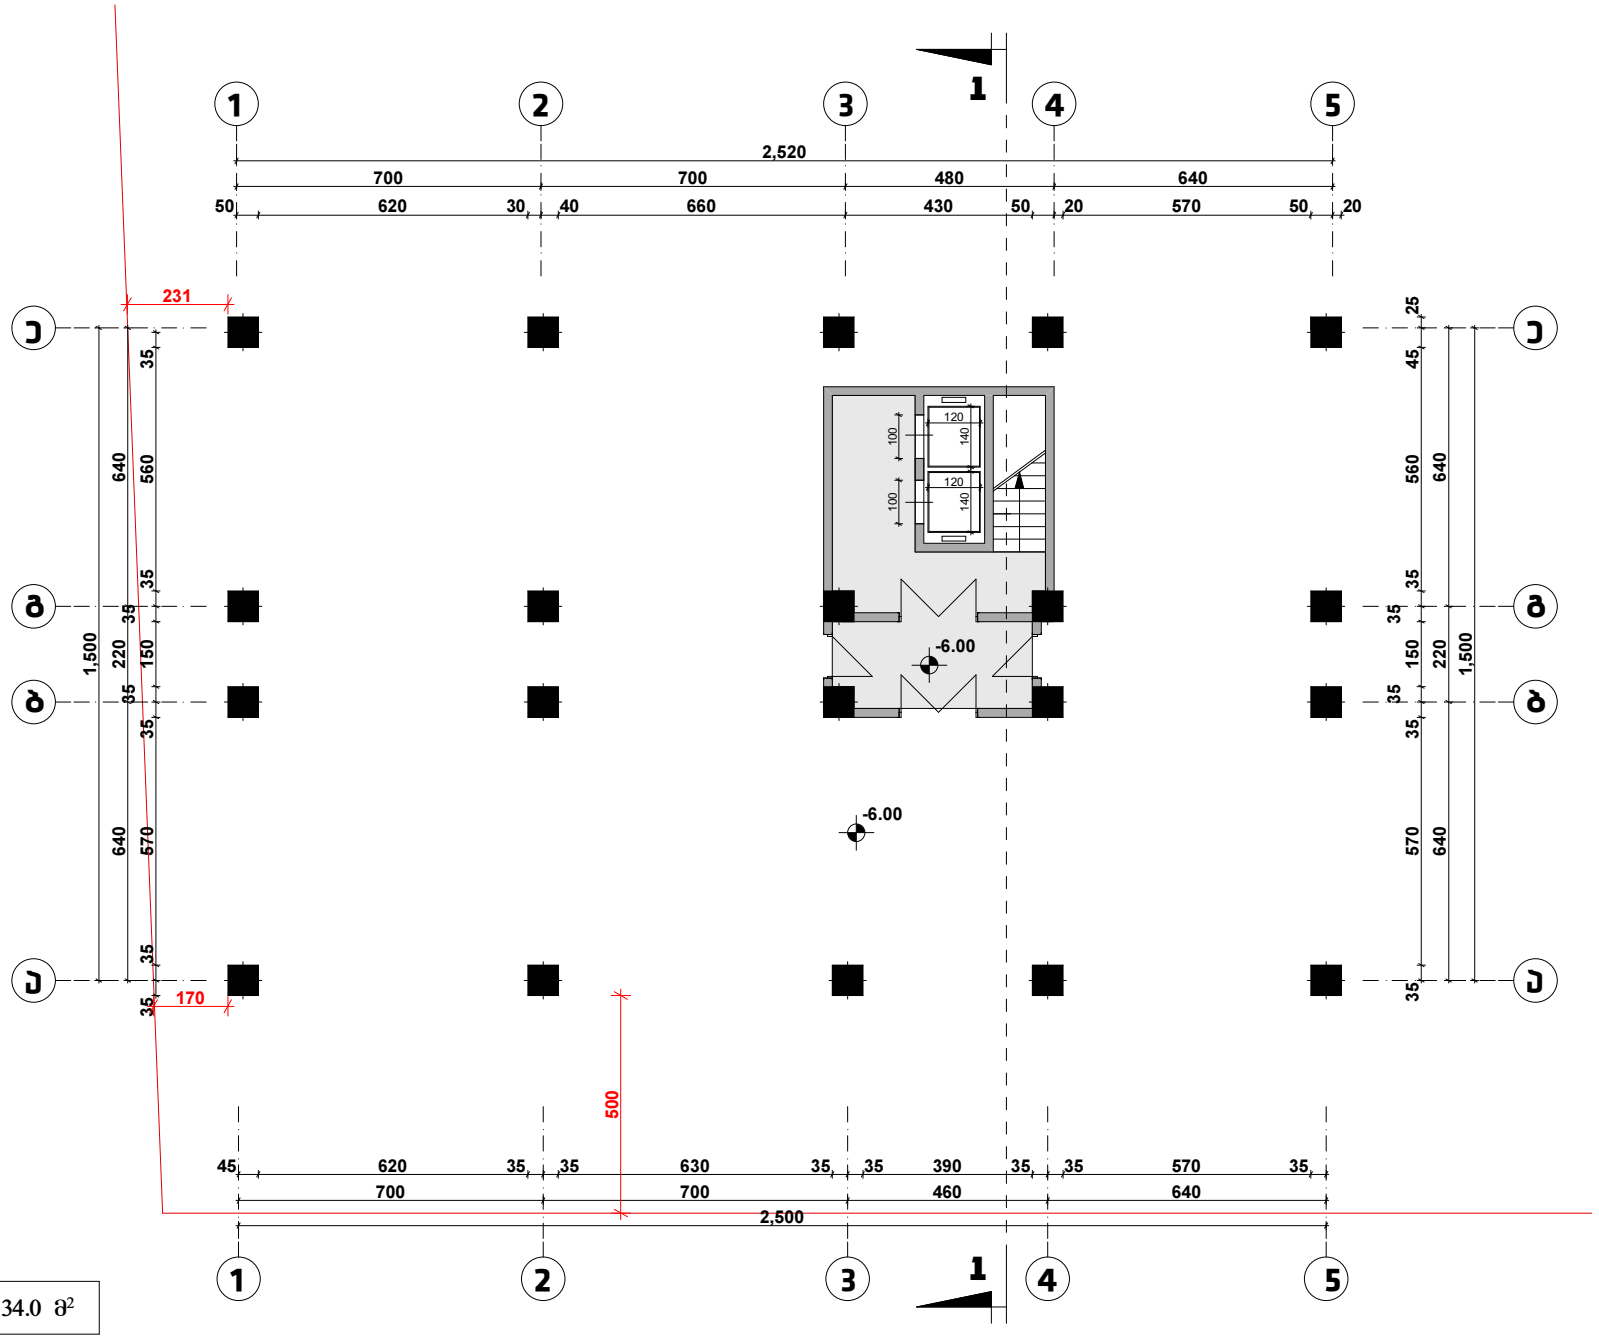


ექსპლიკაცია:

სადარბაზოს და კიბის უჯრედის ფართი - 34.0 მ²

ნახაზი:	მისამართი:	საპროექტო ორგანიზაცია:	მთ. არქიტექტორი:	ნ. ღონღაძე	მასშტაბი:	თარიღი:
გეგმა ნიშნულზე -6.00	ქ. თბილისი, კოსმონავტების სანაპირო #91	არქიტექტორი: ნიკა ღონღაძე	შეასრულა:	ა. წიბლიაშვილი	1:100	
			შეამოწმა:	ნ. ღონღაძე		


ავტოსაღებომი

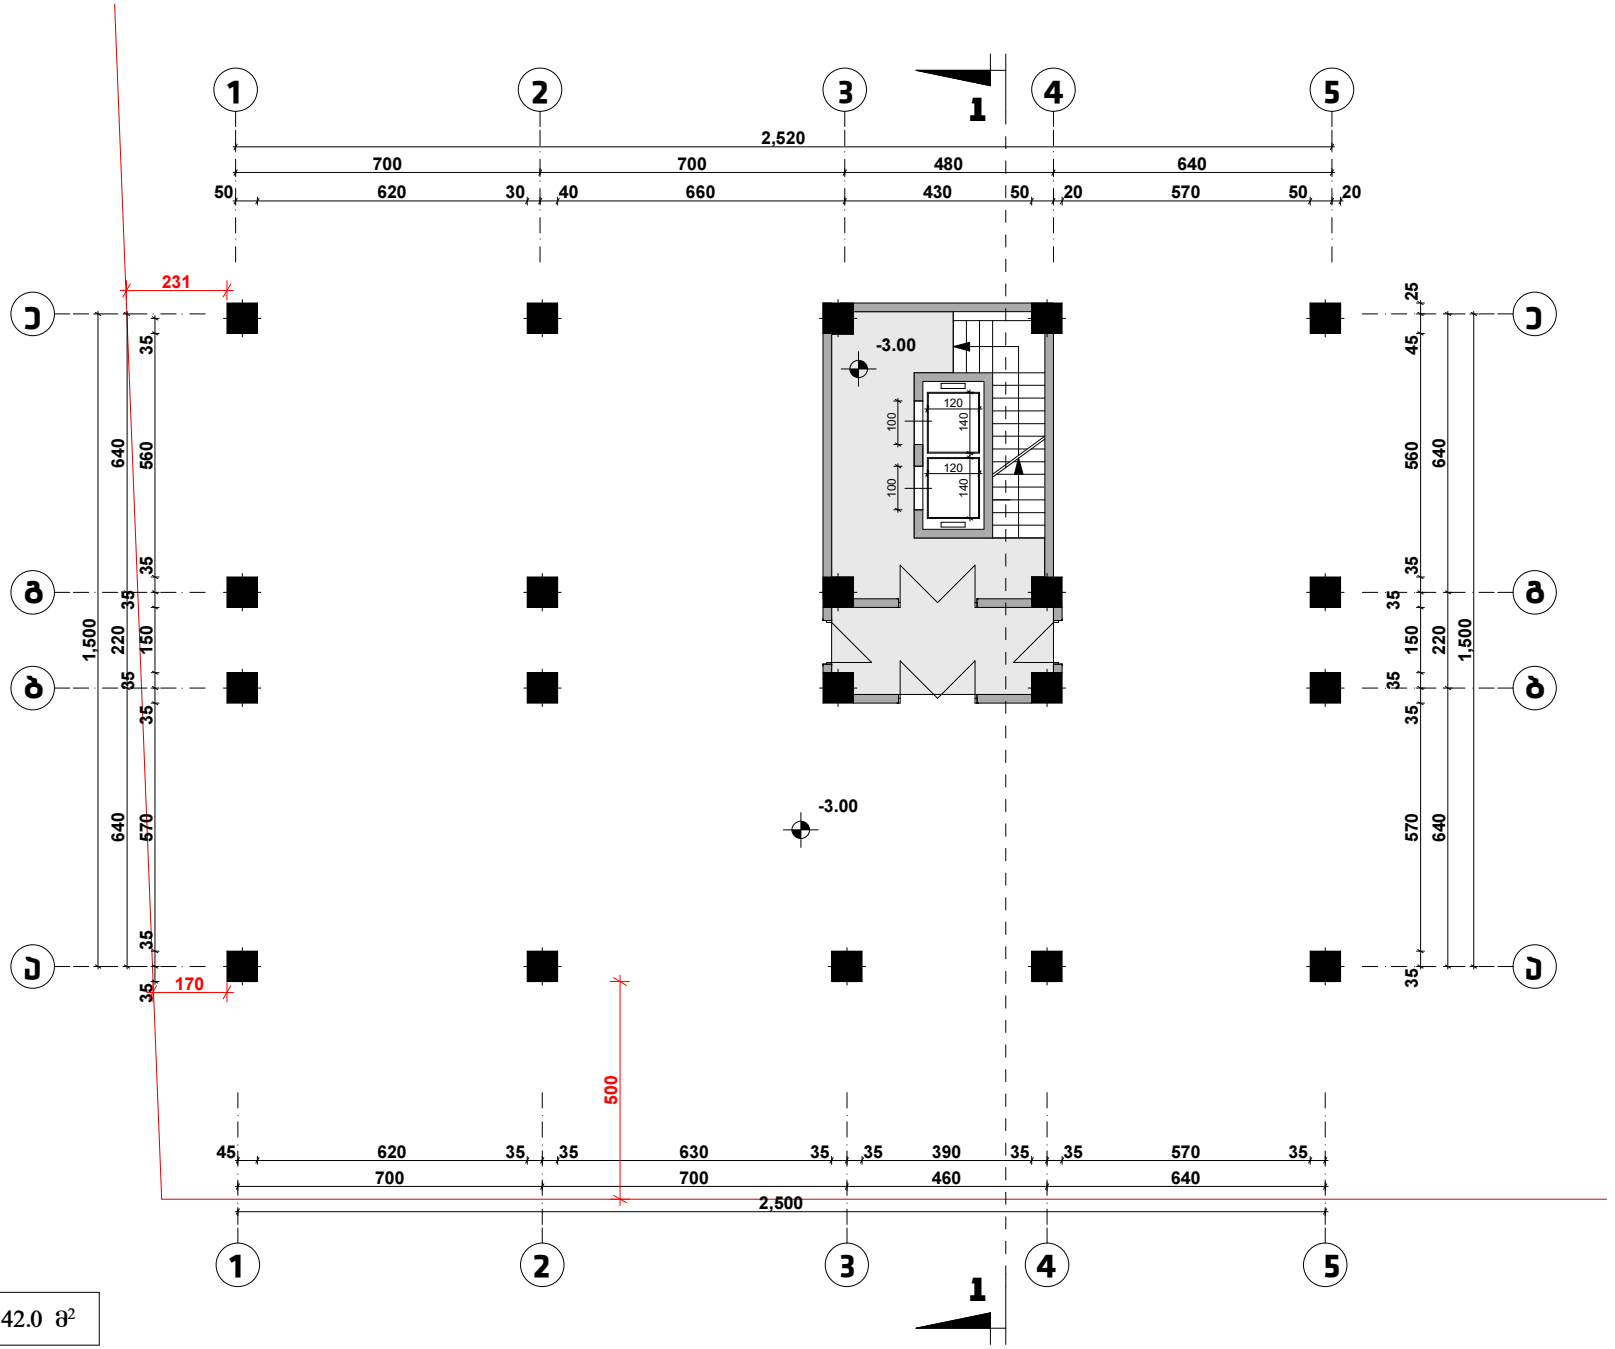

ექსპლიკაცია:

სადარბაზოს და კიბის უჯრედის ფართი - 42.0 მ²

ნახაზი:	მისამართი:	საპროექტო ორგანიზაცია:	მთ. არქიტექტორი:	ნ. ღონღაძე	მასშტაბი:	თარიღი:
გეგმა ნიშნულზე -3.00	ქ. თბილისი, კოსმონავტების ქუჩა #91	არქიტექტორი: ნიკა ღონღაძე	შეასრულა:	ა. წიბლიაშვილი	1:100	
			შეამოწმა:	ნ. ღონღაძე		

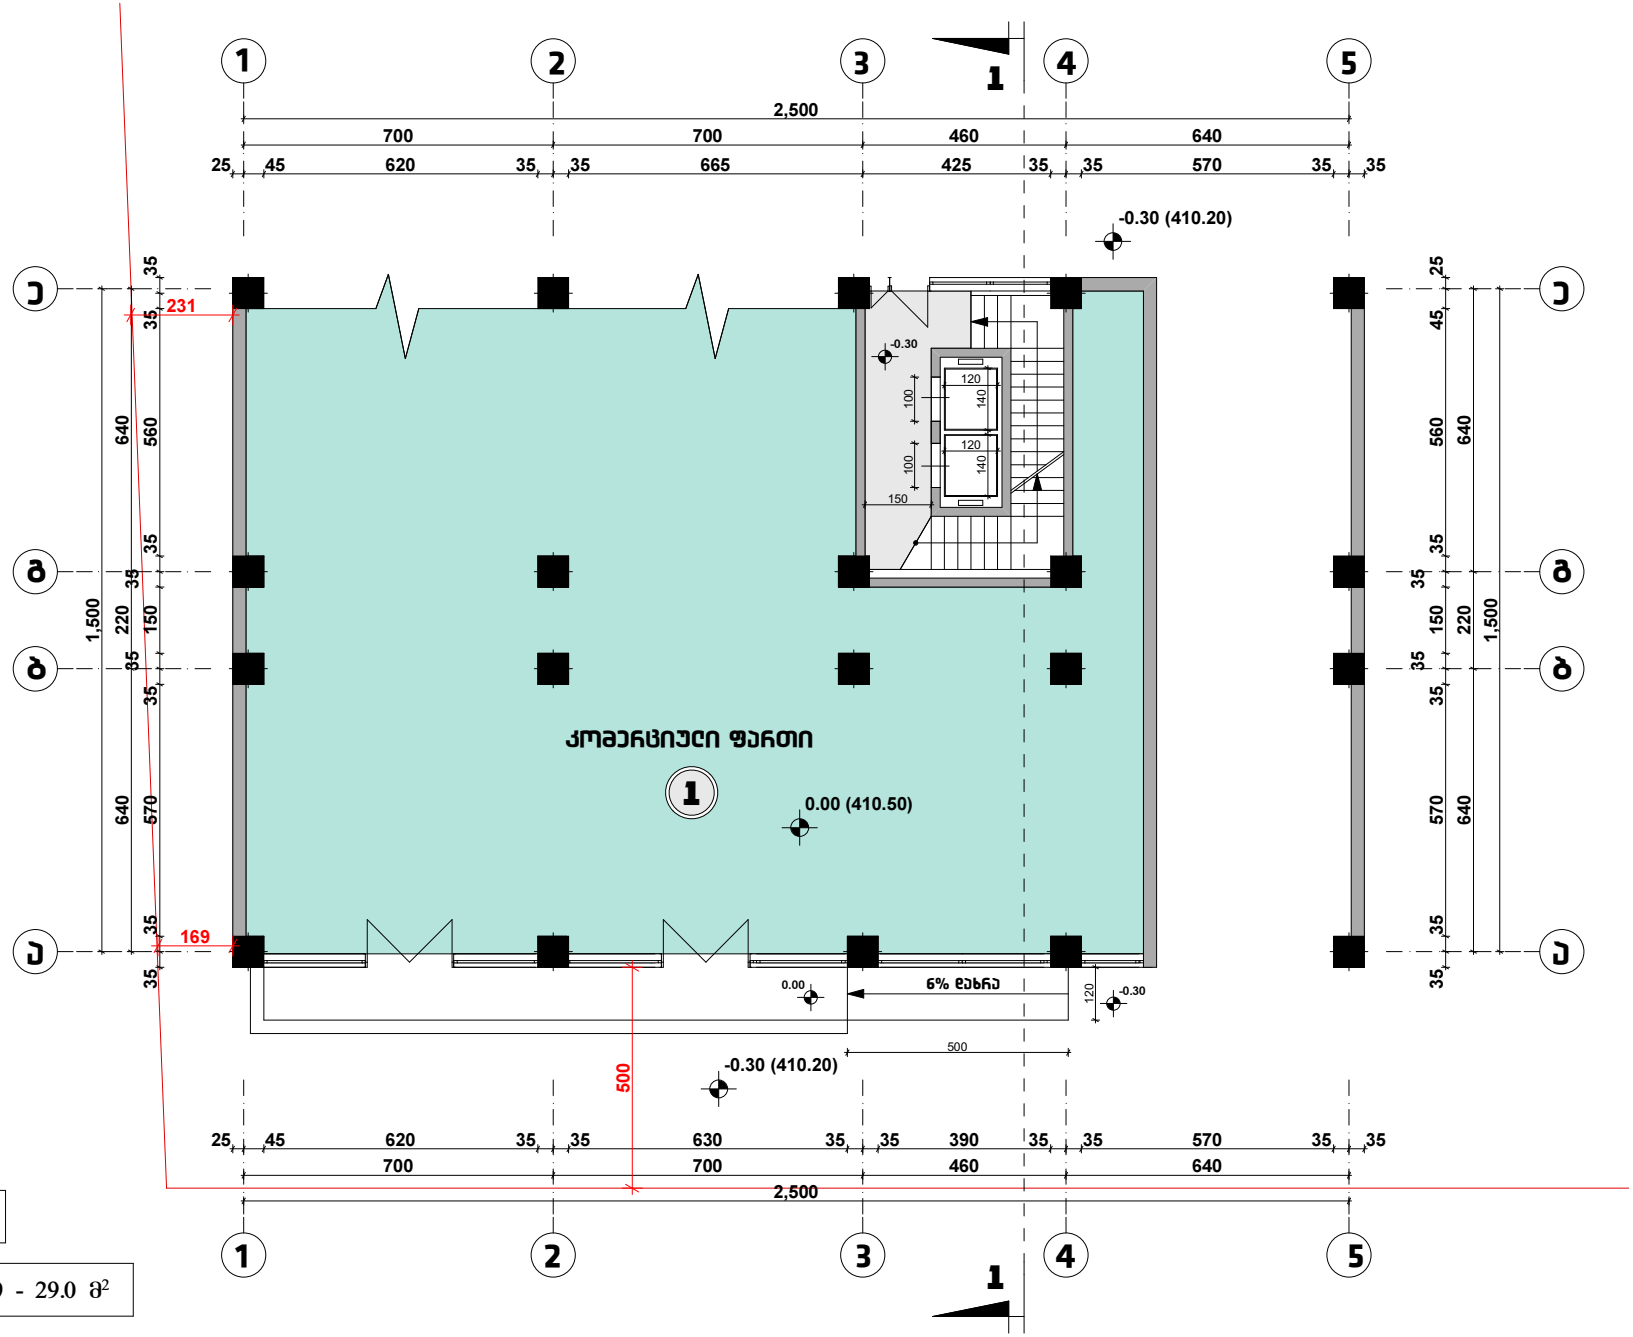


ექსპლიკაცია:

1	კომერციული ფართი - 261.9 მ²

სულ კომერციული ფართი - 261.9 მ²

საძარბაზოს და კიბის უჯრედის ფართი - 29.0 მ²

ნახაზი:	მისამართი:	საპროექტო ორგანიზაცია:	მთ. არქიტექტორი:	ნ. ღონღაძე	მასშტაბი:	თარიღი:
გეგმა ნიშნულზე 0.00	ქ. თბილისი, კოსმონავტების სანაპირო #91	არქიტექტორი: ნიკა ღონღაძე	შეასრულა:	ა. წიბლიაშვილი	1:100	
			შეამოწმა:	ნ. ღონღაძე		

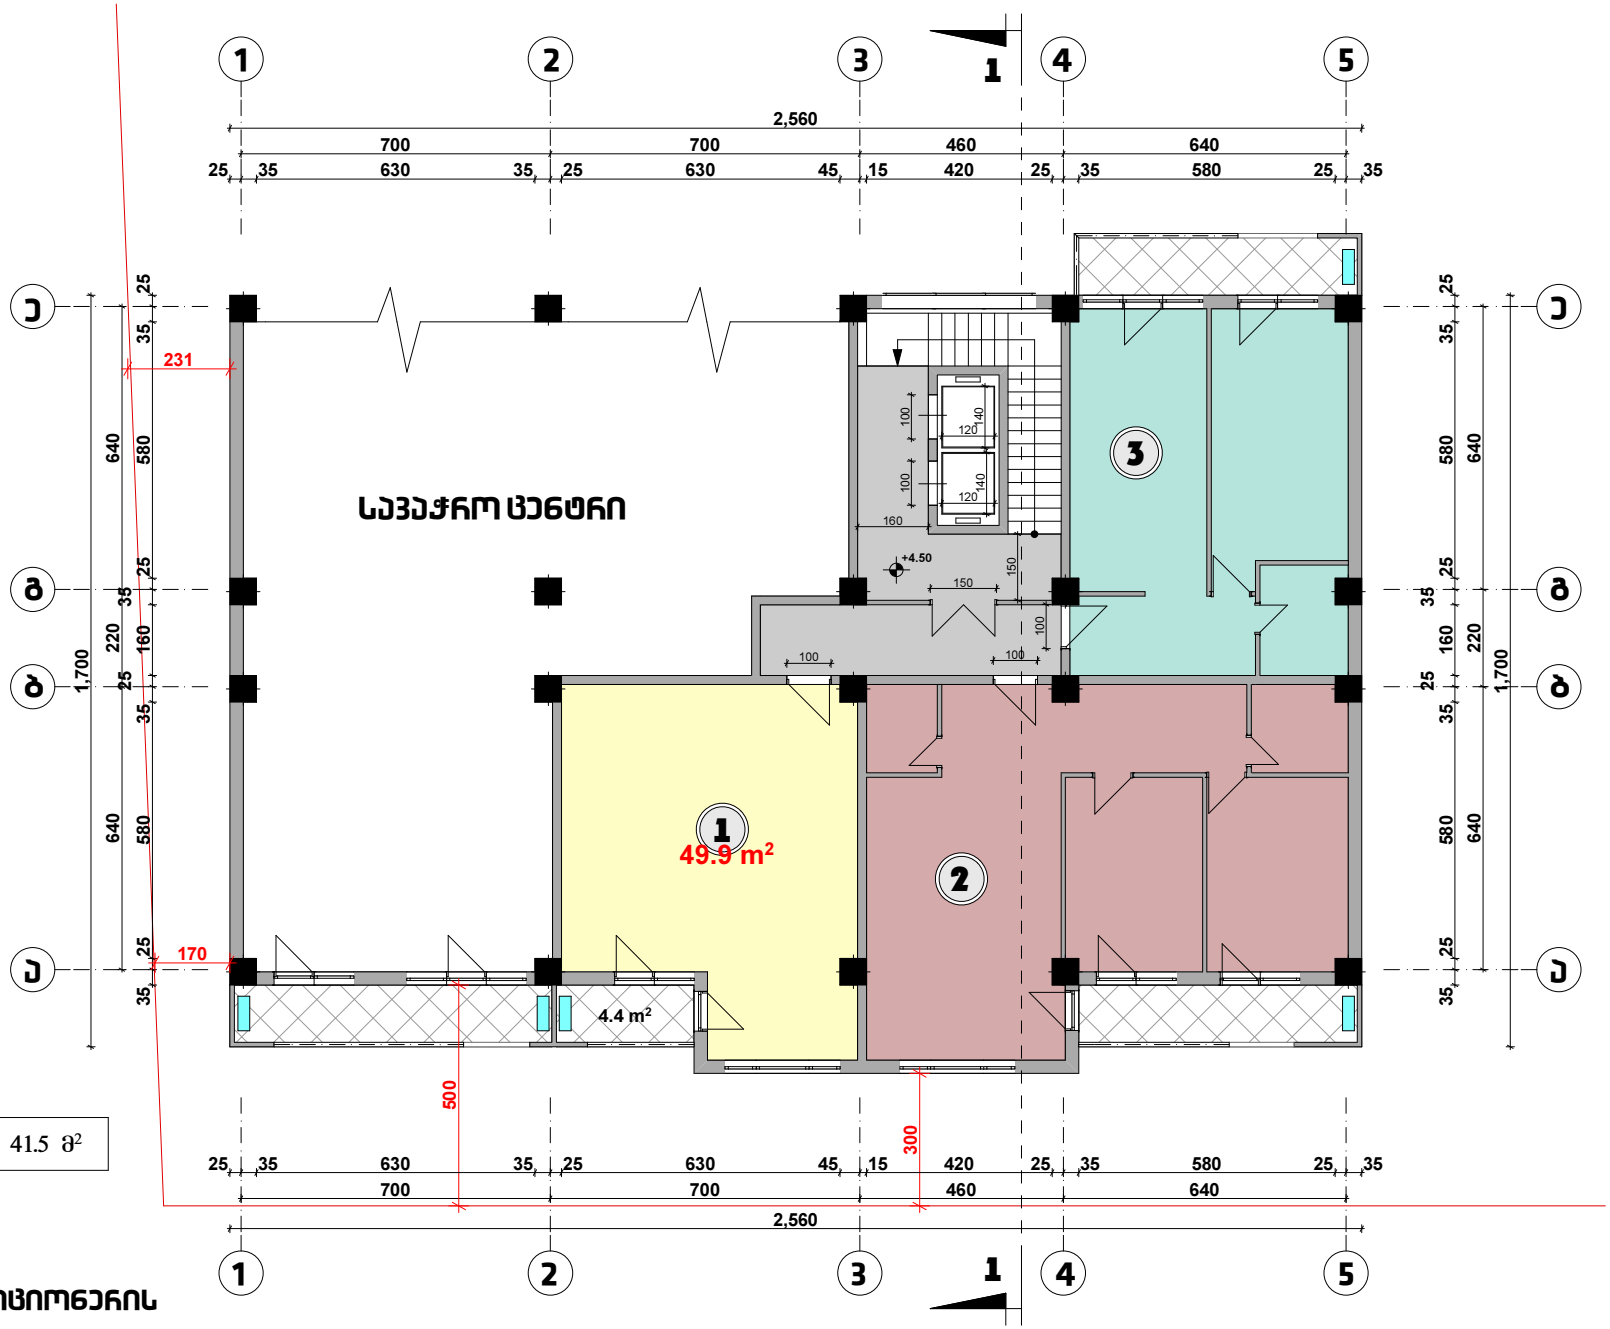

ექსპლიკაცია:

1	საცხოვრებელი ფართი - 49.9 მ² საზაფხულო ფართი - 4.4 მ²
2	საცხოვრებელი ფართი - 73.4 მ² საზაფხულო ფართი - 9.0 მ²
3	საცხოვრებელი ფართი - 63.9 მ² საზაფხულო ფართი - 9.1 მ²

სულ საცხოვრებელი ფართი - 187.2 მ²


სულ საზაფხულო ფართი - 22.5 მ²

სადარბაზოს და კიბის უჯრედის ფართი - 41.5 მ²

პირობითი აღნიშვნები:

გათბობის ქვაბისა და კონდიციონერის მოწყობის ადგილი

ნახაზი:	მისამართი:	საპროექტო ორგანიზაცია:	მთ. არქიტექტორი:	ნ. ღონღაძე	მასშტაბი:	თარიღი:
გეგმა ნიშნულზე +4.50	ქ. თბილისი, კოსმონავტების საფაჩირო #91	არქიტექტორი: ნიკა ღონღაძე	შეასრულა:	ა. წიბლიაშვილი	1:100	
			შეამოწმა:	ნ. ღონღაძე		

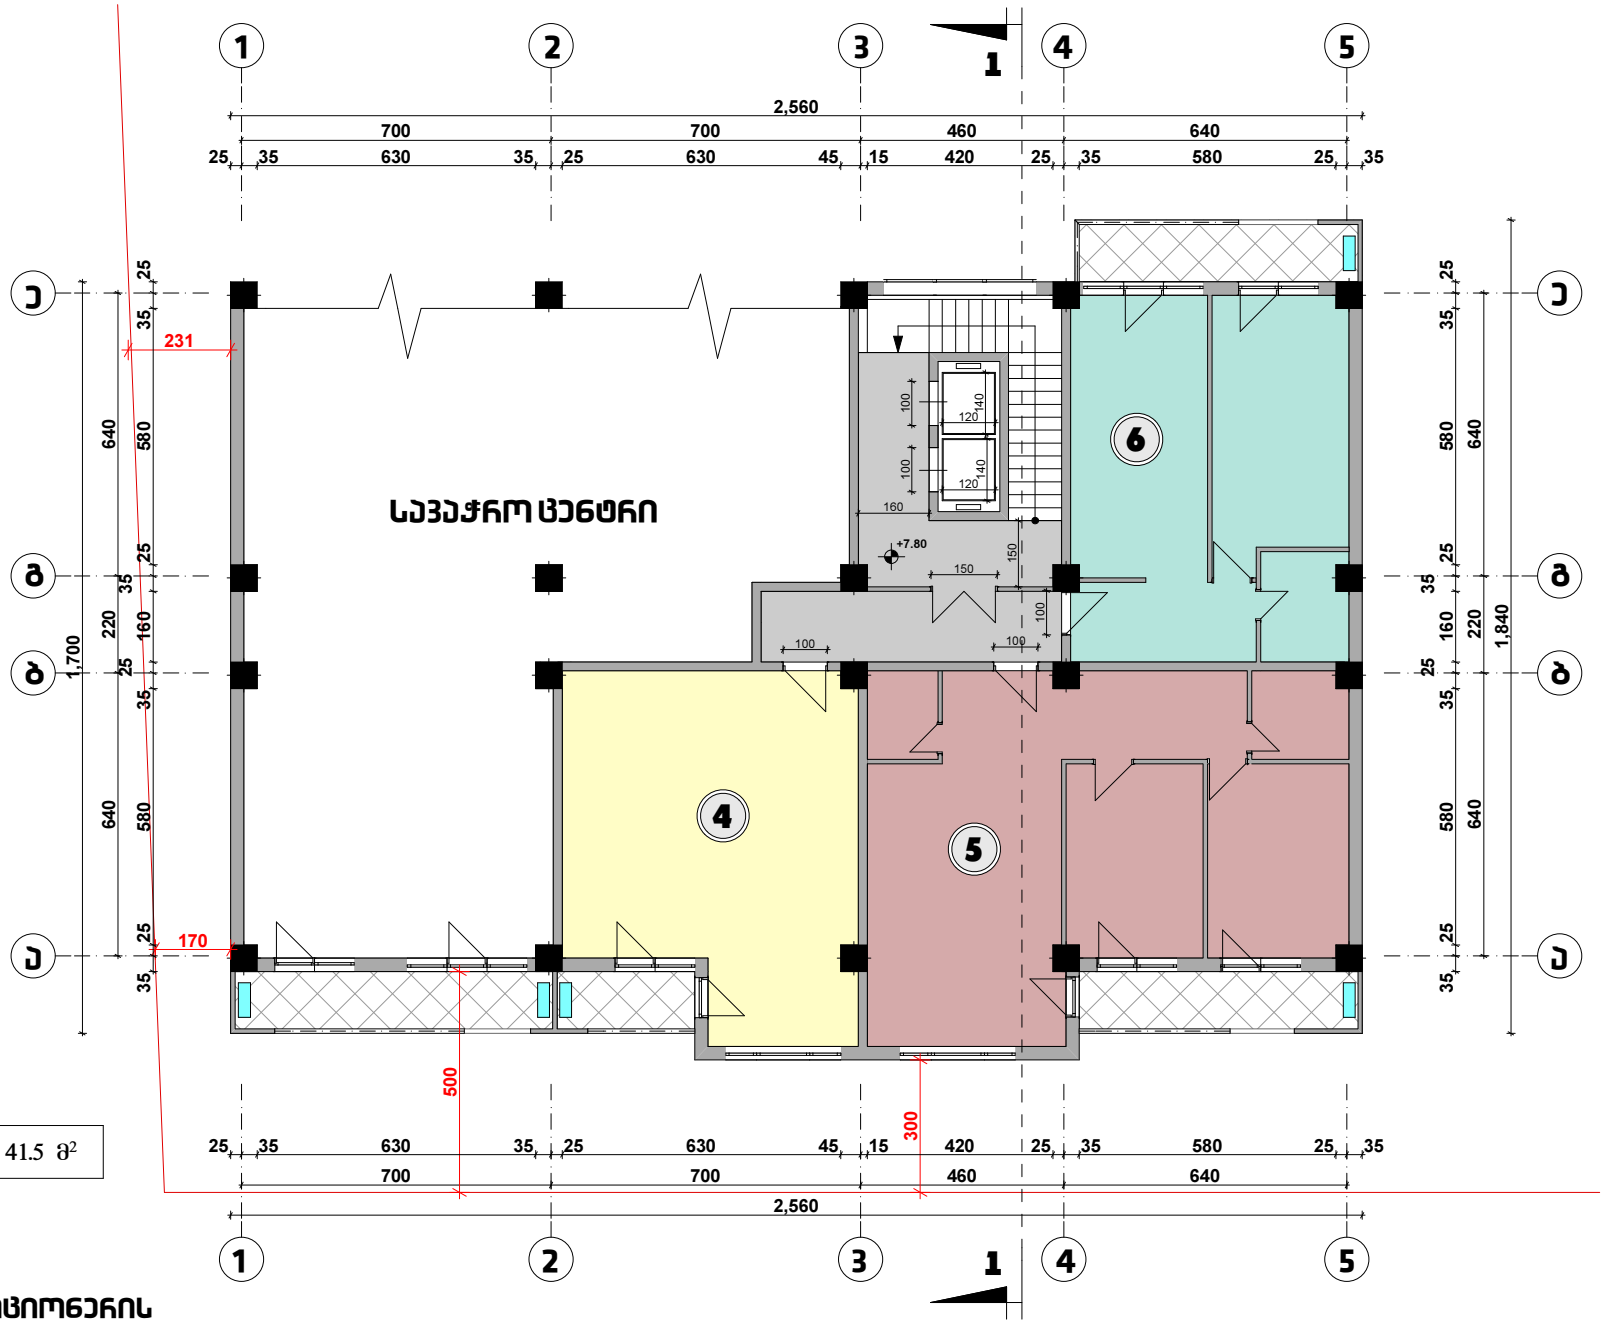

ექსპლიკაცია:

4	საცხოვრებელი ფართი - 49.9 მ² საზაფხულო ფართი - 4.4 მ²
5	საცხოვრებელი ფართი - 73.4 მ² საზაფხულო ფართი - 9.0 მ²
6	საცხოვრებელი ფართი - 63.9 მ² საზაფხულო ფართი - 9.1 მ²

სულ საცხოვრებელი ფართი - 187.2 მ²

სულ საზაფხულო ფართი - 22.5 მ²

სადარბაზოს და კიბის უჯრედის ფართი - 41.5 მ²

პირობითი აღნიშვნები:

გათბობის ქვაბისა და კონდიციონერის მოწყობის ადგილი

ნახაზი:	მისამართი:	საპროექტო ორგანიზაცია:	მთ. არქიტექტორი:	6. ღონღაძე	მასშტაბი:	თარიღი:
გეგმა ნიშნულზე +7.80	ქ. თბილისი, კოსმონავტების საბაჭირო #91	არქიტექტორი: ნიკა ღონღაძე	შეასრულა:	ა. წიბლიაშვილი	1:100	
			შეამოწმა:	6. ღონღაძე		


ექსპლიკაცია:

7	საცხოვრებელი ფართი - 97.6 მ² საზაფხულო ფართი - 9.0 მ²
8	საცხოვრებელი ფართი - 108.4 მ² საზაფხულო ფართი - 14.6 მ²
9	საცხოვრებელი ფართი - 73.4 მ² საზაფხულო ფართი - 9.0 მ²
10	საცხოვრებელი ფართი - 63.9 მ² საზაფხულო ფართი - 9.1 მ²

სულ საცხოვრებელი ფართი - 336.9 მ²

სულ საზაფხულო ფართი - 41.7 მ²


სადარბაზოს და კიბის უჯრედის ფართი - 48.7 მ²

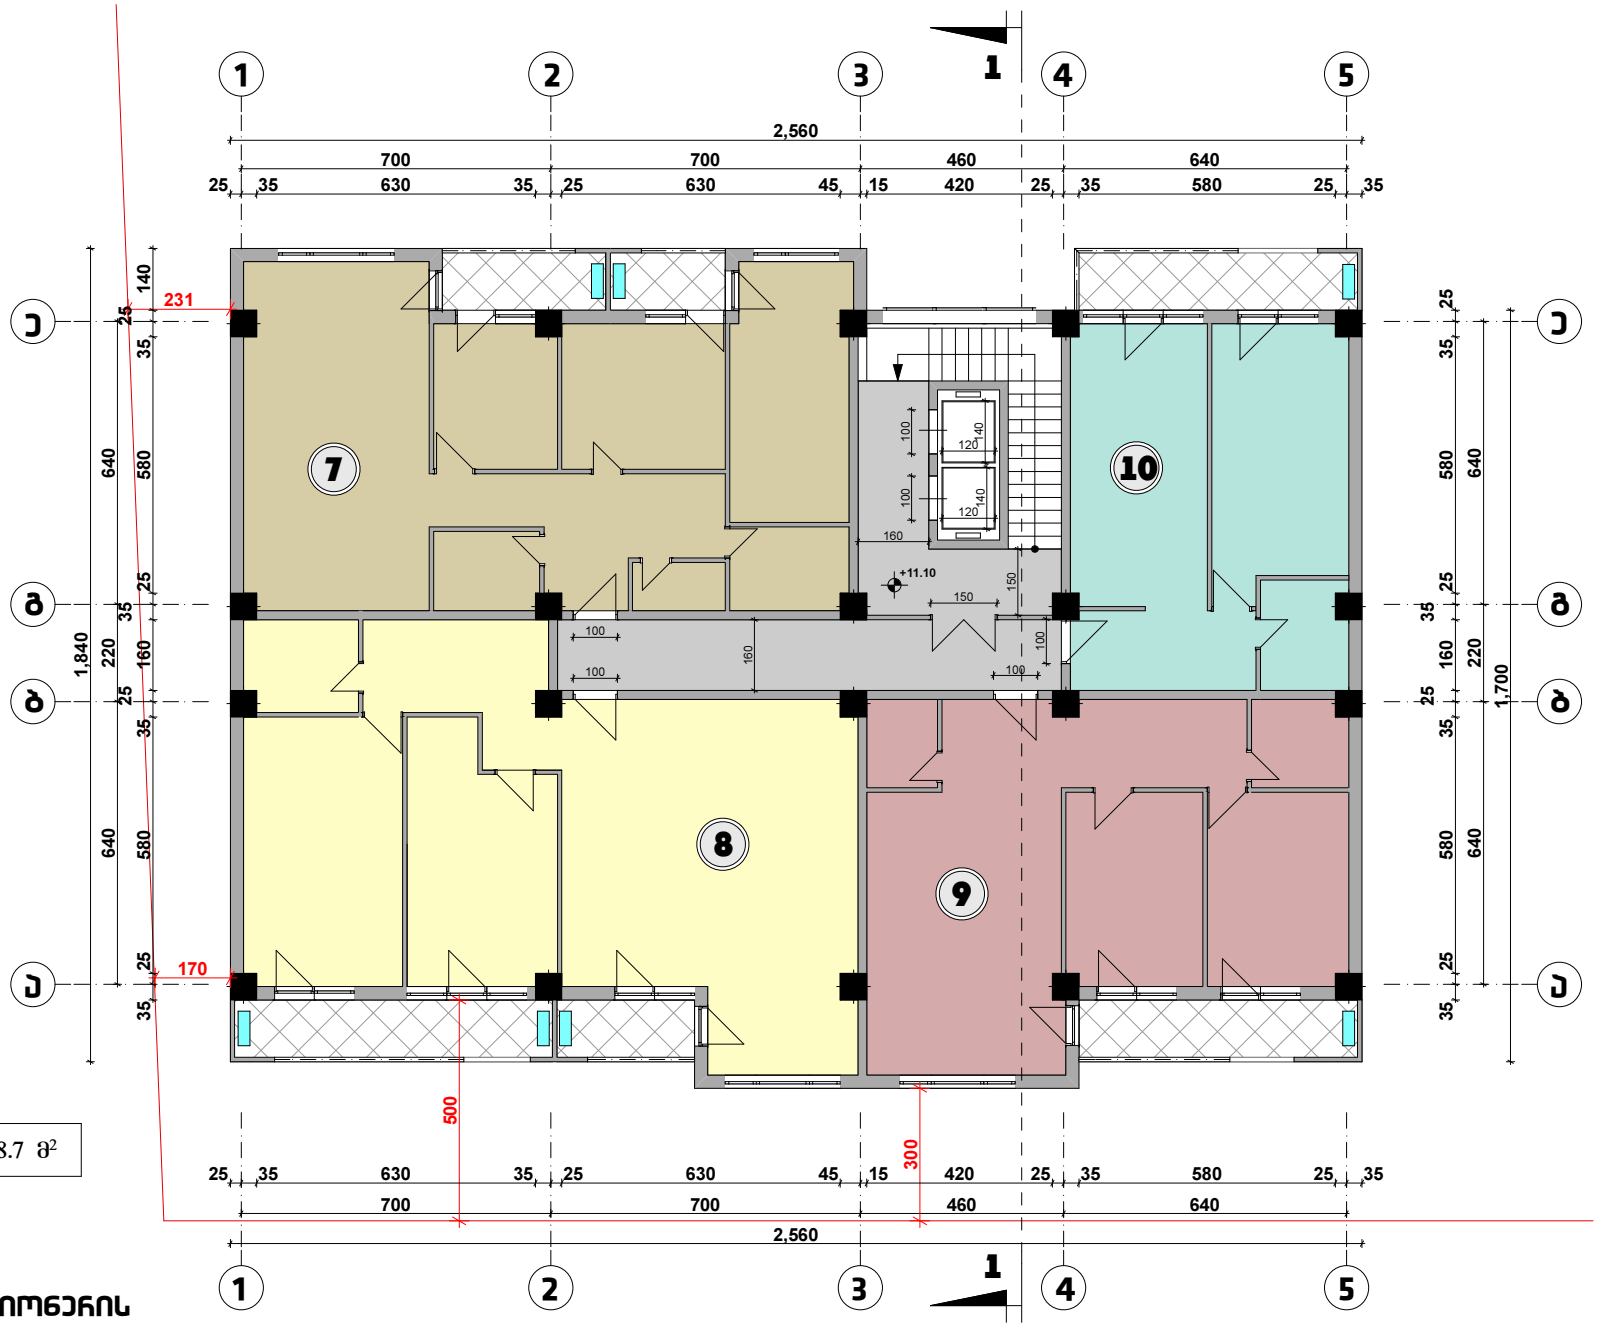

პირობითი აღნიშვნები:

გათბობის ქვაბისა და კონდიციონერის მოწყობის ადგილი

ნახაზი:	მისამართი:	საპროექტო ორგანიზაცია:	მთ. არქიტექტორი:	ნ. ღონღაძე	მასშტაბი:	თარიღი:
გეგმა ნიშნულზე +11.10	ქ. თბილისი, კოსმონავტების საფაჩირო #91	არქიტექტორი: ნიკა ღონღაძე	შეასრულა:	ა. წიბლიაშვილი	1:100	
			შეამოწმა:	ნ. ღონღაძე		

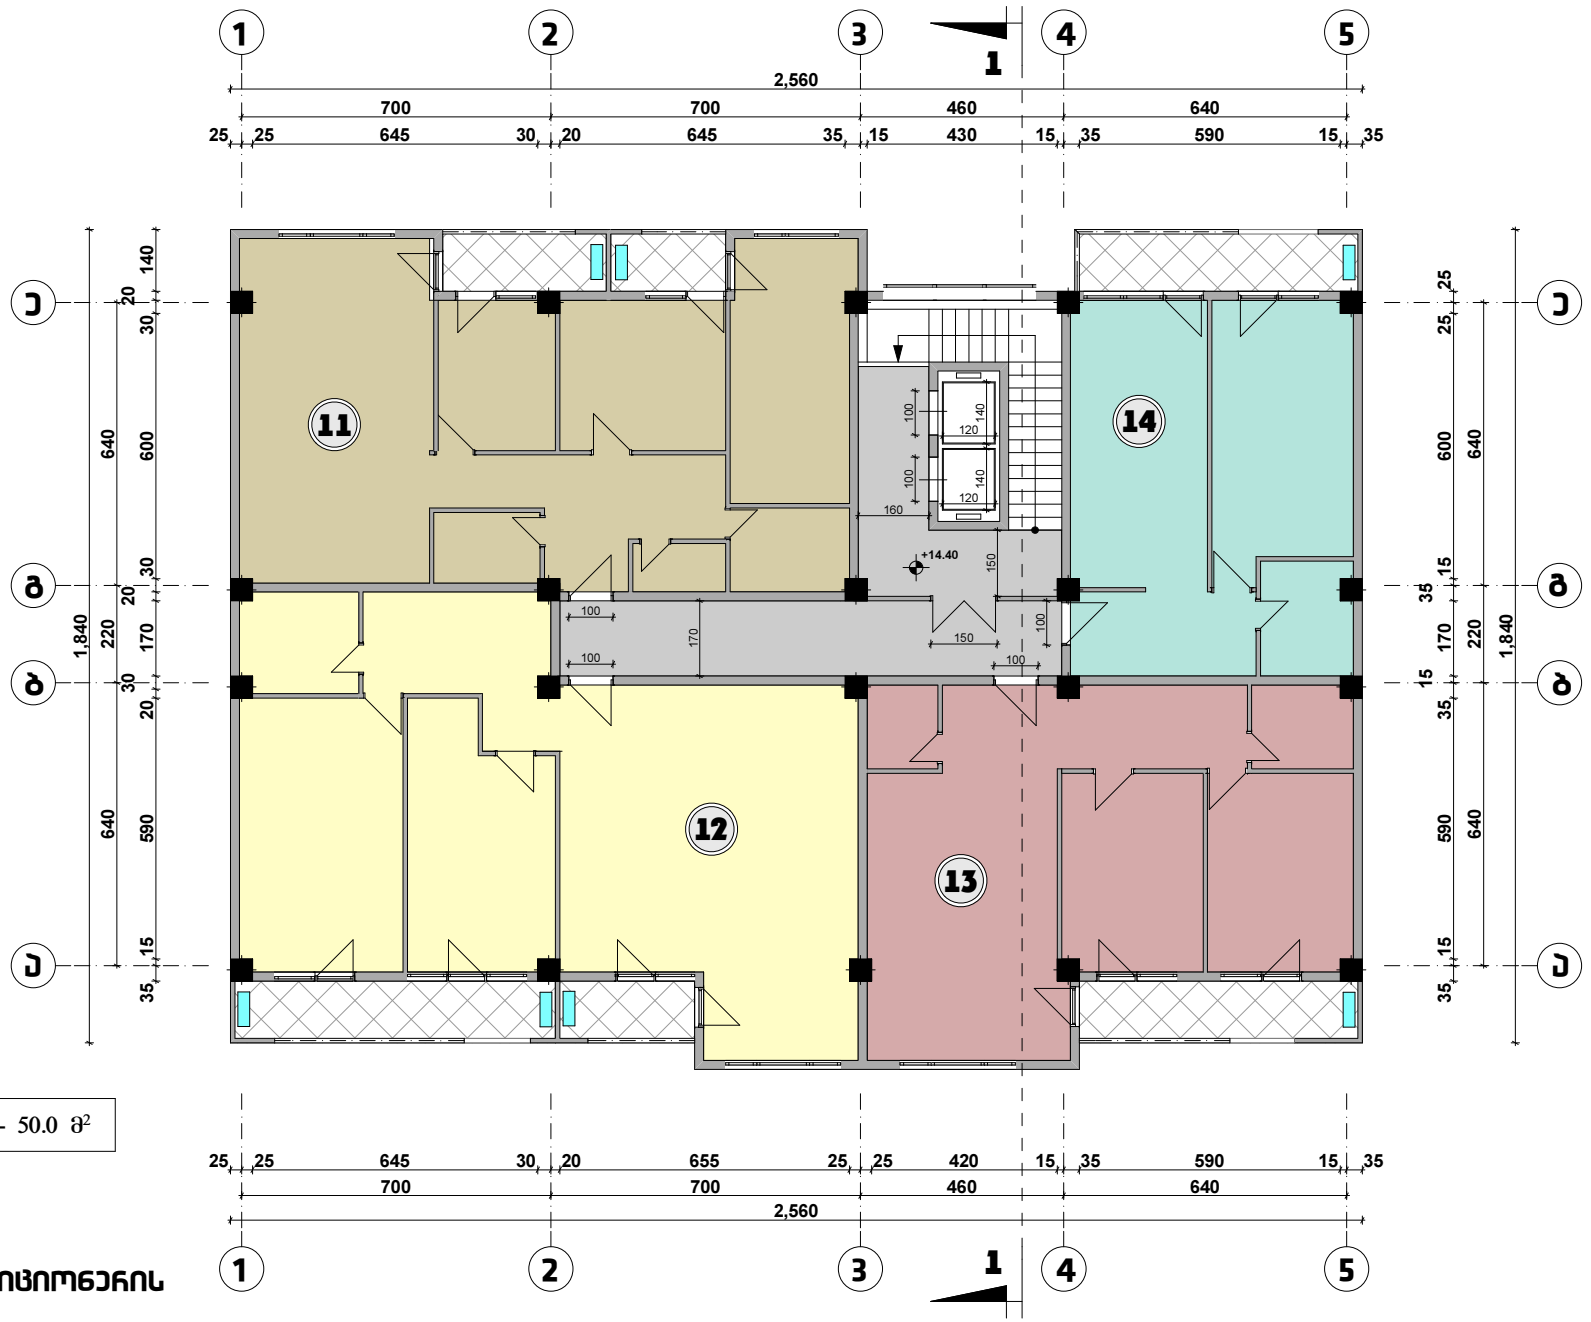

ექსპლიკაცია:

11	საცხოვრებელი ფართი - 99.1 მ² საზაფხულო ფართი - 8.8 მ²
12	საცხოვრებელი ფართი - 111.9 მ² საზაფხულო ფართი - 14.7 მ²
13	საცხოვრებელი ფართი - 80.1 მ² საზაფხულო ფართი - 9.0 მ²
14	საცხოვრებელი ფართი - 54.0 მ² საზაფხულო ფართი - 9.1 მ²

სულ საცხოვრებელი ფართი - 345.1 მ²


სულ საზაფხულო ფართი - 41.6 მ²

სადარბაზოს და კიბის უჯრედის ფართი - 50.0 მ²

პირობითი აღნიშვნები:

გათბობის ქვაბისა და კონდიციონერის მოწყობის ადგილი

ნახაზი:	მისამართი:	საპროექტო ორგანიზაცია:	მთ. არქიტექტორი:	ნ. ღონღაძე	მასშტაბი:	თარიღი:
გეგმა ნიშნულზე +14.40	ქ. თბილისი, კოსმონავტების საფაჩირო #91	არქიტექტორი: ნიკა ღონღაძე	შეასრულა:	ა. წიბლიაშვილი	1:100	
			შეამოწმა:	ნ. ღონღაძე		

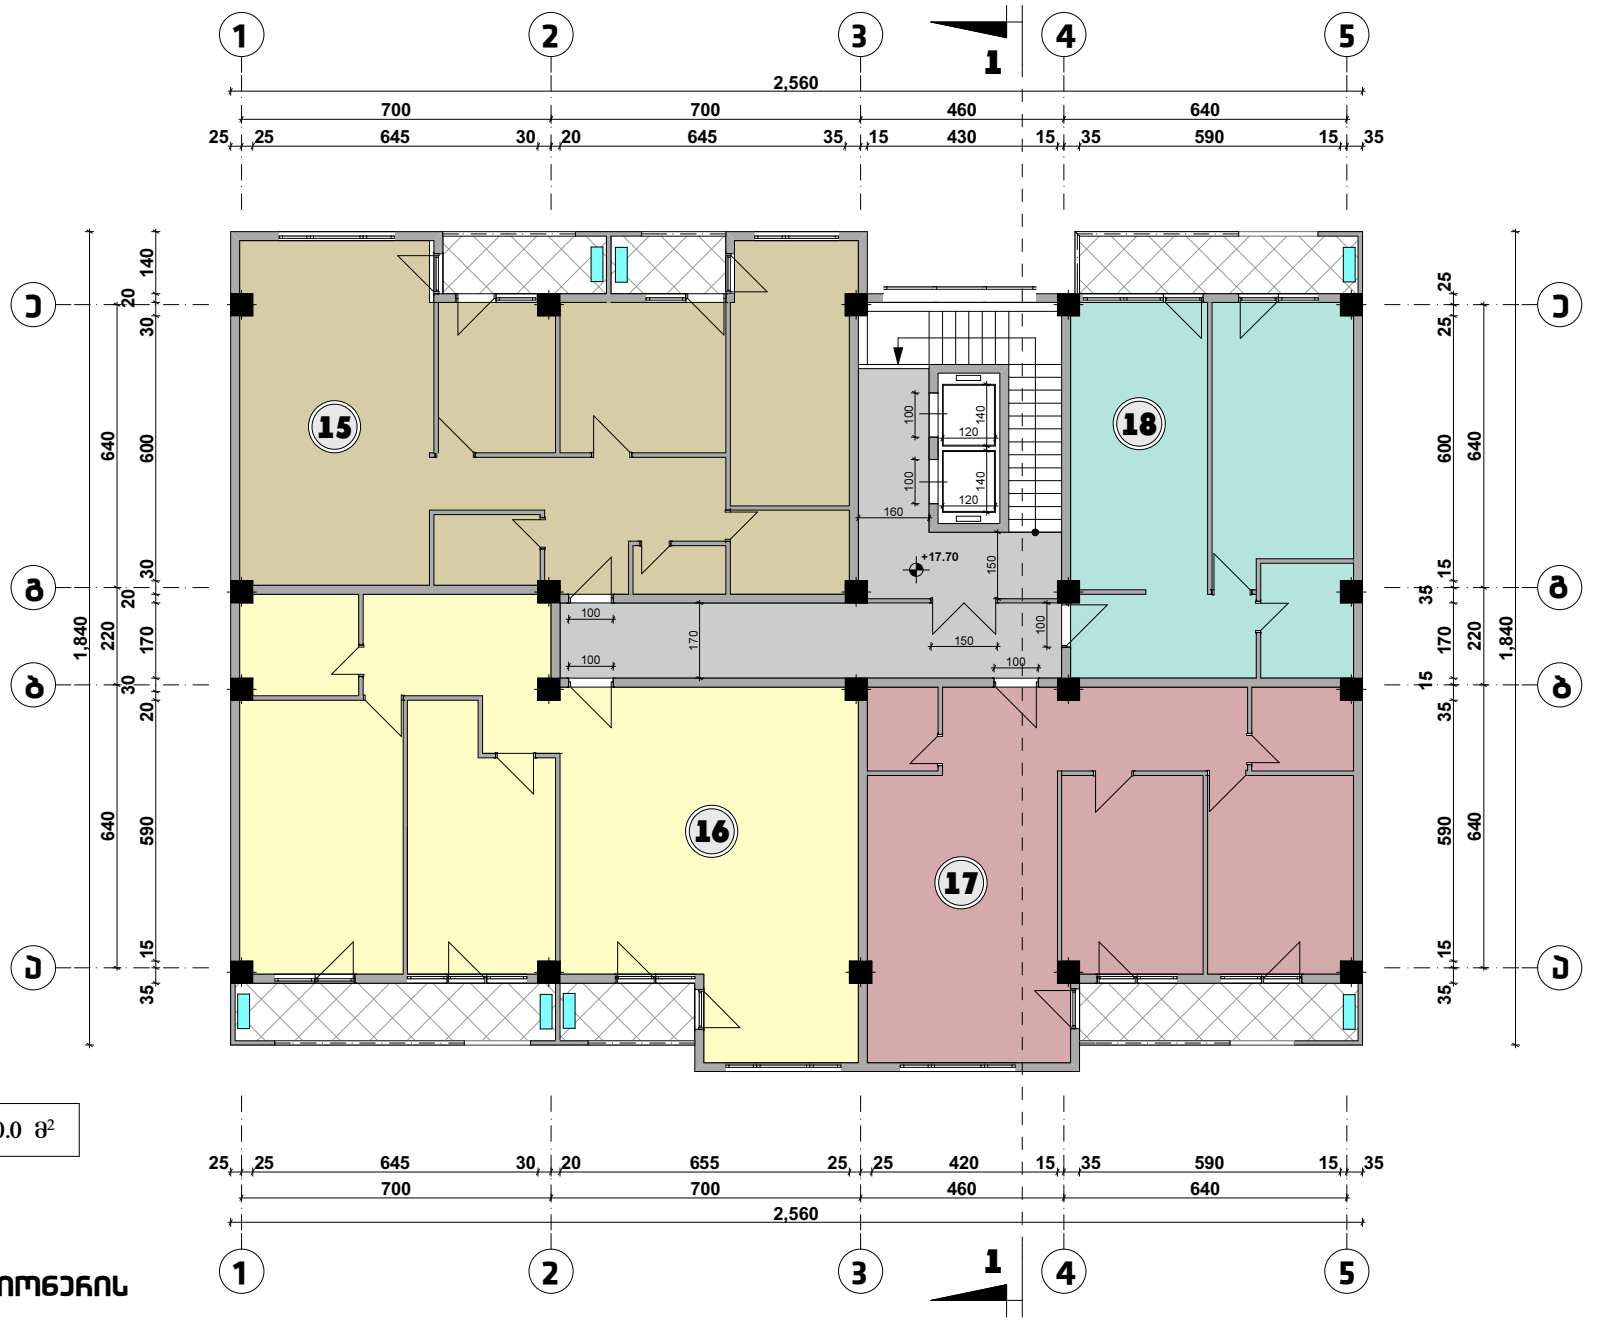

ექსპლიკაცია:

15	საცხოვრებელი ფართი - 99.1 მ² საზაფხულო ფართი - 8.8 მ²
16	საცხოვრებელი ფართი - 111.9 მ² საზაფხულო ფართი - 14.7 მ²
17	საცხოვრებელი ფართი - 80.1 მ² საზაფხულო ფართი - 9.0 მ²
18	საცხოვრებელი ფართი - 54.0 მ² საზაფხულო ფართი - 9.1 მ²

სულ საცხოვრებელი ფართი - 345.1 მ²


სულ საზაფხულო ფართი - 41.6 მ²

სადარბაზოს და კიბის უჯრედის ფართი - 50.0 მ²

პირობითი აღნიშვნები:

გათბობის ქვაბისა და კონდიციონერის მოწყობის ადგილი

ნახაზი:	მისამართი:	საპროექტო ორგანიზაცია:	მთ. არქიტექტორი:	ნ. ღონღაძე	მასშტაბი:	თარიღი:
გეგმა ნიშნულზე +17.70	ქ. თბილისი, კოსმონავტების ჩიხი #91	არქიტექტორი: ნიკა ღონღაძე	შეასრულა:	ა. წიბლიაშვილი	1:100	
			შეამოწმა:	ნ. ღონღაძე		

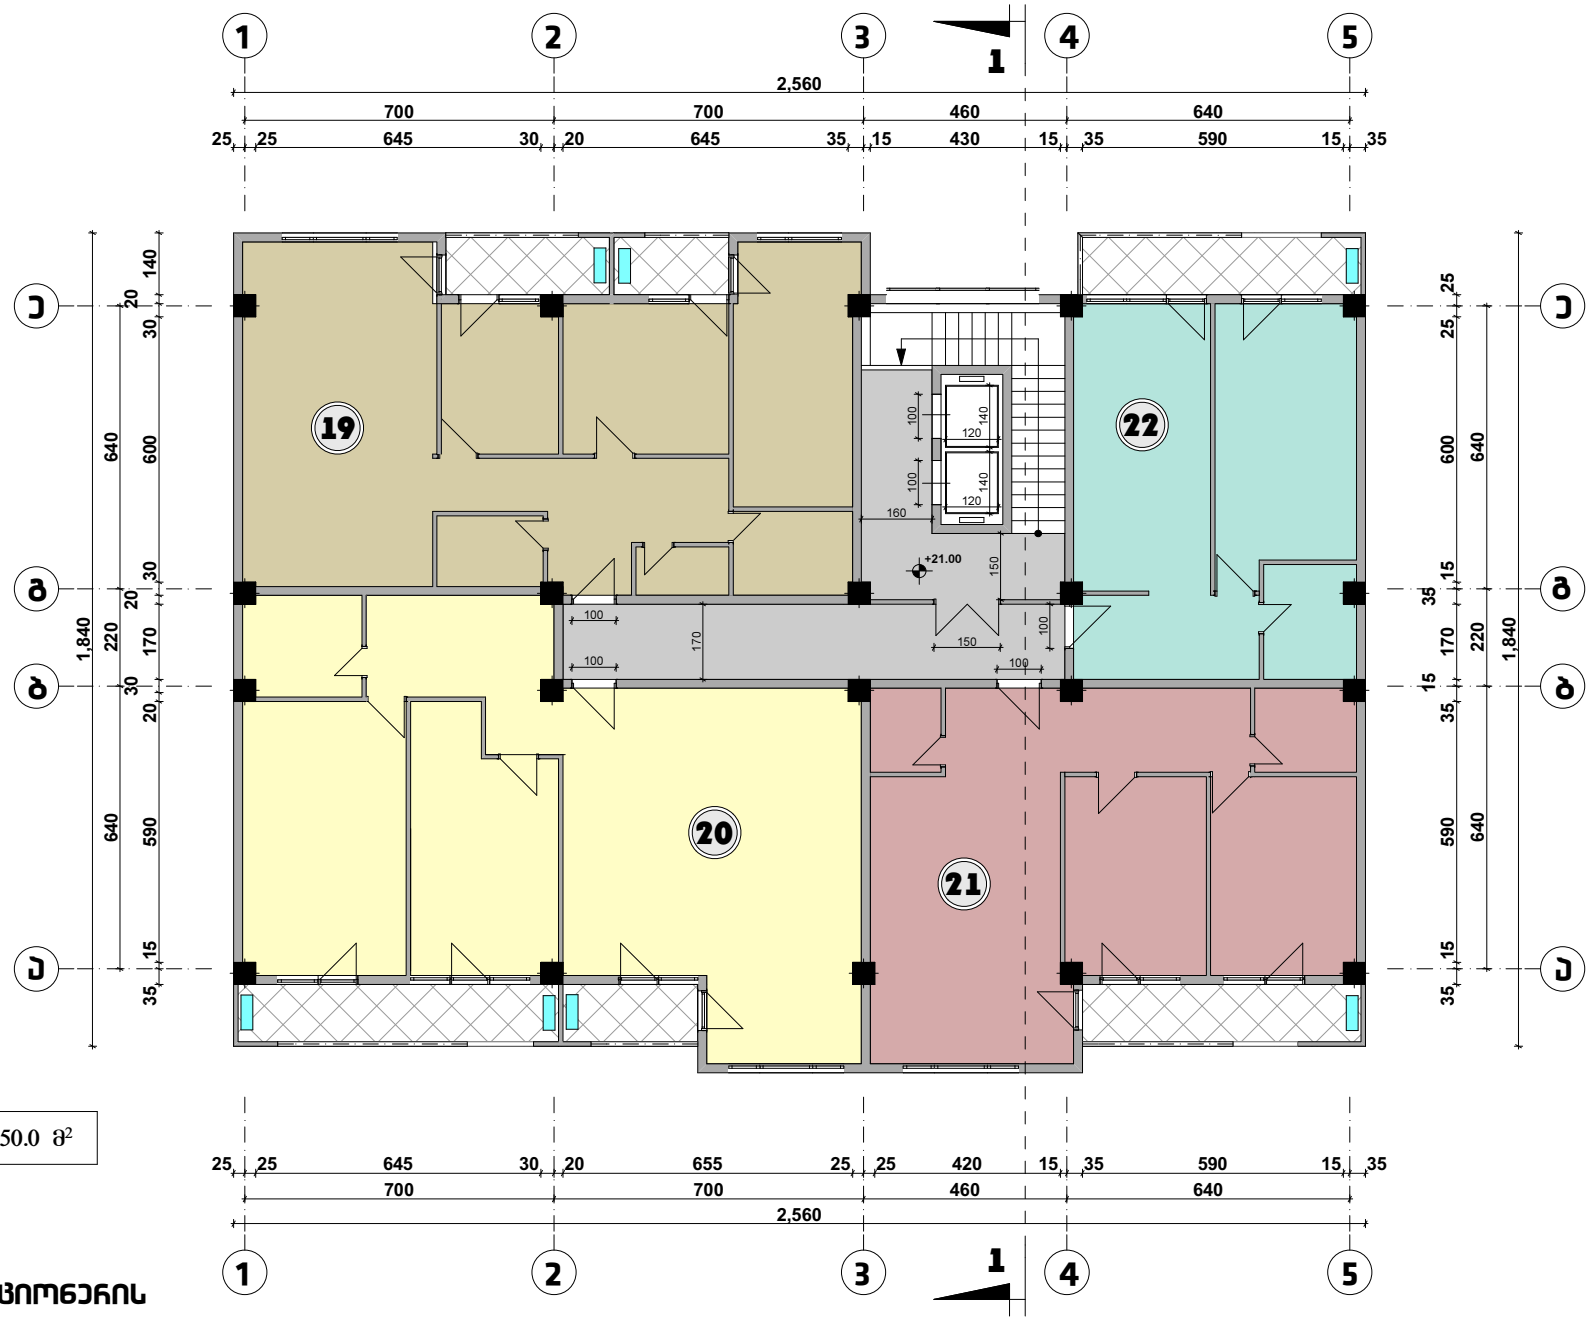

ექსპლიკაცია:

19	საცხოვრებელი ფართი - 99.1 მ² საზაფხულო ფართი - 8.8 მ²
20	საცხოვრებელი ფართი - 111.9 მ² საზაფხულო ფართი - 14.7 მ²
21	საცხოვრებელი ფართი - 80.1 მ² საზაფხულო ფართი - 9.0 მ²
22	საცხოვრებელი ფართი - 54.0 მ² საზაფხულო ფართი - 9.1 მ²

სულ საცხოვრებელი ფართი - 345.1 მ²


სულ საზაფხულო ფართი - 41.6 მ²

სადარბაზოს და კიბის უჯრედის ფართი - 50.0 მ²

პირობითი აღნიშვნები:

გათბობის ქვაბისა და კონდიციონერის მოწყობის ადგილი

ნახაზი:	მისამართი:	საპროექტო ორგანიზაცია:	მთ. არქიტექტორი:	ნ. ღონღაძე	მასშტაბი:	თარიღი:
გეგმა ნიშნულზე +21.00	ქ. თბილისი, კოსმონავტების ჩიხი #91	არქიტექტორი: ნიკა ღონღაძე	შეასრულა:	ა. წიბლიაშვილი	1:100	
			შეამოწმა:	ნ. ღონღაძე		

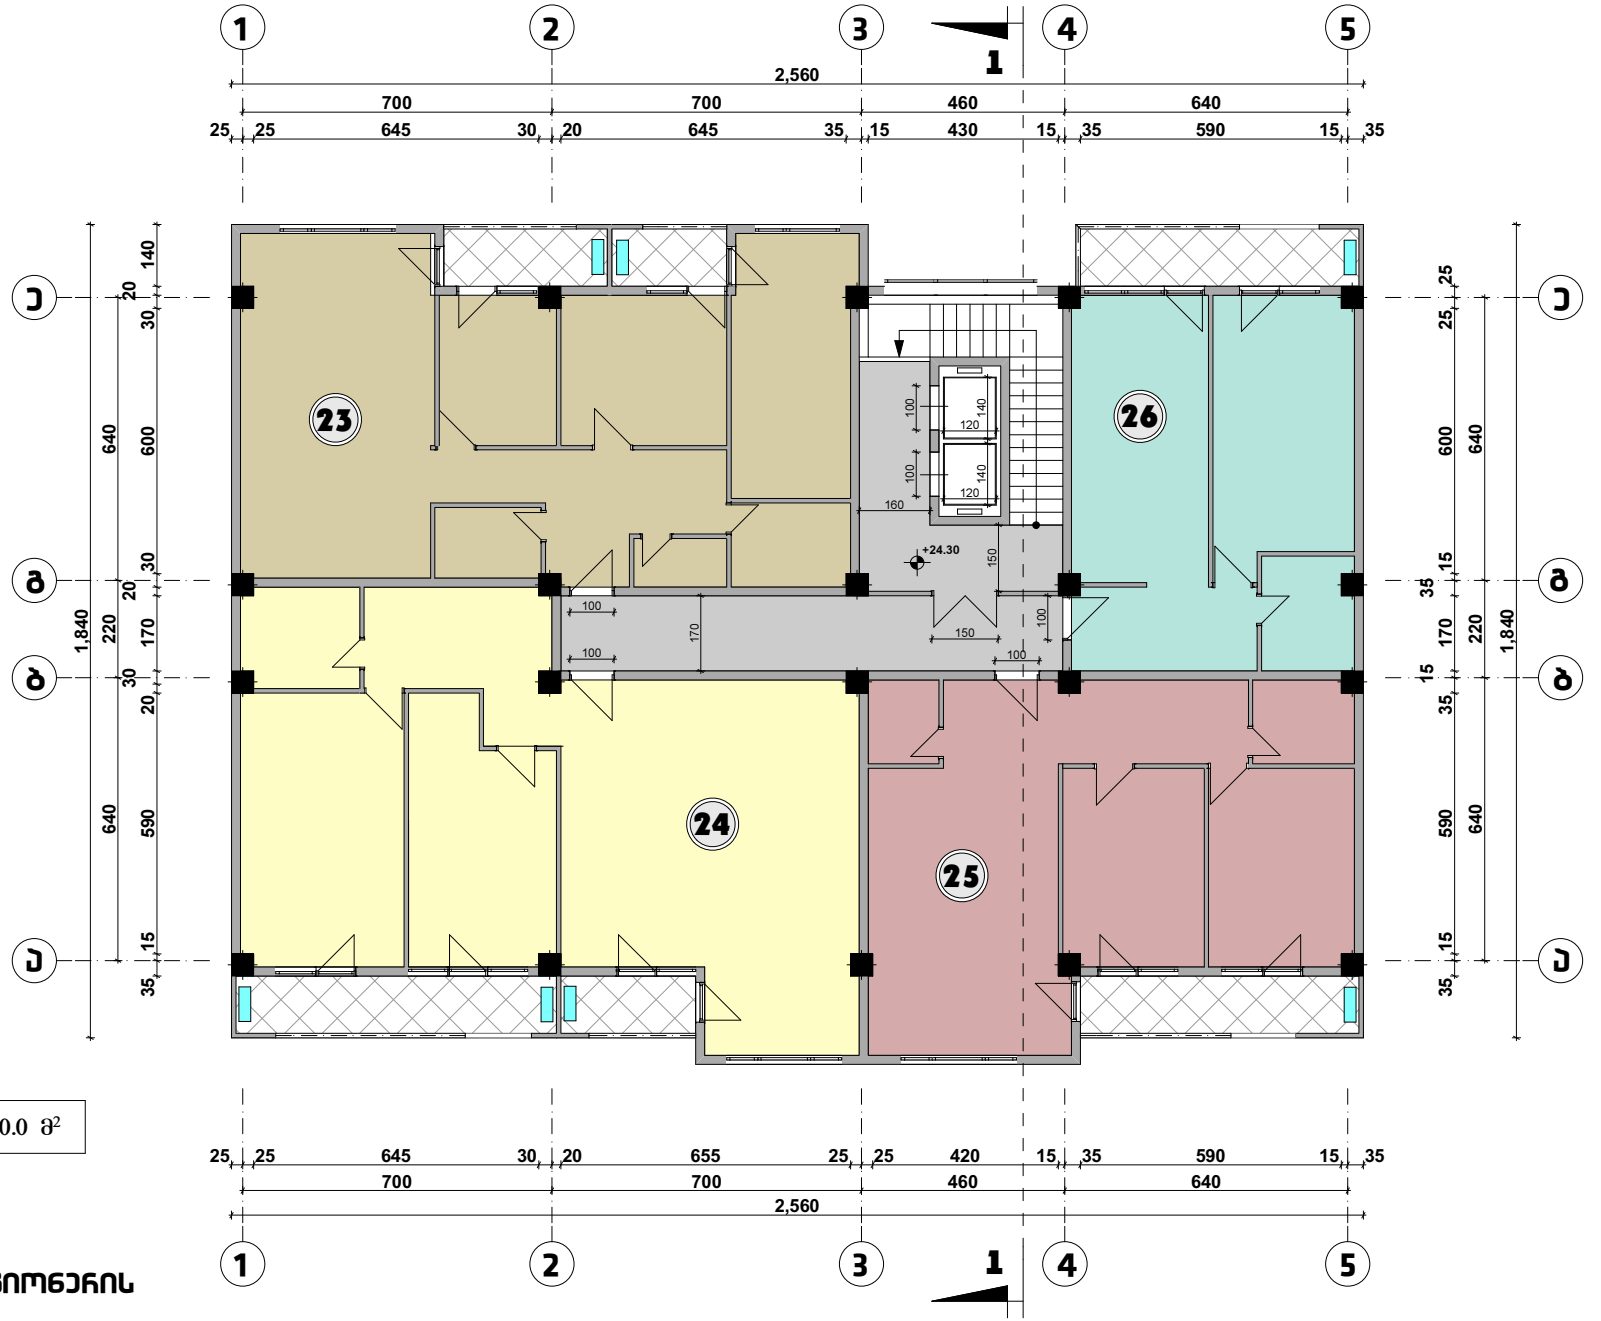

ექსპლიკაცია:

23	საცხოვრებელი ფართი - 99.1 მ² საზაფხულო ფართი - 8.8 მ²
24	საცხოვრებელი ფართი - 111.9 მ² საზაფხულო ფართი - 14.7 მ²
25	საცხოვრებელი ფართი - 80.1 მ² საზაფხულო ფართი - 9.0 მ²
26	საცხოვრებელი ფართი - 54.0 მ² საზაფხულო ფართი - 9.1 მ²

სულ საცხოვრებელი ფართი - 345.1 მ²


სულ საზაფხულო ფართი - 41.6 მ²

სადარბაზოს და კიბის უჯრედის ფართი - 50.0 მ²

პირობითი აღნიშვნები:

გათბობის ქვაბისა და კონდიციონერის მოწყობის ადგილი

ნახაზი:	მისამართი:	საპროექტო ორგანიზაცია:	მთ. არქიტექტორი:	ნ. ღონღაძე	მასშტაბი:	თარიღი:
გეგმა ნიშნულზე +24.30	ქ. თბილისი, კოსმონავტების ქუჩა #91	არქიტექტორი: ნიკა ღონღაძე	შეასრულა:	ა. წიბლიაშვილი	1:100	
			შეამოწმა:	ნ. ღონღაძე		

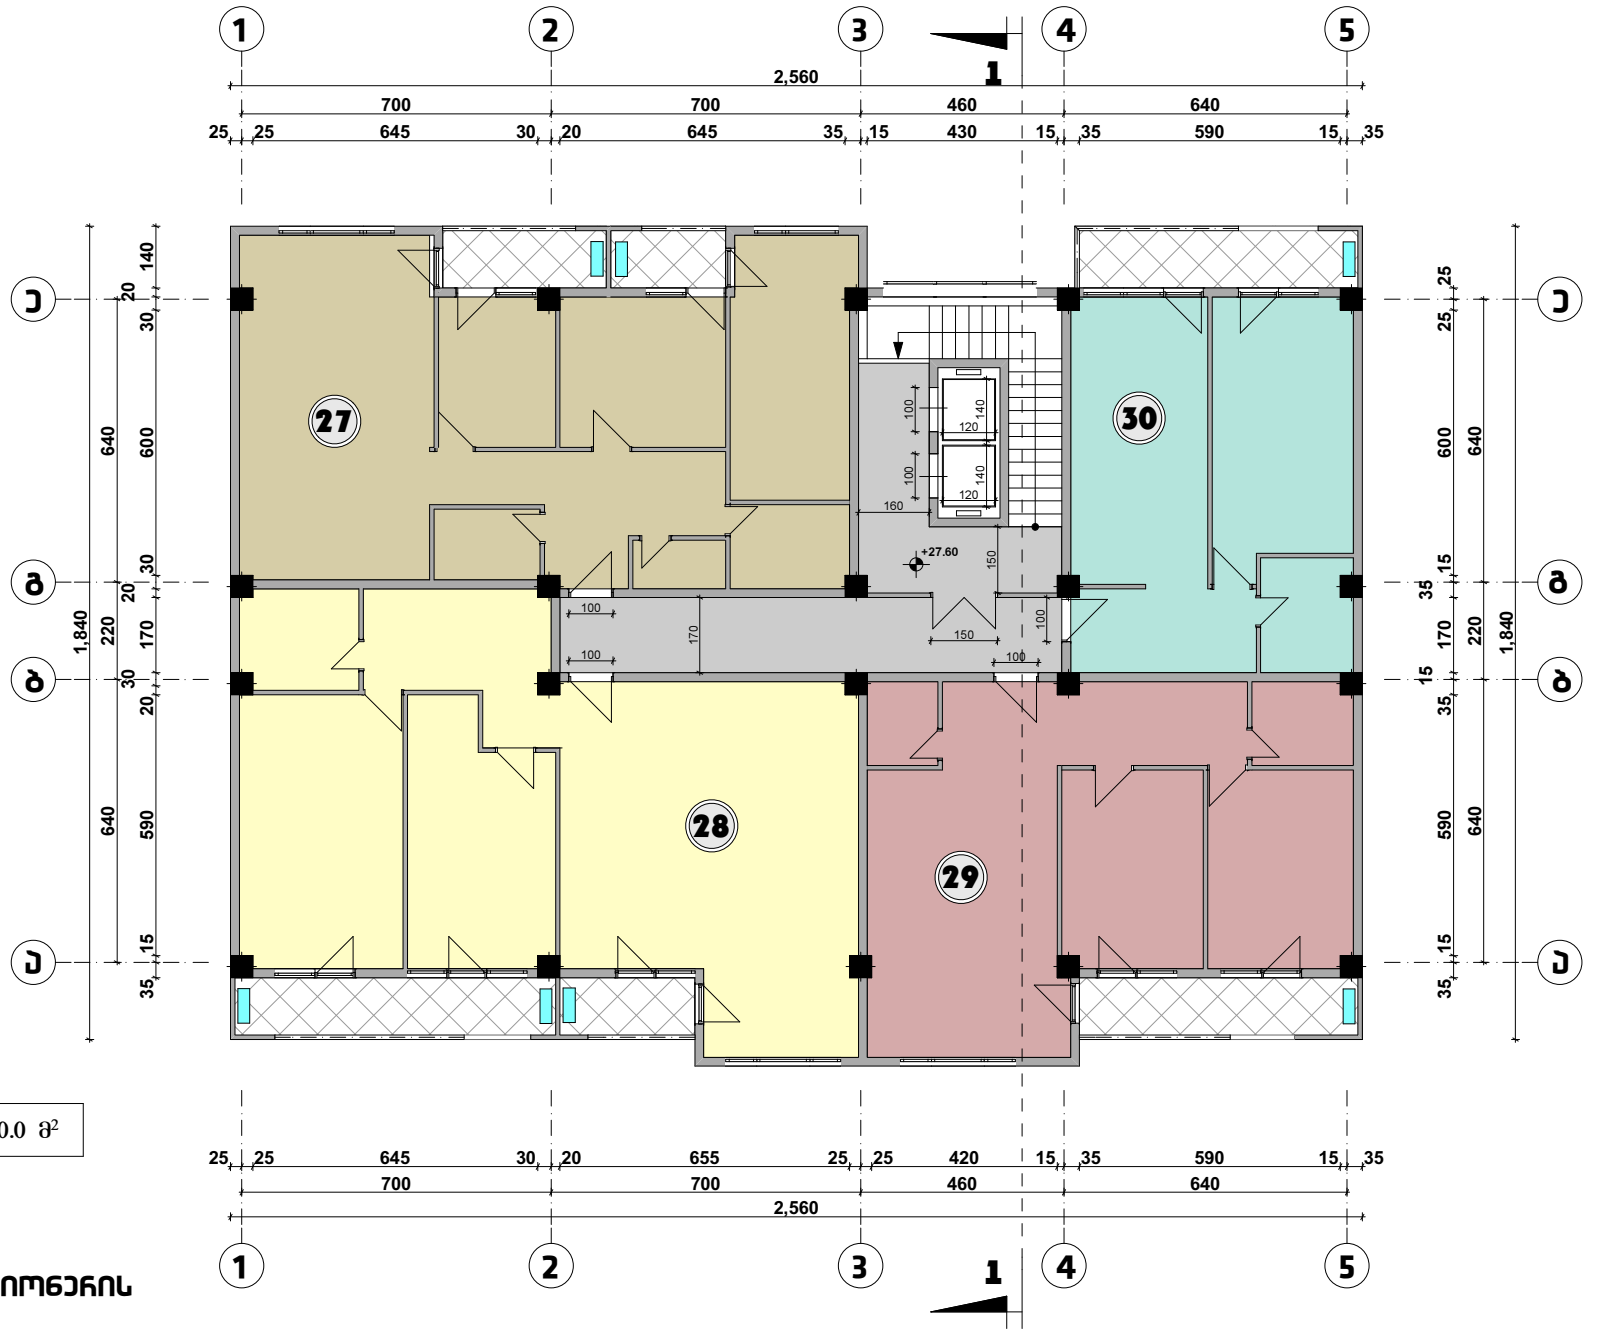

ექსპლიკაცია:

27	საცხოვრებელი ფართი - 99.1 მ² საზაფხულო ფართი - 8.8 მ²
28	საცხოვრებელი ფართი - 111.9 მ² საზაფხულო ფართი - 14.7 მ²
29	საცხოვრებელი ფართი - 80.1 მ² საზაფხულო ფართი - 9.0 მ²
30	საცხოვრებელი ფართი - 54.0 მ² საზაფხულო ფართი - 9.1 მ²

სულ საცხოვრებელი ფართი - 345.1 მ²


სულ საზაფხულო ფართი - 41.6 მ²

სადარბაზოს და კიბის უჯრედის ფართი - 50.0 მ²

პირობითი აღნიშვნები:

გათბობის ქვაბისა და კონდიციონერის მოწყობის ადგილი

ნახაზი:	მისამართი:	საპროექტო ორგანიზაცია:	მთ. არქიტექტორი:	ნ. ღონღაძე	მასშტაბი:	თარიღი:
გეგმა ნიშნულზე +27.60	ქ. თბილისი, კოსმონავტების ქუჩა #91	არქიტექტორი: ნიკა ღონღაძე	შეასრულა:	ა. წიბლიაშვილი	1:100	
			შეამოწმა:	ნ. ღონღაძე		

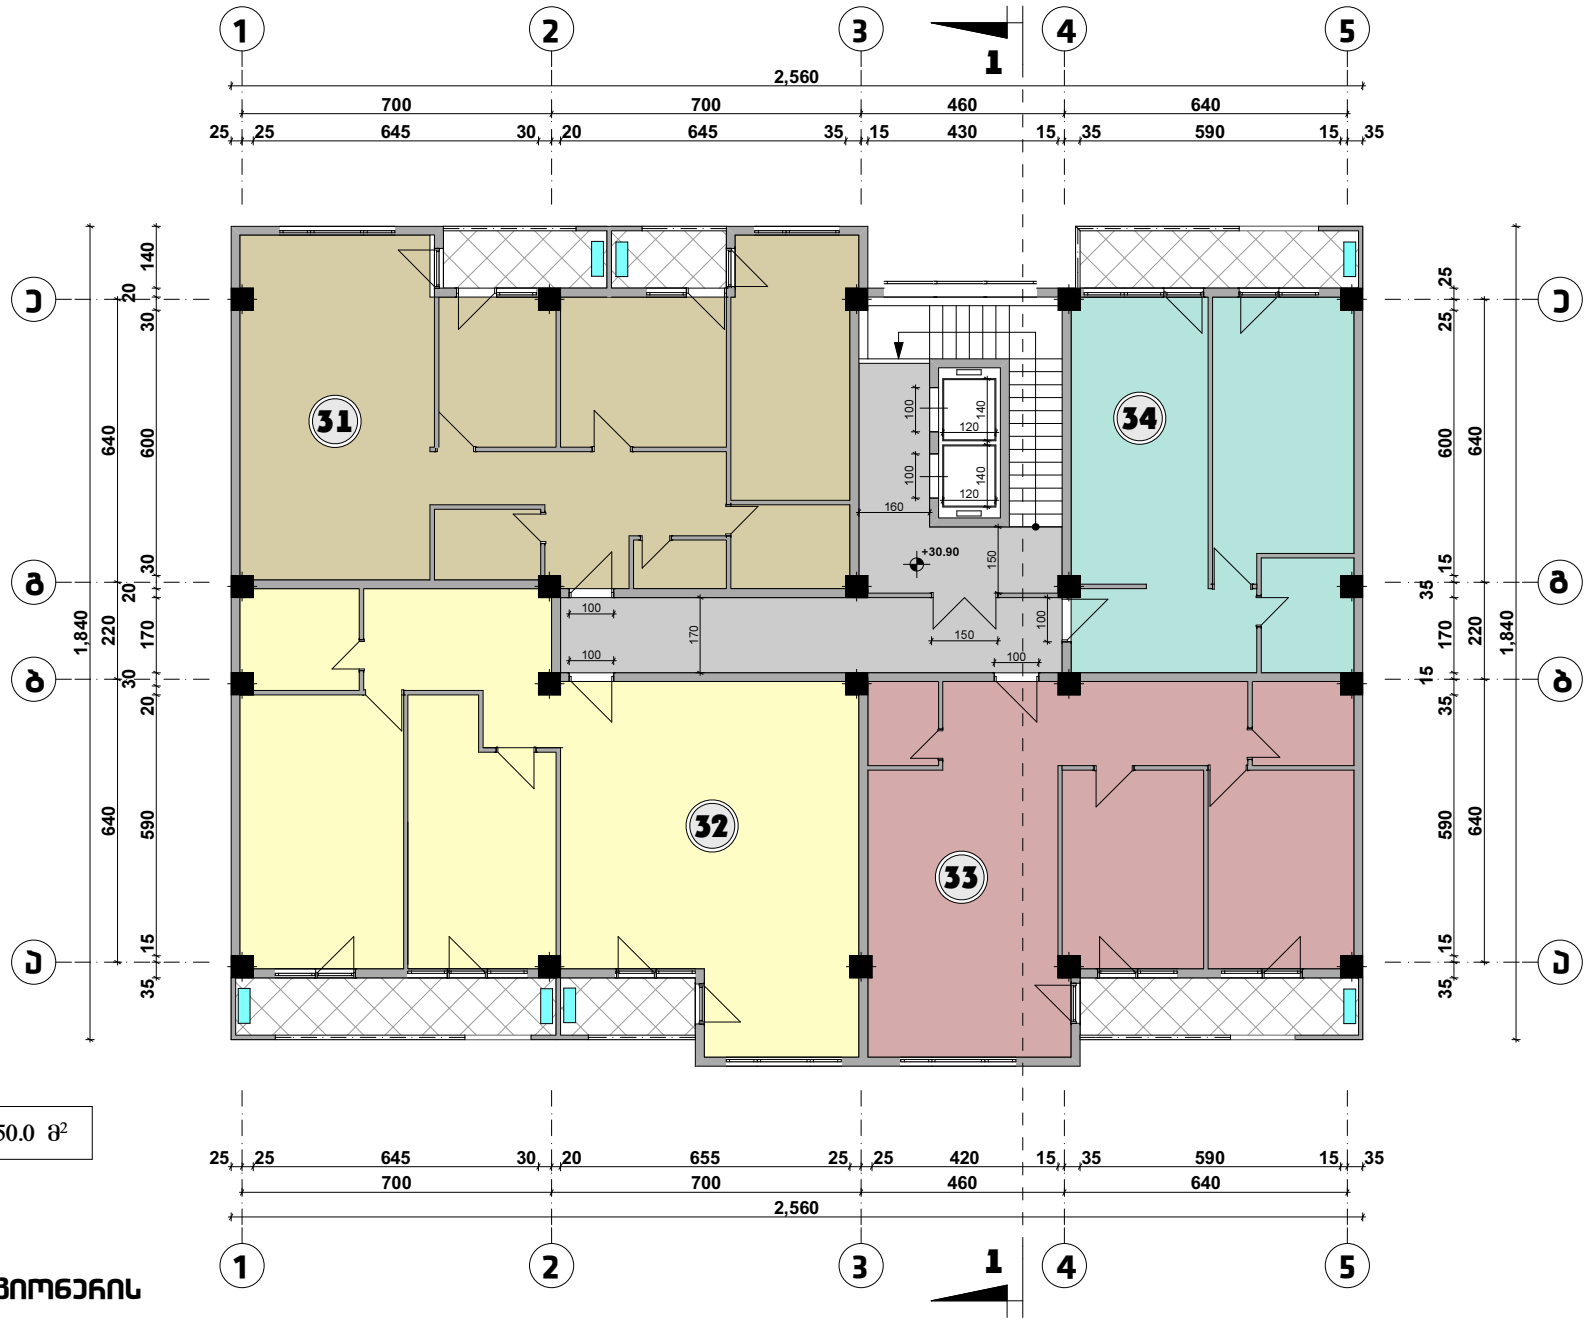

ექსპლიკაცია:

31	საცხოვრებელი ფართი - 99.1 მ² საზაფხულო ფართი - 8.8 მ²
32	საცხოვრებელი ფართი - 111.9 მ² საზაფხულო ფართი - 14.7 მ²
33	საცხოვრებელი ფართი - 80.1 მ² საზაფხულო ფართი - 9.0 მ²
34	საცხოვრებელი ფართი - 54.0 მ² საზაფხულო ფართი - 9.1 მ²

სულ საცხოვრებელი ფართი - 345.1 მ²

სულ საზაფხულო ფართი - 41.6 მ²

სადარბაზოს და კიბის უჯრედის ფართი - 50.0 მ²

პირობითი აღნიშვნები:

გათბობის ქვაბისა და კონდიციონერის მოწყობის ადგილი

ნახაზი:	მისამართი:	საპროექტო ორგანიზაცია:	მთ. არქიტექტორი:	ნ. ღონღაძე	მასშტაბი:	თარიღი:
გეგმა ნიშნულზე +30.90	ქ. თბილისი, კოსმონავტების საბაჟირო #91	არქიტექტორი: ნიკა ღონღაძე	შეასრულა:	ა. წიბლიაშვილი	1:100	
			შეამოწმა:	ნ. ღონღაძე		

ექსპლიკაცია:

35	საცხოვრებელი ფართი - 102.7 მ² საზაფხულო ფართი - 61.3 მ²
36	საცხოვრებელი ფართი - 39.0 მ² საზაფხულო ფართი - 8.3 მ²
37	საცხოვრებელი ფართი - 54.0 მ² საზაფხულო ფართი - 9.1 მ²

დუპლექსი

38	საცხოვრებელი ფართი - 83.2 მ² სულ საზაფხულო ფართი - 30.7 მ² სულ საცხოვრებელი ფართი - 152.9 მ²


სულ საცხოვრებელი ფართი - 278.9 მ²

სულ საზაფხულო ფართი - 109.4 მ²


სადარბაზოს და კიბის უჯრედის ფართი - 44.5 მ²

პირობითი აღნიშვნები:

გათბობის ქვაბისა და კონდიციონერის მოწყობის ადგილი

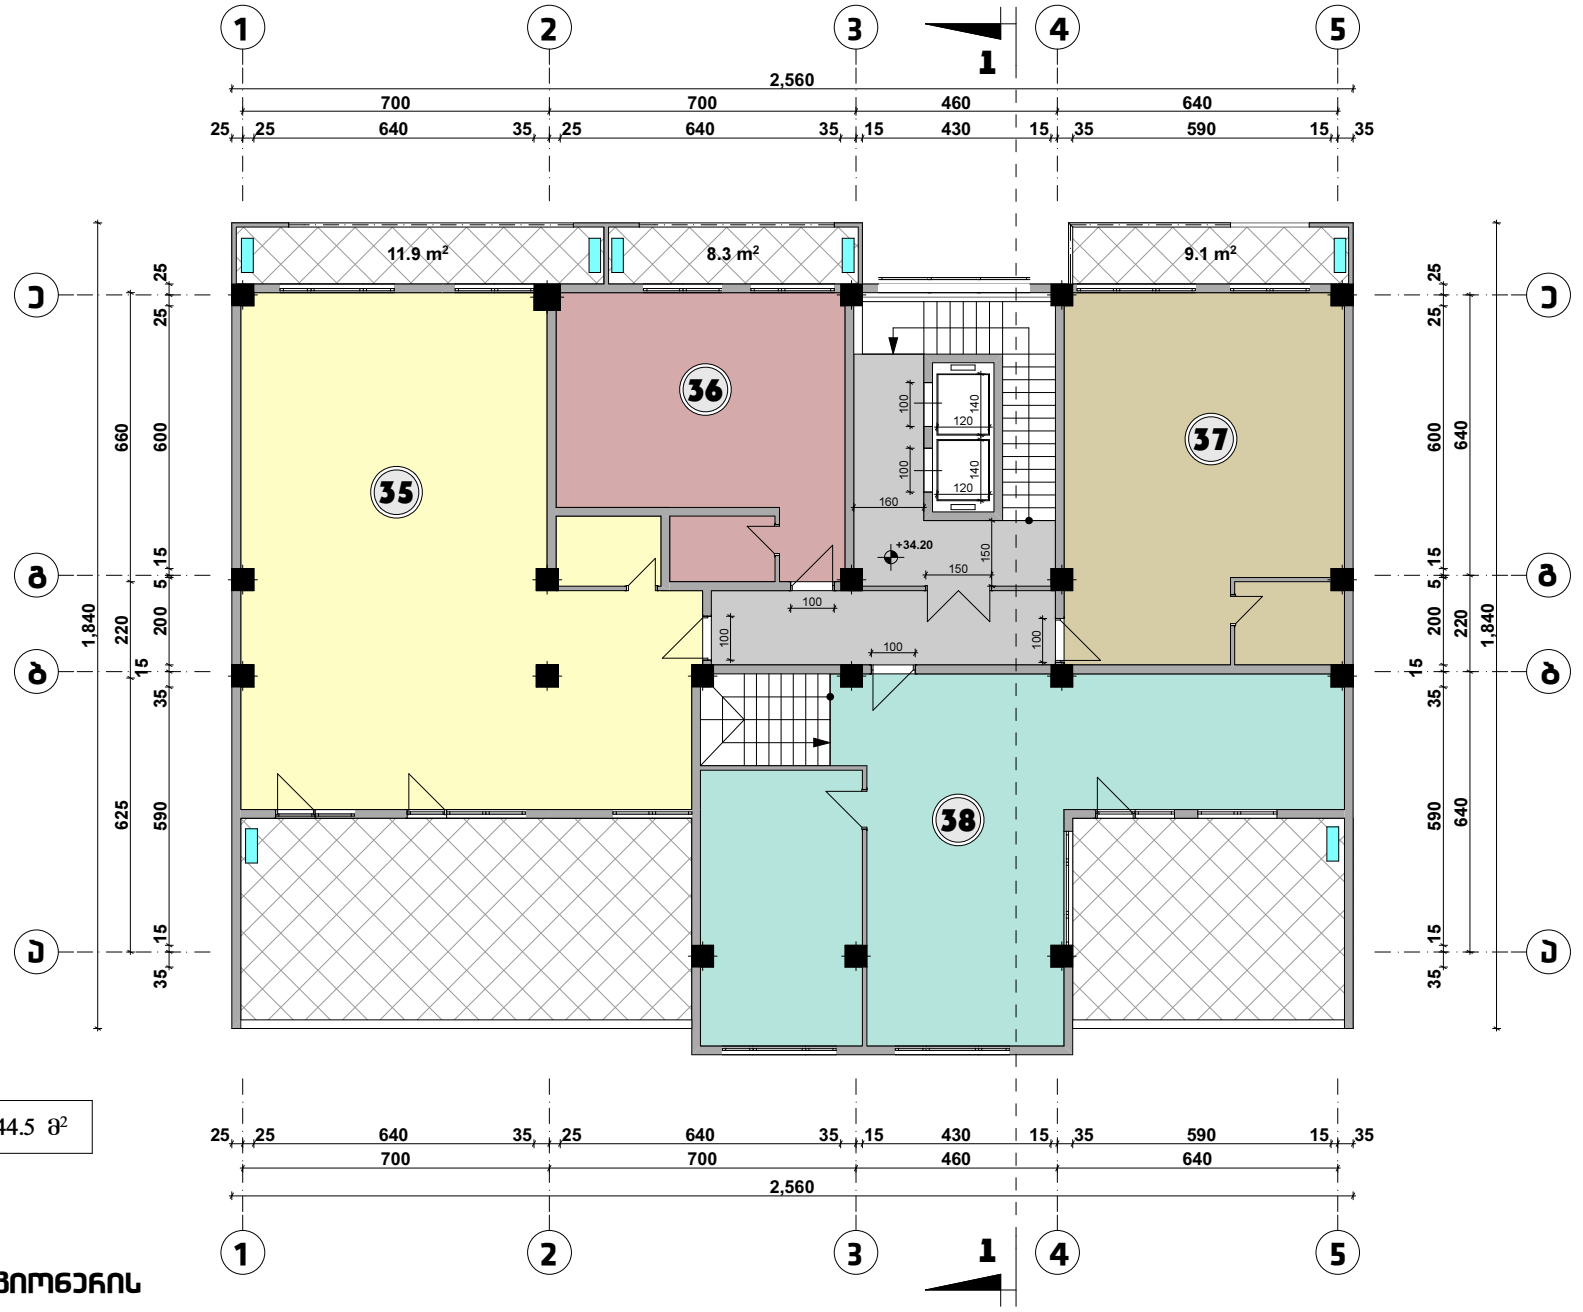

ნახაზი:	მისამართი:	საპროექტო ორგანიზაცია:	მთ. არქიტექტორი:	ნ. ღონღაძე	მასშტაბი:	თარიღი:
გეგმა ნიშნულზე +34.20	ქ. თბილისი, კოსმონავტების საფაქირო #91	არქიტექტორი: ნიკა ღონღაძე	შეასრულა:	ა. წიბლიაშვილი	1:100	
			შეამოწმა:	ნ. ღონღაძე		

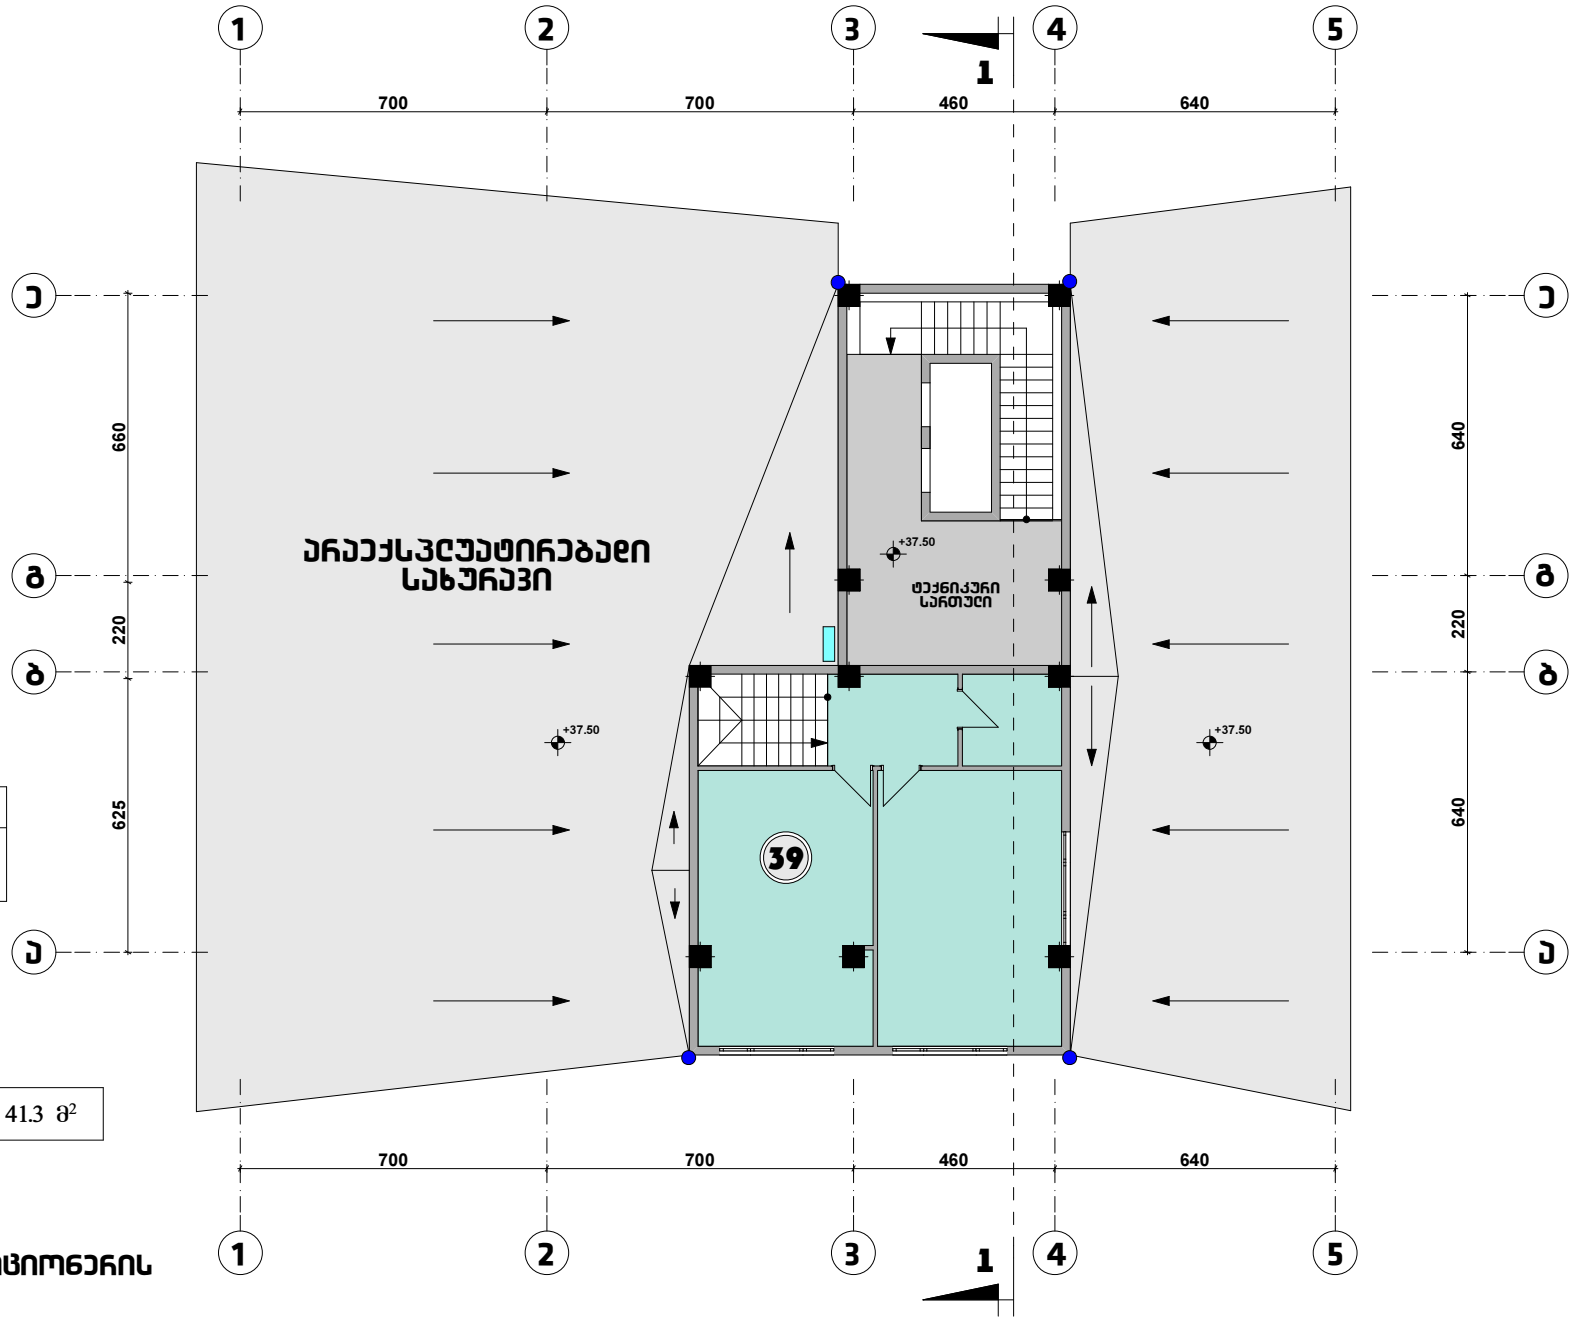

დუკლექსი

38	საცხოვრებელი ფართი - 69.7 მ²
	სულ საზაფხულო ფართი - 30.7 მ²
	სულ საცხოვრებელი ფართი - 152.9 მ²


სულ საცხოვრებელი ფართი - 69.7 მ²

საძარბაზოს და კიბის უჯრედის ფართი - 41.3 მ²

პირობითი აღნიშვნები:

გათბობის ქვაბისა და კონდიციონერის მოწყობის ადგილი


ნახაზი:	მისამართი:	საპროექტო ორგანიზაცია:	მთ. არქიტექტორი:	ნ. ღონღაძე	მასშტაბი:	თარიღი:
გეგმა ნიშნულზე +37.50	ქ. თბილისი, კოსმონავტების საფაბრო #91	არქიტექტორი: ნიკა ღონღაძე	შეასრულა:	ა. წიბლიაშვილი	1:100	
			შეამოწმა:	ნ. ღონღაძე		

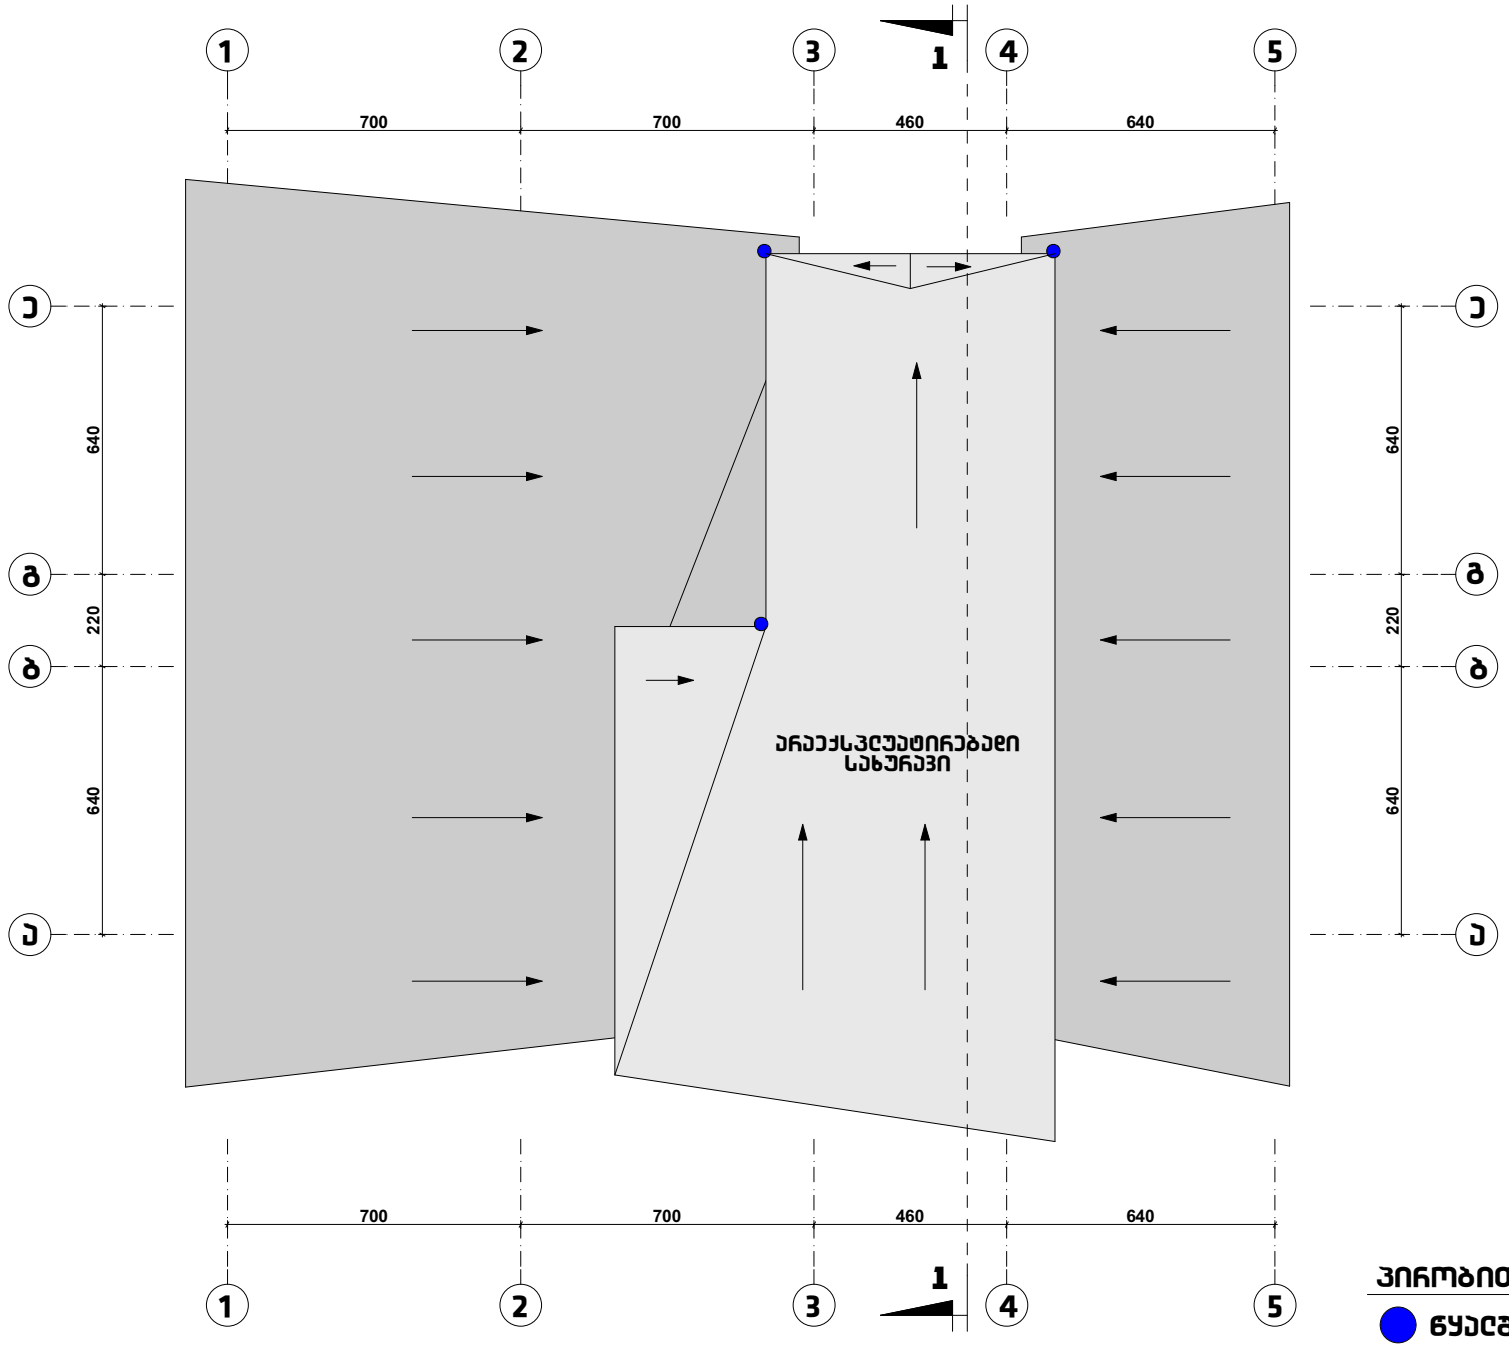

ნახაზი:	მისამართი:	საპროექტო ორგანიზაცია:	მთ. არქიტექტორი:	ნ. ღონღაძე	მასშტაბი:	თარიღი:
სახურავის გეგმა	ქ. თბილისი, კოსმონავტების ქუჩა #91	არქიტექტორი: ნიკა ღონღაძე	შეასრულა:	ა. წიბლიაშვილი	1:100	
			შეამოწმა:	ნ. ღონღაძე		

მარცხენა ბლოკი

ავტოსადგომი

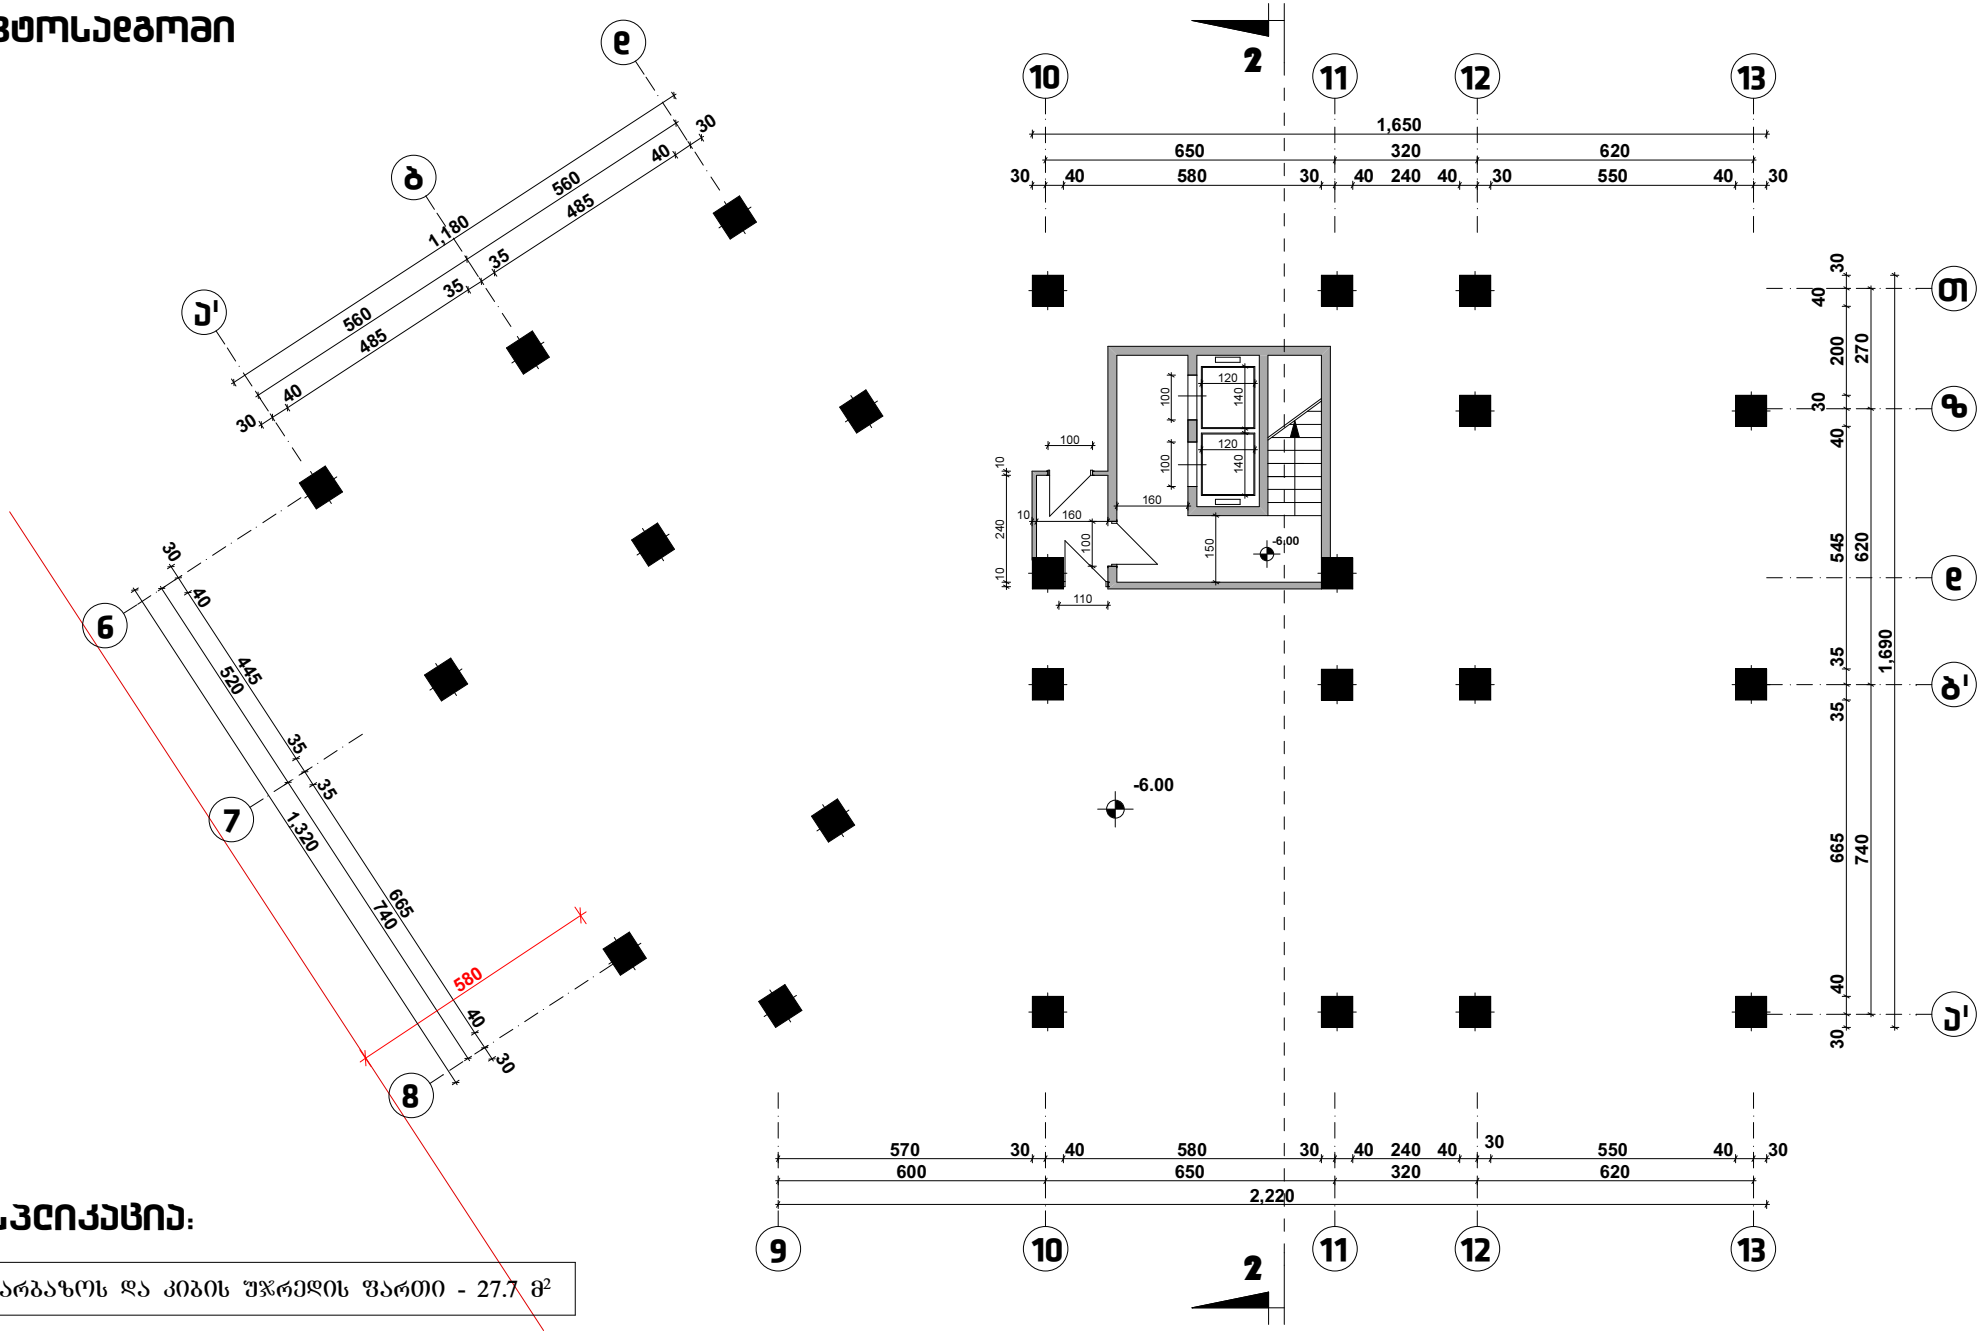


ექსპლიკაცია:

სადარბაზოს და კიბის უჯრედის ფართი - 27.7 მ²


ნახაზი:	მისამართი:	საპროექტო ორგანიზაცია:	მთ. არქიტექტორი:	ნ. ღონღაძე	მასშტაბი:	თარიღი:
გეგმა ნიშნულზე -6.00	ქ. თბილისი, კოსმონავტების საბაჟირო #91	არქიტექტორი: ნიკა ღონღაძე	შეასრულა:	ა. წიბლიაშვილი	1:100	
			შეამოწმა:	ნ. ღონღაძე		

ავტოსადგომი

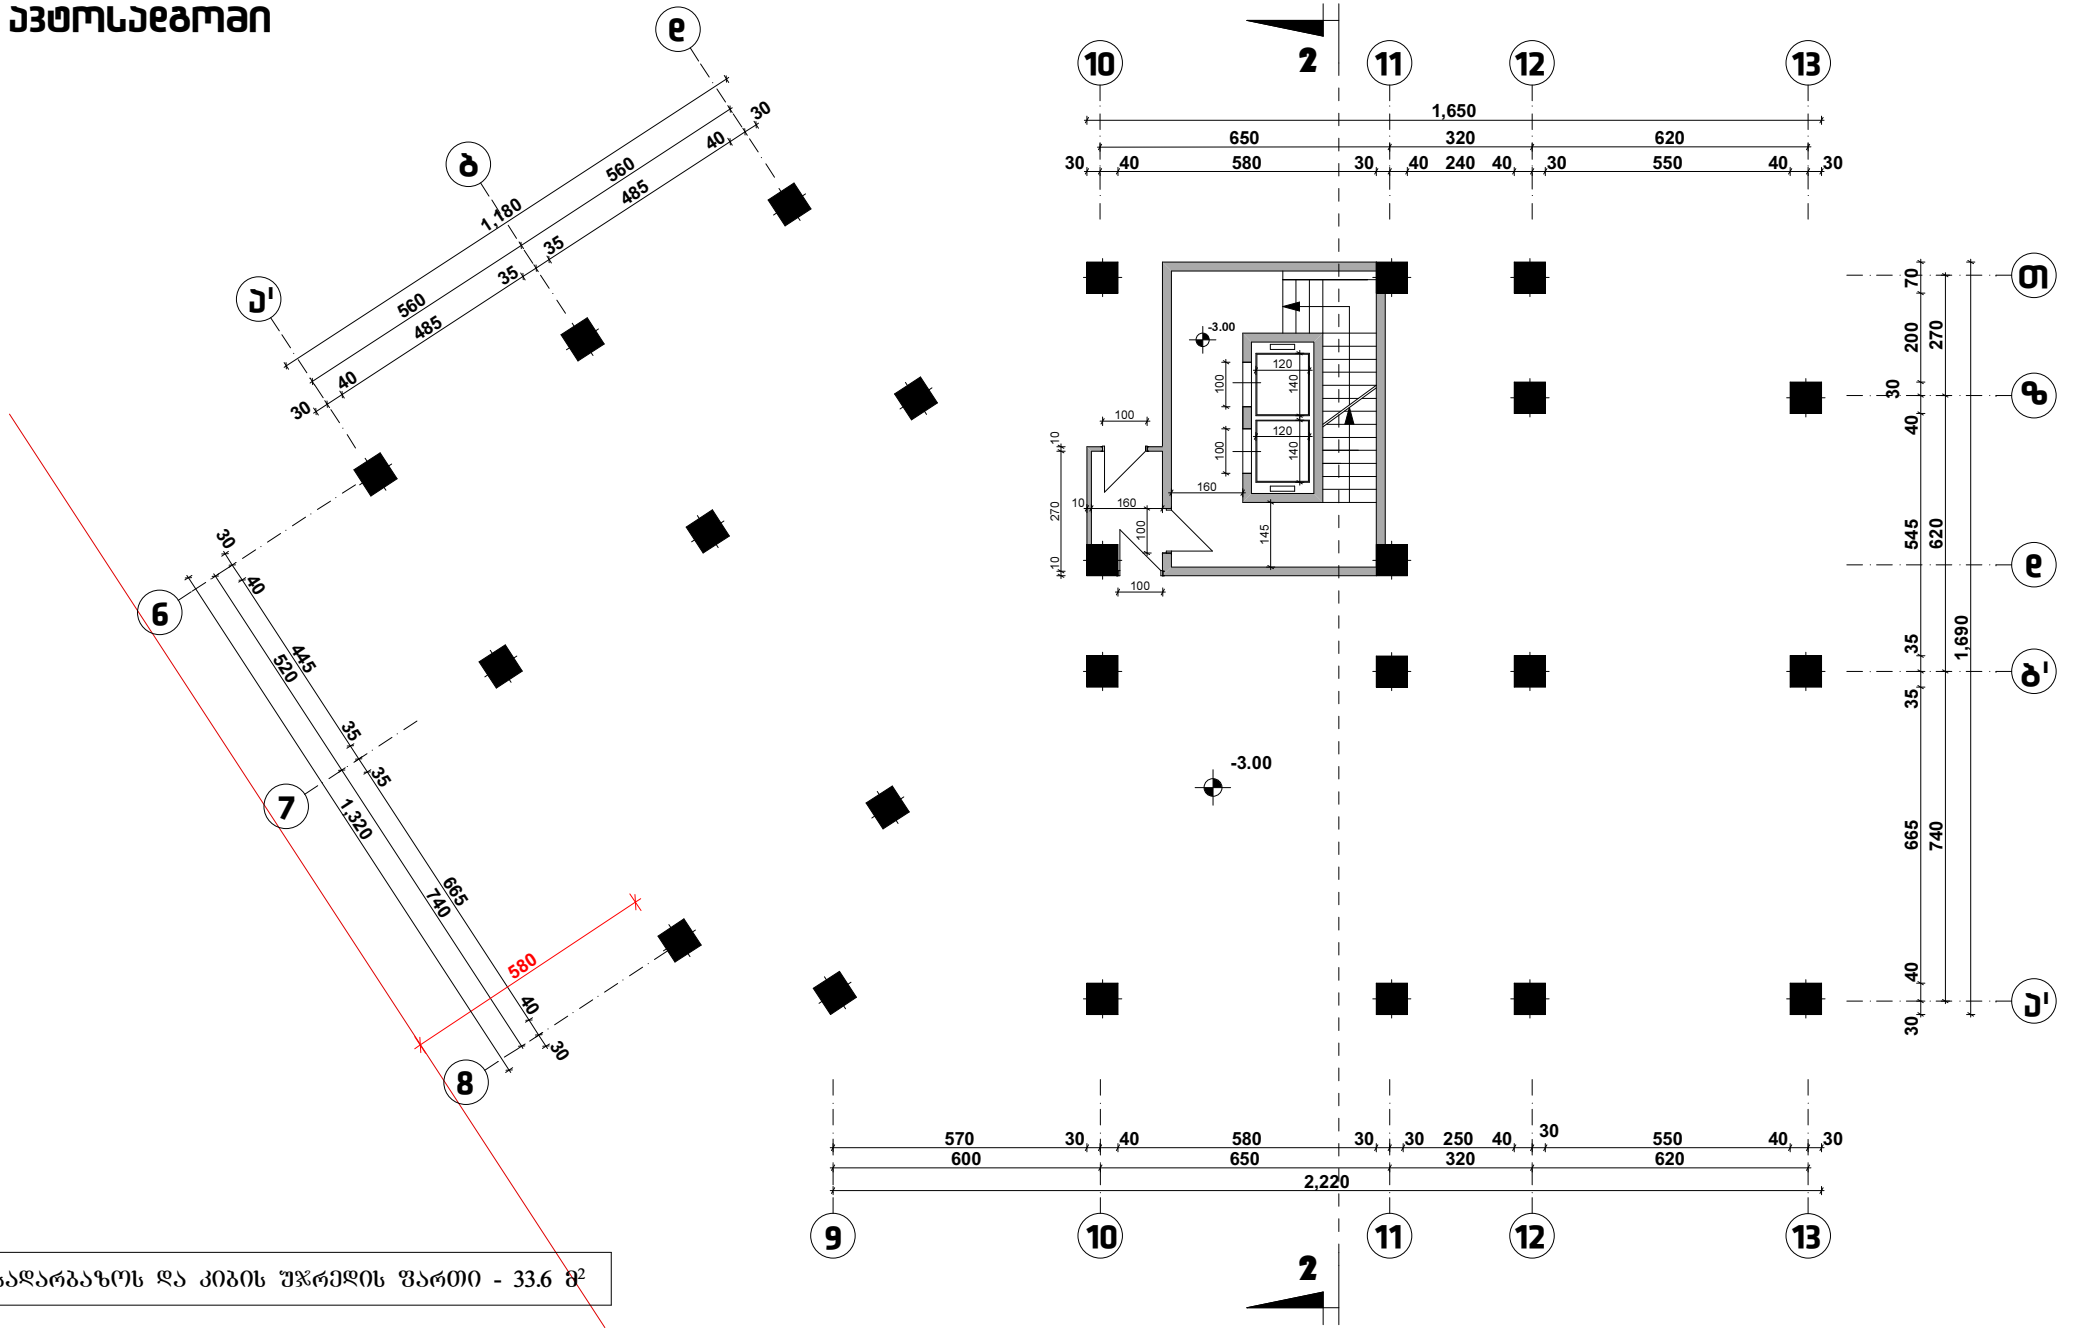

სადარბაზოს და კიბის უჯრედის ფართი - 33.6 მ²

ნახაზი:	მისამართი:	საპროექტო ორგანიზაცია:	მთ. არქიტექტორი:	6. ღონღაძე	მასშტაბი:	თარიღი:
გეგმა ნიშნულზე -3.00	ქ. თბილისი, კოსმონავტების სანაპირო #91	არქიტექტორი: ნიკა ღონღაძე	შეასრულა:	ა. წიბლიაშვილი	1:100	
			შეამოწმა:	6. ღონღაძე		

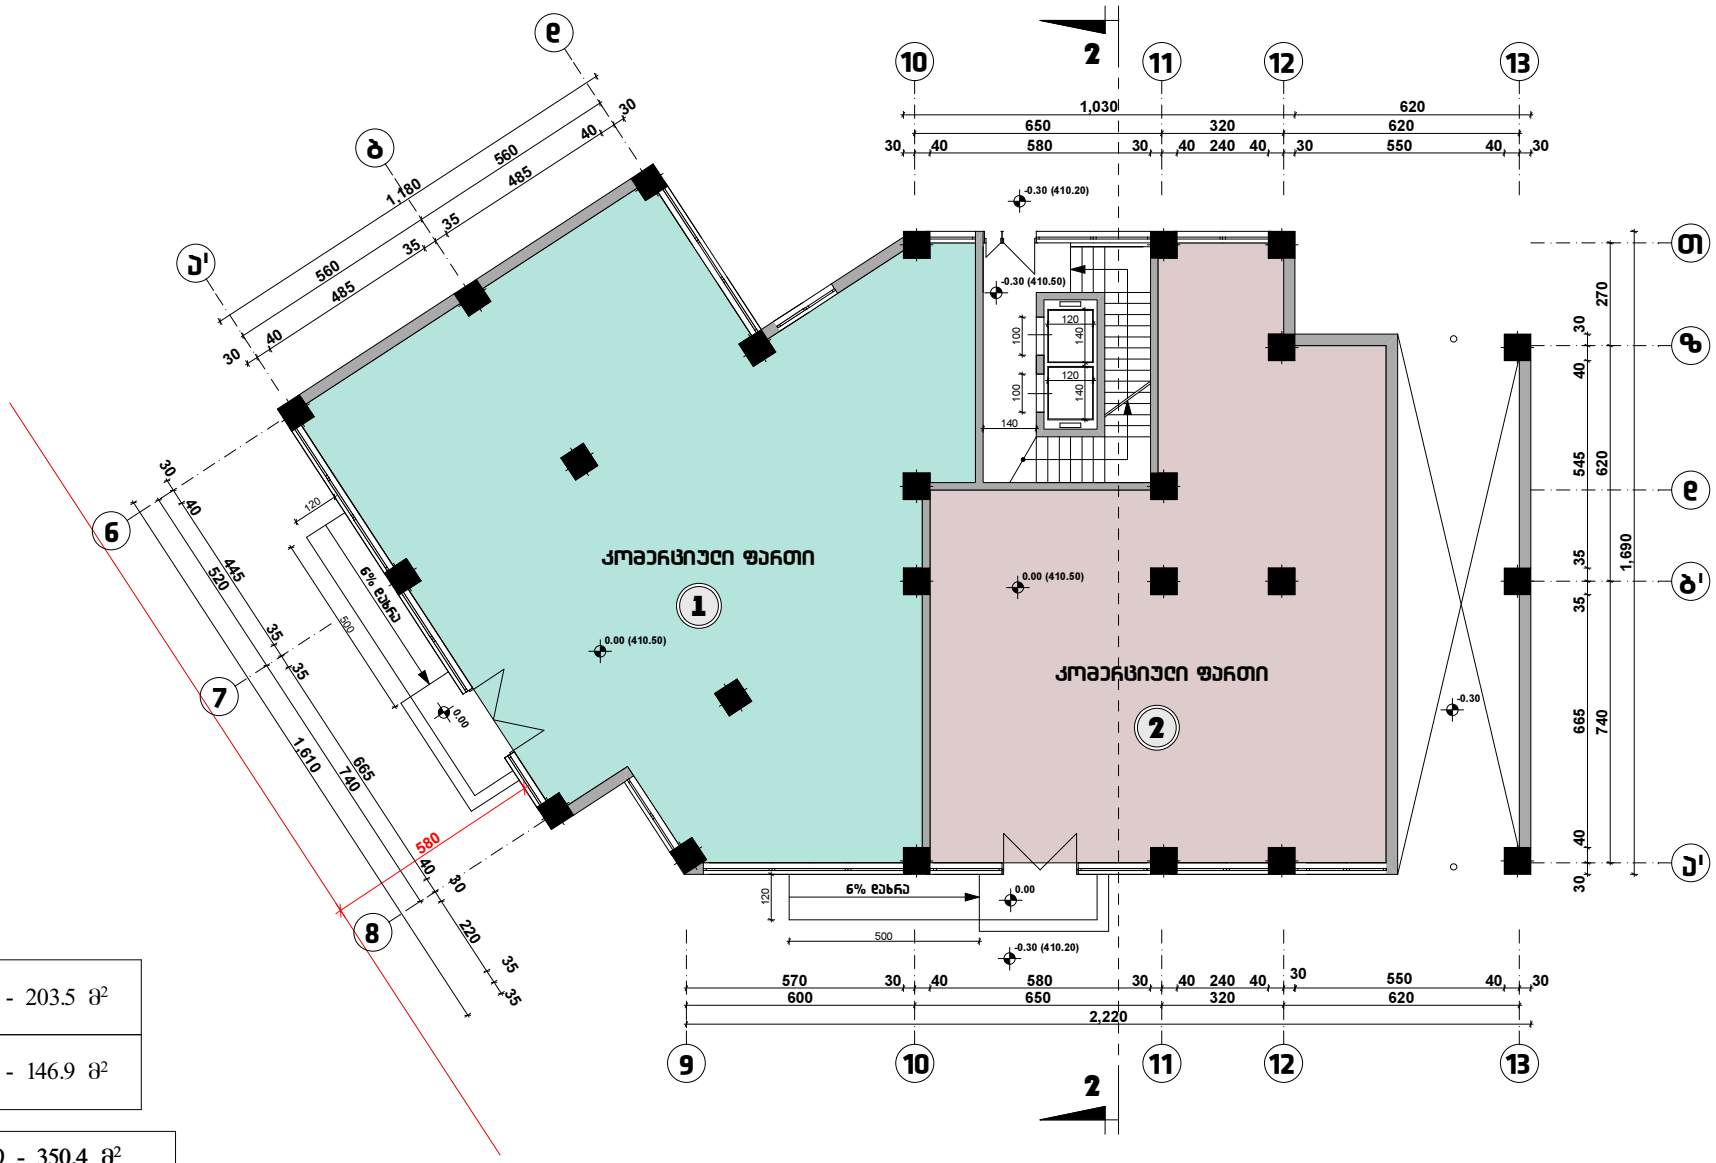


ექსპლიკაცია:

1	კომერციული ფართი - 203.5 მ²
2	კომერციული ფართი - 146.9 მ²

სულ კომერციული ფართი - 350.4 მ²

საძარბაზოს და კიბის უჯრედის ფართი - 27.7 მ²

ნახაზი:	მისამართი:	საპროექტო ორგანიზაცია:	მთ. არქიტექტორი:	6. ღონღაძე	მასშტაბი:	თარიღი:
გეგმა ნიშნულზე +4.50	ქ. თბილისი, კოსმონავტების სანაპირო #91	არქიტექტორი: ნიკა ღონღაძე	შეასრულა:	ა. წიბლიაშვილი	1:100	
			შეამოწმა:	6. ღონღაძე		

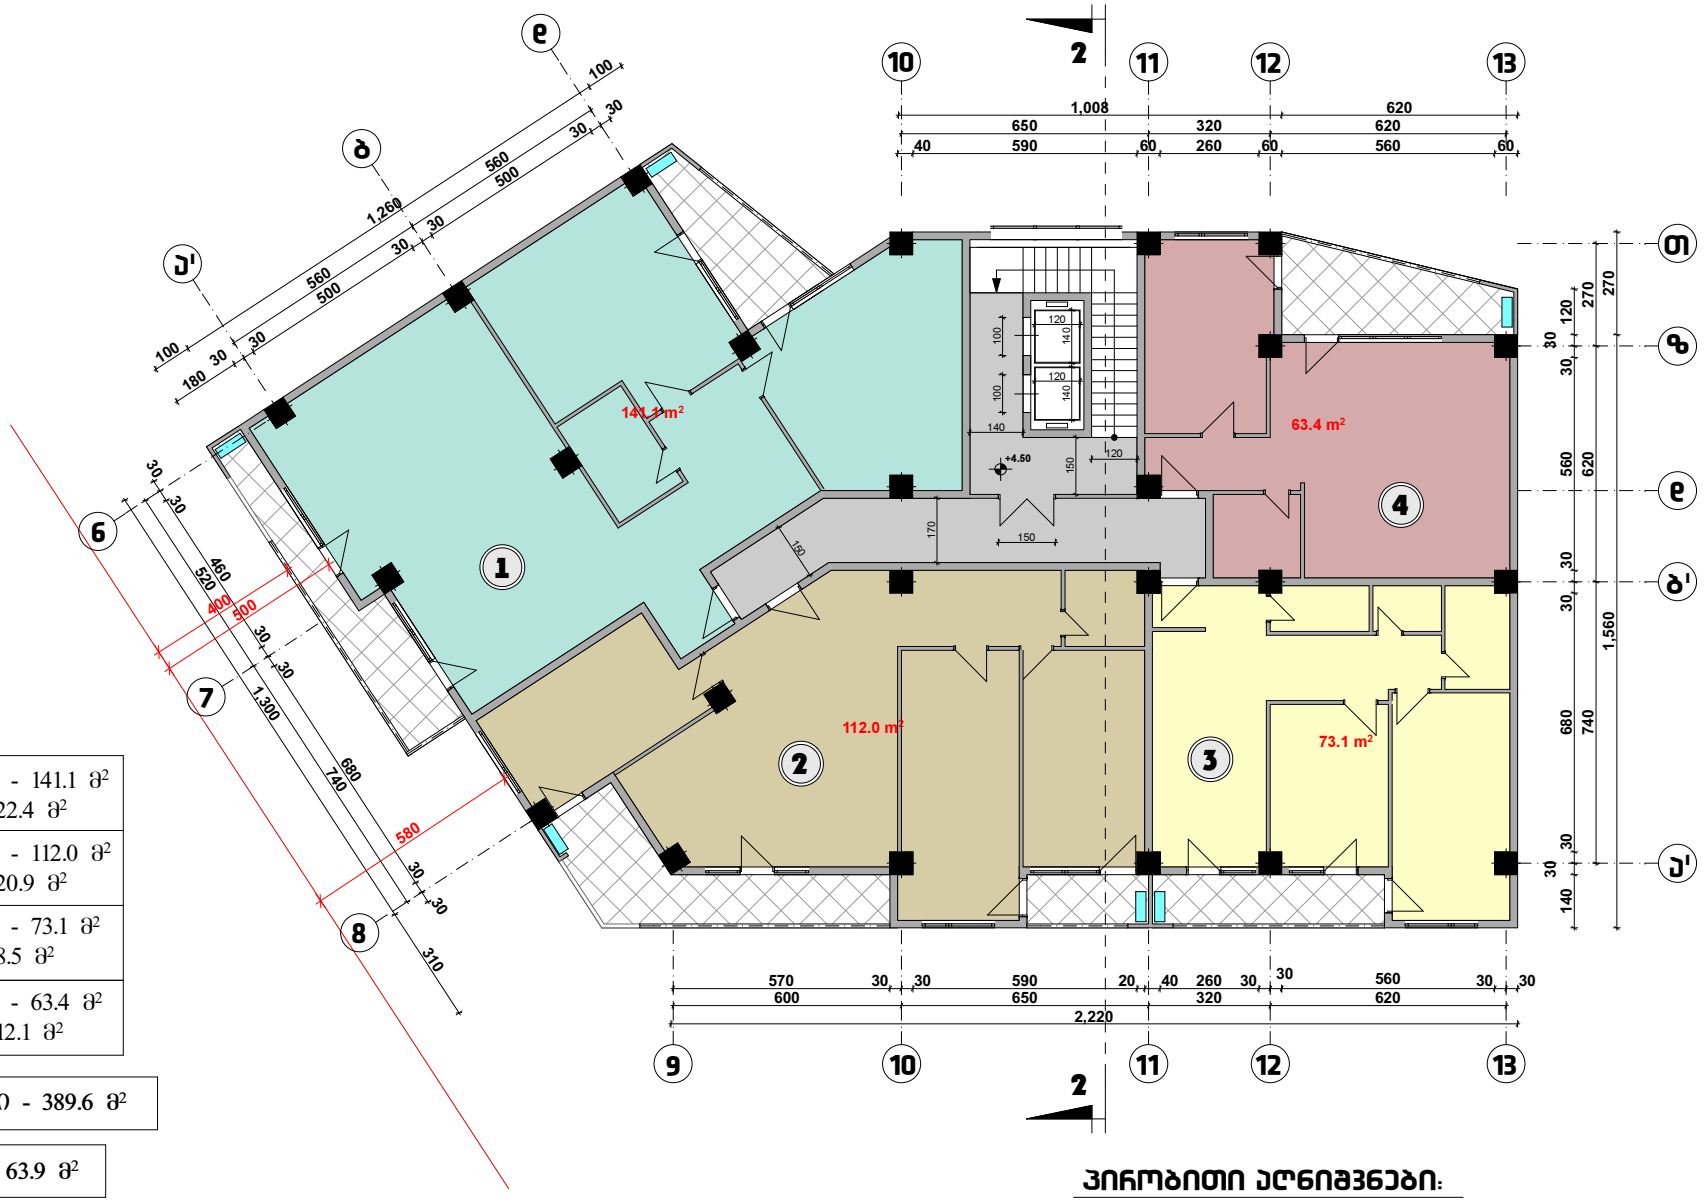

ექსპლიკაცია:

1	საცხოვრებელი ფართი - 141.1 მ² საზაფხულო ფართი - 22.4 მ²
2	საცხოვრებელი ფართი - 112.0 მ² საზაფხულო ფართი - 20.9 მ²
3	საცხოვრებელი ფართი - 73.1 მ² საზაფხულო ფართი - 8.5 მ²
4	საცხოვრებელი ფართი - 63.4 მ² საზაფხულო ფართი - 12.1 მ²

სულ საცხოვრებელი ფართი - 389.6 მ²


სულ საზაფხულო ფართი - 63.9 მ²

საძარბაზოს და კიბის შეჯრედის ფართი - 52.0 მ²

პირობითი აღნიშვნები:

გათბობის ქვაბისა და კონდიციონერის მოწყობის ადგილი

ნახაზი:	მისამართი:	საპროექტო ორგანიზაცია:	მთ. არქიტექტორი:	ნ. ღონღაძე	მასშტაბი:	თარიღი:
გეგმა ნიშნულზე +4.50	ქ. თბილისი, კოსმონავტების ჩიხი #91	არქიტექტორი: ნიკა ღონღაძე	შეასრულა:	ა. წიბლიაშვილი	1:100	
			შეამოწმა:	ნ. ღონღაძე		

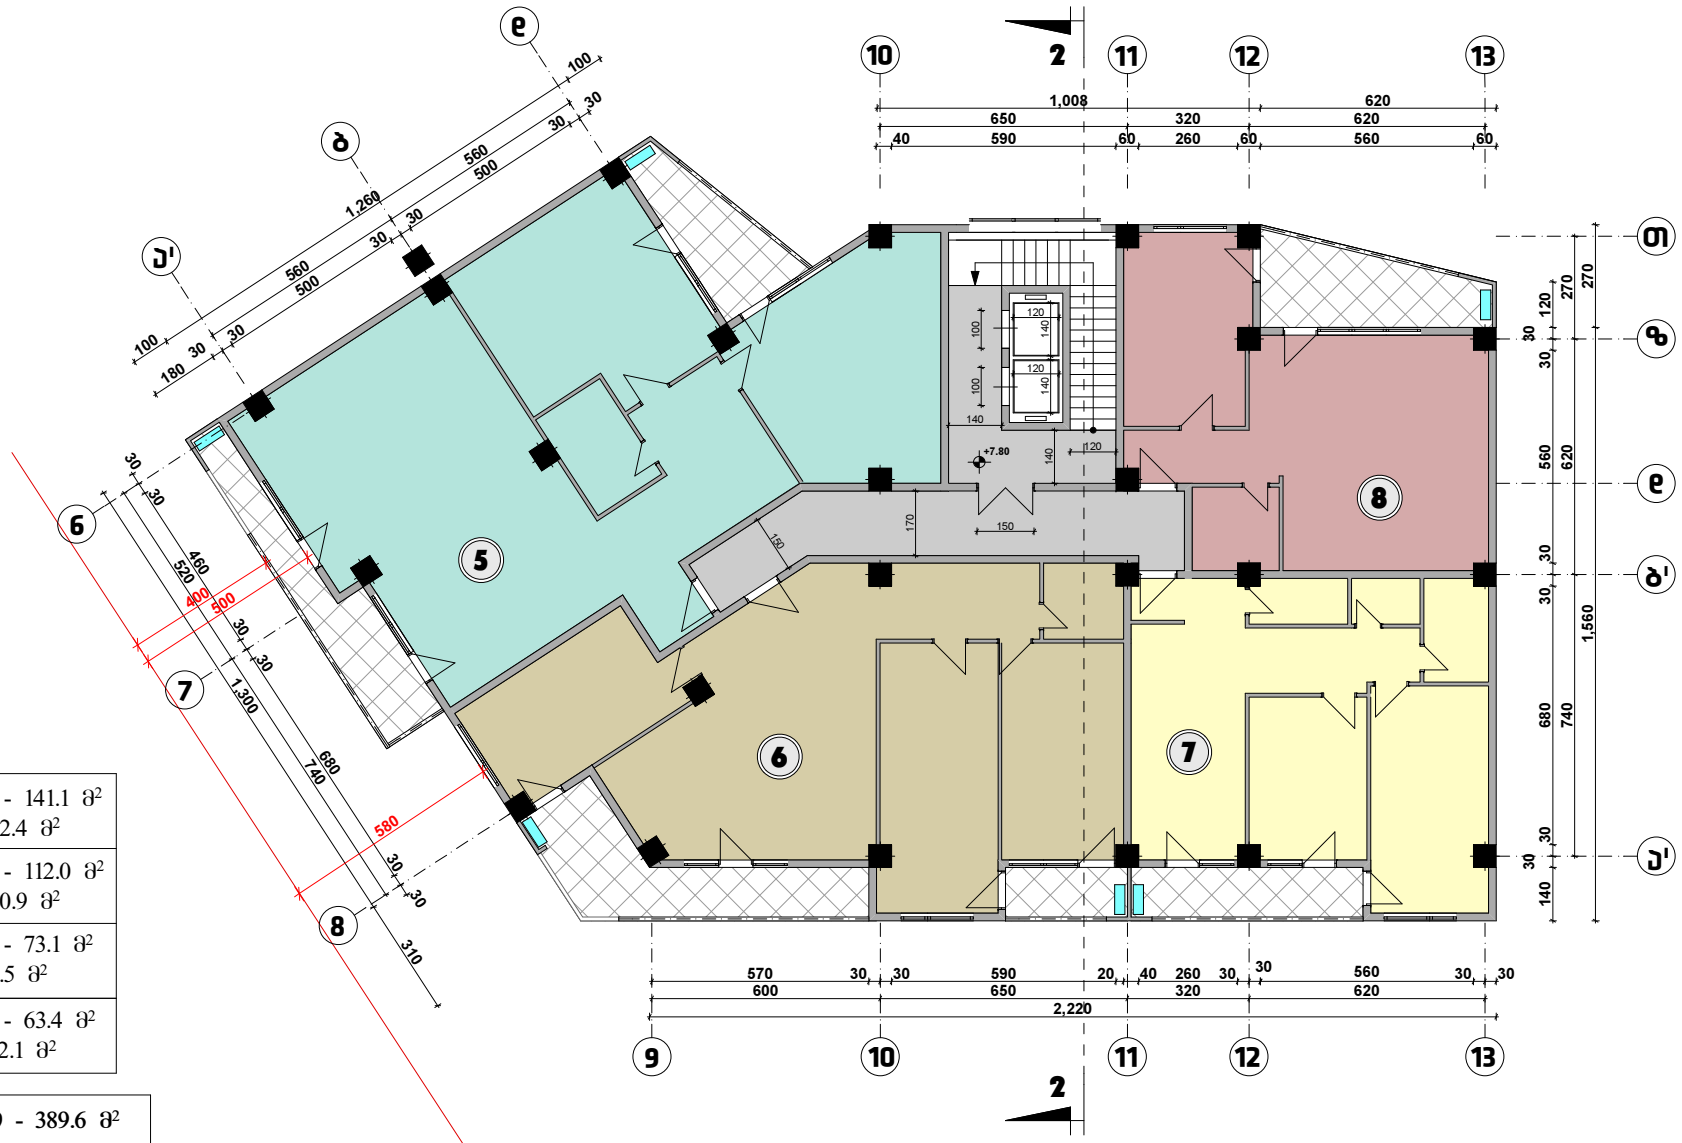

ექსპლიკაცია:

5	საცხოვრებელი ფართი - 141.1 მ² საზაფხულო ფართი - 22.4 მ²
6	საცხოვრებელი ფართი - 112.0 მ² საზაფხულო ფართი - 20.9 მ²
7	საცხოვრებელი ფართი - 73.1 მ² საზაფხულო ფართი - 8.5 მ²
8	საცხოვრებელი ფართი - 63.4 მ² საზაფხულო ფართი - 12.1 მ²

სულ საცხოვრებელი ფართი - 389.6 მ²


სულ საზაფხულო ფართი - 63.9 მ²

საძარბაზოს და კიბის უჯრედის ფართი - 52.0 მ²

პირობითი აღნიშვნები:

გათბობის ქვაბისა და კონდიციონერის მოწყობის ადგილი

ნახაზი:	მისამართი:	საპროექტო ორგანიზაცია:	მთ. არქიტექტორი:	ნ. ღონღაძე	მასშტაბი:	თარიღი:
გეგმა ნიშნულზე +7.80	ქ. თბილისი, კოსმონავტების საფაპირო #91	არქიტექტორი: ნიკა ღონღაძე	შეასრულა:	ა. წიბლიაშვილი	1:100	
			შეამოწმა:	ნ. ღონღაძე		

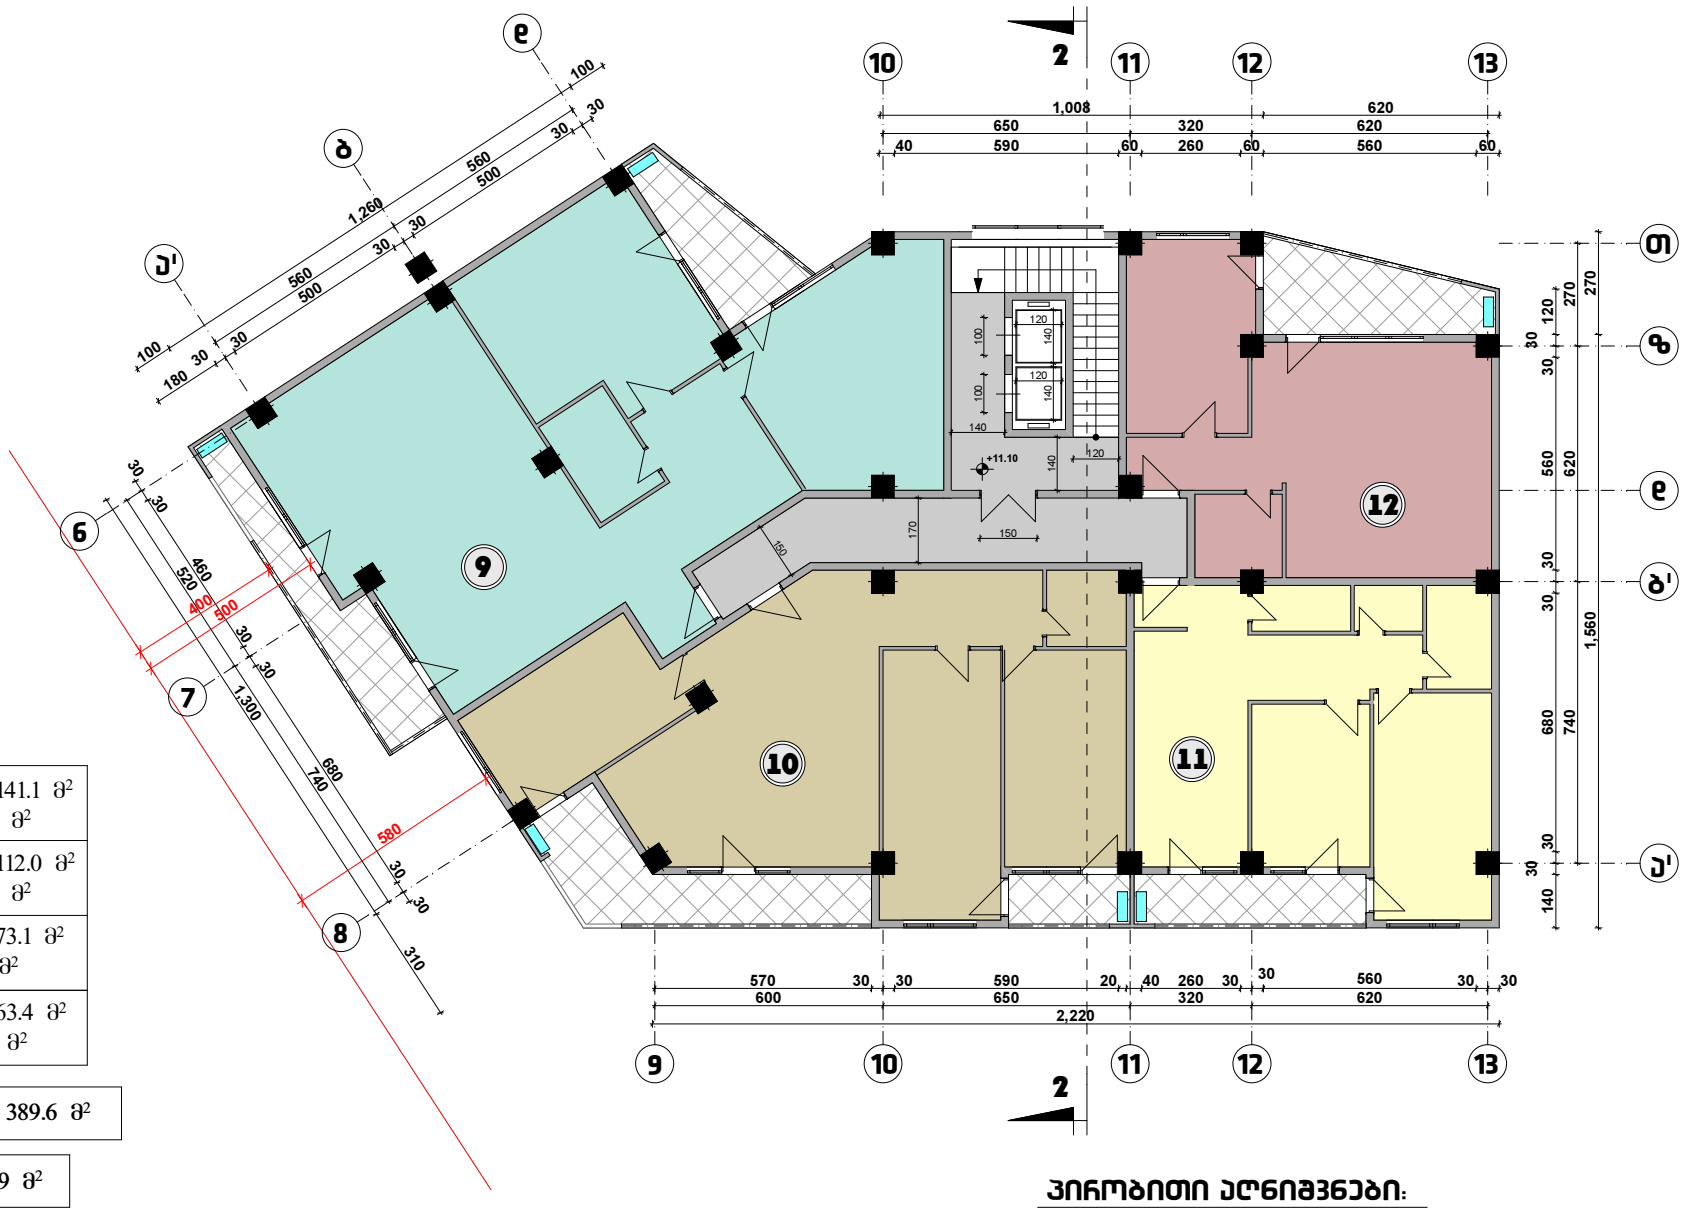

ექსპლიკაცია:

9	საცხოვრებელი ფართი - 141.1 მ² საზაფხულო ფართი - 22.4 მ²
10	საცხოვრებელი ფართი - 112.0 მ² საზაფხულო ფართი - 20.9 მ²
11	საცხოვრებელი ფართი - 73.1 მ² საზაფხულო ფართი - 8.5 მ²
12	საცხოვრებელი ფართი - 63.4 მ² საზაფხულო ფართი - 12.1 მ²

სულ საცხოვრებელი ფართი - 389.6 მ²


სულ საზაფხულო ფართი - 63.9 მ²

საძარბაზოს და კიბის უჯრედის ფართი - 52.0 მ²

პირობითი აღნიშვნები:

გათბობის ქვაბისა და კონდიციონერის მოწყობის ადგილი

ნახაზი:	მისამართი:	საპროექტო ორგანიზაცია:	მთ. არქიტექტორი:	ნ. ღონღაძე	მასშტაბი:	თარიღი:
გეგმა ნიშნულზე +11.10	ქ. თბილისი, კოსმონავტების ქუჩა #91	არქიტექტორი: ნიკა ღონღაძე	შეასრულა:	ა. წიბლიაშვილი	1:100	
			შეამოწმა:	ნ. ღონღაძე		

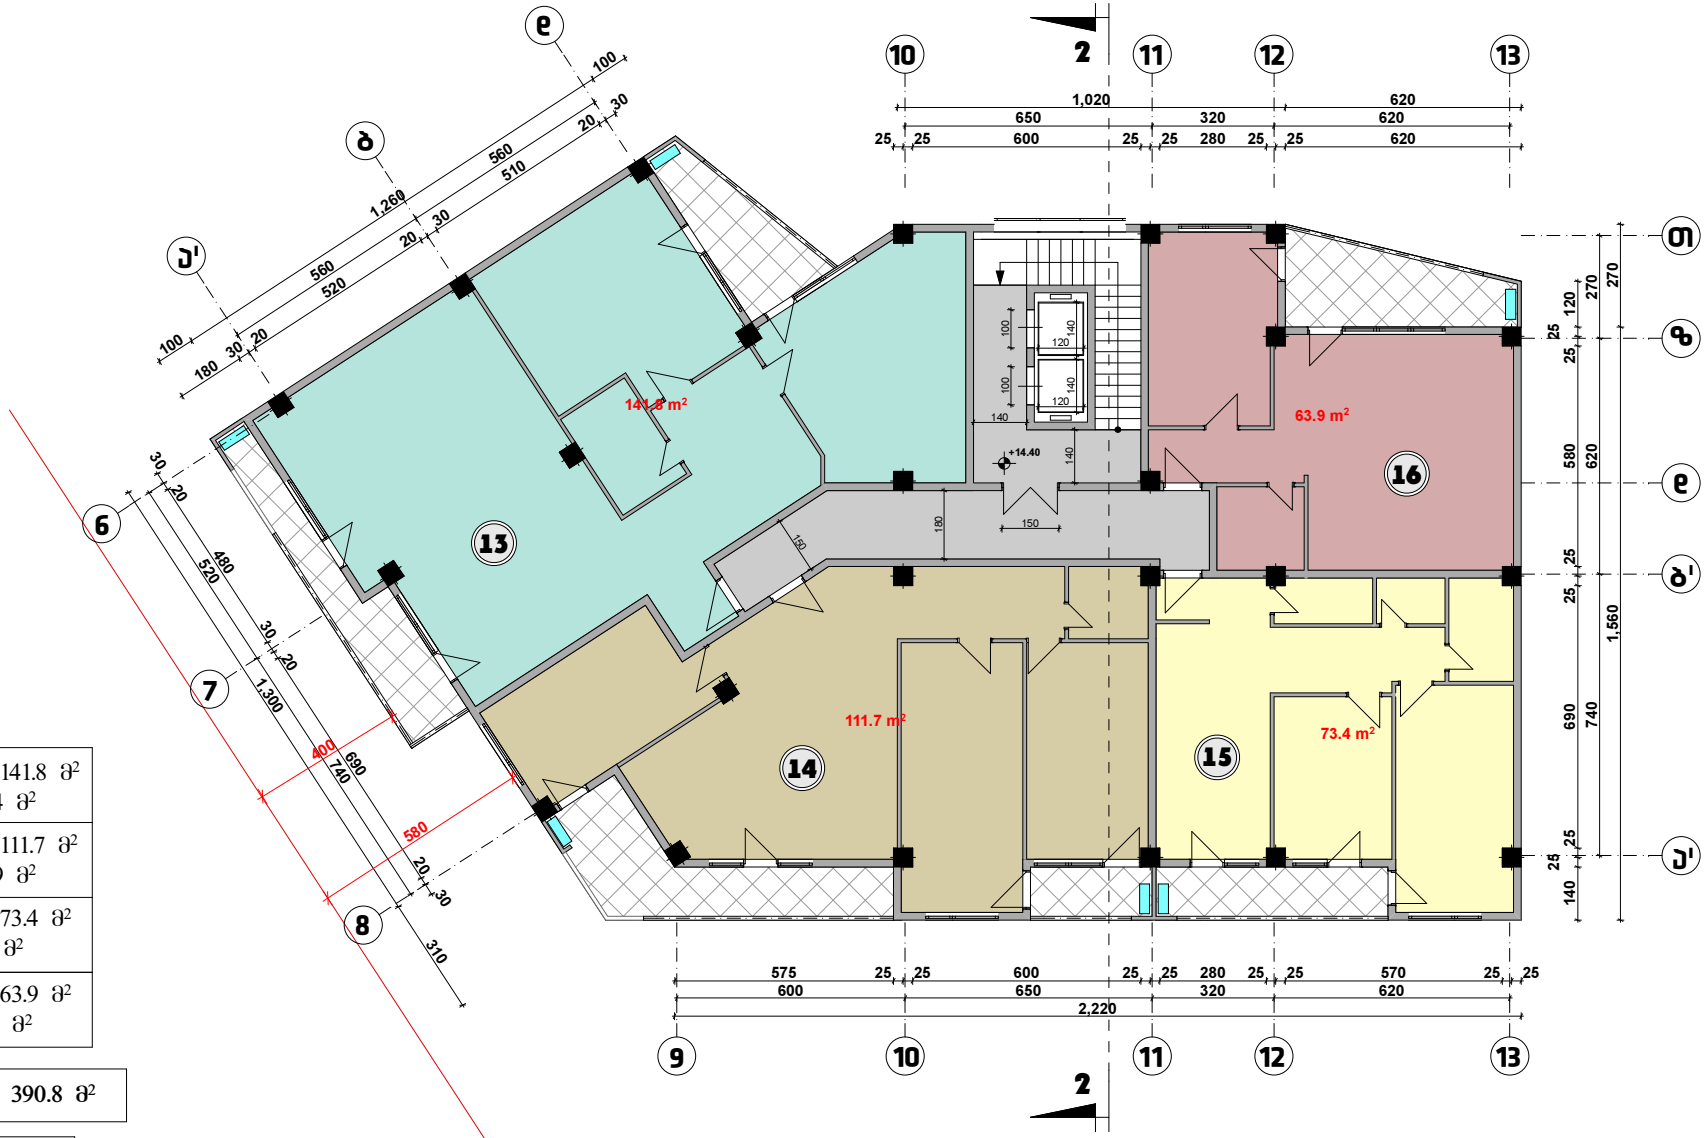

ექსპლიკაცია:

13	საცხოვრებელი ფართი - 141.8 მ² საზაფხულო ფართი - 22.4 მ²
14	საცხოვრებელი ფართი - 111.7 მ² საზაფხულო ფართი - 20.9 მ²
15	საცხოვრებელი ფართი - 73.4 მ² საზაფხულო ფართი - 8.5 მ²
16	საცხოვრებელი ფართი - 63.9 მ² საზაფხულო ფართი - 12.1 მ²

სულ საცხოვრებელი ფართი - 390.8 მ²


სულ საზაფხულო ფართი - 63.9 მ²

საძარბაზოს და კიბის უჯრედის ფართი - 52.0 მ²

პირობითი აღნიშვნები:

გათბობის ქვაბისა და კონდიციონერის მოწყობის ადგილი

ნახაზი:	მისამართი:	საპროექტო ორგანიზაცია:	მთ. არქიტექტორი:	ნ. ღონღაძე	მასშტაბი:	თარიღი:
გეგმა ნიშნულზე +14.40	ქ. თბილისი, კოსმონავტების ქუჩა #91	არქიტექტორი: ნიკა ღონღაძე	შეასრულა:	ა. წიბლიაშვილი	1:100	
			შეამოწმა:	ნ. ღონღაძე		

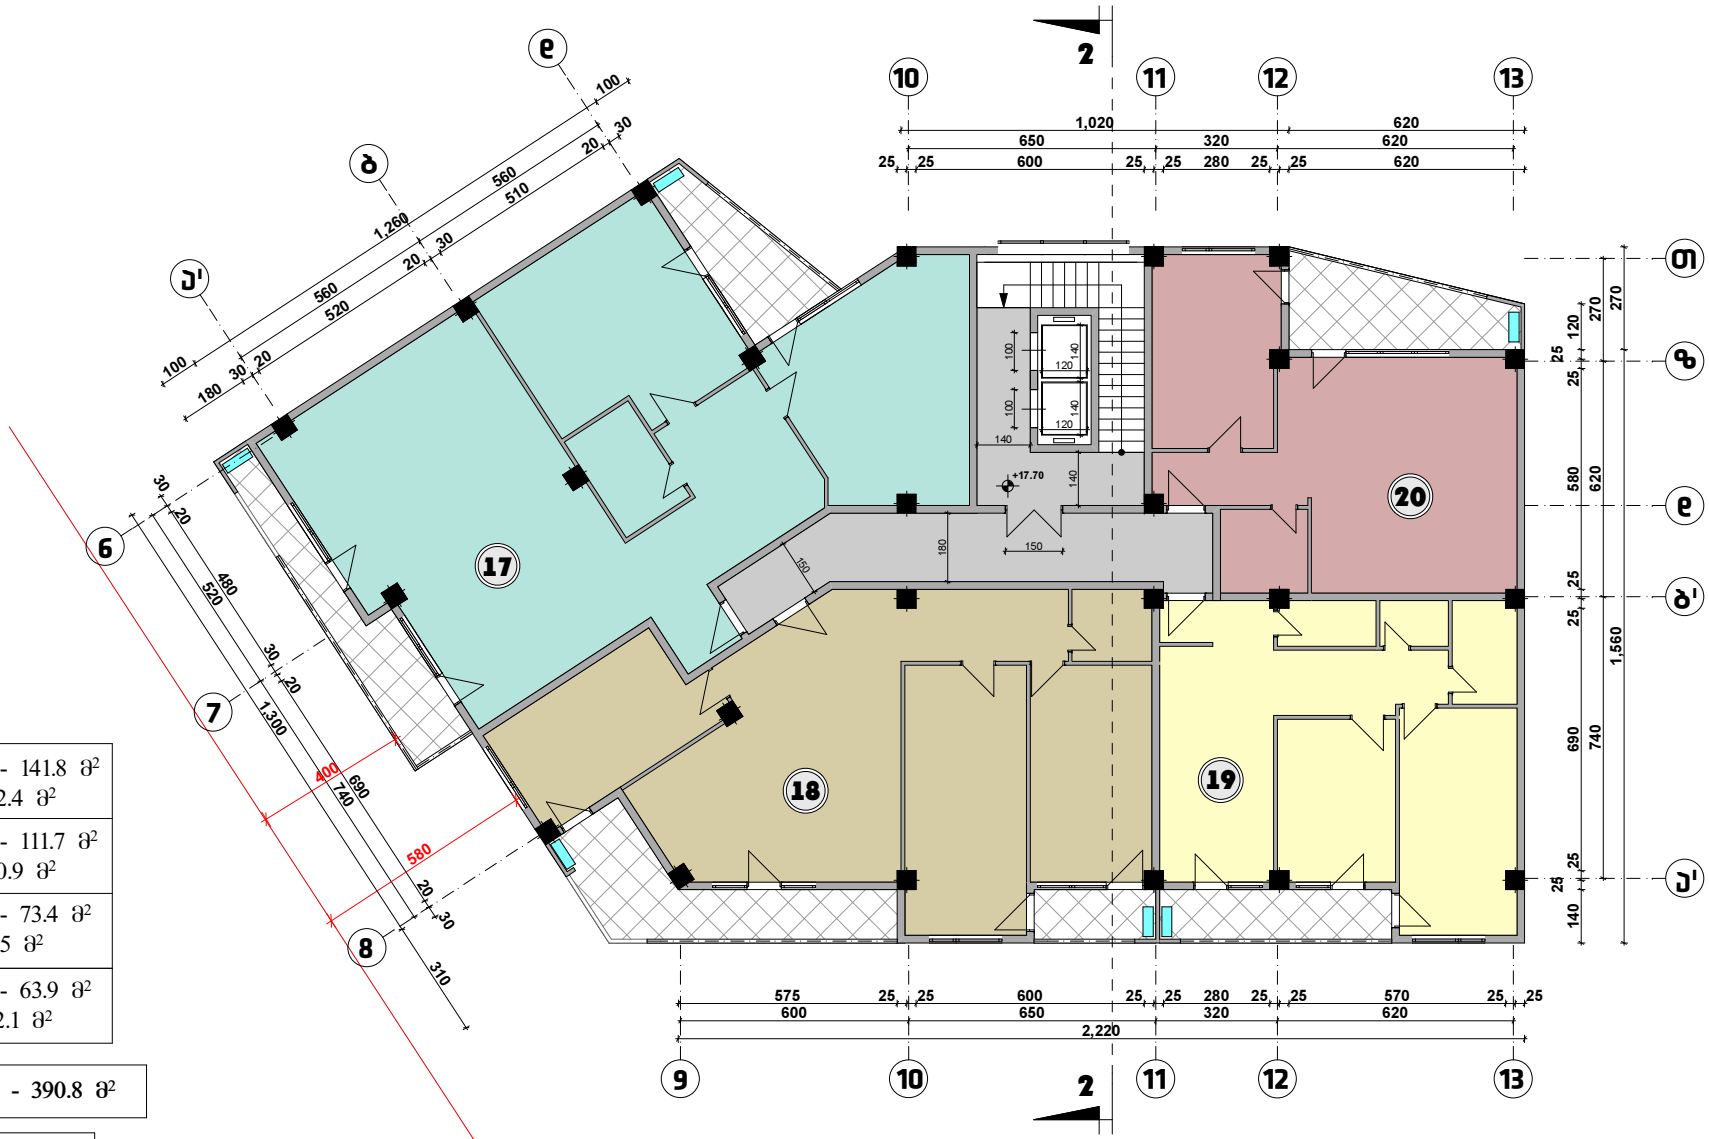

ექსპლიკაცია:

17	საცხოვრებელი ფართი - 141.8 მ² საზაფხულო ფართი - 22.4 მ²
18	საცხოვრებელი ფართი - 111.7 მ² საზაფხულო ფართი - 20.9 მ²
19	საცხოვრებელი ფართი - 73.4 მ² საზაფხულო ფართი - 8.5 მ²
20	საცხოვრებელი ფართი - 63.9 მ² საზაფხულო ფართი - 12.1 მ²

სულ საცხოვრებელი ფართი - 390.8 მ²


სულ საზაფხულო ფართი - 63.9 მ²

საძარბაზოს და კიბის უჯრედის ფართი - 52.0 მ²

პირობითი აღნიშვნები:

გათბობის ქვაბისა და კონდიციონერის მოწყობის ადგილი

ნახაზი:	მისამართი:	საპროექტო ორგანიზაცია:	მთ. არქიტექტორი:	ნ. ღონღაძე	მასშტაბი:	თარიღი:
გეგმა ნიშნულზე +17.70	ქ. თბილისი, კოსმონავტების ქუჩა #91	არქიტექტორი: ნიკა ღონღაძე	შეასრულა:	ა. წიბლიაშვილი	1:100	
			შეამოწმა:	ნ. ღონღაძე		

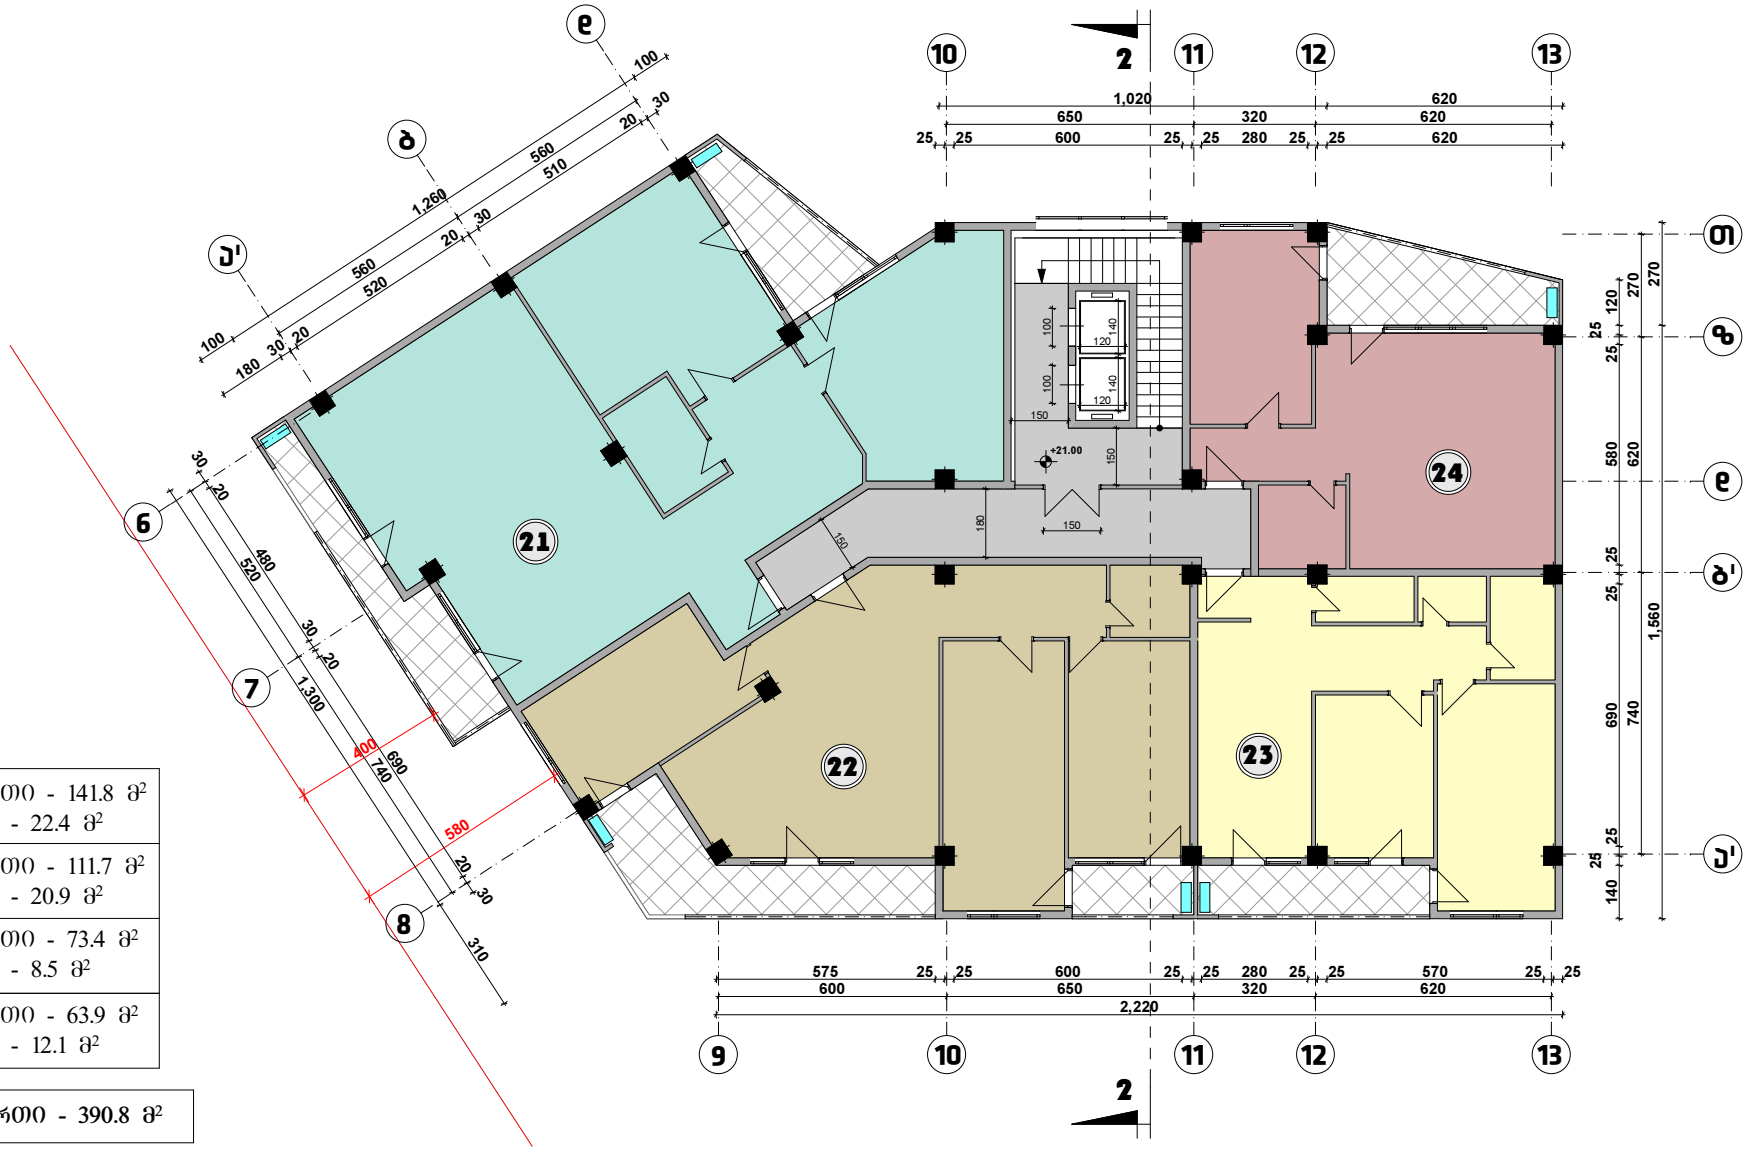

ექსპლიკაცია:

21	საცხოვრებელი ფართი - 141.8 მ² საზაფხულო ფართი - 22.4 მ²
22	საცხოვრებელი ფართი - 111.7 მ² საზაფხულო ფართი - 20.9 მ²
23	საცხოვრებელი ფართი - 73.4 მ² საზაფხულო ფართი - 8.5 მ²
24	საცხოვრებელი ფართი - 63.9 მ² საზაფხულო ფართი - 12.1 მ²

სულ საცხოვრებელი ფართი - 390.8 მ²


სულ საზაფხულო ფართი - 63.9 მ²

საძარბაზოს და კიბის უჯრედის ფართი - 52.0 მ²

პირობითი აღნიშვნები:

გათბობის ქვაბისა და კონდიციონერის მოწყობის ადგილი

ნახაზი:	მისამართი:	საპროექტო ორგანიზაცია:	მთ. არქიტექტორი:	ნ. ღონღაძე	მასშტაბი:	თარიღი:
გეგმა ნიშნულზე +21.00	ქ. თბილისი, კოსმონავტების ქუჩა #91	არქიტექტორი: ნიკა ღონღაძე	შეასრულა:	ა. წიბლიაშვილი	1:100	
			შეამოწმა:	ნ. ღონღაძე		

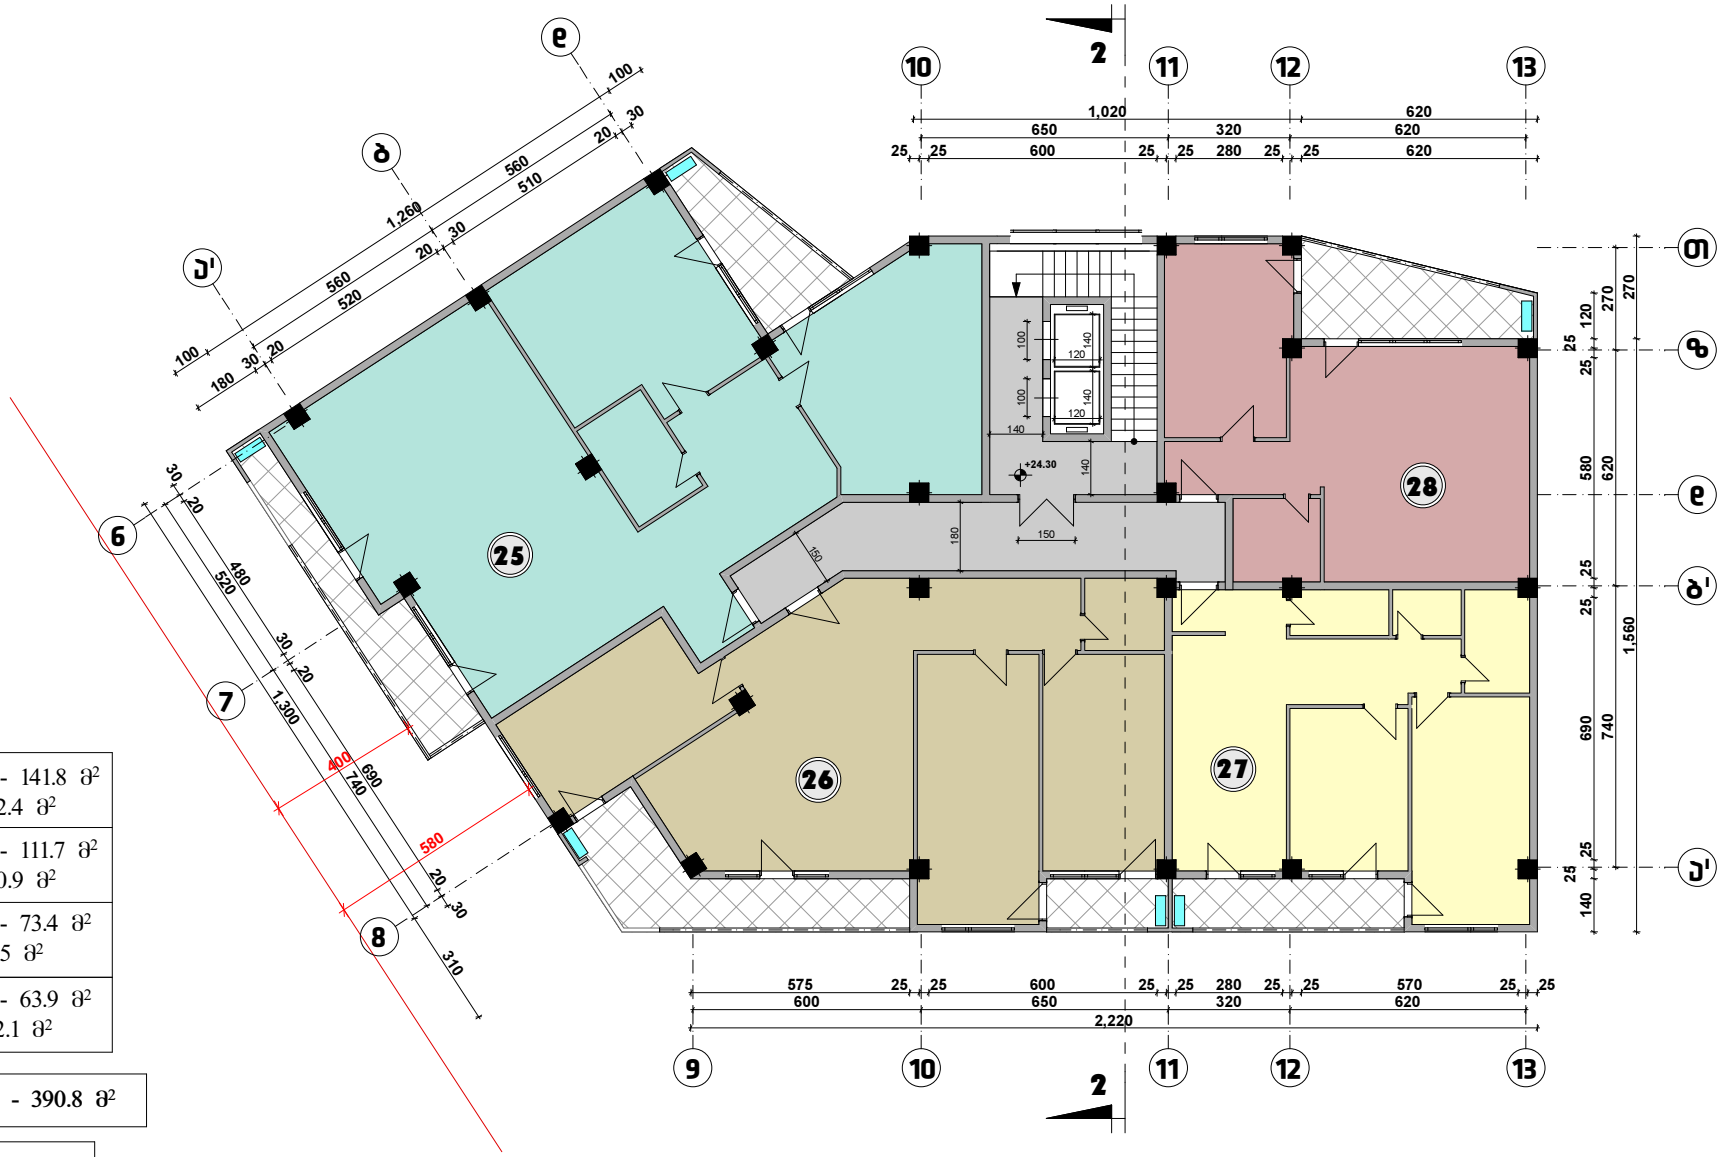

ექსპლიკაცია:

25	საცხოვრებელი ფართი - 141.8 მ² საზაფხულო ფართი - 22.4 მ²
26	საცხოვრებელი ფართი - 111.7 მ² საზაფხულო ფართი - 20.9 მ²
27	საცხოვრებელი ფართი - 73.4 მ² საზაფხულო ფართი - 8.5 მ²
28	საცხოვრებელი ფართი - 63.9 მ² საზაფხულო ფართი - 12.1 მ²

სულ საცხოვრებელი ფართი - 390.8 მ²


სულ საზაფხულო ფართი - 63.9 მ²

საძარბაზოს და კიბის უჯრედის ფართი - 52.0 მ²

პირობითი აღნიშვნები:

გათბობის ქვაბისა და კონდიციონერის მოწყობის ადგილი

ნახაზი:	მისამართი:	საპროექტო ორგანიზაცია:	მთ. არქიტექტორი:	ნ. ღონღაძე	მასშტაბი:	თარიღი:
გეგმა ნიშნულზე +24.30	ქ. თბილისი, კოსმონავტების ქუჩა #91	არქიტექტორი: ნიკა ღონღაძე	შეასრულა:	ა. წიბლიაშვილი	1:100	
			შეამოწმა:	ნ. ღონღაძე		

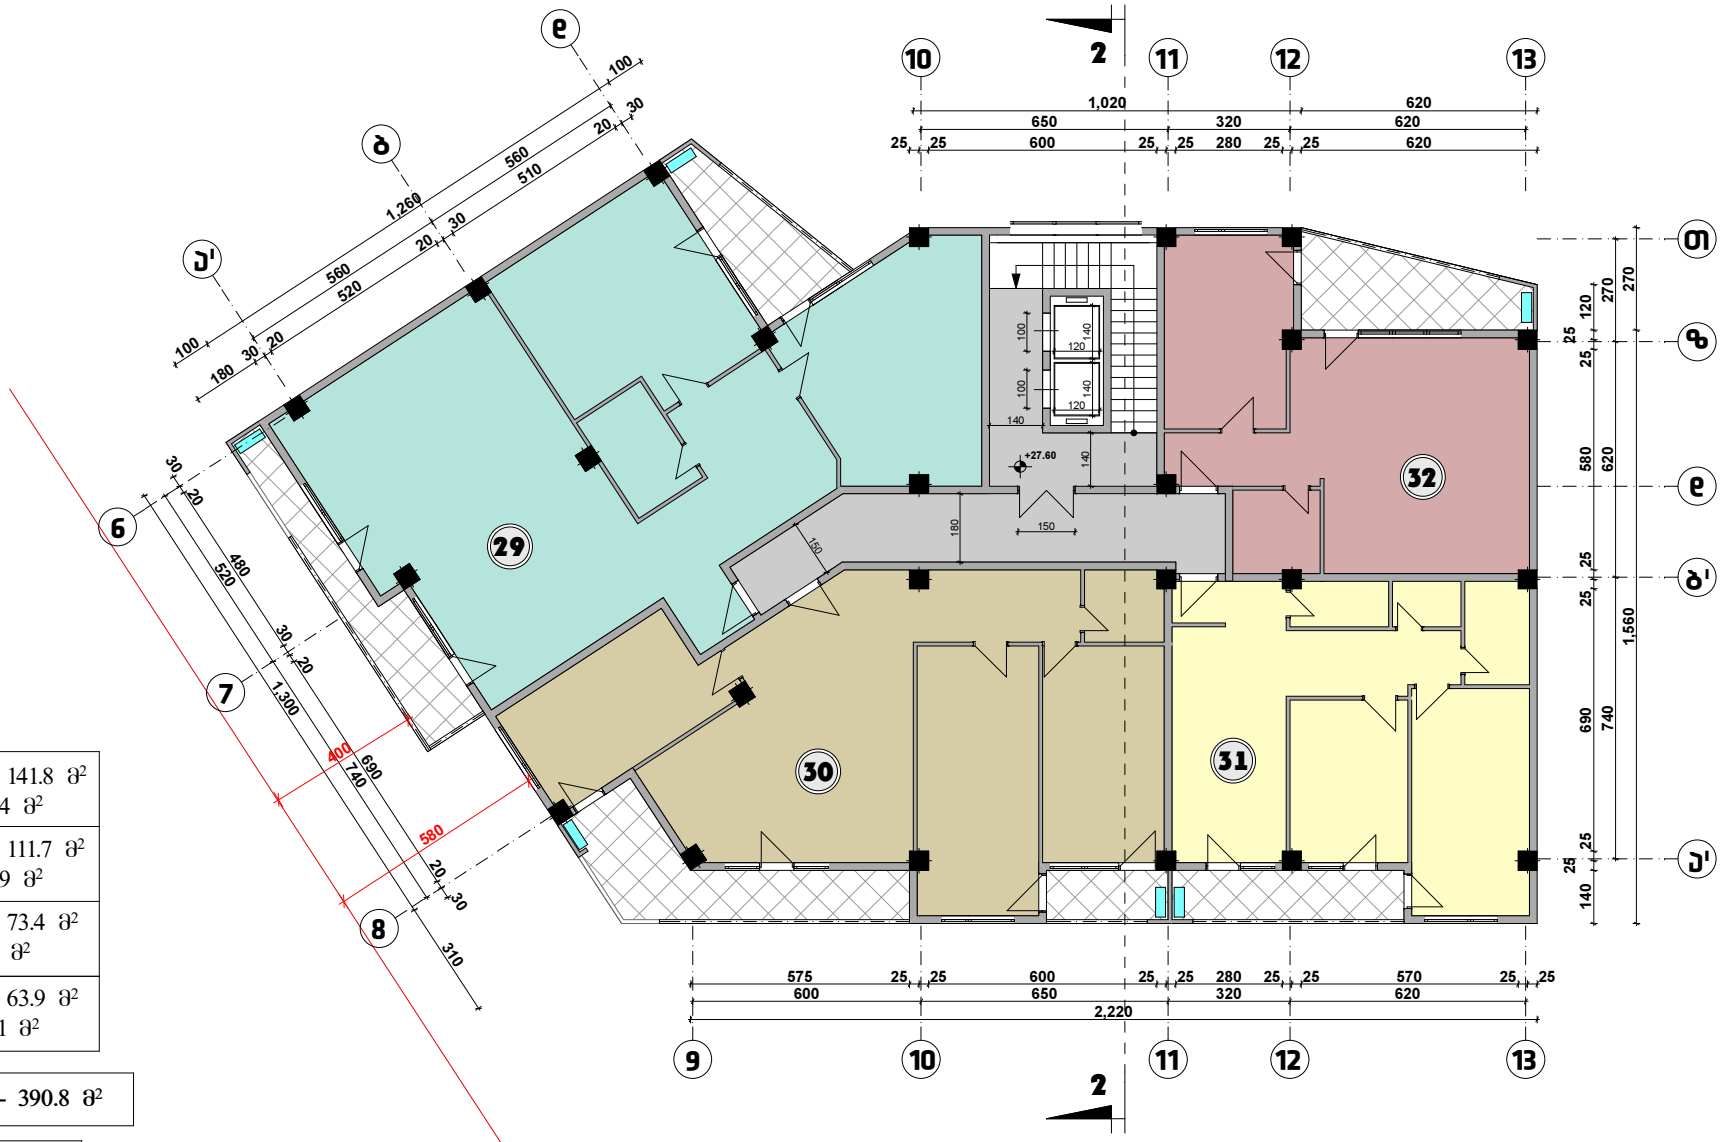

ექსპლიკაცია:

29	საცხოვრებელი ფართი - 141.8 მ² საზაფხულო ფართი - 22.4 მ²
30	საცხოვრებელი ფართი - 111.7 მ² საზაფხულო ფართი - 20.9 მ²
31	საცხოვრებელი ფართი - 73.4 მ² საზაფხულო ფართი - 8.5 მ²
32	საცხოვრებელი ფართი - 63.9 მ² საზაფხულო ფართი - 12.1 მ²

სულ საცხოვრებელი ფართი - 390.8 მ²


სულ საზაფხულო ფართი - 63.9 მ²

საძარბაზოს და კიბის უჯრედის ფართი - 52.0 მ²

პირობითი აღნიშვნები:

გათბობის ქვაბისა და კონდიციონერის მოწყობის ადგილი

ნახაზი:	მისამართი:	საპროექტო ორგანიზაცია:	მთ. არქიტექტორი:	ნ. ღონღაძე	მასშტაბი:	თარიღი:
გეგმა ნიშნულზე +27.60	ქ. თბილისი, კოსმონავტების ქუჩა #91	არქიტექტორი: ნიკა ღონღაძე	შეასრულა:	ა. წიბლიაშვილი	1:100	
			შეამოწმა:	ნ. ღონღაძე		

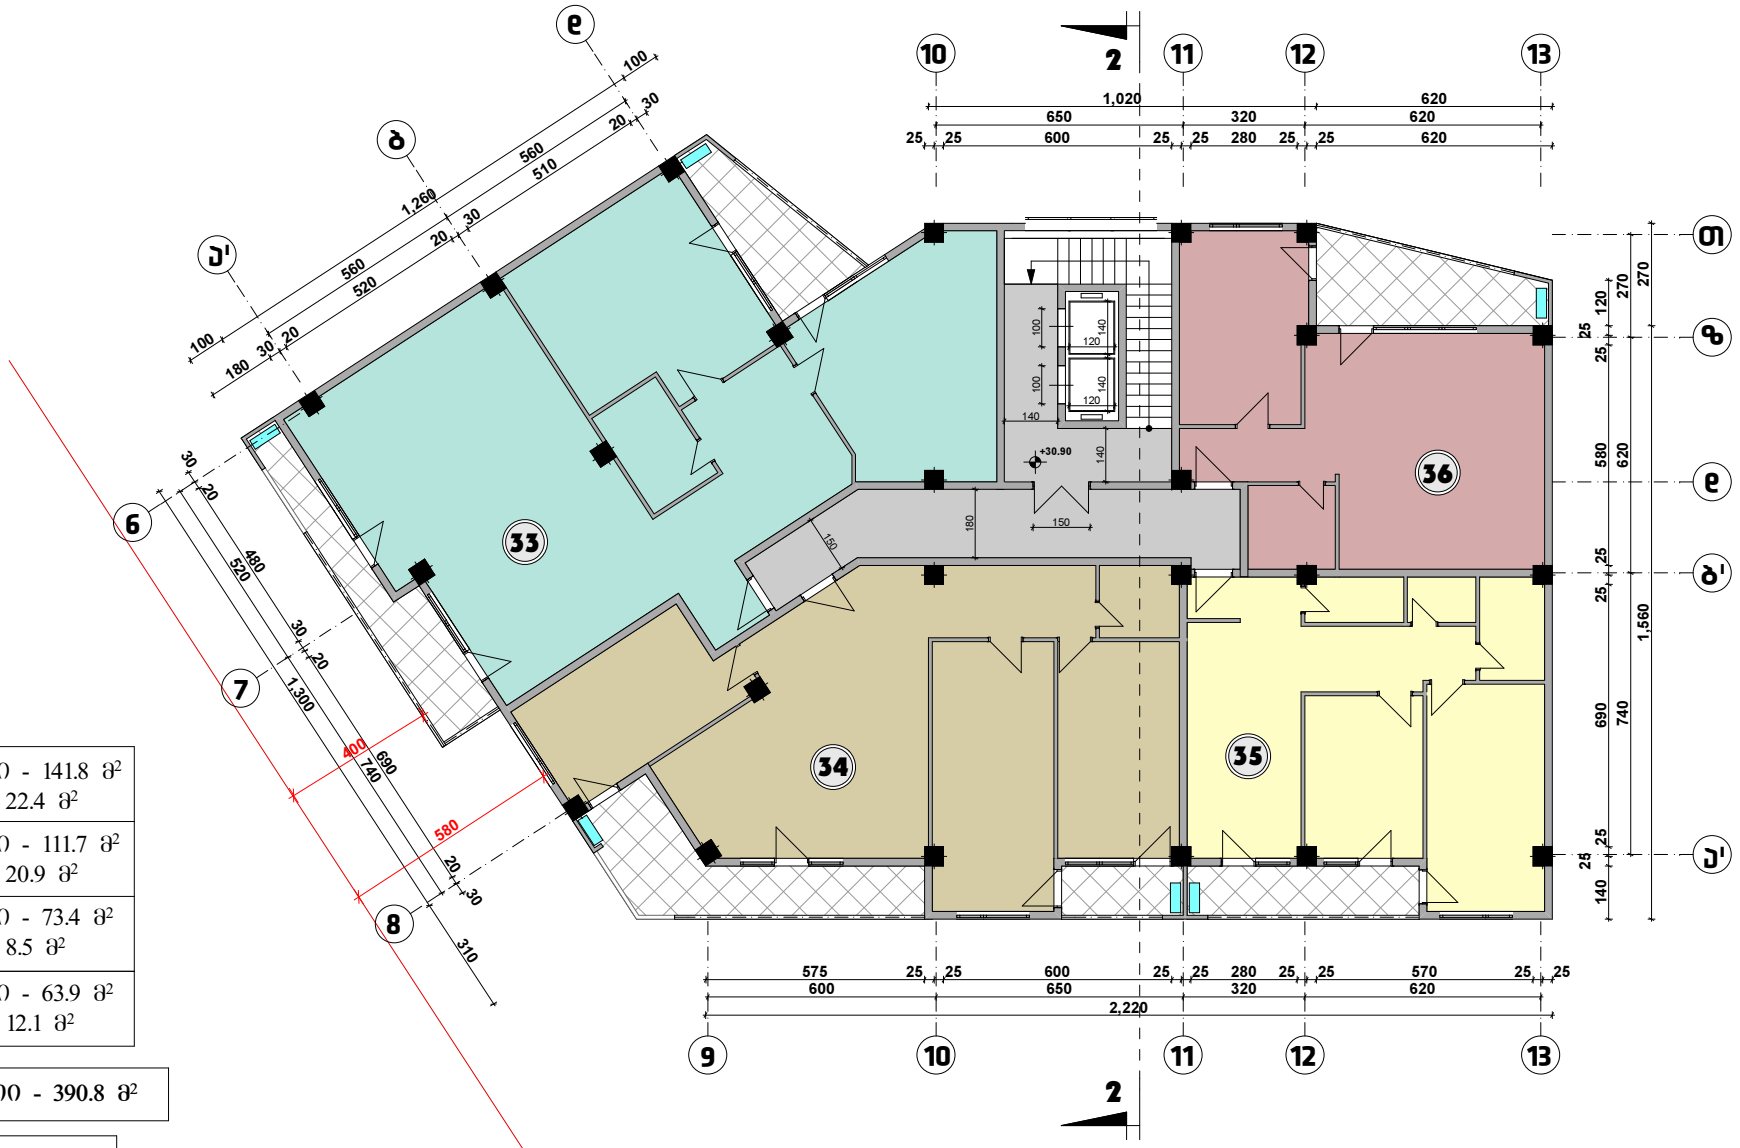

ექსპლიკაცია:

33	საცხოვრებელი ფართი - 141.8 მ² საზაფხულო ფართი - 22.4 მ²
34	საცხოვრებელი ფართი - 111.7 მ² საზაფხულო ფართი - 20.9 მ²
35	საცხოვრებელი ფართი - 73.4 მ² საზაფხულო ფართი - 8.5 მ²
36	საცხოვრებელი ფართი - 63.9 მ² საზაფხულო ფართი - 12.1 მ²

სულ საცხოვრებელი ფართი - 390.8 მ²


სულ საზაფხულო ფართი - 63.9 მ²

საძარბაზოს და კიბის უჯრედის ფართი - 52.0 მ²

პირობითი აღნიშვნები:

გათბობის ქვაბისა და კონდიციონერის მოწყობის ადგილი

ნახაზი:	მისამართი:	საპროექტო ორგანიზაცია:	მთ. არქიტექტორი:	ნ. ღონღაძე	მასშტაბი:	თარიღი:
გეგმა ნიშნულზე +30.90	ქ. თბილისი, კოსმონავტების ქუჩა #91	არქიტექტორი: ნიკა ღონღაძე	შეასრულა:	ა. წიბლიაშვილი	1:100	
			შეამოწმა:	ნ. ღონღაძე		

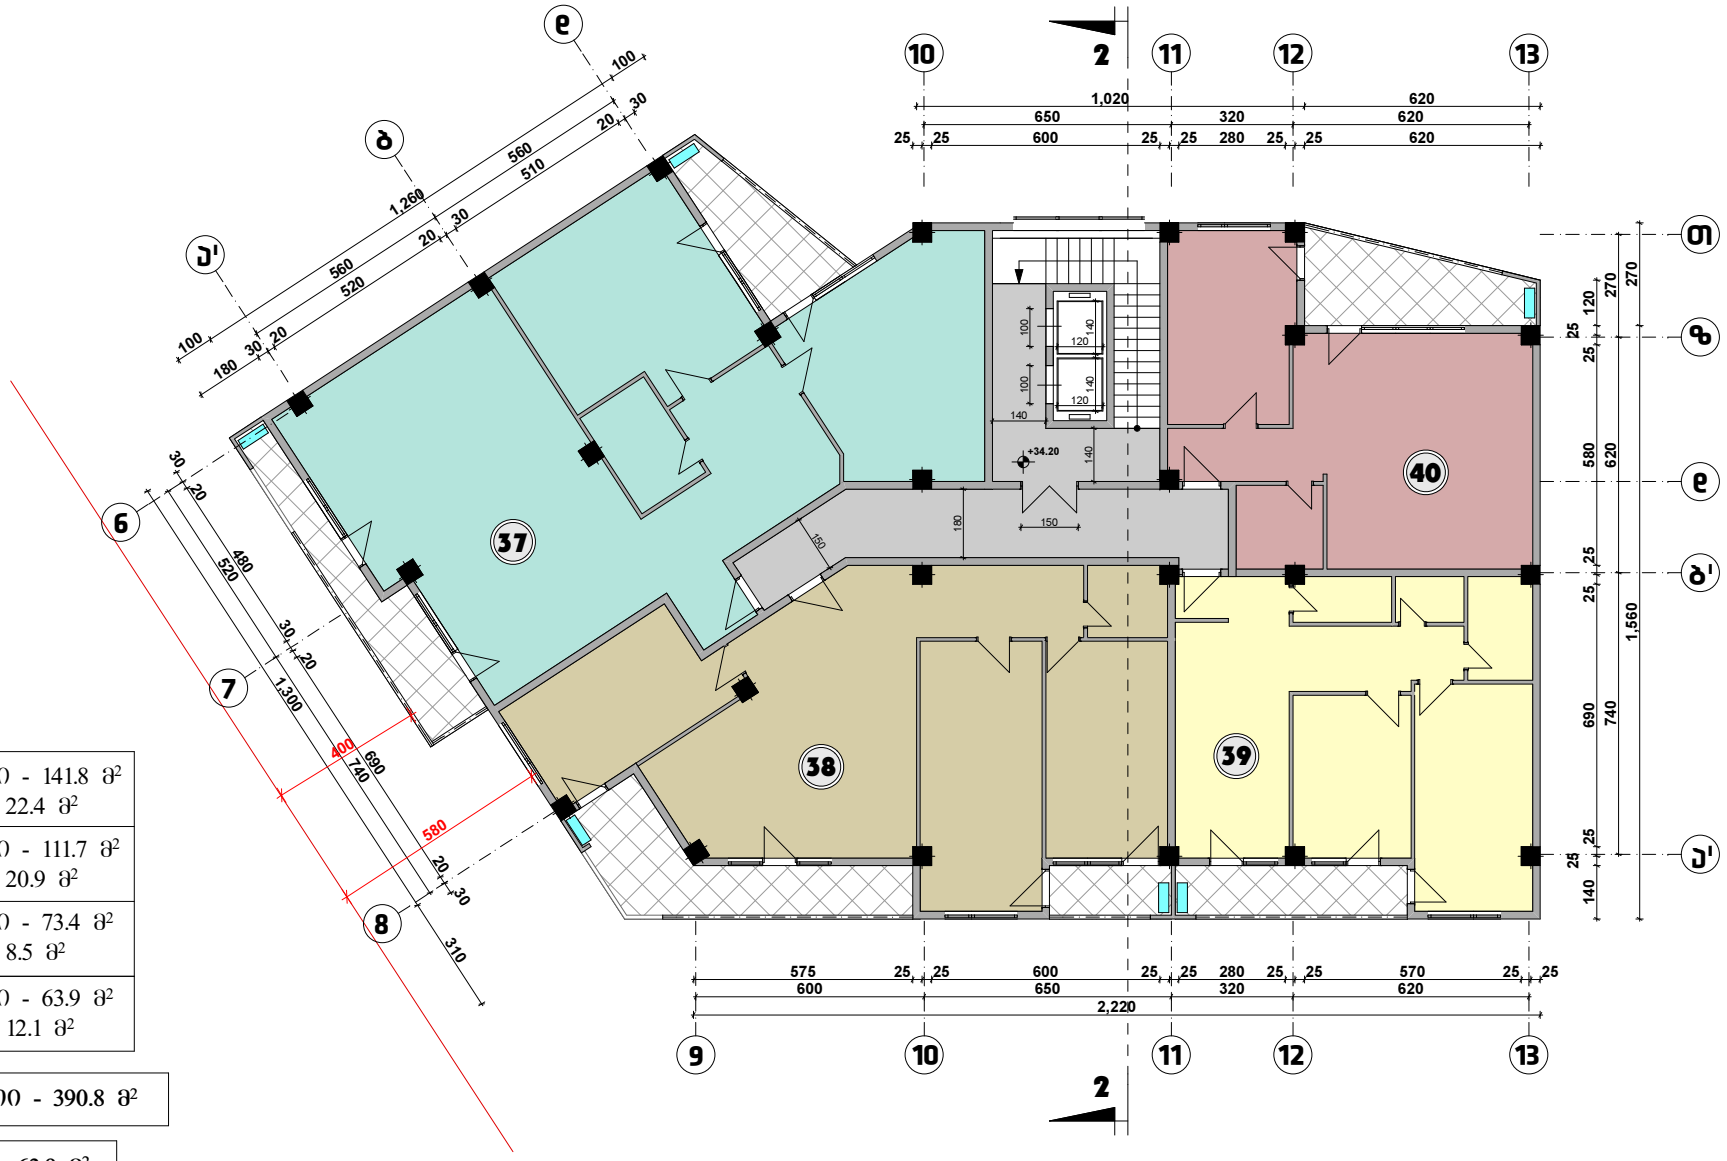

ექსპლიკაცია:

37	საცხოვრებელი ფართი - 141.8 მ² საზაფხულო ფართი - 22.4 მ²
38	საცხოვრებელი ფართი - 111.7 მ² საზაფხულო ფართი - 20.9 მ²
39	საცხოვრებელი ფართი - 73.4 მ² საზაფხულო ფართი - 8.5 მ²
40	საცხოვრებელი ფართი - 63.9 მ² საზაფხულო ფართი - 12.1 მ²

სულ საცხოვრებელი ფართი - 390.8 მ²


სულ საზაფხულო ფართი - 63.9 მ²

საძარბაზოს და კიბის უჯრედის ფართი - 52.0 მ²

პირობითი აღნიშვნები:

გათბობის ქვაბისა და კონდიციონერის მოწყობის ადგილი

ნახაზი:	მისამართი:	საპროექტო ორგანიზაცია:	მთ. არქიტექტორი:	ნ. ღონღაძე	მასშტაბი:	თარიღი:
გეგმა ნიშნულზე +34.20	ქ. თბილისი, კოსმონავტების ჩიხი #91	არქიტექტორი: ნიკა ღონღაძე	შეასრულა:	ა. წიბლიაშვილი	1:100	
			შეამოწმა:	ნ. ღონღაძე		

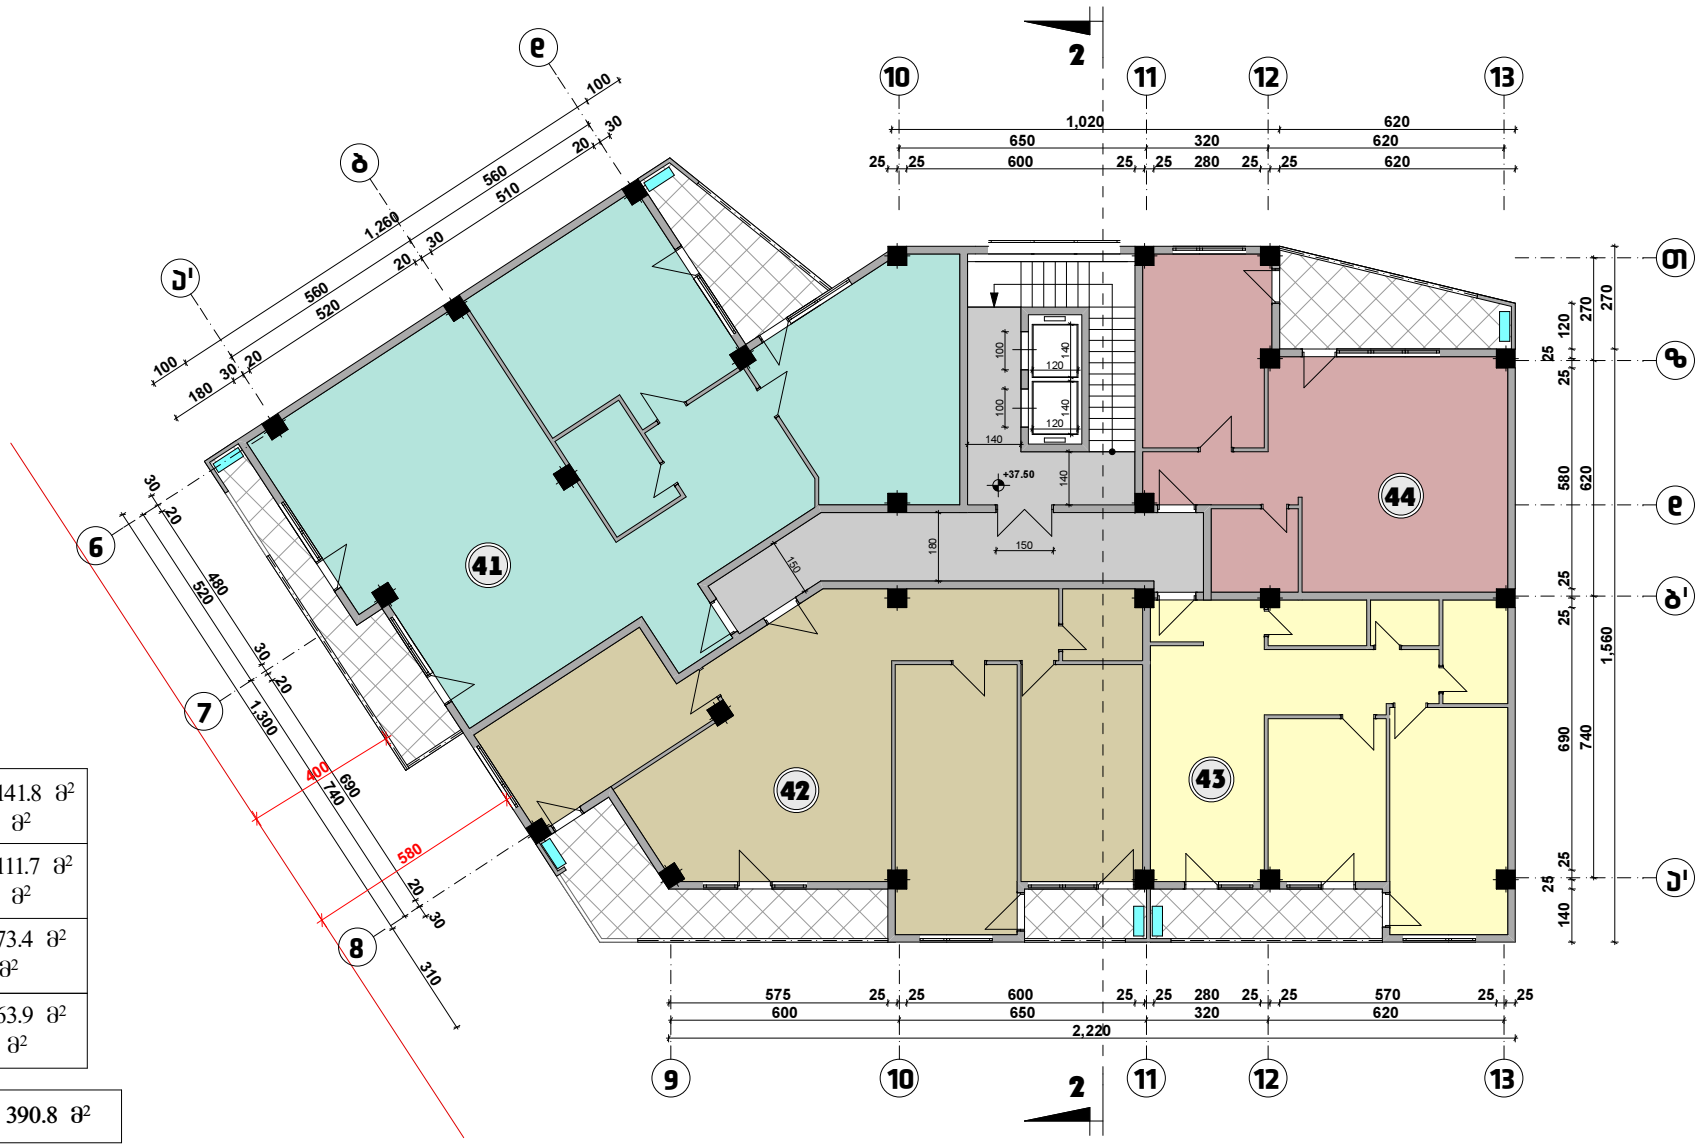

ექსპლიკაცია:

41	საცხოვრებელი ფართი - 141.8 მ² საზაფხულო ფართი - 22.4 მ²
42	საცხოვრებელი ფართი - 111.7 მ² საზაფხულო ფართი - 20.9 მ²
43	საცხოვრებელი ფართი - 73.4 მ² საზაფხულო ფართი - 8.5 მ²
44	საცხოვრებელი ფართი - 63.9 მ² საზაფხულო ფართი - 12.1 მ²

სულ საცხოვრებელი ფართი - 390.8 მ²


სულ საზაფხულო ფართი - 63.9 მ²

საძარბაზოს და კიბის უჯრედის ფართი - 52.0 მ²

პირობითი აღნიშვნები:

გათბობის ქვაბისა და კონდიციონერის მოწყობის ადგილი

ნახაზი:	მისამართი:	საპროექტო ორგანიზაცია:	მთ. არქიტექტორი:	ნ. ღონღაძე	მასშტაბი:	თარიღი:
გეგმა ნიშნულზე +37.50	ქ. თბილისი, კოსმონავტების ქუჩა #91	არქიტექტორი: ნიკა ღონღაძე	შეასრულა:	ა. წიბლიაშვილი	1:100	
			შეამოწმა:	ნ. ღონღაძე		

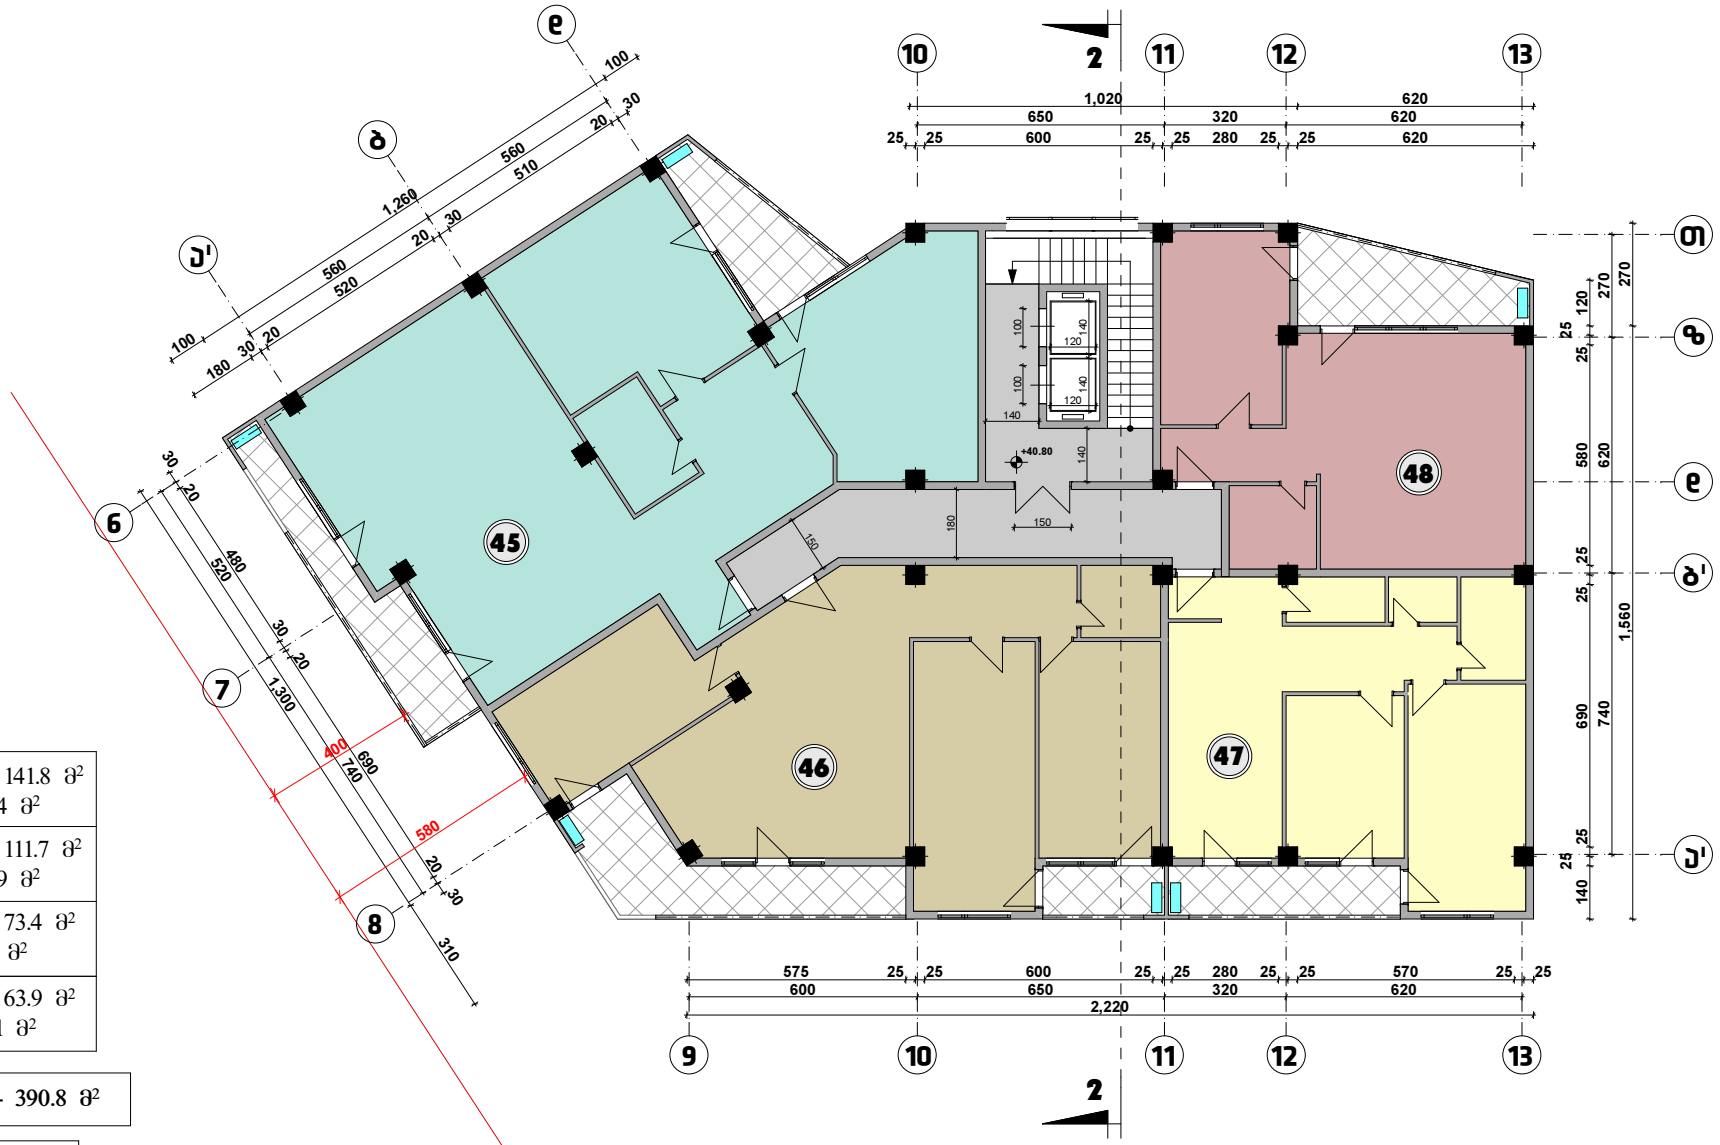

ექსპლიკაცია:

45	საცხოვრებელი ფართი - 141.8 მ² საზაფხულო ფართი - 22.4 მ²
46	საცხოვრებელი ფართი - 111.7 მ² საზაფხულო ფართი - 20.9 მ²
47	საცხოვრებელი ფართი - 73.4 მ² საზაფხულო ფართი - 8.5 მ²
48	საცხოვრებელი ფართი - 63.9 მ² საზაფხულო ფართი - 12.1 მ²

სულ საცხოვრებელი ფართი - 390.8 მ²


სულ საზაფხულო ფართი - 63.9 მ²

საძარბაზოს და კიბის უჯრედის ფართი - 52.0 მ²

პირობითი აღნიშვნები:

გათბობის ქვაბისა და კონდიციონერის მოწყობის ადგილი

ნახაზი:	მისამართი:	საპროექტო ორგანიზაცია:	მთ. არქიტექტორი:	ნ. ღონღაძე	მასშტაბი:	თარიღი:
გეგმა ნიშნულზე +40.80	ქ. თბილისი, კოსმონავტების ქუჩა #91	არქიტექტორი: ნიკა ღონღაძე	შეასრულა:	ა. წიბლიაშვილი	1:100	
			შეამოწმა:	ნ. ღონღაძე		

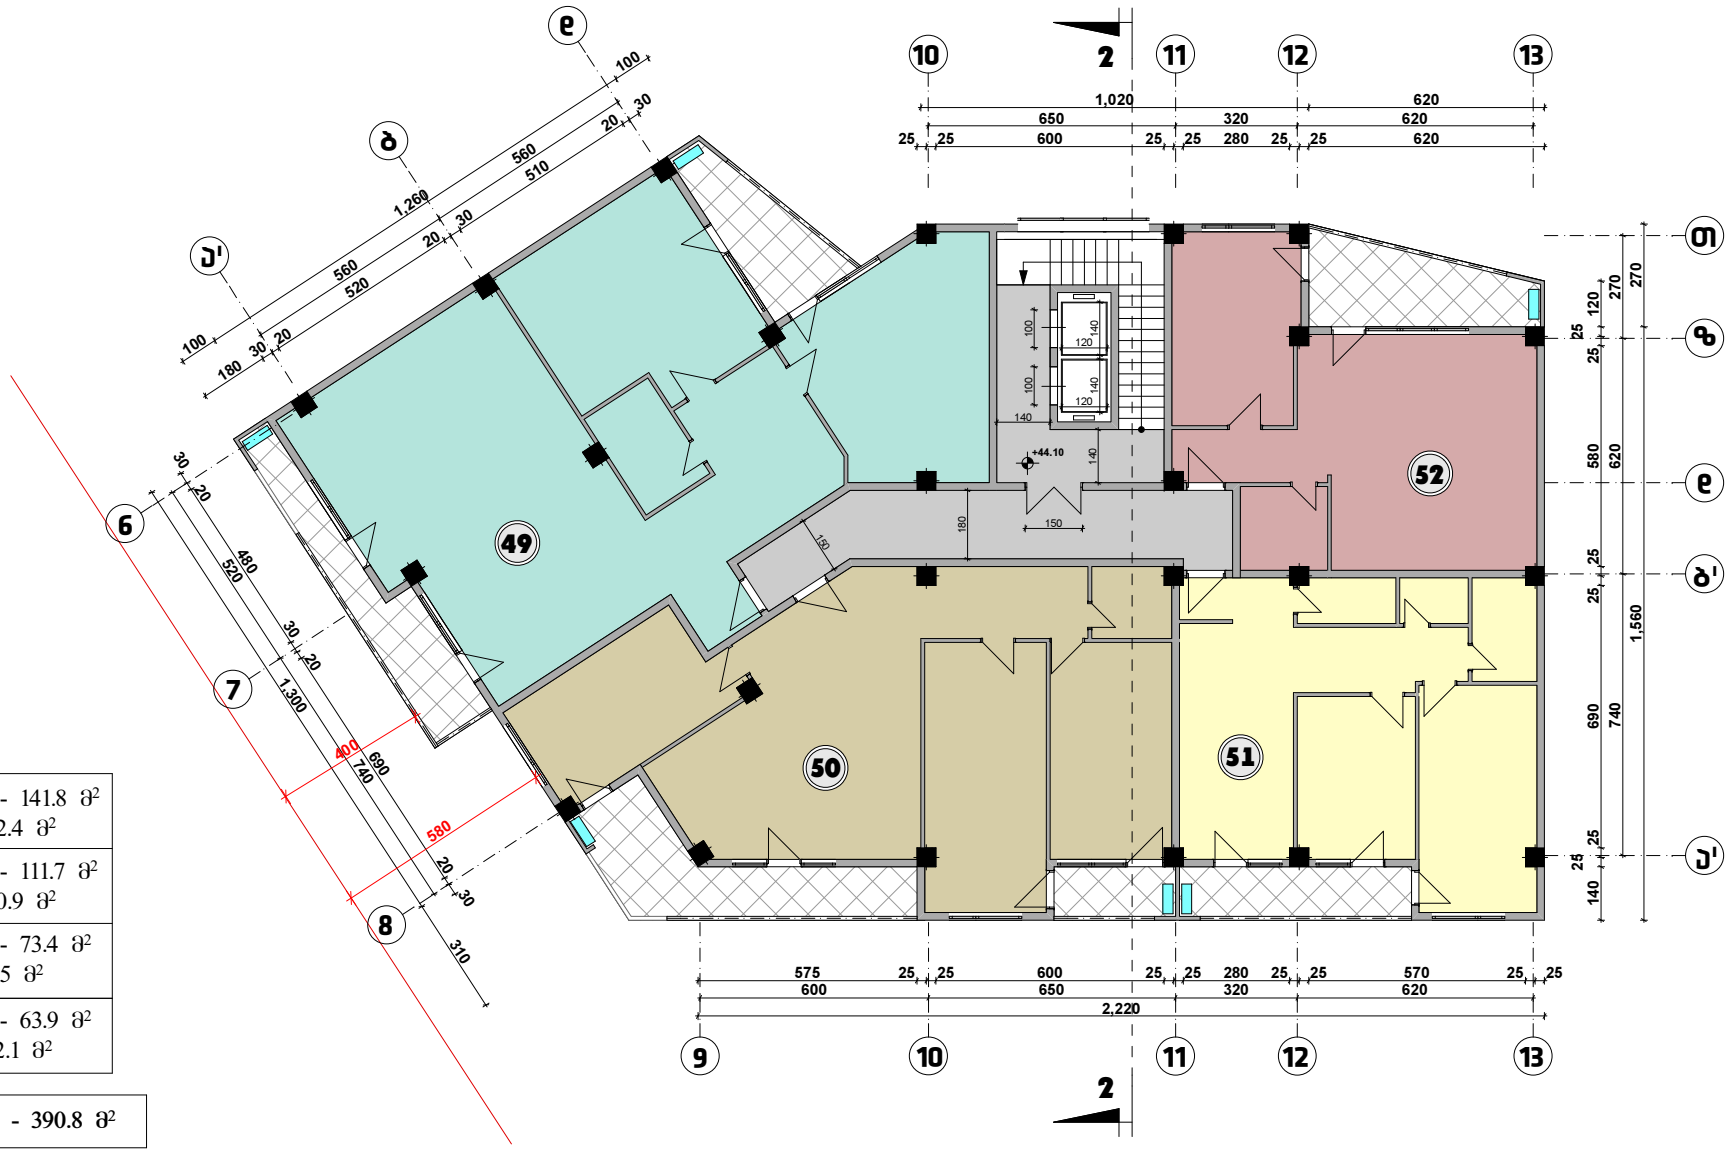

ექსპლიკაცია:

49	საცხოვრებელი ფართი - 141.8 მ² საზაფხულო ფართი - 22.4 მ²
50	საცხოვრებელი ფართი - 111.7 მ² საზაფხულო ფართი - 20.9 მ²
51	საცხოვრებელი ფართი - 73.4 მ² საზაფხულო ფართი - 8.5 მ²
52	საცხოვრებელი ფართი - 63.9 მ² საზაფხულო ფართი - 12.1 მ²

სულ საცხოვრებელი ფართი - 390.8 მ²


სულ საზაფხულო ფართი - 63.9 მ²

საძარბაზოს და კიბის შეკრედის ფართი - 52.0 მ²


პირობითი აღნიშვნები:

გათბობის ქვაბისა და კონდიციონერის მოწყობის ადგილი

ნახაზი:	მისამართი:	საპროექტო ორგანიზაცია:	მთ. არქიტექტორი:	ნ. ღონღაძე	მასშტაბი:	თარიღი:
გეგმა ნიშნულზე +44.10	ქ. თბილისი, კოსმონავტების ქუჩა #91	არქიტექტორი: ნიკა ღონღაძე	შეასრულა:	ა. წიბლიაშვილი	1:100	
			შეამოწმა:	ნ. ღონღაძე		

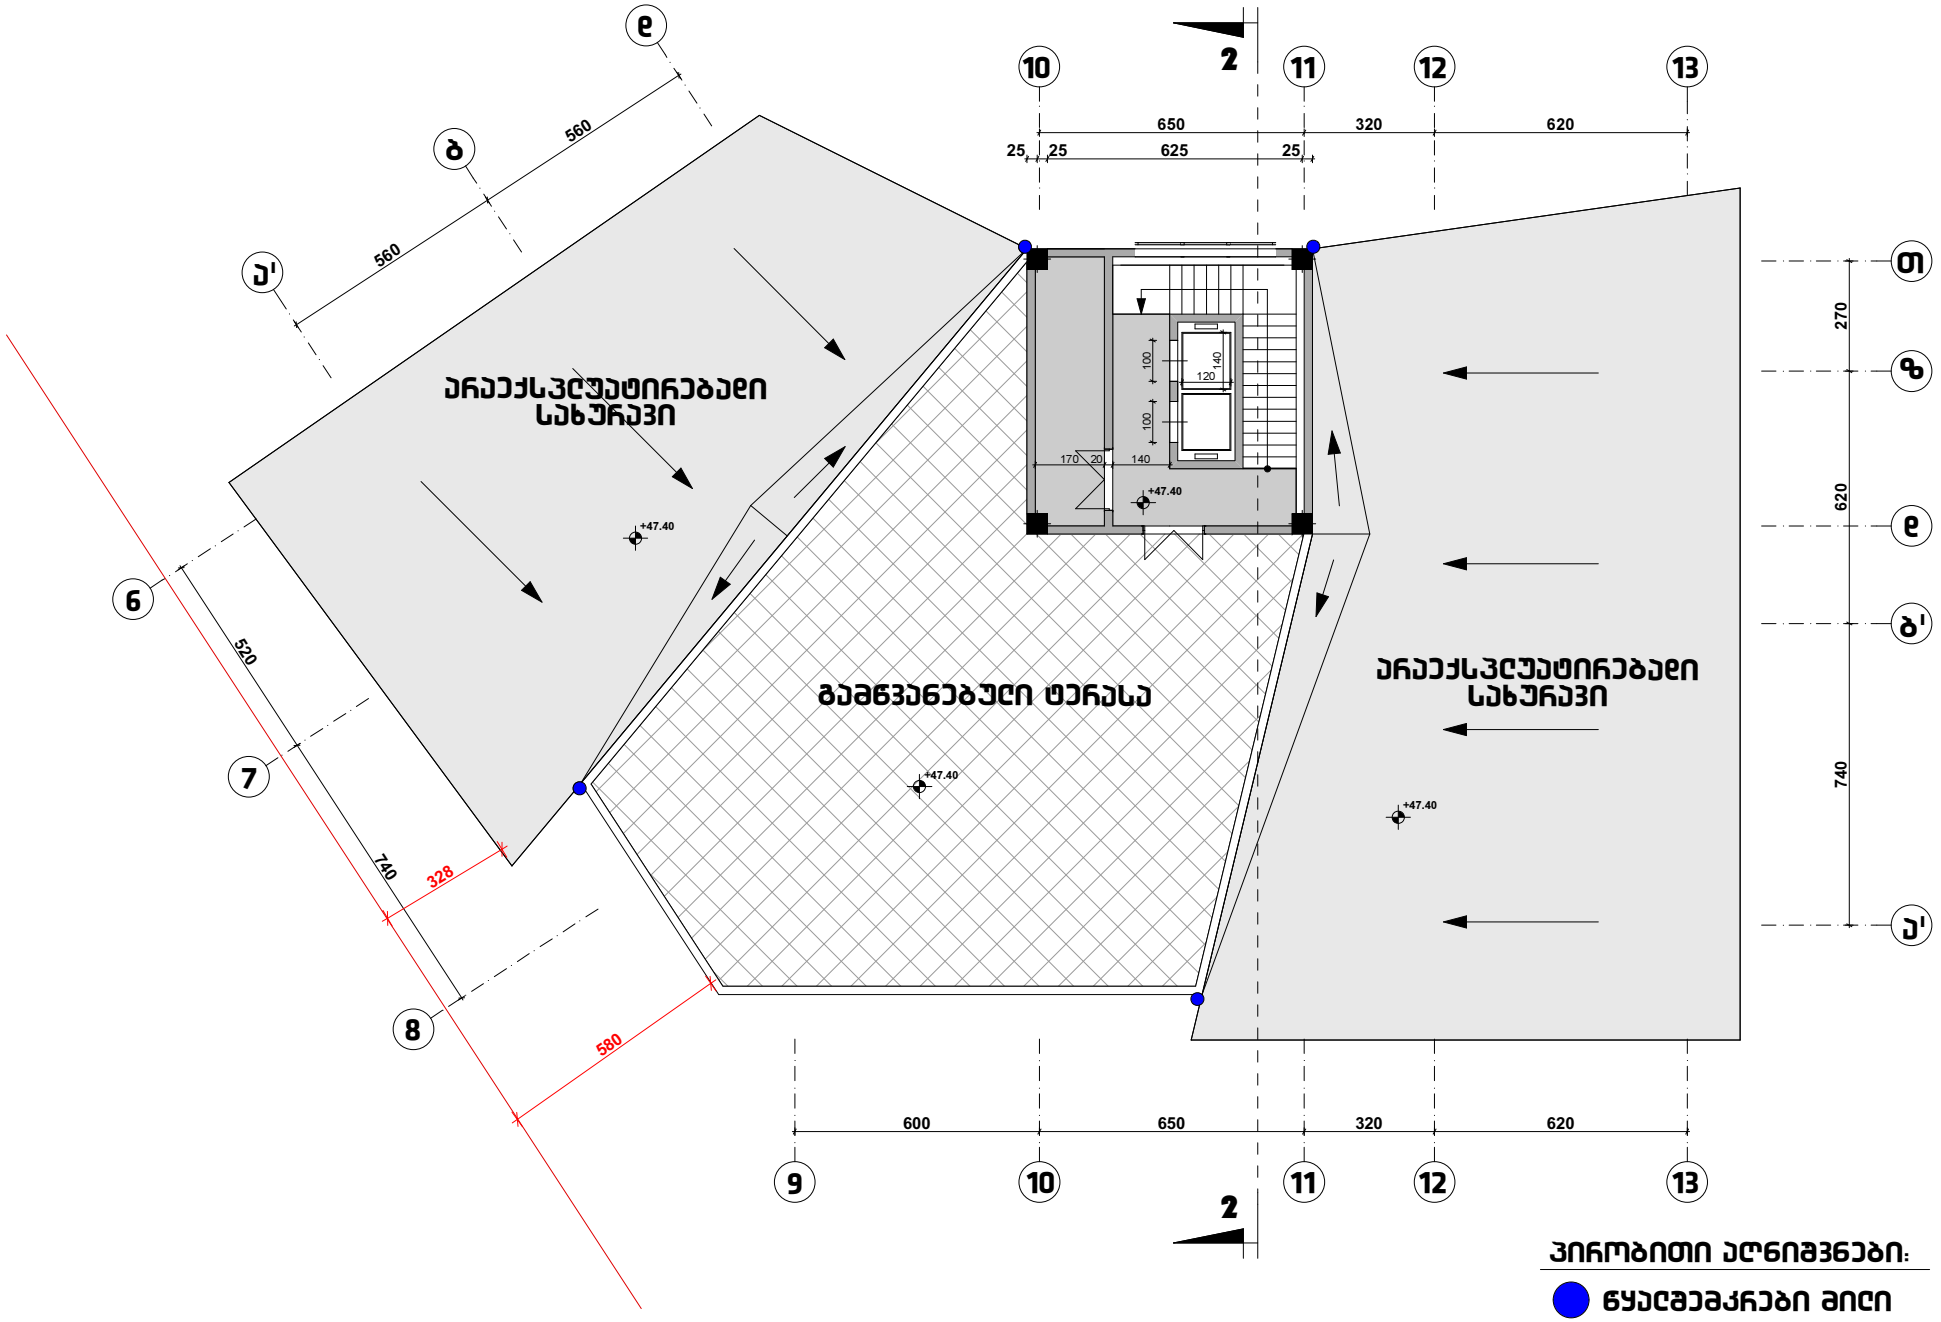

ნახაზი:	მისამართი:	საპროექტო ორგანიზაცია:	მთ. არქიტექტორი:	6. ღონღაძე	მასშტაბი:	თარიღი:
სახურავის გეგმა ნიშნულზე +47.40	ქ. თბილისი, კოსმონავტების სანაპირო #91	არქიტექტორი: ნიკა ღონღაძე	შეასრულა:	ა. წიბლიაშვილი	1:100	
			შეამოწმა:	6. ღონღაძე		

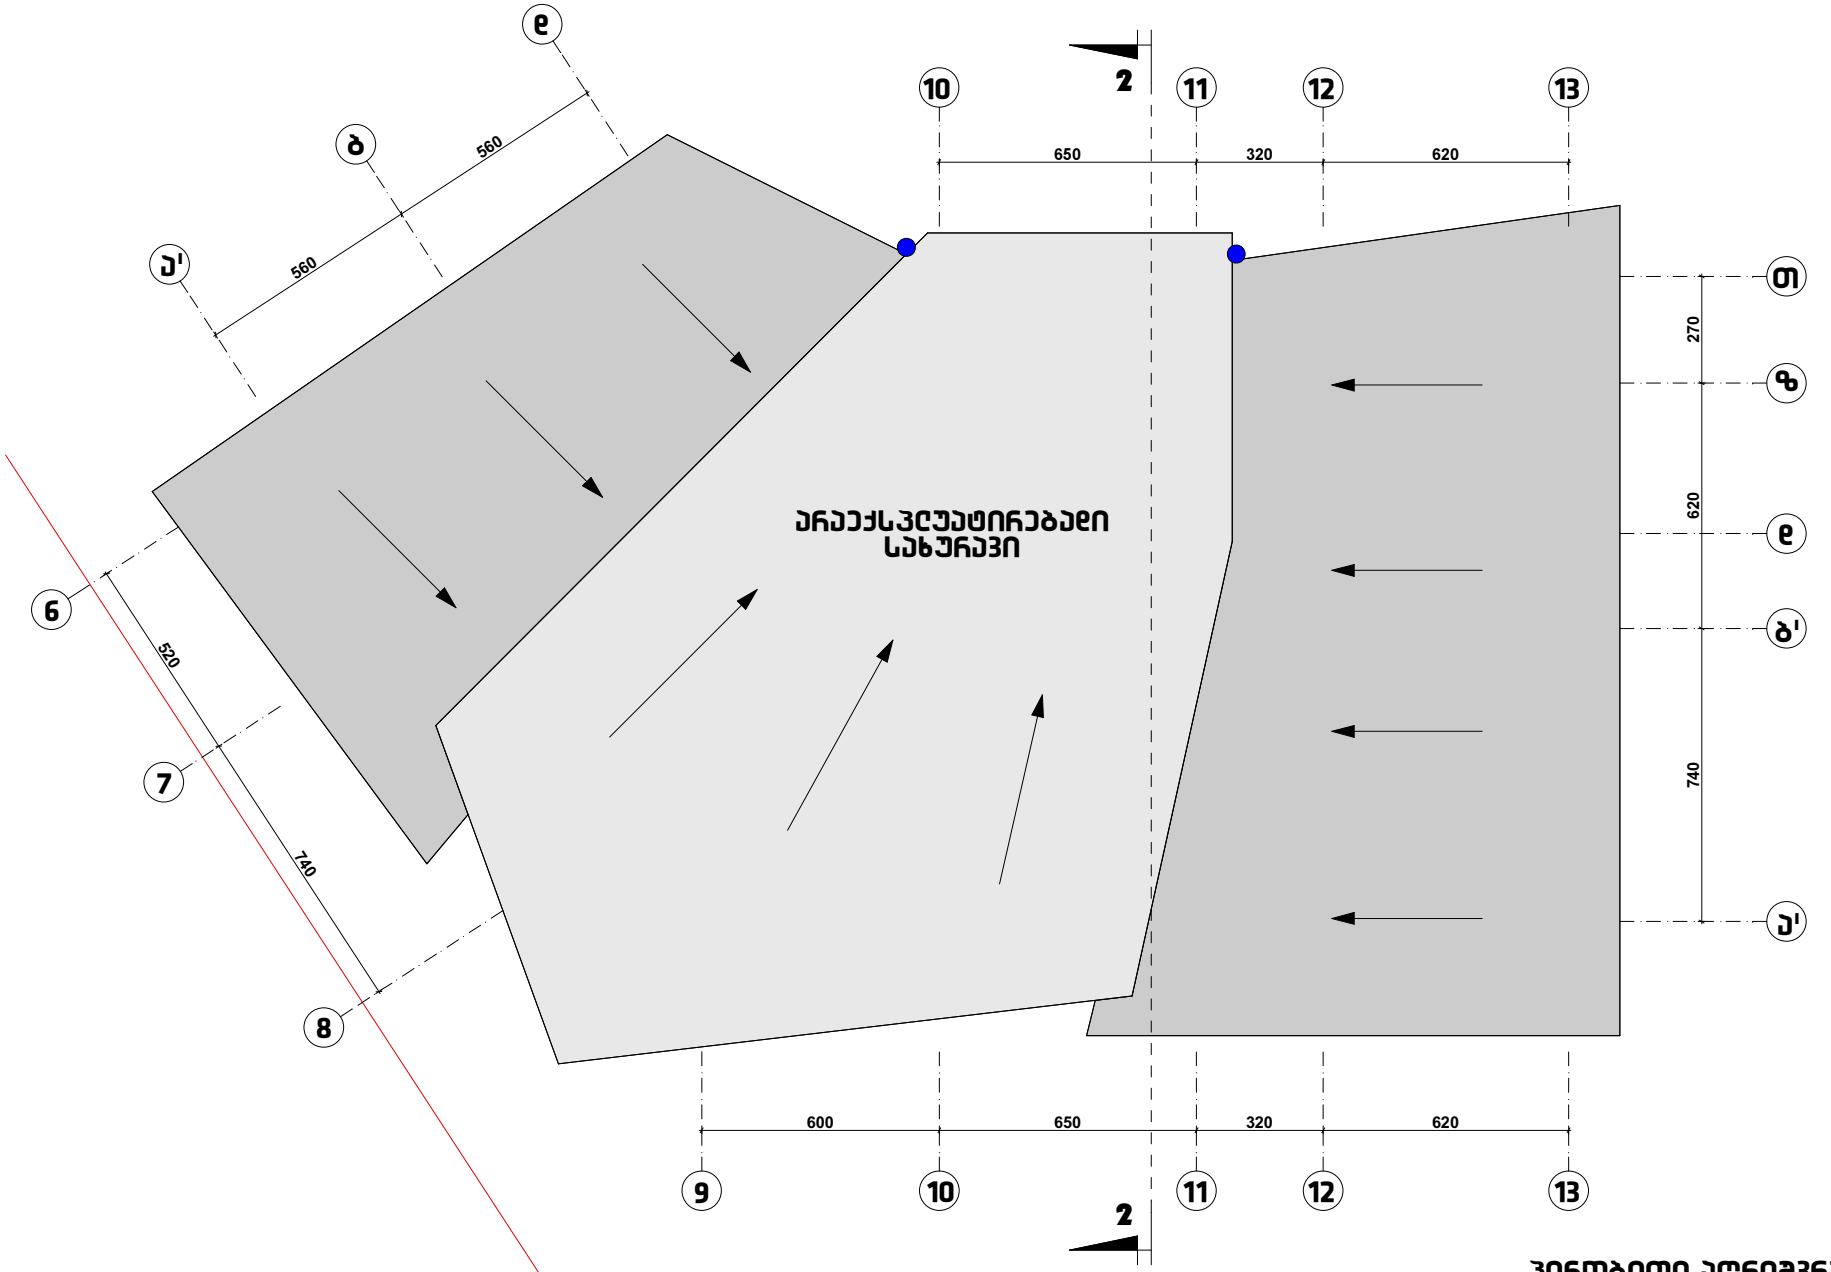

პირობითი აღნიშვნები:

წყალშემკრები მილი

ნახაზი:	მისამართი:	საპროექტო ორგანიზაცია:	მთ. არქიტექტორი:	ნ. ღონღაძე	მასშტაბი:	თარიღი:
სახურავის გეგმა	ქ. თბილისი, კოსმონავტების ქუჩა #91	არქიტექტორი: ნიკა ღონღაძე	შემსრულა:	ა. წიბლიაშვილი	1:100	
			შემოწმა:	ნ. ღონღაძე		