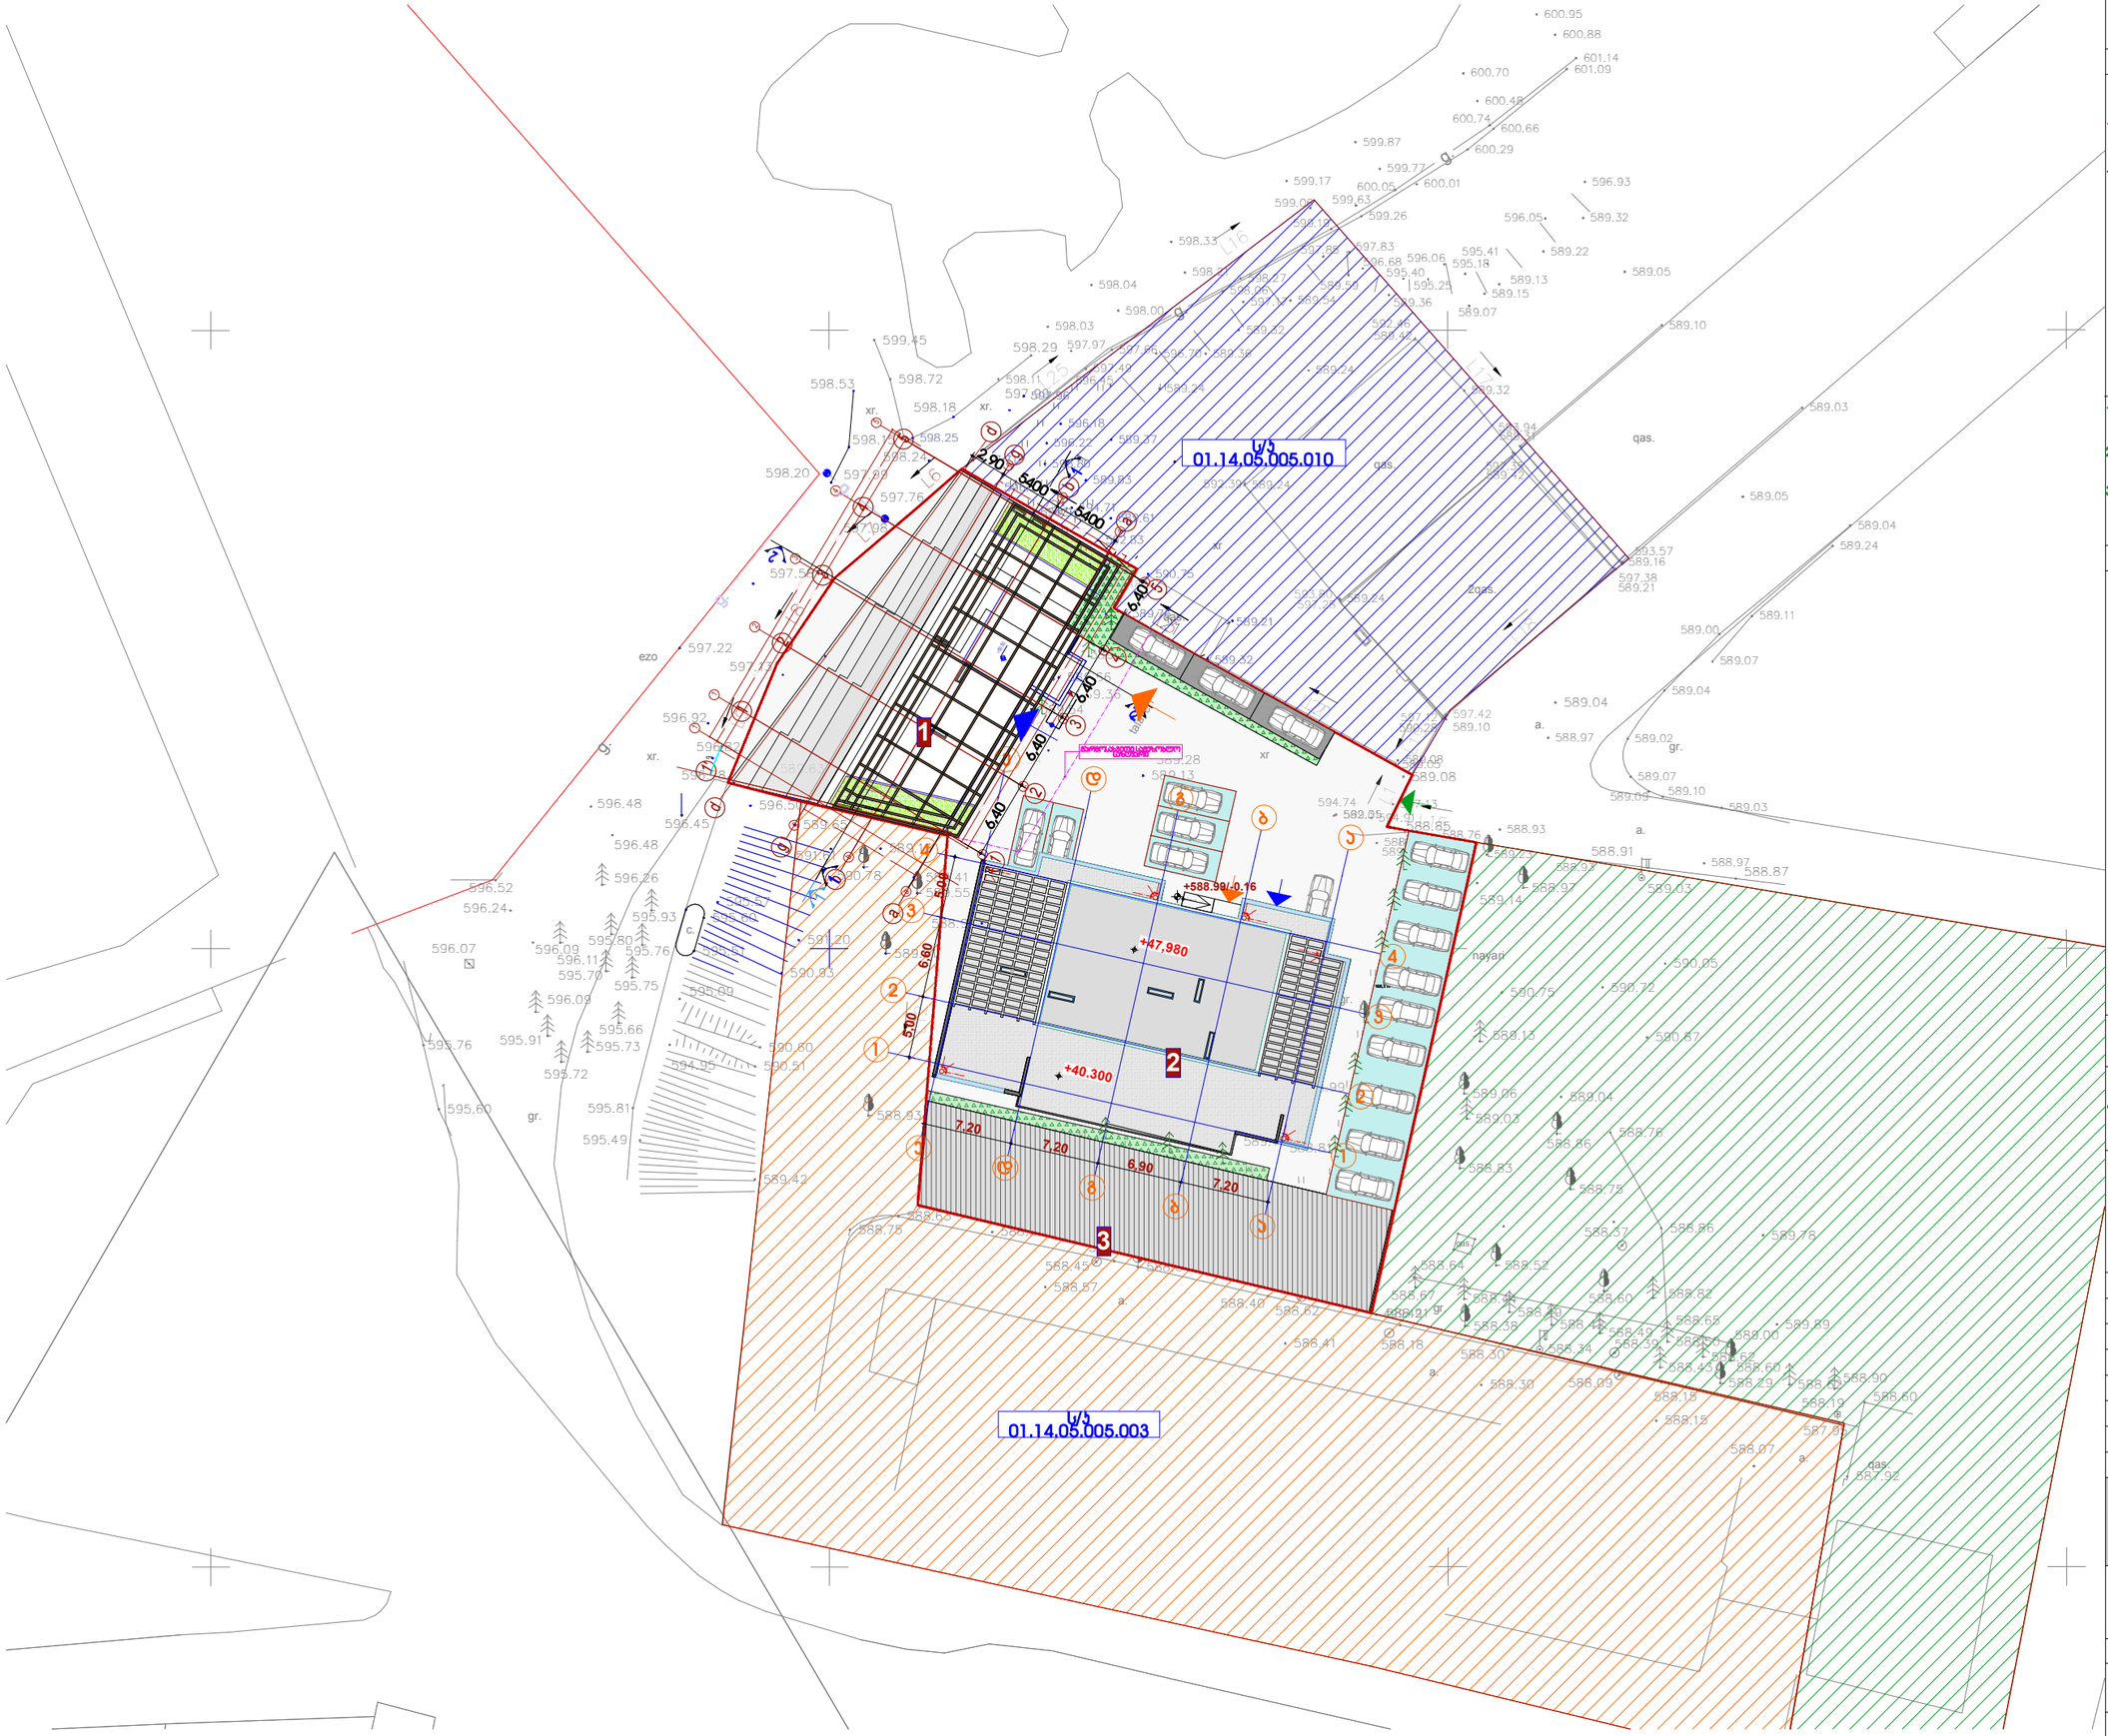


ფორმატი	დაკვეთა №	ფაილის სახელი
A3		

ექსპლიკაცია:

- საცხოვრებელ ბლოკში შესასვლელი
- ავტოსადგომში შესასვლელი

1. საპროექტო შენობა (ბლოკი 1)
2. შეთანხმებული შენობა №31 70981 (ბლოკი 2)
3. გადახურული ავტოსადგომი (№3)

შენიშვნები:

1. ზომები მოცემულია მეტრებში;
2.არქიტექტურული ნიშნული 0.000 შეესაბამება აბსოლუტურ ნიშნულს +589.50

დამკვეთი
შ.პ.ს."სოლო დეველოპმენტი"

მისამართი
ქ.თბილისი, ა.პოლიტკოვსკაიას ქუჩა №57

პროექტის სახელწოდება

შერეული ფუნქციის შენობა (საოფისე-საცხოვრებელი) კორექტირებული პროექტი.

თანამდებობა	გვარი	ხელმოწერა	თარიღი
დირექტორი	ზაპხიანიძე		
არქიტექტორი	კბურაჯა		
დაამუშავა	ნკაპანაძე		
კონსტრუქტორი	მსაველიძე		

RCO

მისამართი
თბილისი, საკაძის დაღმართი №6

მასშტაბი	1:100	ნახაზი
თარიღი		გენგეგმა

სტადია	ფურცელი	ფურცლები
არქ. პრ.		



ფორმატი	დაკვეთა №	ფაილის სახელი
A3		

ექსპლიკაცია:

- საცხოვრებელ ბლოკში შესასვლელი
- ავტოსადგომში შესასვლელი

შენიშვნები:

1. ზომები მოცემულია მეტრებში;
2.არქიტექტურული ნიშნული 0.000 შეესაბამება აბსოლუტურ ნიშნულს +589.50

დამკვეთი
შ.პ.ს."სოლო დეველოპმენტი"

მისამართი
ქ.თბილისი, ა.პოლიტკოვსკაიას ქუჩა №57

პროექტის სახელწოდება

შერეული ფუნქციის შენობა (საოფისე-საცხოვრებელი) კორექტირებული პროექტი.

თანამდებობა	გვარი	ხელმოწერა	თარიღი
დირექტორი	ზაბზიანიძე		
არქიტექტორი	კბურაძა		
დაამუშავა	ნკაპანაძე		
კონსტრუქტორი	მსაყვლიძე		

RCO

მისამართი
თბილისი, საკაძის დაღმართი №6

მასშტაბი	1:100	ნახაზი
თარიღი		გენგეგმა

სტადია	ფურცელი	ფურცლები
არქ. პრ.		


ქ.თბილისის მერიის

საჯარო სამართველოს იურიდიული
თბილისის არქიტექტურის სამსახური

ქ. თბილისი, ჯიძიას ძუძა №9, ნაკვეთის ფართი 2324 კვ/მ

სამსახურის უფროსი

/მ.ავალიანი/

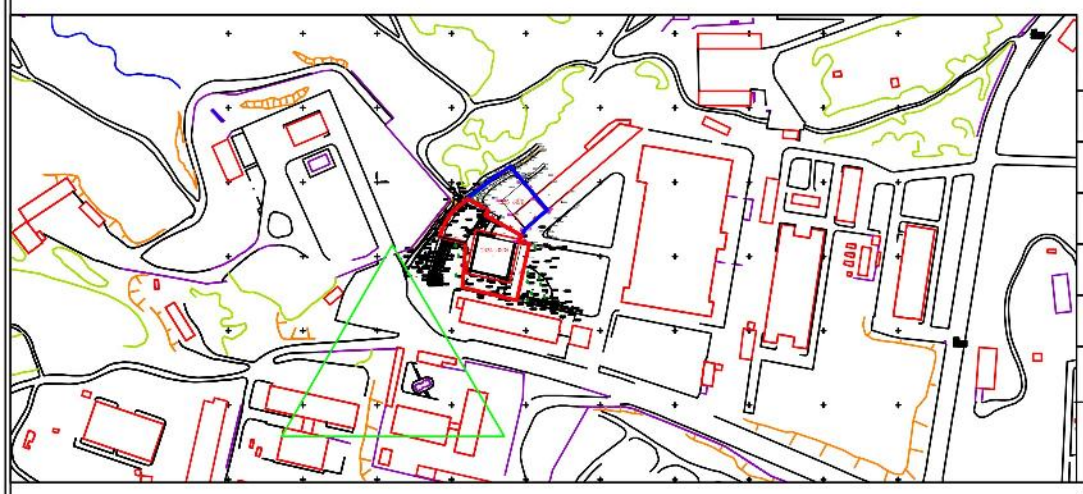

საფუძველი:

ქალაქმშენმარების განყოფილება		
განყ. უფროსი		
მთ. სპეციალისტი		
საინვესტიციო განყოფილება		
განყ. უფროსი		
მთ. სპეციალისტი		
მთავ. ნახაზის უფლება და ქალაქმშენმარების ჯიხურის პროექტის პარამეტრები		


1233 კვ/მ
2324 კვ/მ
ძპს.
ხრ.
ბრ.
ს.
ეზო
ნაცრისფერი
599.45
598.72
598.53
598.18
598.29
597.99
598.15
598.24
598.20
597.99
597.76
597.98
597.51
589.37
589.30
597.58
589.27
597.29
597.22
597.13
589.32
596.90
596.92
596.82
596.78
589.63
596.73
596.48
596.45
596.50
589.65
596.48
589.13
591.61
590.78
589.41
589.55
596.52
596.24
596.26
595.93
595.67
595.60
596.07
596.09
595.80
595.76
595.51
596.11
595.70
595.75
595.09
596.09
595.66
595.91
595.73
590.60
595.72
594.95
590.51
595.60
595.81
595.49
589.42
591.20
589.51
590.93
588.98
588.86
589.06
588.84
588.80
588.93
588.76
588.92
588.86
588.96
589.17
588.81
588.97
588.73
588.74
588.88
588.95
588.63
588.75
588.56
588.54
588.64
588.45
588.57
588.87
588.61
588.40
588.62
588.41
588.18
588.30
588.09
588.15
588.07
587.95
587.92
588.97
589.15
589.32
589.69
589.66
589.36
589.54
589.54
589.49
589.34
589.28
589.13
589.08
589.21
589.24
589.82
589.07
589.94
589.83
589.61
589.37
589.16
589.24
589.05
589.07
589.10
589.03
589.04
589.24
589.11
589.03
589.07
589.04
589.02
589.07
589.03
588.91
588.87
588.97
589.03
589.14
590.05
590.72
590.75
590.87
589.13
589.06
589.04
589.03
588.86
588.76
588.83
588.75
588.37
588.86
589.78
588.64
588.52
588.67
588.60
588.82
588.21
588.38
588.65
589.89
589.00
588.39
588.34
588.43
588.60
588.62
588.90
588.60
588.19
588.15
588.15
588.30
588.30
588.41
588.74
588.99
588.85
588.93
588.97
589.08
589.10
589.05
589.22
589.13
589.15
589.36
589.07
589.32
589.26
598.05
589.32
596.93
595.42
595.18
595.40
596.06
596.68
597.83
597.85
598.33
598.04
598.03
597.97
597.65
596.70
597.49
596.15
596.18
596.25
596.22
596.71
596.83
596.80
596.22
596.77
596.78
596.25
598.27
598.22
598.25
598.27
598.29
598.33
599.17
599.19
600.05
600.01
599.26
593.63
598.06
598.22
598.21
598.25
598.27
598.29