

ასრებული წინა ფასადი

მ 1:100

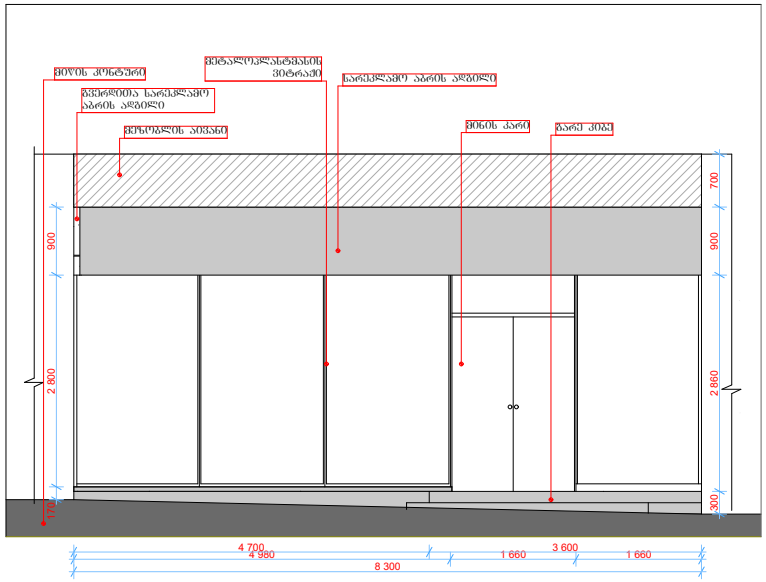


ასრებული გვერდითა ფასადი

მ 1:100

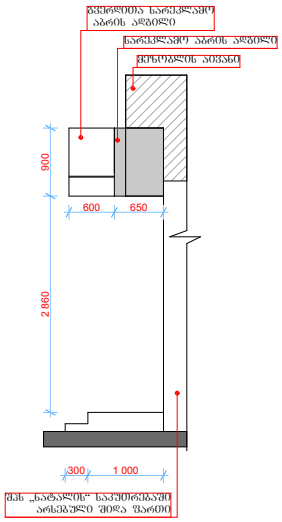

ასრებული ჭრილი

მ 1:100

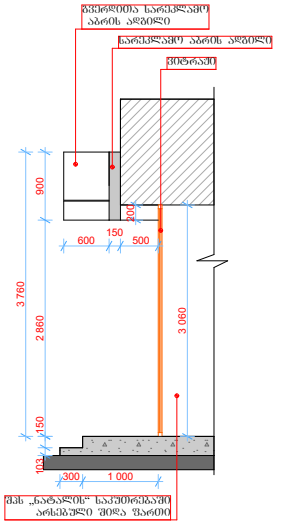


არსებული სიტუაციის ფოტოები






საპროექტო ფასადი
მ 1:100

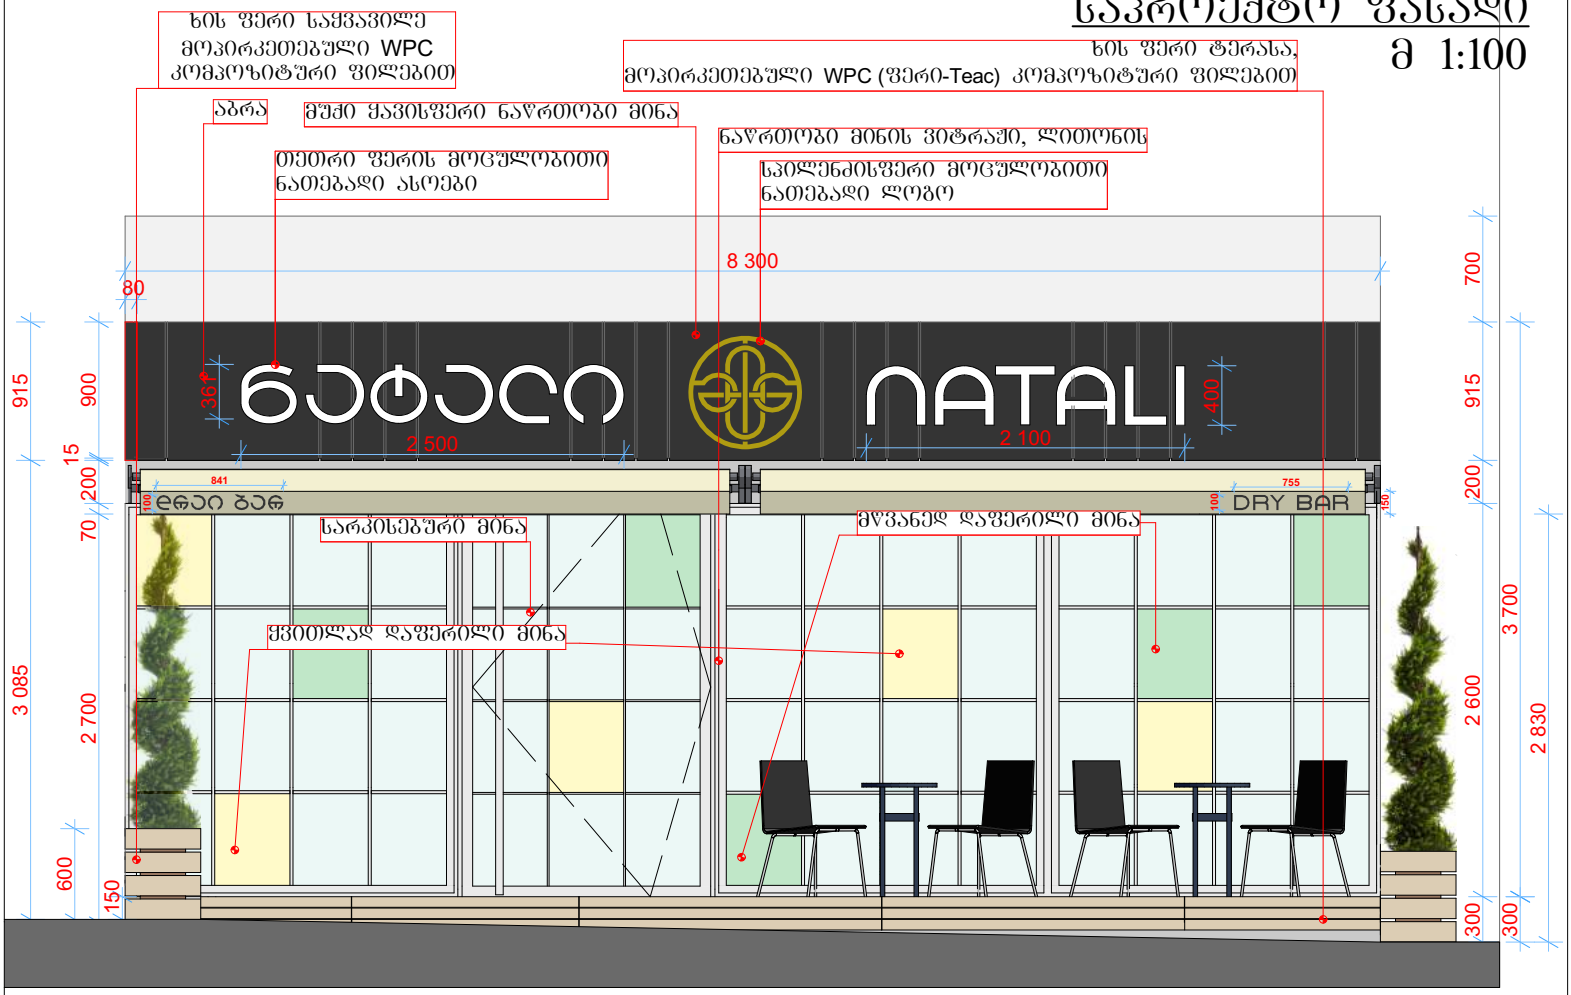


500 7 800 500


გვერდითა ფასადები
მ 1:100

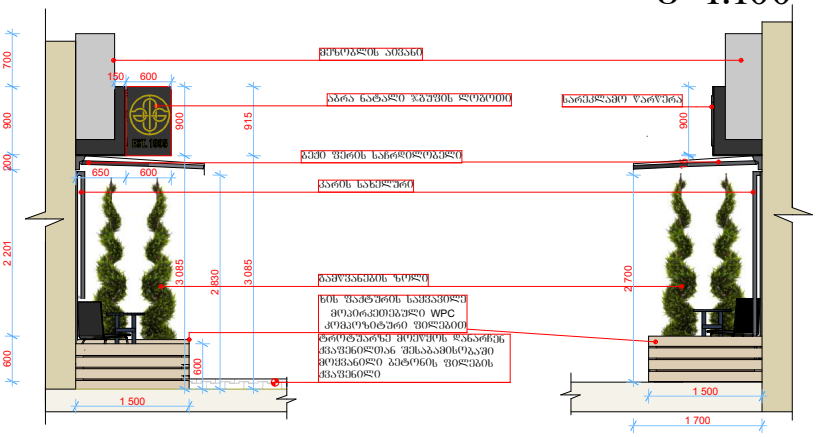

ჭრილი 1-1
მ 1:100

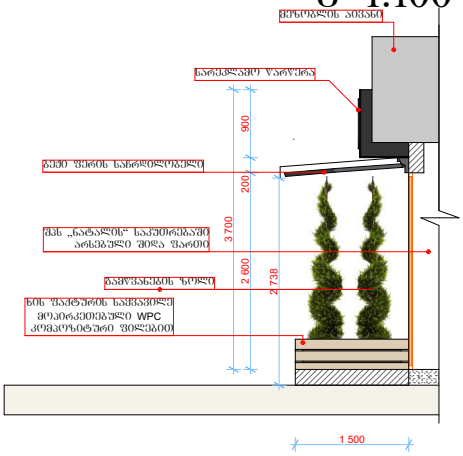


საპროექტო გეგმა
მ 1:100

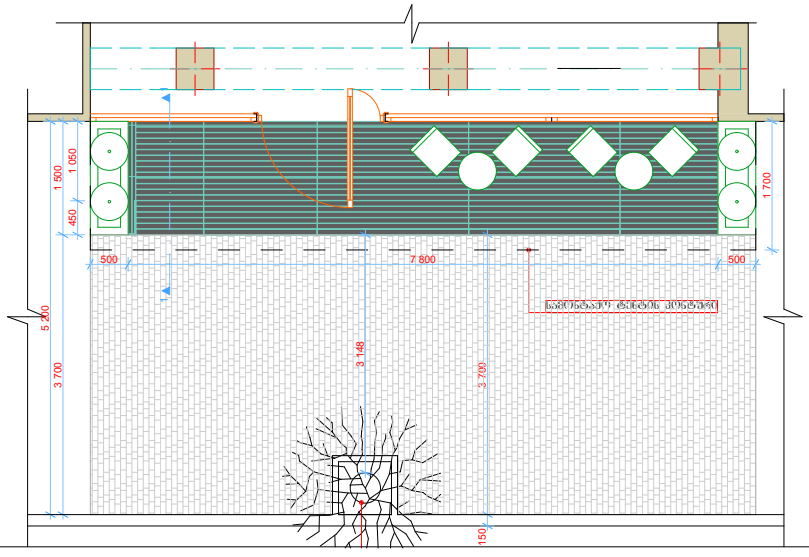

წარწერის დეტალი

წარწერის დეტალი

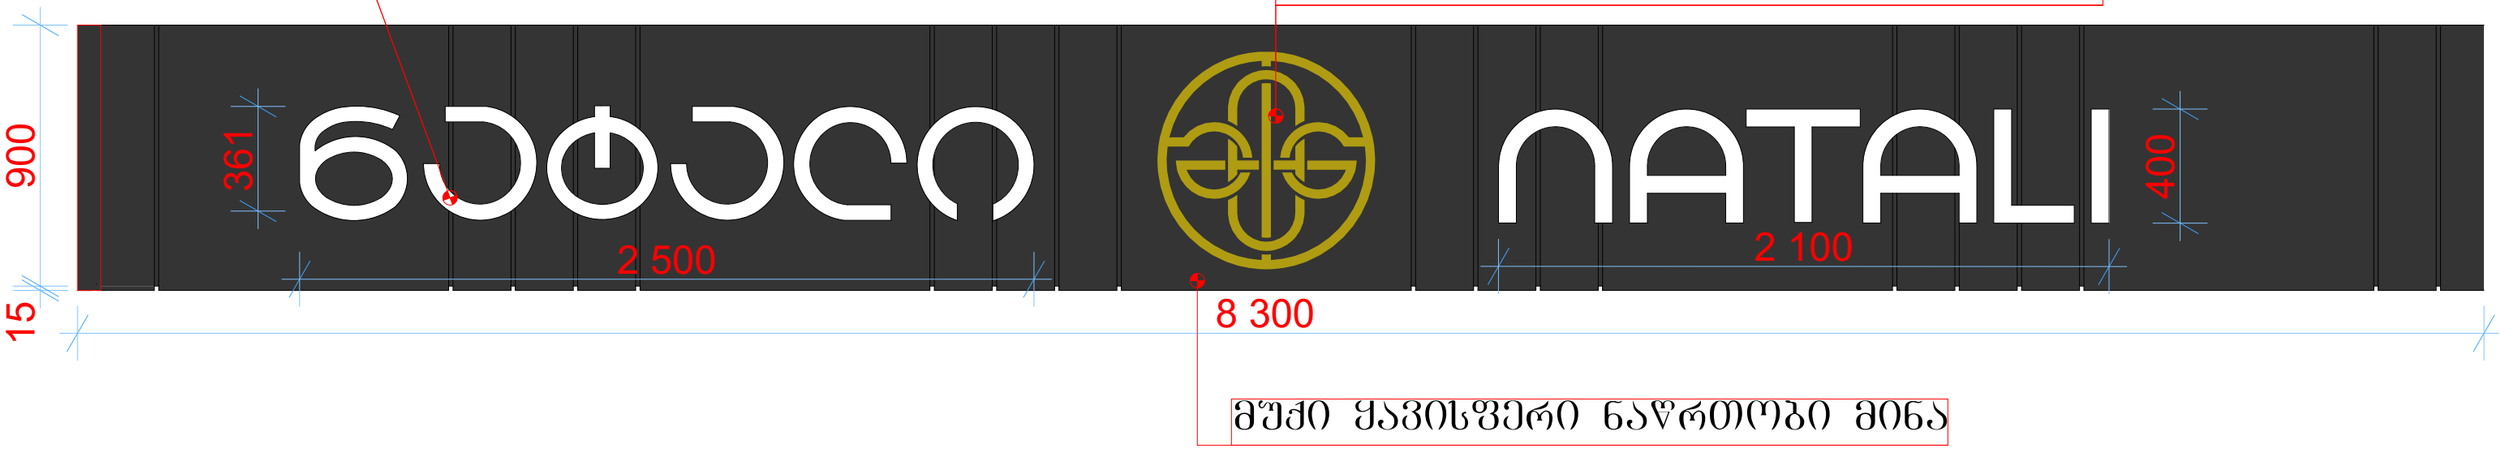


ფოტომონტაჟი





ორმხრივი აბრის დეტალი


მ 1:10

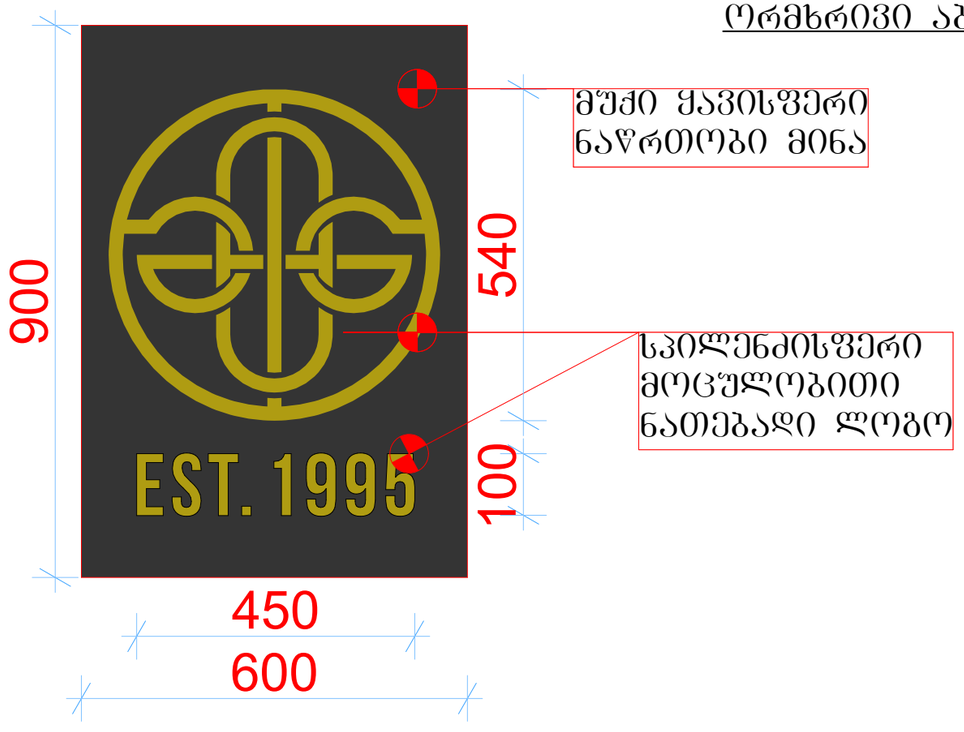

არსებული სიტუაცია



ფოტომონტაჟი

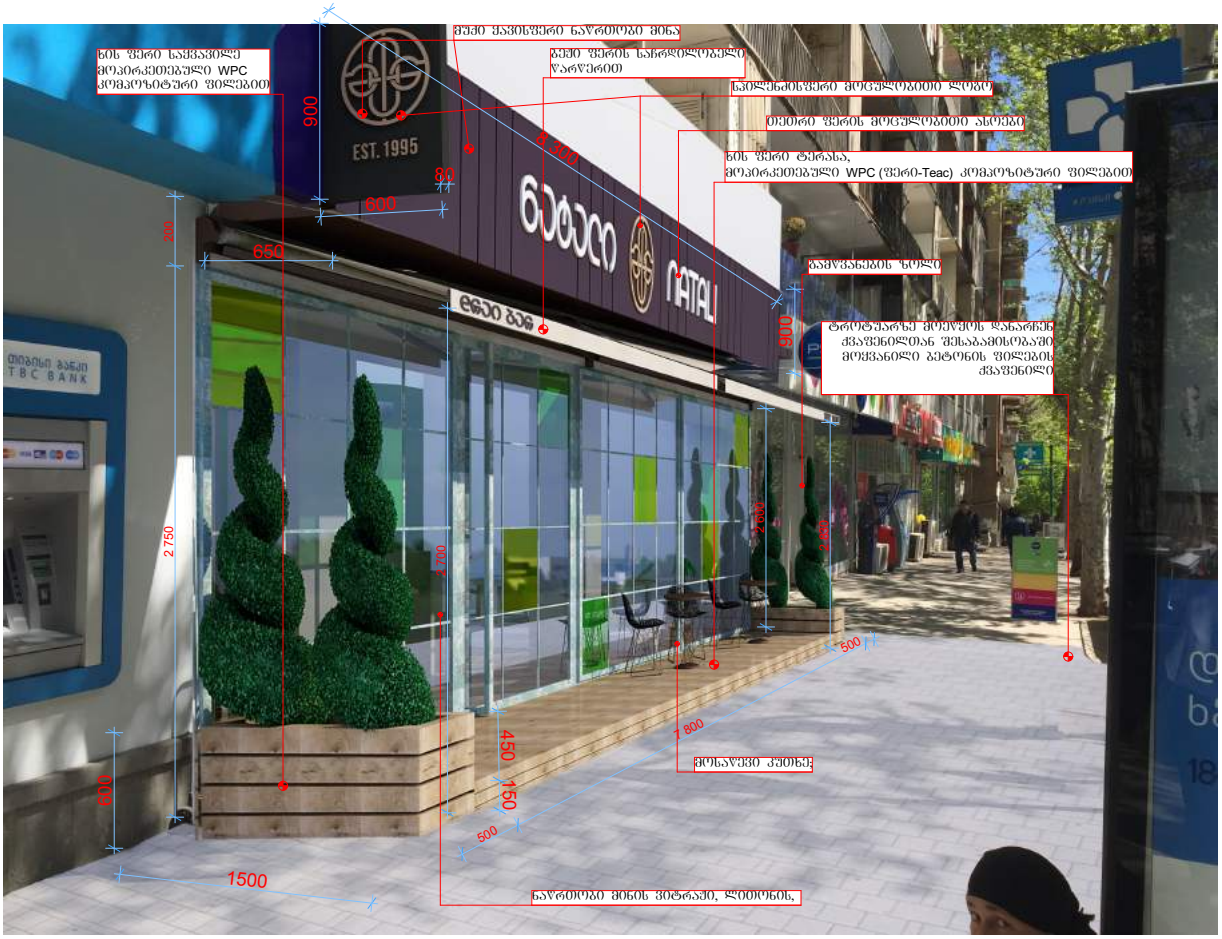

არსებული სიტუაცია



ფოტომონტაჟი

