

დამკვეთი:	შ.პ.ს. ახალშენი2016	ბენზემმა	შ.პ.ს. ახალშენი2016 405136758	არქიტექტორი:	გ.მირიანაშვილი		2016 წ.
მისამართი:							მ. 1:200

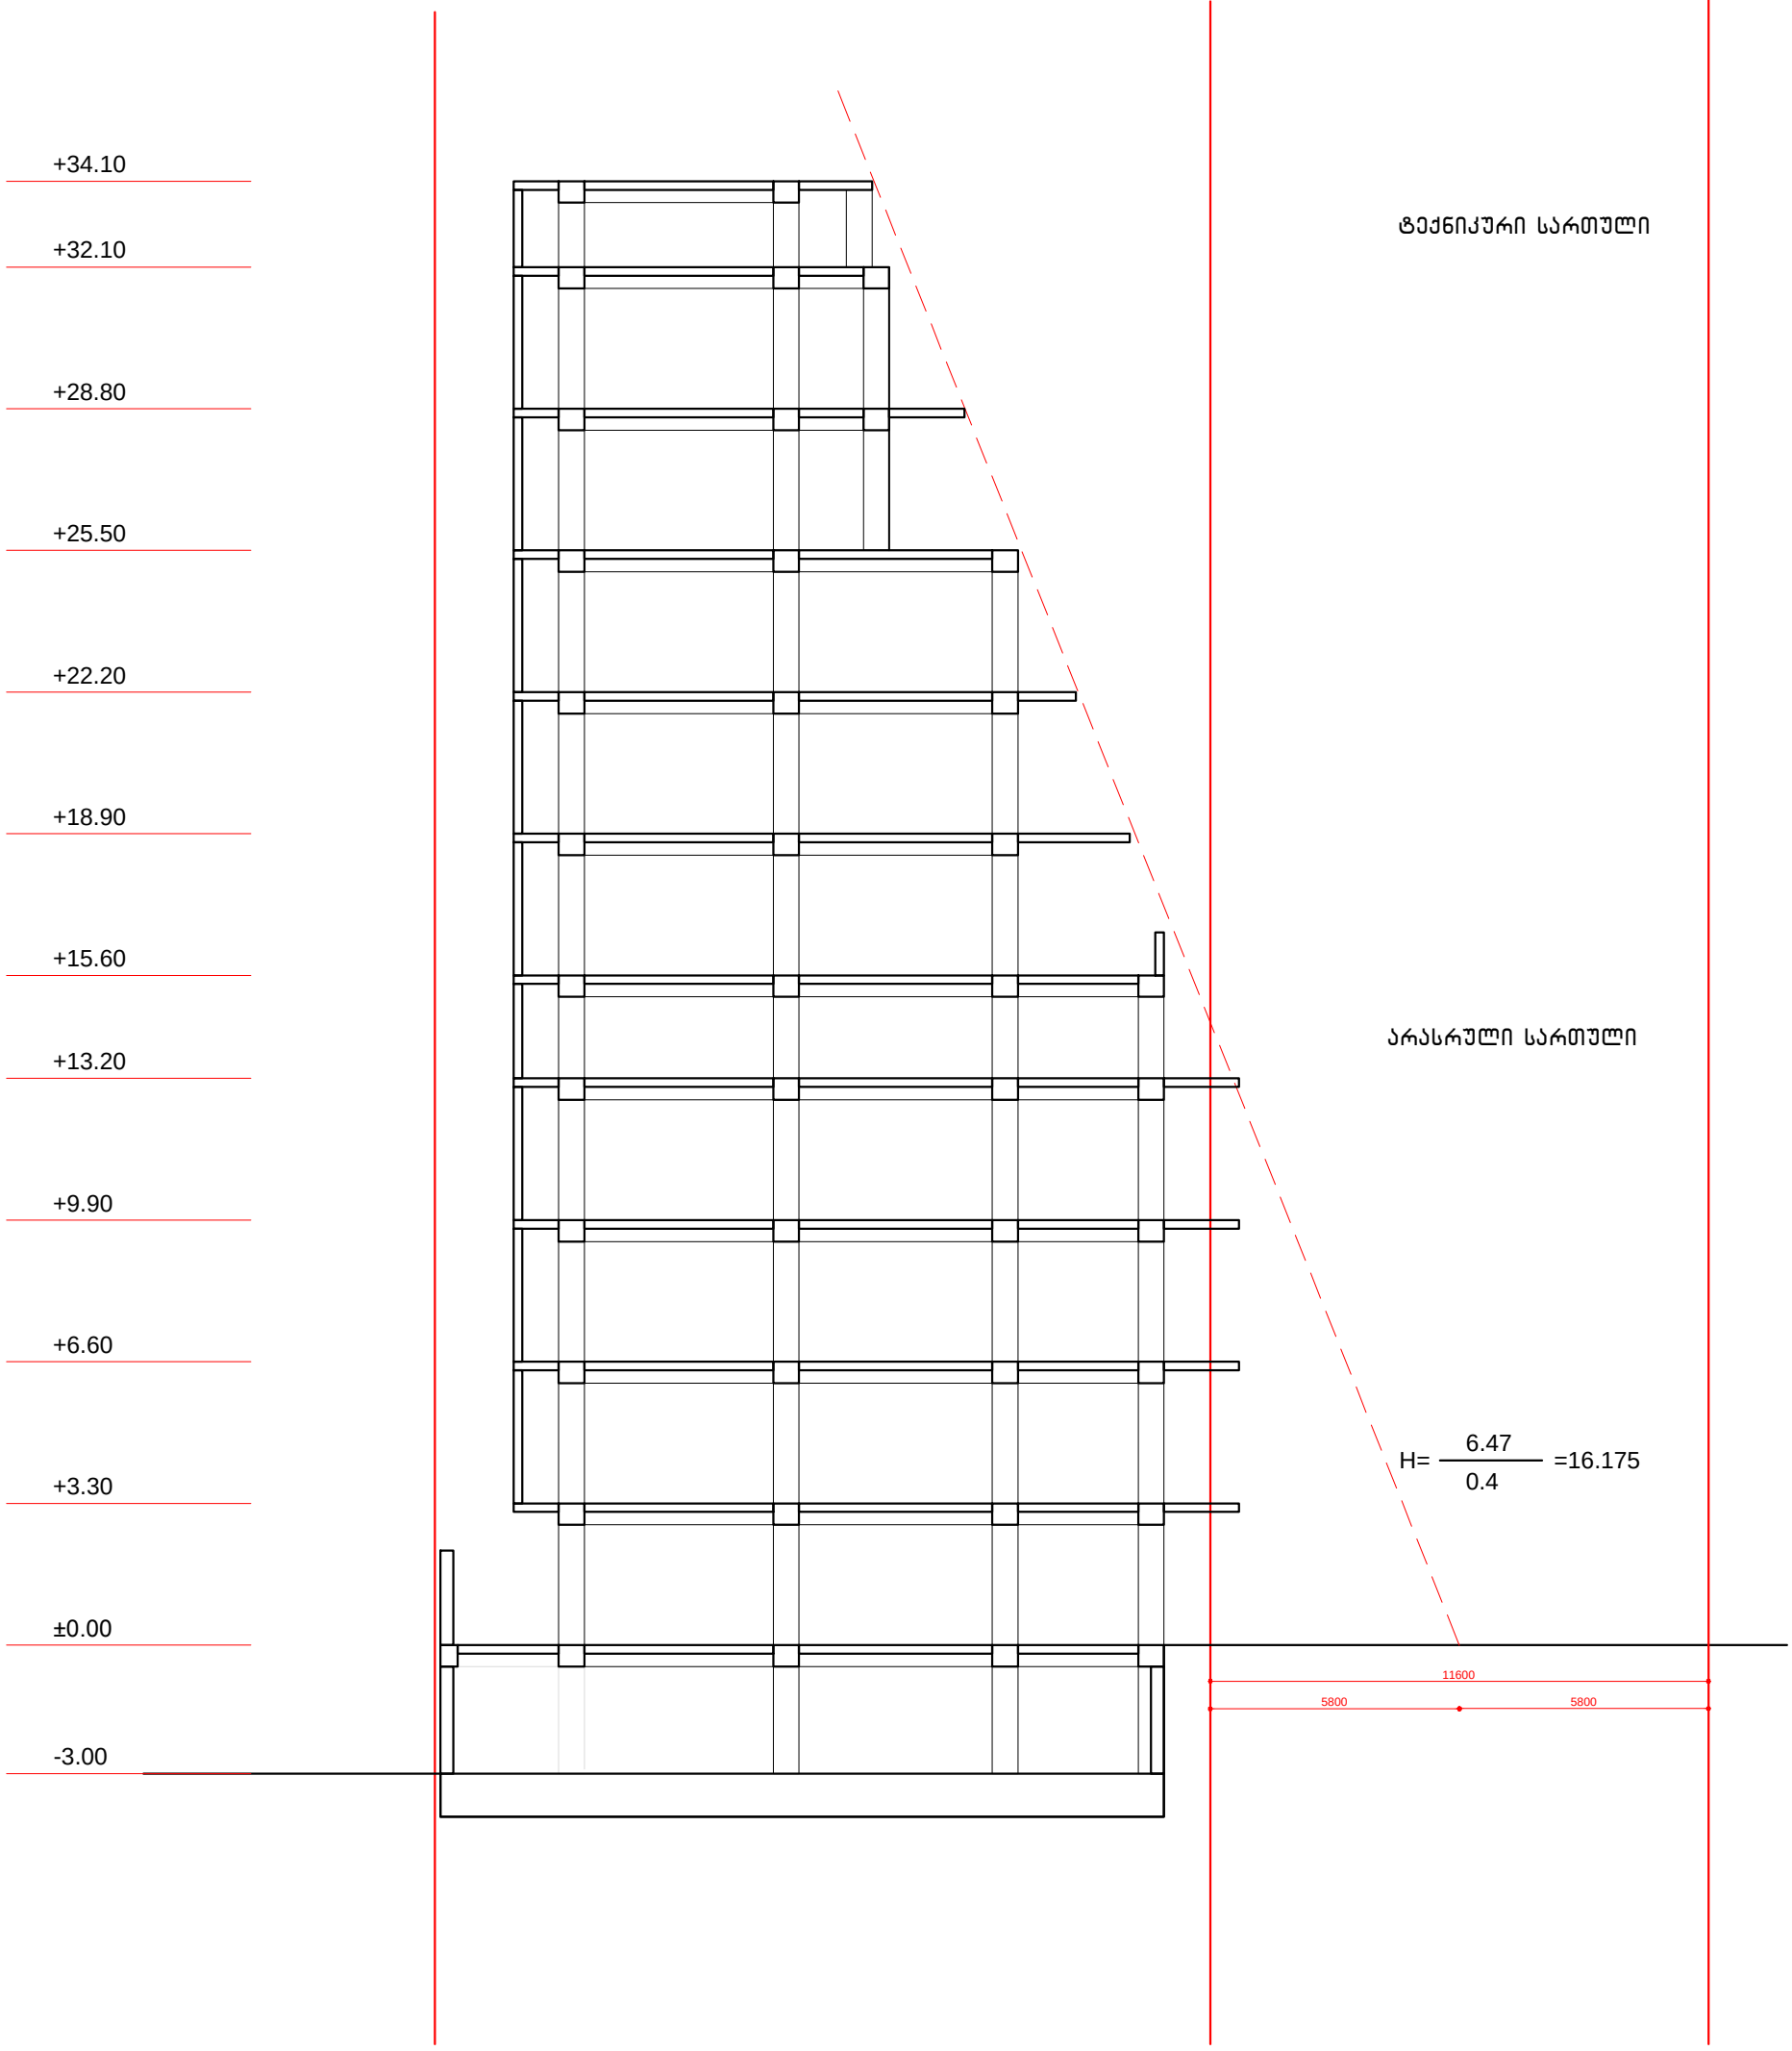
+34.10
+32.10
+28.80
+25.50
+22.20
+18.90
+15.60
+13.20
+9.90
+6.60
+3.30
±0.00
-3.00
ტექნიკური სართული
არასრული სართული
H= 6.47 / 0.4 =16.175
11600
5800
5800