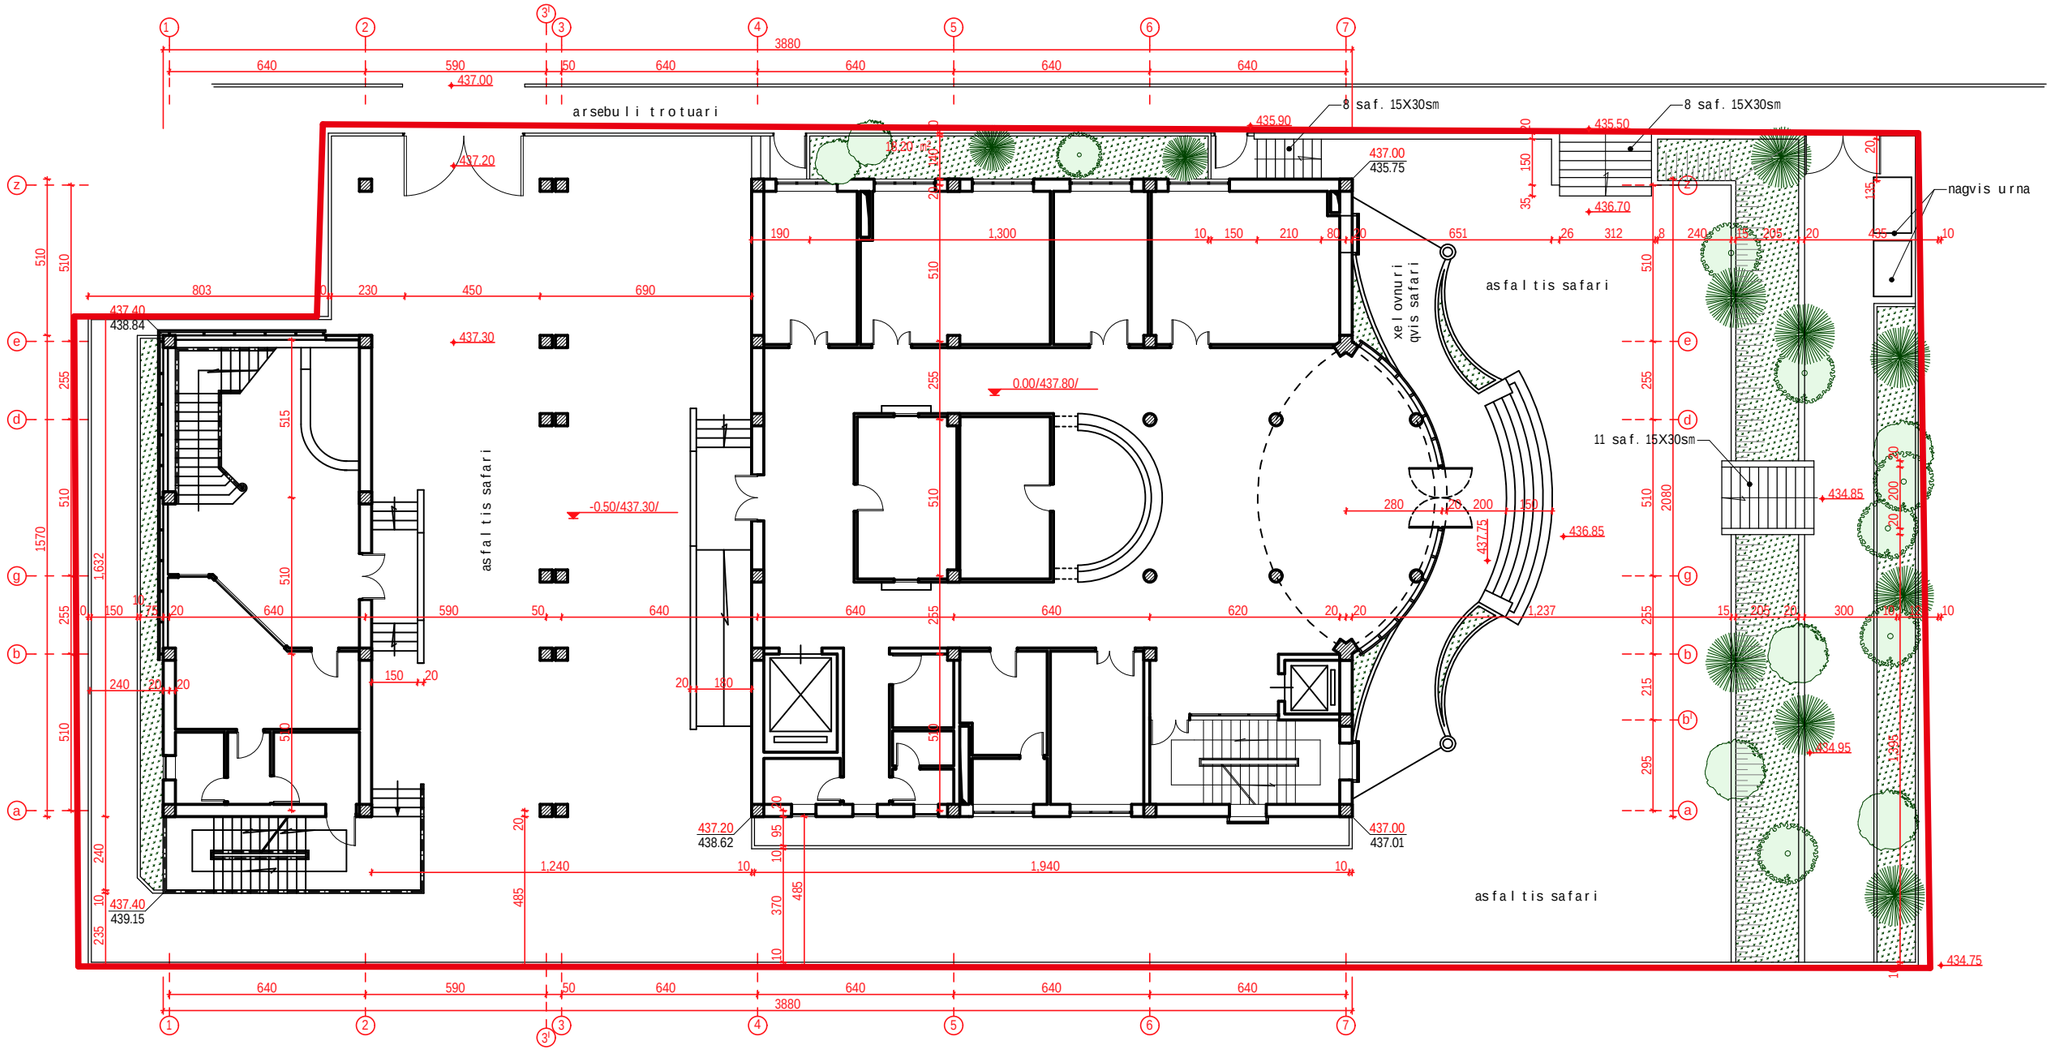

formati	A-3	dakveTis #
Tbilisi 2012 w.		9/12

eqsplikacia:

pirobiTi aRniSvnebi:

SeniSvna:

proeqtis saxelwodeba

q. TbilisSi, winandlis q. #9-Si md.
mravalproriliani
Tvalis klinikis
proeqti

Sps "axali saqqalaqmeqproeqti"
al. yazbegis gamz. #2
pekunis q. #34
Phone: (995 32) 37 52 26

Tanamdeboba	gvari	xelmowera
direqtori		b. mirianaSvili
avtori		v. cuxiSvili
Seasrula		g. avaliSvili
		T. mosiaSvili

dasaxeleba	masStabi
teritoriis keTilmowyobis gegma	1:200

stadia	furceli	furclebi
mp		