formati	A-3	dakveTis #
Tbilisi 2012 w.		9/12

sardafis sarTulis gegma

m 1:150

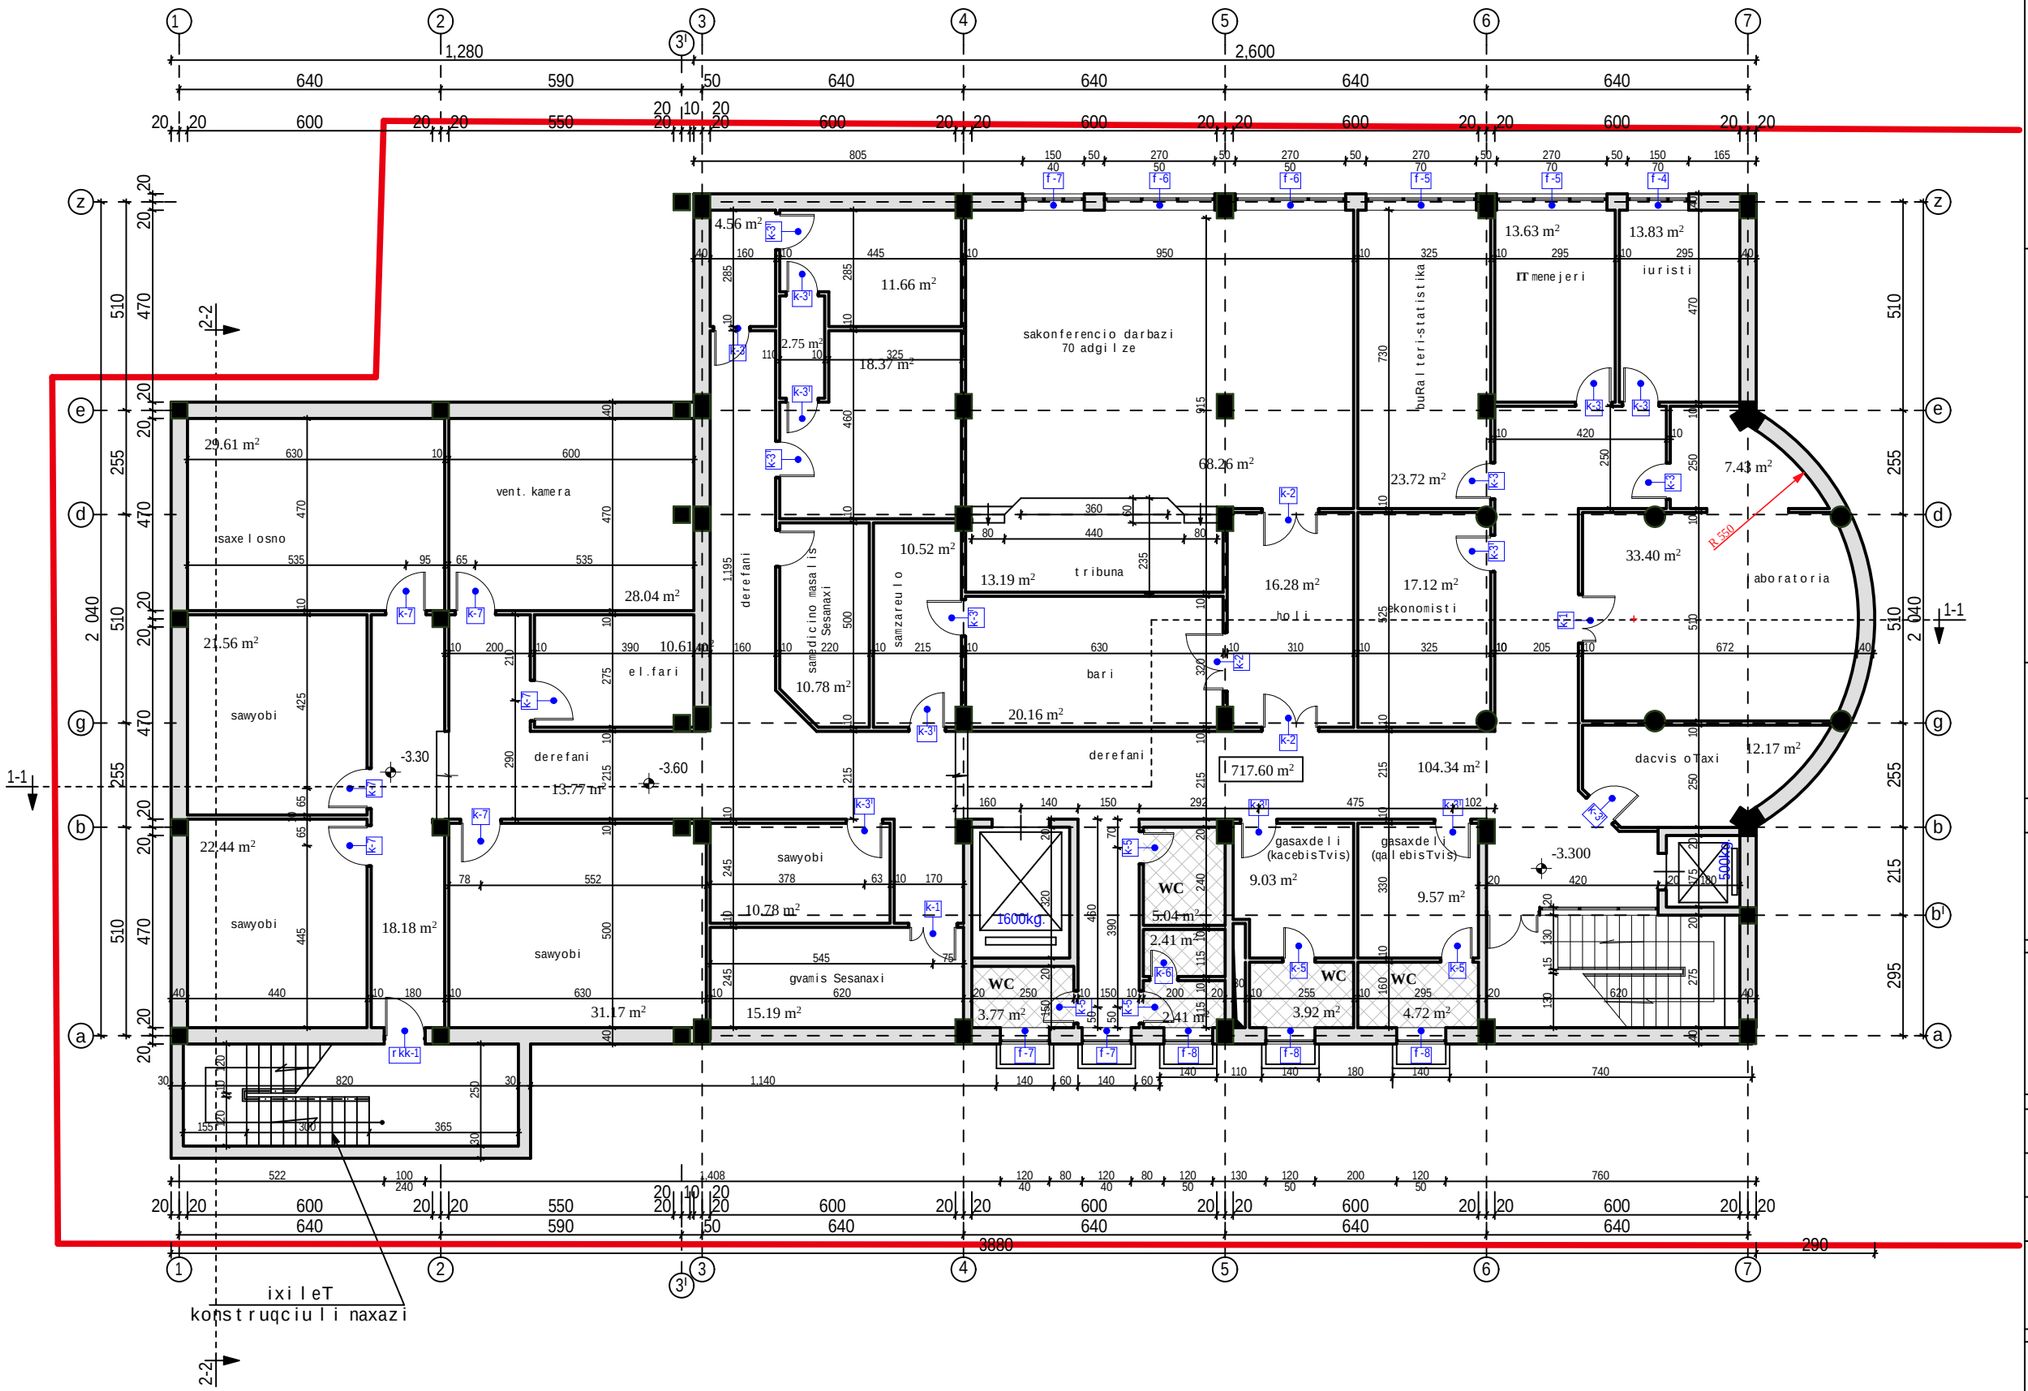

eqsplikacia:

pirobiTi aRniSvnebi:

SeniSvna:
wiTeli xazebi
srulad ix. gengemaze

proeqtis saxelwodeba

q. TbilisSi, winandlis q. #9-Si md.
mravalprofiliani
Tvalis klinikis
proeqti

Sps "axali saqqalaqmeqproeqti"
al. yazbegis gamz. #2
pekinis q. #34
Phone: (995 32) 37 52 26

Tanamdeboba	gvari	xelmowera
direqtori		b. mirianaSvili
avtori		v. cuxiSvili
Seasrula		g. avaliSvili
		T. mosiaSvili

dasaxeleba	masStabi
sardafis sarTulis gegma	1:150

stadia	furceli	furclebi
mp		

formati	A-3	dakveTis #
Tbilisi 2012 w.		9/12

IsarTulis gegma
m 1:150

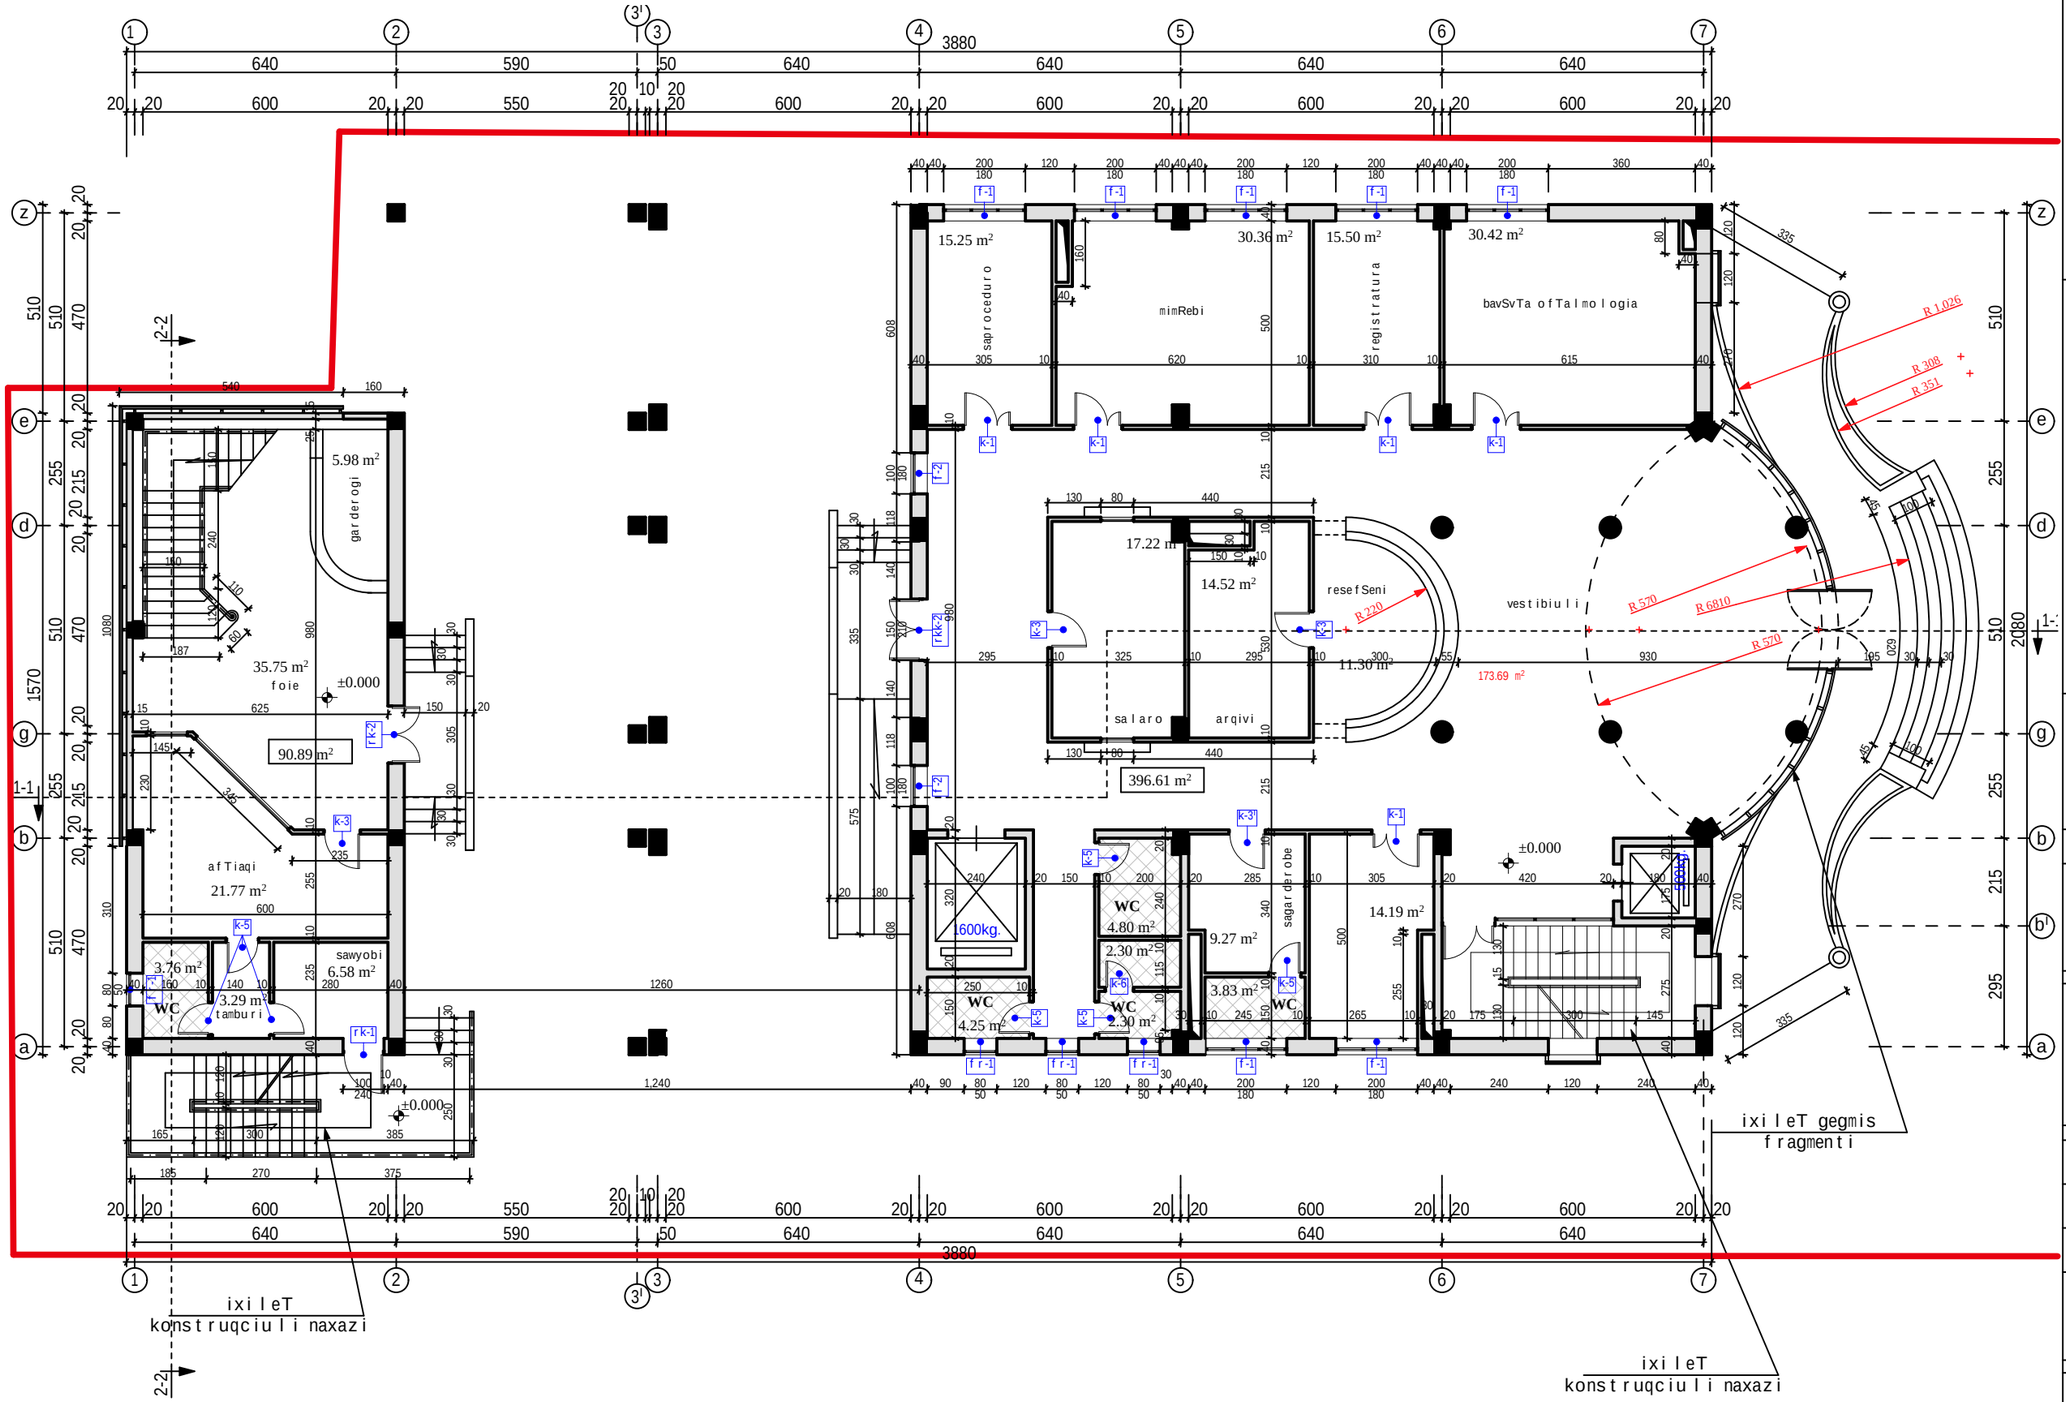

eqsplikacia:

pirobiTi aRniSvnebi:

SeniSvna:
wiTeli xazebi
srulad ix. gengemaze

proeqtis saxelwodeba

q. TbilisSi, winandlis q. #9-Si md.
mravalprofiliani
Tvalis klimikis
proeqti

Sps "axali saqqalamdeqiroeqti"
al. yazbegis gamz. #2
pekinis q. #34
Phone: (995 32) 37 52 26

Tanamdeboba	gvari	xelmowera
direqtori		b. mirianaSvili
avtori		v. cuxiSvili
Seasrula		g. avaliSvili
		T. mosiaSvili

dasaxeleba	masStabi
IsarTulis gegma	1:150

stadia	furceli	furclebi
mp		

formati A-3	dakveTis #
Tbilisi 2012 w.	9/12

II sarTuli gegma
m 1:150

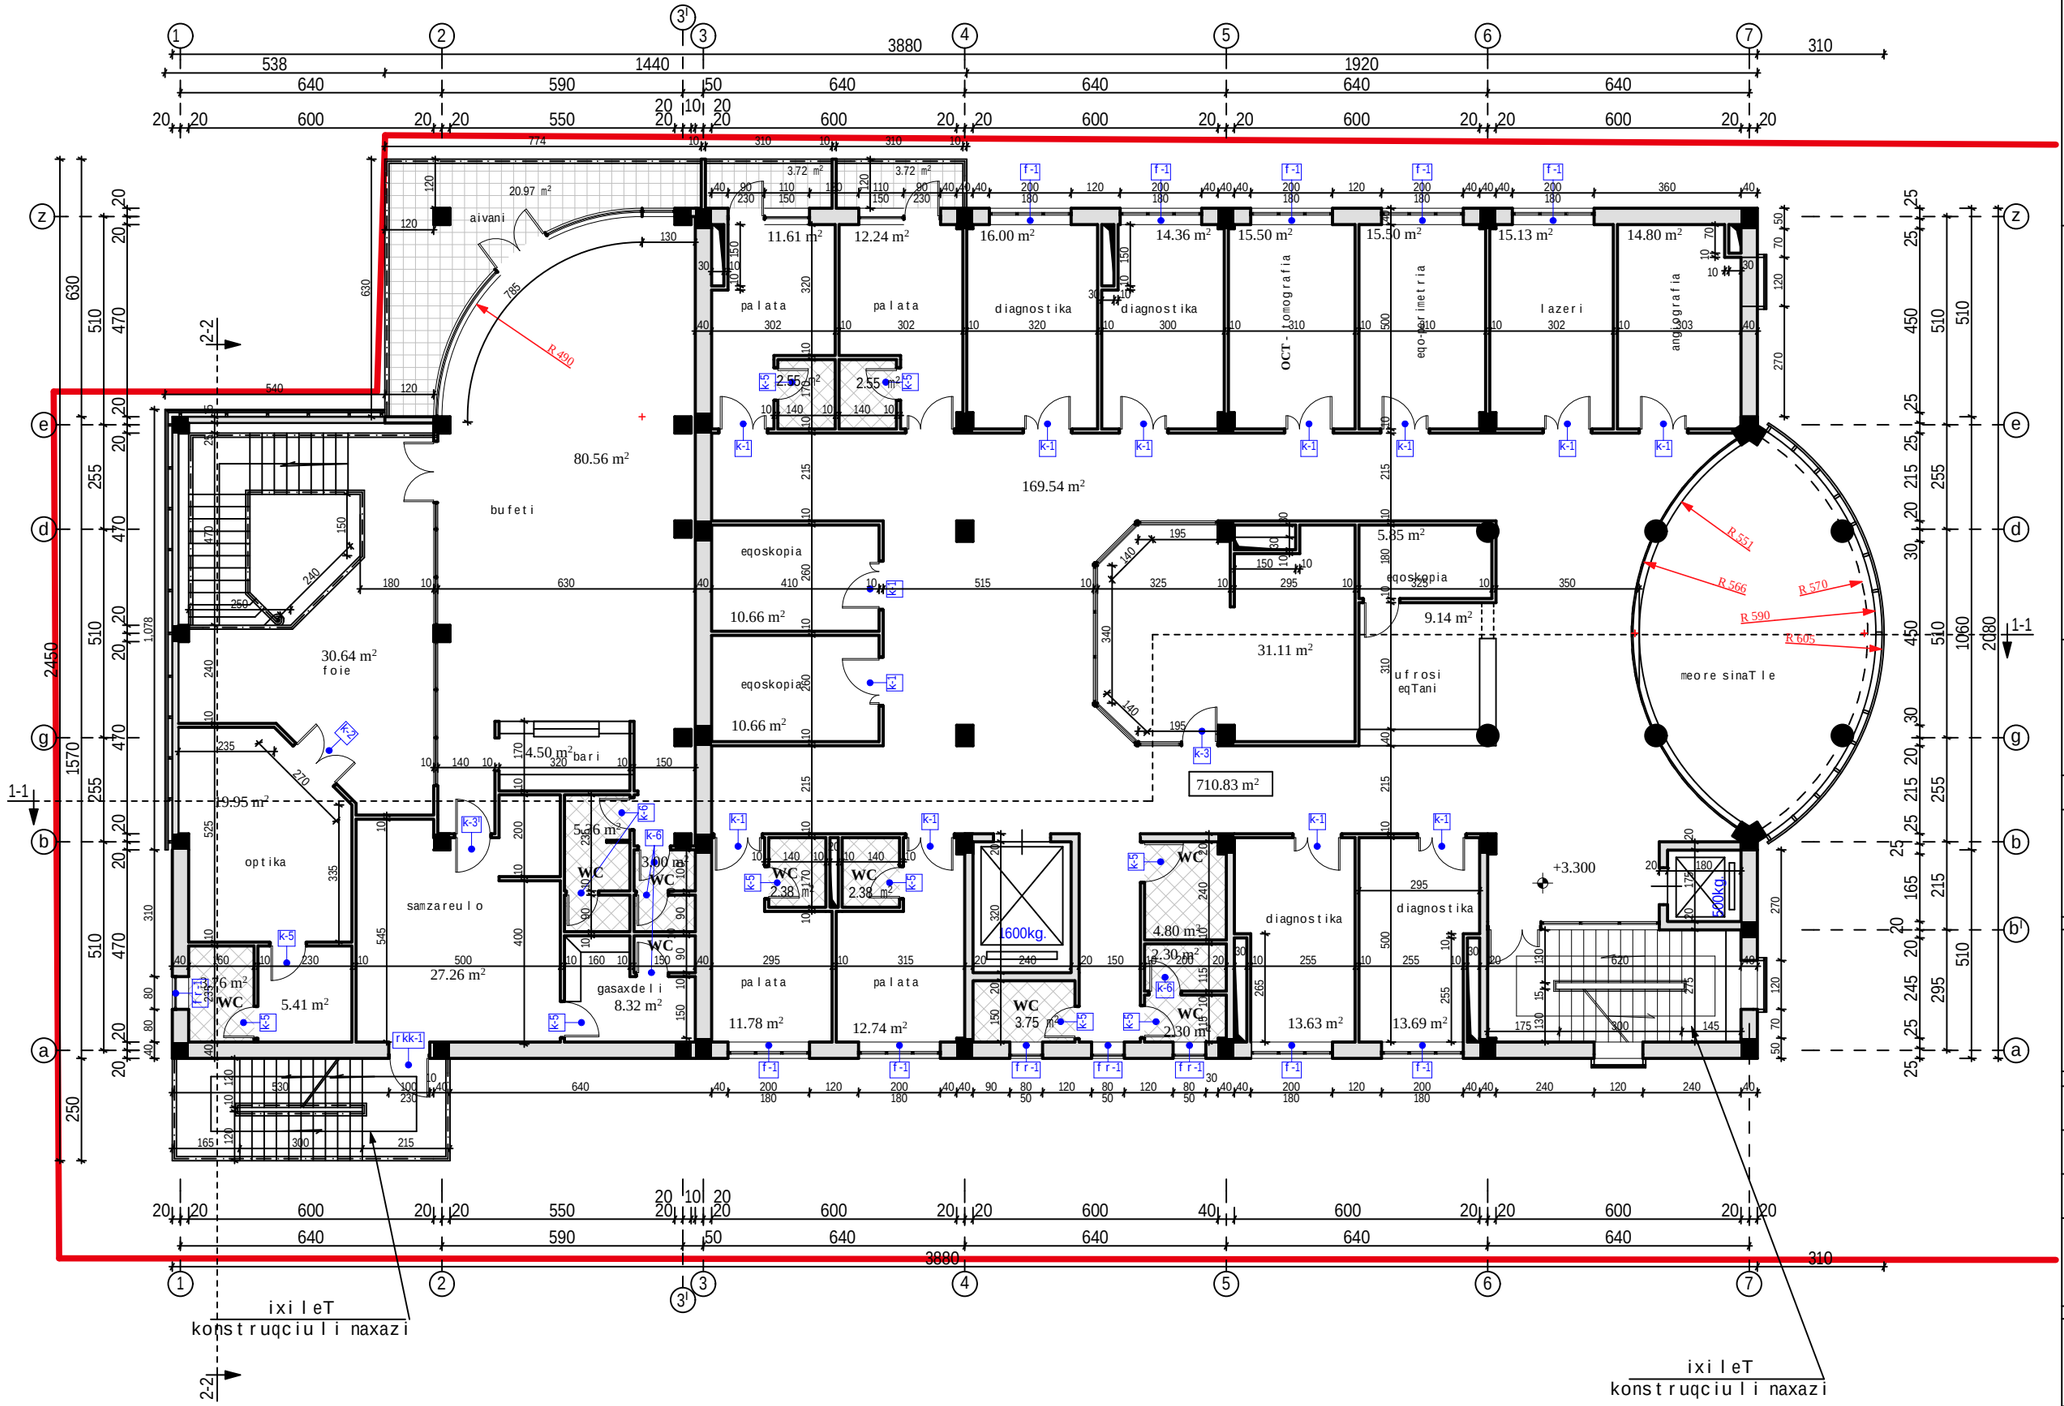

egsplikacia:

pirobiTi aRniSvnebi:

SeniSvna:
wiTeli xazebi
srulad ix. gengemaze

proeqtis saxelwodeba

q. TbilisSi, winandlis q. #9-Si md. mravalprofiliani Tvalis klinikis proeqti



Sps "axali saqarTvelo proeqti"
al. yazbegis gamz. #2
pekinis q. #34
Phone: (995 32) 37 52 26

Tanamdeboba	gvari	xelmowera
direqtori		b. mirianaSvili
avtori		v. cuxiSvili
Seasrula		g. avaliSvili
		T. mosiaSvili

dasaxeleba	masStabi
II sarTulis gegma	1:150

stadia	furceli	furclebi
mp		

formati A-3	dakveTis #
Tbilisi 2012 w.	9/12

egsplikacia:

pirobiTi aRniSvnebi:

SeniSvna:
wiTeli xazebi
srulad ix. gengemaze

proeqtis saxelwodeba

q. TbilisSi, winandlis q. #9-Si md.
mravalprofiliani
Tvalis klinikis
proeqti

Sps "axali saqmeebi"
al. yazbegis gamz. #2
pekinis q. #34
Phone: (995 32) 37 52 26

Tanamdeboba	gvari	xelmowera
direqtori		b. mirianaSvili
avtori		v. cuxiSvili
Seasrula		g. avaliSvili
		T. mosiaSvili

dasaxeleba	masStabi
III sarTulis gegma	1:150

stadia	furceli	furclebi
mp		

III sarTulis gegma
m 1:150

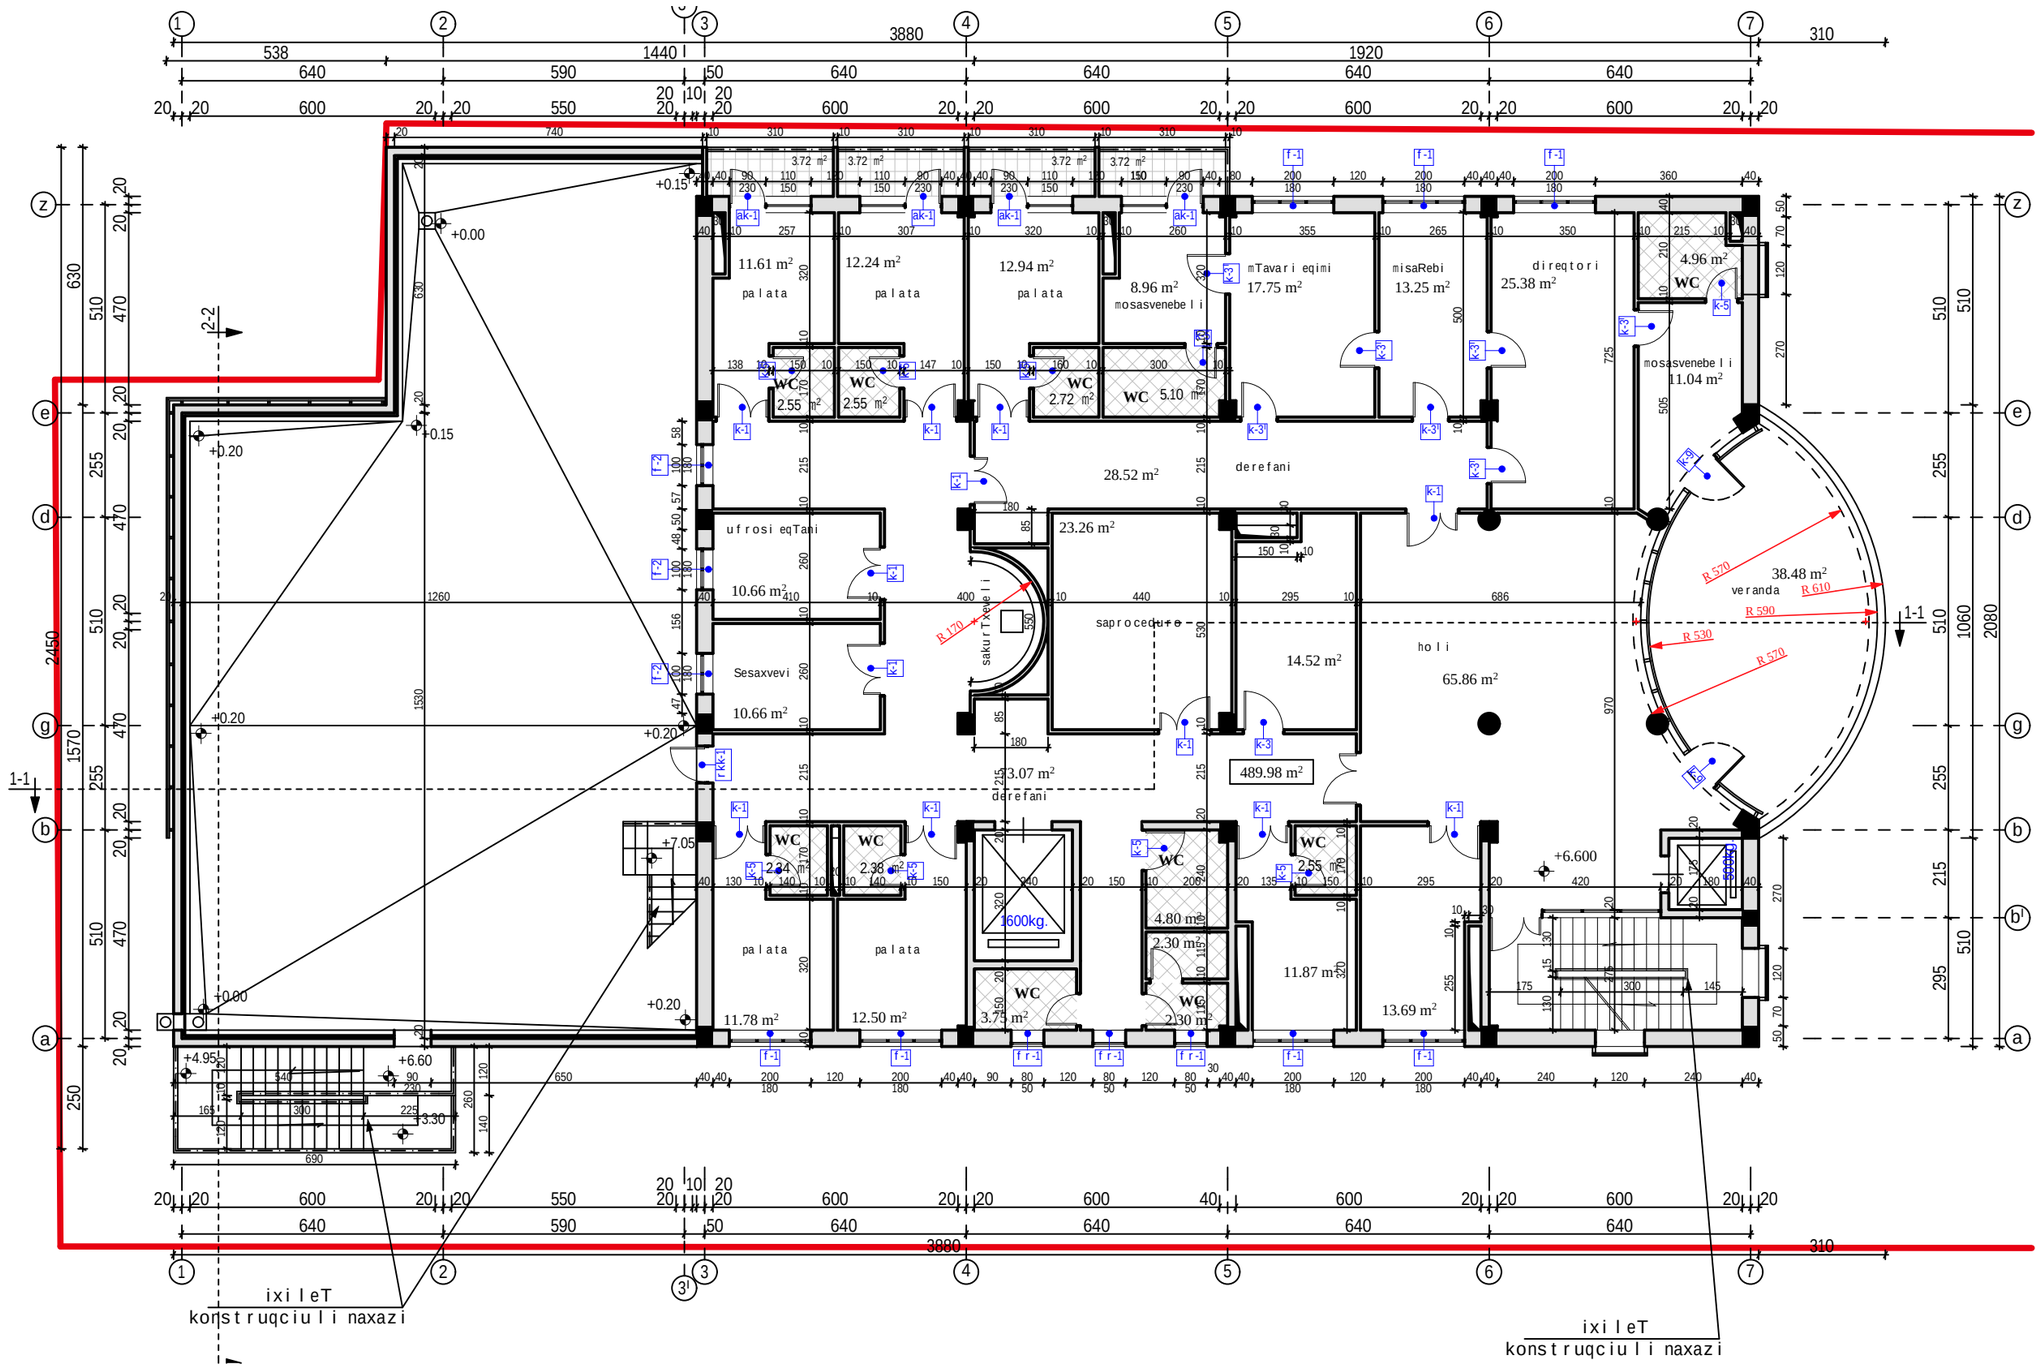

formati A-3	dakveTis #
Tbilisi 2012 w.	9/12

IV sarTulis gegma

m 1:150

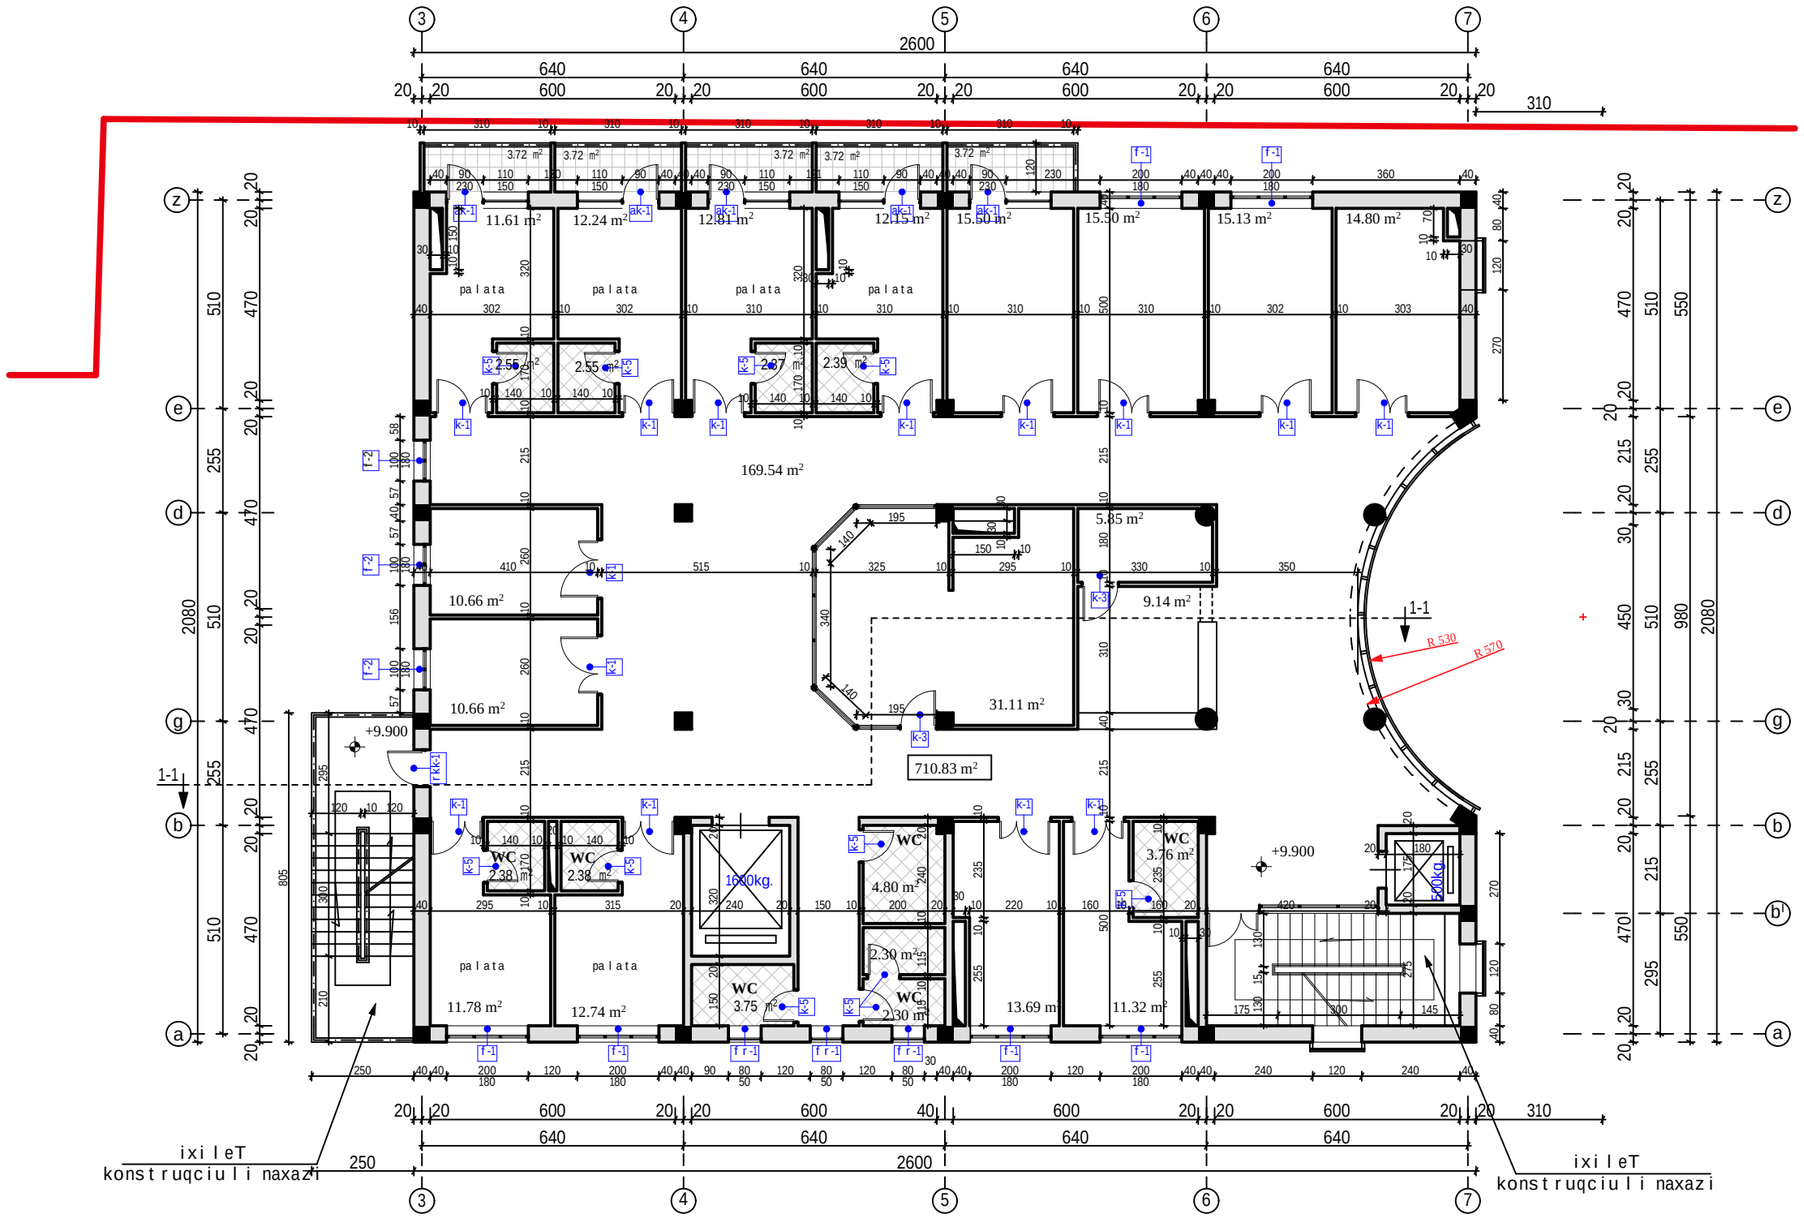

egsplikacia:

pirobiTi aRniSvnebi:

SeniSvna:
wiTeli xazebi
srulad ix. gengemaze

proeqtis saxelwodeba

q. TbilisSi, winandlis q. #9-Si md.
mravalprofiliani
Tvalis klinikis
proeqti

Sps "axali saqmeebi"
al. yazbegis gamz. #2
pekinis q. #34
Phone: (995 32) 37 52 26

Tanamdeboba	gvari	xelmowera
direqtori		b. mirianaSvili
avtori		v. cuxiSvili
Seasrula		g. avaliSvili
		T. mosiaSvili

dasaxeleba	*masStabi*
IV sarTulis gegma	1:150

stadia	*furceli*	*furclebi*
mp		

formati A-3	dakveTis # 9/12
Tbilisi 2012 w.	

V sarTuli gegma

m 1:150

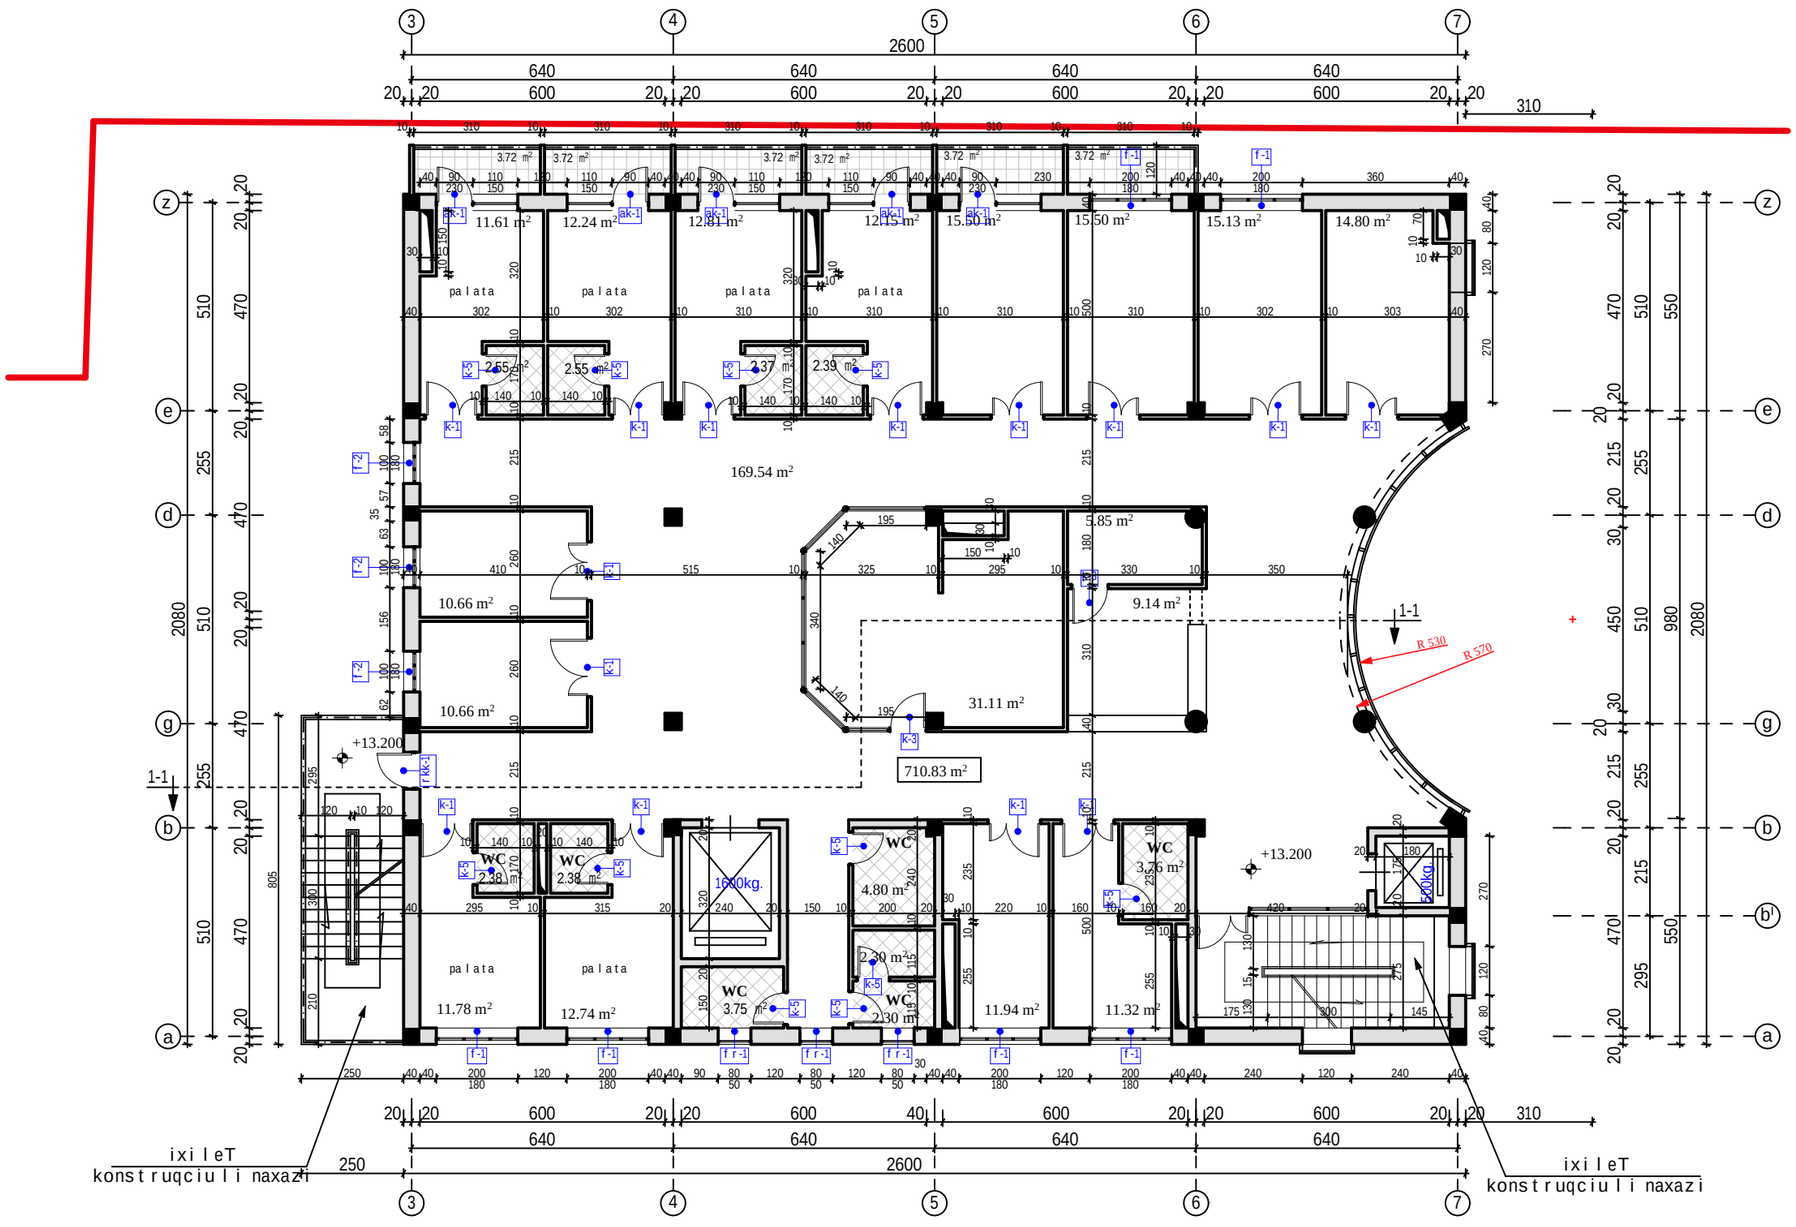

egsplikacia:

pirobiTi aRniSvnebi:

SeniSvna:

wiTeli xazebi
srulad ix. gengemaze

proeqtis saxelwodeba

q. TbilisSi, winandlis q. #9-Si md.
mravalprofiliani
Tvalis kliniKis
proeqti

Sps "axali saqmeebi proeqti"
al. yazbegis gamz. #2
pekinis q. #34
Phone: (995 32) 37 52 26

Tanamdeboba	gvari	xelmowera
direqtori		b. mirianaSvili
avtori		v. cuxiSvili
Seasrula		g. avaliSvili
		T. mosiaSvili

dasaxeleba	masStabi
Story	1:150

stadia	furceli	furclebi
mp		

formati A-3	dakveTis # 9/12
Tbilisi 2012 w.	

VI sarTulis gegma

m 1:150

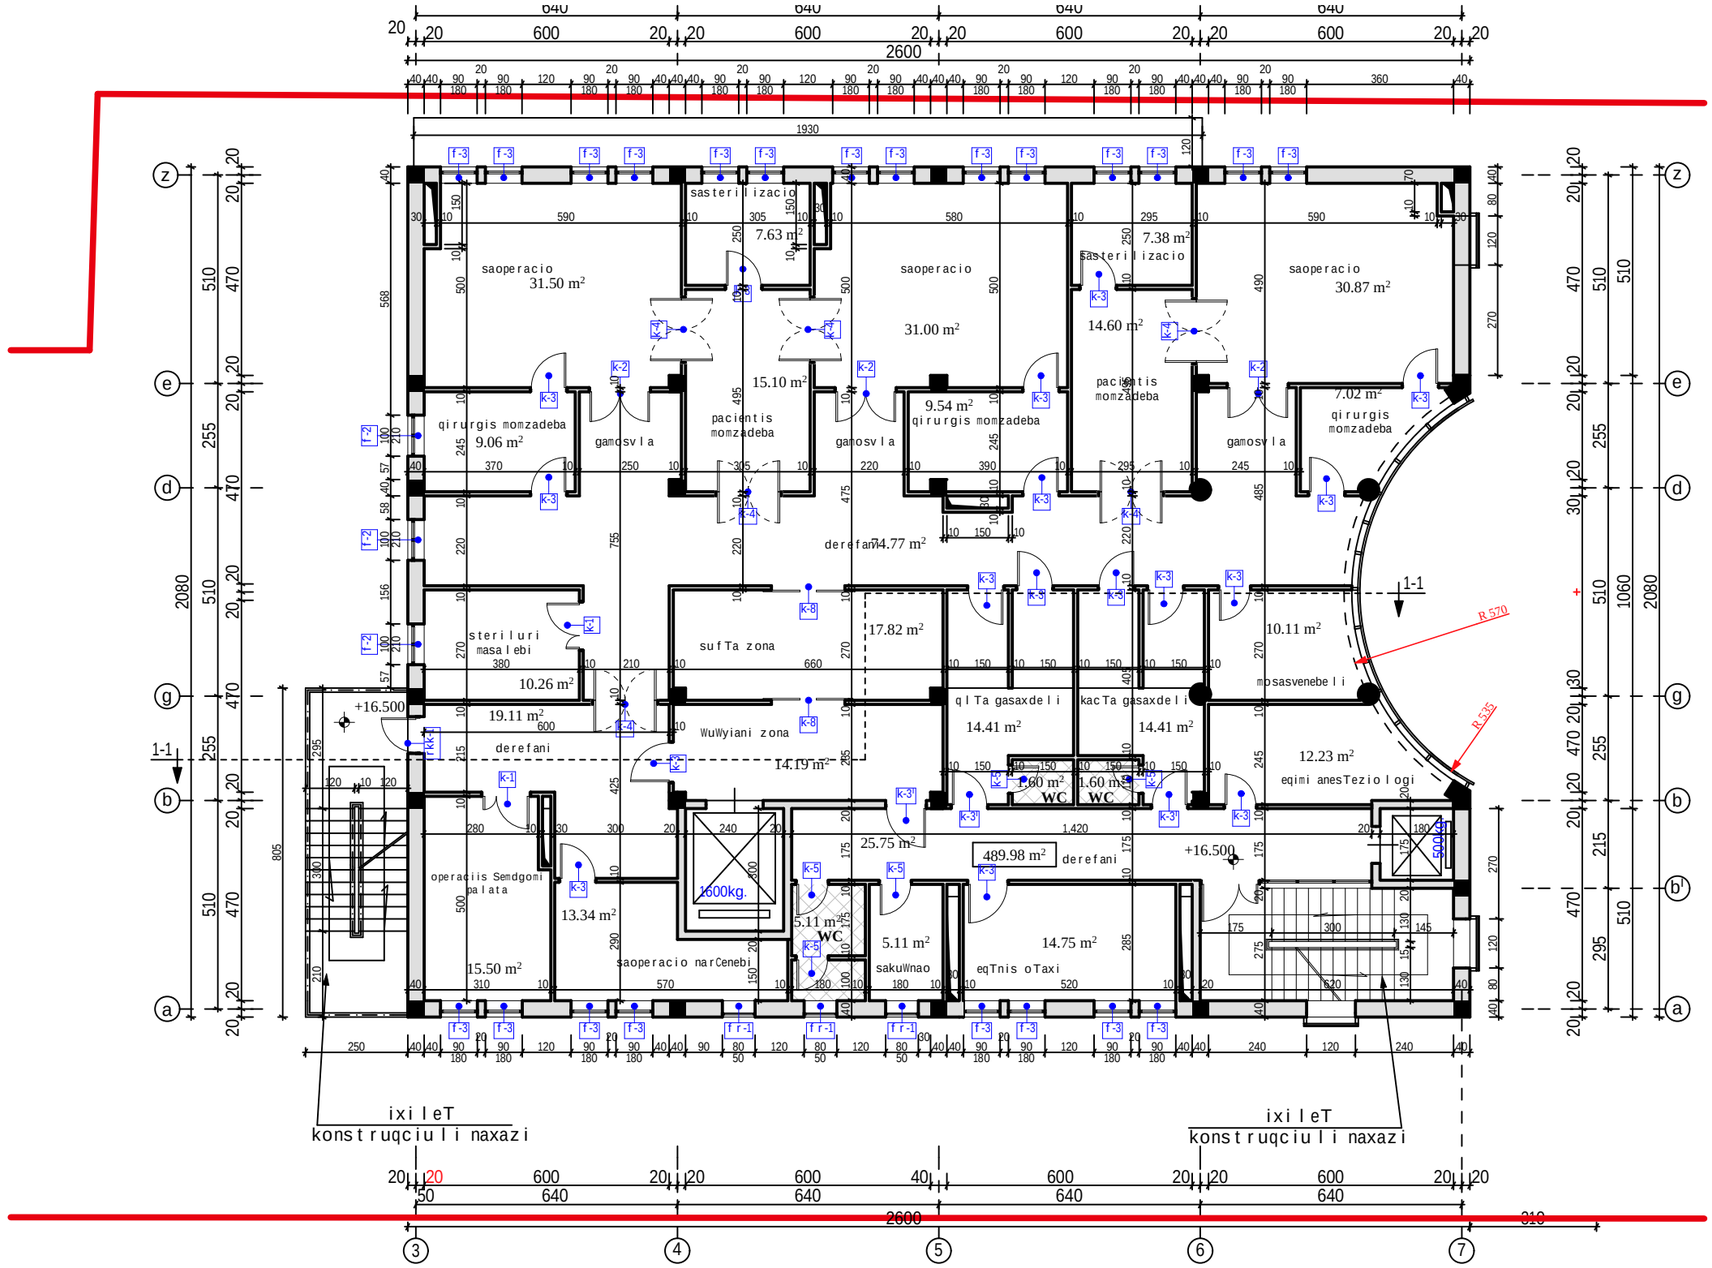

egsplikacia:

pirobiTi aRniSvnebi:

SeniSvna:

wiTeli xazebi srulad ix. gengemaze

proeqtis saxelwodeba

q. TbilisSi, winandlis q. #9-Si md. mravalprofiliani Tvalsაჩინო proeqti

Sps "axali saqalaqo proeqti"
al. yazbegis gamz. #2
pekinis q. #34
Phone: (995 32) 37 52 26

Tanamdeboba	gvari	xelmowera
direqtori		b. mirianaSvili
avtori		v. cuxiSvili
Seasrula		g. avaliSvili
		T. mosiaSvili

dasaxeleba	masStabi
VI sarTulis gegma	1:150

stadia	furceli	furclebi
mp		

teqnikuri sarTulis gegma

m 1:150

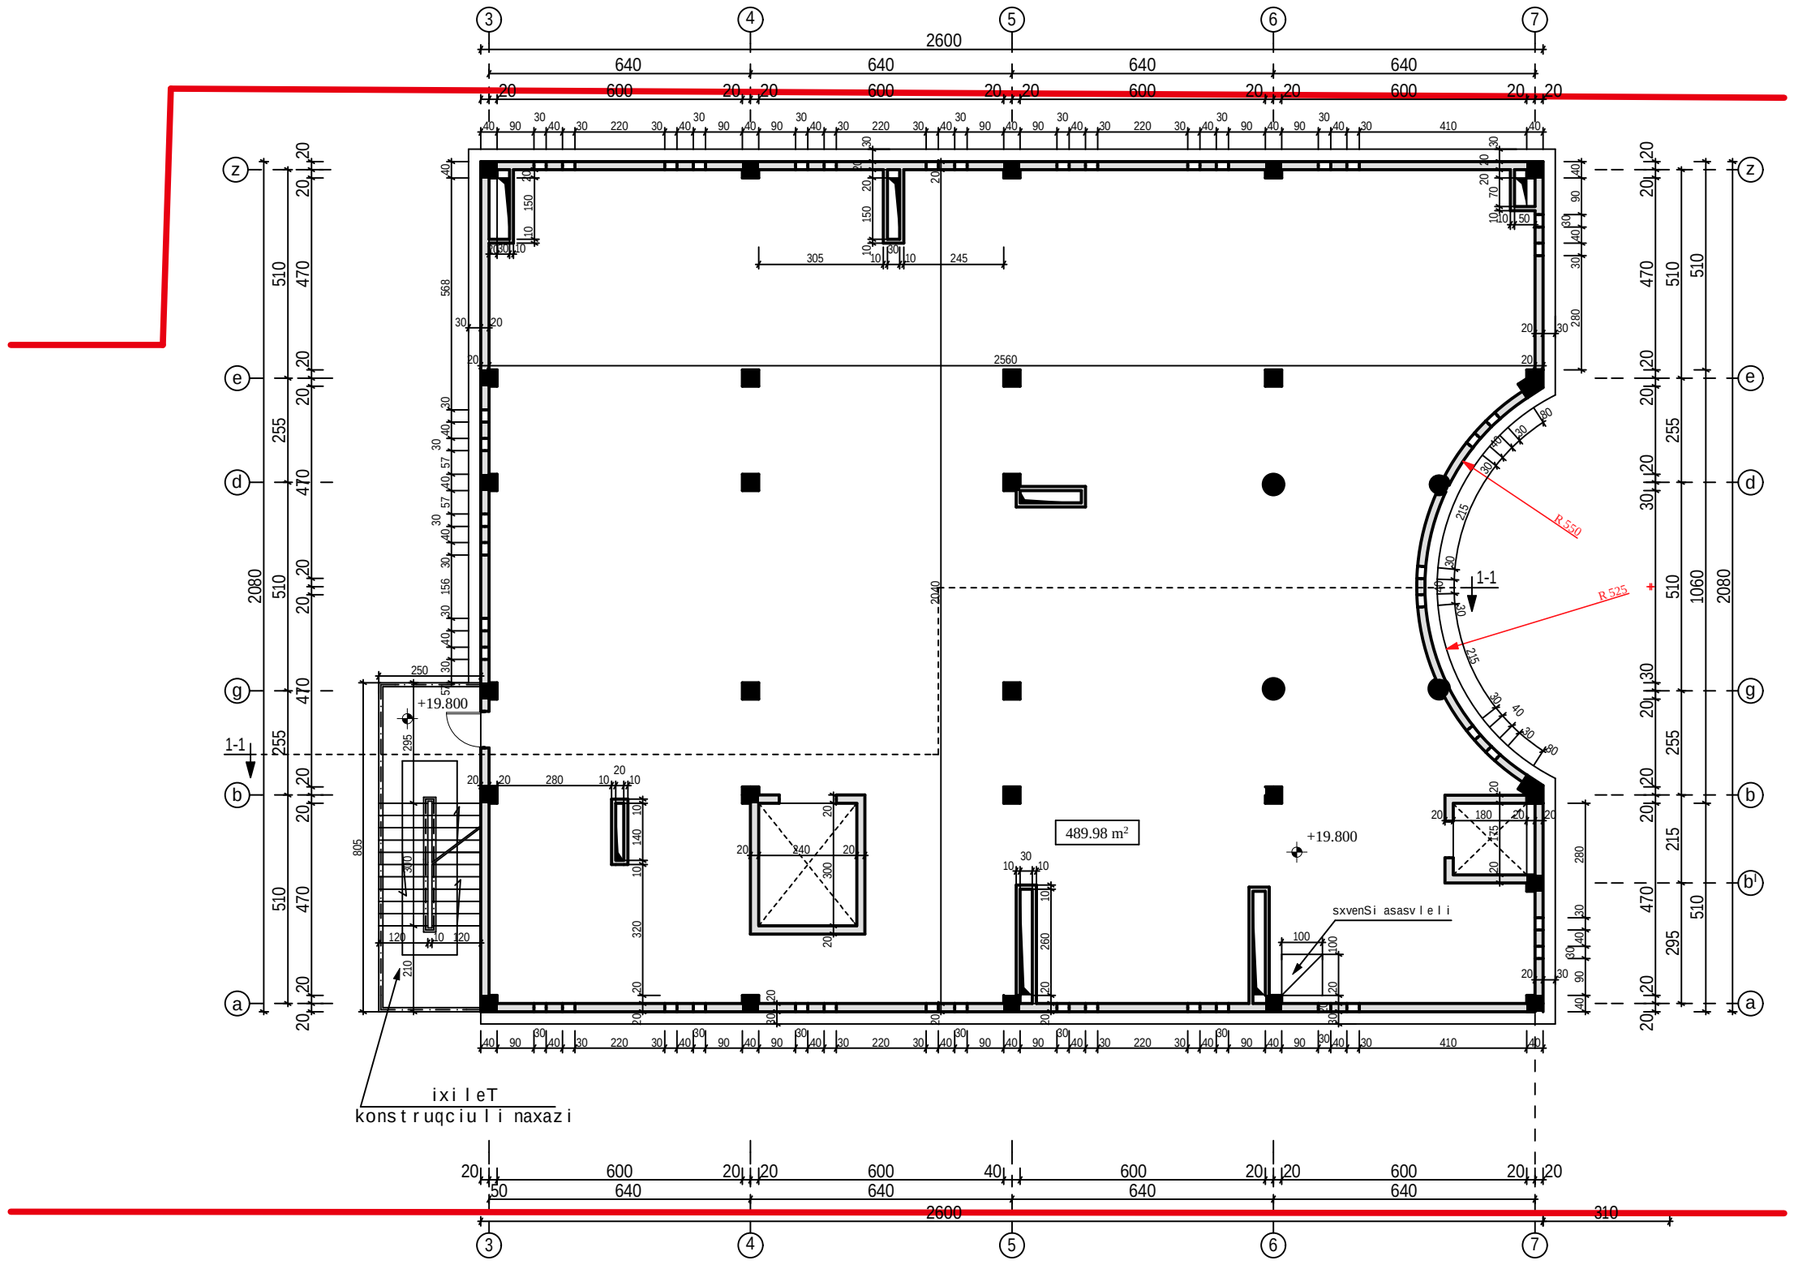

formati	A-3	dakveTis #
Tbilisi 2012 w.		9/12

eqsplikacia:

pirobiTi aRniSvnebi:

SeniSvna:
wiTeli xazebi
srulad ix. gengemaze

proeqtis saxelwodeba

q. TbilisSi, winandlis q. #9-Si md.
mravalprofiliani
Tvalis kimikis
proeqti

Sps "axali saqq. lamdeb. proeqti"
al. yazbegis gamz. #2
pekinis q. #34
Phone: (995 32) 37 52 26

Tanamdeboba	gvari	xelmowera
direqtori		b. mirianaSvili
avtori		v. cuxiSvili
Seasrula		g. avaliSvili
		T. mosiaSvili

dasaxeleba	masStabi
teqnikuri sarTulis gegma	1:150

stadia	furceli	furclebi
mp		

formati	A-3	dakveTis #
Tbilisi 2012 w.		9/12

saxuravis gegma
m 1:150

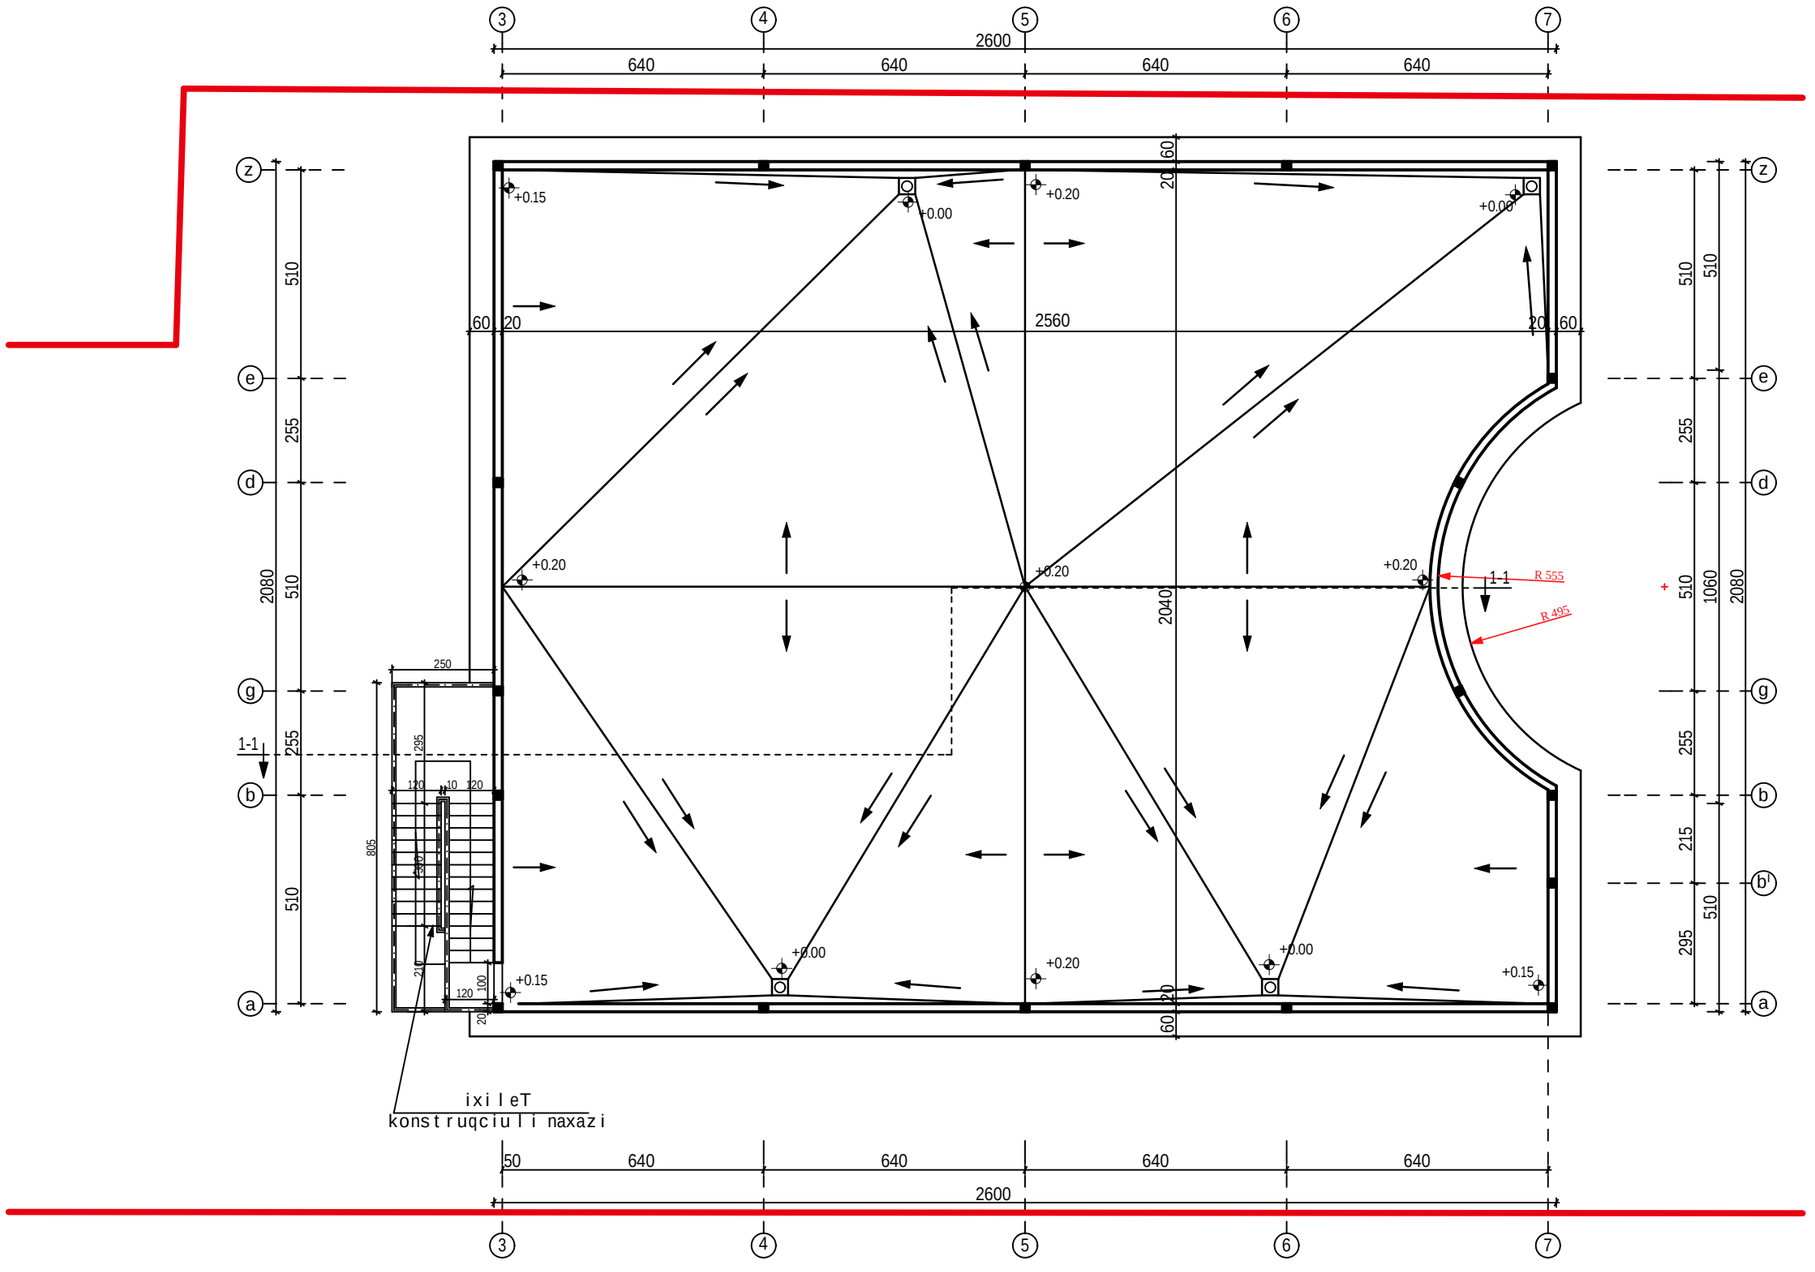

eqsplikacia:

pirobiTi aRniSvnebi:

SeniSvna:
wiTeli xazebi
srulad ix. gengemaze

proeqtis saxelwodeba

q. TbilisSi, winandlis q. #9-Si md.
mravalprofiliani
Tvalis kimikis
proeqti

Sps "axali saqq. lamdeb. proeqti"

al. yazbegis gamz. #2
pekinis q. #34
Phone: (995 32) 37 52 26

Tanamdeboba	gvari	xelmowera
direqtori		b. mirianaSvili
avtori		v. cuxiSvili
Seasrula		g. avaliSvili
		T. mosiaSvili

dasaxeleba	masStabi
saxuravis gegma	1:150

stadia	furceli	furclebi
mp		