formati	A-3	dakveTis #
Tbilisi 2012 w.		9/12

Wrili 1-1
m 1:150

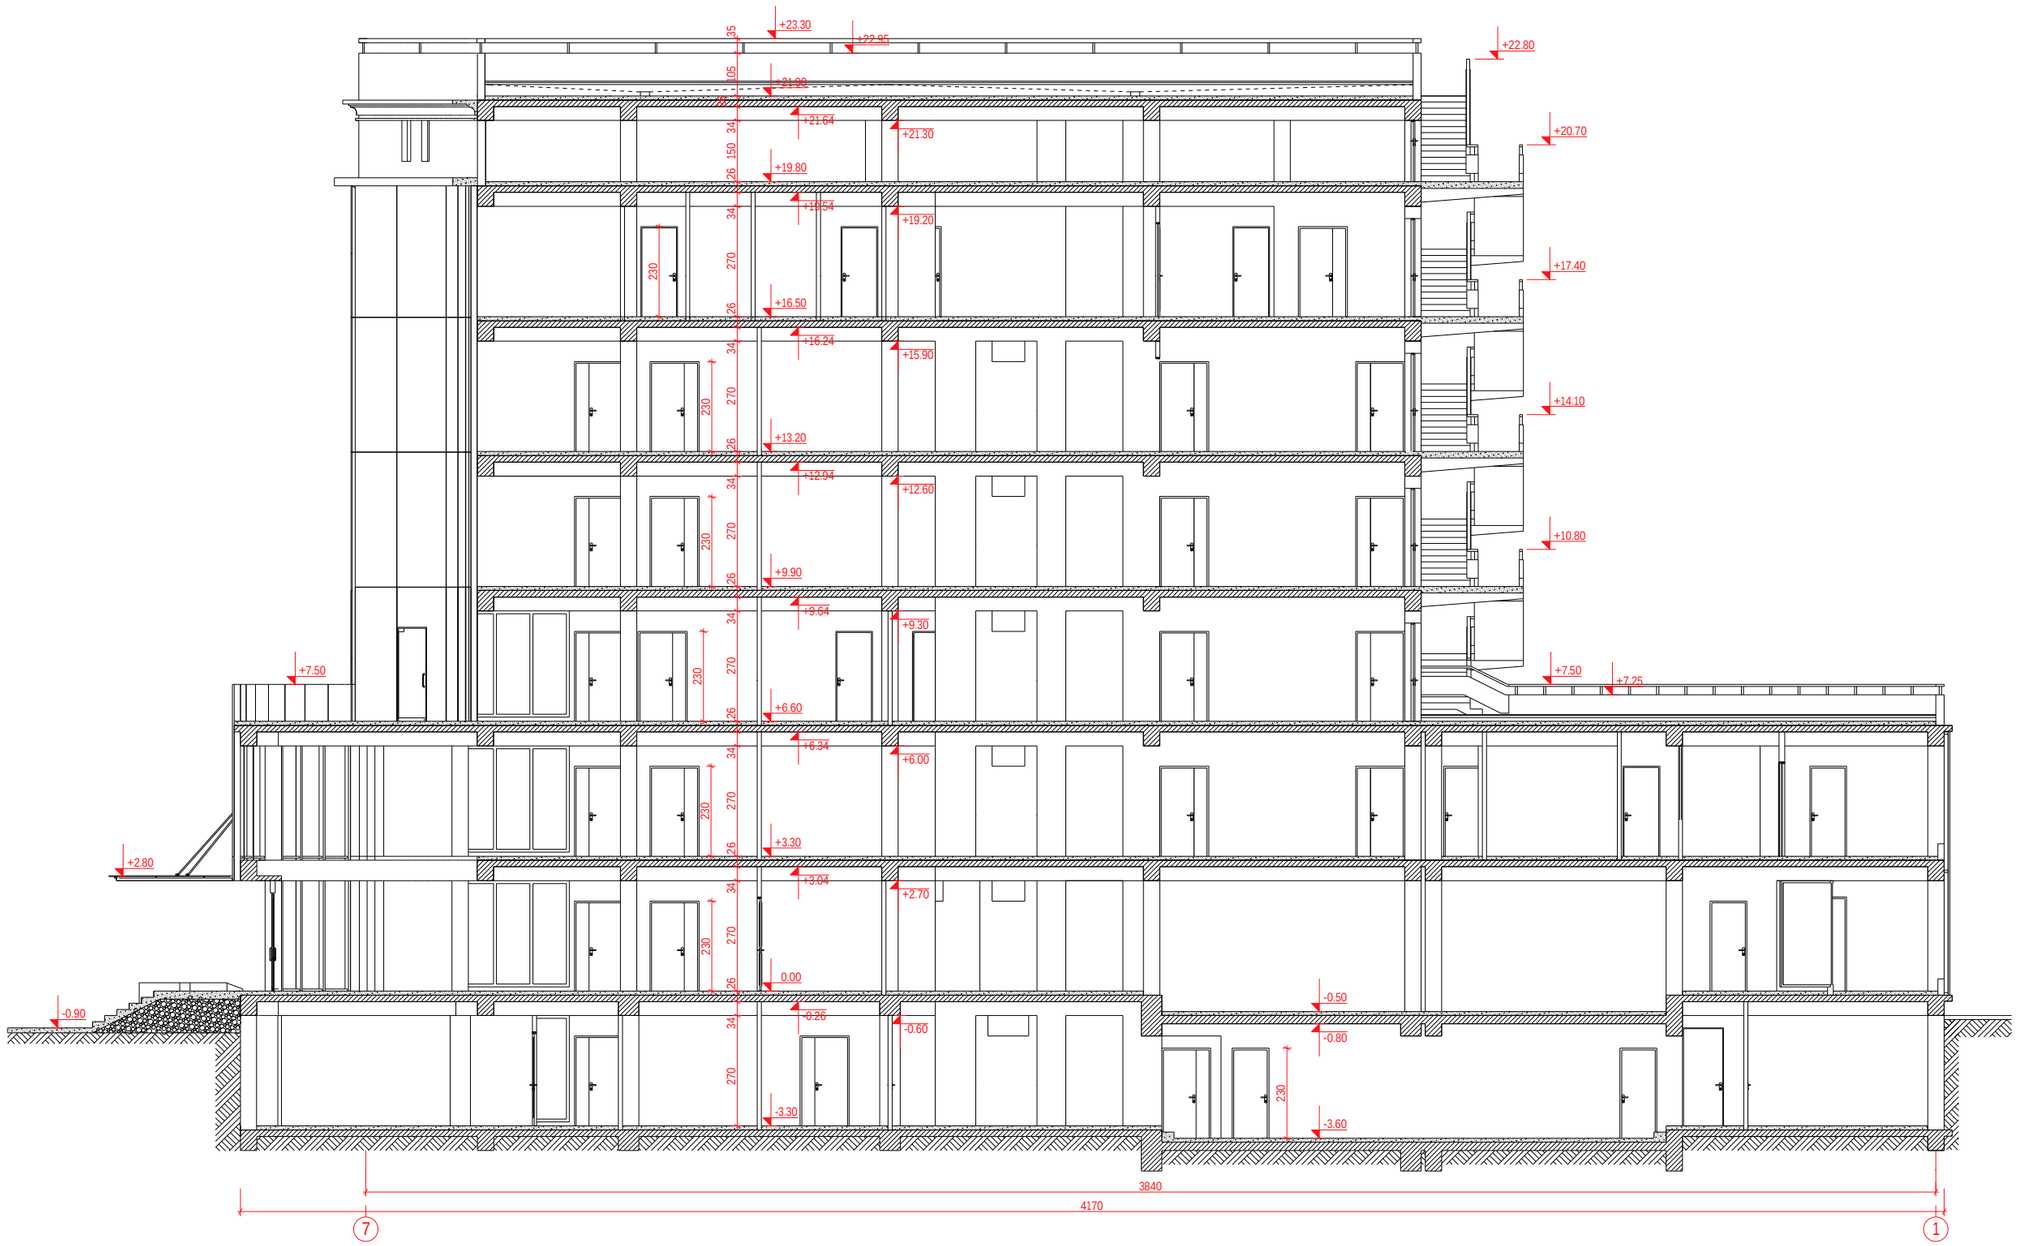

eqsplikacia:

pirobiTi aRniSvnebi:

SeniSvna:
wiTeli xazebi
srulad ix. gengemaze

proeqtis saxelwodeba

q. TbilisSi, winandlis q. #9-Si md.
mravalprofiliani
Tvalis klinikis
proeqti

Sps "axali saqqalaqmsegproeqti"
al. yazbegis gamz. #2
pekinis q. #34
Phone: (995 32) 37 52 26

Tanamdeboba	gvari	xelmowera
direqtori		b. mirianaSvili
avtori		v. cuxiSvili
Seasrula		g. avaliSvili
		T. mosiaSvili

dasaxeleba	masStabi
Wrili 1-1	1:150

stadia	furceli	furclebi
mp		

formati	A-3	dakveTis #
Tbilisi 2012 w.		9/12

eqsplikacia:

pirobiTi aRniSvnebi:

SeniSvna:
wiTeli xazebi
srulad ix. gengemaze

Wrili 2-2
m 1:150

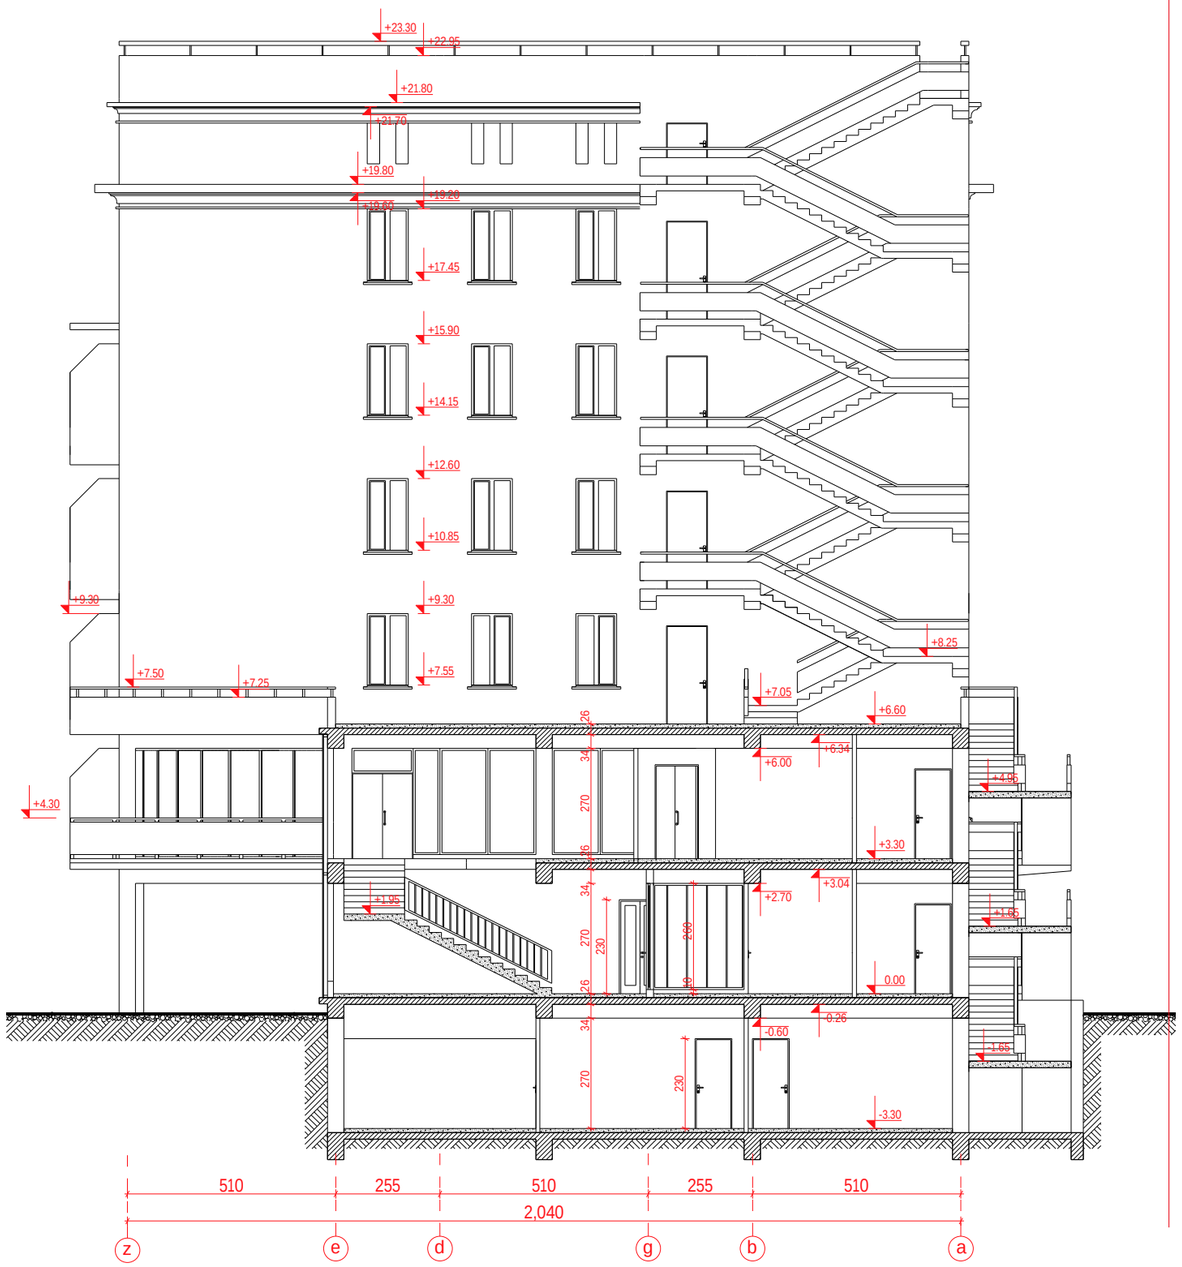

proeqtis saxelwodeba

q. TbilisSi, winandlis q. #9-Si md.
mravalprofiliani
Tvalis klimikis
proeqti



Sps "axali saqqalaqmeqproeqti"
al. yazbegis gamz. #2
pekinis q. #34
Phone: (995 32) 37 52 26

Tanamdeboba	gvari	xelmowera
direqtori		b. mirianaSvili
avtori		v. cuxiSvili
Seasrula		g. avaliSvili
		T. mosiaSvili

dasaxeleba	masStabi
Wrili 2-2	1:150

stadia	furceli	furclebi
mp		