გენ-გეგმა

X=490250
Y=4617050

AB5

შ. პ. ს. ეი ბი 5, ინგოროყვას N19 , 0108 თბილისი

დირექტორი: დ. ლოსაბერიძე
არქიტექტორი: რ.ტყეშელაძე
არქიტექტორი: დ. ლოსაბერიძე
დაამუშავა: შ. ჯოჯუა
დამკვეთი:

პროექტის სახელწოდება:
მრავალბინიანი საცხოვრებელი სახლი
ქ.თბილისი, ვარკეთილი 3-ის საცხოვრებელი რაიონი, საზოგად.ცენტრის ტერ. (ნაწილი ნაკვეთი 15/6)

არქიტექტურული ნაწილი

ნახაზი:
გენ-გეგმა

ფურცელი:

მასშტაბი: 1:500 ფორმატი: A2

8/15/2017

სიმარლის განმსაზღვრელი სხივი 1

წითელი ხაზი

წითელი ხაზი

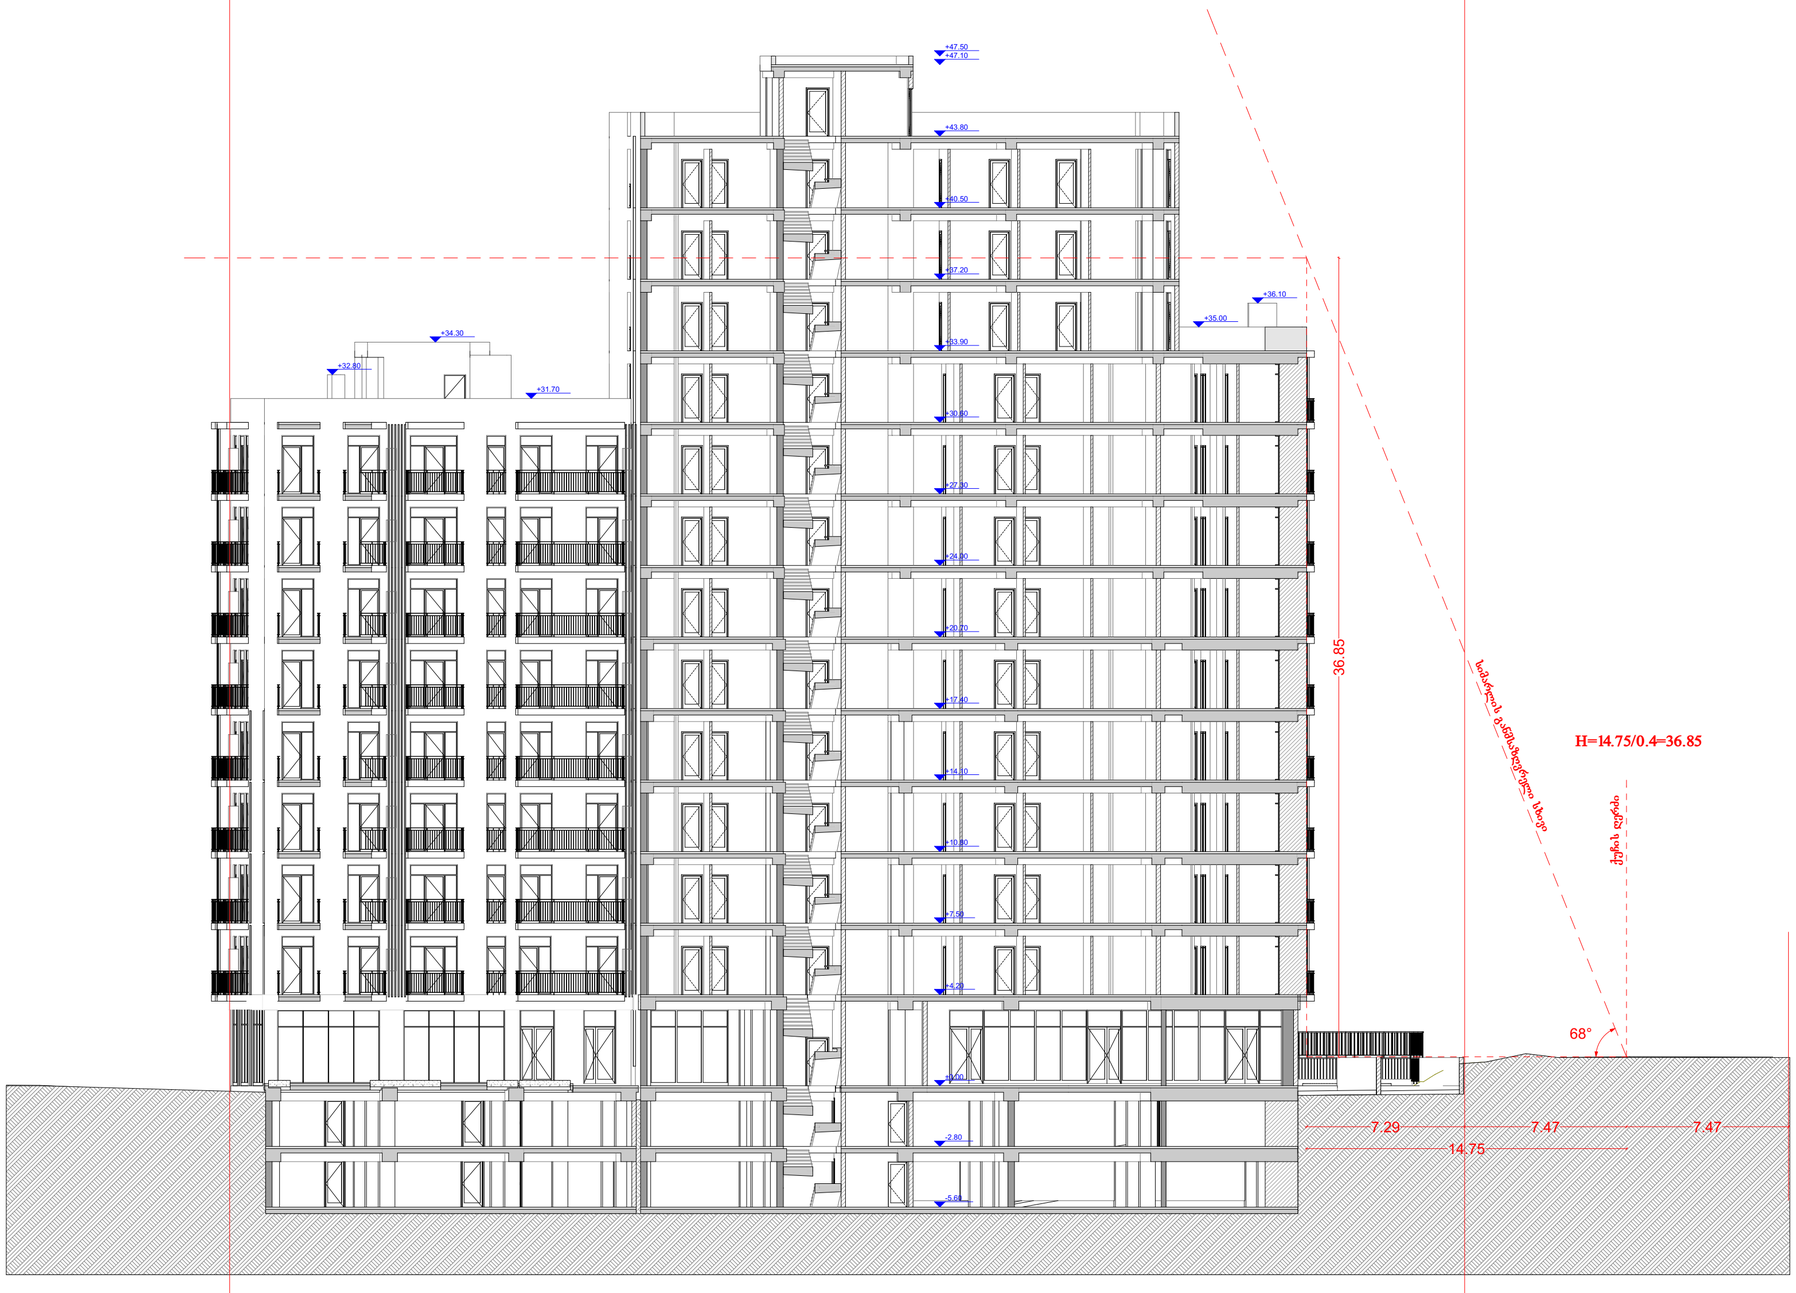

AB5

შ. პ. ს. ეი ბი 5, ინვოისის N19 , 0108 თბილისი

დირექტორი: დ. ლისაბერაძე

არქიტექტორი: რ.ტყემალაძე

არქიტექტორი: დ. ლისაბერაძე

დაამუშავა: შ. ჯოჯუა

დამკვეთი:

პროექტის საზღვრობა:

მრავალბინიანი საცხოვრებელი სახლი

ქ.თბილისი, ვარკეთილი 3-ის საცხოვრებელი რაიონი, საზოგად.ცენტრის ტერ. (ნაწილი ნაკვეთი 15/6)

არქიტექტურული ნაწილი

ნახაზი:

სხივი I-1

ფურცელი:

მასშტაბი: 1:200 ფორმატი: A2

8/15/2017

წითელი ხაზი

სიმარლის განმსაზღვრელი სხივი 2

წითელი ხაზი

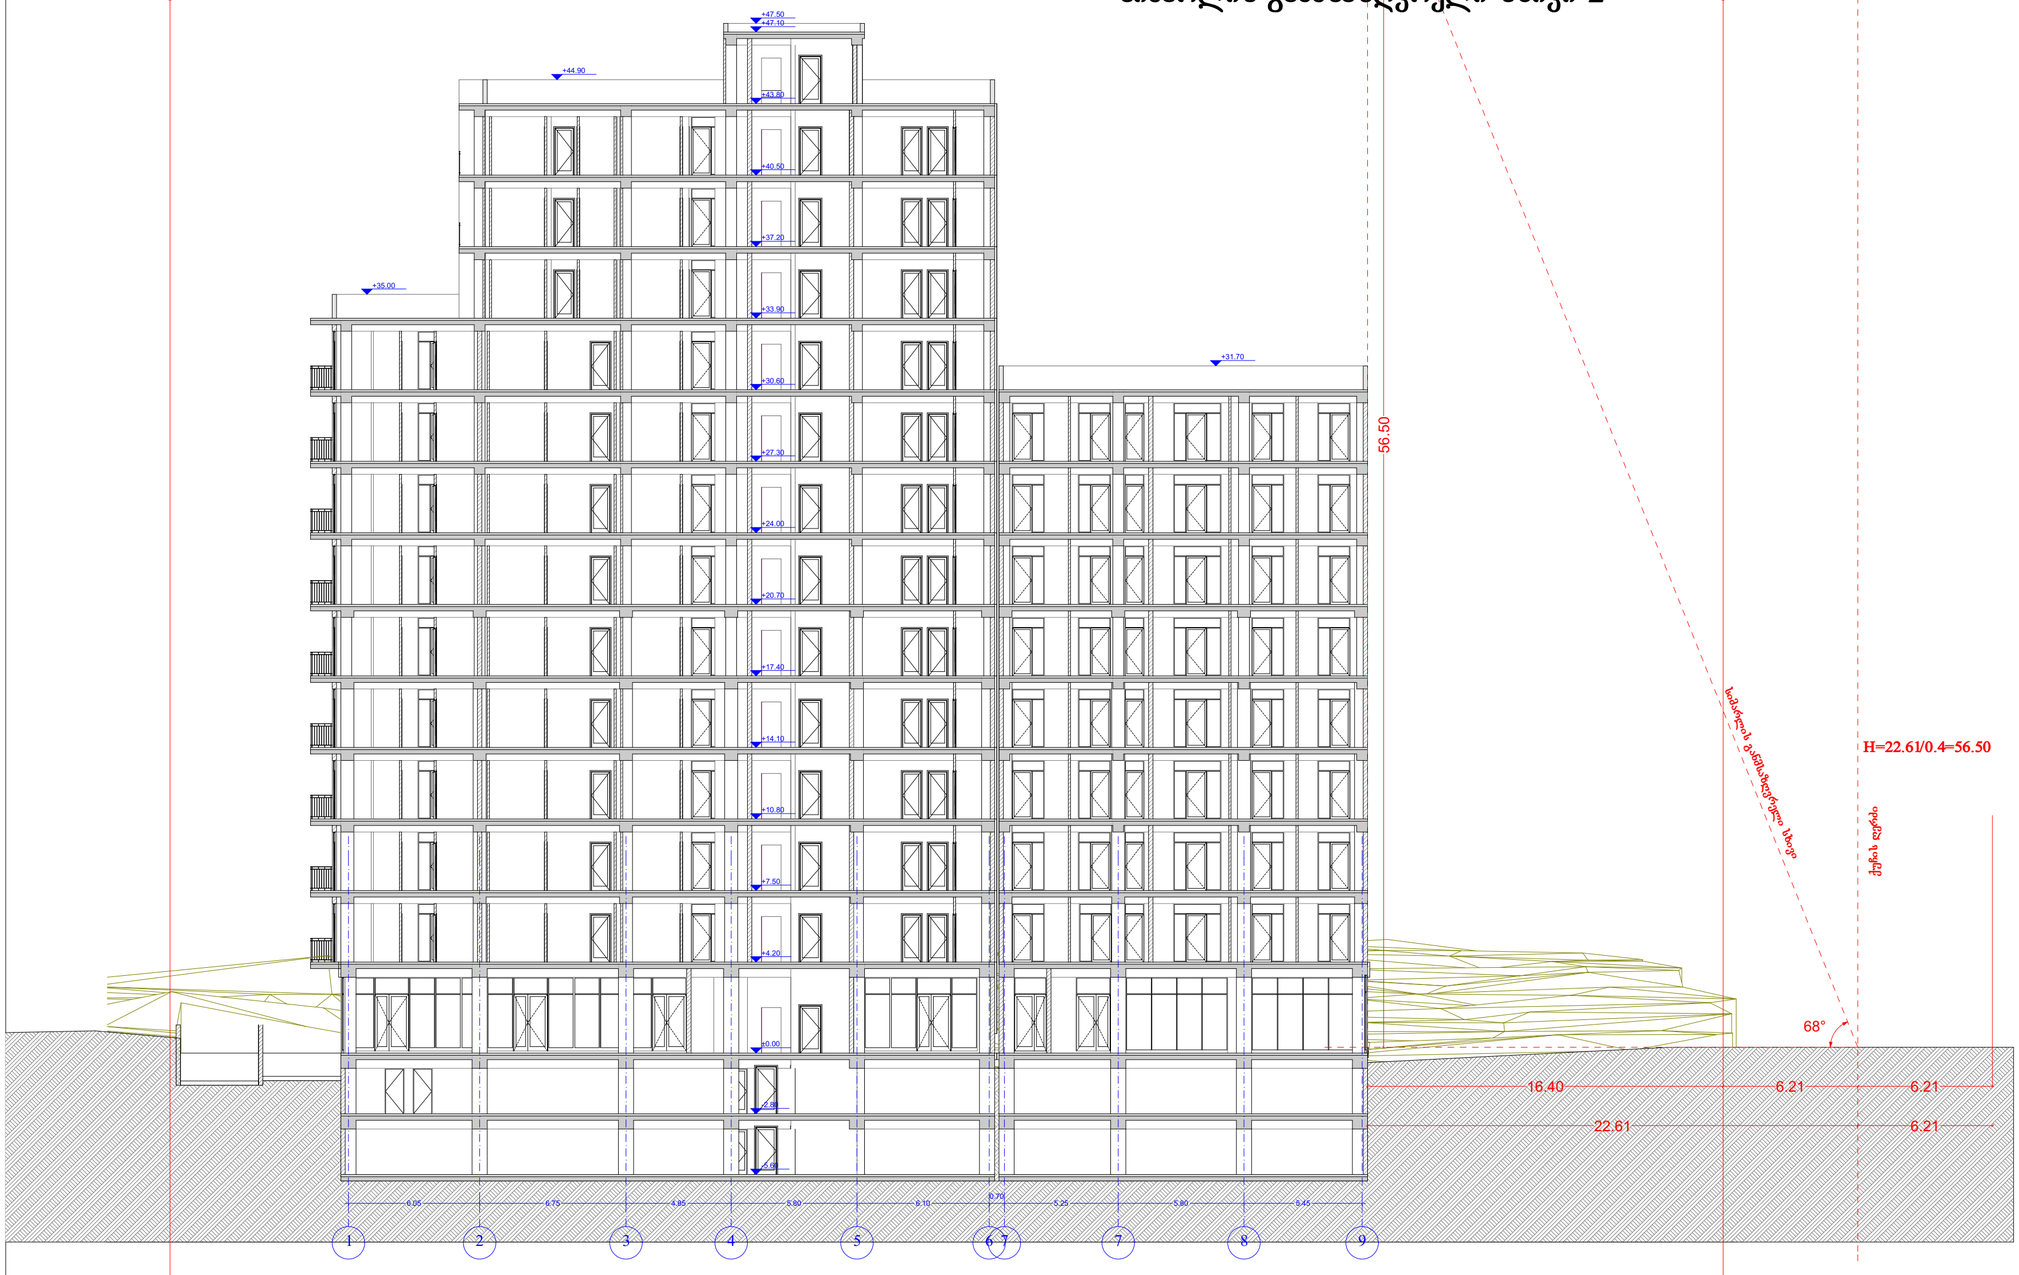

AB5

შ. პ. ს. ეი ბი 5, ინგოროყვას N19 , 0108 თბილისი

დირექტორი: დ. ლისაბერაძე

არქიტექტორი: რ.ტყემალაძე

არქიტექტორი: დ. ლისაბერაძე

დაამუშავა: შ. ჯოჯუა

დამკვეთი:

პროექტის სახელწოდება:

მრავალბინიანი საცხოვრებელი სახლი

ქ.თბილისი, ვარკეთილი 3-ის საცხოვრებლი რაიონი, საზოგად.ცენტრის ტერ. (ნაწილი ნაკვეთი 15/6)

არქიტექტურული ნაწილი

ნახაზი:

სხივი 2-2

ფურცელი:

მასშტაბი: 1:200 ფორმატი: A2

8/15/2017