გენგეგმა მ. 1:500

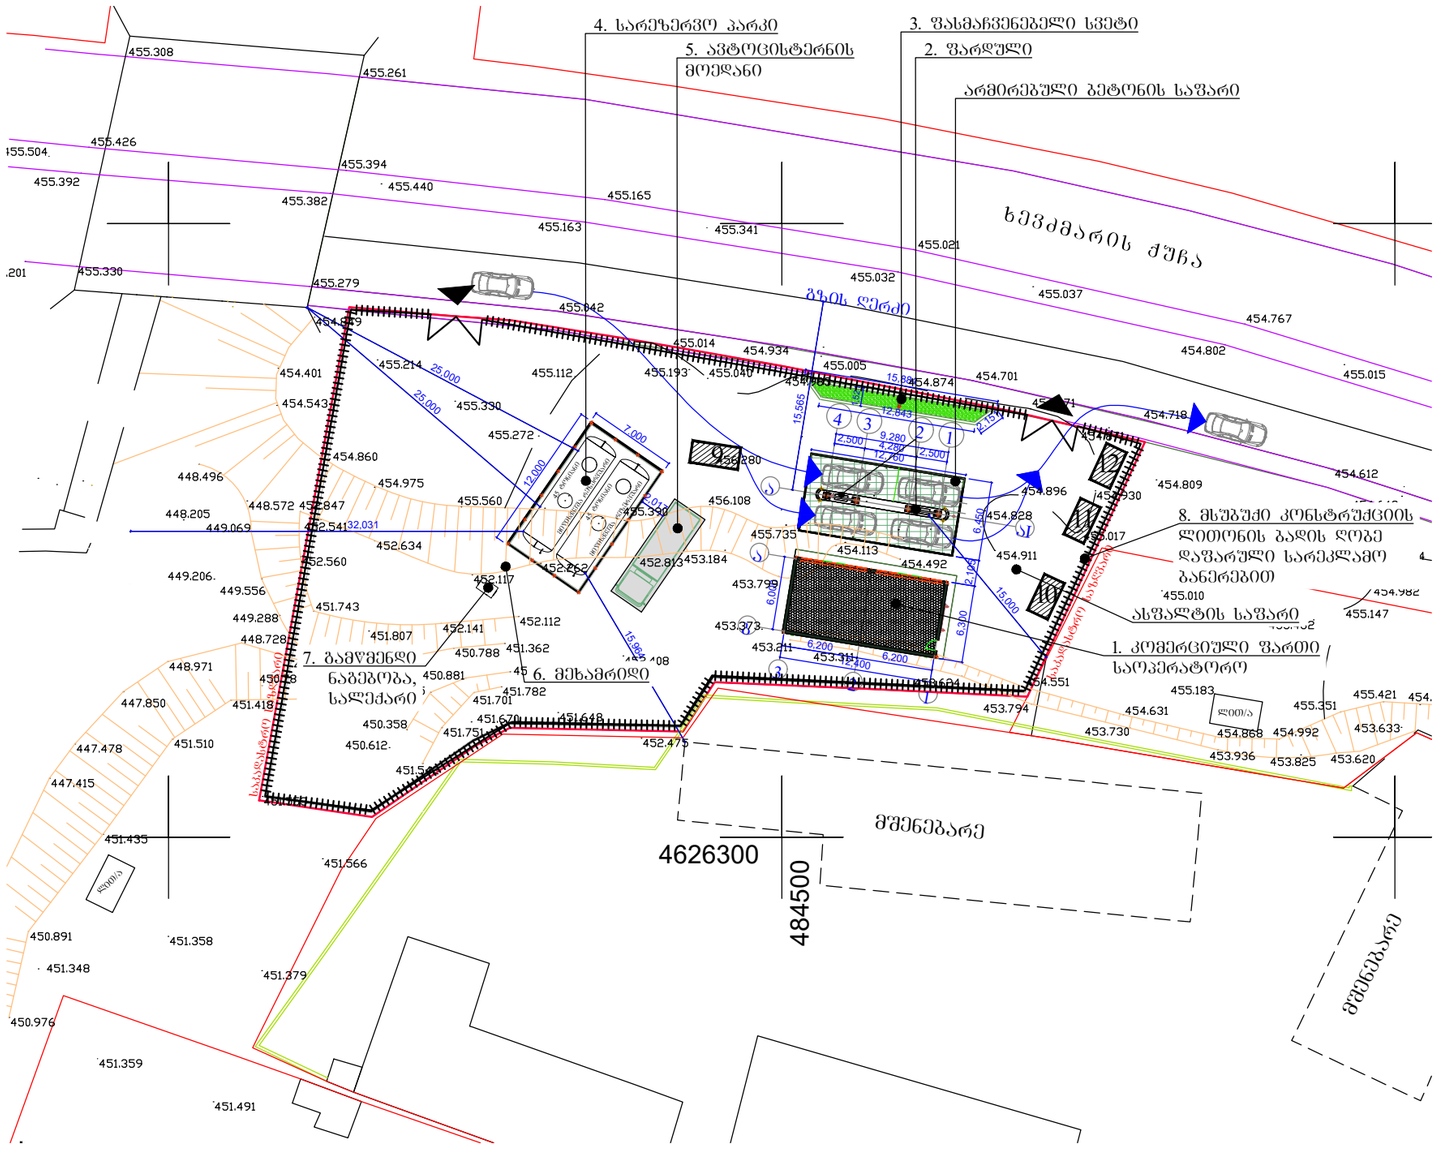
4. სარეზერვო პარკი
5. ავტოცისტერნის მოედანი
3. ფასმაჩვენებელი სვეტი
2. ფარდული
არმირებული ბეტონის საფარი
ხევძმარის ქუჩა
გზის ღერძი
8. მსუბუქი კონსტრუქციის ლითონის ბაღის ღობე დაფარული სარეკლამო ბანერებით
ასფალტის საფარი
1. კომერციული ფართი საოპერატორო
7. გამწმენდი ნაგებობა, სალექარი
6. მეხამრიდი
მშენებარე
4626300
484500
მშენებარე
ს/ფონარი
ს/ფონარი
ს/ფონარი

მშენებლობის კალენდარული გრაფიკი

№	ძირითადი სამუშაოების დასახელება	თვე	1	2	3	4	5	6	7	8	9	10	11	12	13	14	15	16	17	18	19	20	21	22	23	24
		დღე	25	25	25	25	25	25	25	25	25	25	25	25	25	25	25	25	25	25	25	25	25	25	25	25
1	ტერიტორიის მომზადება, დაკვალვა	50	2	2																						
			50	50																						
	საოპერატოროს შენობა																									
2	ფუძის დამუშავება და საძირკვლის მოწყობა	25			1																					
					25																					
3	კედლების ამოშენება	50				2																				
						50																				
4	გადახურვის მოწყობა	25						1																		
								25																		
	ფარდული																									
5	ფუძის დამუშავება და საძირკვლის ფილის მოწყობა	25							1																	
									25																	
6	ლითონის სვეტების და ფარდულის ლითონის ფერმის მოწყობა	50								2																
										50																
	მიწისქვეშა რკ.ბეტონის სარკოფაგი																									
7	ფუძის დამუშავება და საძირკვლის ფილის მოწყობა	25										1														
												25														
8	კედლების მოწყობა	50											2													
													50													
	გამწმენდი ნაგებობა																									
9	ფუძის დამუშავება და საძირკვლის ფილის მოწყობა	25													1											
															25											
10	კედლების მოწყობა	25														1										
																25										
11	კარ-ფანჯრების მოწყობა	25										1														
												25														
12	საინჟინრო ქსელების მოწყობა	75															3									
																	75									
13	მოპირკეთების სამუშაოები	75																		3						
																				75						
14	ფასადის სამუშაოები	75																				3				
																						75				
15	სამუშაოების დასრულება, ტერიტორიის კეთილმოწყობა	75																						3		
																								75		

მითითება: სამშენებლო პერიოდის ათვლა დაიწყება მშენებლობის ნებართვის გაცემის დღიდან.

დირექტორი	ნ.ხუხაშვილი		Portal		
პროექტის ავტორი	ვლ.ცხვიტარია				
			მშენებლობის ორგანიზაცია	სტადია	ფურცელი	ფ-ბი
დაამუშავა	თ.ზარძუა		მშენებლობის კალენდარული გრაფიკი	გ. პ.	პო-2	2
				მაშტაბი	დაკვეთა	
				1:500		