ფასადი 1-3 ღერძებს შორის
მაშ 1:100

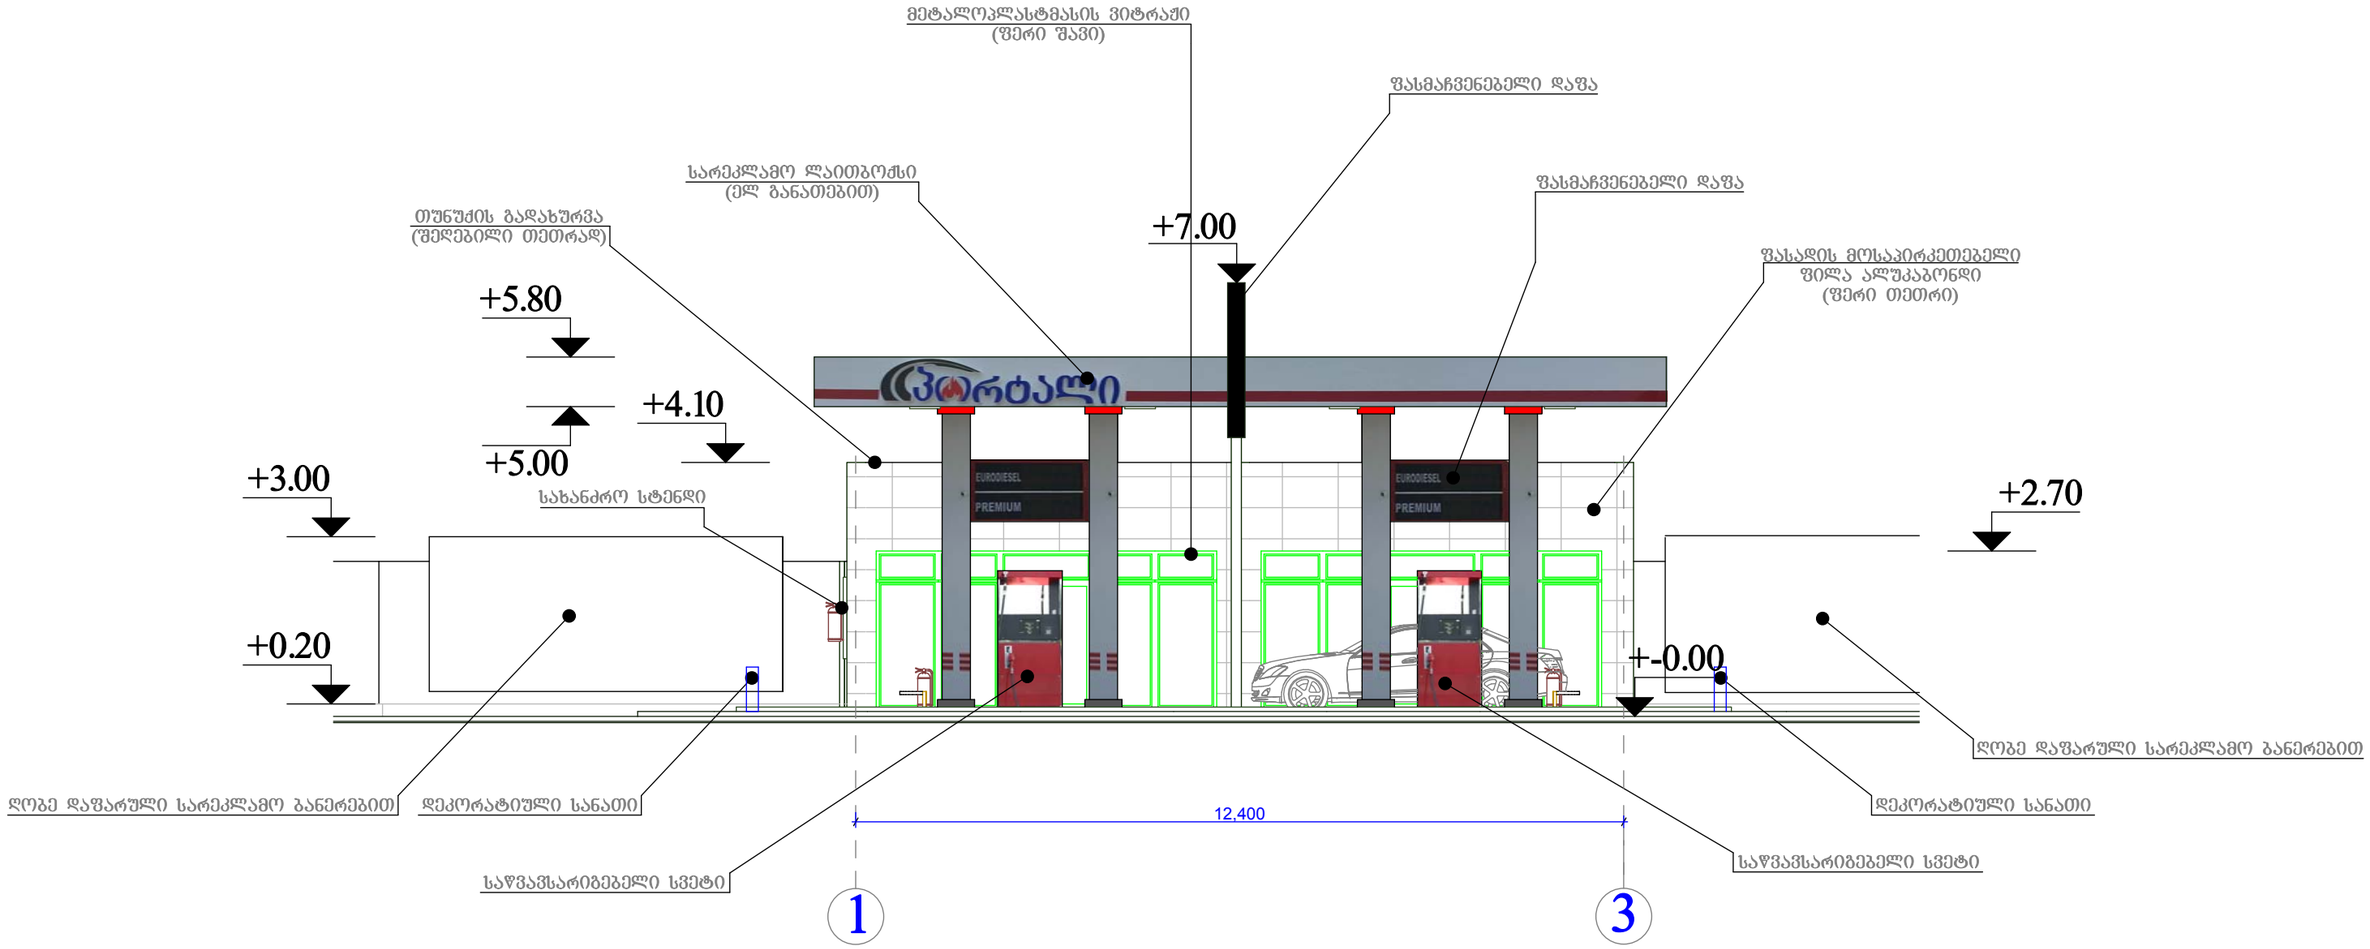

დირექტორი	ნ.ხუხაშვილი		Portal			
პროექტის ავტორი	ვლ.ცხვიტარია		არქიტექტურული ნაწილი	სტადია	ფურცელი	
				მ. პ.	ა –	
			ფასადი	მაშტაბი	დაკვეთა	
შეასრულა	ვლ.ცხვიტარია			1:100		

საპადასტრო საზღვარი
საპადასტრო საზღვარი

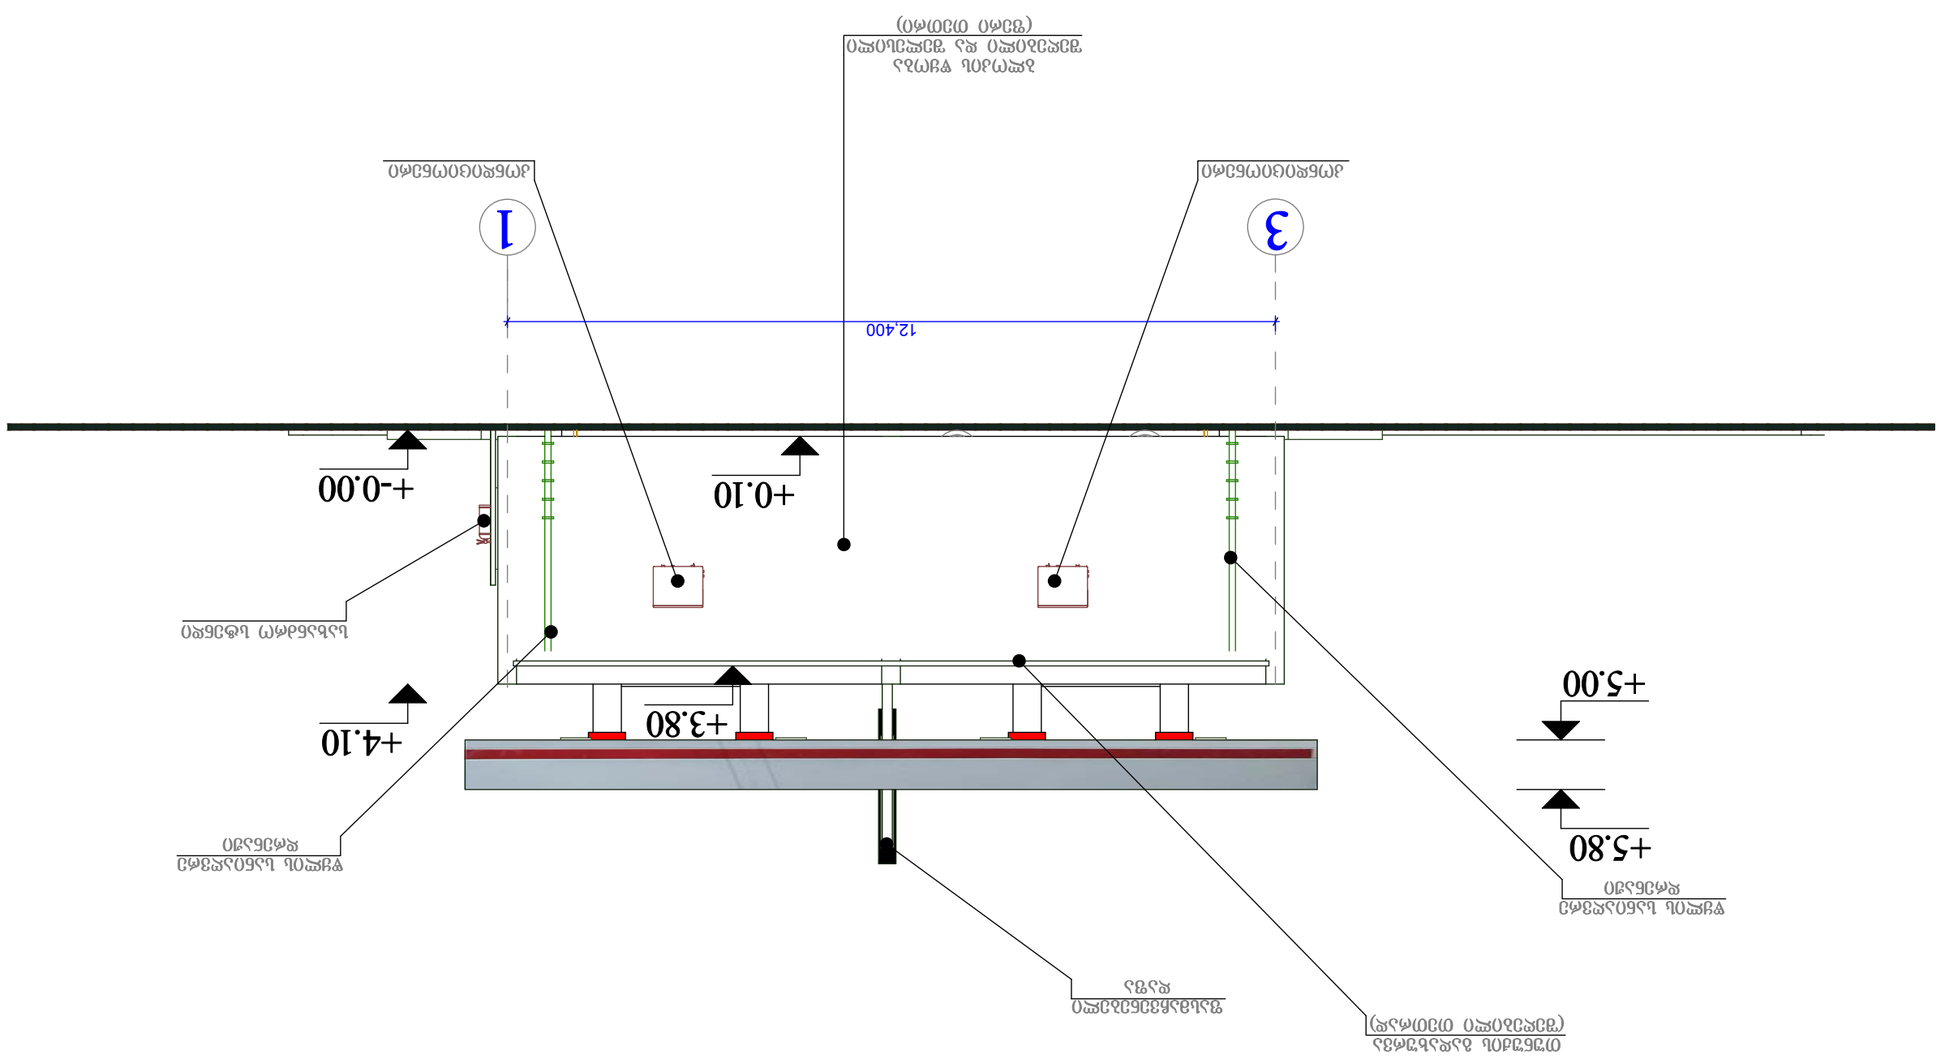
1
3
ავტომობილის
გადასასვლელი
12,400
+0.10
+-0.00
+3.80
+4.10
+5.80
+5.00
ბეტონის საფარი
ბეტონის საფარი
ასფალტის საფარი
ბეტონის საფარი
ასფალტის საფარი
ბეტონის საფარი
ასფალტ

ფასადი ა-ბ ღერძებს შორის
მაშ 1:100

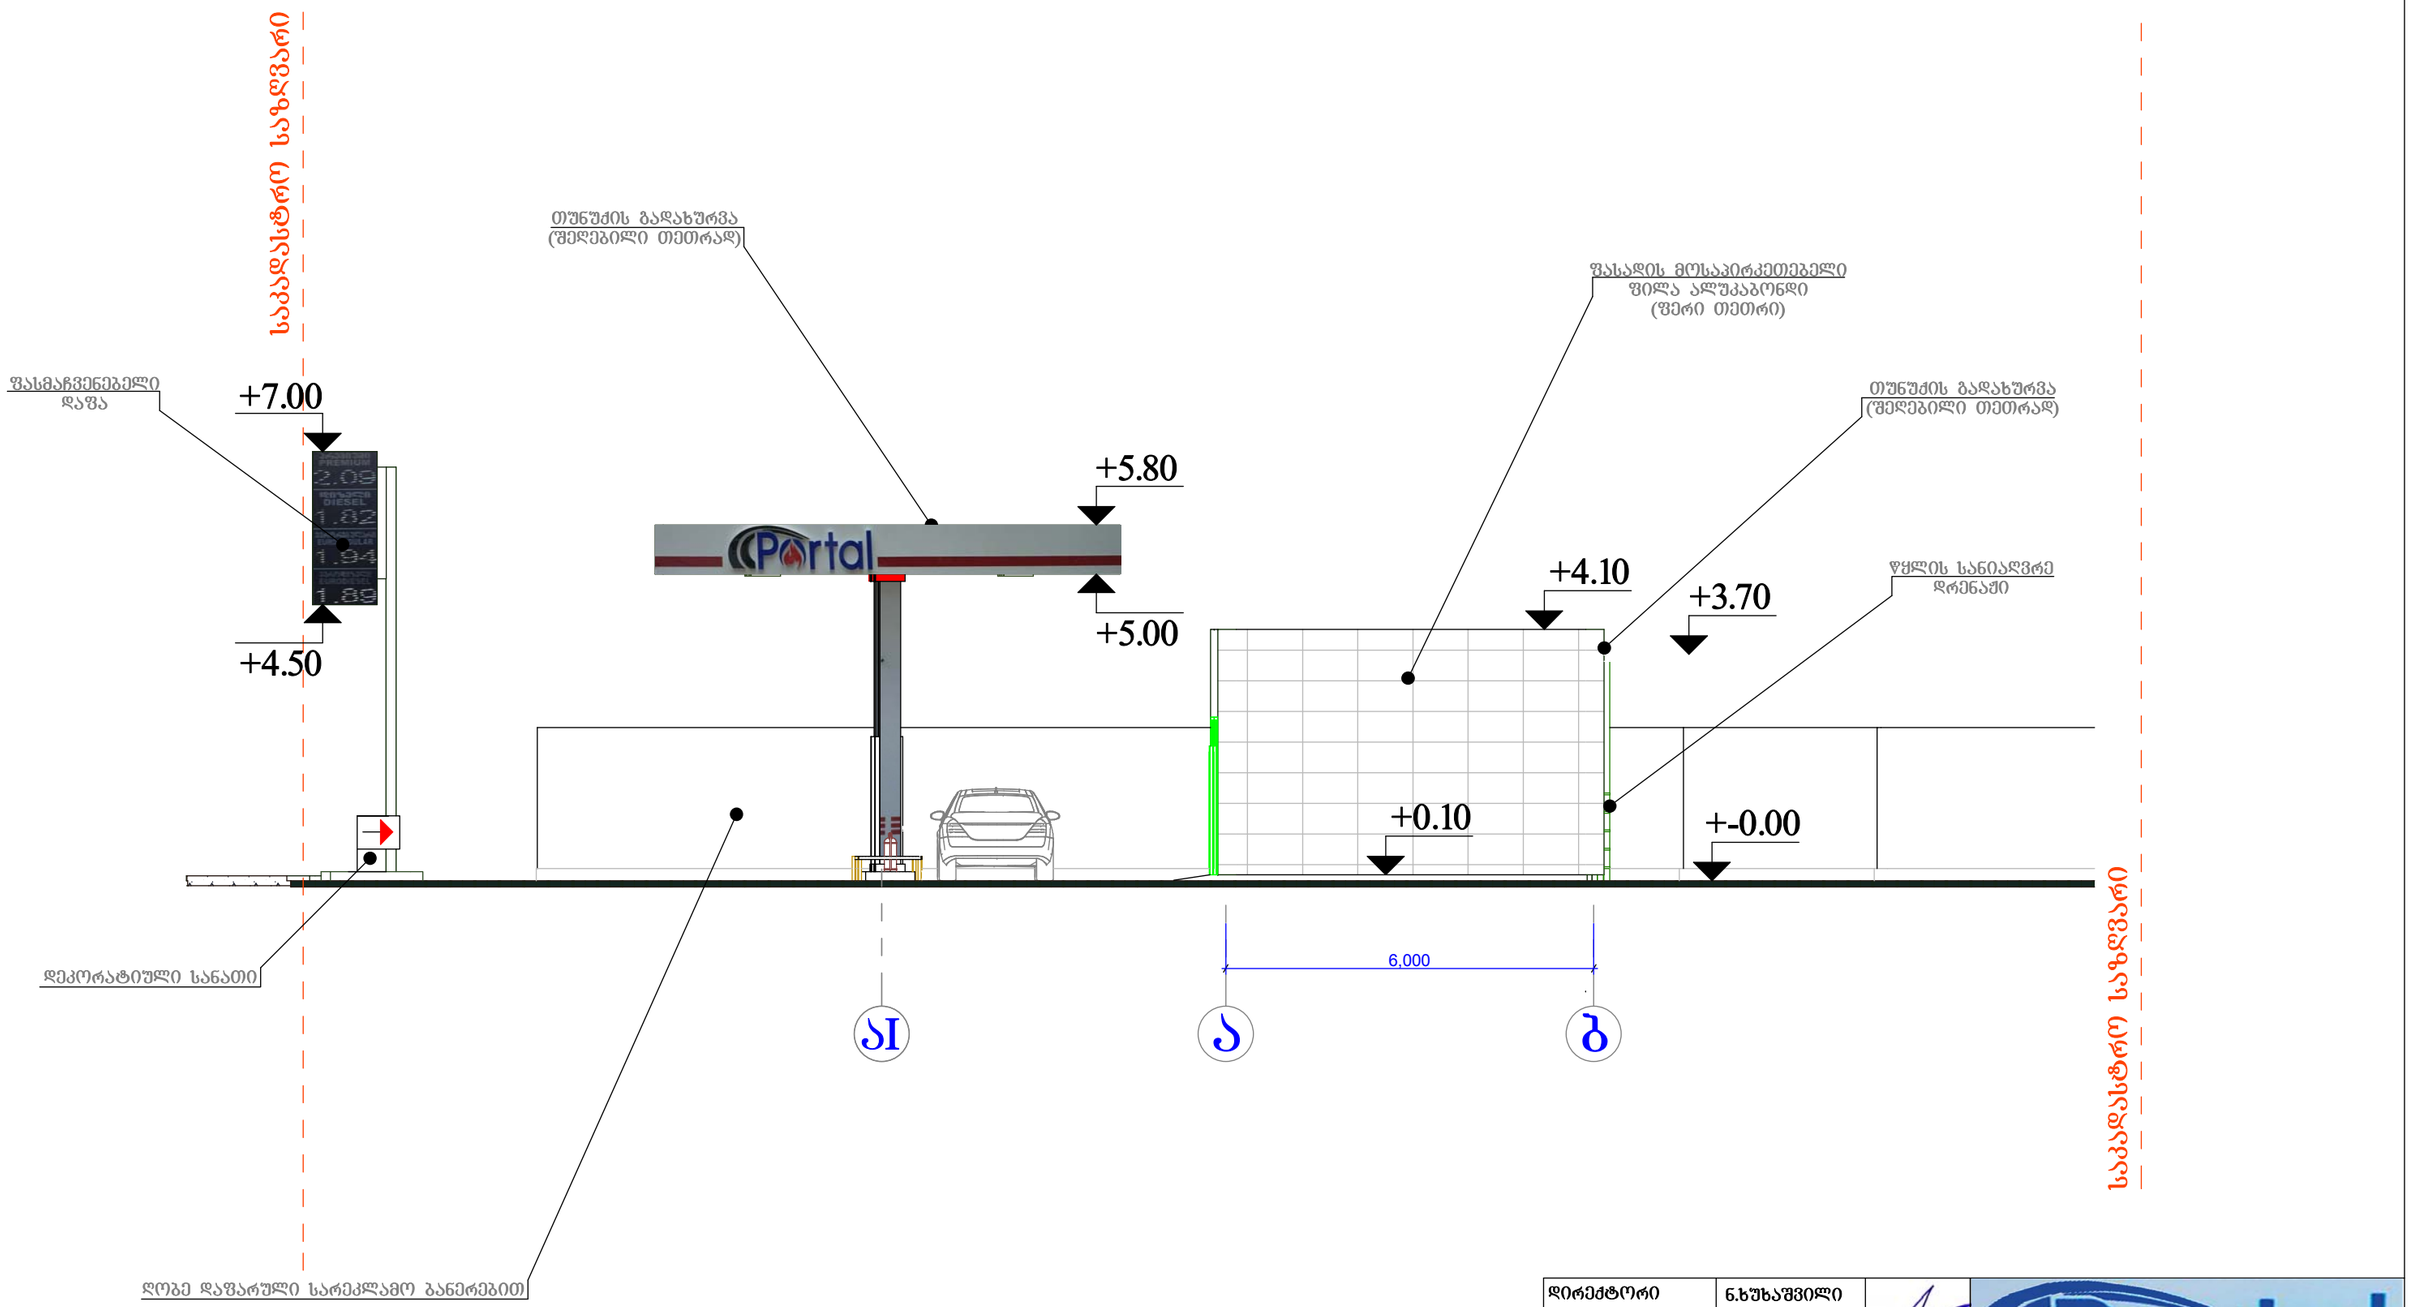

დირექტორი	ნ.ხუხაშვილი		
პროექტის ავტორი	ვლ.ცხვიტარია		
შეასრულა	ვლ.ცხვიტარია		

არქიტექტურული ნაწილი	სტადია	შურცელი	
ფასადი	მ. პ.	ა –	
	მაშტაბი	დაკვეთა	
	1:100		

ფასადი ბ-ა ღერძებს შორის
მაშ 1:100

საბაზისო სიბრტყე სახელვარი

ფასადის მოსაპირკეთებელი
ფილა ალუკაბონდი
(ფერი თეთრი)

თუნუქის გადახურვა
(შეღებილი თეთრად)

სახანძრო სტენდი

+3.70

+4.10

+5.80

+5.00

სარეკლამო ლაითბოქსი
(ელ განათებით)

ფასმაჩვენებელი
დაშა

+7.00

+4.50



6,000

ბ

ა

ა1

დეკორატიული სანათი

ღობე დაშარული სარეკლამო ბანერებით

მეტალოპლასტმასის კარები
(ფერი შავი)

საბაზისო სიბრტყე სახელვარი

დირექტორი	ნ.ხუხაშვილი		Portal		
პროექტის ავტორი	ვლ.ცხვიტარია		არქიტექტურული ნაწილი	სტადია	შურცელი
				მ. პ.	ა –
			ფასადი	მაშტაბი	დაკვეთა
შესრულა	ვლ.ცხვიტარია			1:100	