გეგმა ნიშნულზე +0.15

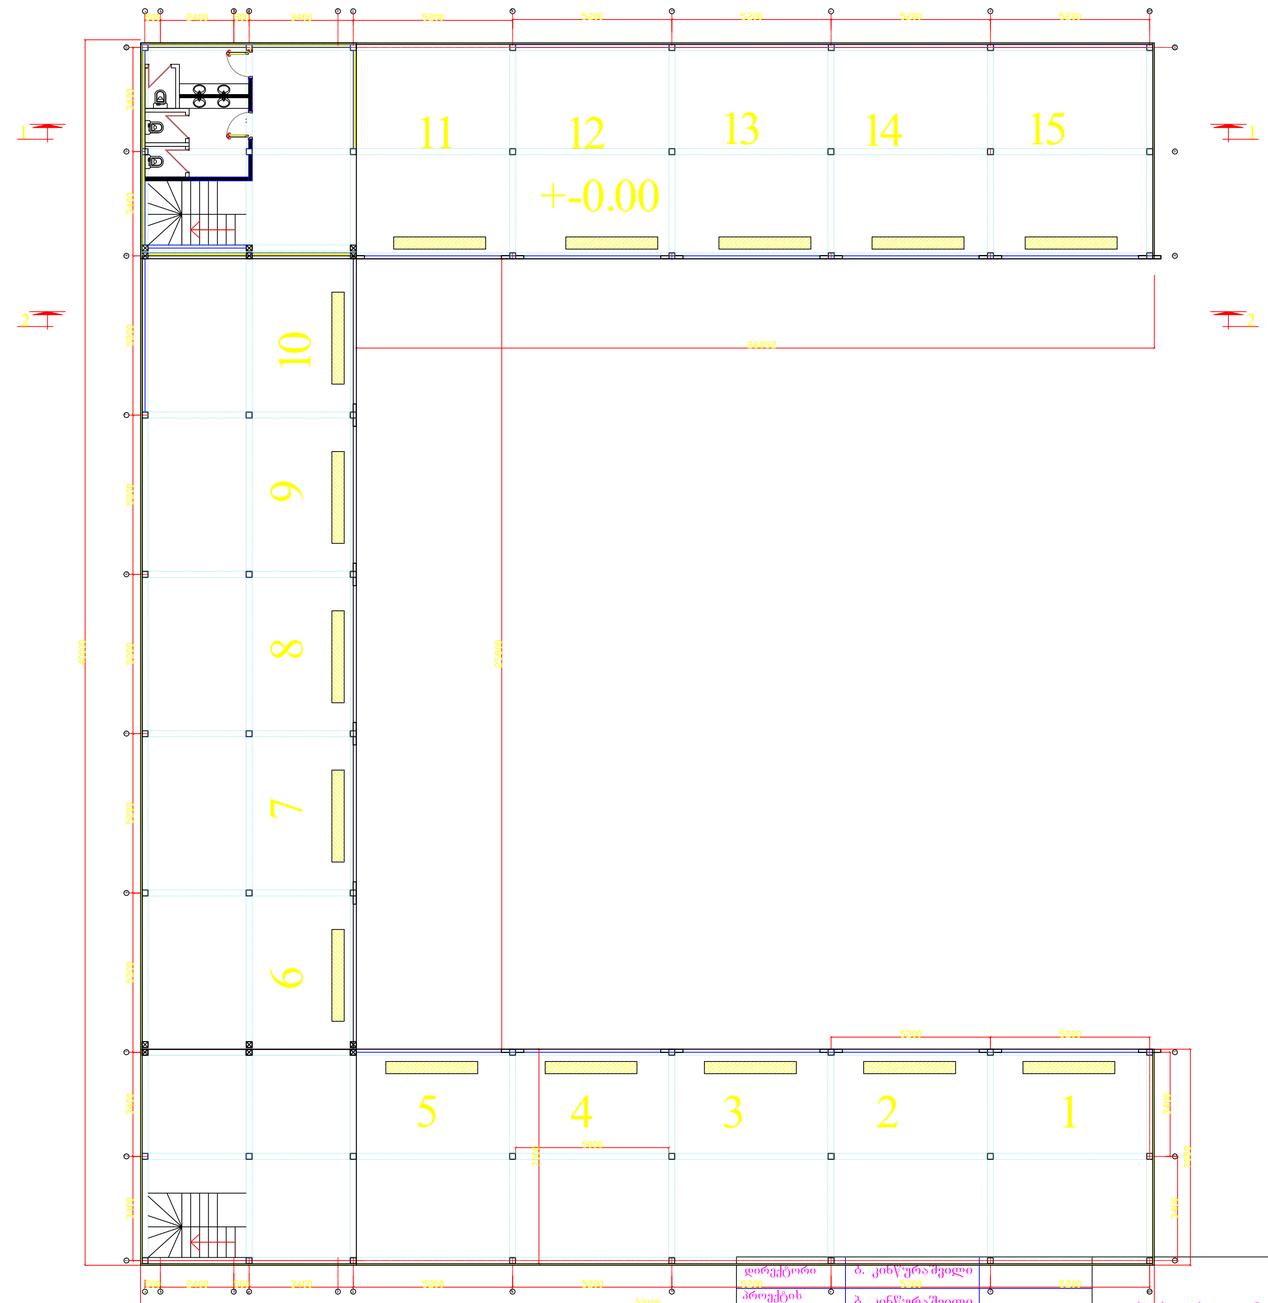

დირექტორი	ბ. კინწურაშვილი	
პროექტის ავტორი	ბ. კინწურაშვილი	
არქიტექტორი	ლ.ხამხახიძე	
შესრულა	ბ. კინწურაშვილი	

ქ. თბილისი, დადმაშენებლის ხეივანი №6
ავტო სერვისის პროექტი
(ავტო ფარეხი)

EMPIRE ARCHITECTURE

გეგმა ნიშნულზე +0.15 მ. 1:100

სტადია	ფურცელი	თარიღი
		2012 წ.

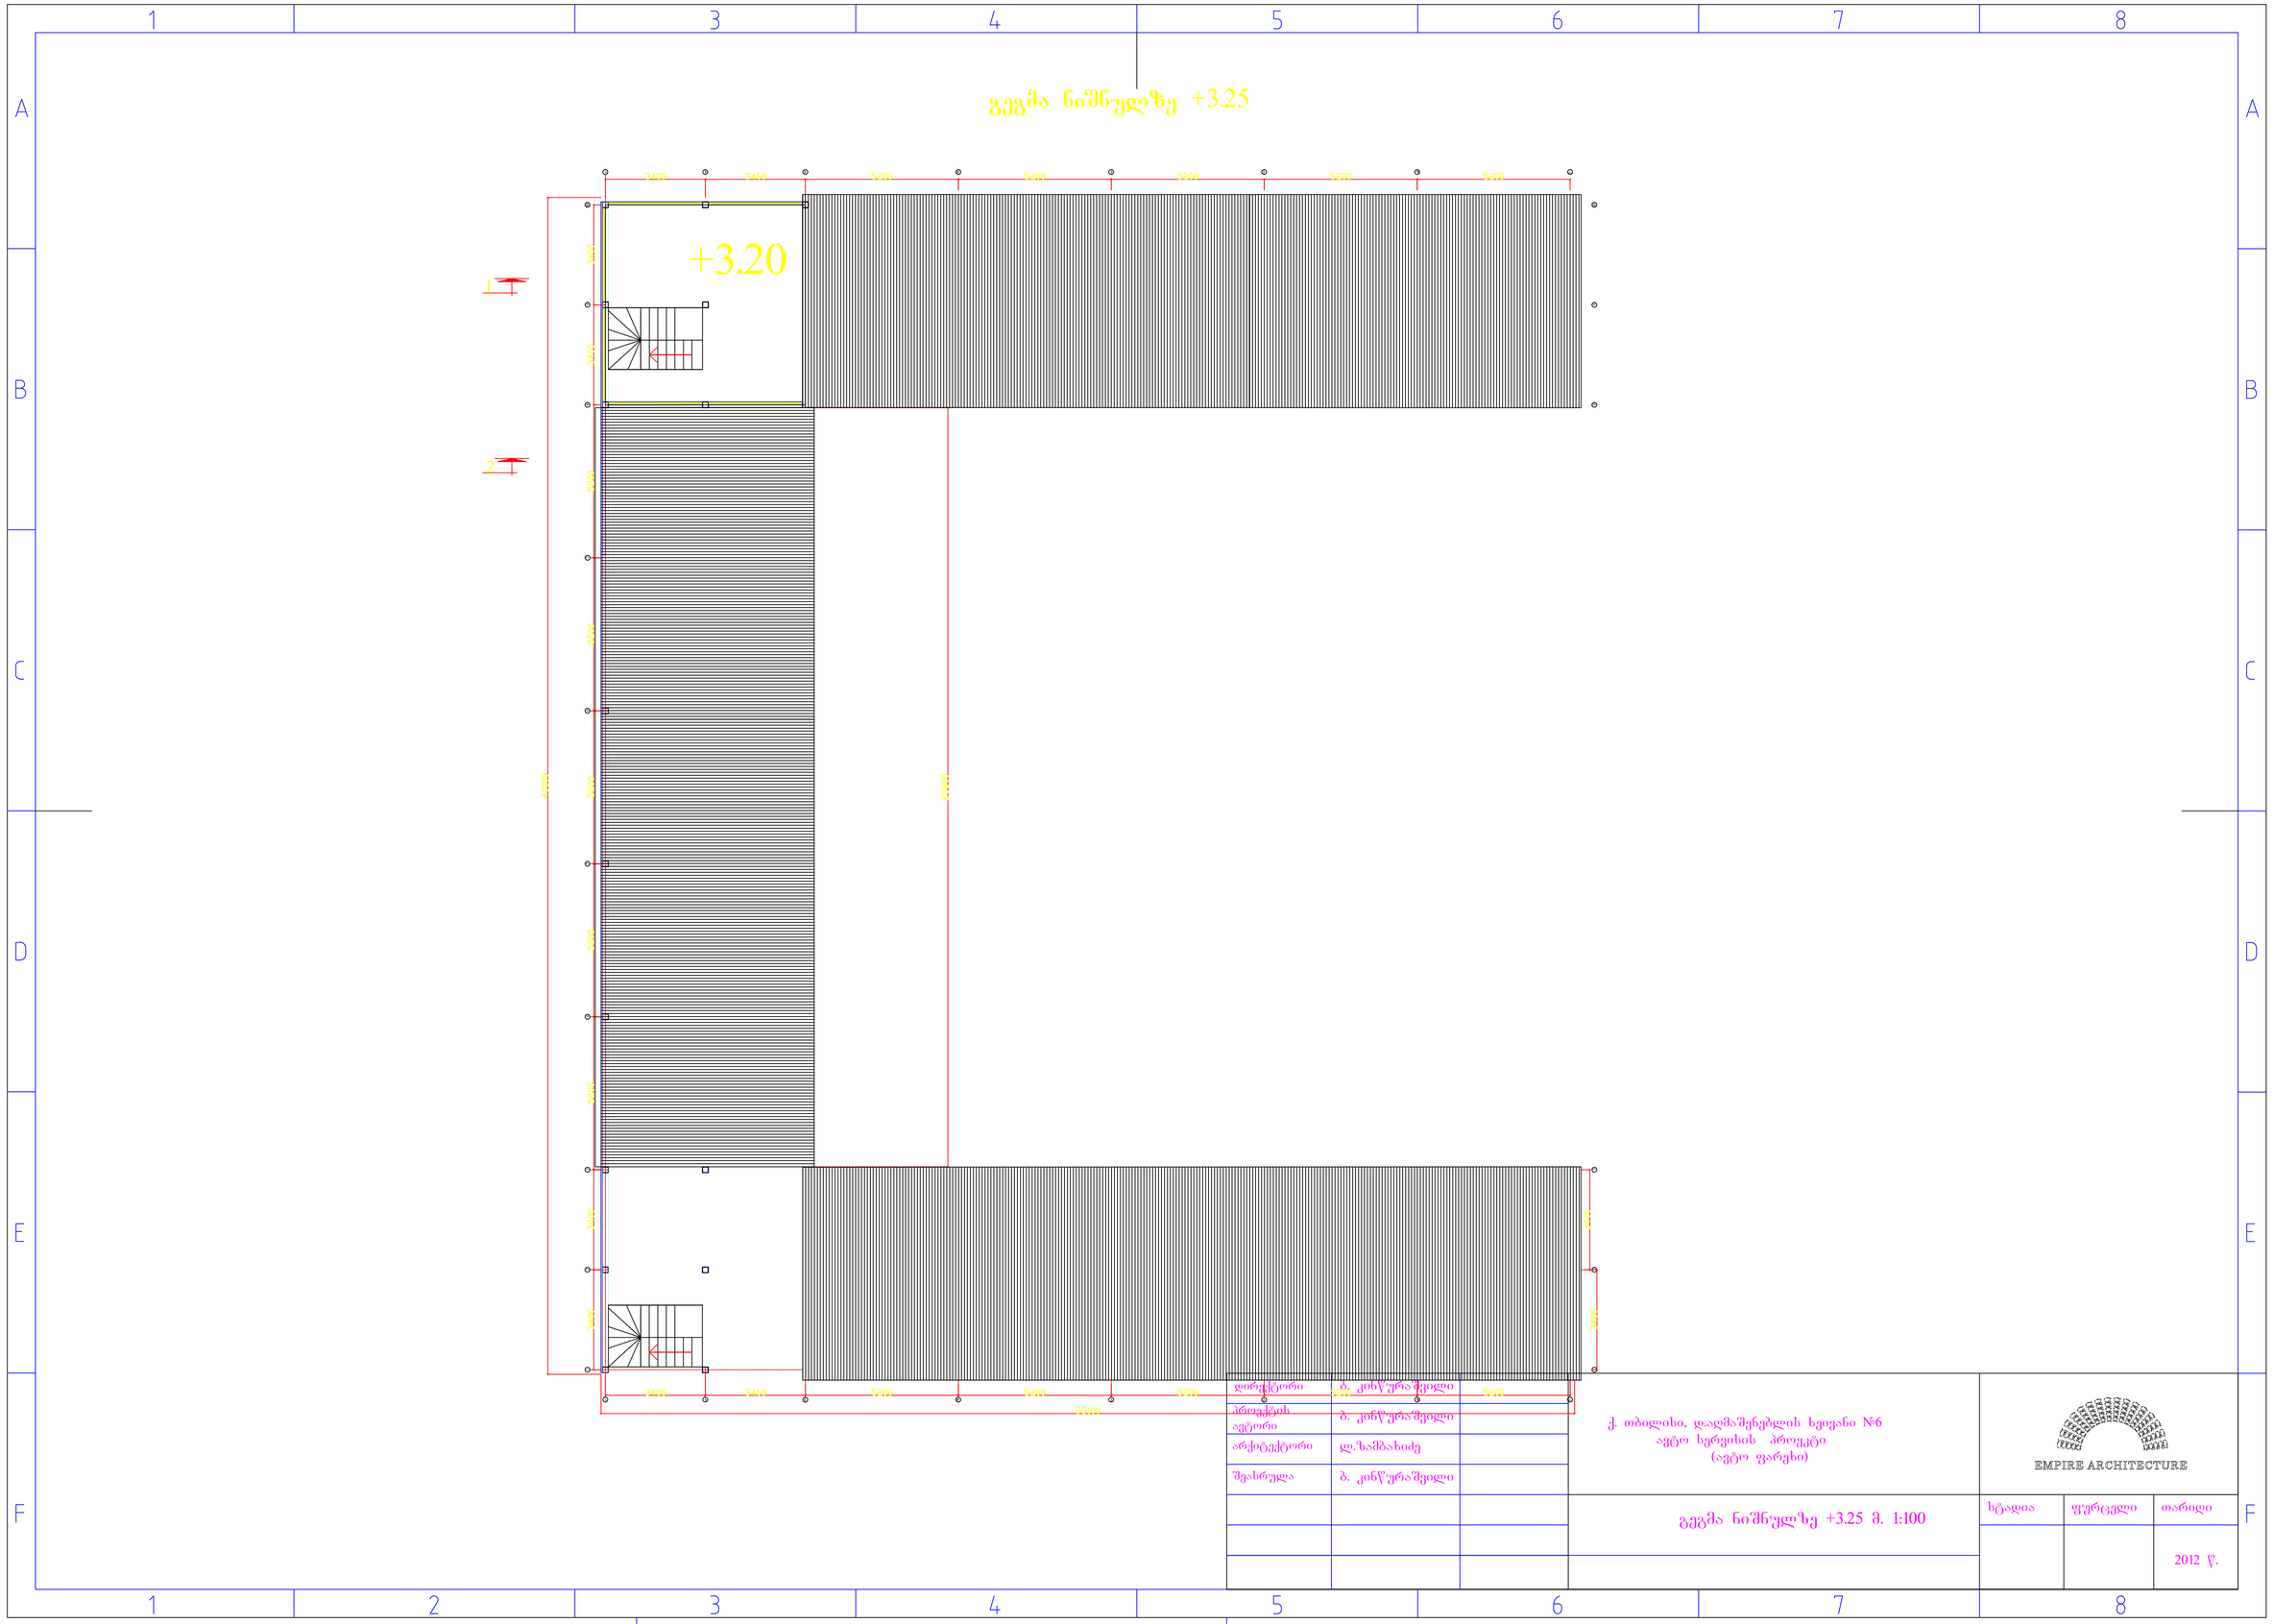

დირექტორი	ბ. კინწურაშვილი	
პროექტის ავტორი	ბ. კინწურაშვილი	
არქიტექტორი	ლ.ზამბახიძე	
შეასრულა	ბ. კინწურაშვილი	

ქ. თბილისი, დ.აღმაშენებლის ხეივანი №6
ავტო სერვისის პროეკტი
(ავტო ფარეხი)

EMPIRE ARCHITECTURE

გეგმა ნიშნულზე +3.25 მ. 1:100

სტადია	ფურცელი	თარიღი
		2012 წ.

სახურავის გეგმა +6.15

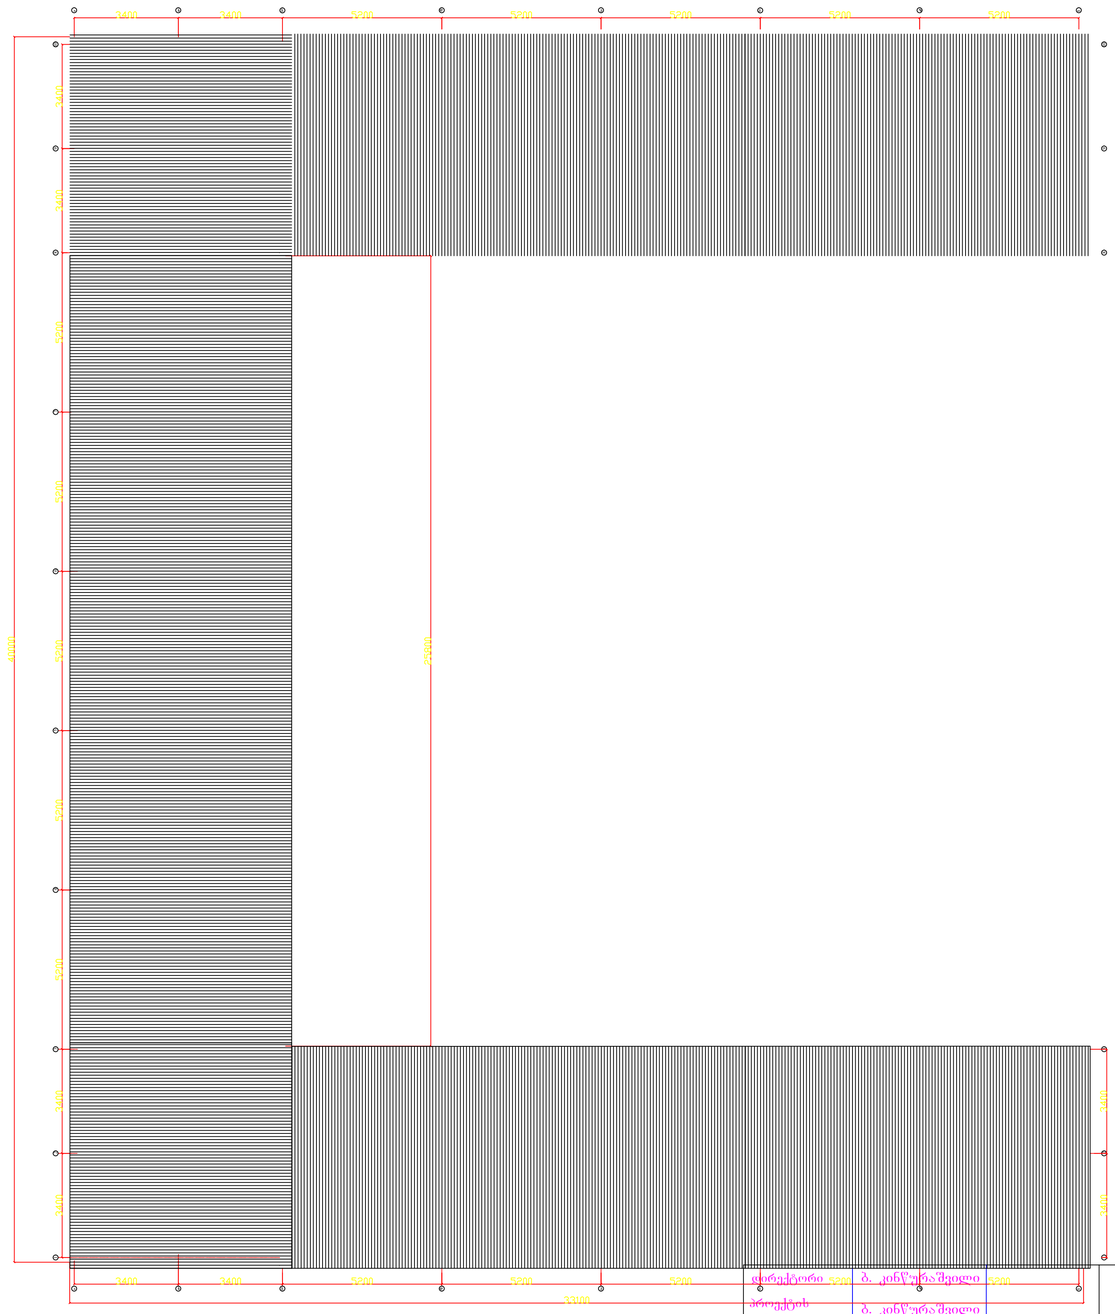
3400
3400
5200
5200
5200

მაღაზიების გეგმა ნაშნულზე +0.15

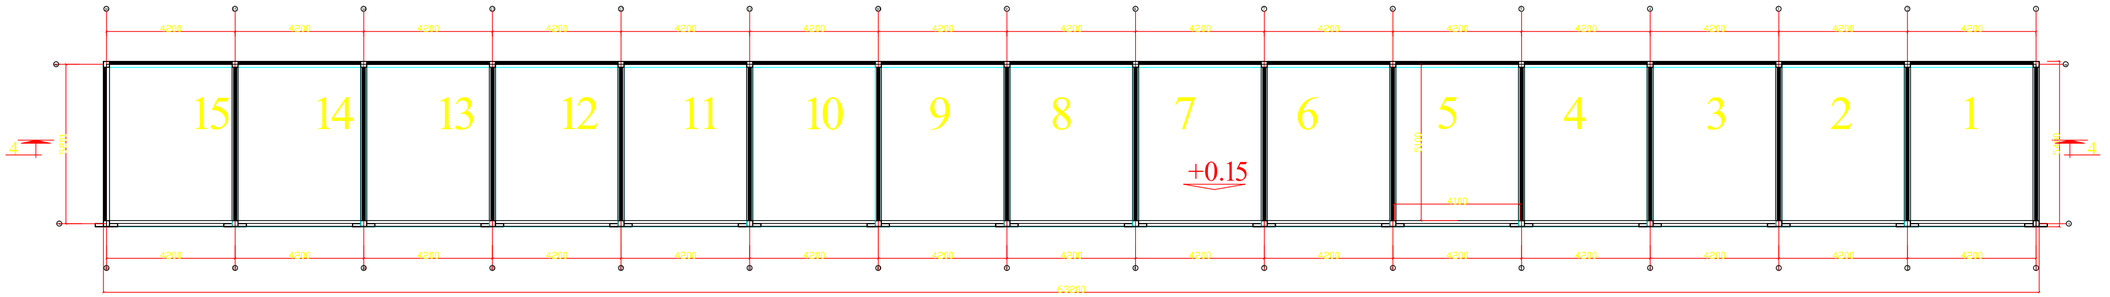

სახურავის გეგმა ნაშნულზე +3.75

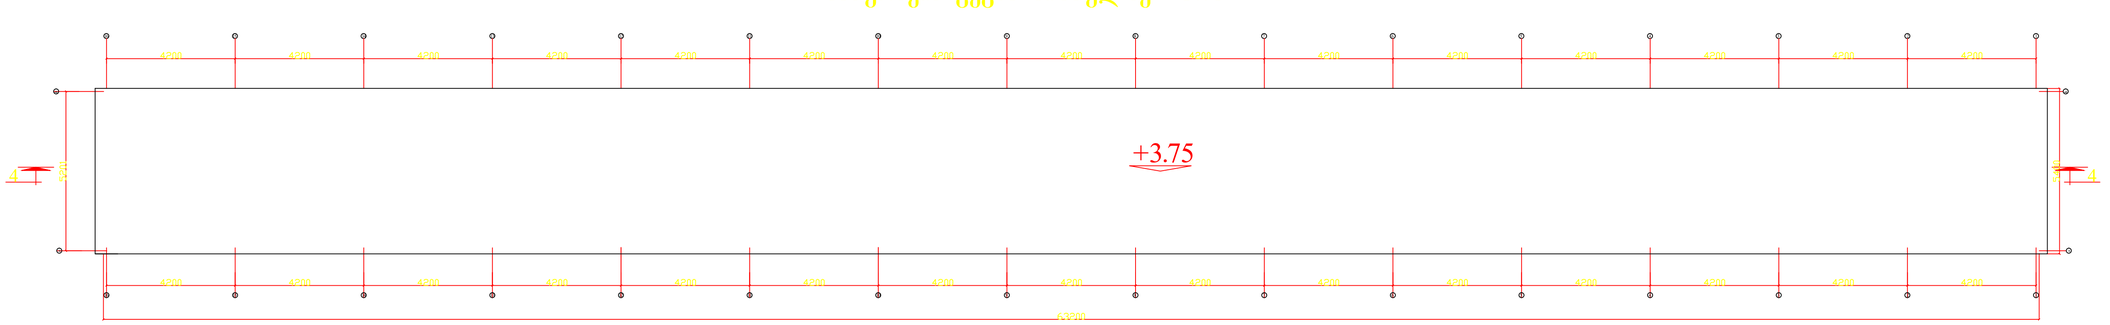

დირექტორი	ბ. კინწურაშვილი		ქ. თბილისი, დ.აღმაშენებლის ხეივანი №6 ავტო სერვისის პროექტი (მაღაზია)	EMPIRE ARCHITECTURE
პროექტის ავტორი	ბ. კინწურაშვილი			
არქიტექტორი	ლ.ზამბახიძე			
შეასრულა	ბ. კინწურაშვილი			
			გეგმები ნაშნულზე +0.15/+3.75 მ. 1:100	სტადია / ფურცელი / თარიღი
				2012 წ.