## ჭრილი 1-1

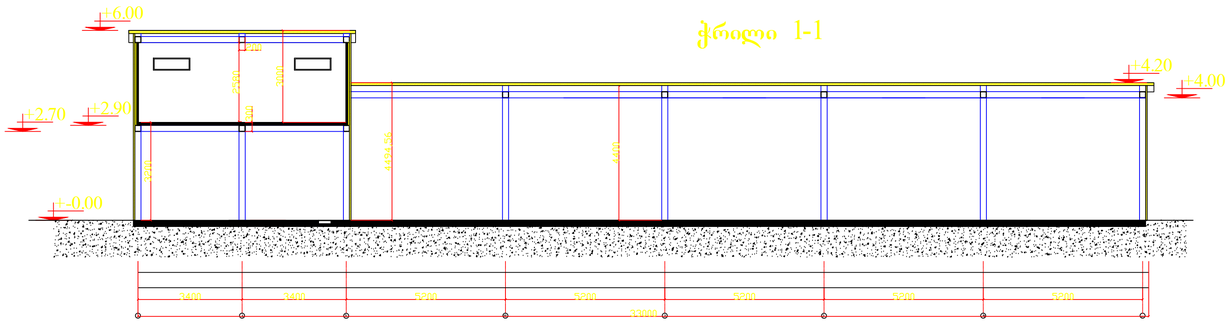


## ჭრილი 2-2

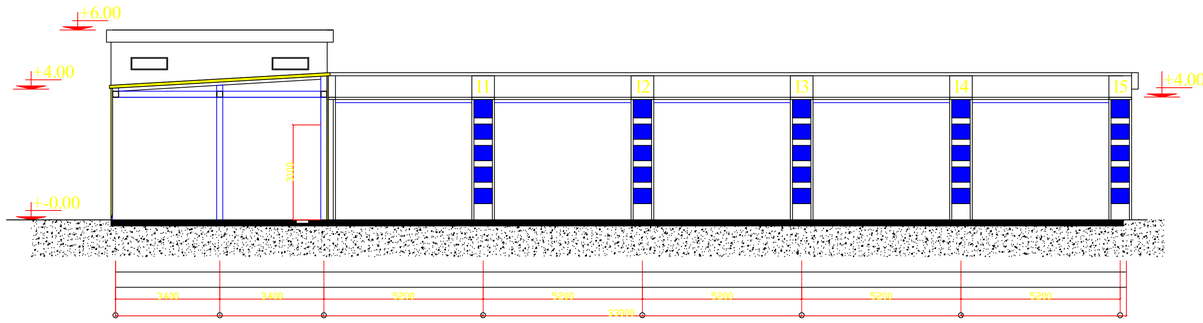


## ჭრილი 3-3

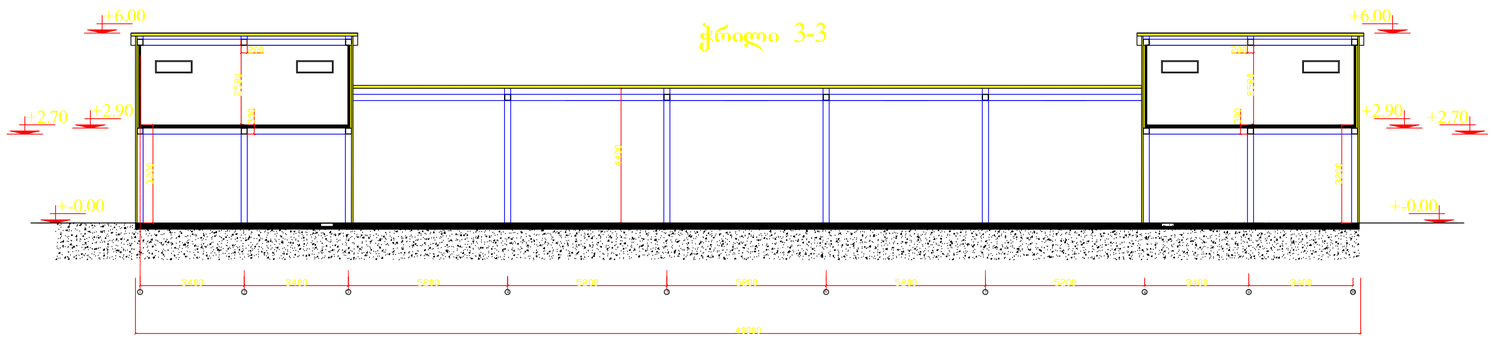


| | | | | |
|---|---|---|---|---|
| დირექტორი | ბ. კინწურაშვილი | | ქ. თბილისი, დ.აღმაშენებლის ხეივანი №6<br>ავტო სერვისის პროექტი<br>(ავტო ფარეხი) | EMPIRE ARCHITECTURE |
| პროექტის ავტორი | ბ. კინწურაშვილი | | | |
| არქიტექტორი | ლ.ზამბახიძე | | | |
| შესრულა | ბ. კინწურაშვილი | | | |
| | | | ჭრილი 1-1 / 2-2 / 3-3 მ. 1:100 | სტადია / ფურცელი / თარიღი |
| | | | | 2012 წ. |

## ჭრილი 4-4

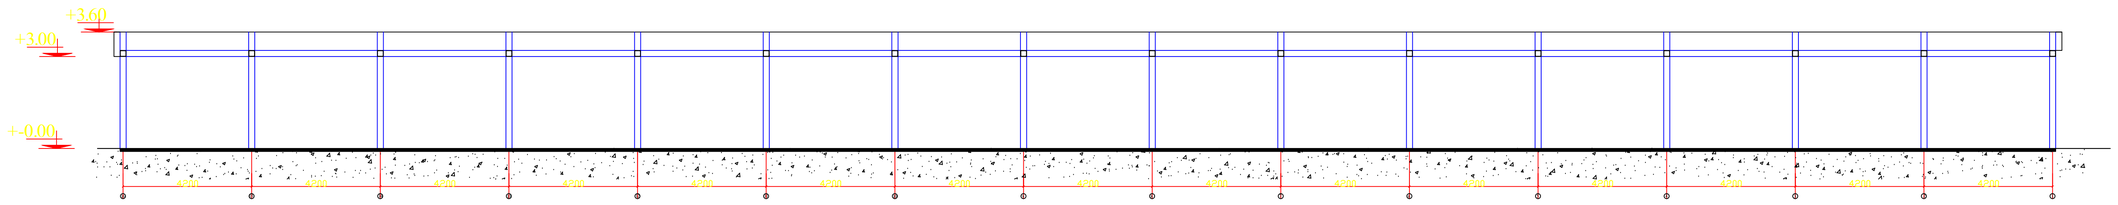


| | | | | |
|---|---|---|---|---|
| დირექტორი | ბ. კინწურაშვილი | | ქ. თბილისი, დ.აღმაშენებლის ხეივანი №6 ავტო სერვისის პროექტი (მაღაზია) | EMPIRE ARCHITECTURE |
| პროექტის ავტორი | ბ. კინწურაშვილი | | | |
| არქიტექტორი | ლ.ზამბახიძე | | | |
| შესრულა | ბ. კინწურაშვილი | | | |
| | | | ჭრილი 4-4 მ. 1:100 | სტადია / ფურცელი / თარიღი |
| | | | | 2012 წ. |