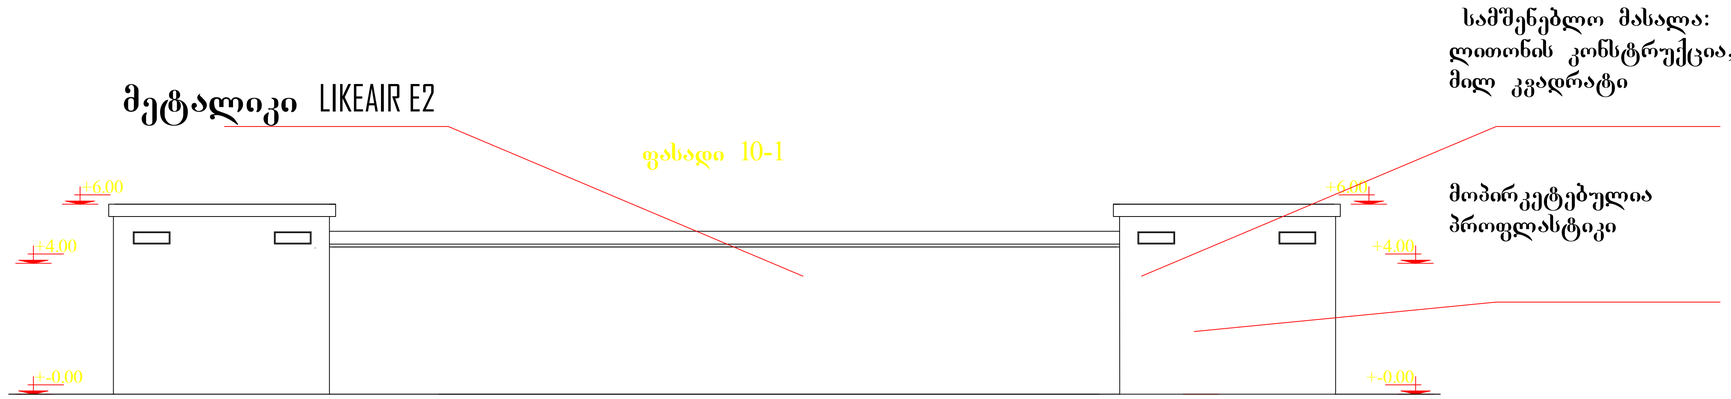

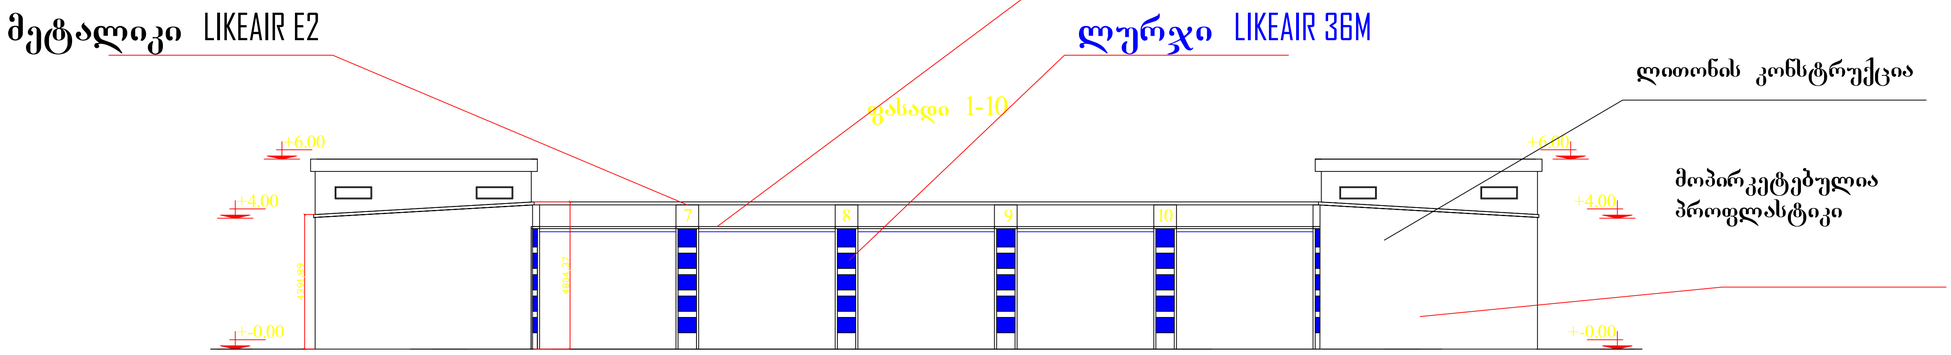

დირექტორი	ბ. კინწურაშვილი		ქ. თბილისი, დალმაშენებლის ხეივანი №6 ავტო სერვისის პროექტი (ავტო ფარეხი)	EMPIRE ARCHITECTURE	
პროექტის ავტორი	ბ. კინწურაშვილი				
არქიტექტორი	ლ.ჩაშახიძე				
შესრულა	ბ. კინწურაშვილი				
			ფასადები 1-10 / 10-1 მ. 1:100	სტადია / ფურცელი / თარიღი	
					2012 წ.

მეტალიკი LIKEAIR E2

ფასადი ა-თ

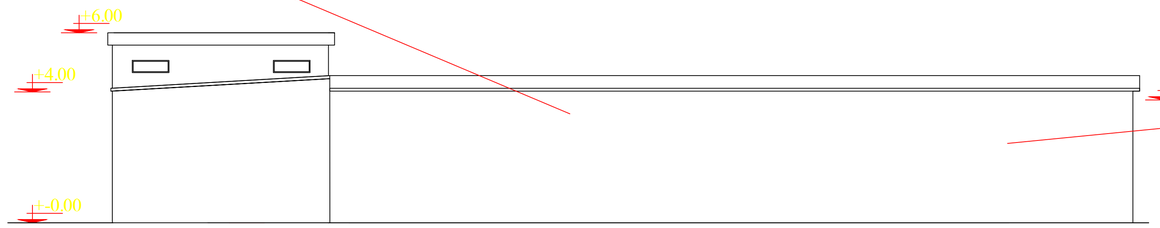

მოპირკეტებულია
პროფლასტიკი

მეტალიკი LIKEAIR E2

ფასადი თ-ა

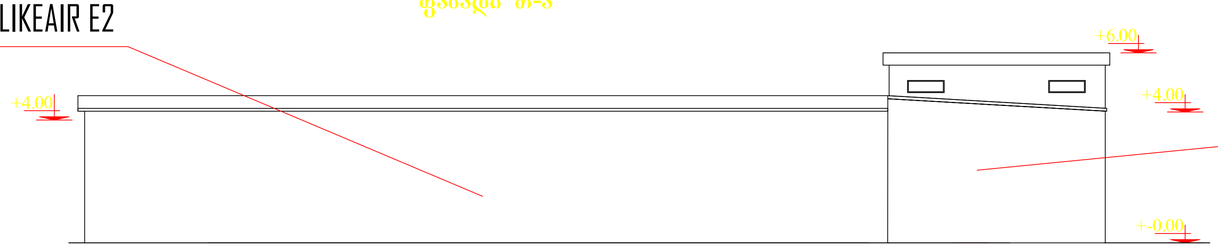

მოპირკეტებულია
პროფლასტიკი

დირექტორი	ბ. კინწურაშვილი		ქ. თბილისი, დ.აღმაშენებლის ხეივანი №6 ავტო სერვისის პროექტი (ავტო ფარეხი)	EMPIRE ARCHITECTURE
პროექტის ავტორი	ბ. კინწურაშვილი			
არქიტექტორი	ლ.ზამბახიძე			
შეასრულა	ბ. კინწურაშვილი			
			ფასადები ა-თ / თ-ა მ. 1:100	სტადია / ფურცელი / თარიღი
				2012 წ.

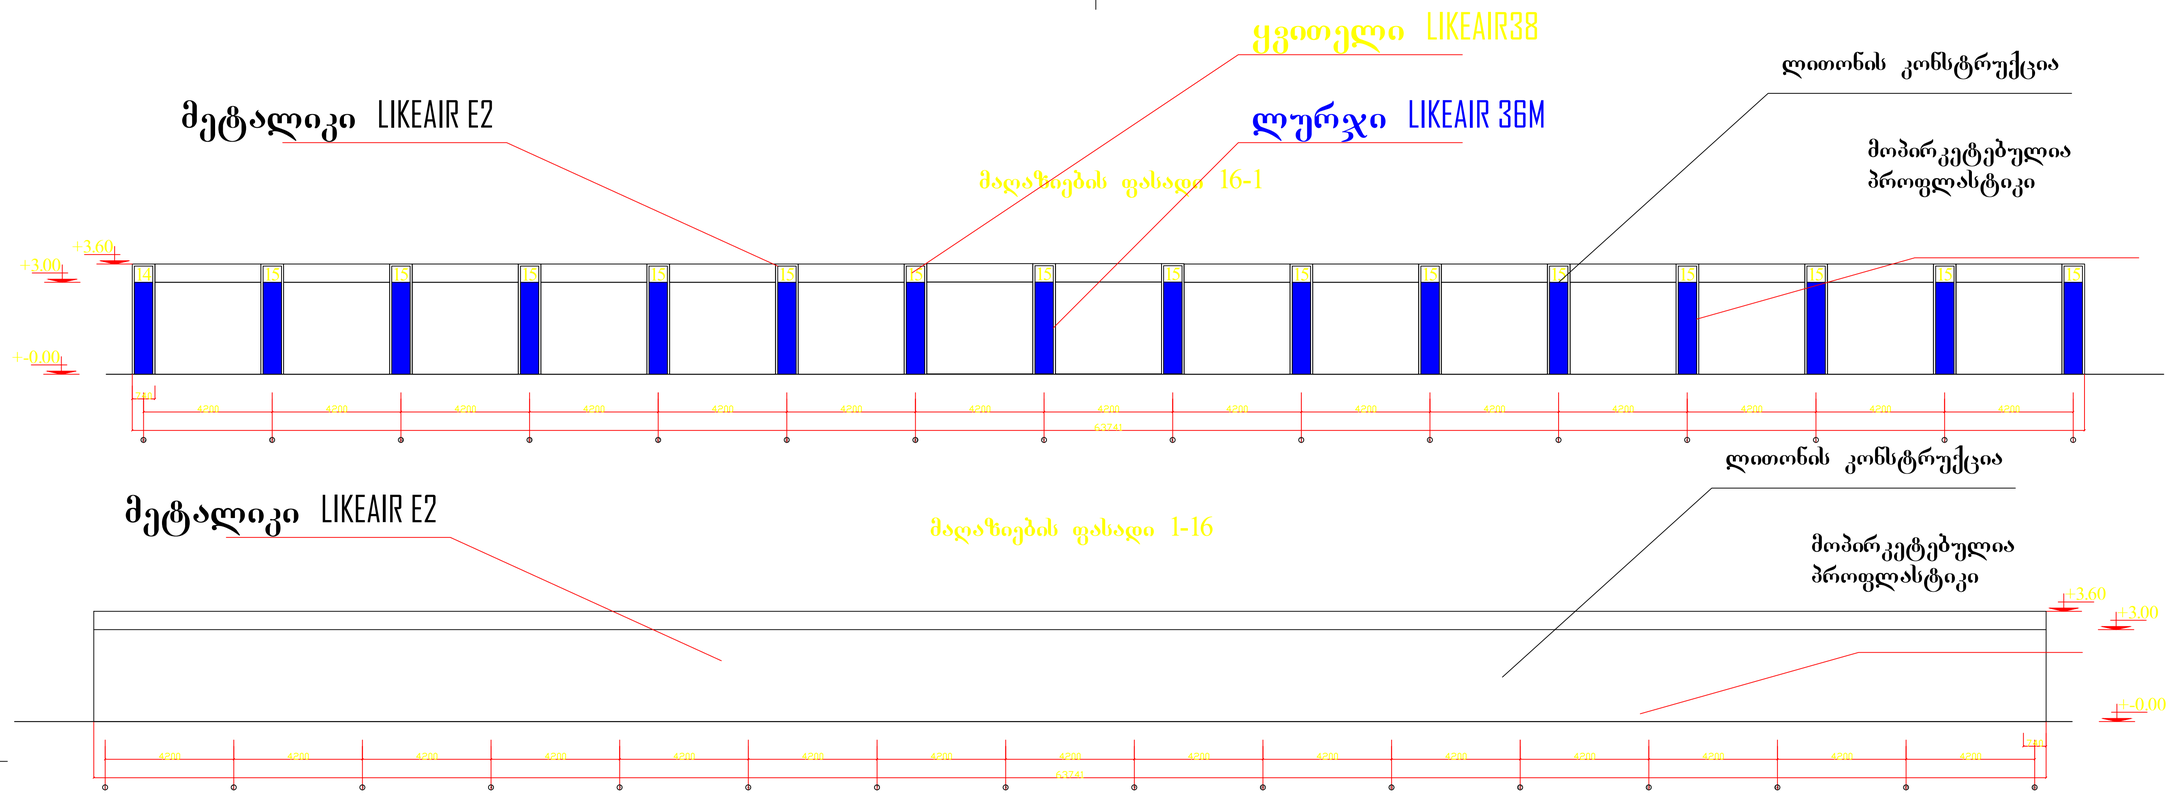

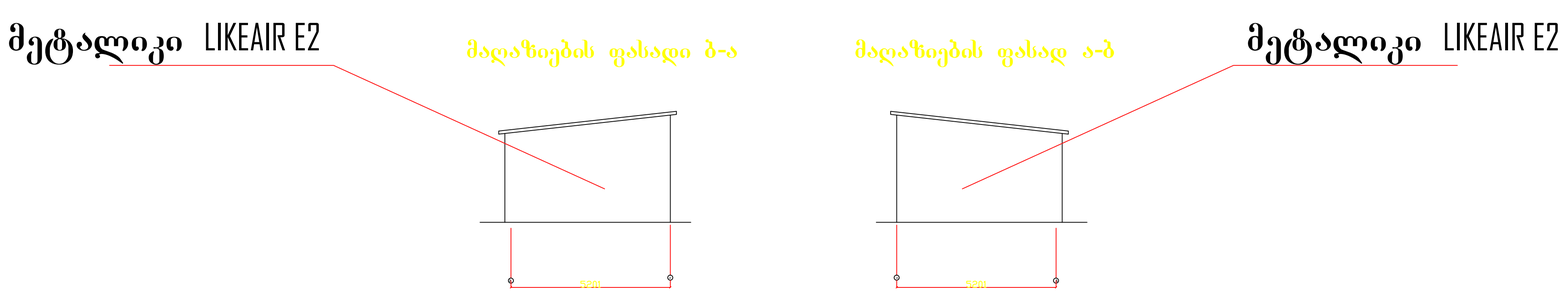

დირექტორი	ბ. კინწურაშვილი		ქ. თბილისი, დადმაშენებლის ხეივანი №6 აუტო სერვისის პროექტი (მაღაზია)	EMPIRE ARCHITECTURE	
პროექტის ავტორი	ბ. კინწურაშვილი				
არქიტექტორი	ლ.ხამბახიძე				
შესრულა	ბ. კინწურაშვილი				
			ფასადი 16-1 ღერძზე მ. 1:100	სტადია	ფურცელი	თარიღი
						2012 წ.