

				ЗД.Ц. "ЭДФФО+"
				д. ОЛЛОРРОЦО. ЯОФЯО ЯОФРЭЭО Я. ОЛЗЭЯЯЛЭЗЭЧФОЦ №30
				ЯРЭЛЗЗЭЭЛО: "ЛЭЭЭ-ЯРОФЭЗЦЦО"
				ЯРЭЛЗЗЭЭЛО
				ЯРЭЛЗЗЭЭЛО
				ЯРЭЛЗЗЭЭЛО


ღობე №2-ის განშლა
(ხედი ეზოს მხრიდან)

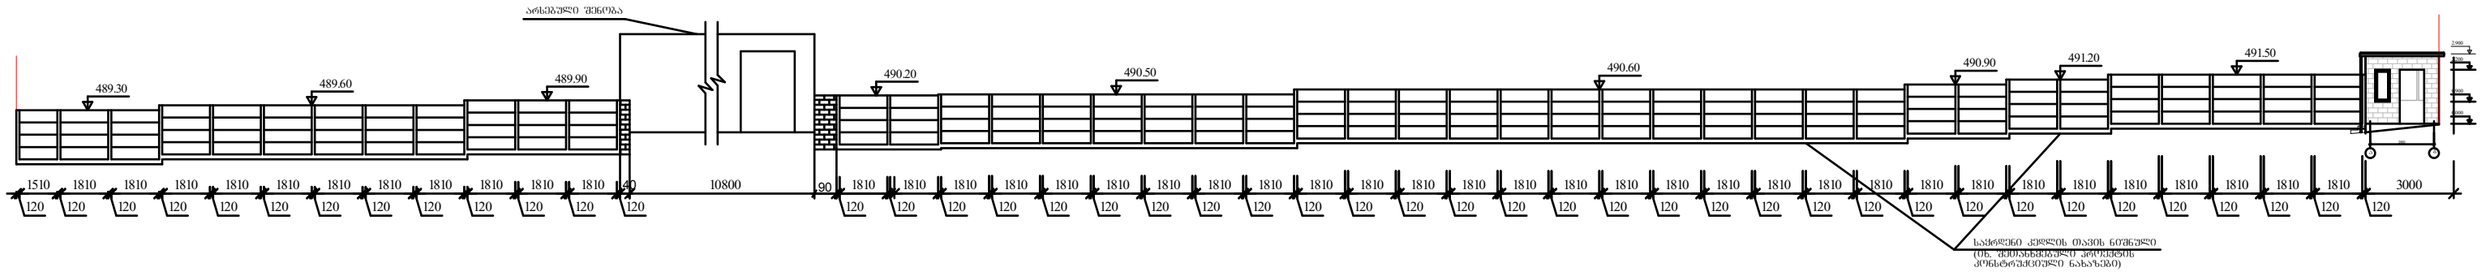


ღობე №3-ის განშლა

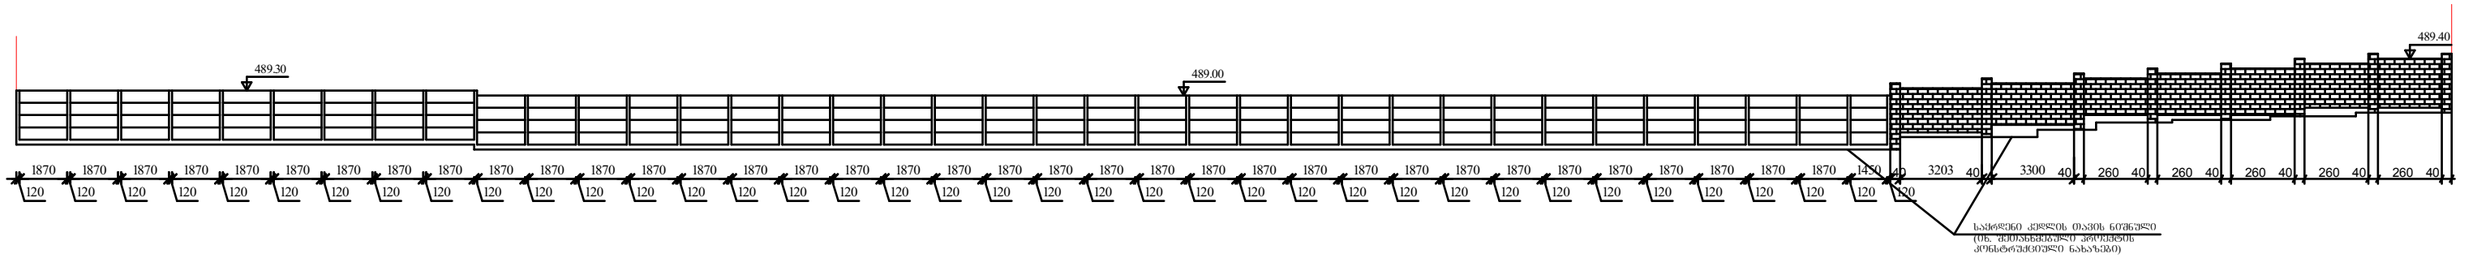


ღობე №4-ის განშლა

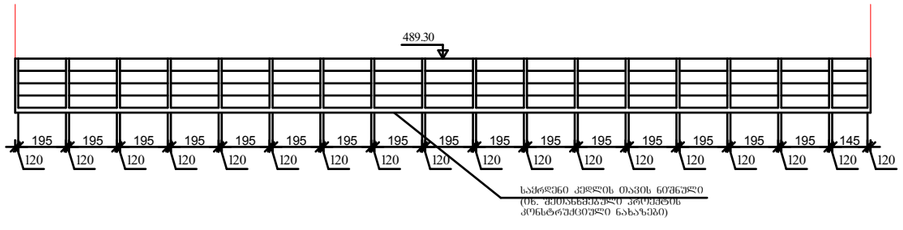

ფასადი ა-ბ

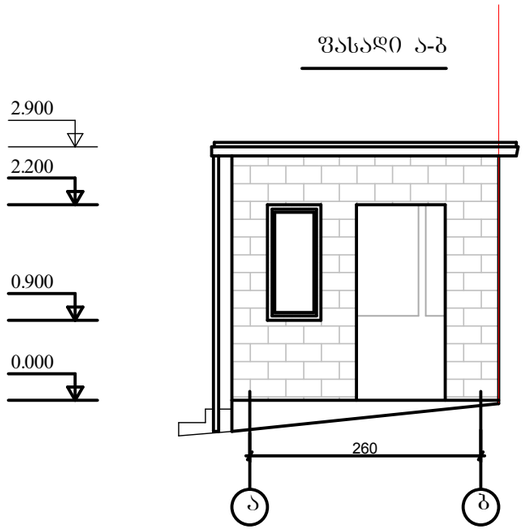

ფასადი 2-1

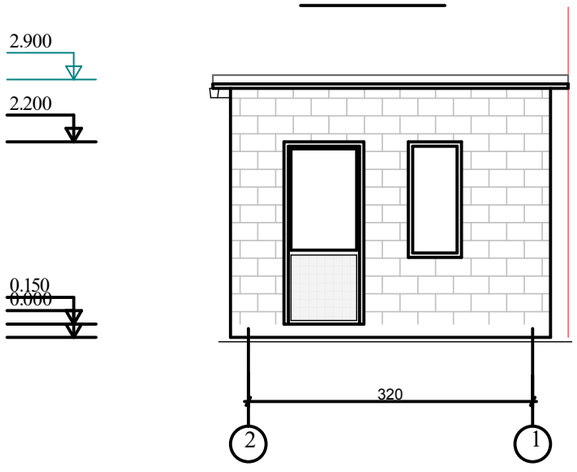

ფასადი 1-2

