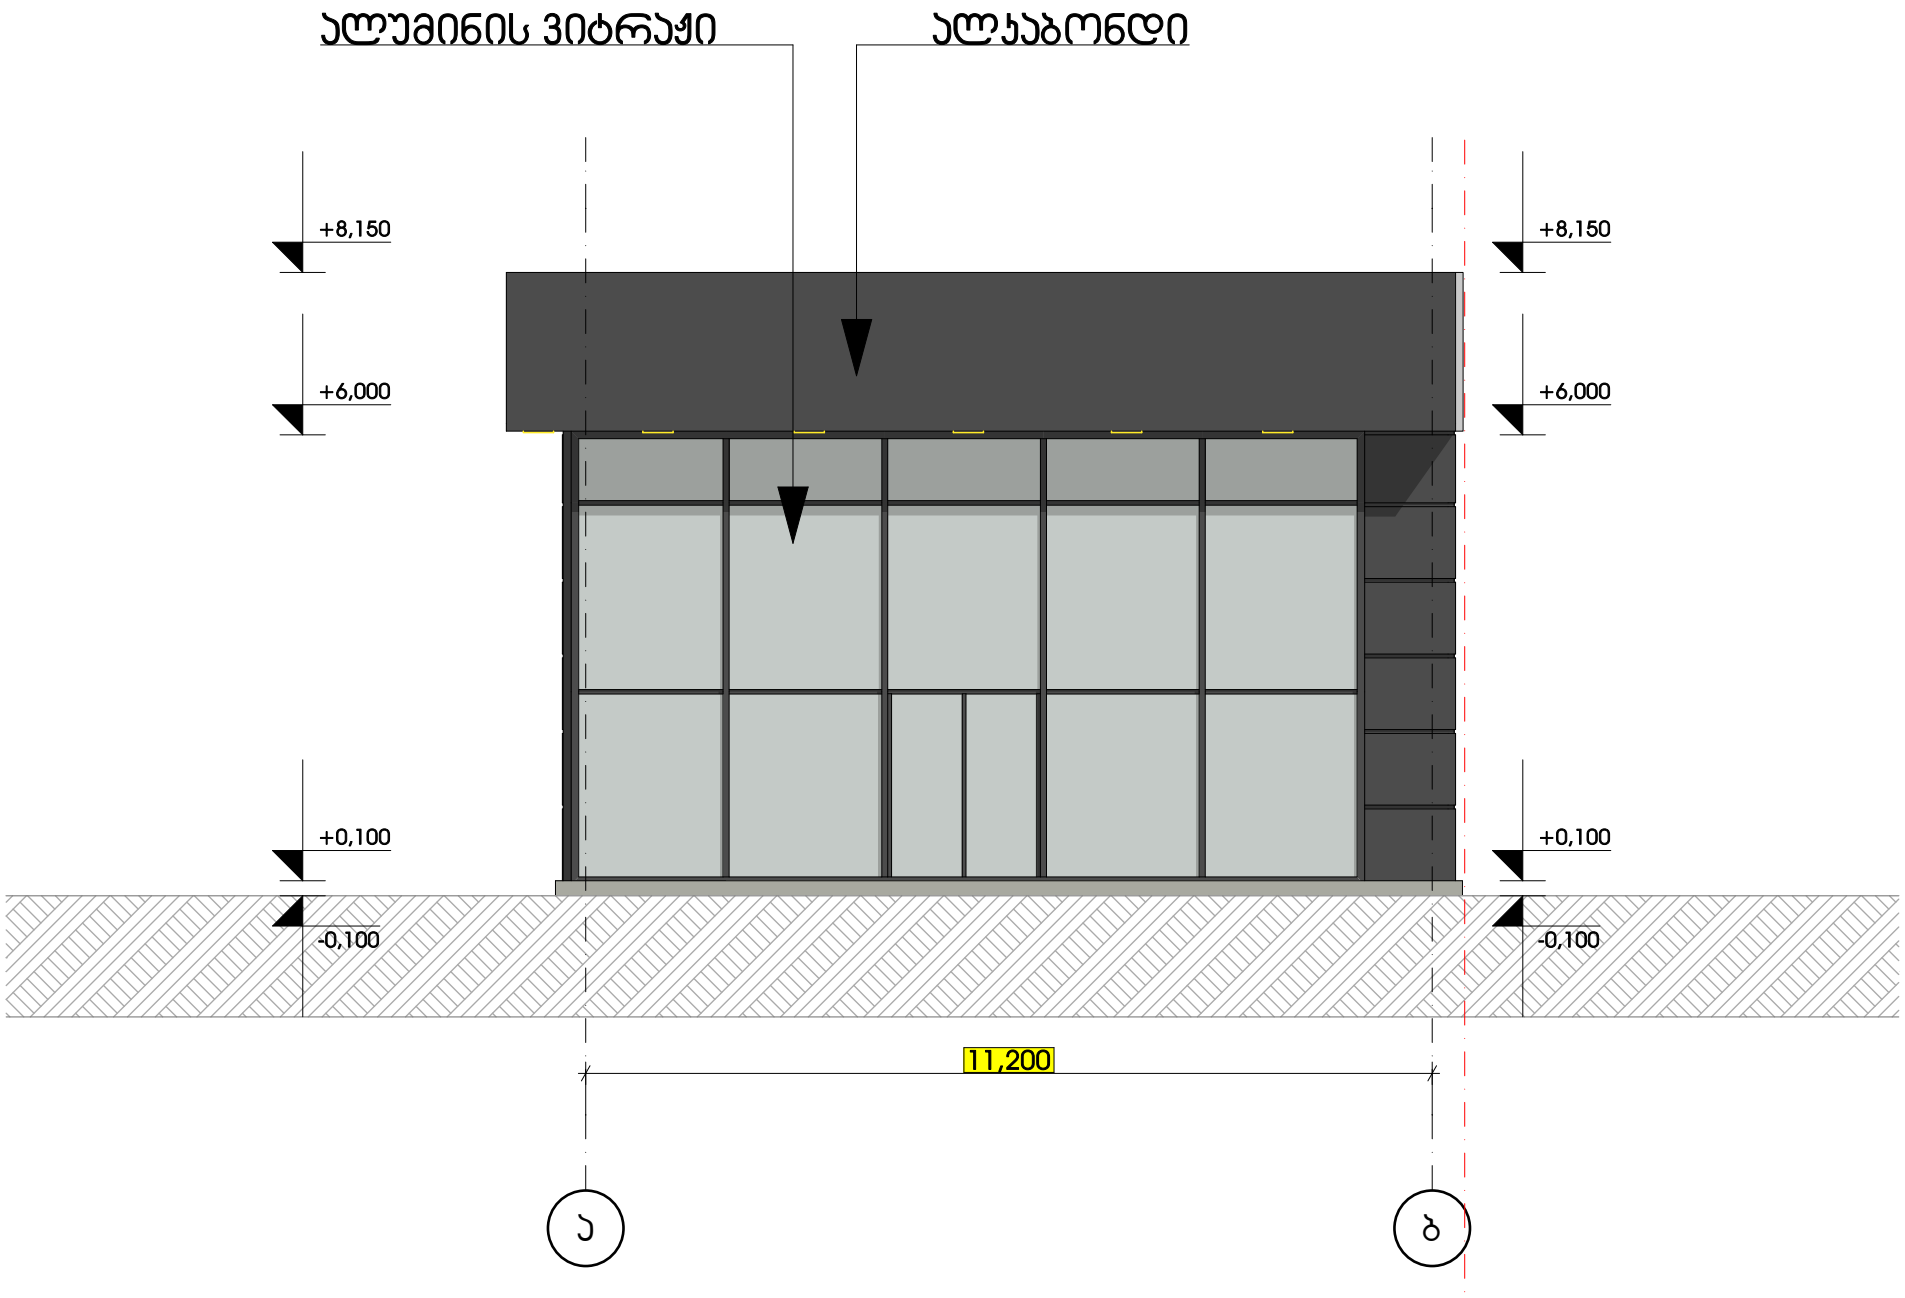

დამჯვეთი	შ.ჰ.ს. სტრადა
მისამართი	ა. ბელიაშვილის 199
ჰროექტის სახელი	
ჯაფე - ბარი	

თანამდებობა	გვარი	ხელმოწერა
დირექტორი	ვ. ცომაია	
მთ. არქიტექტორი	ვ. ცომაია	
დაამუშავა	ვ. ცომაია	
ჯონსტრუქტორი	ჯ. ცომაია	

მასშტაბი	ნახაზის დასახელება	
1:100	ფასადი ა-ბ ღეძრებში	
სტადია	ფურცლის №	ფურცლები
მ.ჰ.		

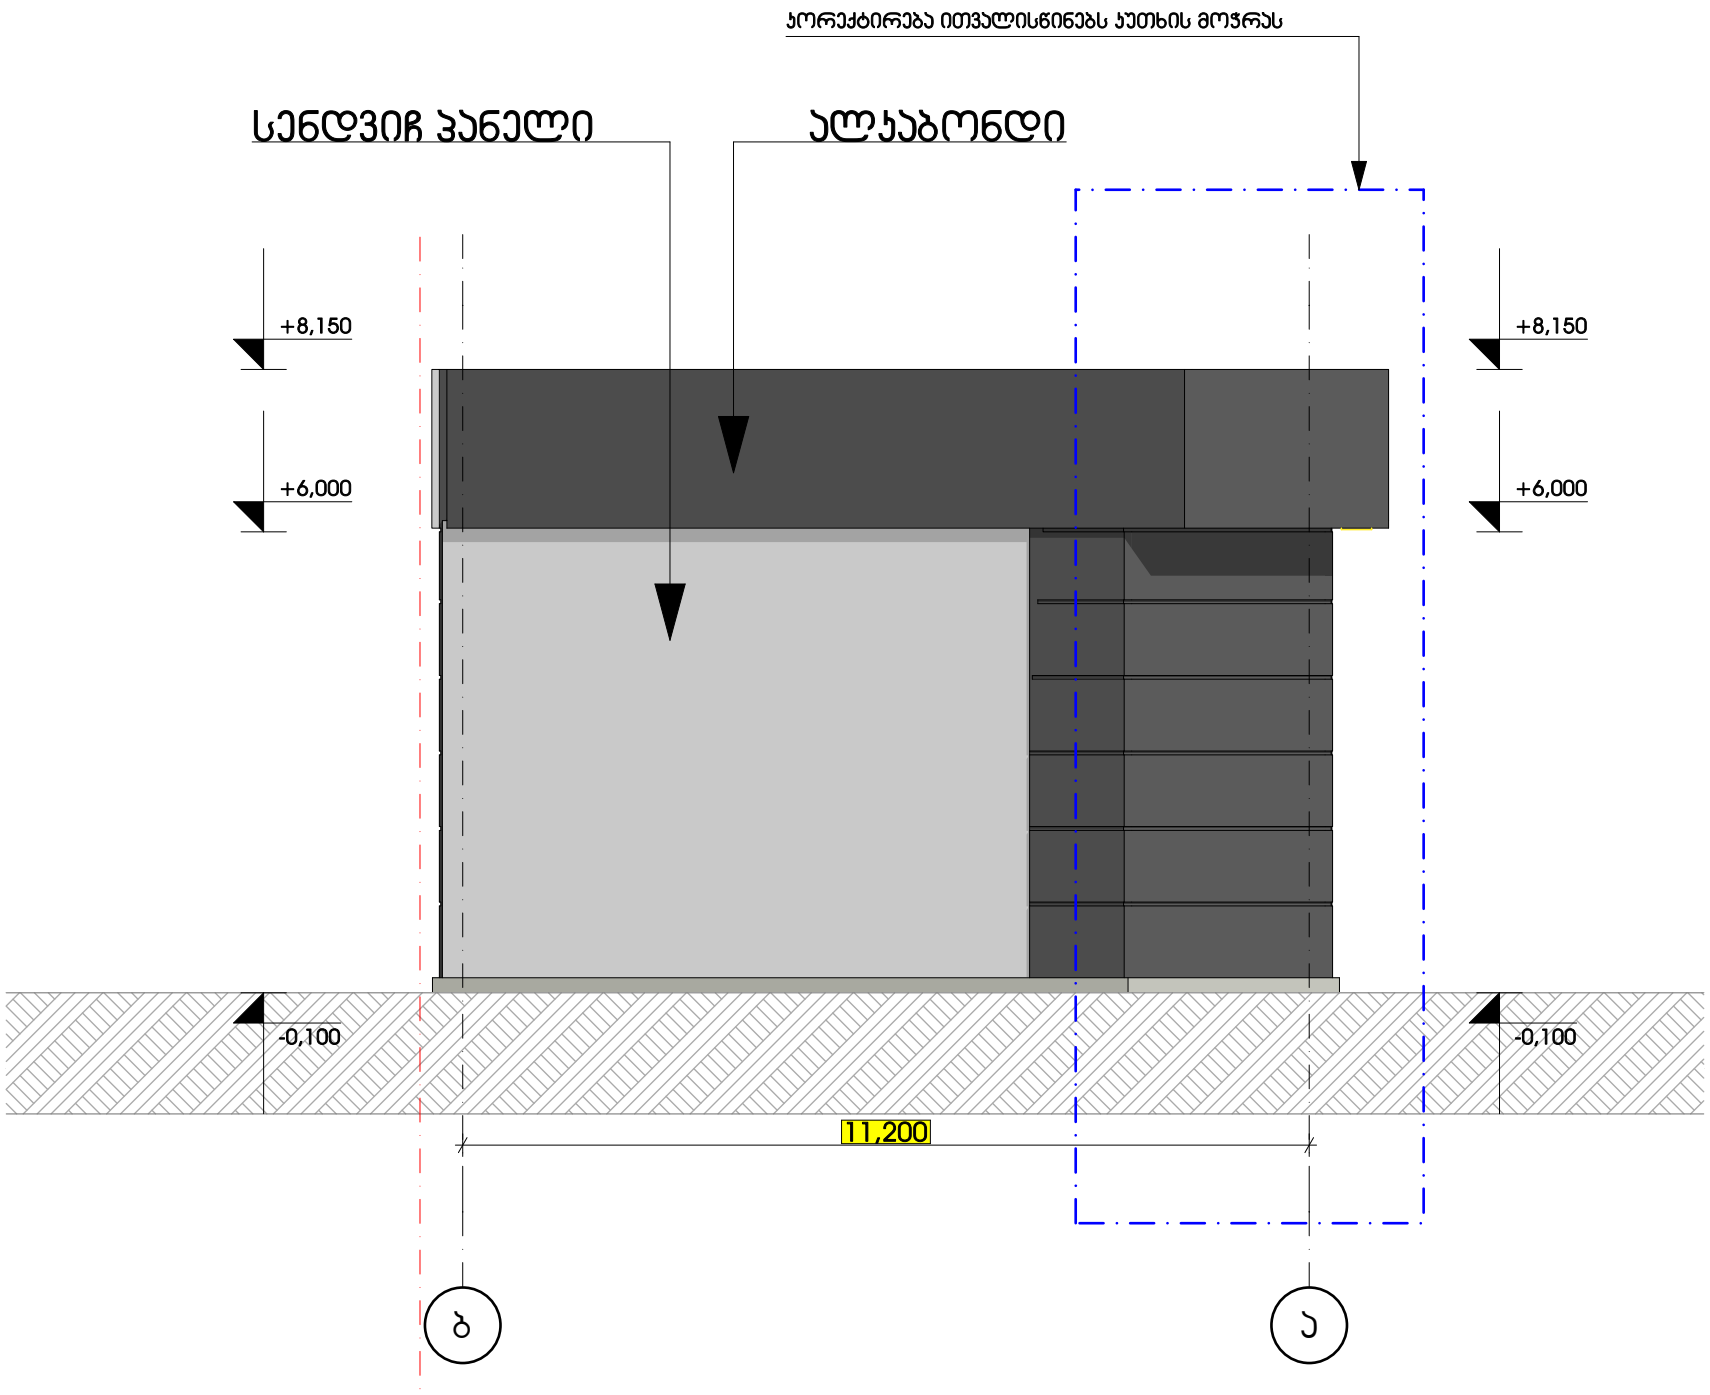

დამჯვეთი	შ.პ.ს. სტრადა
მისამართი	ა. ბელიაშვილის 199
პროეკტის სახელი	
ჯაფე - ბარი	

თანამდებობა	გვარი	ხელმოწერა
დირეკტორი	ვ. ცომაია	
მთ. არქიტექტორი	ვ. ცომაია	
დაამუშავა	ვ. ცომაია	
ჯონსტრუქტორი	ჯ. ცომაია	

მასშტაბი	ნახაზის დასახელება	
1:100	ფასადი ბ-ა ღეძრებში	
სტადია	ფურცლის №	ფურცლები
მ.პ.		

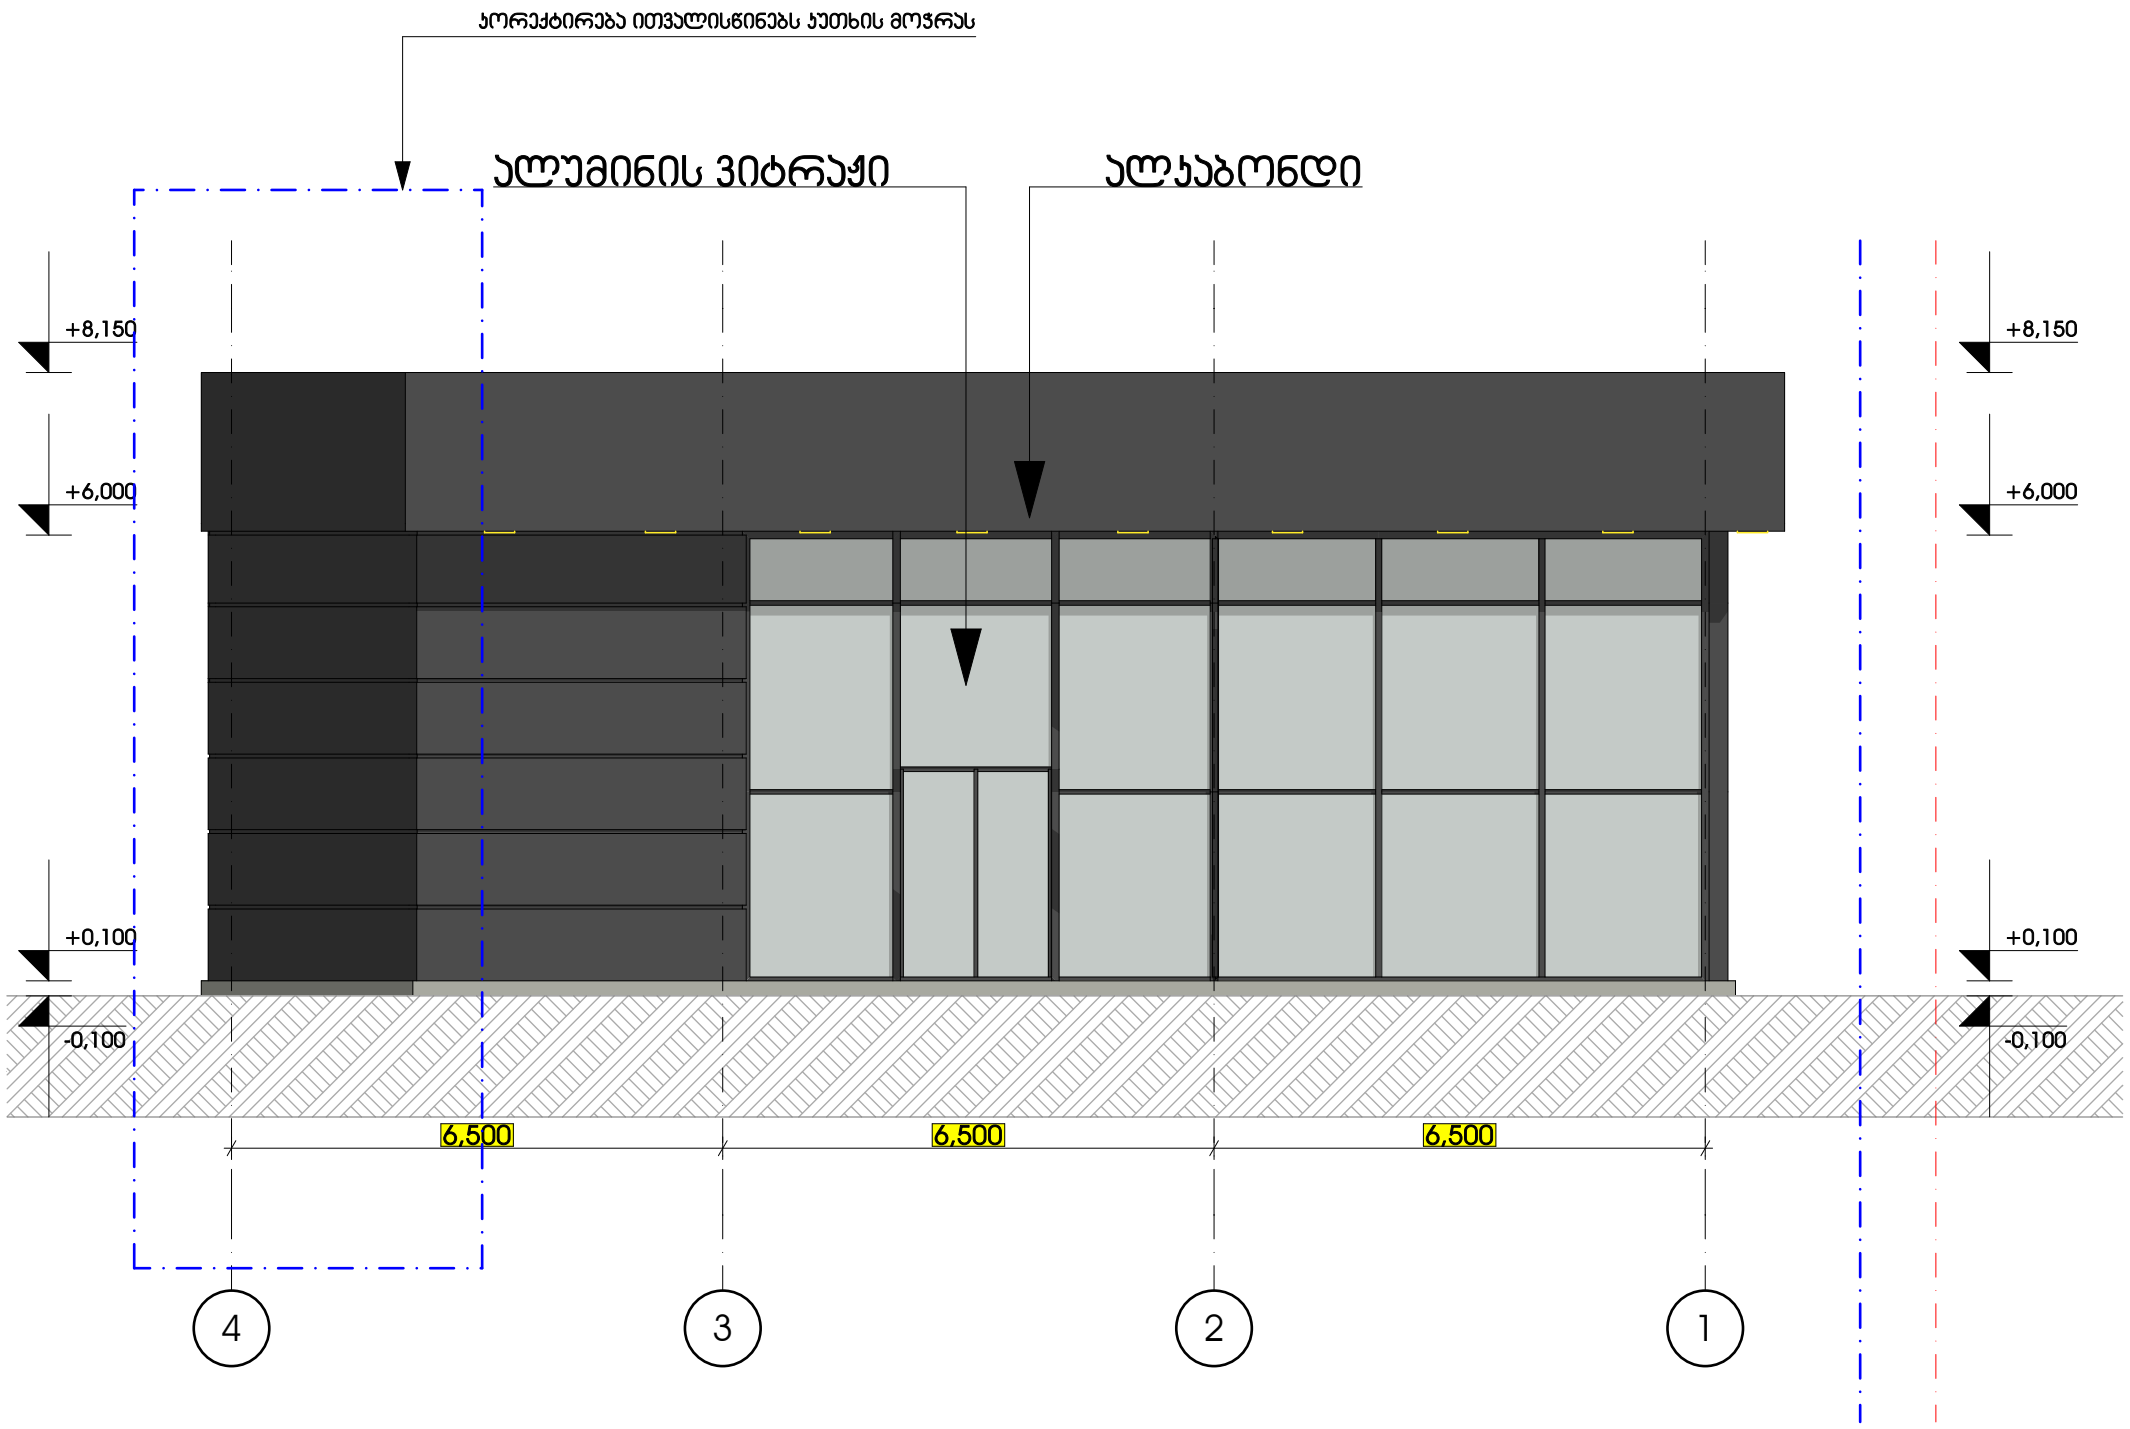

დამჯვეთი	შ.პ.ს. სტრადა
მისამართი	ა. ბელიაშვილის 199
პროექტის სახელი	
ჯაფე - ბარი	

თანამდებობა	გვარი	ხელმოწერა
დირეჟტორი	ვ. ცომაია	
მთ. არჟიტეჟტორი	ვ. ცომაია	
დაამუშავა	ვ. ცომაია	
ჯონსტრუჟტორი	ჯ. ცომაია	

მასშტაბი	ნახაზის დასახელება	
1:100	ფასადი 4-1 ღეძრებში	
სტადია	ფურცლის №	ფურცლები
მ.პ.		

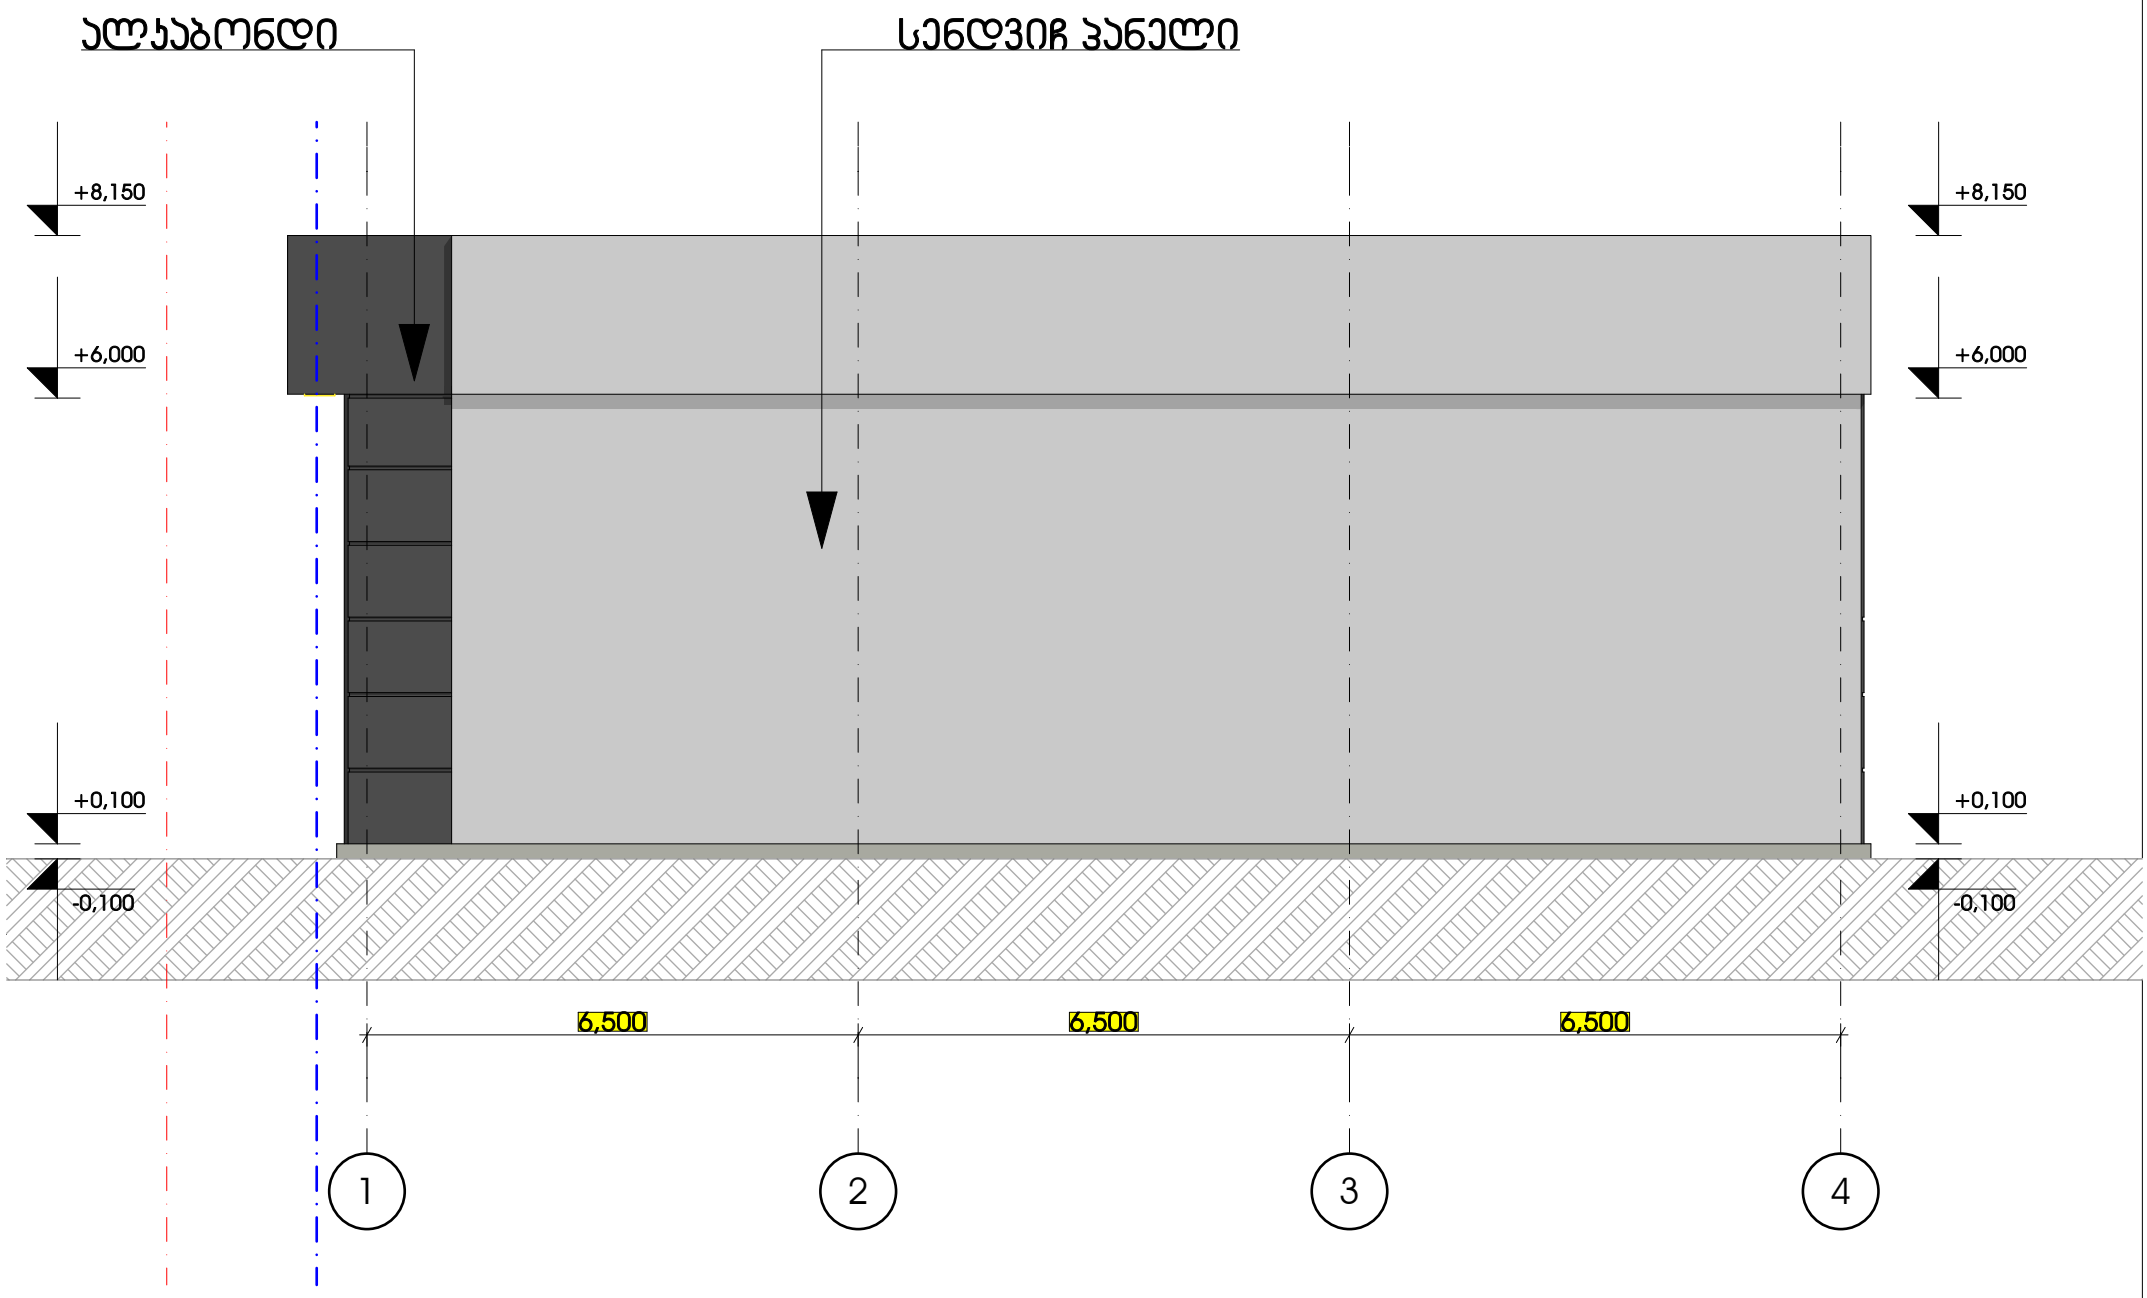

დამჯვეთი	შ.პ.ს. სტრადა
მისამართი	ა. ბელიაშვილის 199
პროექტის სახელი	
ჯაფე - ბარი	

თანამდებობა	გვარი	ხელმოწერა
დირექტორი	ვ. ცომაია	
მთ. არქიტექტორი	ვ. ცომაია	
დაამუშავა	ვ. ცომაია	
კონსტრუქტორი	ჯ. ცომაია	

მასშტაბი	ნახაზის დასახელება	
1:100	ფასადი 1-4 ღეძრებში	
სტადია	ფურცლის №	ფურცლები
მ.პ.		