


ქ.თბილისის მერია

სსიპ. ქ. თბილისის არქიტექტურის სამსახური

ტოპოგრაფიული გეგმა

მისამართი: ქ. თბილისი, გამრეკელის ქ. №19-ის მიმდ. /
ქ. თბილისი, გამრეკელის ქ. №19 / ქ. თბილისი, ი. გამრეკელის ქ. №19


01.14.02.025.212---1651ჯმ.

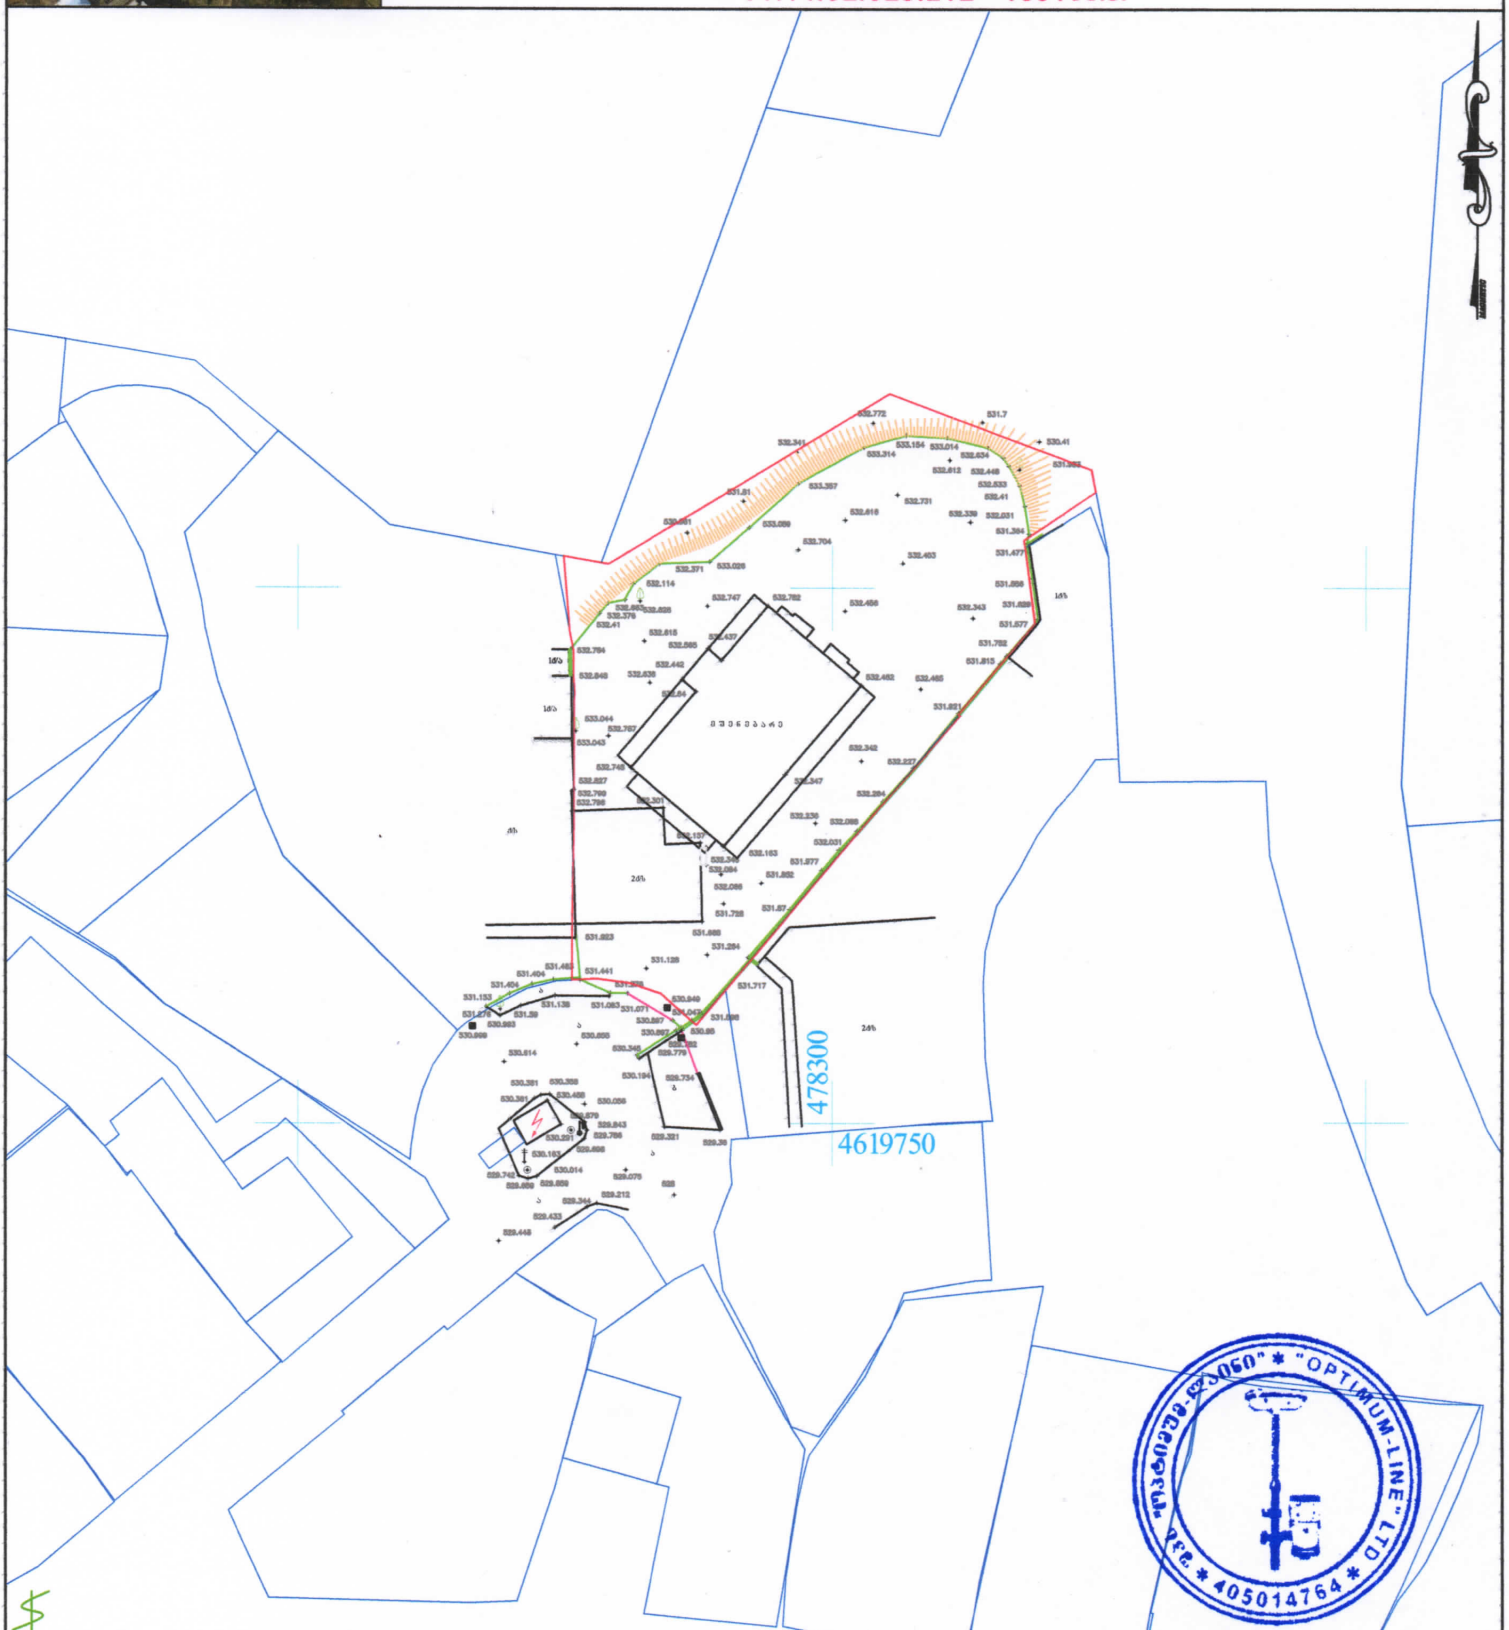

შენიშვნა: მიწის სამუშაოები შეათანხმეთ შესაბამის კომუნიკაციის წარმომადგენლებთან
შენიშვნა: ტოპოგრაფიულ ნახაზზე ხაზოვანი ნაგებობები დატანილია რეგისტრირებული მონაცემებიდან

პირობითი აღნიშვნები					
კანალიზაცია	ბუჩქი	ნაკვეთის საზღვარი	ღობე-მავთულბადე	ტრანსფორმატორი	შპს „ოპტიმუმ-ლაინი"
დენის კაბელი	გაზონი	შენობა	ბორდიური	რადიო - ტელე ანძა	შეასრულა: გ. გაბოშვილი
გაზის მილი	სამეთვალყურეო ჭები	არკა	ბეტონი	ლამპიონები	დირექტორი: დ. გაგილია
წყლის მილი	შადრევანი	ფარდული	კედელი	ელექტრო ბოძი	1:500 — 11.08.2017წ.
კავშირგაბმულობა	ონკანი	კიბე	საყრდენი კედელი	რკინიგზა	
	წყარო ან ჭა	ფოთლოვანი ხე	ბილიკი	იზოპიფსი	
	ბენზინგასამართი სადგური	წიწვოვანი ხე	გზის კონტური		
	მაღალი ძაბვის გადამცემი	ხეხილის ხე	ფლატე		
		პალმა			

მის: ქ. თბილისი, მ.კვირის ქ. №4
Optimumline2013@gmail.com
Tel.592 70 00 23, 514 36 56 56

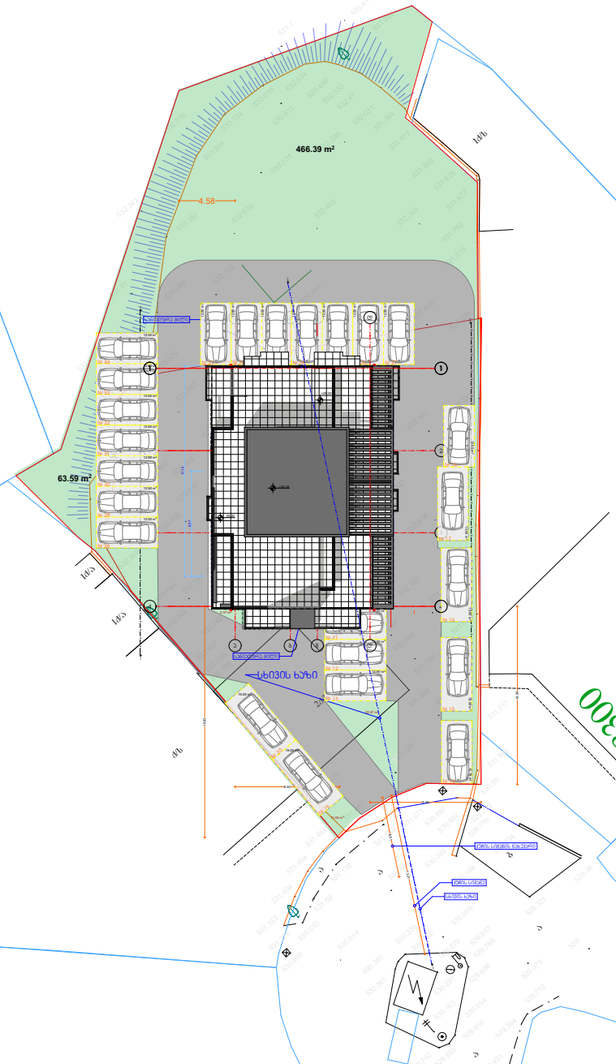

L.T.D. ARTDEPOT

შპს "არტდეპო", თბილისი ი.აბაშიძის 56.
(+995 595) 20 71 40

პირობითი აღნიშვნები

ტექნიკურ ეკ. მაჩვენებელი

თანამდებობა	გვარი	ხელმოწერა
დირექტორი	კ.ურუშაძე	
მთ.არქიტექტორი	კ.ურუშაძე	
ავტორი		
თანაავტორი		
დაამუშავა		
შეამოწმა		

დამკვეთი

პროექტი

ნახაზი

მისამართი :

მასშტაბი	1:500		
თარიღი			
სტადია		ფურცელი	ფურცლები
მ.პ			